


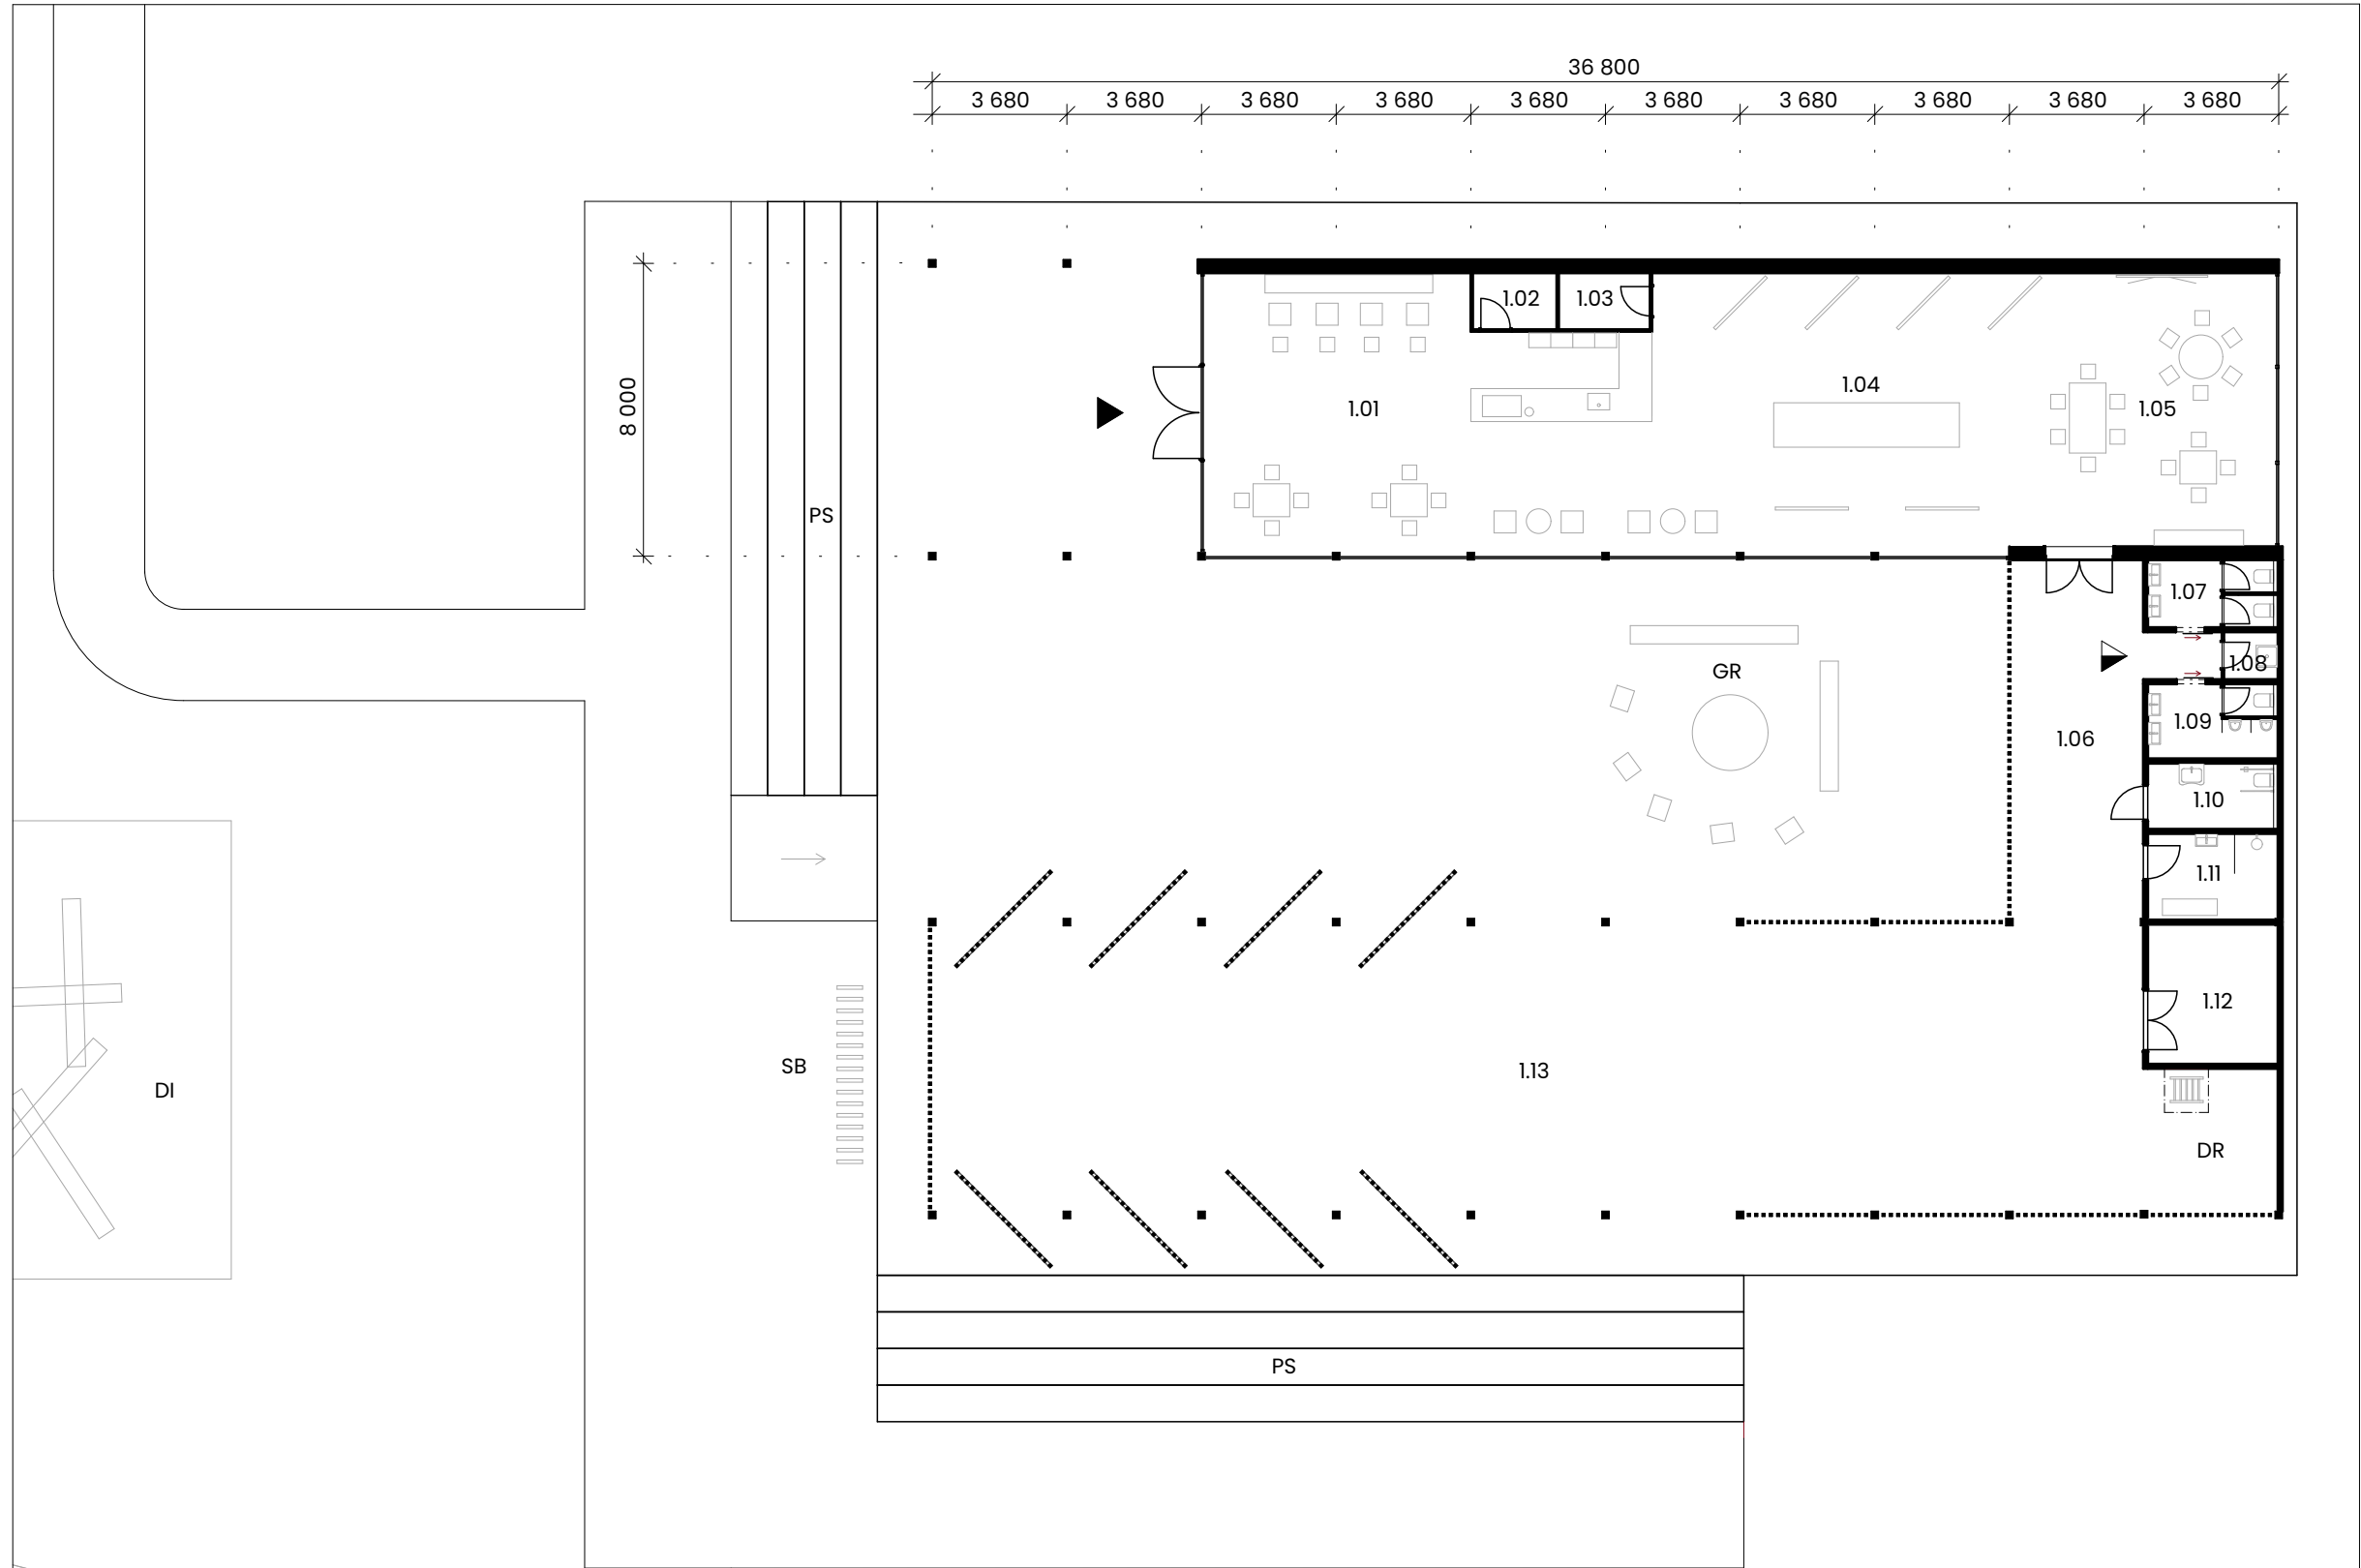

LEGENDA MIESTNOSTÍ


1.01	KAVIAREŇ+INFOPOINT	87,30 m ²
1.02	ZÁZEMIE KAVIARNE	3,57 m ²
1.03	SKLAD - EXPOZÍCIA	3,88 m ²
1.04	EXPOZÍCIA	75,49 m ²
1.05	WORKSHOPY	54,83 m ²
1.06	CHODBA	39,40 m ²
1.07	WC ŽENY	6,59 m ²
1.08	UPRATOVAČKA	1,92 m ²
1.09	WC MUŽI	7,30 m ²
1.10	WC INVALID	6,41 m ²
1.11	SPRCHA	8,33 m ²
1.12	SKLAD	13,60 m ²
1.13	VARIABILNÝ PRIESTOR	258,0 m ²

GR	GRIL
PS	POBYTOVÉ SCHODY
SB	STOJANY NA BICYKLE
DR	MIESTO NA ULOŽENIE DREVA
DI	DETSKÉ IHRISKO

21 PÔDORYS 1.NP M 1:200

STU
S v F
KARCH
KATEDRA ARCHITEKTÚRY

PREDMET : I1 - AT6 OBČIANSKE STAVBY
ŠTUDENT : Bc. EVA PENIAŠKOVÁ
PEDAGÓG : Ing. Arch. ZUZANA NADASKÁ, PhD.
AKAD. ROK : 2023 / 2024 I-PSA / I.

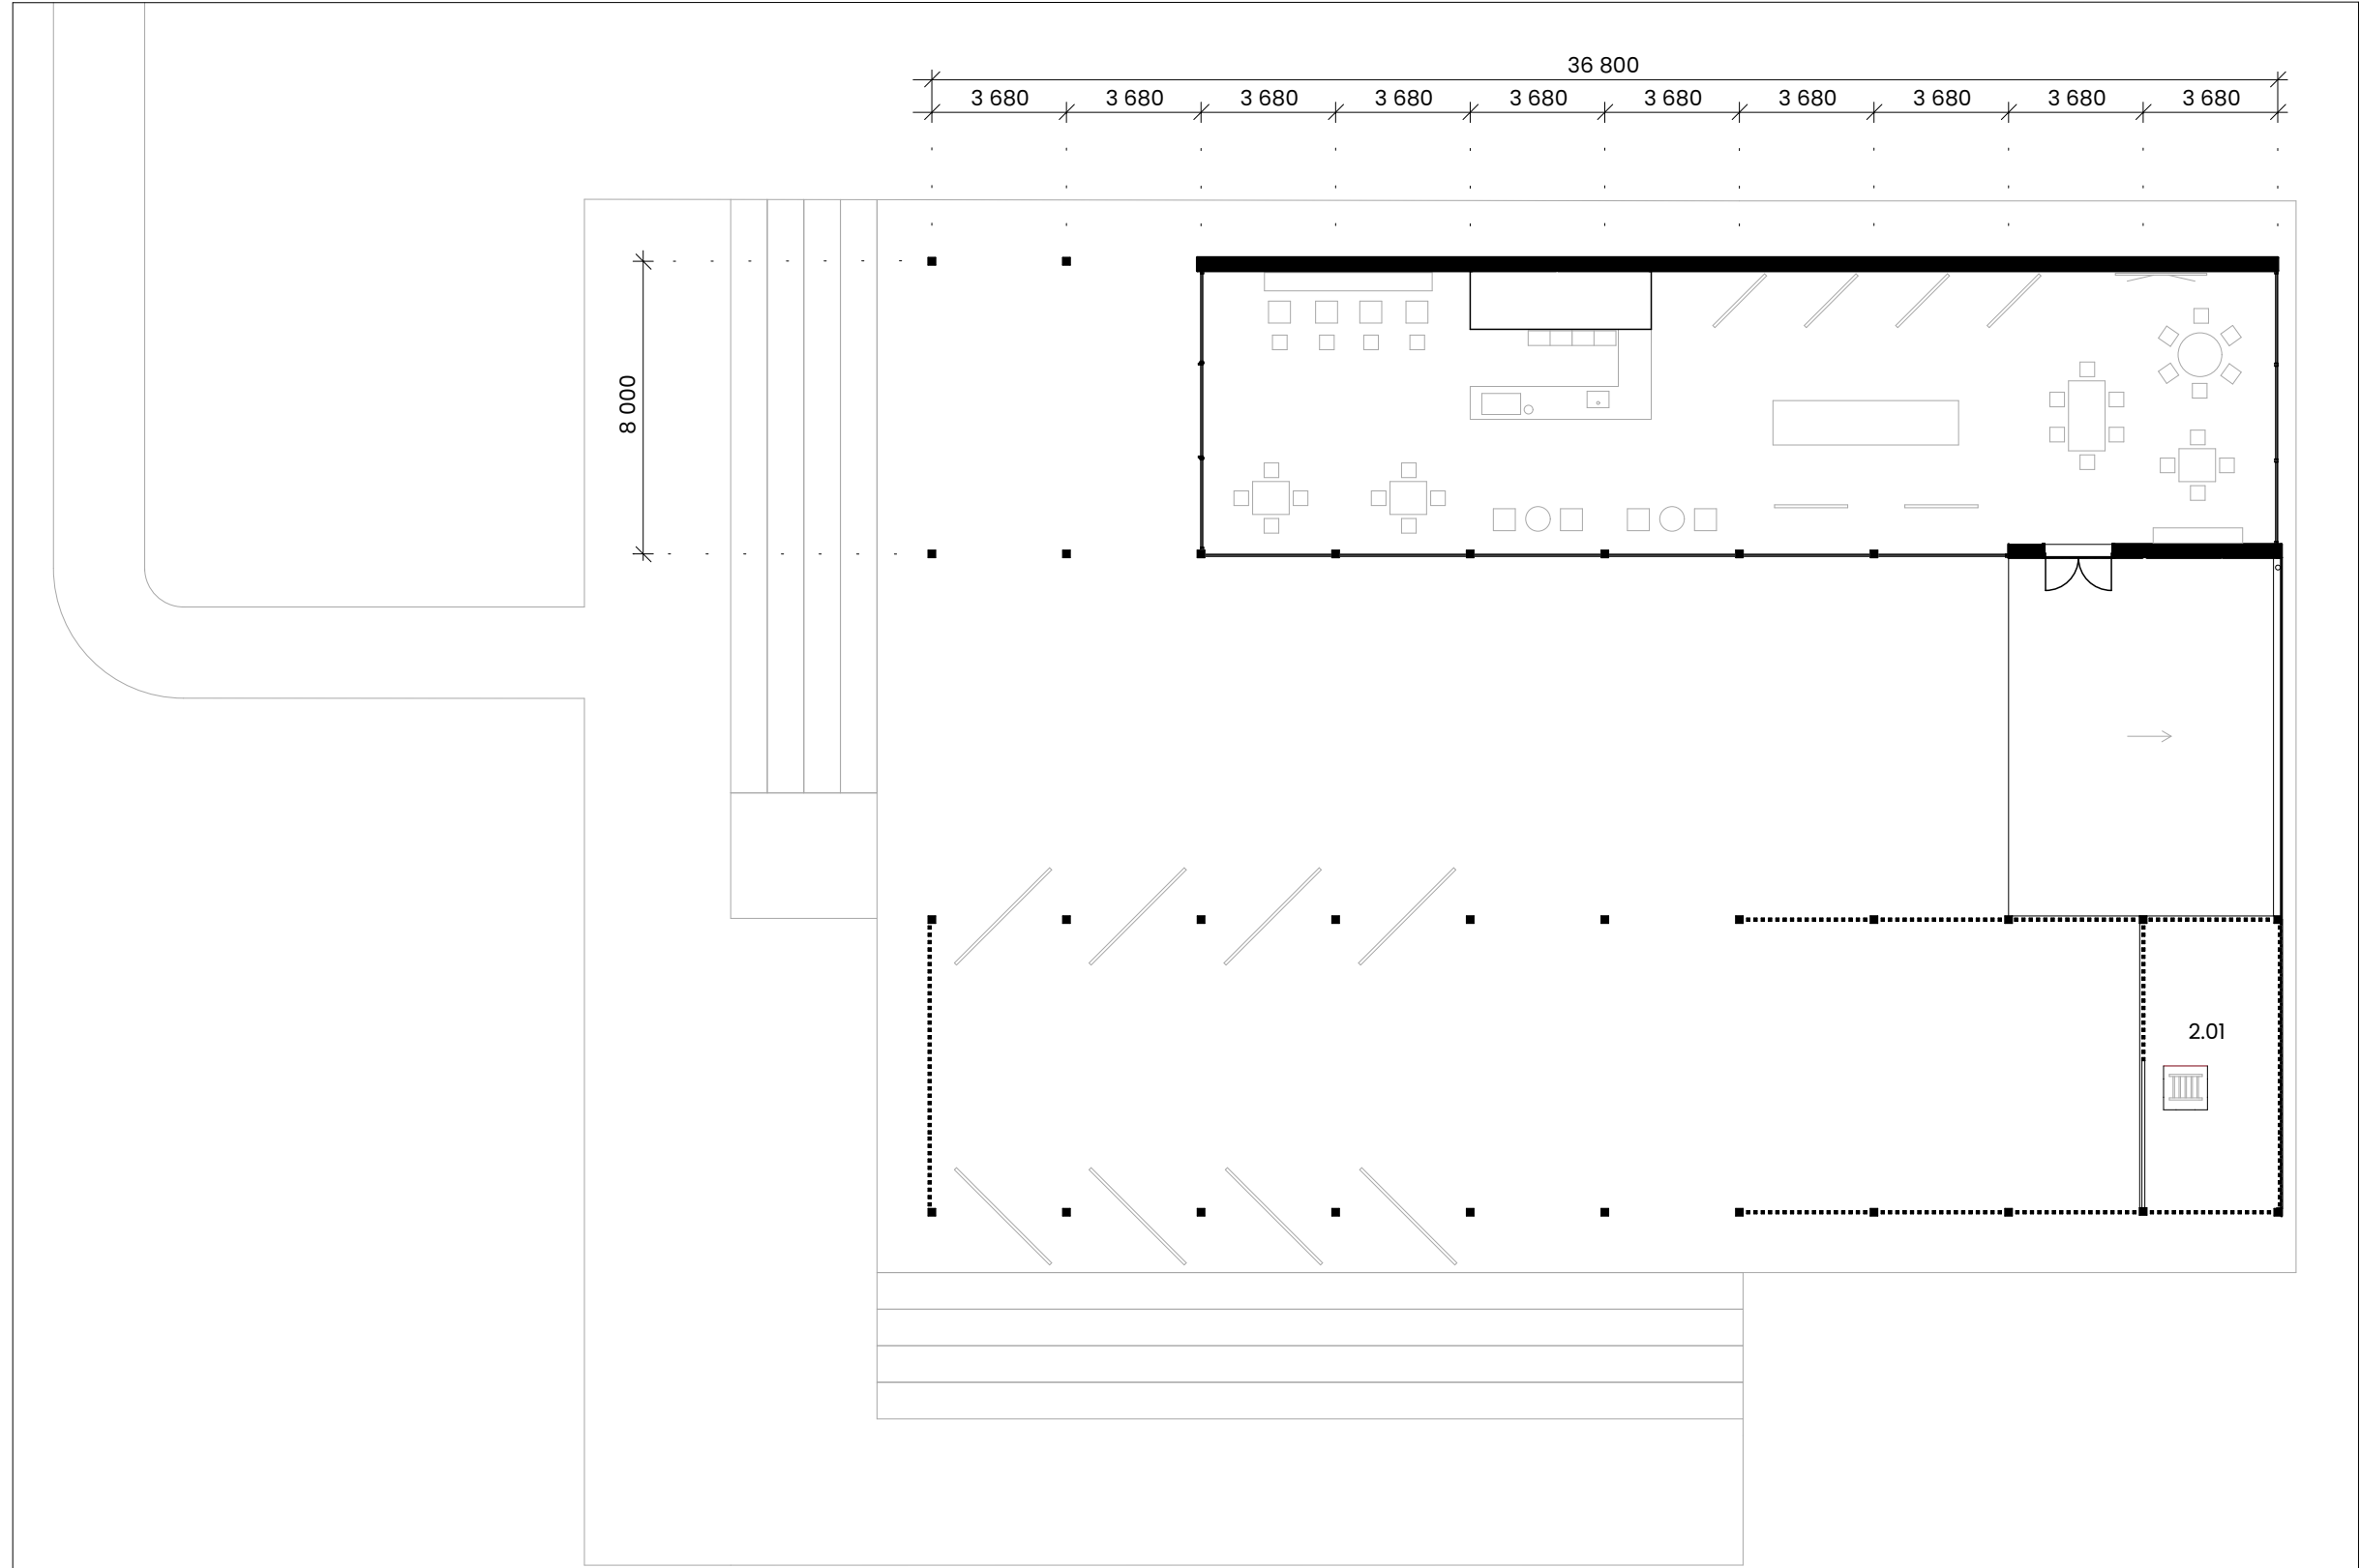

LEGENDA MIESTNOSTÍ

2.01 ODPOČINKOVÁ MIESTNOSŤ 28,40 m²

