
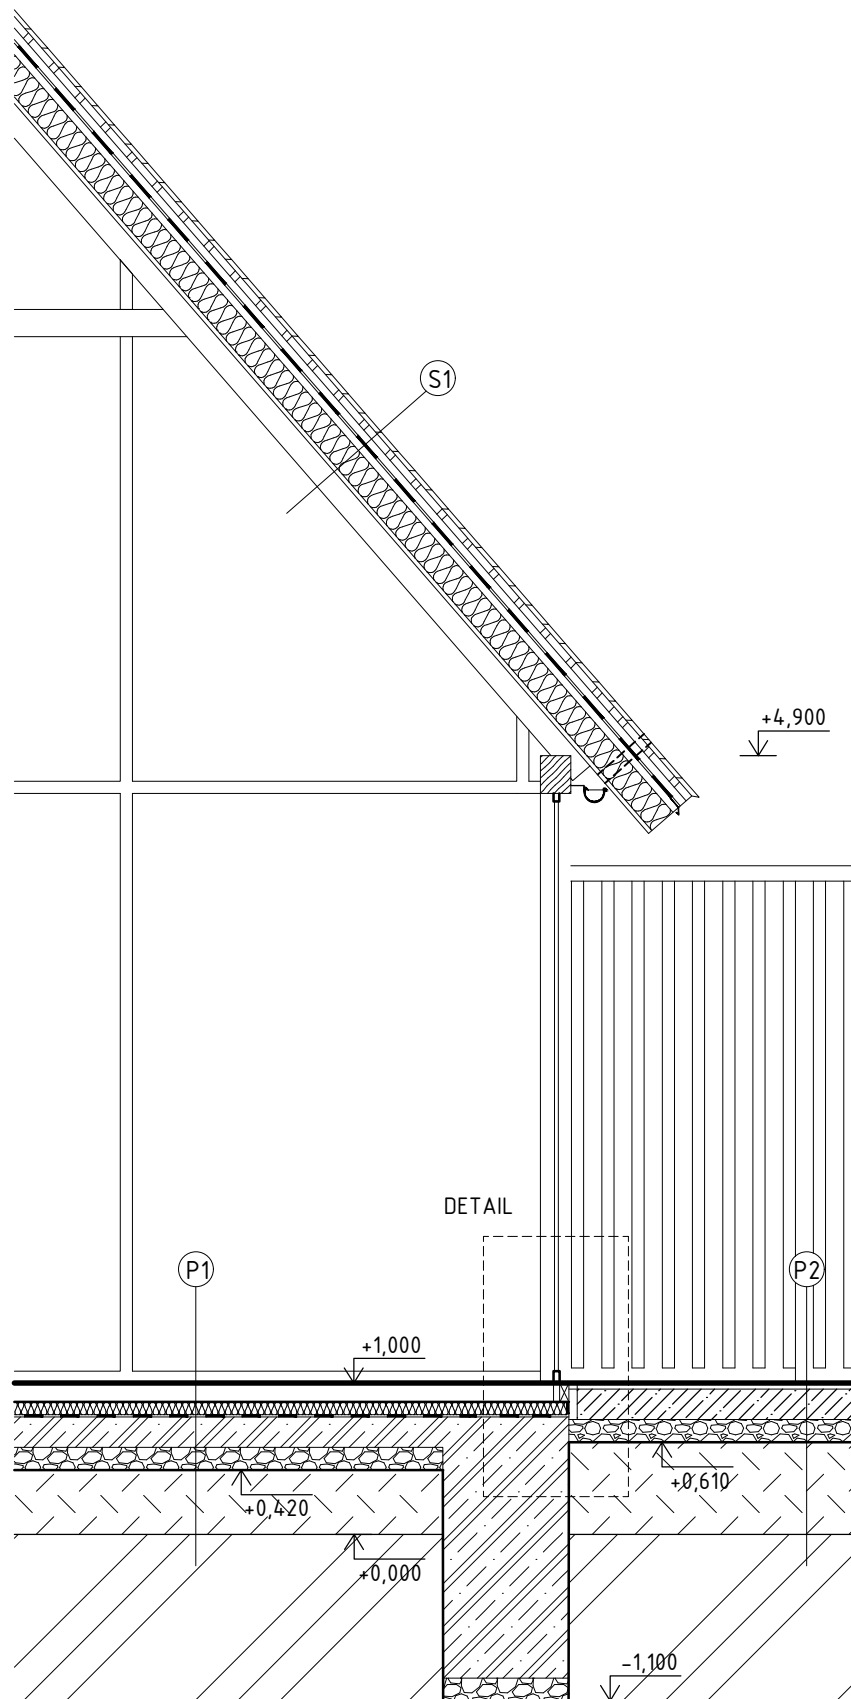


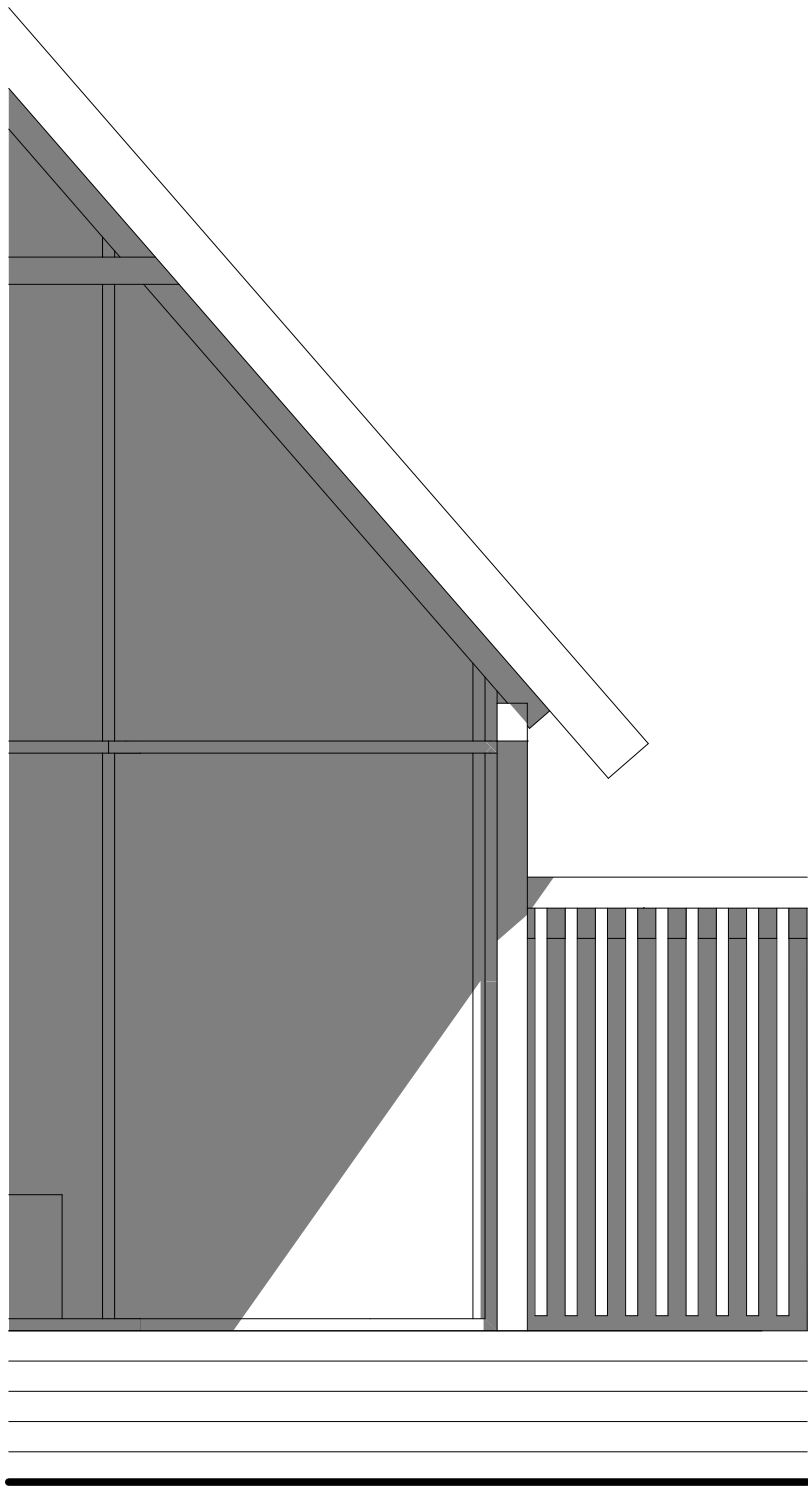

P1 PODLAHA NA TERÉNE - VYKUROVANÝ PRIESTOR

- POVRCHOVÁ ÚPRAVA - BETÓNOVÁ STIERKA MICROBOND 2 mm
- PENETRAČNÝ NÁTER (BAUMIT SUPERPRIMER)
- SAMONIVELAČNÝ CEM. POTER PRE PODLAHOVÉ VYKUROVANIE 60 mm
- SYSTÉMOVÉ RIEŠENIE PODLAHOVÉ VYKUROVANIE 20 mm
- SEPARAČNÁ VRSTVA (PE FÓLIA POD POTER) 0,15 mm
- PODLAHOVÉ IZOLAČNÉ DOSKY EPS 100S 100 mm
- HYDROIZOLÁCIA S HLIŇIKOVOU FÓLIOU (Swisspor BIKUVAP LL EVA) 3,5 mm
- ZÁKLADOVÁ ŽB DOSKA 200 mm
- PODKLADOVÝ BETÓN PROSTÝ (C25/30) 50 mm
- ZHUTNENÉ ŠTRKOVÉ LÔŽKO 150 mm
- NASYPANÁ ZEMINA
- PÔVODNÁ ZEMINA

P2 PODLAHA NA TERÉNE - ÁTRIUM

- POVRCHOVÁ ÚPRAVA - BETÓNOVÁ STIERKA MICROBOND 2 mm
- PENETRAČNÝ NÁTER (BAUMIT SUPERPRIMER)
- CEMENTOVÝ POTER 40 mm
- ŽB ZÁKLADOVÁ DOSKA 200 mm
- ZHUTNENÉ ŠTRKOVÉ LÔŽKO 150 mm
- NASYPANÁ ZEMINA
- PÔVODNÁ ZEMINA

S1 ŠIKMÁ STRECHA


- DREVENÝ ŠTIEPANÝ ŠINDEL (IMPREGNOVANÝ) 2 mm
- NOSNÉ LATOVANIE 50/50 mm
- VETRANÁ VZDUCHOVÁ VRSTVA TVORENÁ KONTRALATAMI 50 mm
- POISTNÁ HYDROIZOLAČNÁ VRSTVA - DREVOVLÁKNITÁ 200 mm
- NADKROVOVÁ DOSKA STEICO UNIVERSAL 50 mm
- STEICO DREVOVLÁKNITÁ IZOLÁCIA 200 mm
- PAROZÁBRANA (DORKEN DELTA PROFI) 0,2 mm
- DREVENÉ DEBNENIE
- KROKVY

26 REZ CEZ TRAVÉ M 1:50

STU
S v F

KARCH
KATEDRA ARCHITEKTÚRY

PREDMET : I1 - AT6 OBČIANSKE A VÝROBNÉ STAVBY
ŠTUDENT : Bc. EVA PENIAŠKOVÁ
PEDAGÓG : Ing. Arch. ZUZANA NADASKÁ, PhD.
AKAD. ROK : 2023 / 2024 I-PSA / I.

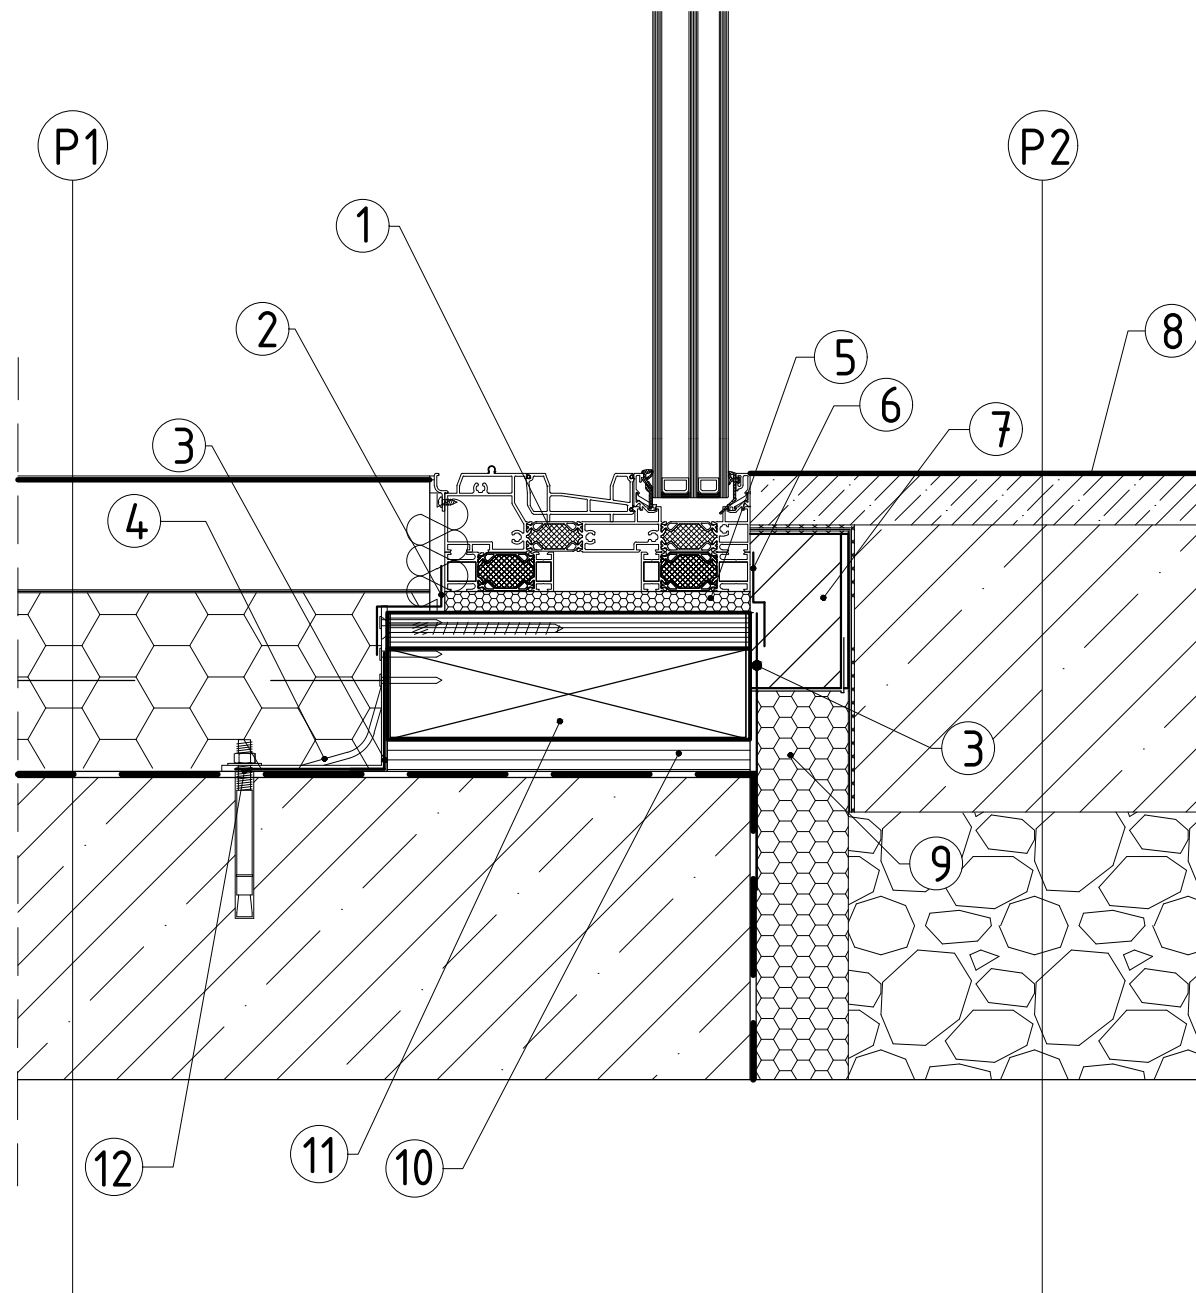

P1 PODLAHA NA TERÉNE - VYKUROVANÝ PRIESTOR

- POVRCHOVÁ ÚPRAVA - BETÓNOVÁ STIERKA MICROBOND 2 mm
- PENETRAČNÝ NÁTER (BAUMIT SUPERPRIMER)
- SAMONIVELAČNÝ CEM. POTER PRE PODLAHOVÉ VYKUROVANIE 60 mm
- SYSTÉMOVÉ RIEŠENIE PODLAHOVÉ VYKUROVANIE 20 mm
- SEPARAČNÁ VRSTVA (PE FÓLIA POD POTER) 0,15 mm
- PODLAHOVÉ IZOLAČNÉ DOSKY EPS 100S 100 mm
- HYDROIZOLÁCIA S HLINÍKOVOU FÓLIOU (Swisspor BIKUVAP LL EVA) 3,5 mm
- ZÁKLADOVÁ ŽB DOSKA 200 mm
- PODKLADOVÝ BETÓN PROSTÝ (C25/30) 50 mm
- ZHUTNENÉ ŠTRKOVÉ LÔŽKO 150 mm
- NASYPANÁ ZEMINA
- PÔVODNÁ ZEMINA

P2 PODLAHA NA TERÉNE - ÁTRIUM

- POVRCHOVÁ ÚPRAVA - BETÓNOVÁ STIERKA MICROBOND 2 mm
- PENETRAČNÝ NÁTER (BAUMIT SUPERPRIMER)
- CEMENTOVÝ POTER 40 mm
- ŽB ZÁKLADOVÁ DOSKA 200 mm
- ZHUTNENÉ ŠTRKOVÉ LÔŽKO 150 mm
- NASYPANÁ ZEMINA
- PÔVODNÁ ZEMINA

POLOŽKY

- 1 RÁM HS PORTÁLU, DREVO
- 2 PAROTESNÁ FÓLIA ILLBRUCK ME 210
- 3 BITUMENKAUČUKOVÁ PÁSKA AIRSTOP
- 4 UHLOVÁ SPOJKA 105x105 mm
- 5 AIRSTOP FLEX 200 mm
- 6 PAROPRIEPUSTNÁ FÓLIA ILLBRUCK ME 321
- 7 DREVOVLÁKNITÁ DOSKA
- 8 BETÓNOVÁ PODLAHA
- 9 TEPELNÁ IZOLÁCIA XPS STYRODUR C
- 10 VÝPLŇOVÁ MALTA + VYROVNÁVACIE PODLOŽKY
- 11 PURENIT
- 12 KOTVA UPAT IMC 10/20/96