


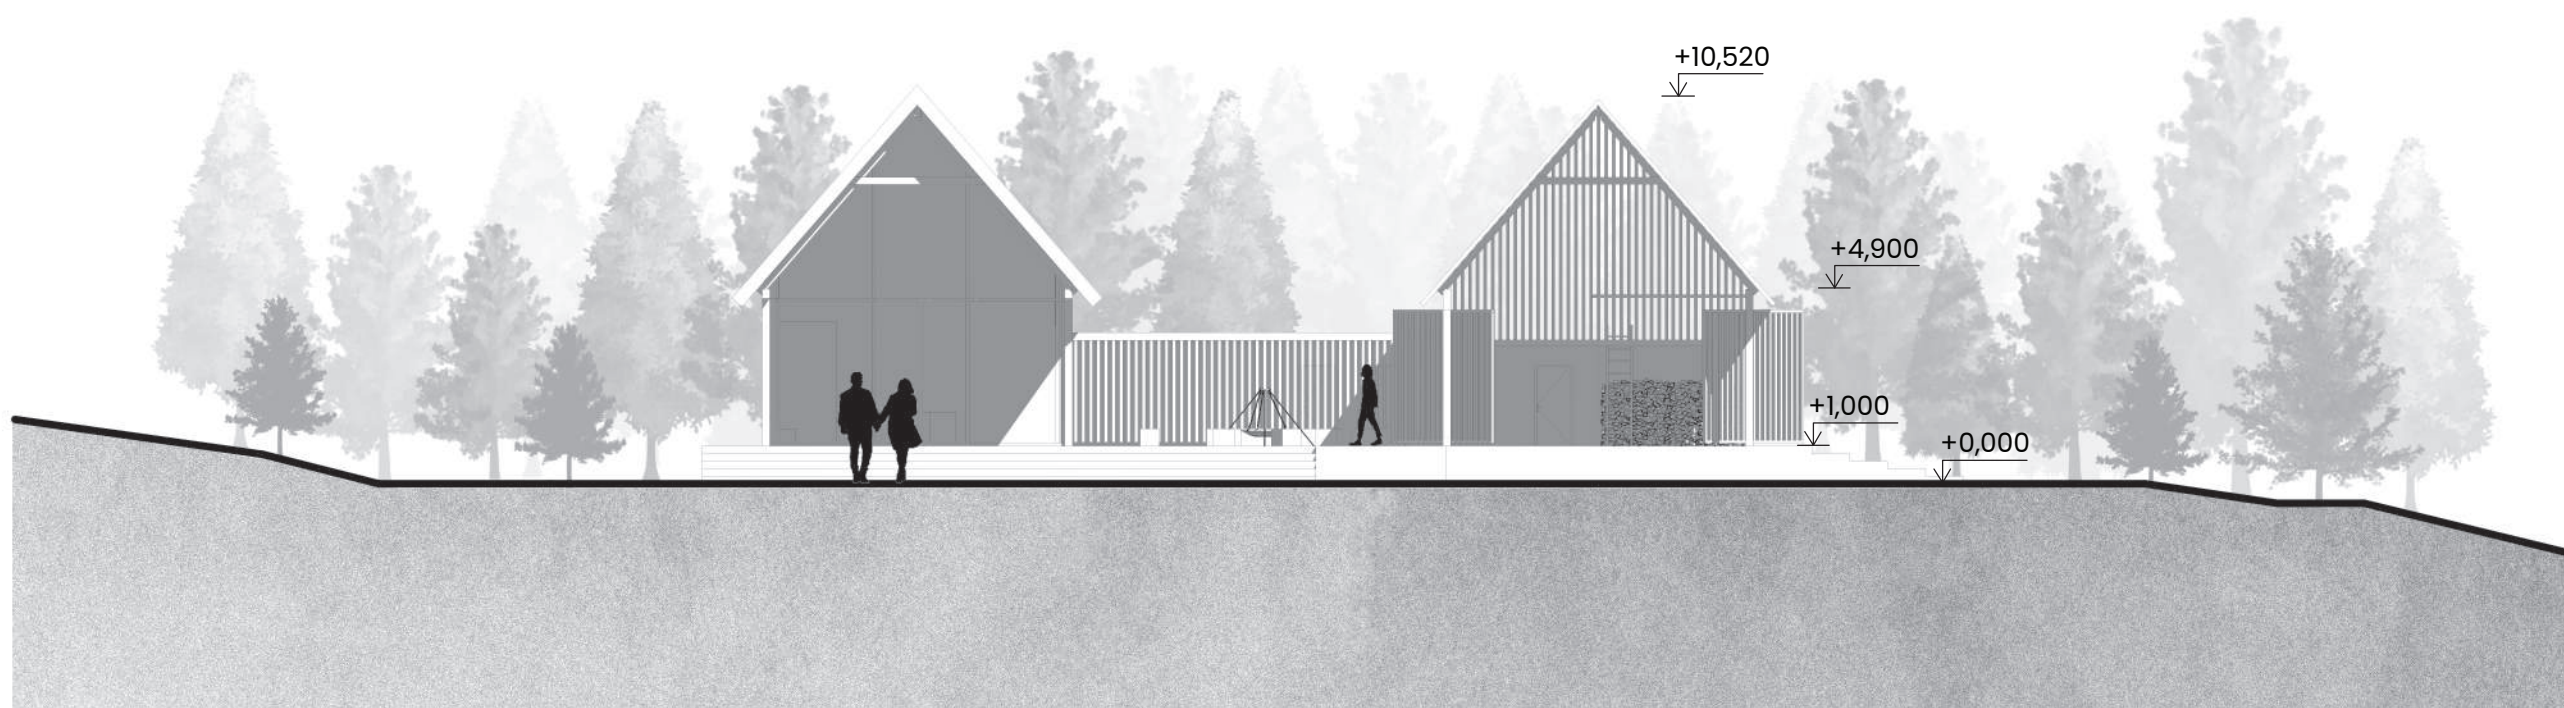


26 POHĽAD JUHOZÁPADNÝ M 1:200

STU
S v F

KARCH
KATEDRA ARCHITEKTÚRY

PREDMET : I1 - AT6 OBČIANSKE A VÝROBNÉ STAVBY
 ŠTUDENT : Bc. EVA PENIAŠKOVÁ
 PEDAGÓG : Ing. Arch. ZUZANA NADASKÁ, PhD.
 AKAD. ROK : 2023 / 2024 I-PSA / I.

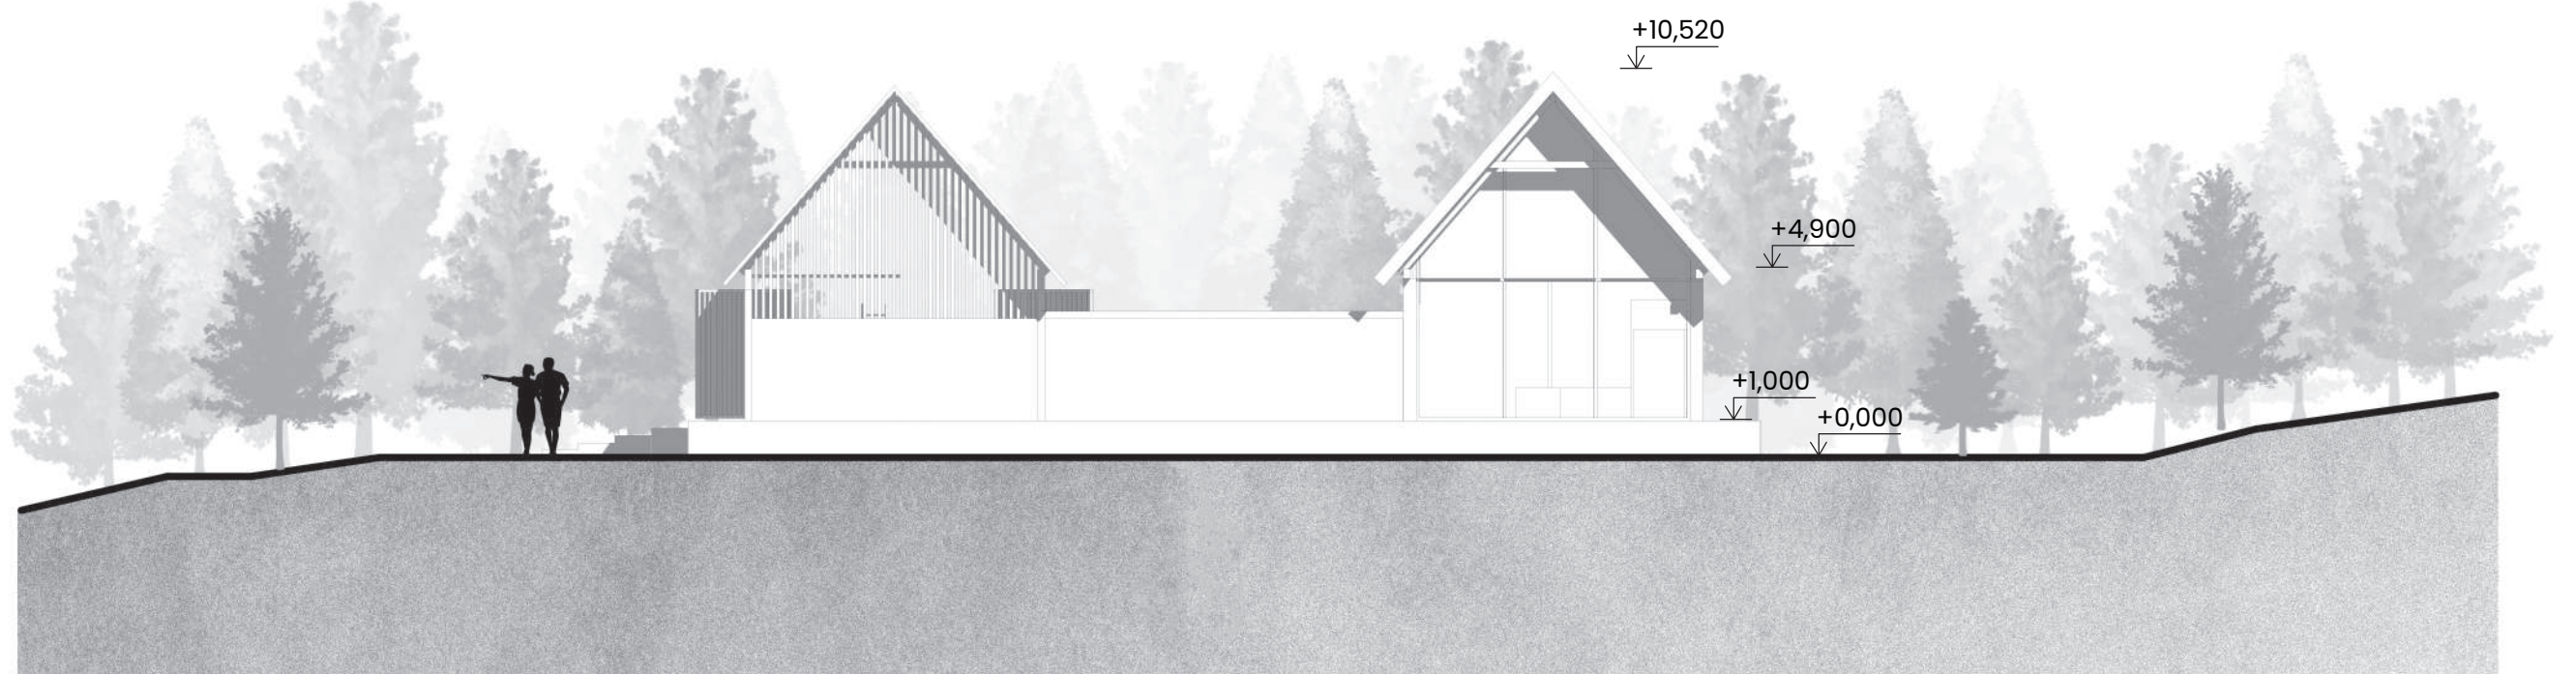


26 POHĽAD SEVEROVÝCHODNÝ M 1:200

STU
S v F

KARCH
KATEDRA ARCHITEKTÚRY

PREDMET : I1 - AT6 OBČIANSKE A VÝROBNÉ STAVBY
ŠTUDENT : Bc. EVA PENIAŠKOVÁ
PEDAGÓG : Ing. Arch. ZUZANA NADASKÁ, PhD.
AKAD. ROK : 2023 / 2024 I-PSA / I.

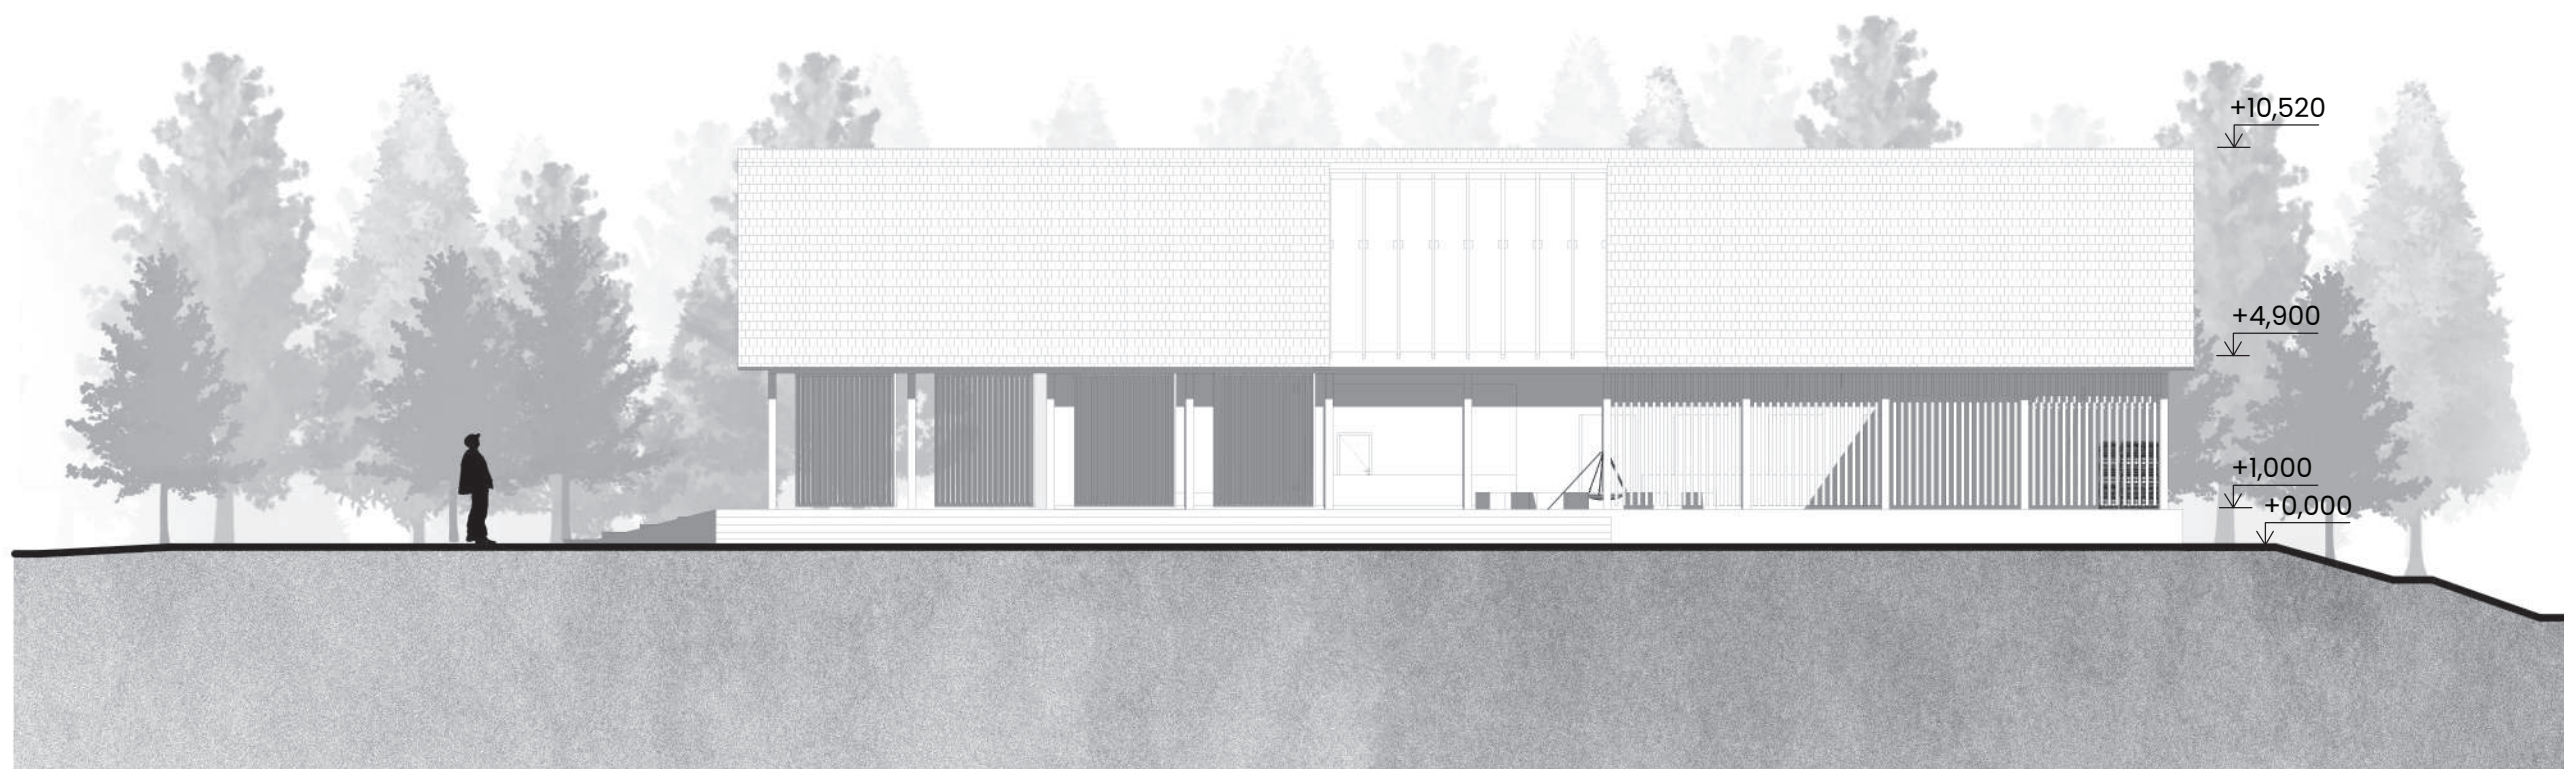

26 POHĽAD JUHOVÝCHODNÝ M 1:200

STU
S v F

KARCH
KATEDRA ARCHITEKTÚRY

PREDMET : I1 - AT6 OBČIANSKE A VÝROBNÉ STAVBY
ŠTUDENT : Bc. EVA PENIAŠKOVÁ
PEDAGÓG : Ing. Arch. ZUZANA NADASKÁ, PhD.
AKAD. ROK : 2023 / 2024 I-PSA / I.



26 POHLAD SEVEROZÁPADNÝ M 1:200

STU
S v F

KARCH
KATEDRA ARCHITEKTÚRY

PREDMET : I1 - AT6 OBČIANSKE A VÝROBNÉ STAVBY
ŠTUDENT : Bc. EVA PENIAŠKOVÁ
PEDAGÓG : Ing. Arch. ZUZANA NADASKÁ, PhD.
AKAD. ROK : 2023 / 2024 I-PSA / I.