



PÔDORYS 1.NP

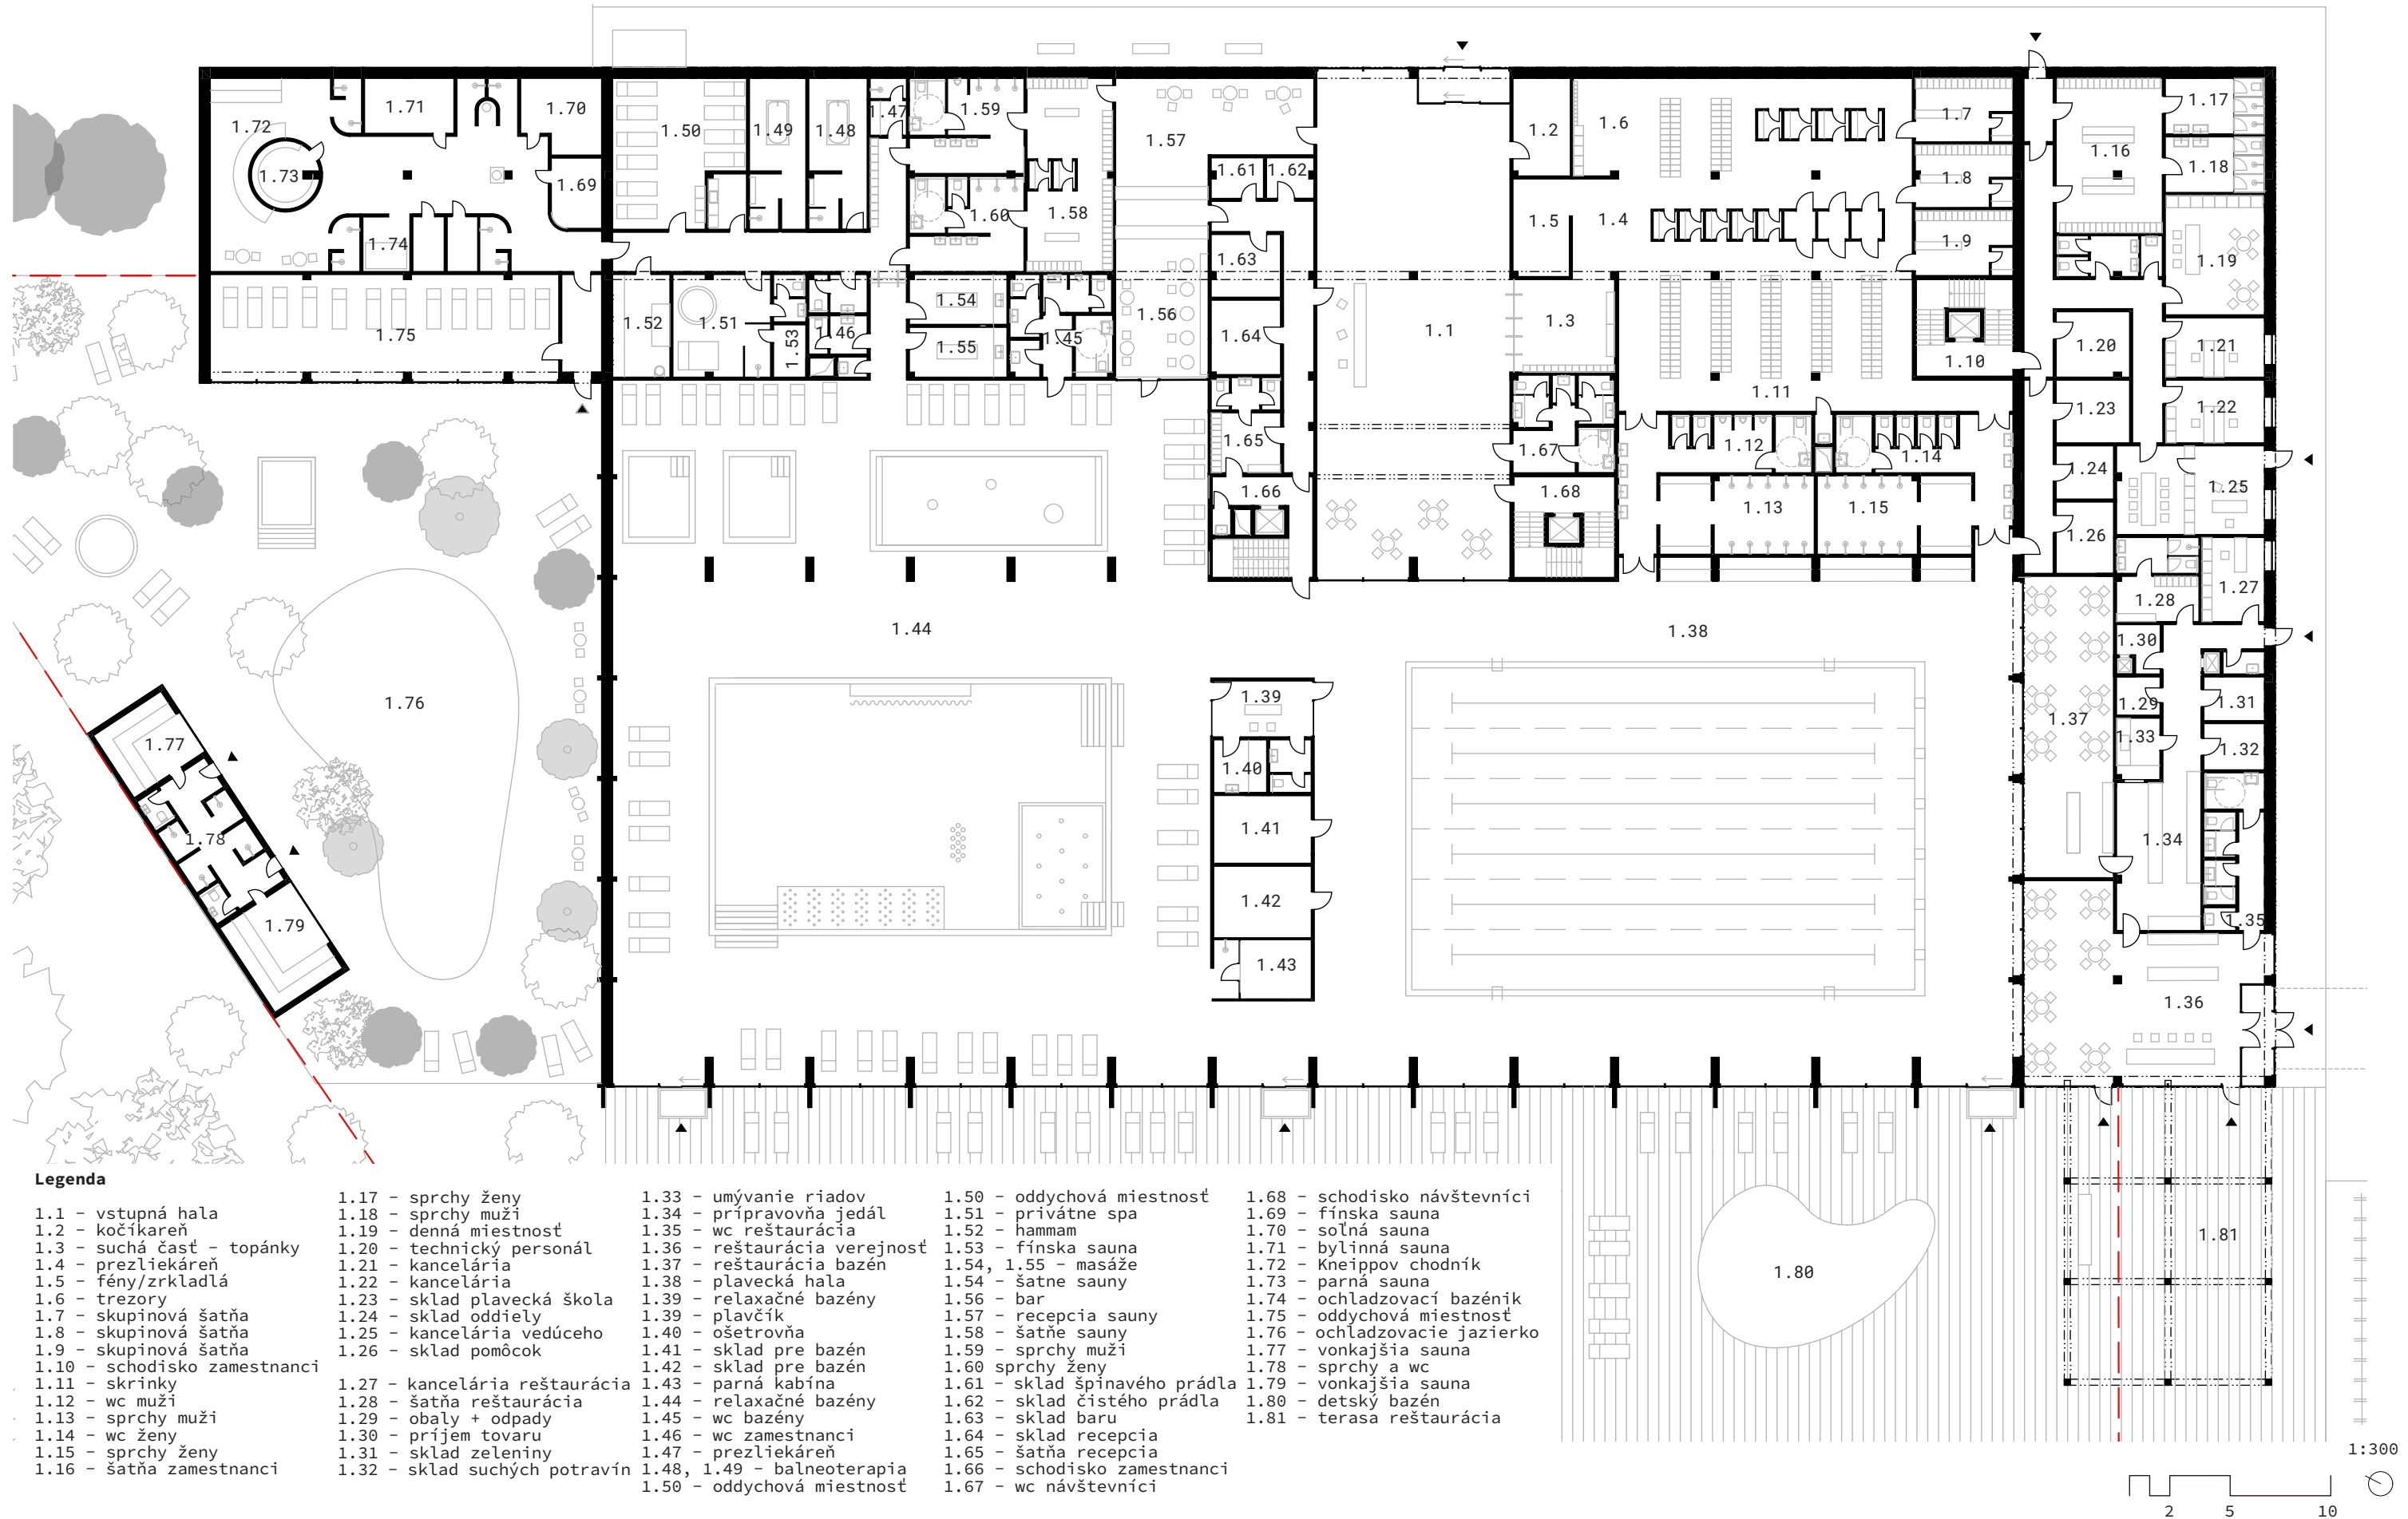


1:300

PÔDORYS 2.NP

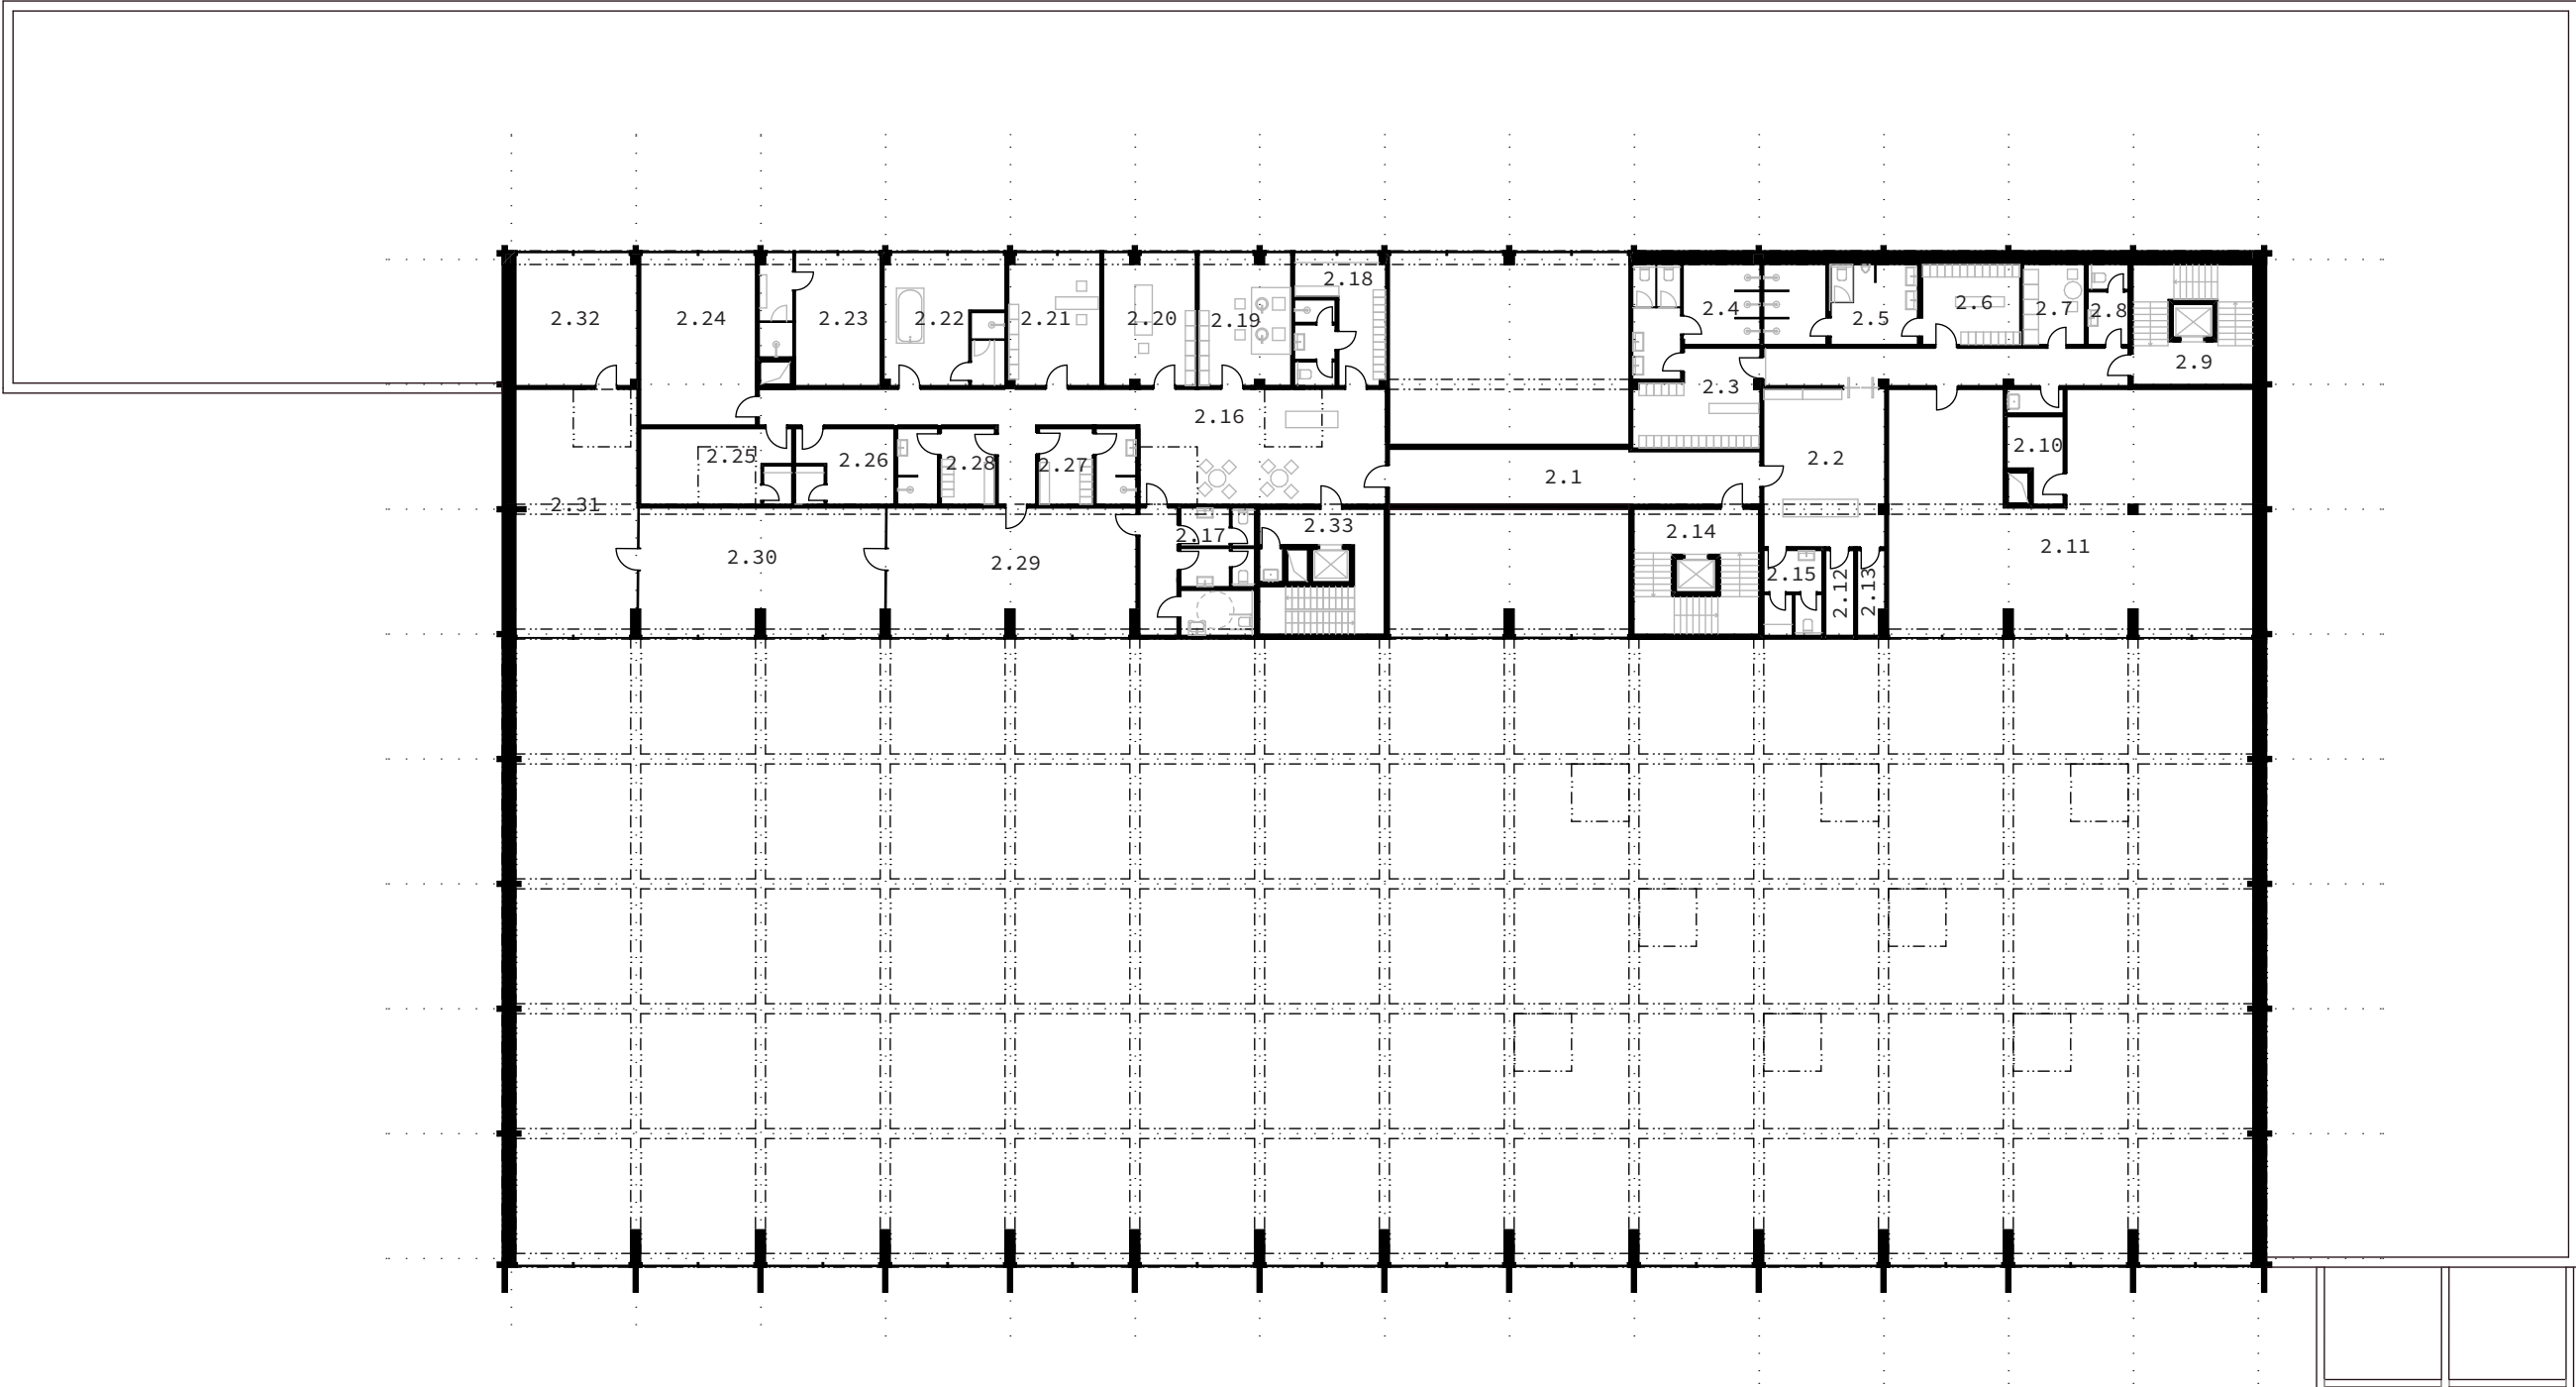


Legenda

- | | |
|------------------------------|----------------------------------|
| 2.1 - prechodový most | 2.16 - čakáreň |
| 2.2 - recepcia fitness | 2.17 - wc |
| 2.3 - šatňa ženy | 2.18 - šatňa zamestnanci |
| 2.4 - wc/sprchy ženy | 2.19 - pedikúra |
| 2.5 - wc/sprchy muži | 2.20 - kozmetika |
| 2.6 - šatňa muži | 2.21 - manikúra |
| 2.7 - miestnosť cvičiteľov | 2.22 - perličkový kúpeľ |
| 2.8 - wc zamestnanci | 2.23 - parafínové zábaly |
| 2.9 - schodisko zamestnanci | 2.24 - ultrazvuk a elektroliečba |
| 2.10 - sklad pomôcok | 2.25 - lymfodrenáž |
| 2.11 - cvičebná zóna | 2.26 - kryoterapia |
| 2.12 - sklad špinavé prádlo | 2.27 - šatňa ženy |
| 2.13 - sklad čisté prádlo | 2.28 - šatňa muži |
| 2.14 - schodisko návštevníci | 2.29 - fitness pod dohľadom |
| 2.15 - zázemie recepcie | 2.30 - telocvičňa s prístrojmi |
| | 2.31 - telocvičňa skupiny |
| | 2.32 - individuálny telocvik |
| | 2.33 - schodisko zamestnanci |

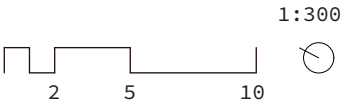

PÔDORYS 1.PP

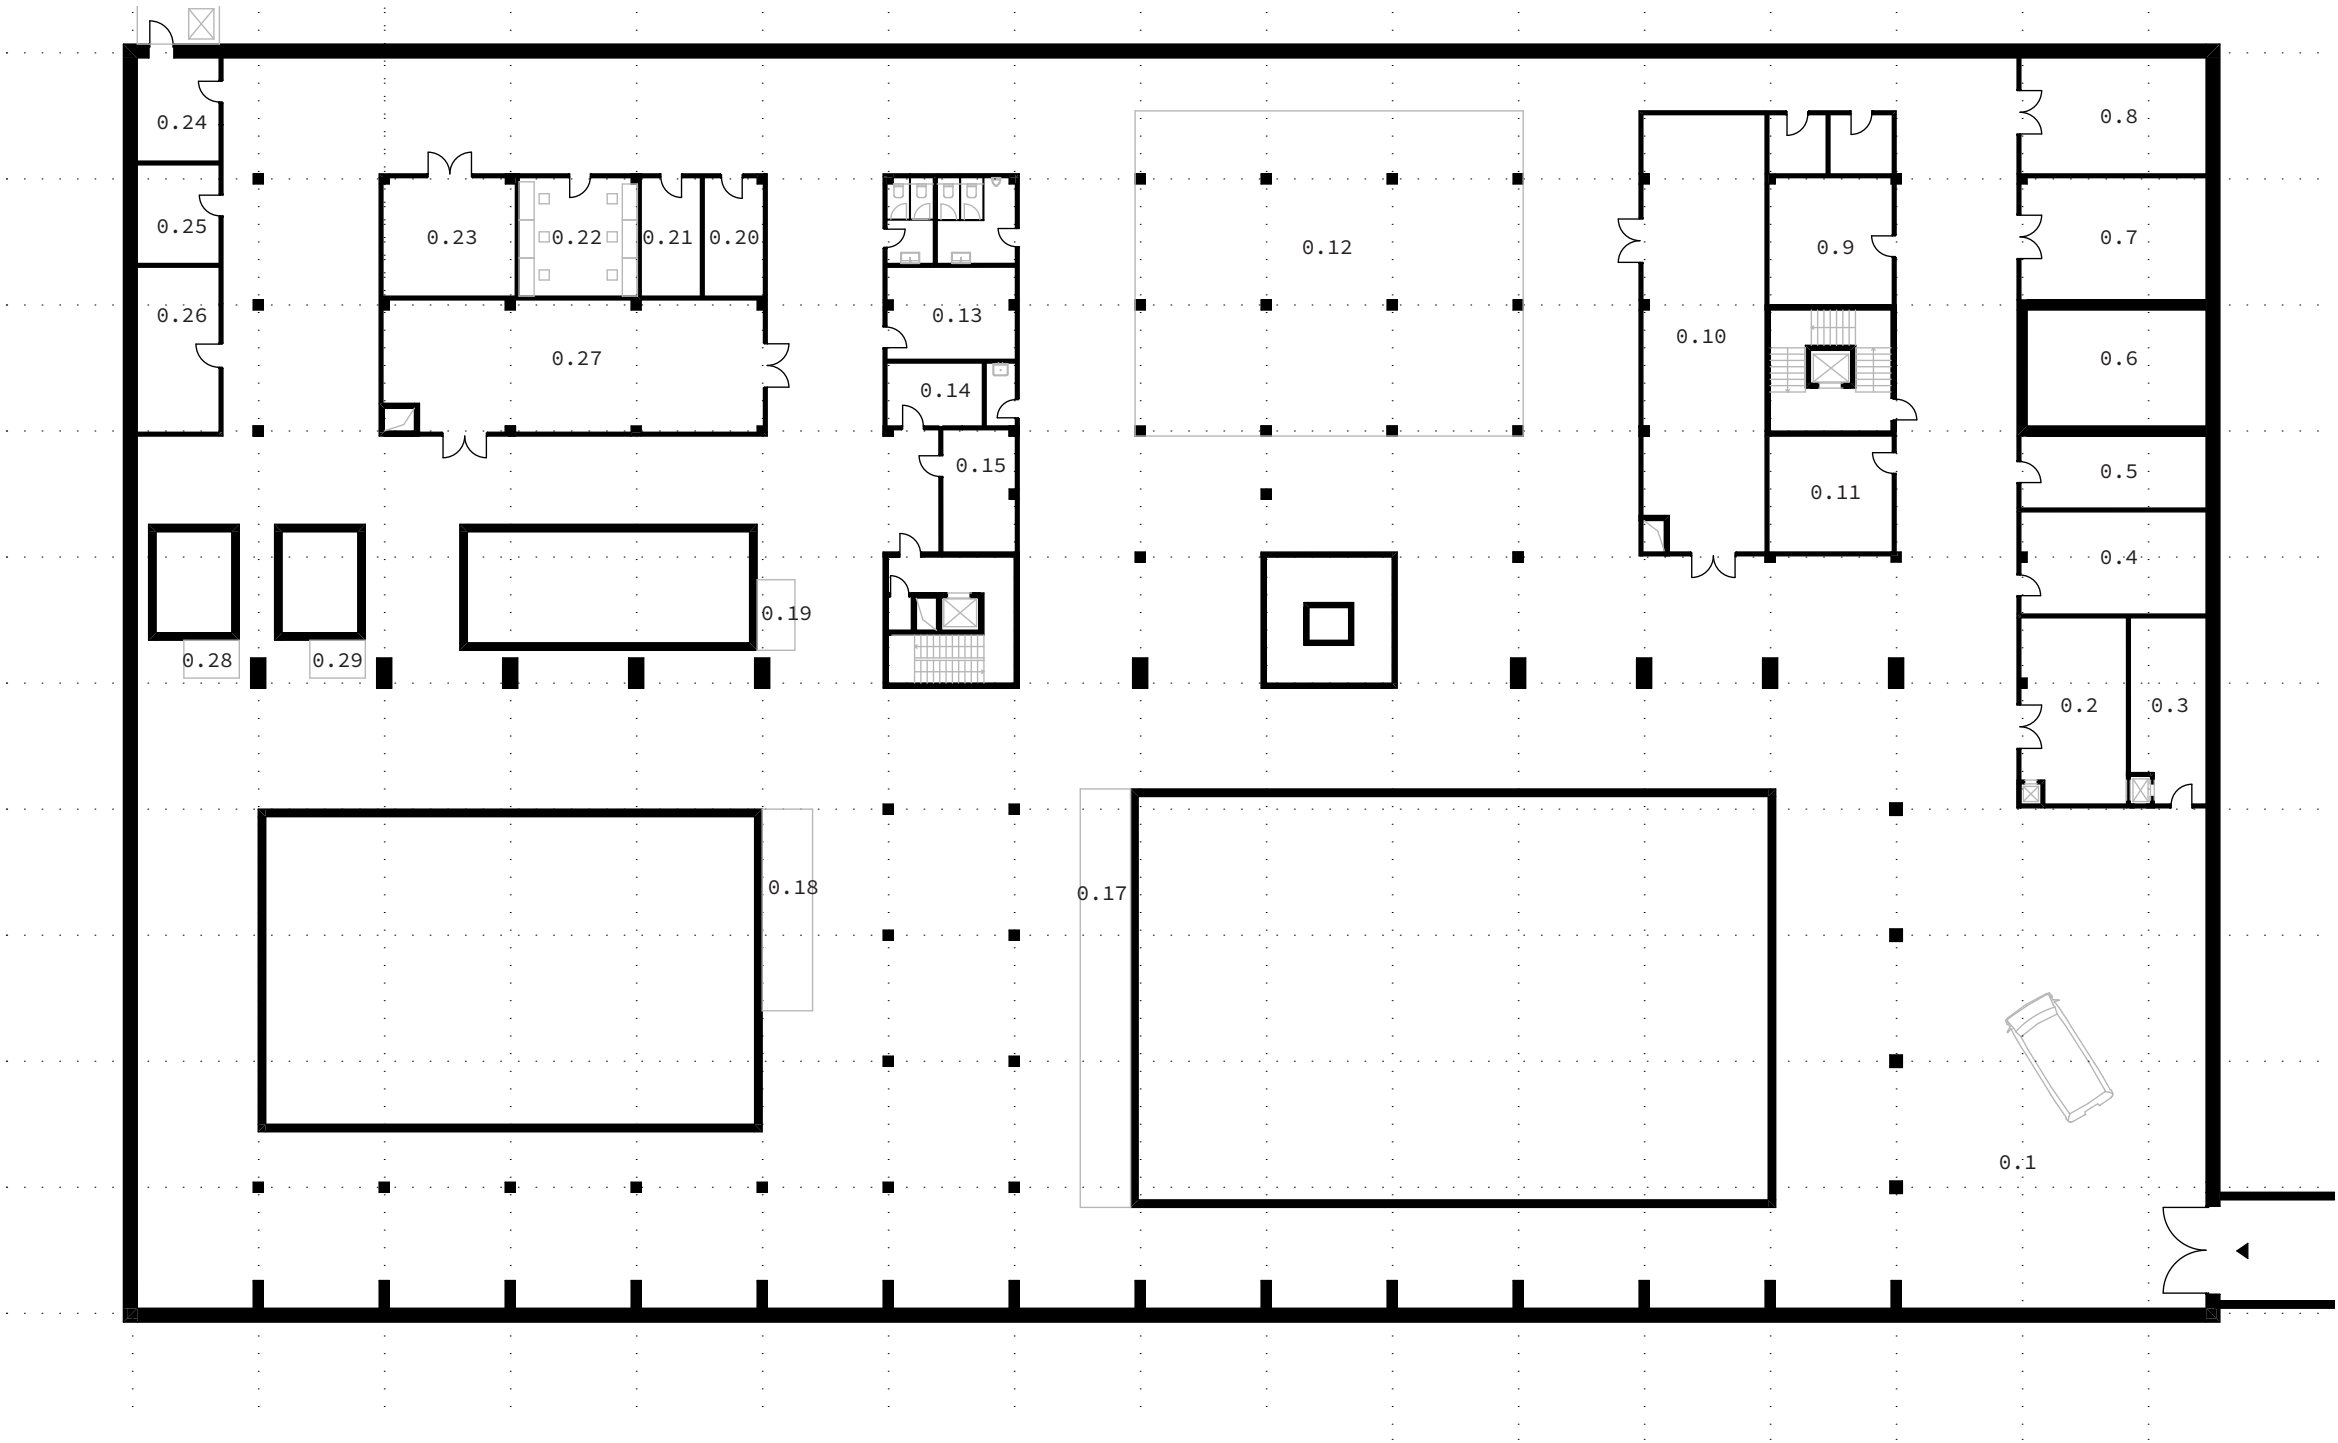

Legenda

- 0.1 - zásobovanie

0.2 - triedený odpad

0.3 - sklad pre reštauráciu

0.4 - sklad

0.5 - strojovňa akumulacej nádrže

0.6 - akumuláčná nádrž na dažďovú vodu

0.7 - sklad

0.8 - sklad

0.9 - úprava TUV

0.10 - strojovňa VZT

0.11 - sklad

0.12 - priestor pre bazénovú technológiu

0.13 - sklad upratovanie

0.14 - sklad prádla

0.15 - pracovňa
- 0.17 - akumuláčná nádrž/filter

0.18 - akumuláčná nádrž/filter

0.19 - akumuláčná nádrž/filter

0.20 - rozvodňa silnoprúd

0.21 - rozvodňa slaboprúd

0.22 - velín

0.23 - kotolňa

0.24 - chlôrovňa

0.25 - príprava prísad

0.26 - sklad bazénovej chémie

0.27 - strojovňa VZT

0.28 - akumuláčná nádrž/filter

0.29 - akumuláčná nádrž/filter

