



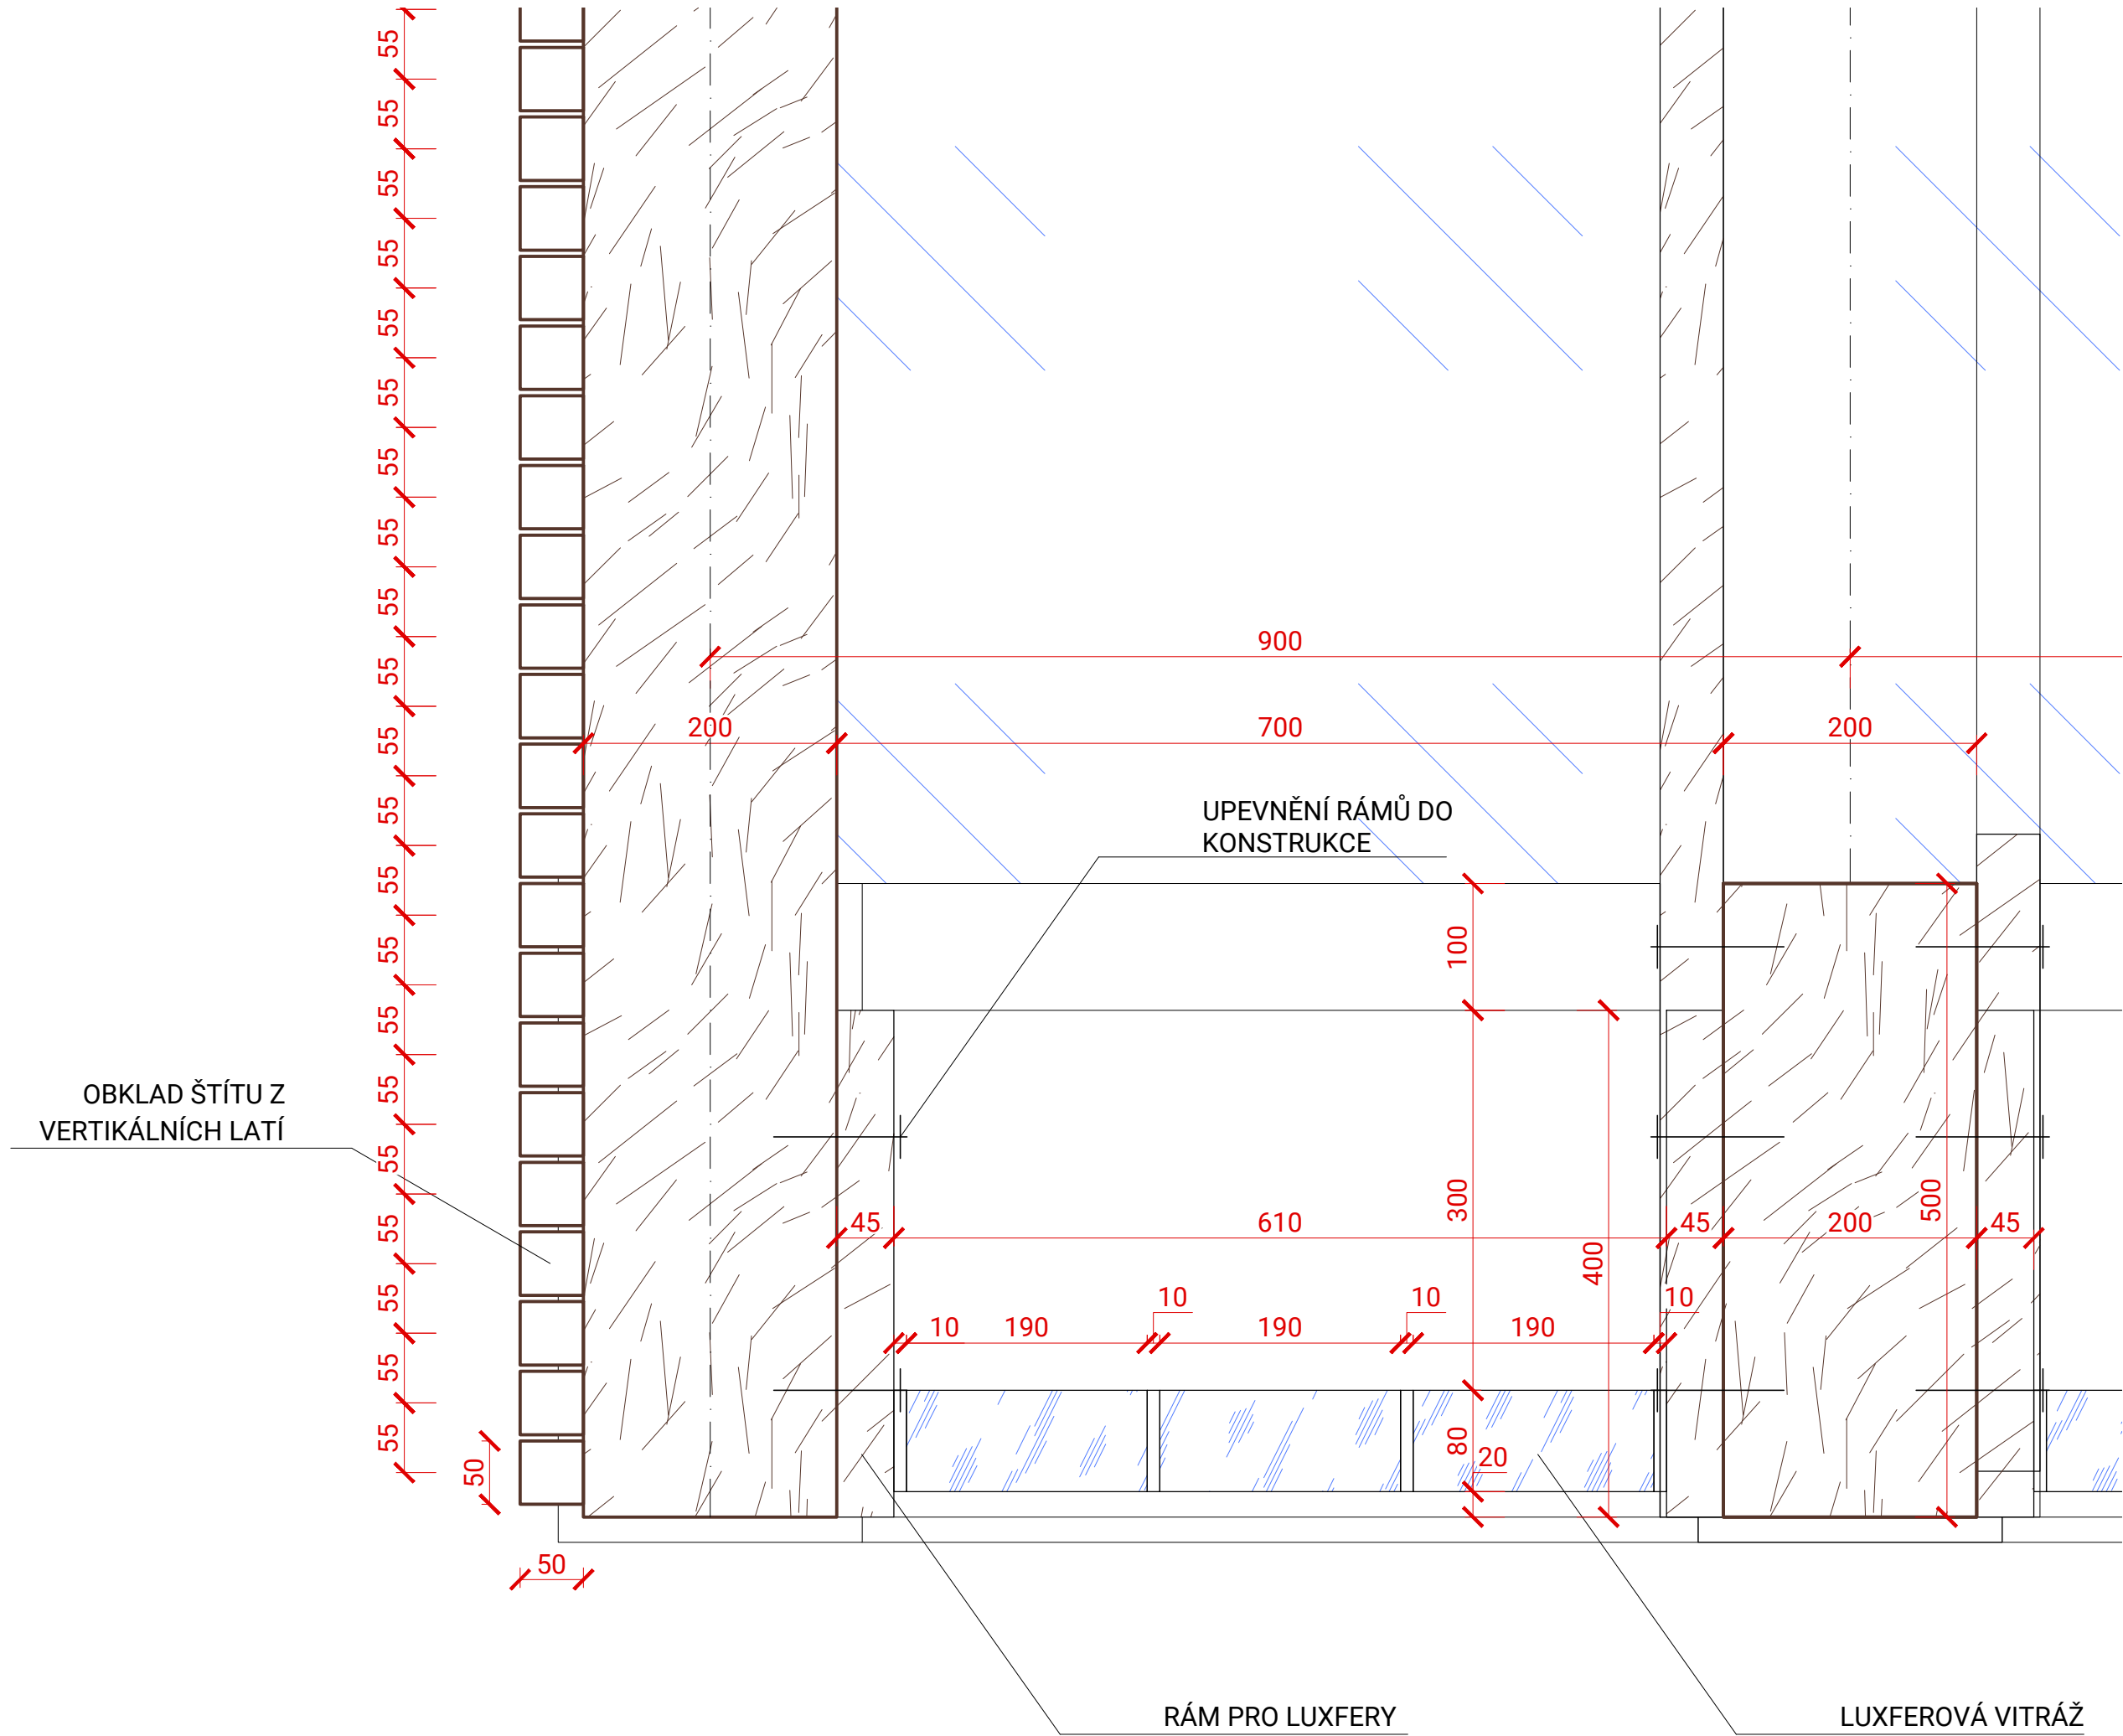

D1 - DETAIL RÁMU OTVORŮ

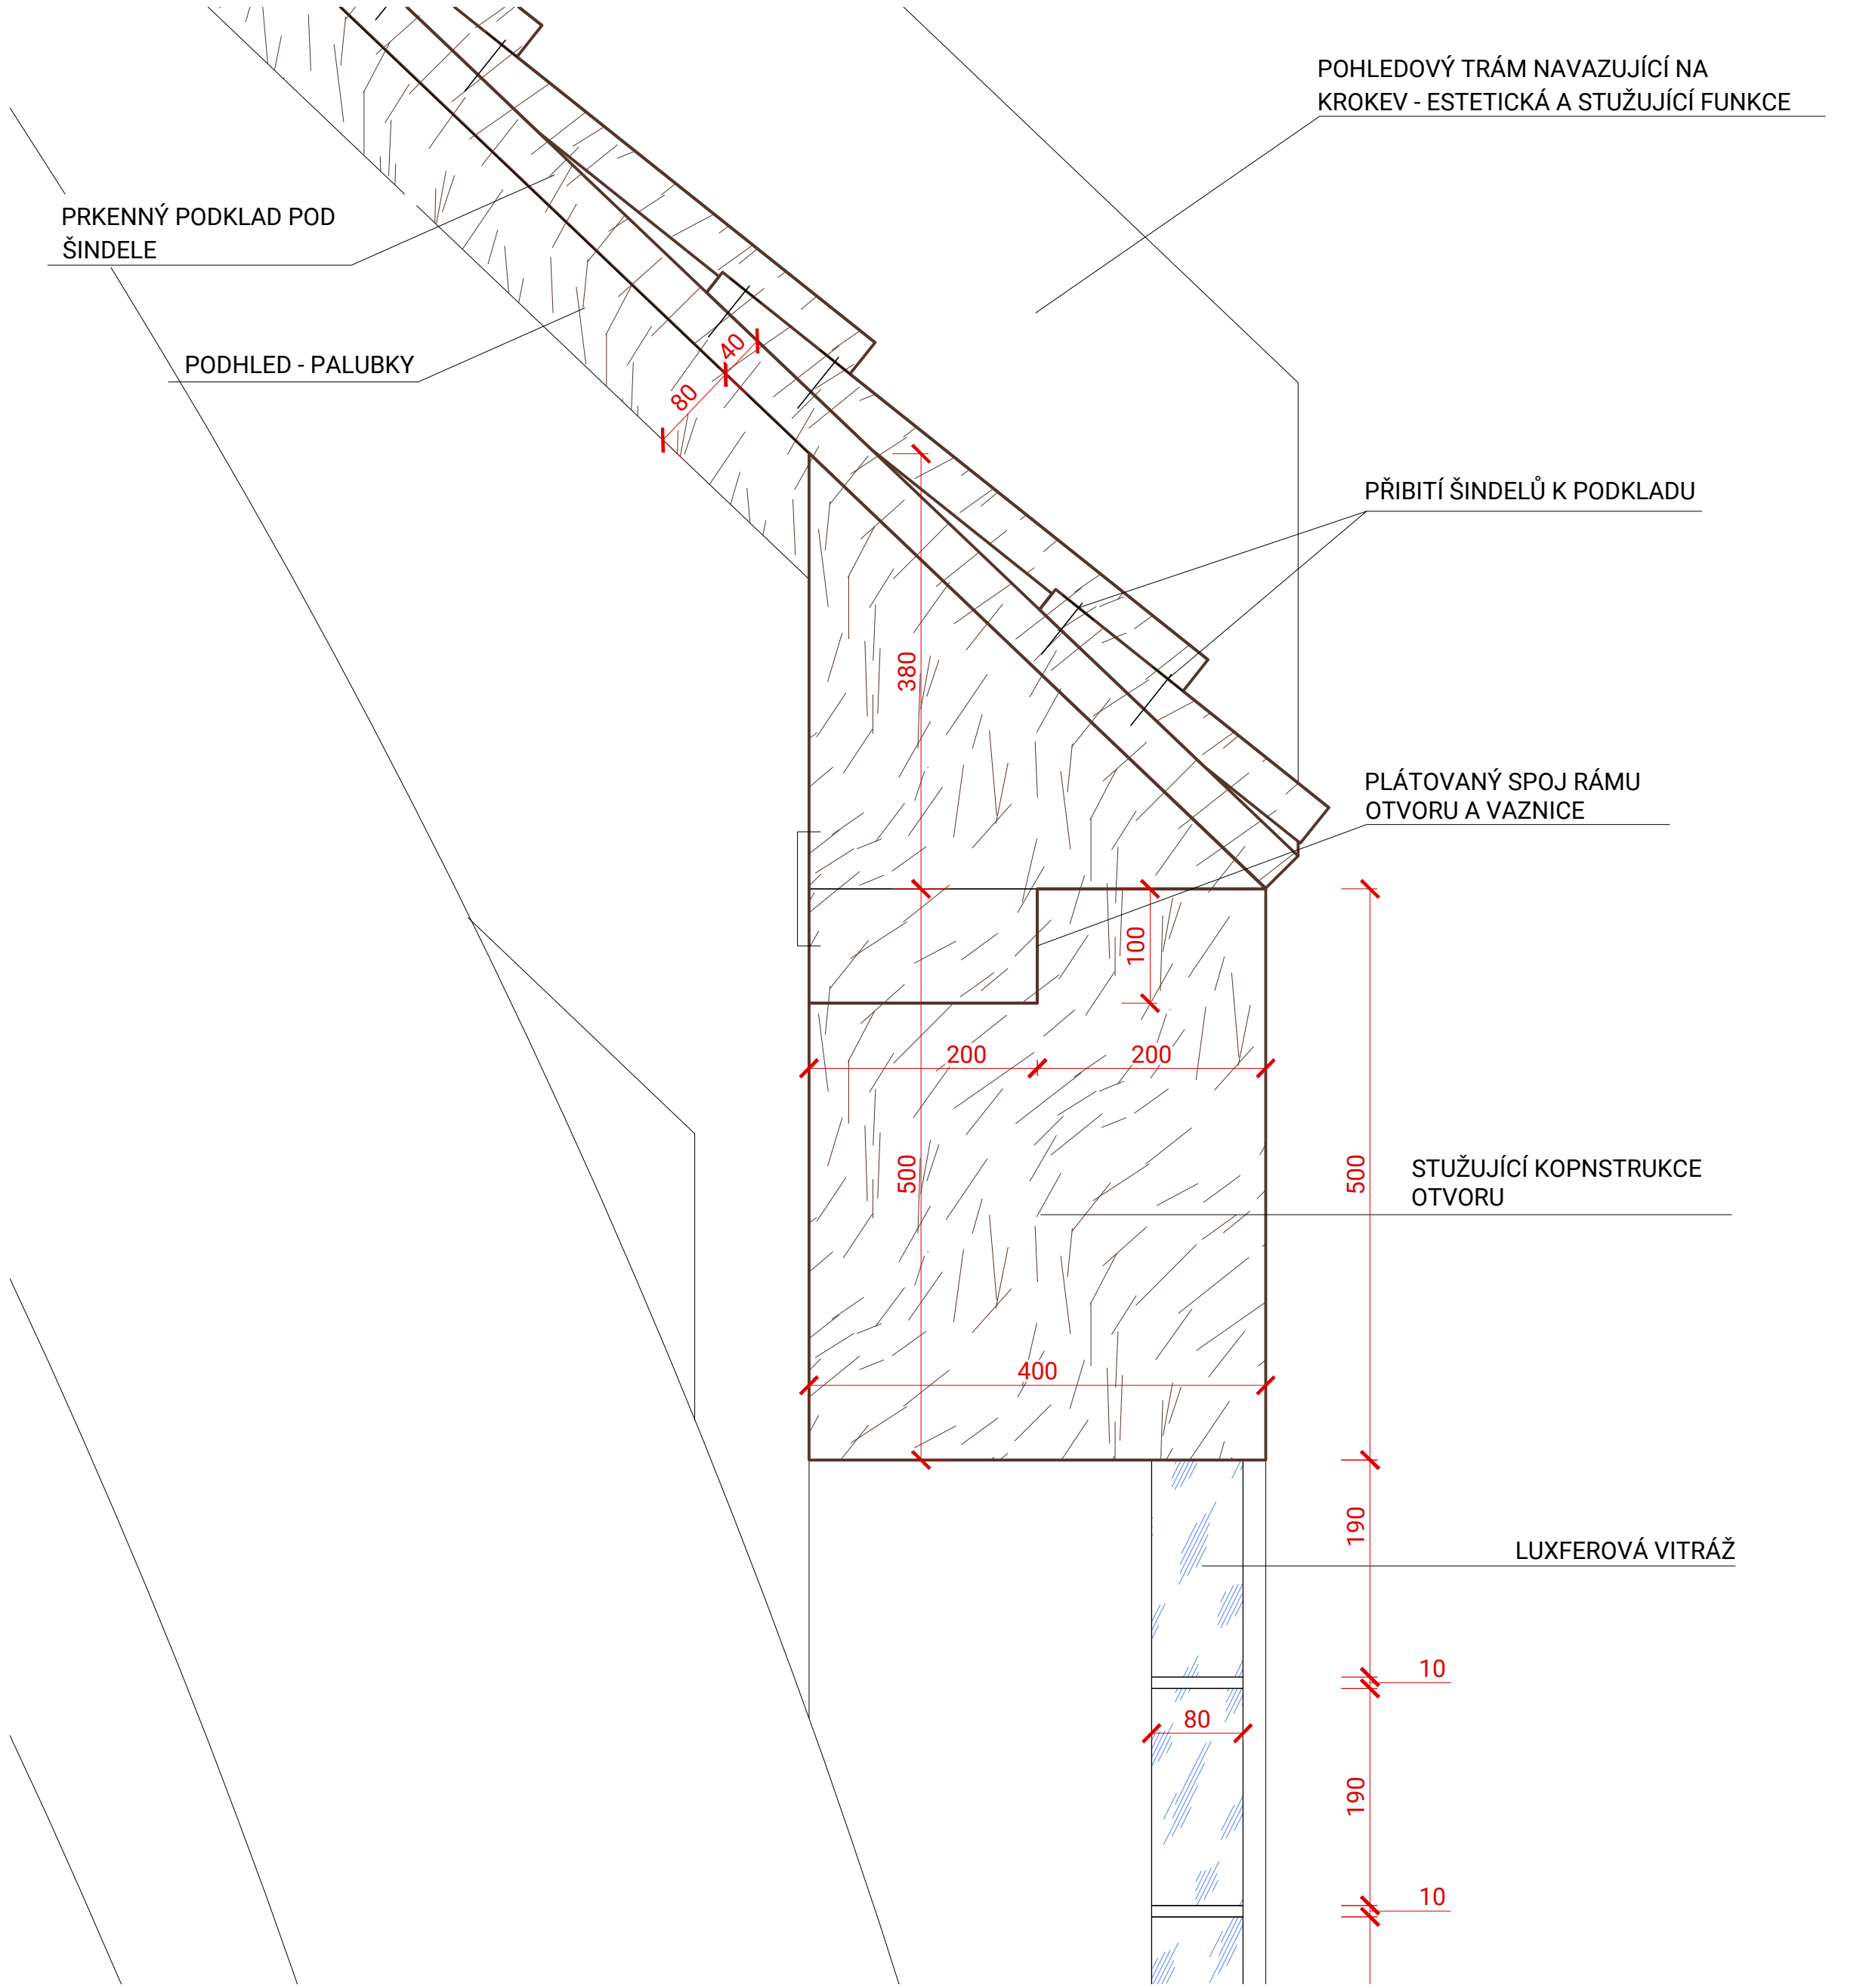

D2 - DETAIL SKLADBY STŘECHY

FORMÁT B1
M 1:5

DETAILY

ADÉLA AMBROŽOVÁ

LS 2025/26

ATELIÉR TESAŘ-BARLA

ČVUT

FA