



KOSTEL PRÁŠILY

ANEB TENTOKRÁT NA ZÁPADĚ

ROZLOŽENÁ AXONOMETRIE

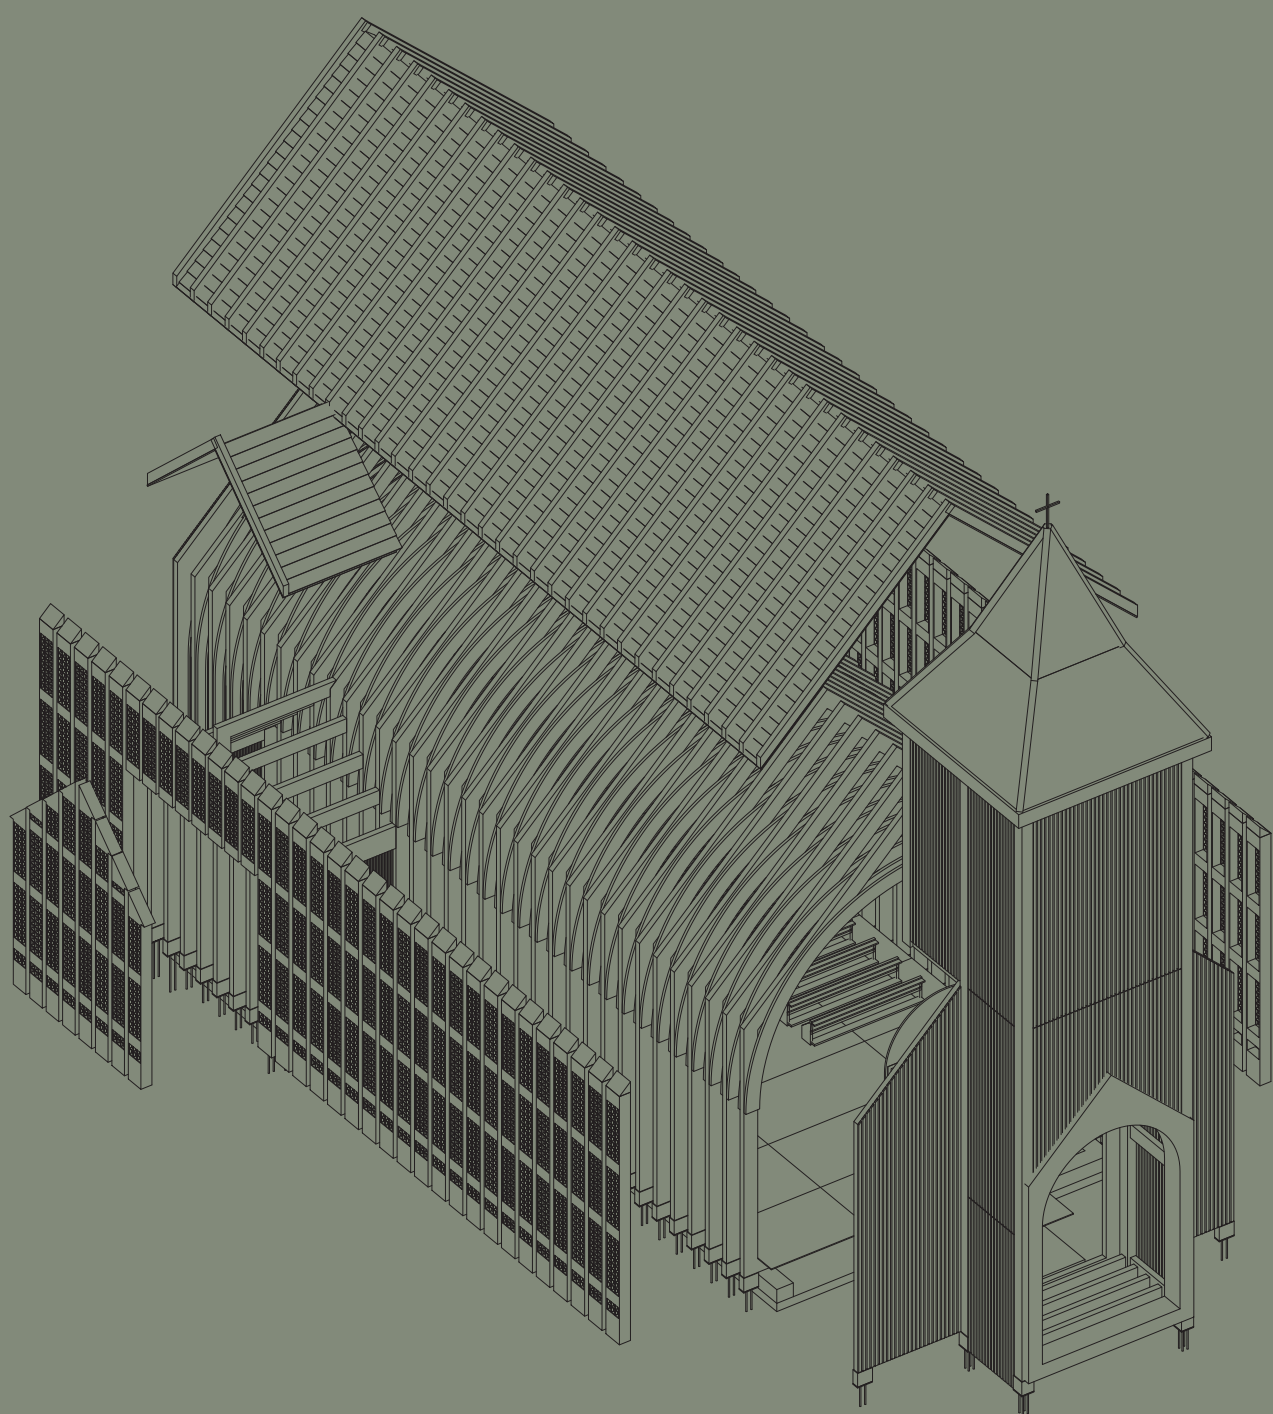

SITUACE

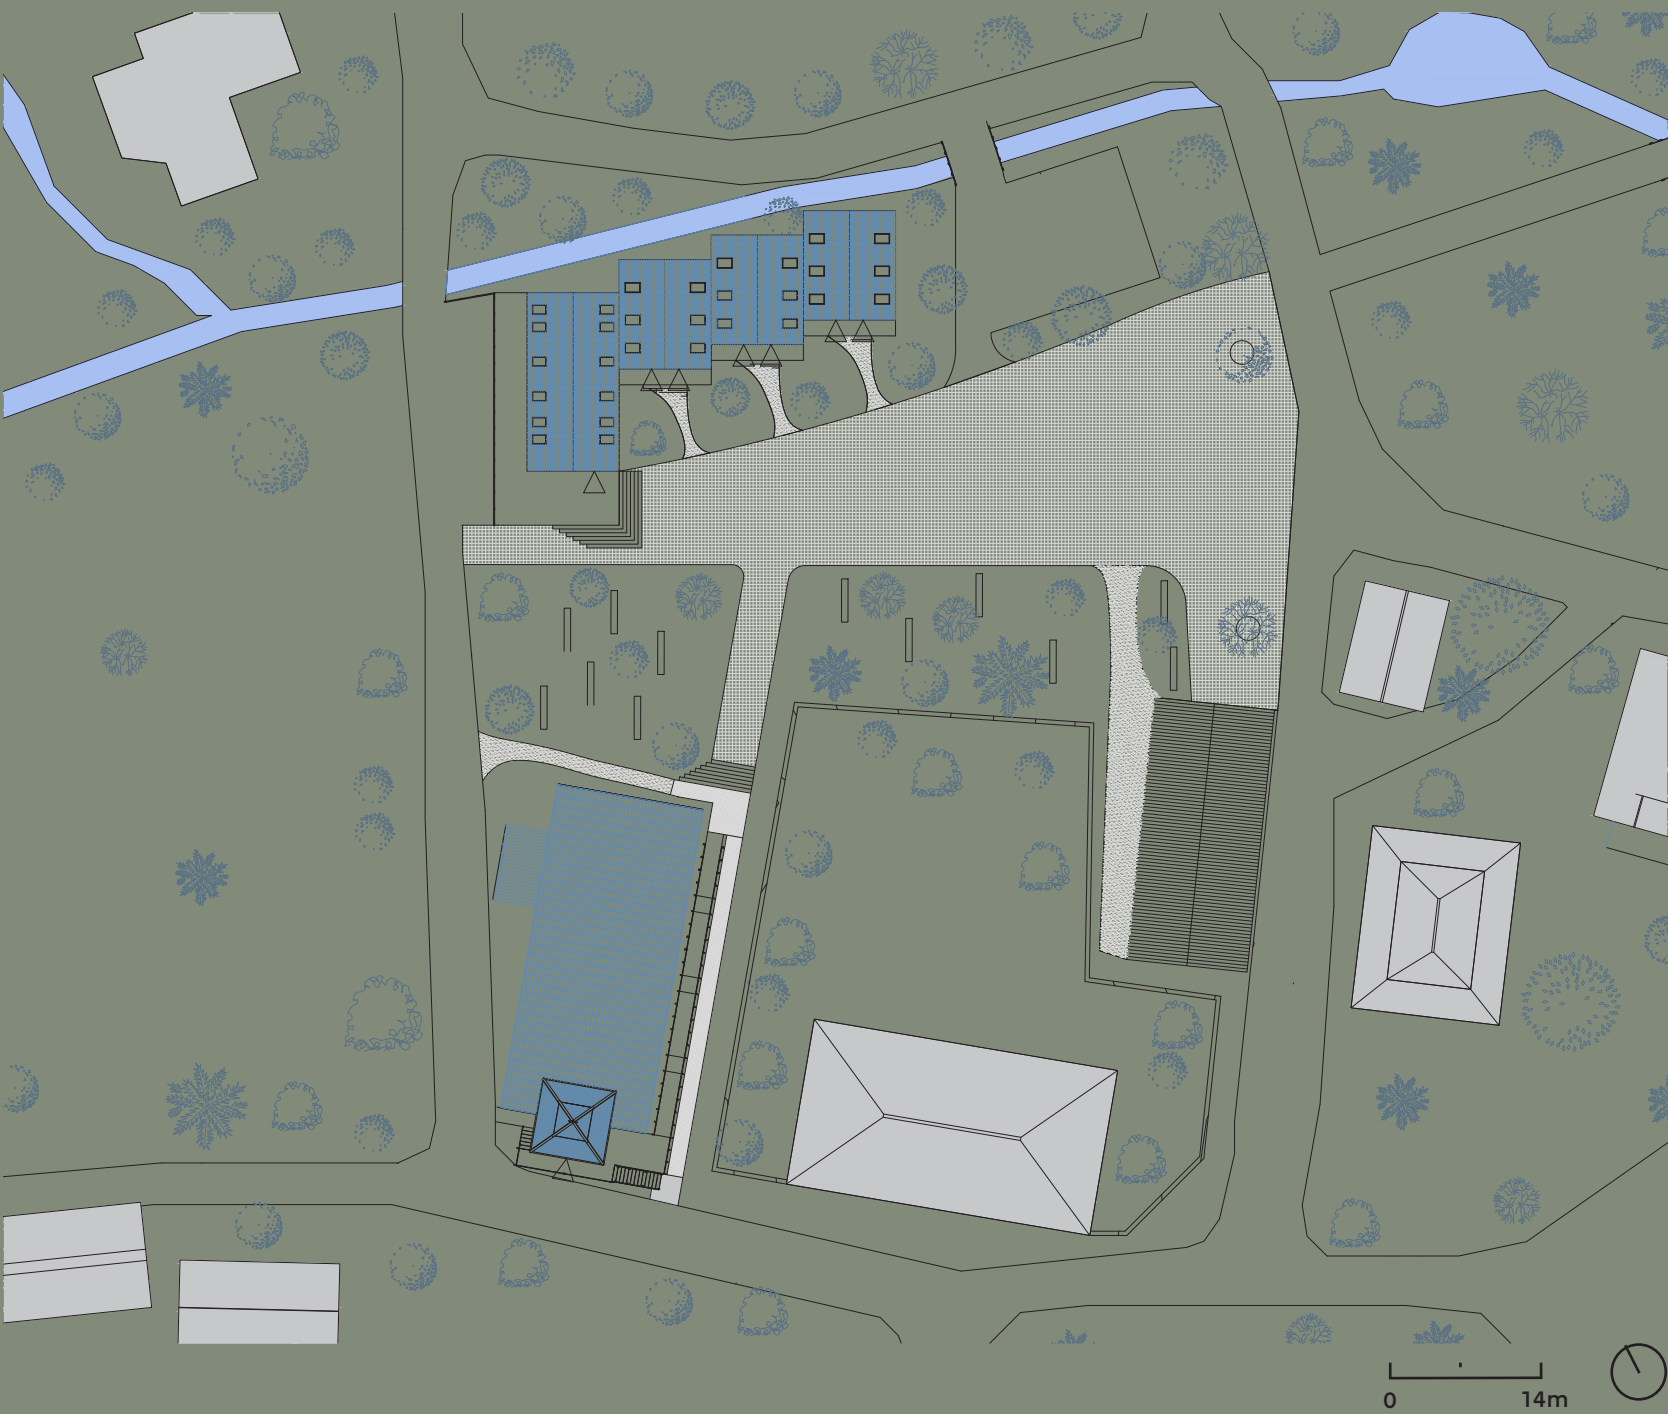

Kontext a historické pozadí

Pohraniční pásmo Šumavy je historicky poznamenáno poválečným vysídlením obyvatelstva a následným řízeným zánikem sídel včetně jejich duchovní infrastruktury. Současná urbanistická struktura obce Prášíly vykazuje absenci jasněho prostorového ukojení – chybí zde definované centrum (návěs) i prostor pro komunitní život. Hlavním cílem projektu je reintegrace duchovního a veřejného prostoru do místa původního, násilně demolovaného kostela a vytvoření architektonického symbolu paměti místa.


Architektonické řešení kostela

Objekt nového sakrálního prostoru objemově interpretuje konstrukci původního kostela za použití současných konstrukčních a materiálových přístupů. Nosnou funkci plní dřevo, v exteriéru doplněné tradičním šumavským šindelem. Interpretaci klasických vitráží přebírají skleněné lufery, které slouží k cílené práci s denním světlem a modulací vnitřní atmosféry. Kontinuita s historií je v interiéru materiálově propisována skrze prosklenou podlahu, jež vizuálně zpřístupňuje zachované základy původního kostela. Sklo v konstrukci zároveň připomíná sklářskou historii obce.

Urbanistické řešení a rozvoj obce


Urbanistický návrh stabilizuje centrum obce definováním nové návsi v okolí kostela, čímž vzniká chybějící shromažďovací prostor. Na toto veřejné prostranství navazuje novostavba obecního úřadu respektující tradiční šumavské tvaroslovi. V jejím parteru je umístěno nové informační centrum s přímou vazbou na návěs, což optimalizuje jeho provoz oproti stávající poloze u hlavní komunikace bez předprostoru. Urbanistickou strukturu doplňuje nová bytová zástavba (obecní byty pro jednotlivce i rodiny) s cílem podpořit stabilizaci trvalého obyvatelstva a rozvoj lokální komunity.

PŮDORYS KOSTELA

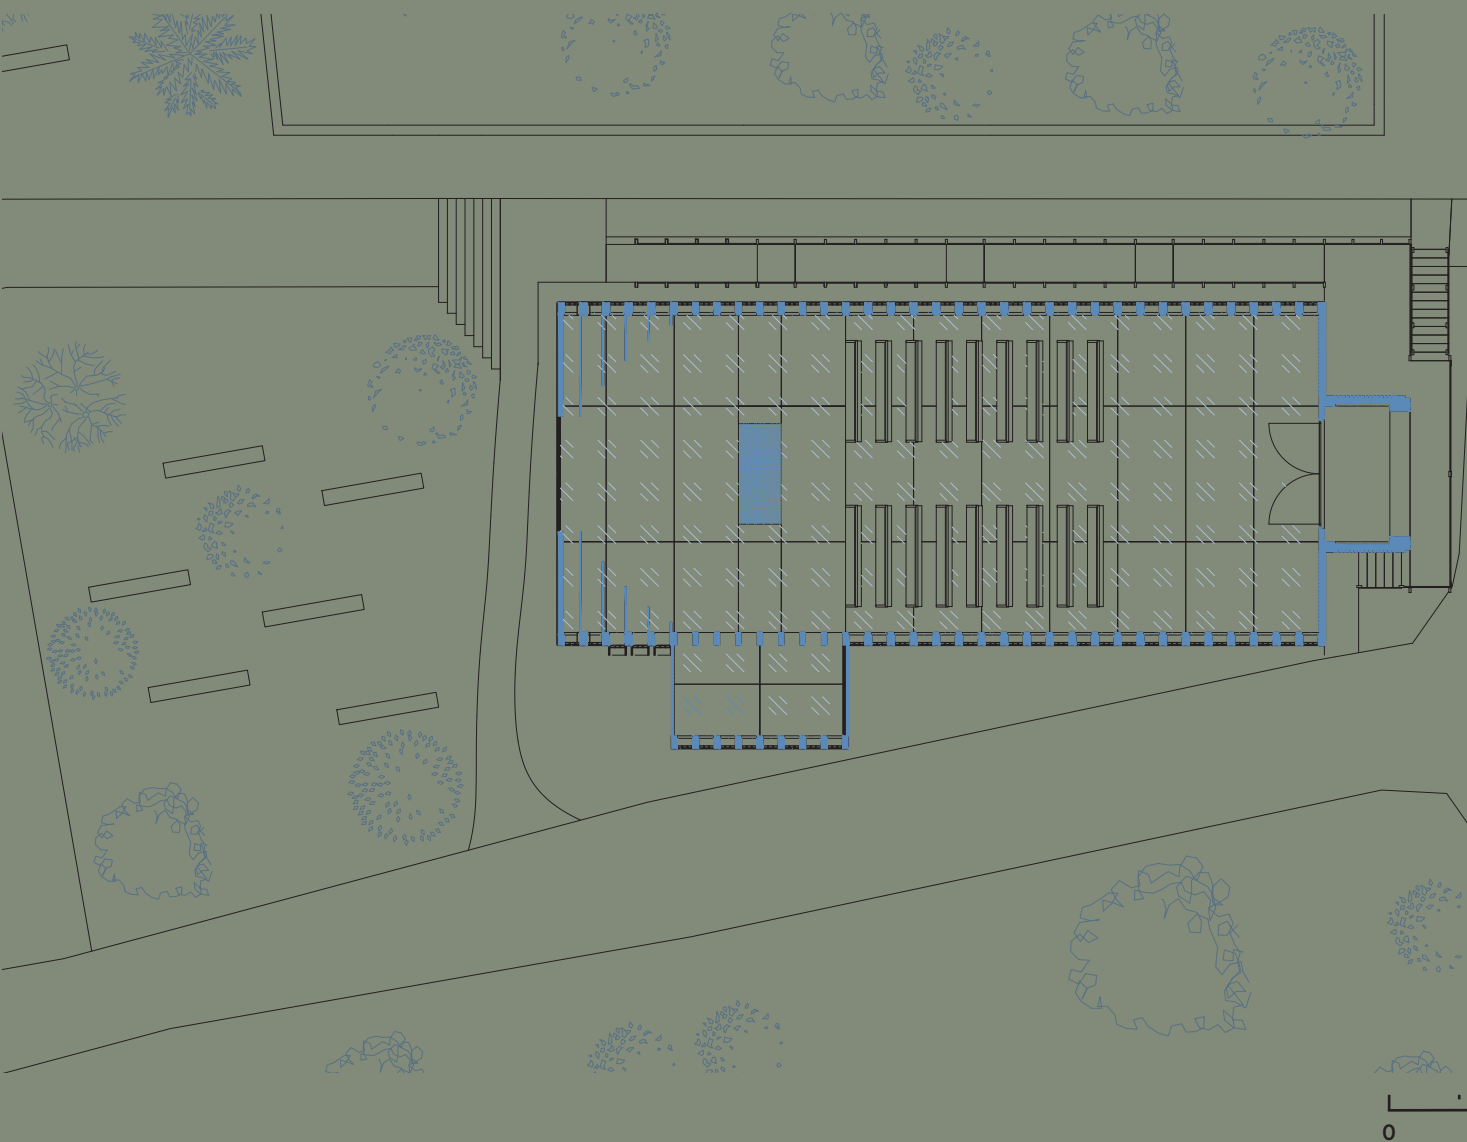


M 1:300

PŘÍČNÝ ŘEZ

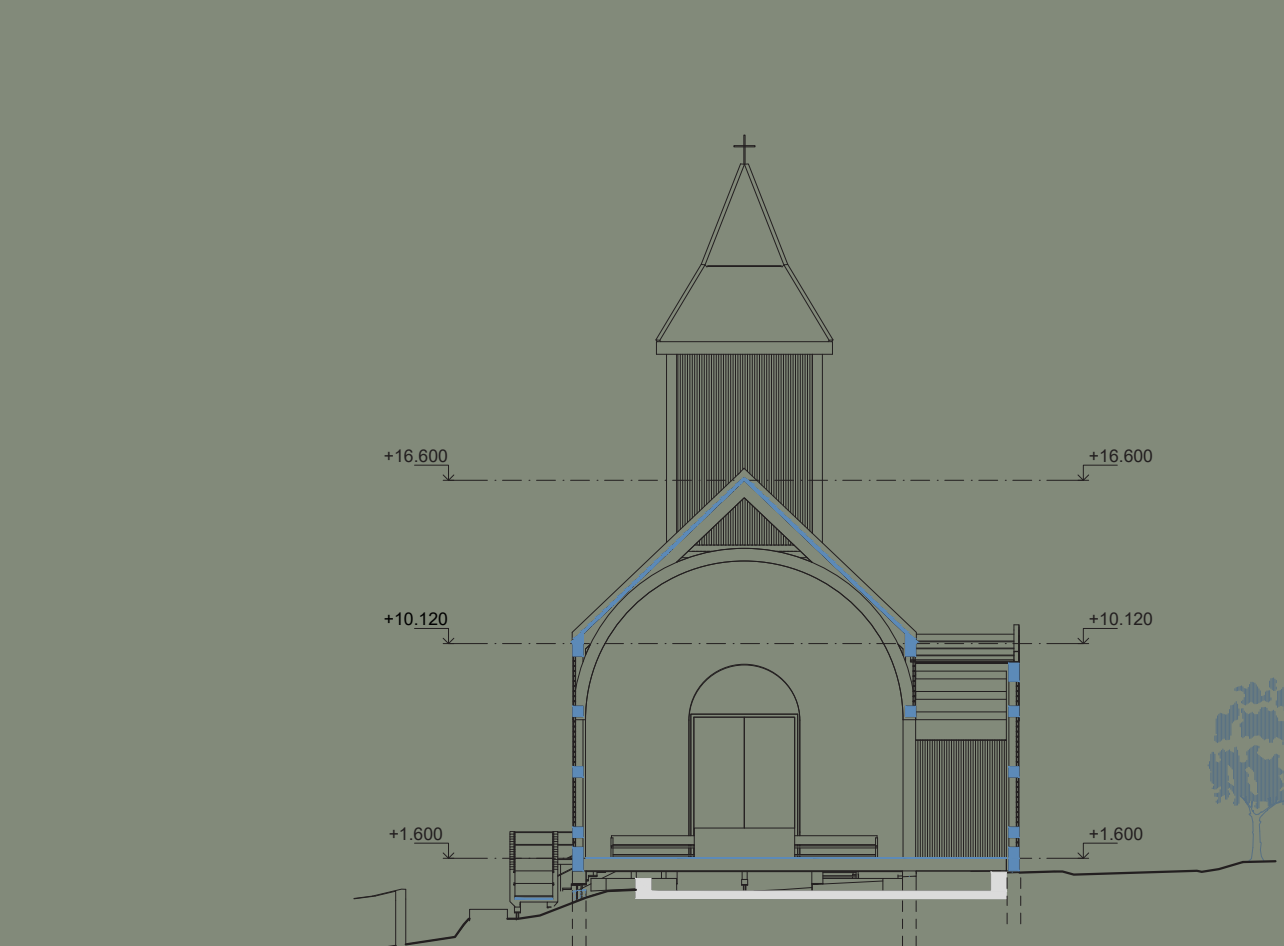

M 1:300

PODÉLNÝ ŘEZ

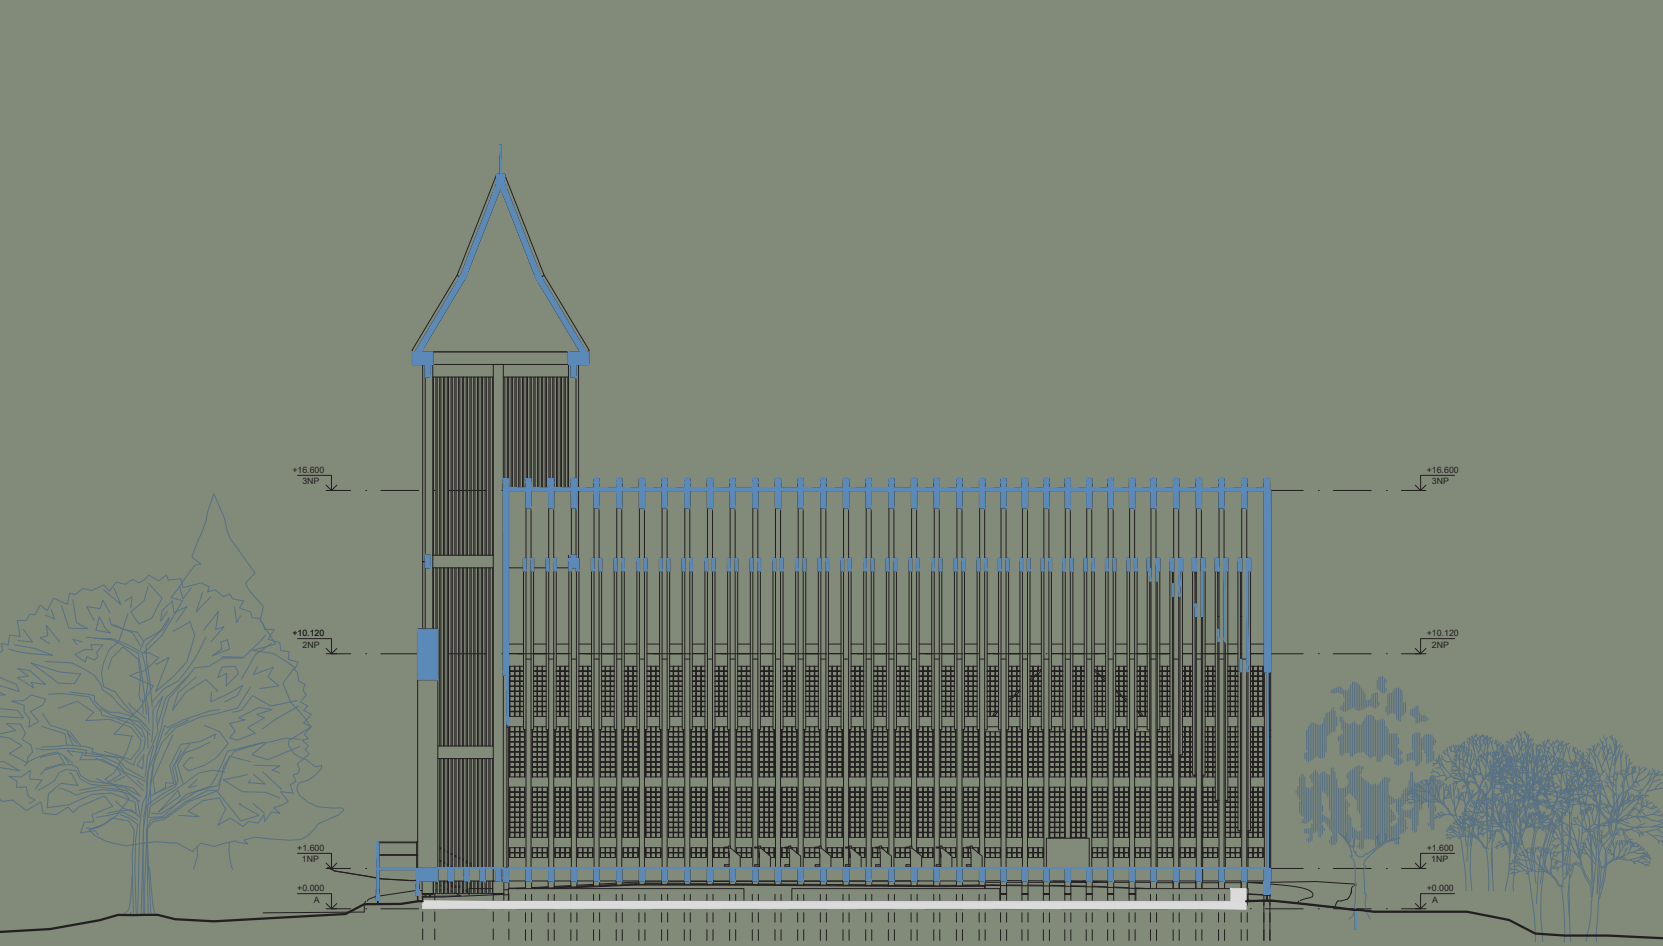

M 1:300



Autor: Adéla Ambrožová
Vedoucí práce: doc. Ing. arch. Jan Jakub Tesař, Ph.D.; Ing. arch. Matěj Barla

Ateliér: Tesař-Barla
Zadání: Ateliér občanská stavba, Vira - Péče o duši

Vysoká škola: České vysoké učení technické v Praze
Fakulta: Fakulta Architektury

Obor: Architektura a Urbanismus
AR: 2025/26

