




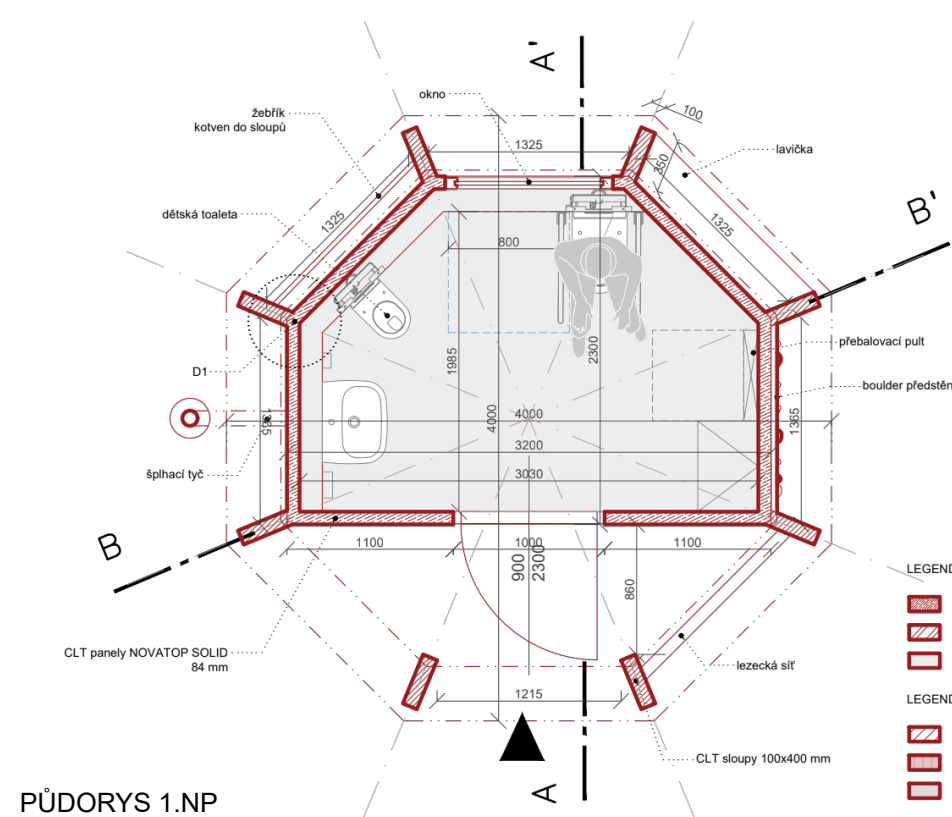



PŮDORYS 1.NP

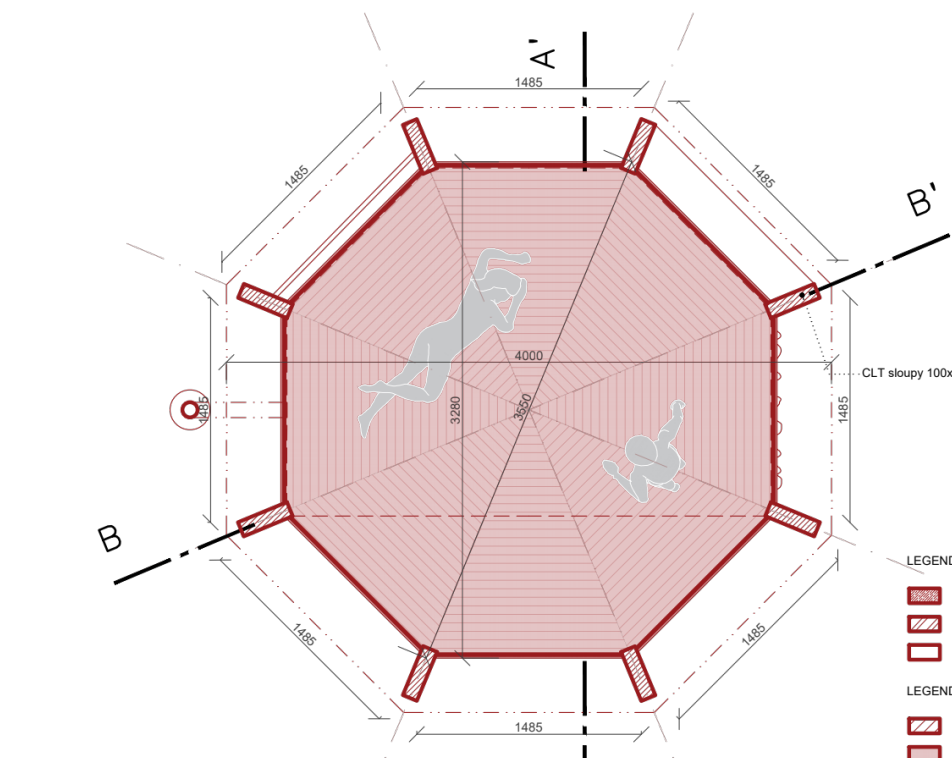

PŮDORYS 2.NP

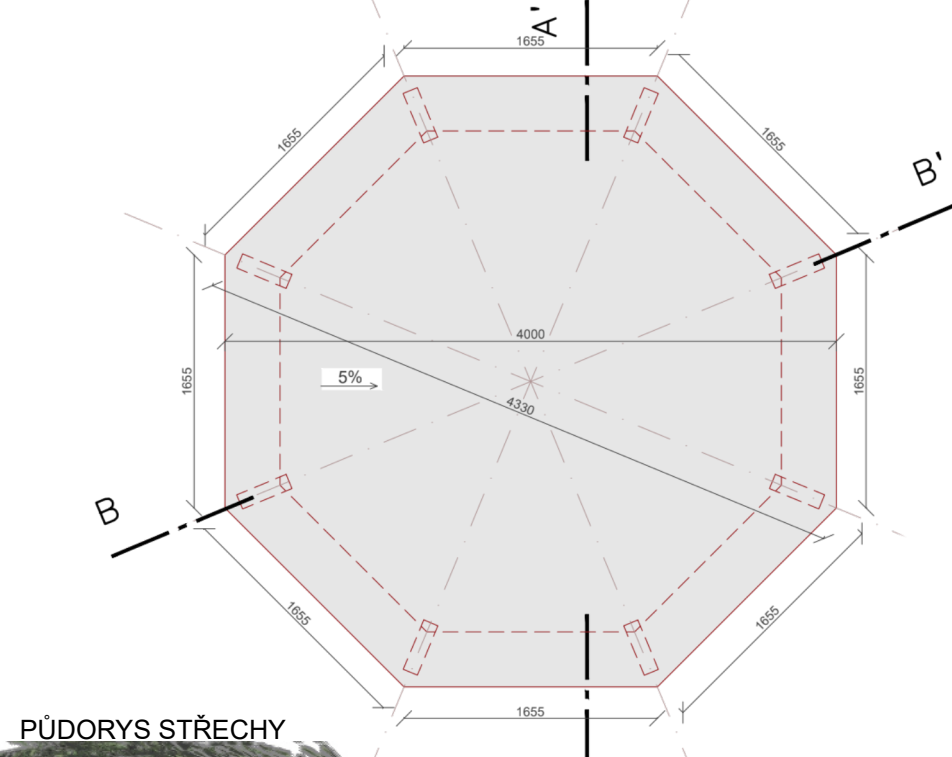

PŮDORYS STŘECHY

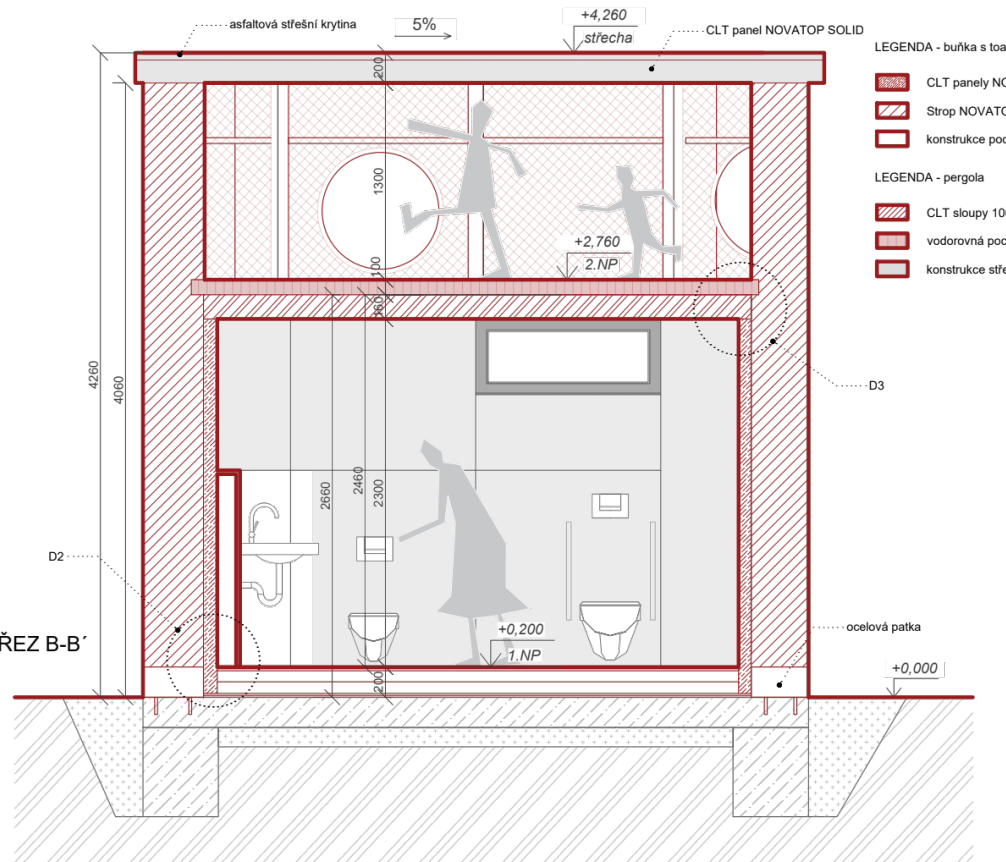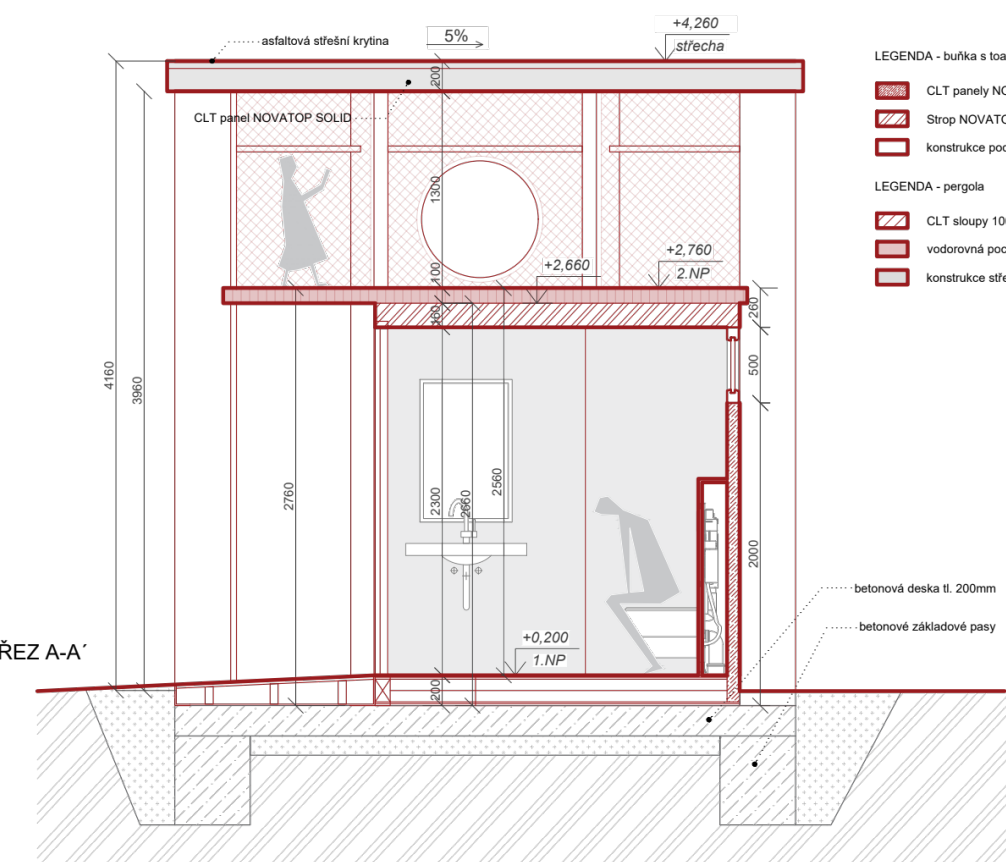

WC BUŇKA

PERGOLA

VEŘEJNÉ TOALETY PRO DĚTSKÁ HRŠTIŠTĚ

Návrh veřejných toalet pro dětská hřiště vychází z myšlenky propojit hygienické zázemí s prostředím hry. Drobná dřevostavba se stává přirozenou součástí hřiště a zároveň vytváří nový prostor pro pohyb, objevování a odpočinek.





Základem je variabilní konstrukční systém z CLT sloupů a panelů. Polygonální půdorys tvoří sloupce umístěné v jednotlivých vrcholech, mezi nimiž jsou vložené CLT panely. Každá stěna zároveň nabízí plochu pro jiný herní nebo doprovodný prvek. Podle konkrétního místa zde může vzniknout lezecká stěna, žebřík, šplhací tyče, herní či naučná tabule, počítadlo, kreslicí plocha, lavička nebo pítka. Konstrukce tak vytváří univerzální rámec, jehož jednotlivé části lze přizpůsobit potřebám konkrétního hřiště.

Stavba se skládá ze dvou konstrukčně oddělených částí. Uvnitř se nachází samostatná hygienická buňka s vlastní podlahou a střešou, která obsahuje bezbariérové WC, dětskou toaletu, umyvadlo, přebalovací pult a úložný prostor. Buňku obklopuje pergola z CLT sloupů, která vytváří herní konstrukci a zároveň nese pochůzní střešku.

Střeška rozšiřuje herní prostor do výšky. Pomocí žebříků, lezeckých stěn a šplhacích prvků se děti dostávají na vyvýšenou terasu, kde vzniká krytý skryš s výhledem na okolní hřiště. Obvodová síť zajišťuje bezpečí a současně zachovává otevřenost prostoru.

Důležitou vlastností návrhu je jeho variabilita. Počet stran polygonu lze podle potřeby zvyšovat nebo redukovat, měnit tak velikost objektu i počet výstupů na střešku a současně přizpůsobovat skladbu herních prvků. Z jednoho konstrukčního principu proto mohou vzniknout různé podoby objektu podle konkrétního místa a jeho uživatelů.

Původní návrh je určen pro dětská hřiště v ulici Tovární v Praze 7, princip však umožňuje jeho aplikaci na různá hřiště a v různých měřítkách. Každá stěna, každý výstup i každá plocha střešky rozšiřují možnosti hry a z běžného vybavení hřiště vytvářejí malou, obyvatelnou architekturu.

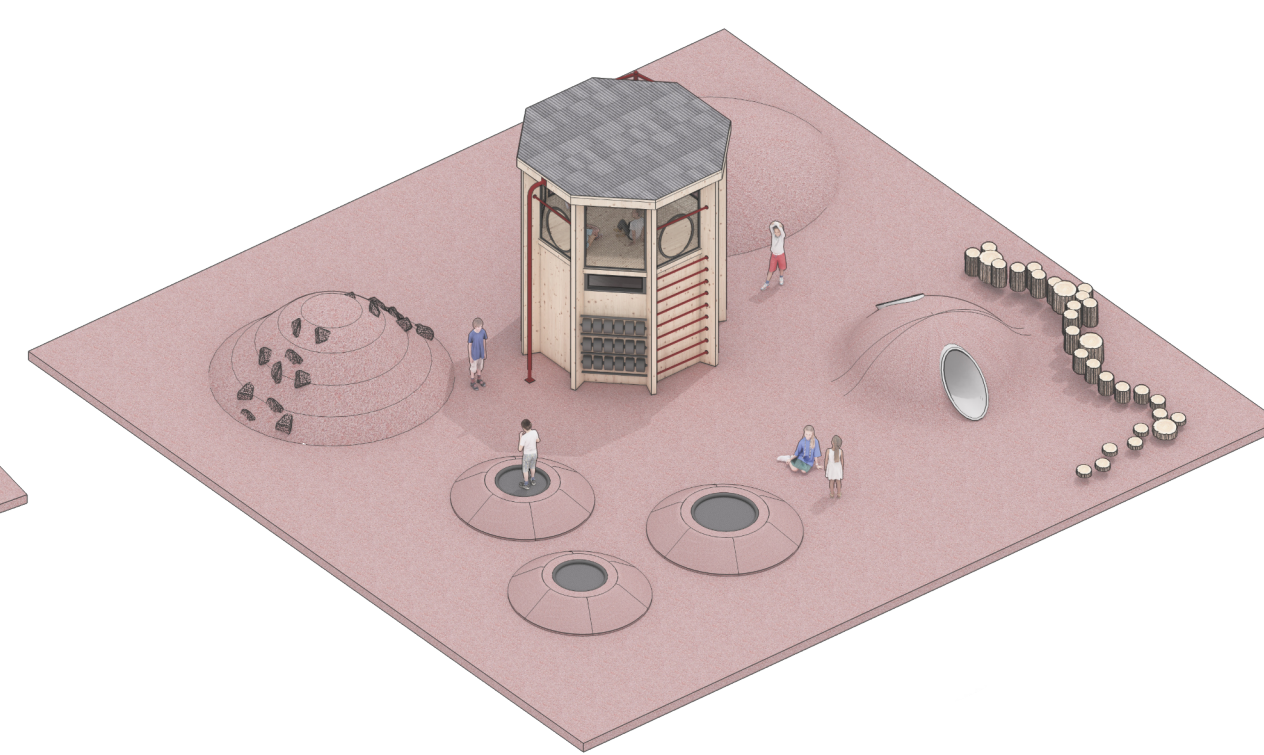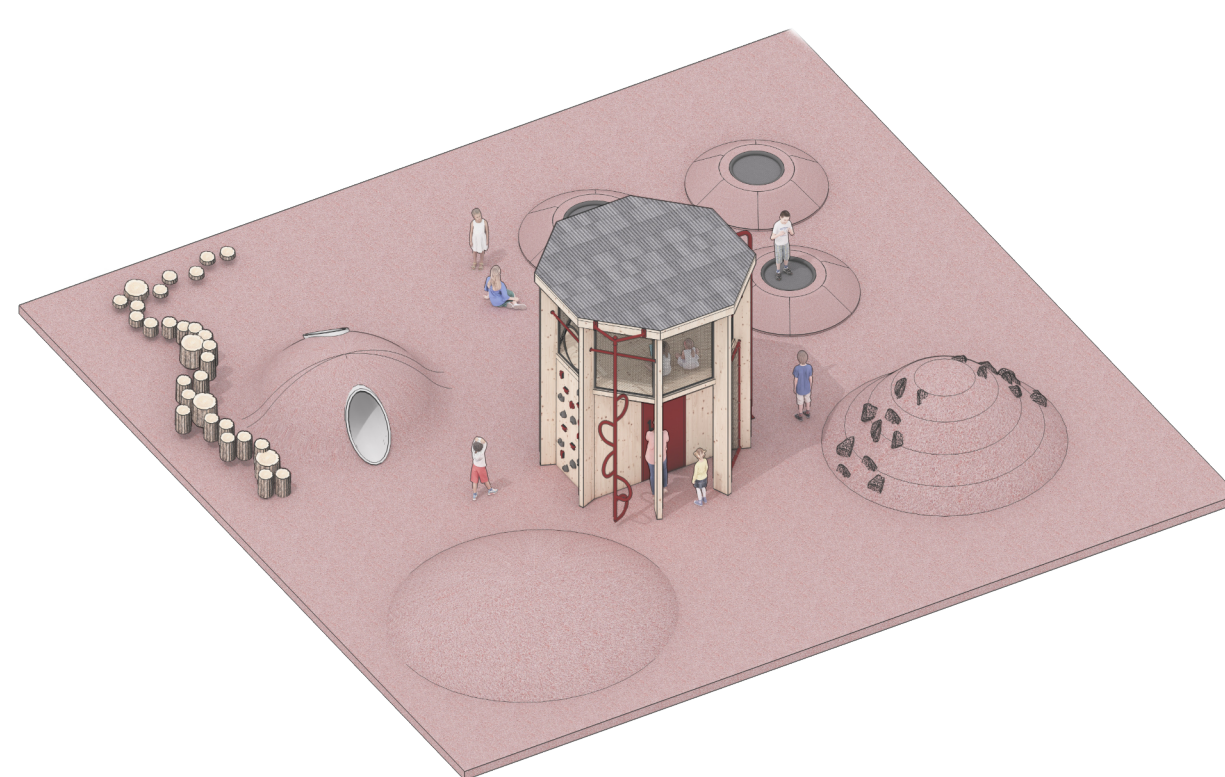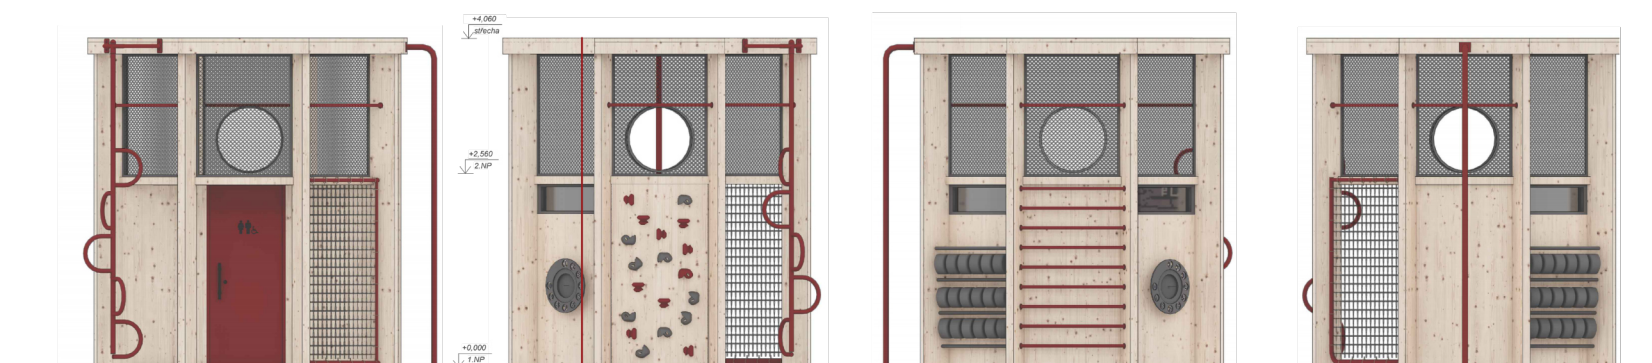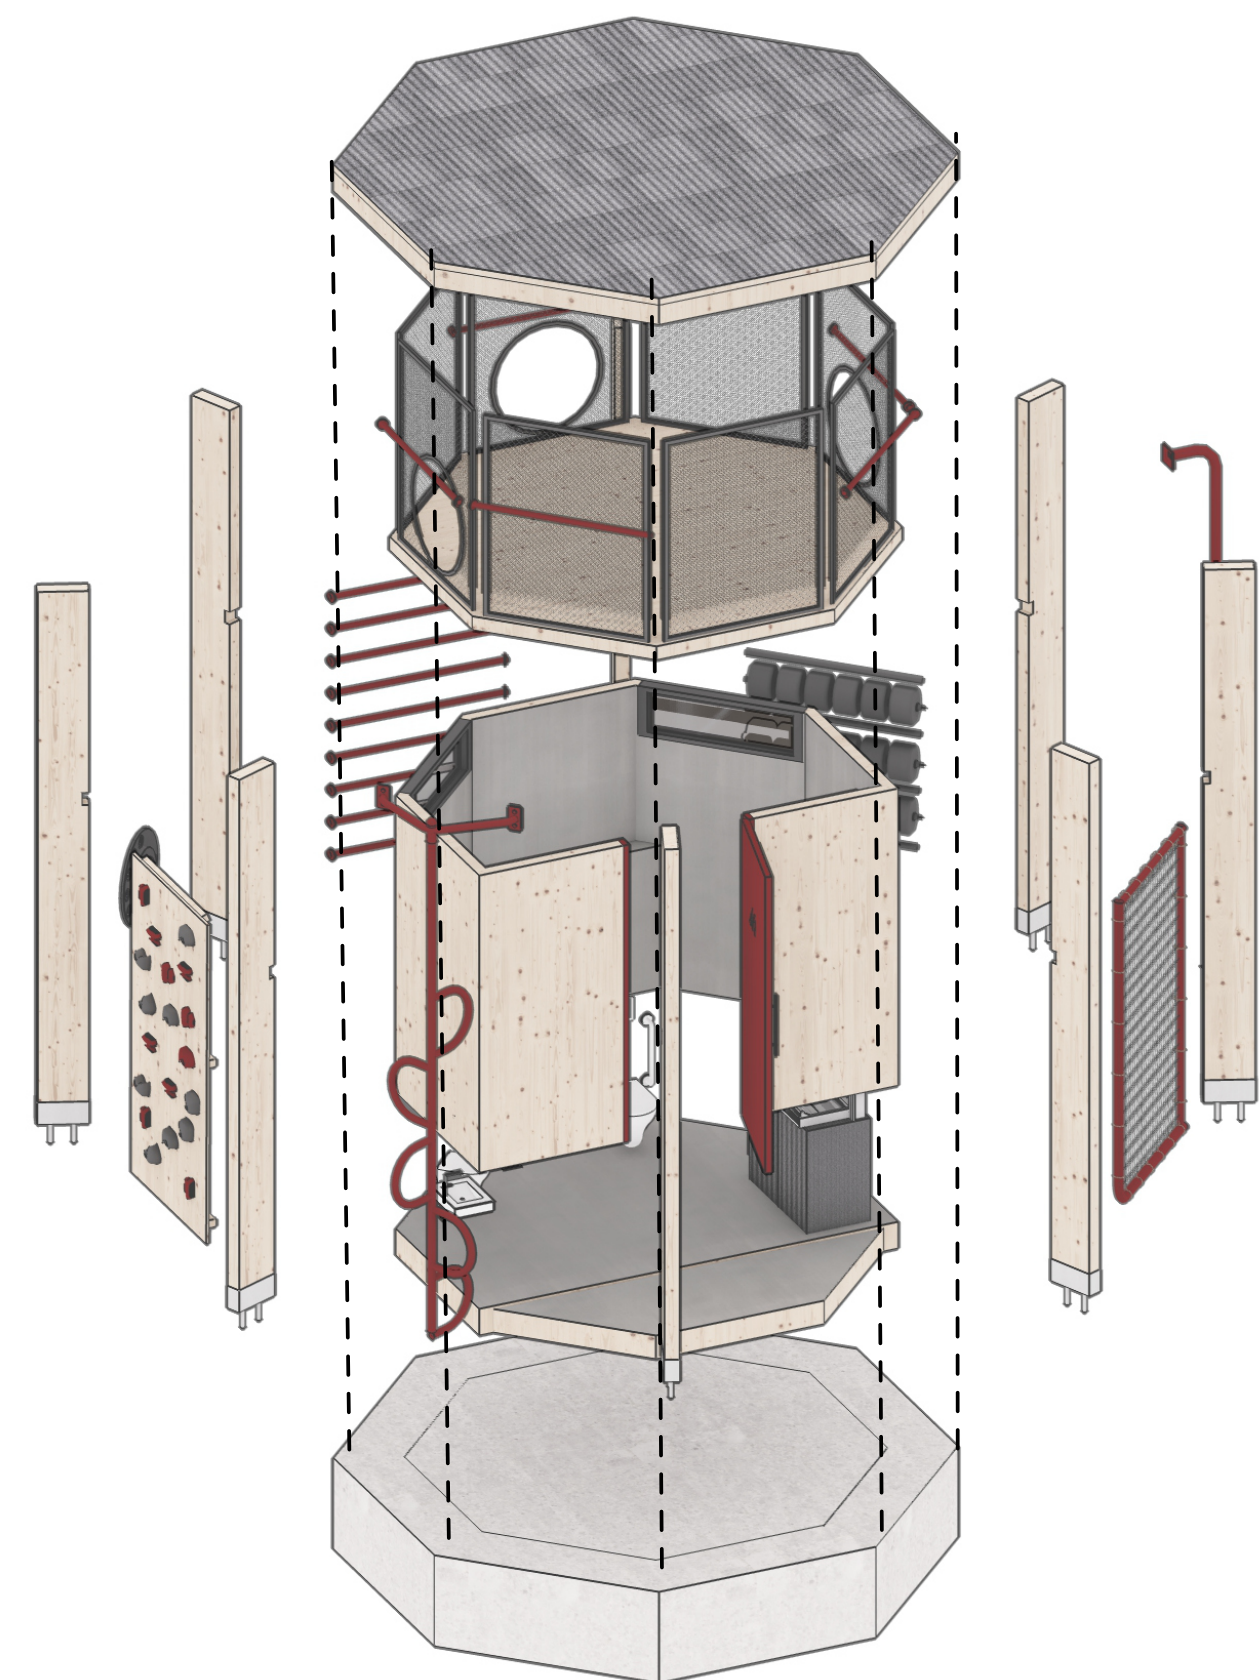

Bc. Julie Jajčíková
FA ČVUT

