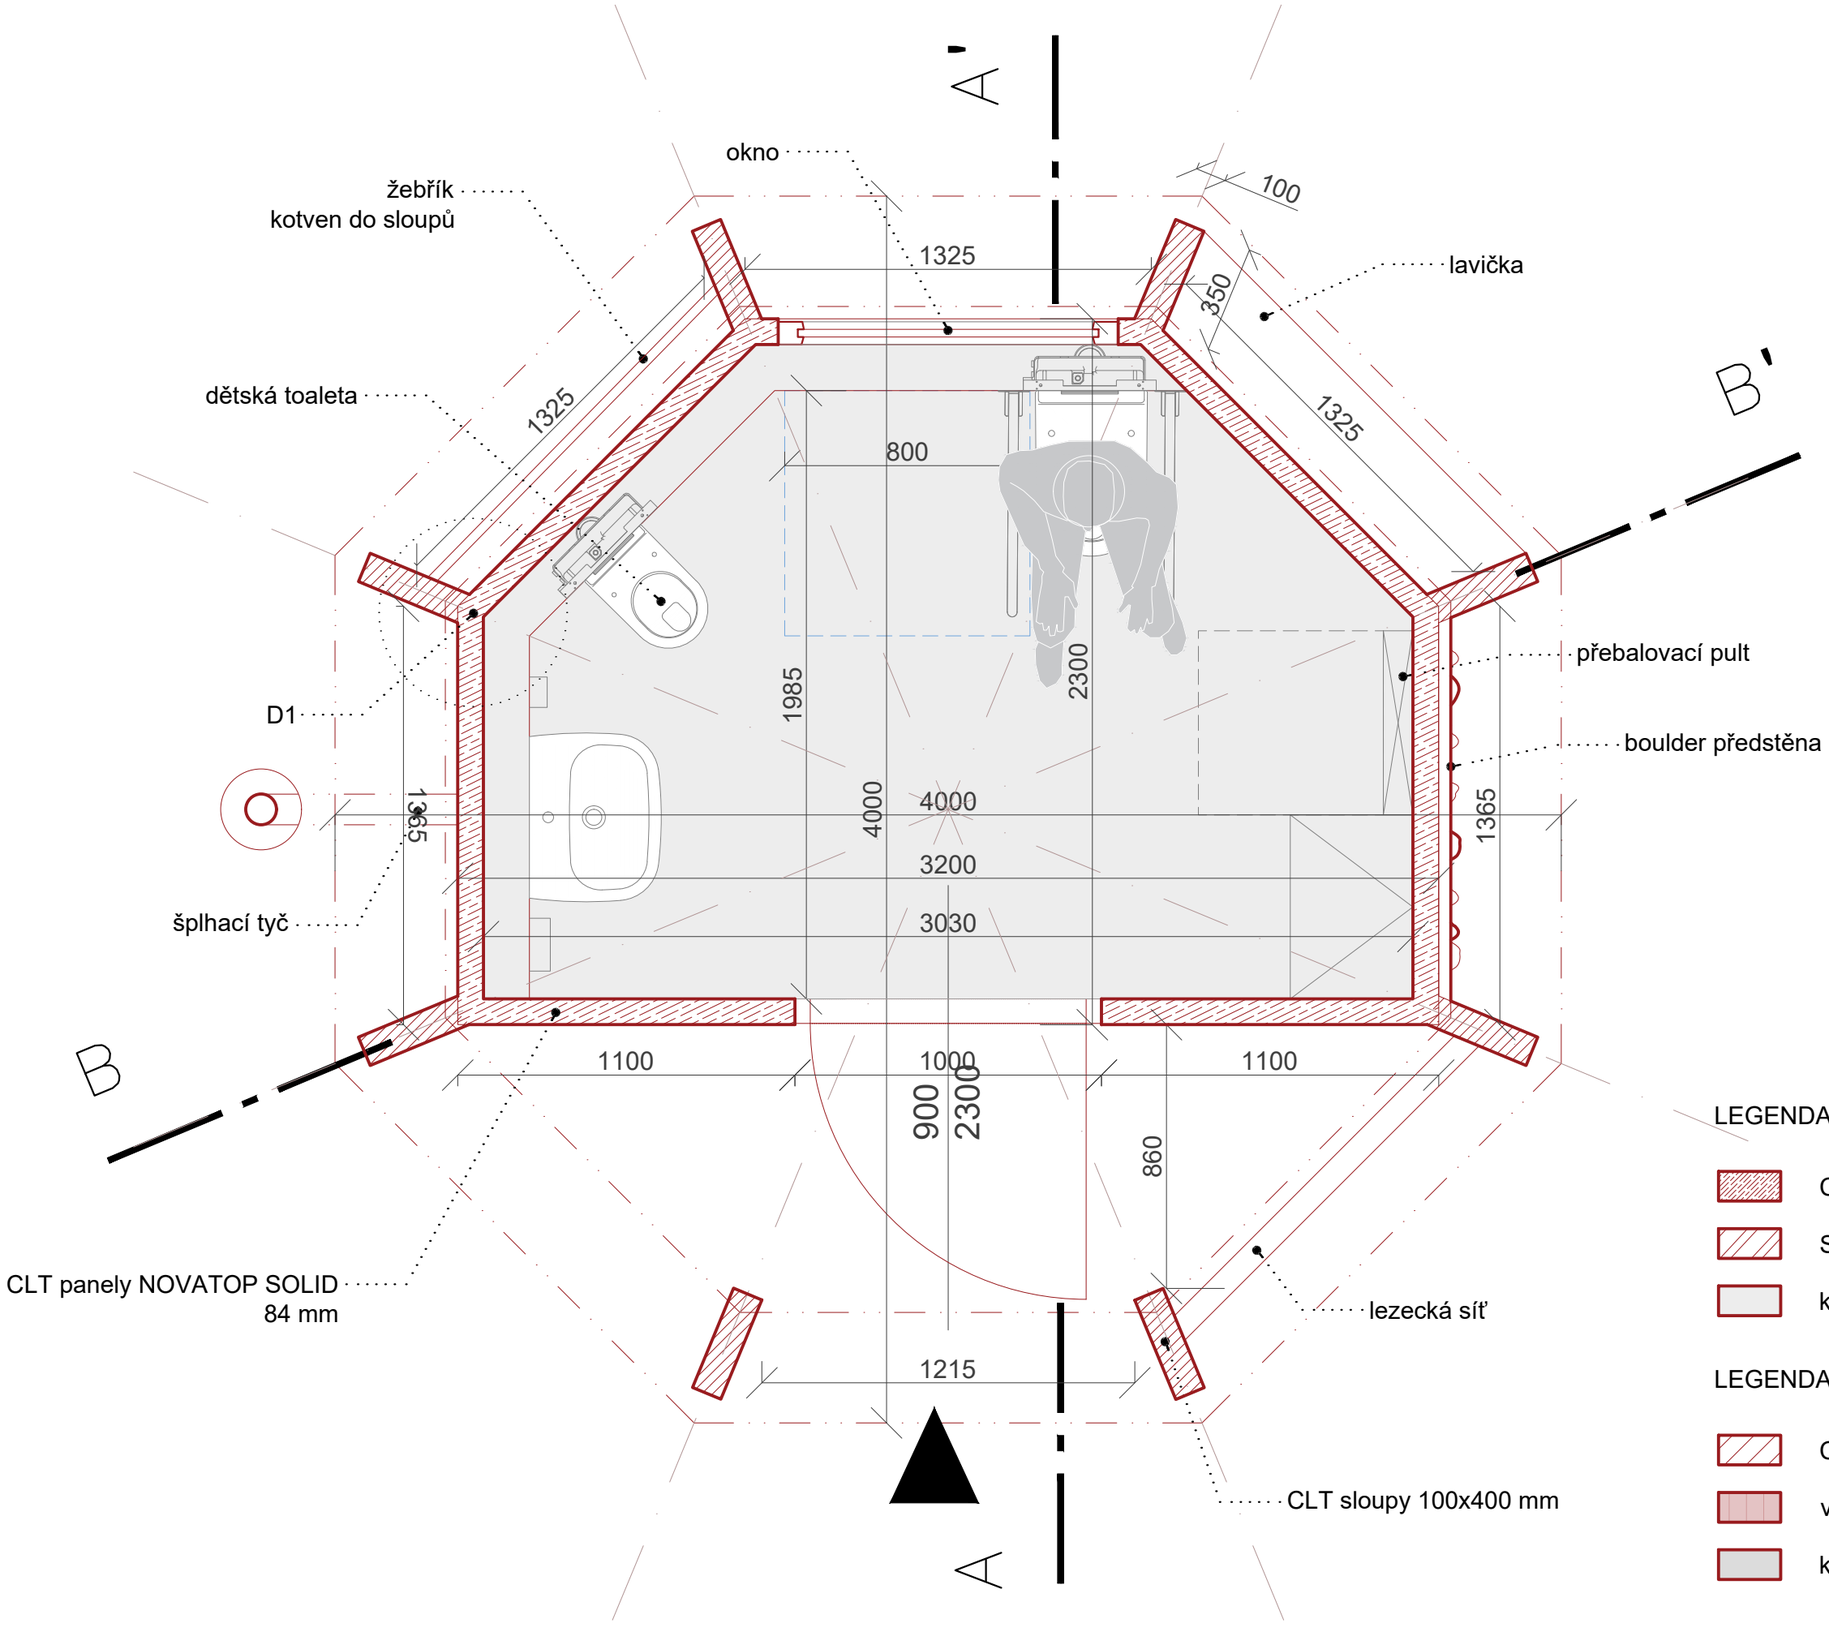


LEGENDA - buňka s toaletou

- CLT panely NOVATOP SOLID 84 mm
- Strop NOVATOP ELEMENT 160 mm
- konstrukce podlahy

LEGENDA - pergola

- CLT sloupy 100x400 mm
- vodorovná pochozí kce
- konstrukce střechy

VEŘEJNÉ TOALETY PRO DĚTSKÁ HŘIŠTĚ | Bc. Julie Jajčíková | FA ČVUT | PŮDORYS 1.NP | 1:20

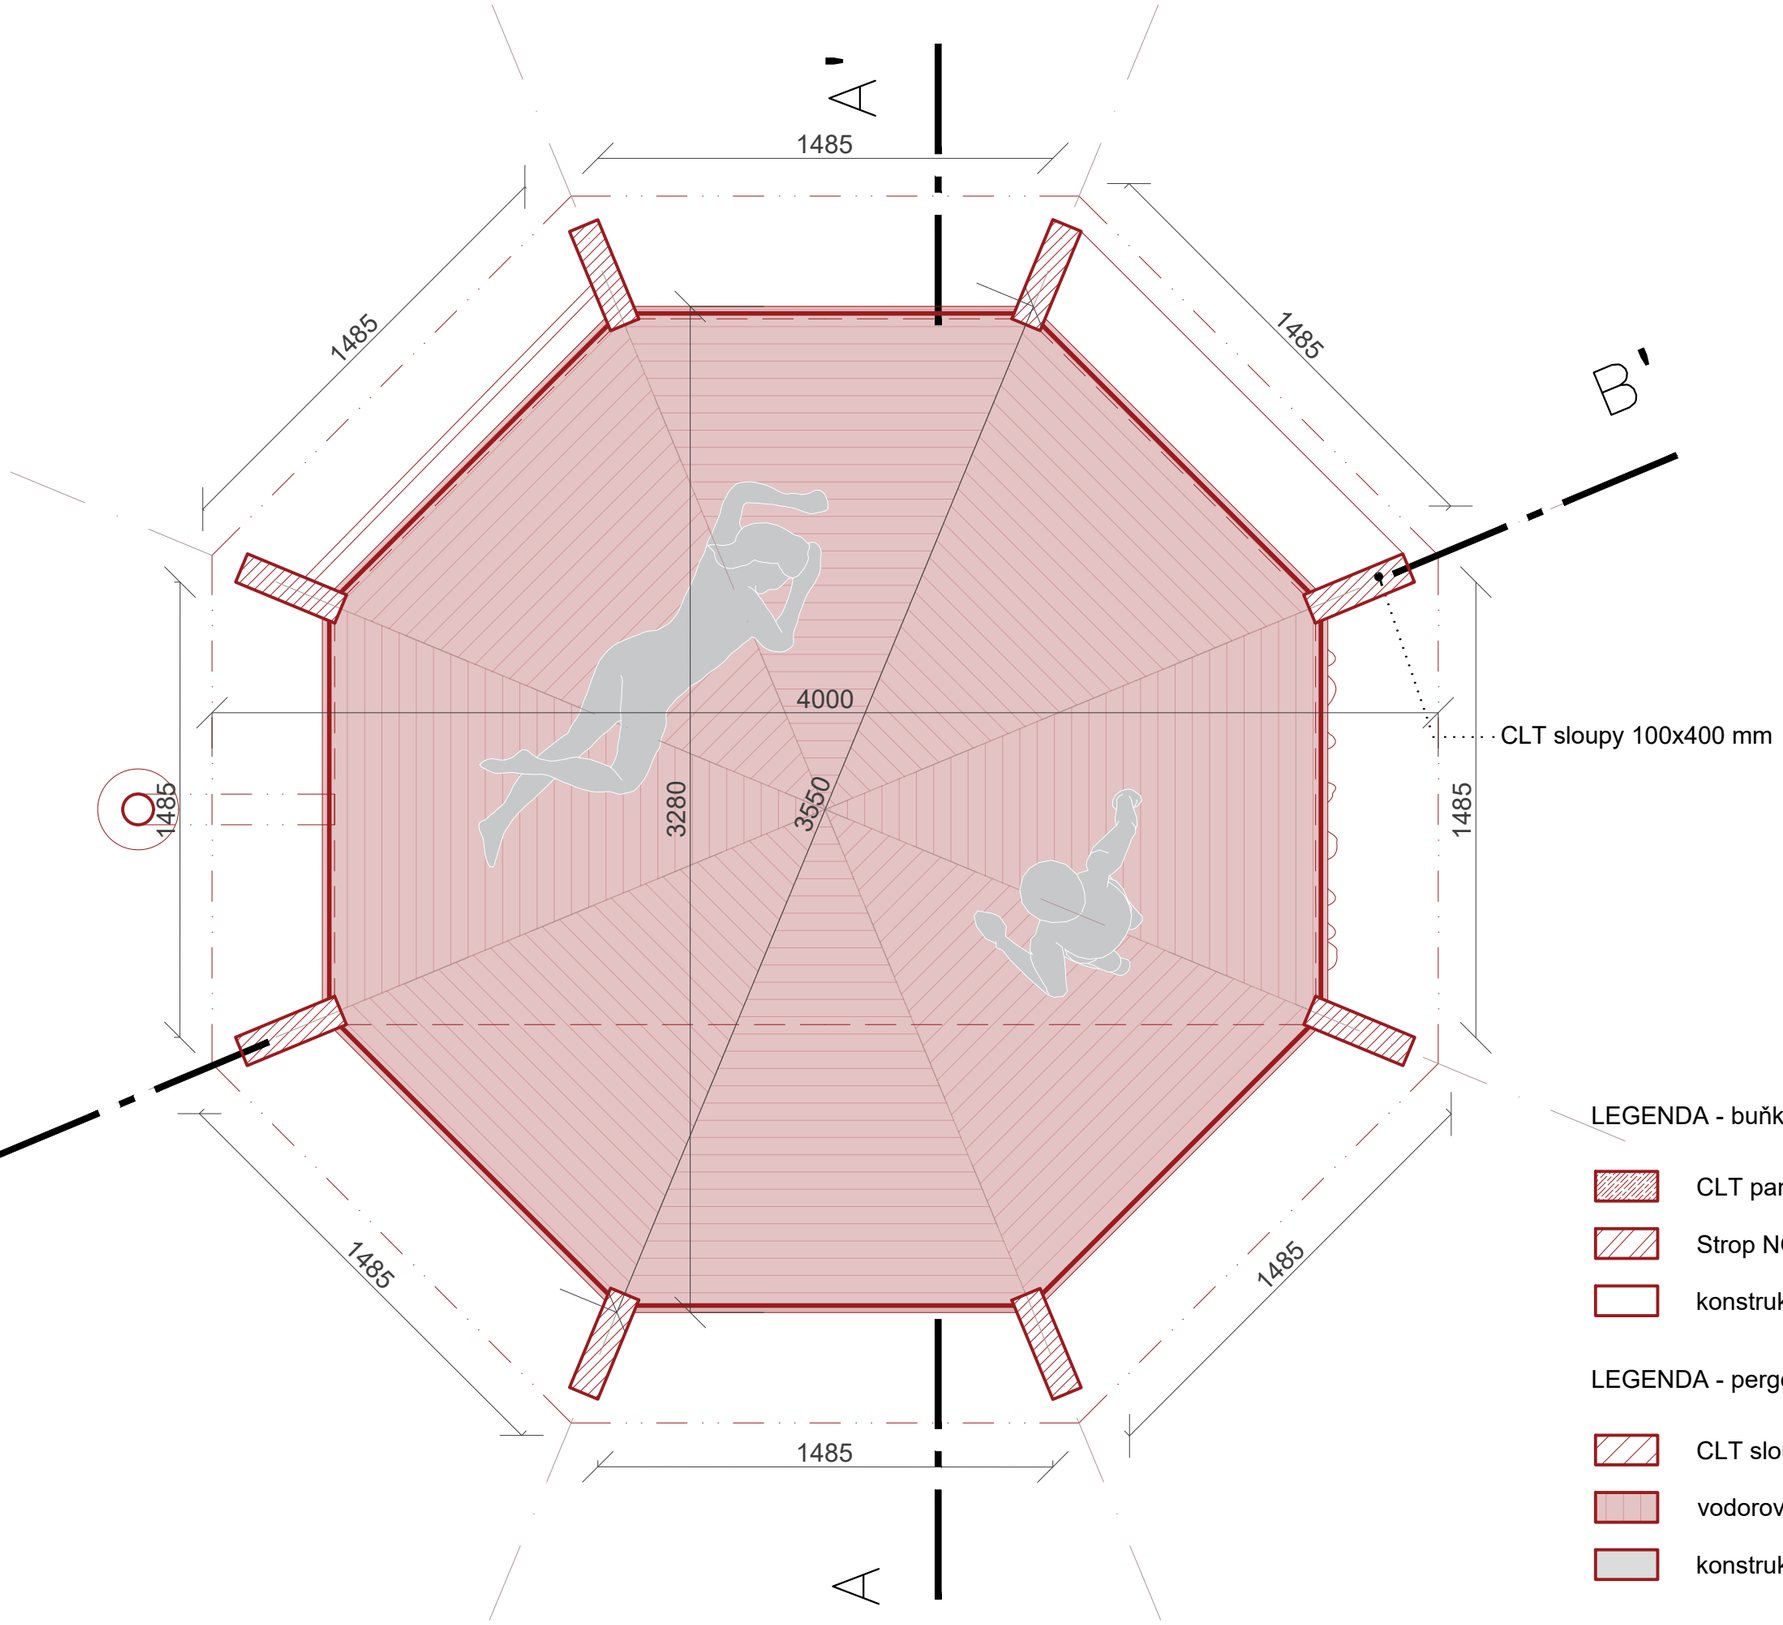


LEGENDA - buňka s toaletou

- CLT panely NOVATOP SOLID 84 mm
- Strop NOVATOP ELEMENT 160 mm
- konstrukce podlahy

LEGENDA - pergola

- CLT sloupy 100x400 mm
- vodorovná pochozí kce
- konstrukce střechy

VEŘEJNÉ TOALETY PRO DĚTSKÁ HŘIŠTĚ | Bc. Julie Jajčíková | FA ČVUT | PŮDORYS 2.NP | 1:20

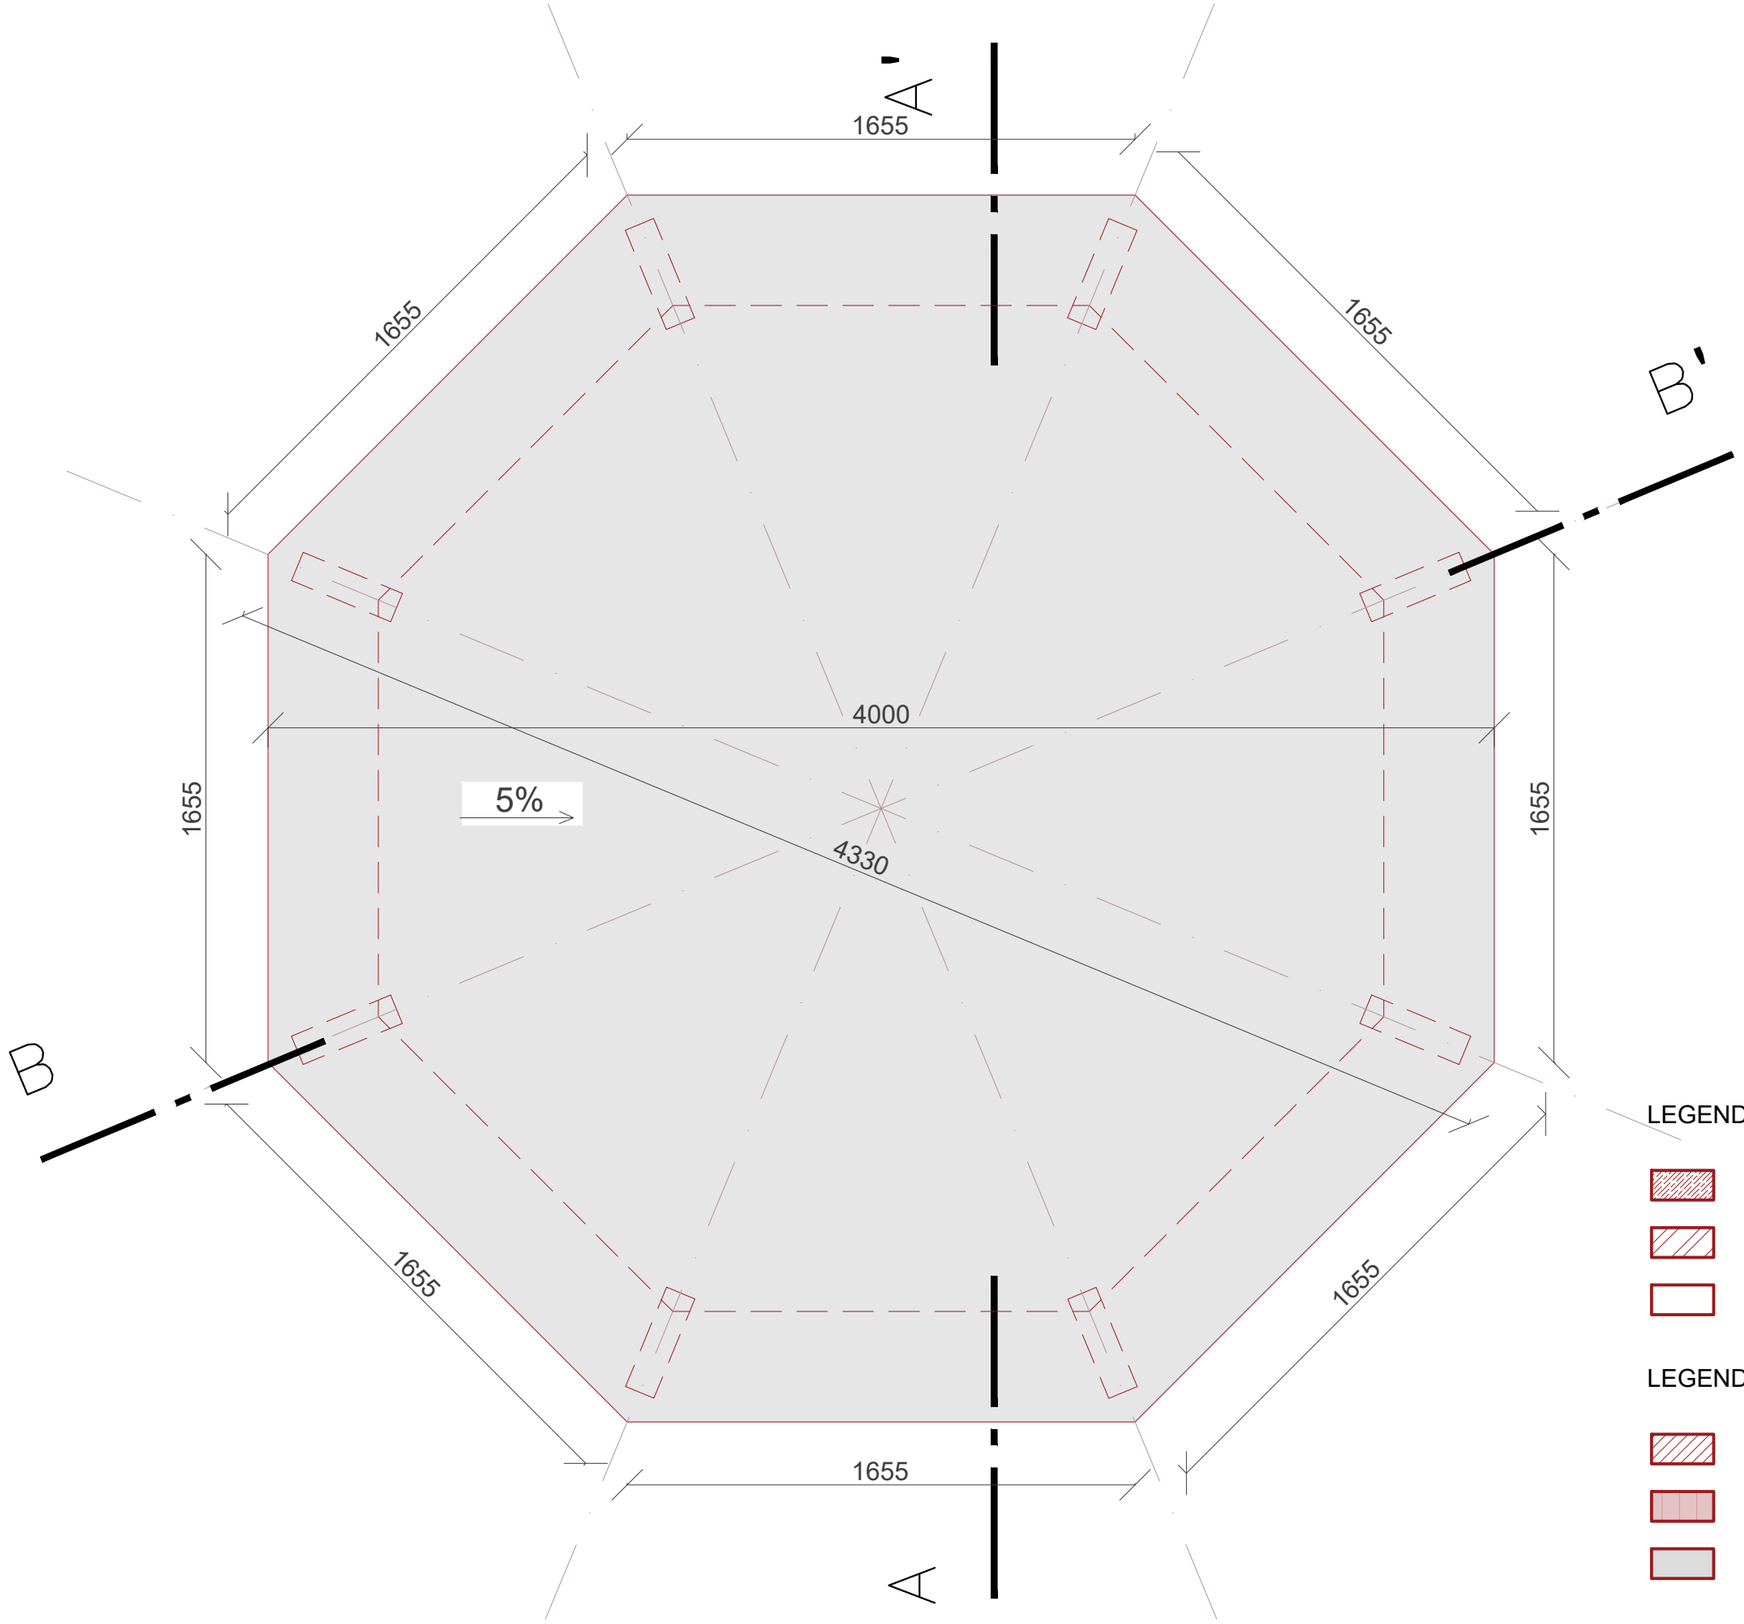


LEGENDA - buňka s toaletou

- CLT panely NOVATOP SOLID 84 mm
- Strop NOVATOP ELEMENT 160 mm
- konstrukce podlahy

LEGENDA - pergola

- CLT sloupy 100x400 mm
- vodorovná pochozí kce
- konstrukce střechy

VEŘEJNÉ TOALETY PRO DĚTSKÁ HŘIŠTĚ | Bc. Julie Jajčíková | FA ČVUT | PŮDORYS STŘECHY | 1:20