



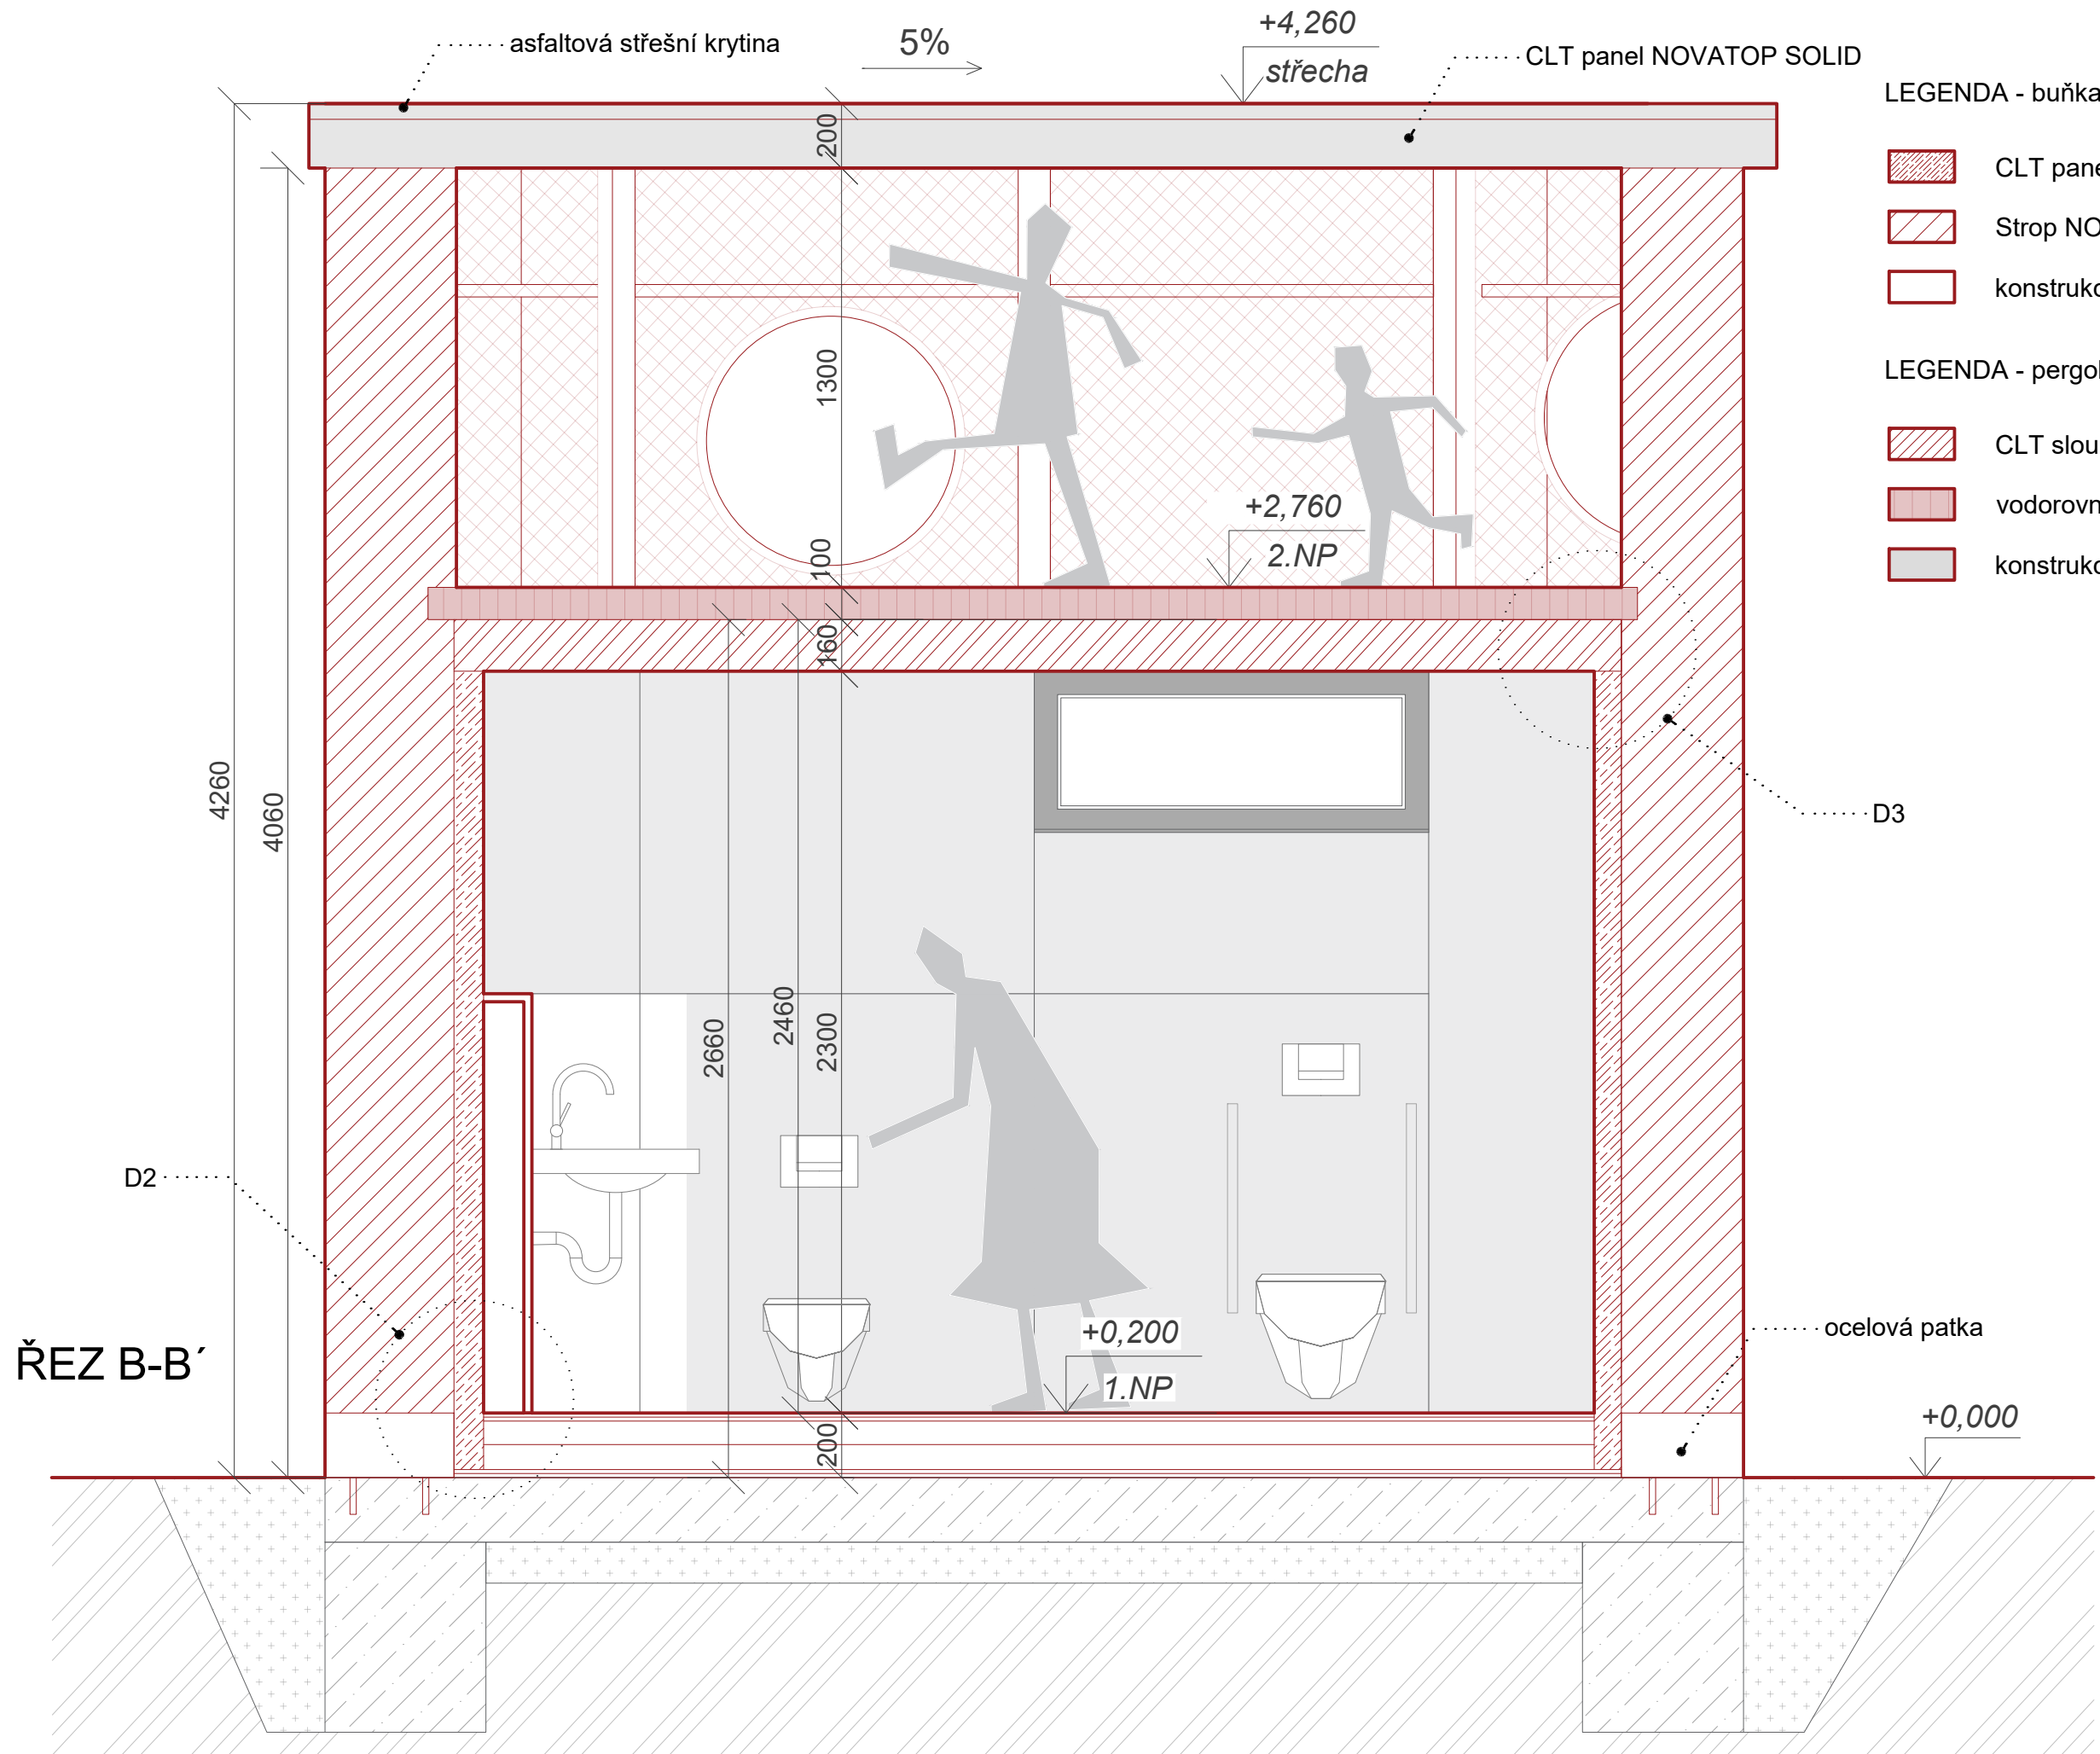

- LEGENDA - buňka s toaletou
- CLT panely NOVATOP SOLID 84 mm
 - Strop NOVATOP ELEMENT 160 mm
 - konstrukce podlahy
- LEGENDA - pergola
- CLT sloupy 100x400 mm
 - vodorovná pochozí kce
 - konstrukce střechy

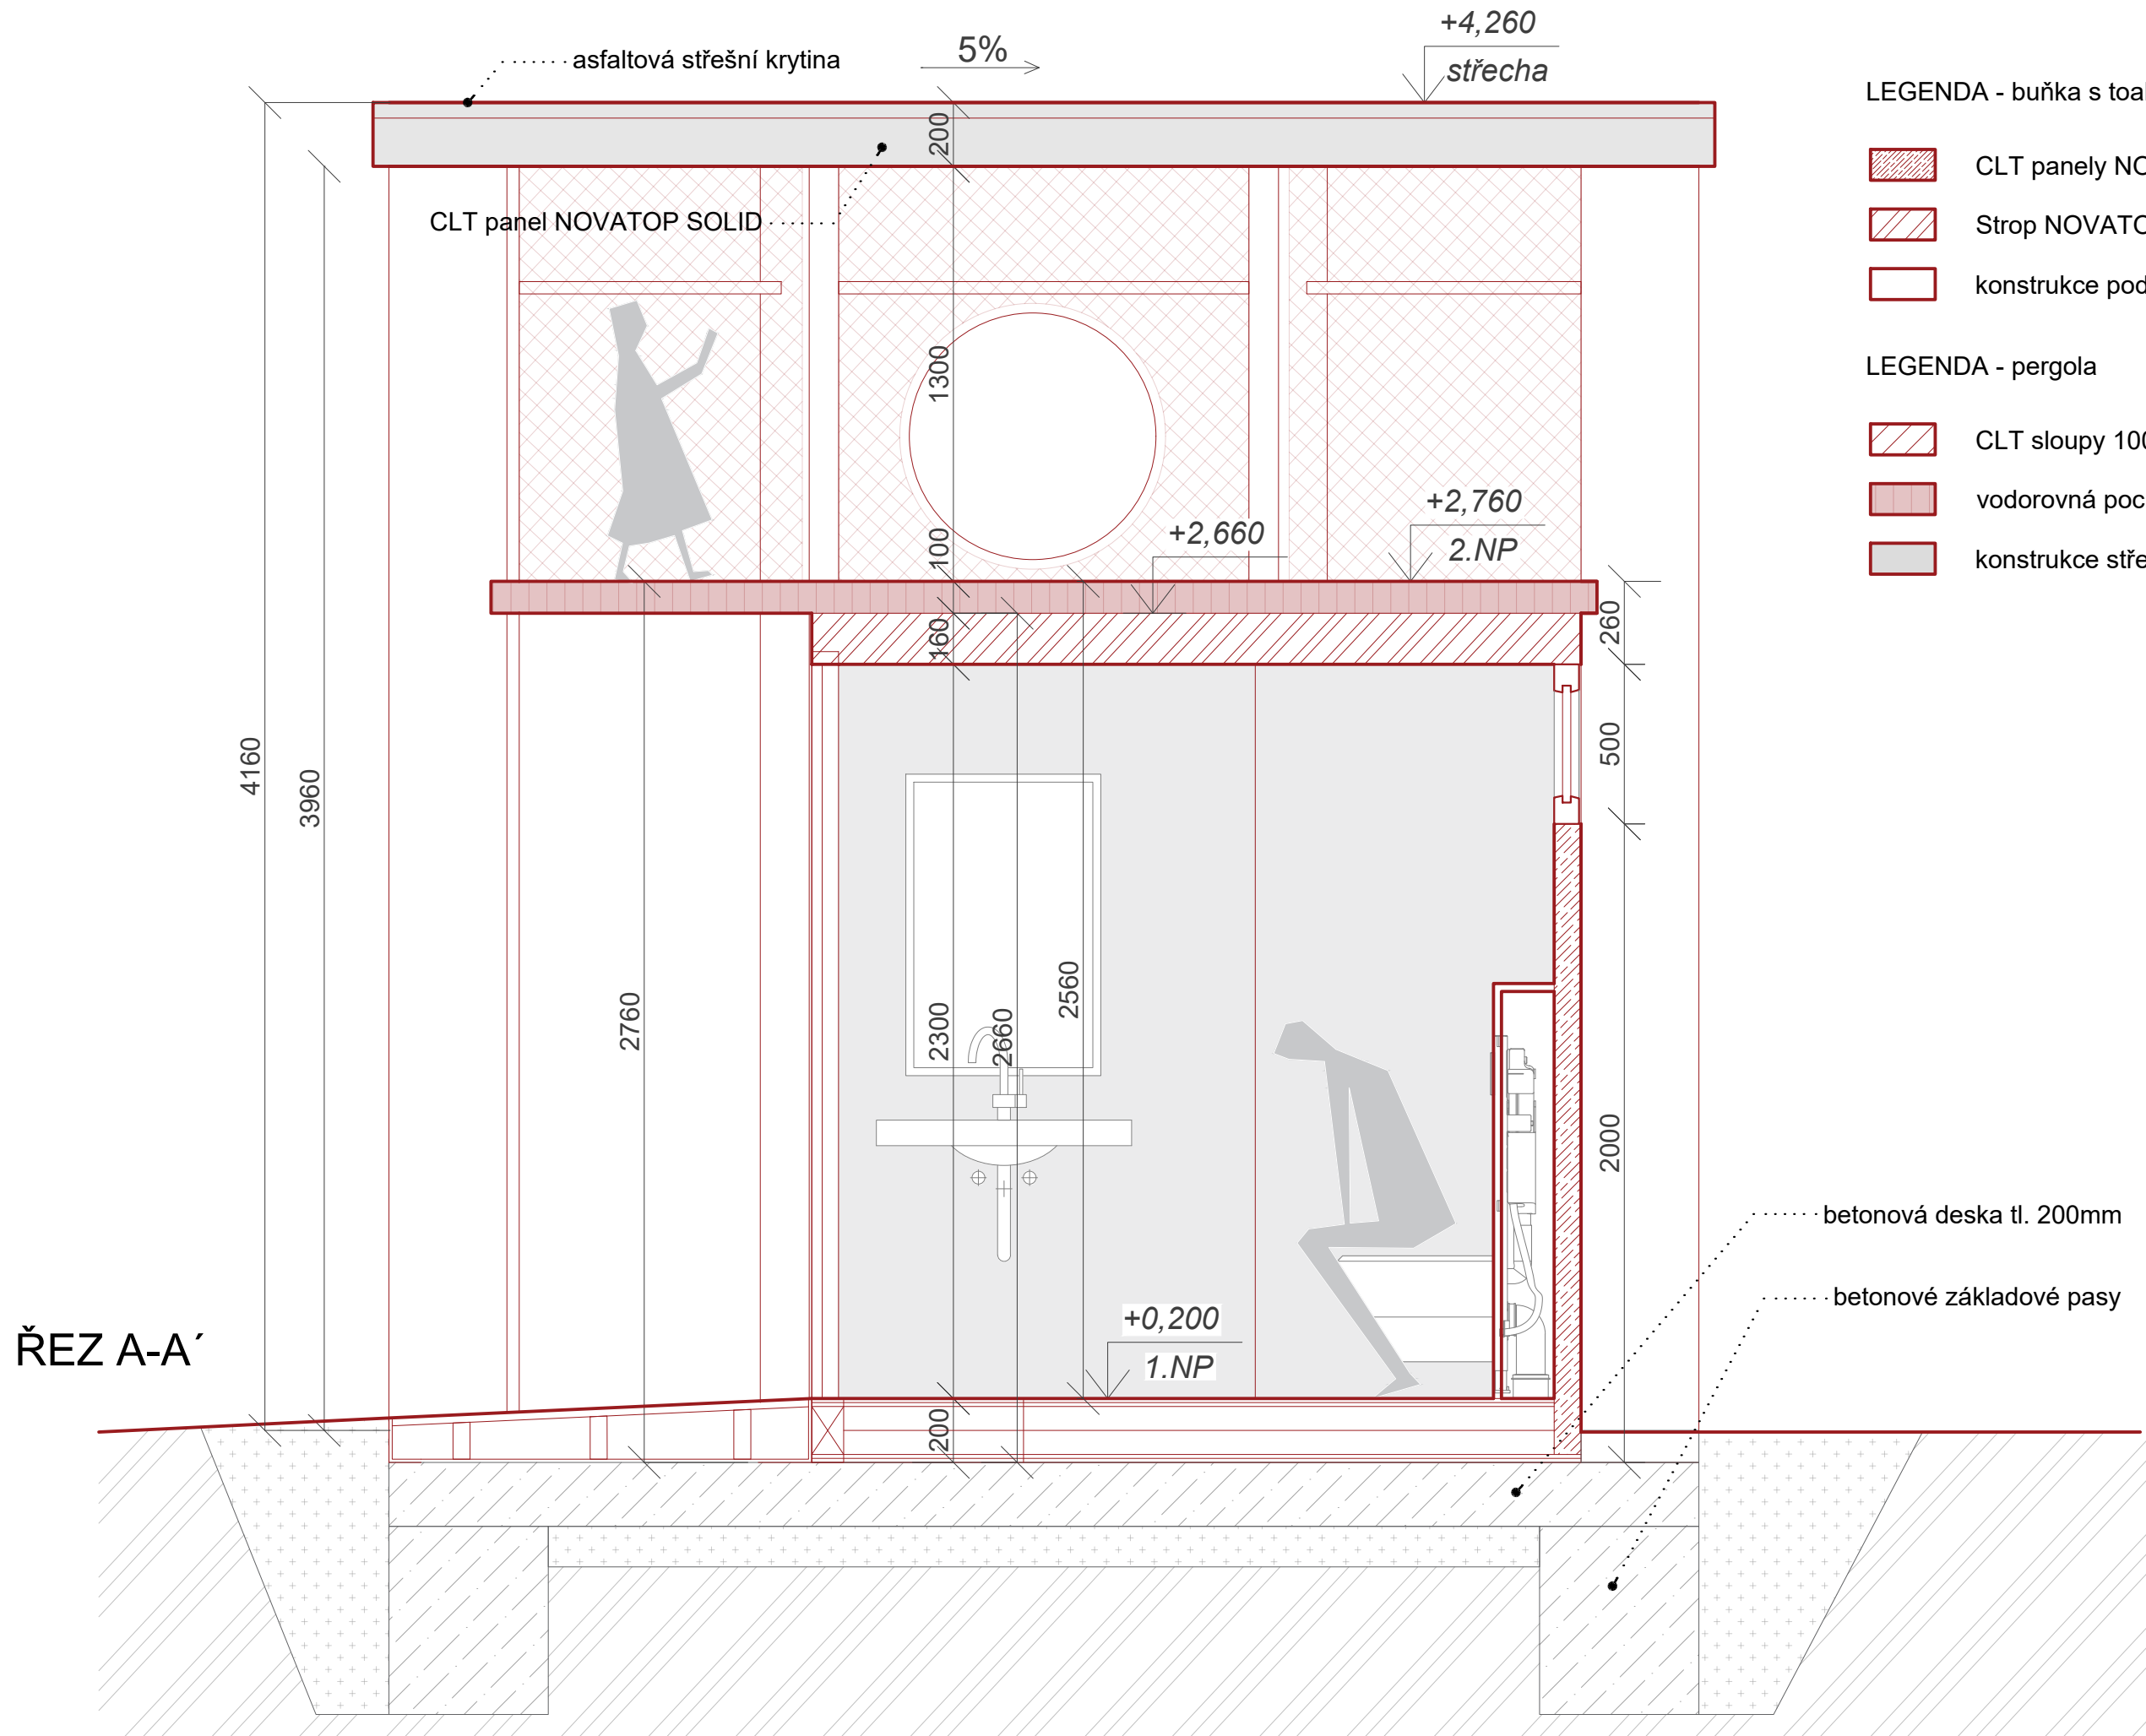

- LEGENDA - buňka s toaletou
- CLT panely NOVATOP SOLID 84 mm
 - Strop NOVATOP ELEMENT 160 mm
 - konstrukce podlahy
- LEGENDA - pergola
- CLT sloupy 100x400 mm
 - vodorovná pochozí kce
 - konstrukce střechy