


PŮDORYS ZÁKLADŮ M 1:50

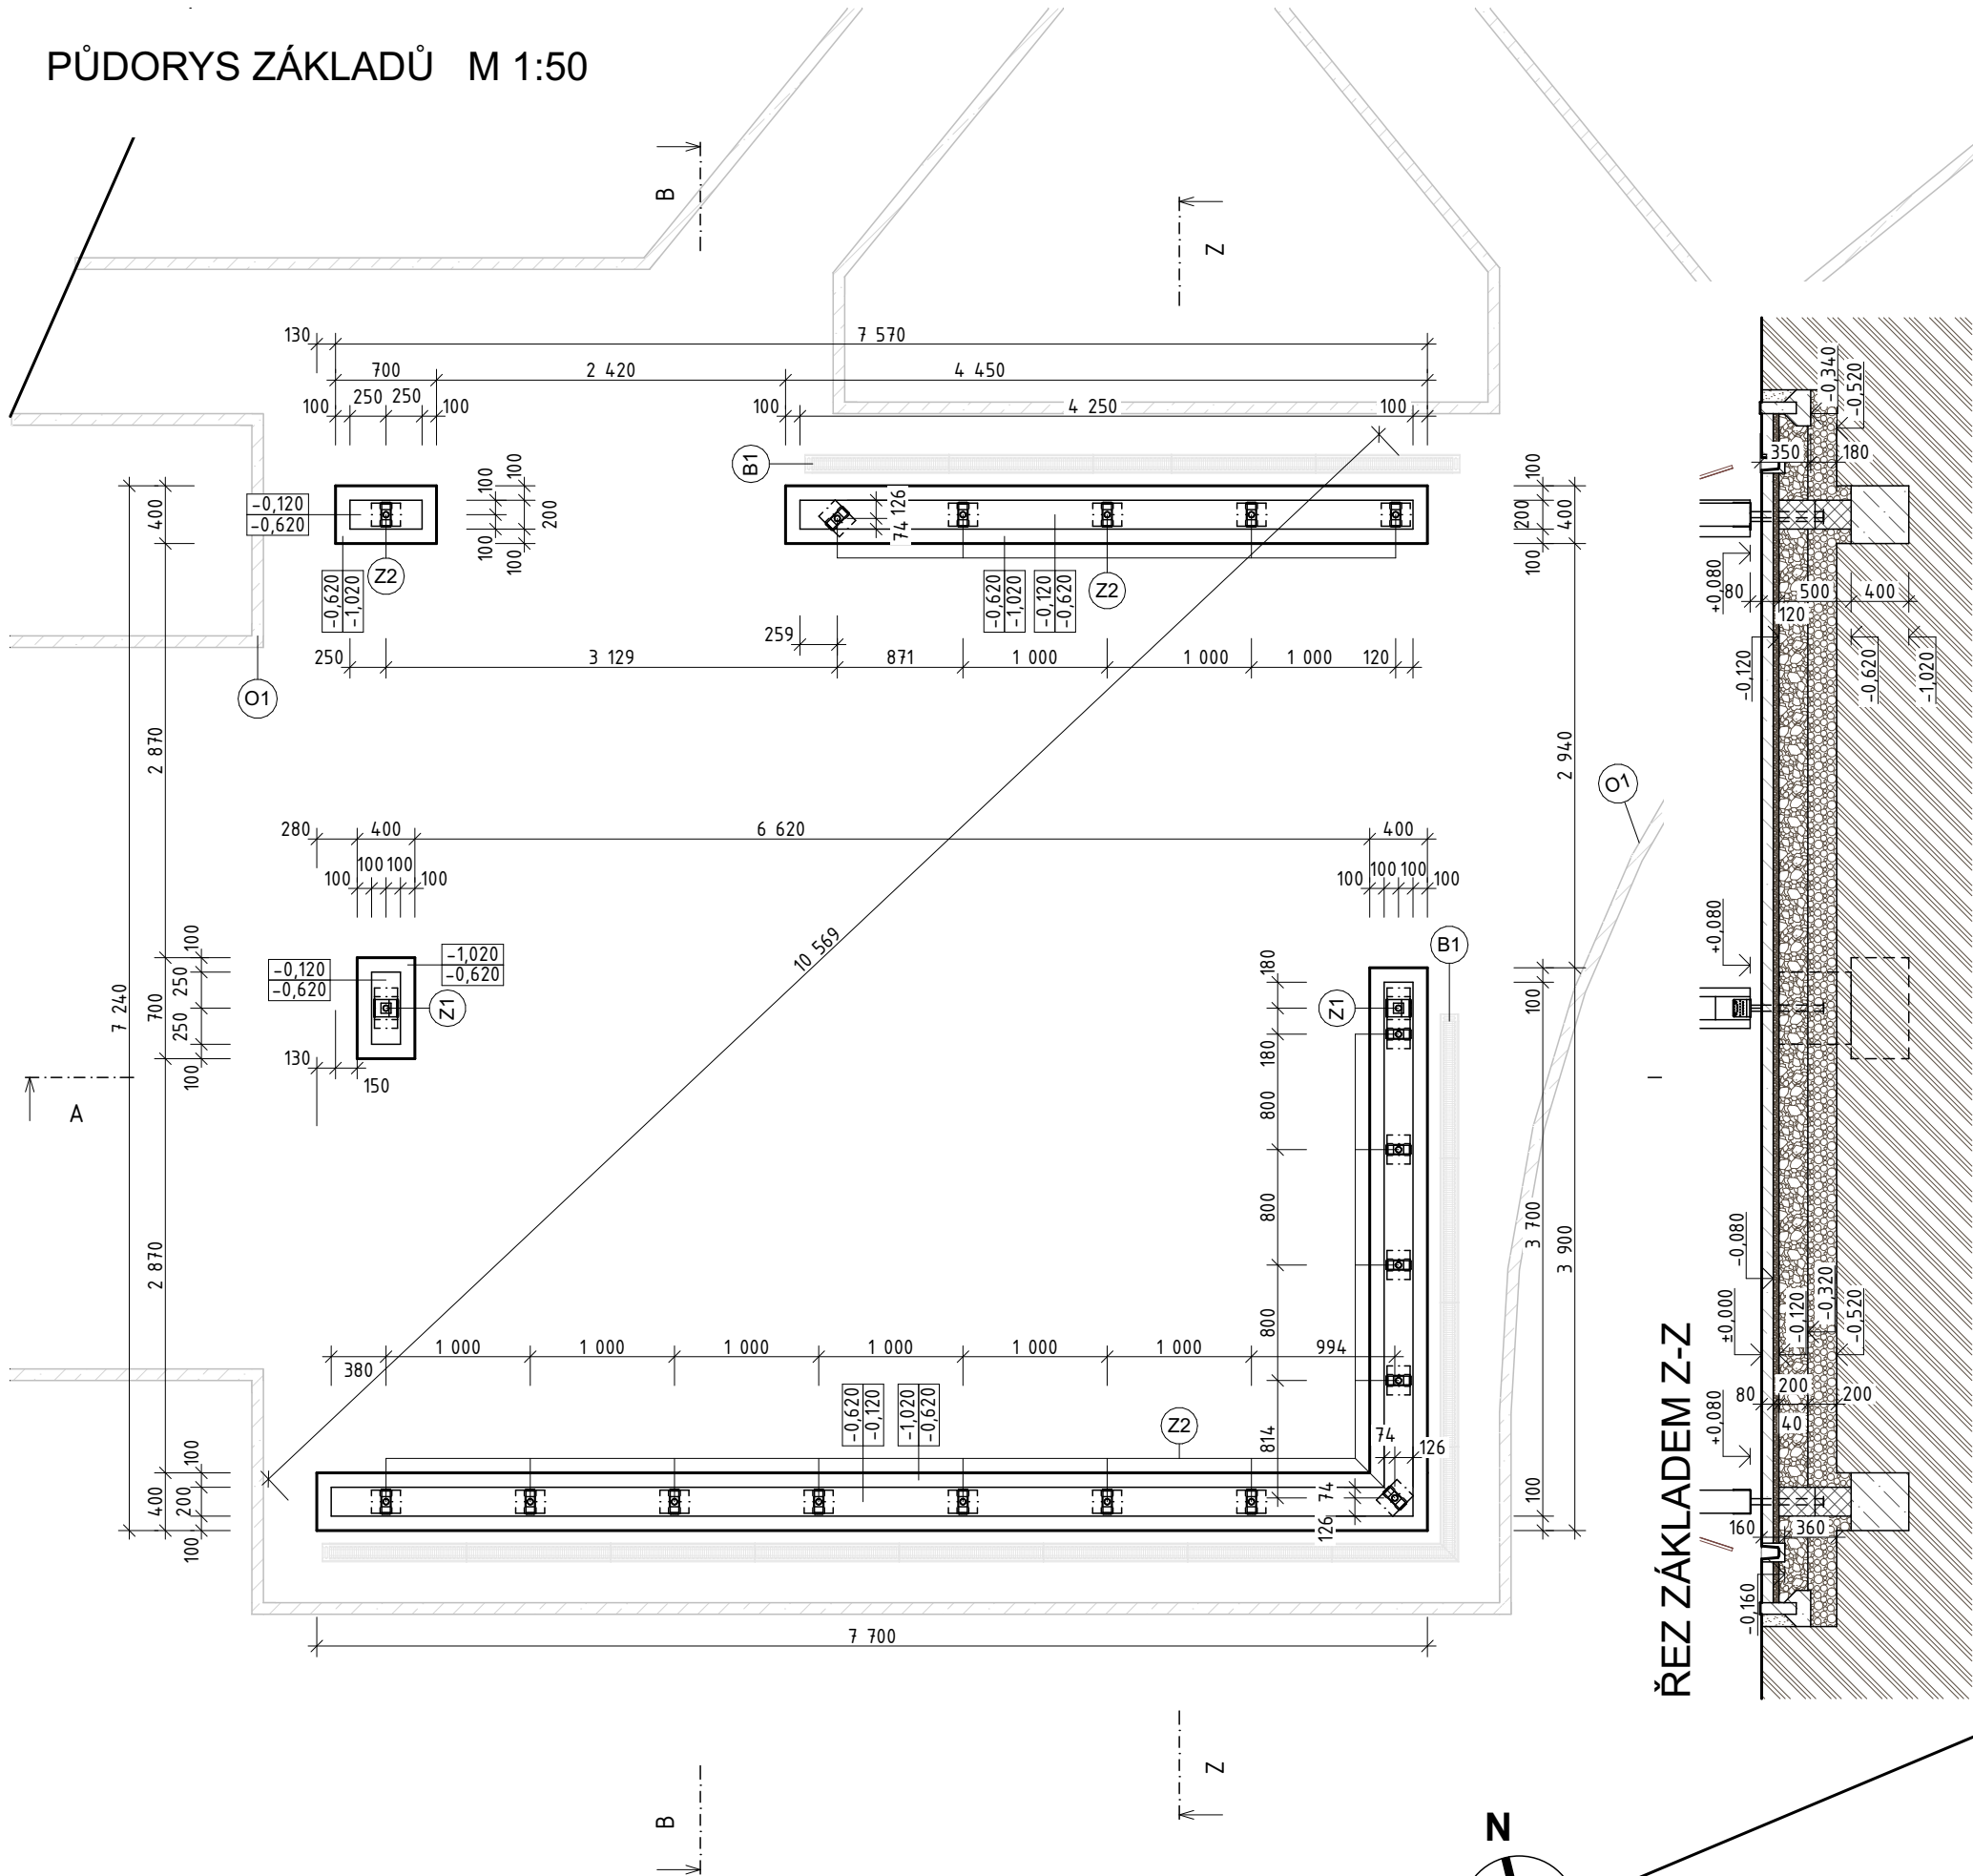

POZNÁMKY:

- ZÁKLADOVÁ SPÁRA JE VE VÝŠCE -1,020 m
- VE STRACENÉM BEDNĚNÍ A ZÁKLADOVÉM PASU JE OCELOVÝ PRUT O PRŮMĚRU 10mm
- V ZÁKLADOVÉM PASU JE ZEMNÍ PÁSEK FeZn


LEGENDA PRVKŮ:

ID PRVKU	NÁZEV	MATERIÁL	MNOŽSTVÍ	ROZMĚR
B1	BETONOVÝ ŽLAB	BETON S POZINKOVANOU MŘÍŽÍ	16	130x160x1000
O1	OBRUBNÍK	BETON	26	80x200x1000
Z1	ZÁKLADOVÁ PATKA (DOMAX PSS 160 R500)	POZINKOVANÁ OCEL	12	120x161x629
Z2	ZÁKLADOVÁ PATKA (DOMAX PS 160 R500)	POZINKOVANÁ OCEL	108	60x161x628


LEGENDA MATERIÁLŮ

	BETONOVÁ DLAŽBA (DITON PARKETA)		BETONOVÝ OBRUBNÍK
	KAMENIVO FRAKCE 4/8 mm		BETONOVÉ LOŽE
	KAMENIVO FRAKCE 0/32 mm		NÁSYP ZEMINY
	ŠTĚRKODŘT FRAKCE 0/63 mm		ZTRACENÉ BEDNĚNÍ 200x250x500
	PŮVODNÍ ZEMINA		PROSTÝ BETON (ZÁKLADOVÝ PAS)

ŘEZ ZÁKLADEM Z-Z

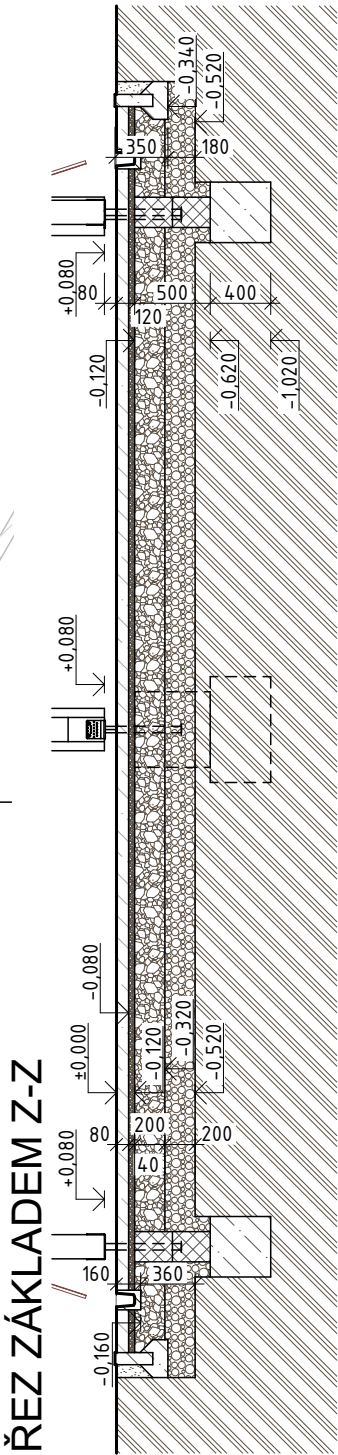


PŮDORYS 1.NP M 1:50

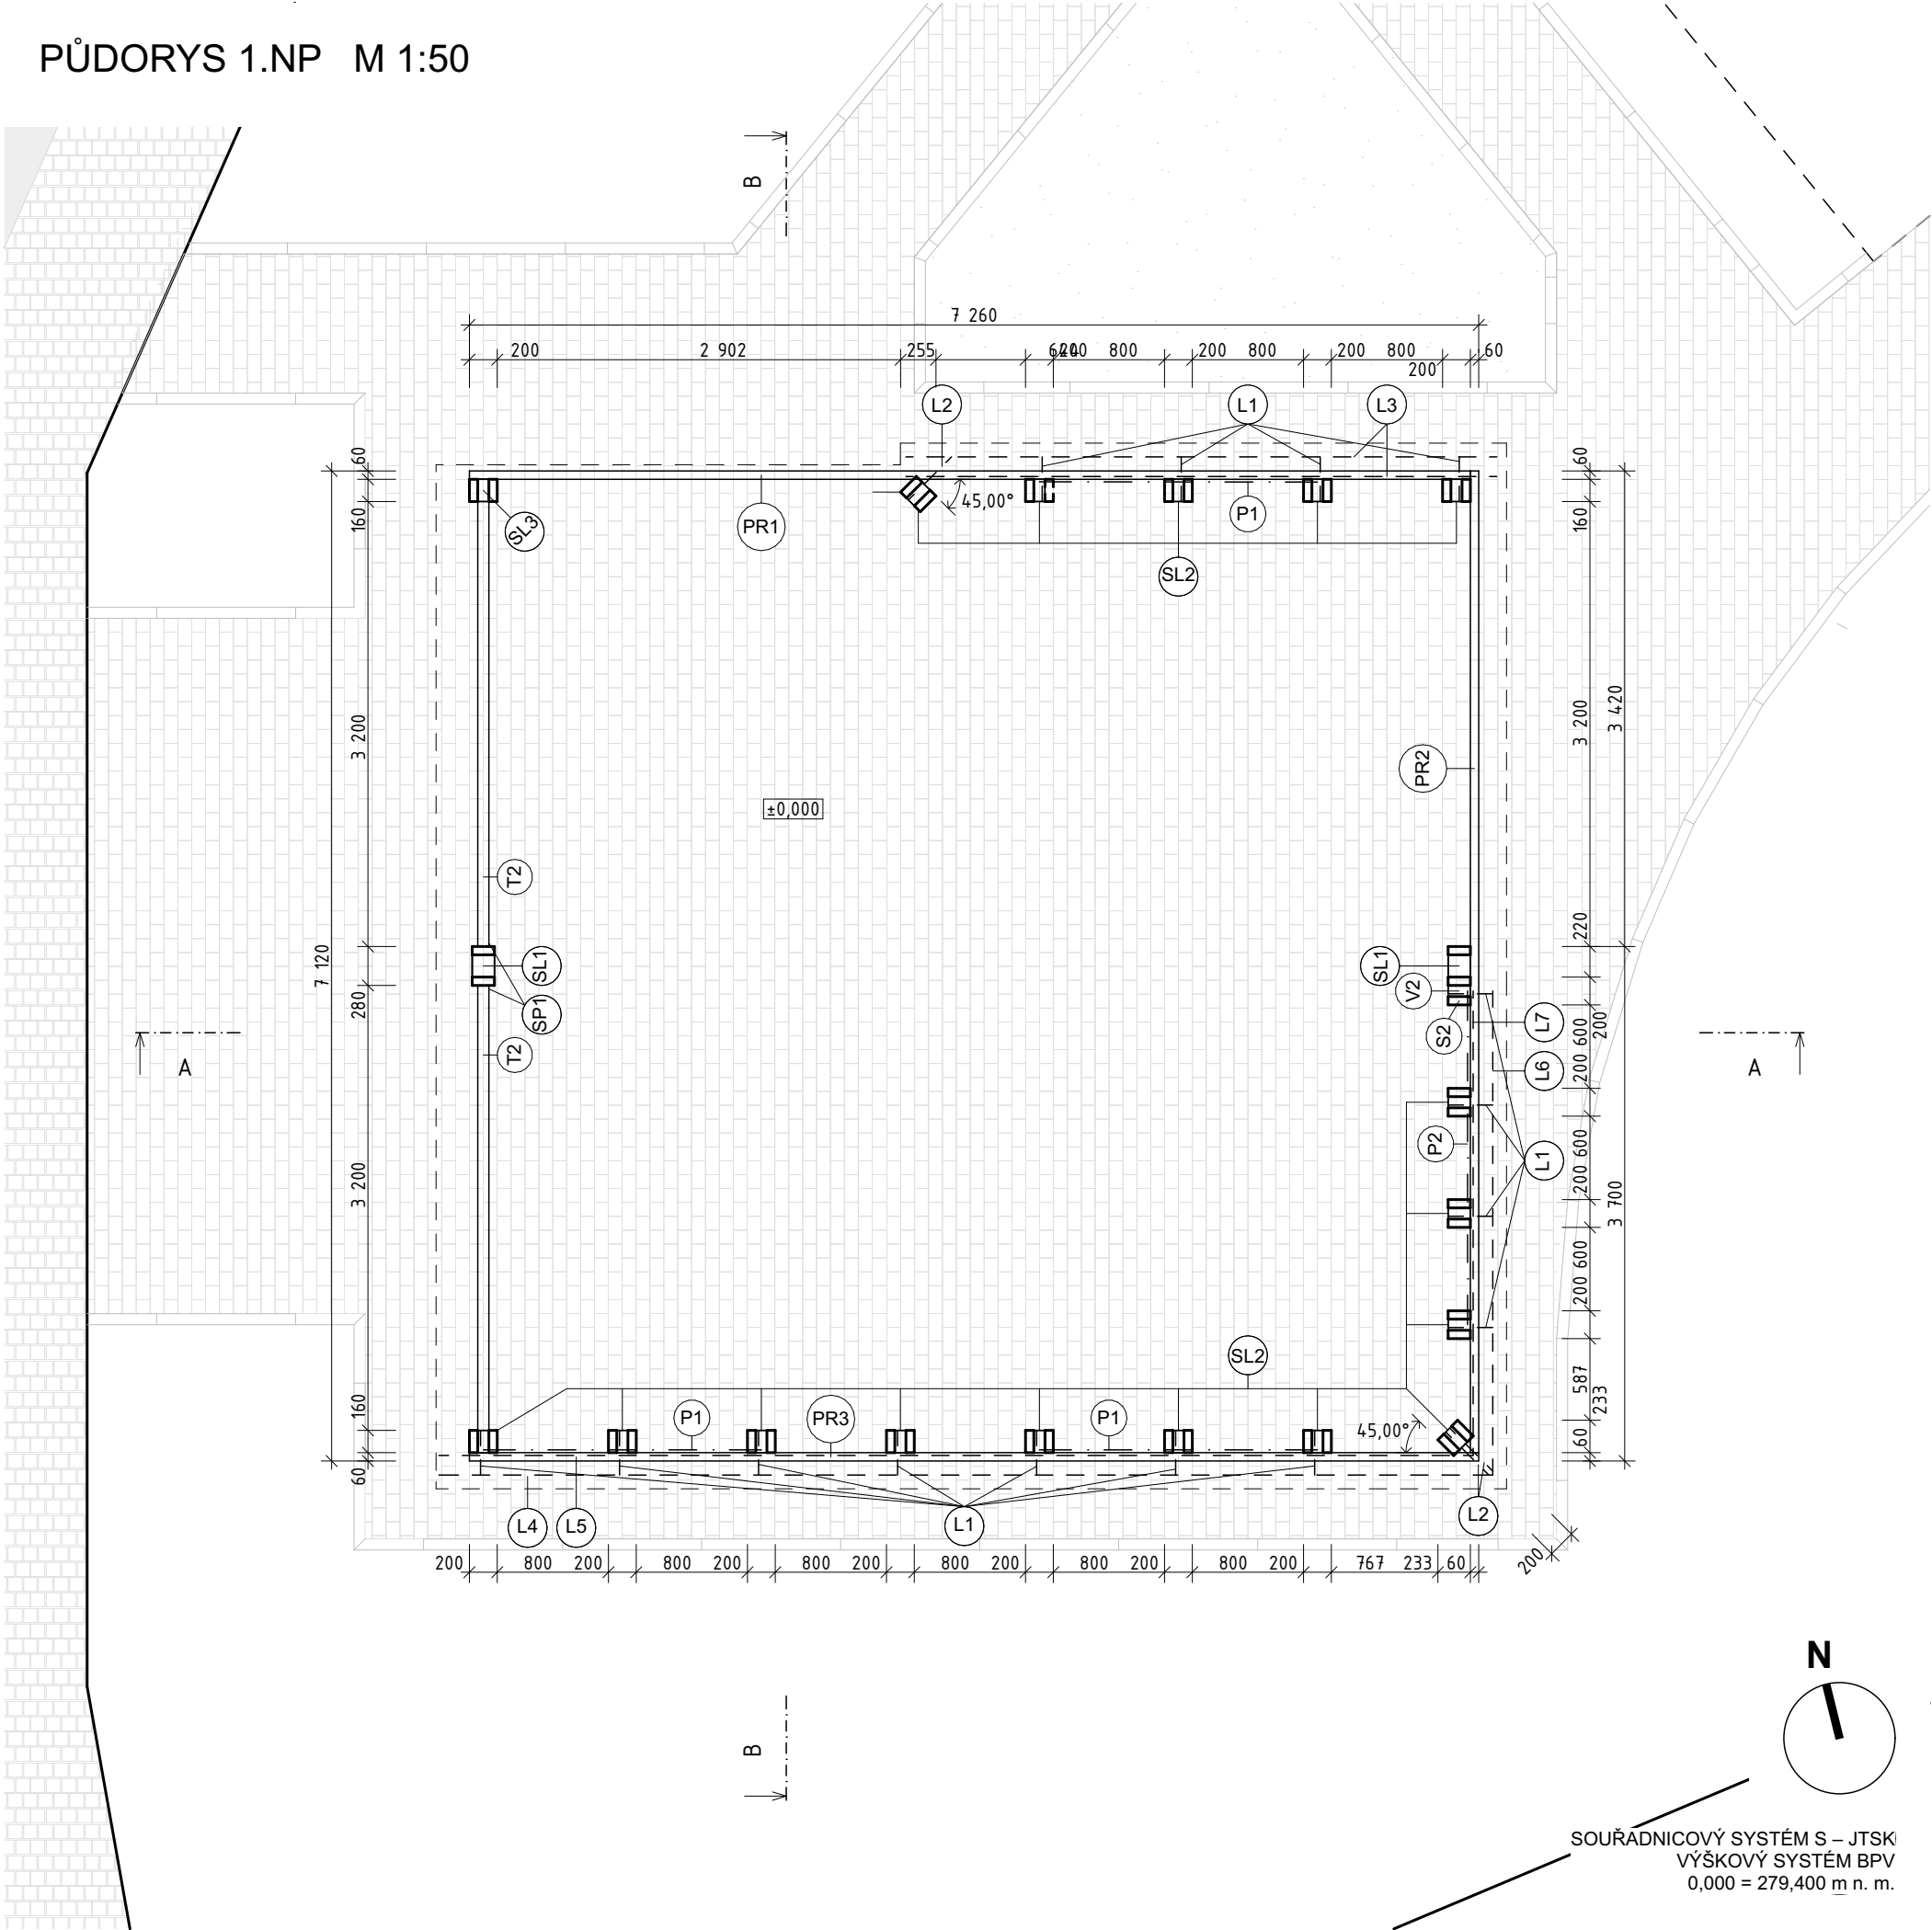

POZNÁMKY:

- SLOUP (SL) SE SKLÁDÁ ZE SLOUPKŮ (S) A VLOŽEK (V)
 - VLOŽKY (V) JSOU SEVŘENY MEZI SLOUPKY (S) POMOCÍ SVORNÍKŮ M12
 - VLOŽKY JSOU NAD SEBOU VIZ ŘEZY
- SL1 = 2x S1 + 3x V1
SL2 = 2x S2 + 2x V2
SL3 = 2x S3 + 2x V2

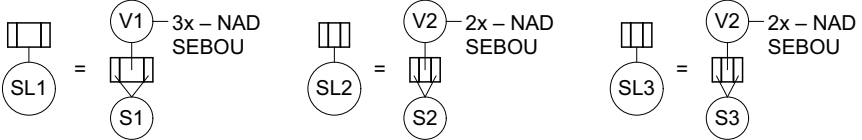

LEGENDA PRVKŮ:

ID PRVKU	NÁZEV	MATERIÁL	MNOŽSTVÍ	ROZMĚR
K2			1	
K6			56	
K7			1	
P1	OCELOVÁ PÁSKA (DOMAX TM2)	POZINKOVANÁ OCEL	30	2x40x3000
P2	OCELOVÁ PÁSKA (DOMAX TM2)	POZINKOVANÁ OCEL	10	2x40x3250
PR1	PŘÍLOŽKA	KVH HRANOL	5	60x160x7200
PR2	PŘÍLOŽKA	KVH HRANOL	5	60x160x7060
PR3	PŘÍLOŽKA	KVH HRANOL	5	60x160x7260
S1	SLOUPEK	KVH HRANOL	24	60x160x3270
S2	SLOUPEK	KVH HRANOL	165	60x160x2500
S3	SLOUPEK	KVH HRANOL	10	60x160x3200
L	STŘEŠNÍ LATĚ VIZ DETAIL A,B	SMRKOVÉ DŘEVO	L1 45 L2 9 L3 6 L4 3 L5 3 L6 3 L7 3	40x60x320 40x60x440 40x60x4250 40x60x7580 40x60x7480 40x60x3480 40x60x3380
SP1	UZAVŘENÝ TRÁMOVÝ TRMEN (DOMAX WBZ 28)	POZINKOVANÁ OCEL	2	78x84x182

LEGENDA MATERIÁLŮ

BETONOVÁ SKLADEBNÁ DLAŽBA (DITON PARKETA PŘÍRODNÍ)	VEŘEJNÝ CHODNÍK	VEŘEJNÁ KOMUNIKACE
--	-----------------	--------------------


PŮDORYS KROVU M 1:50

POZNÁMKY:

- VZPÍNADLO SE SKLÁDÁ Z **VZ1, VZ2, VZ3, VZ4** VIZ LEGENDA PRVKŮ KROVU A ŘEZ A-A
- KROKVE (**K**) A NÁROŽNÍ KROKVE (**NK**) A TRÁM 2 (**T2**) JSOU SEVŘENY MEZI SLOUPKY (**S**) (VIZ 1.NP) POMOCÍ SVORNÍKŮ M12
- TRÁM 1 (**T1**) JE VLEVO (NA ZÁPADNÍ ČÁSTI) PODEPŘEN PODPÍRAJÍCÍ VLOŽKOU (**PV1**), KTERÁ MÁ STEJNÉ ROZMĚRY JAKO VLOŽKA 1 (**V1**), A NA PRAVO (NA VÝCHODNÍ ČÁSTI) JE SEVŘEN MEZI SLOUPKY POMOCÍ SVORNÍKŮ M12
- STŘEŠNÍ LATĚ (**SL**) JSOU ZHUŠTĚNÉ U OKRAJŮ (BĚŽNĚ á 500 mm, ZHUŠTĚNĚ á 250 mm)
- TRÁM (T1) JE VRCHOLOVÁ VAZNICE

LEGENDA PRVKŮ:

ID PRVKU	NÁZEV	MATERIÁL	MNOŽSTVÍ	ROZMĚR
K1	KROKEV	KVH HRANOL	16	80x180x3817
K2	KROKEV	KVH HRANOL	16	80x180x3672
K3	KROKEV	KVH HRANOL	4	80x180x3485
K4	KROKEV	KVH HRANOL	4	80x180x3258
K5	KROKEV	KVH HRANOL	4	80x180x2657
K6	KROKEV	KVH HRANOL	4	80x180x2222
K7	KROKEV	KVH HRANOL	4	80x180x1829
K8	KROKEV	KVH HRANOL	4	80x180x1187
K9	KROKEV	KVH HRANOL	4	80x180x1000
K10	KROKEV	KVH HRANOL	8	80x180x3420
K11	KROKEV	KVH HRANOL	8	80x180x2393
K12	KROKEV	KVH HRANOL	8	80x180x1358
NK1	NÁROŽNÍ KROKEV	KVH HRANOL	4	80x180x5024
NK2	NÁROŽNÍ KROKEV	KVH HRANOL	4	80x180x4990
P3	OCELOVÁ PÁSKA	POZINKOVANÁ OCEL	16	2x40x4530
PV1	PODPÍRAJÍCÍ VLOŽKA	KVH HRANOL	6	160x160x240
T1	TRÁM	KVH HRANOL	6	160x240x7180
T2	TRÁM	KVH HRANOL	5	80x180x3360
VZ1	STŘEDOVÁ PATKA VZPÍNADLA	POZINKOVANÁ OCEL	6	176x220x1008
VZ2	LANO VZPÍNADLA (OČNICE-OČNICE)	OCELOVÉ LANO ø 14mm	12	14x2750
VZ3	NAPÍNÁK S VIDLICEMI M20	POZINKOVANÁ OCEL	12	cca 450
VZ4	KRAJNÍ PATKY VZPÍNADLA	POZINKOVANÁ OCEL	12	160x176x328
SP1	UZAVŘENÝ TRÁMOVÝ TRMEN (DOMAX WBZ 28)	POZINKOVANÁ OCEL	1	78x84x182

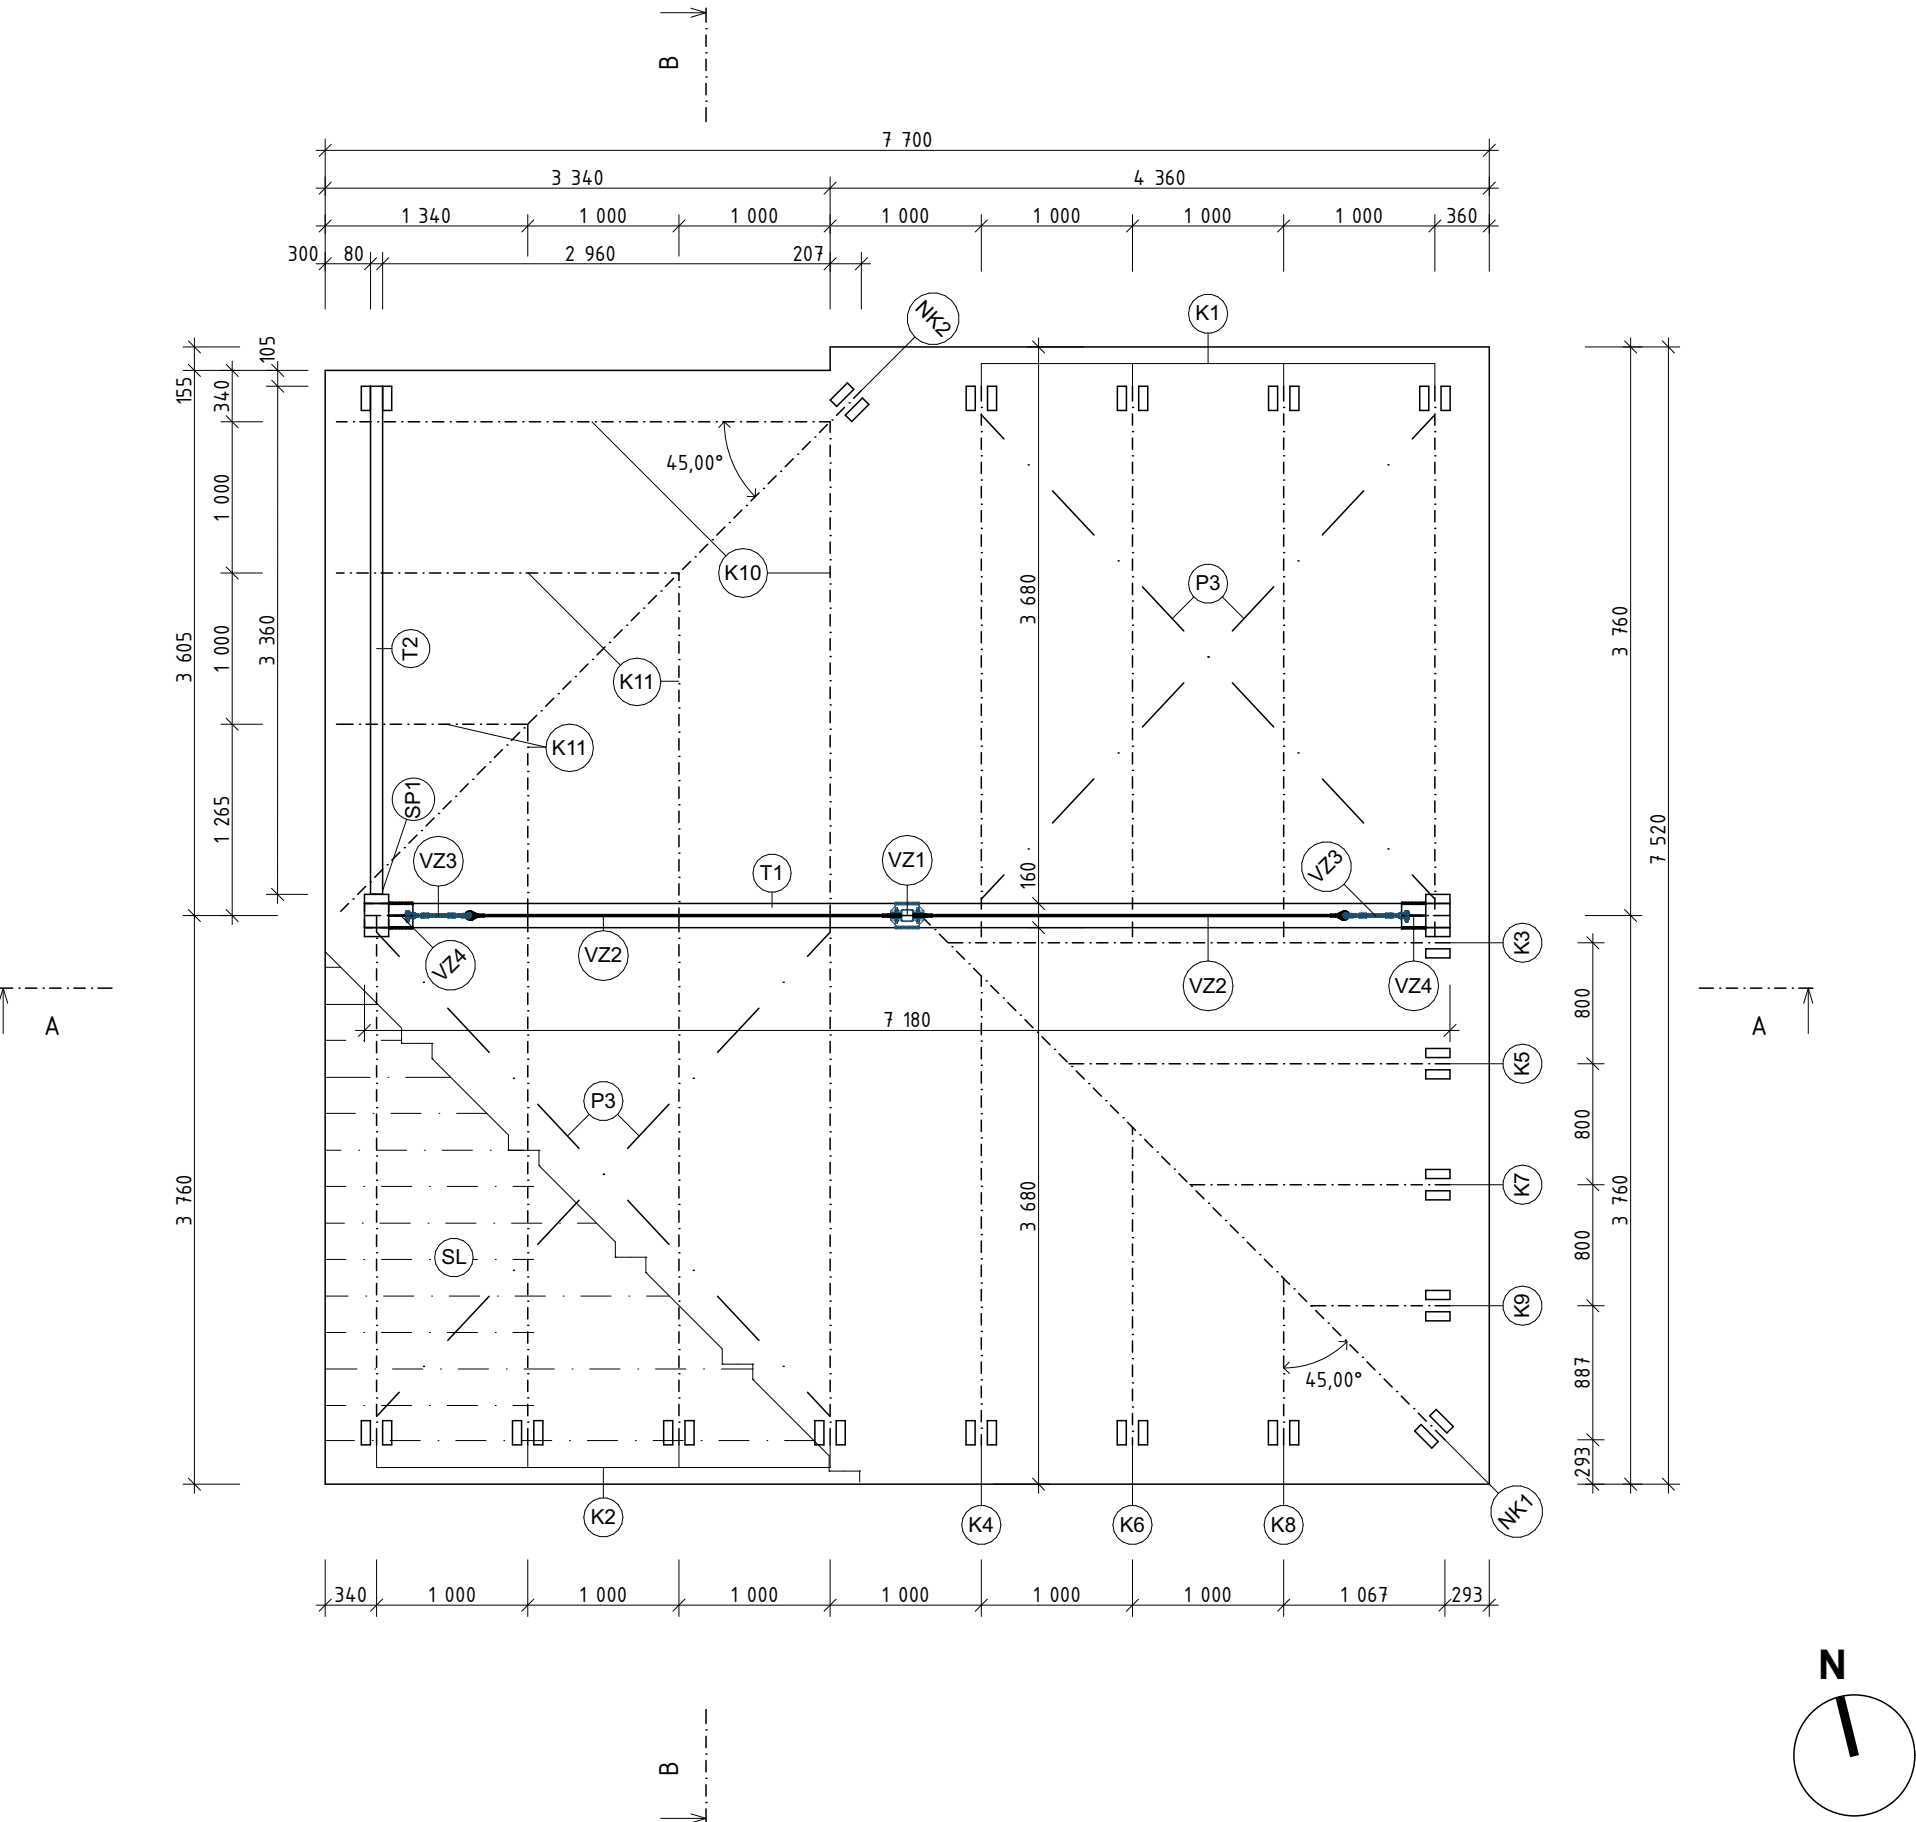

SOUŘADNICOVÝ SYSTÉM S – JTSK
VÝŠKOVÝ SYSTÉM BPV
0,000 = 279,400 m n. m.

PŮDORYS STŘECHY M 1:50

POZNÁMKY:

- TRAPÉZOVÝ PLECH 2 (TP2) JE 3x NAD SEBOU VIZ ŘEZY
- POD HŘEBENOVÝM PLECHEM (H1), NÁROŽNÍM PLECHEM (N1) A PULTOVÝM LEMOVÁNÍM (PL1) JE HŘEBENOVÝ PÁS

LEGENDA PRVKŮ: STŘECHA

ID PRVKU	NÁZEV	MATERIÁL	MNOŽSTVÍ	ROZMĚR
(H1)	HŘEBENOVÝ PLECH	POZINKOVANÝ OCELOVÝ PLECH	2	2000
(N1)	NÁROŽNÍ PLECH	POZINKOVANÝ OCELOVÝ PLECH	3	2000
(N2)	NÁROŽNÍ PLECH	POZINKOVANÝ OCELOVÝ PLECH	2	2000
(PL1)	PULTOVÉ LEMOVÁNÍ	POZINKOVANÝ OCELOVÝ PLECH	4	2000
(TP1)	TRAPÉZOVÝ PLECH	POZINKOVANÝ OCELOVÝ PLECH S ANTIKONDENZAČNÍ ÚPRAVOU	21	20x1070 (1120) x210-3940
(TP2)	TRAPÉZOVÝ PLECH	POZINKOVANÝ OCELOVÝ PLECH S ANTIKONDENZAČNÍ ÚPRAVOU	48	20x1070 (1120) x750
(U1)	ÚŽLABNÍ PLECH	POZINKOVANÝ OCELOVÝ PLECH	3	2000
(ZL1)	ZÁVĚTRNÁ LIŠTA	POZINKOVANÝ OCELOVÝ PLECH	6	2000
(ZL2)	ZÁVĚTRNÁ LIŠTA	POZINKOVANÝ OCELOVÝ PLECH	2	2000

TVAROVÉ SCHÉMA:

