



ŘEZ A-A, ŘEZ B-B M 1:50

ŘEZ A-A

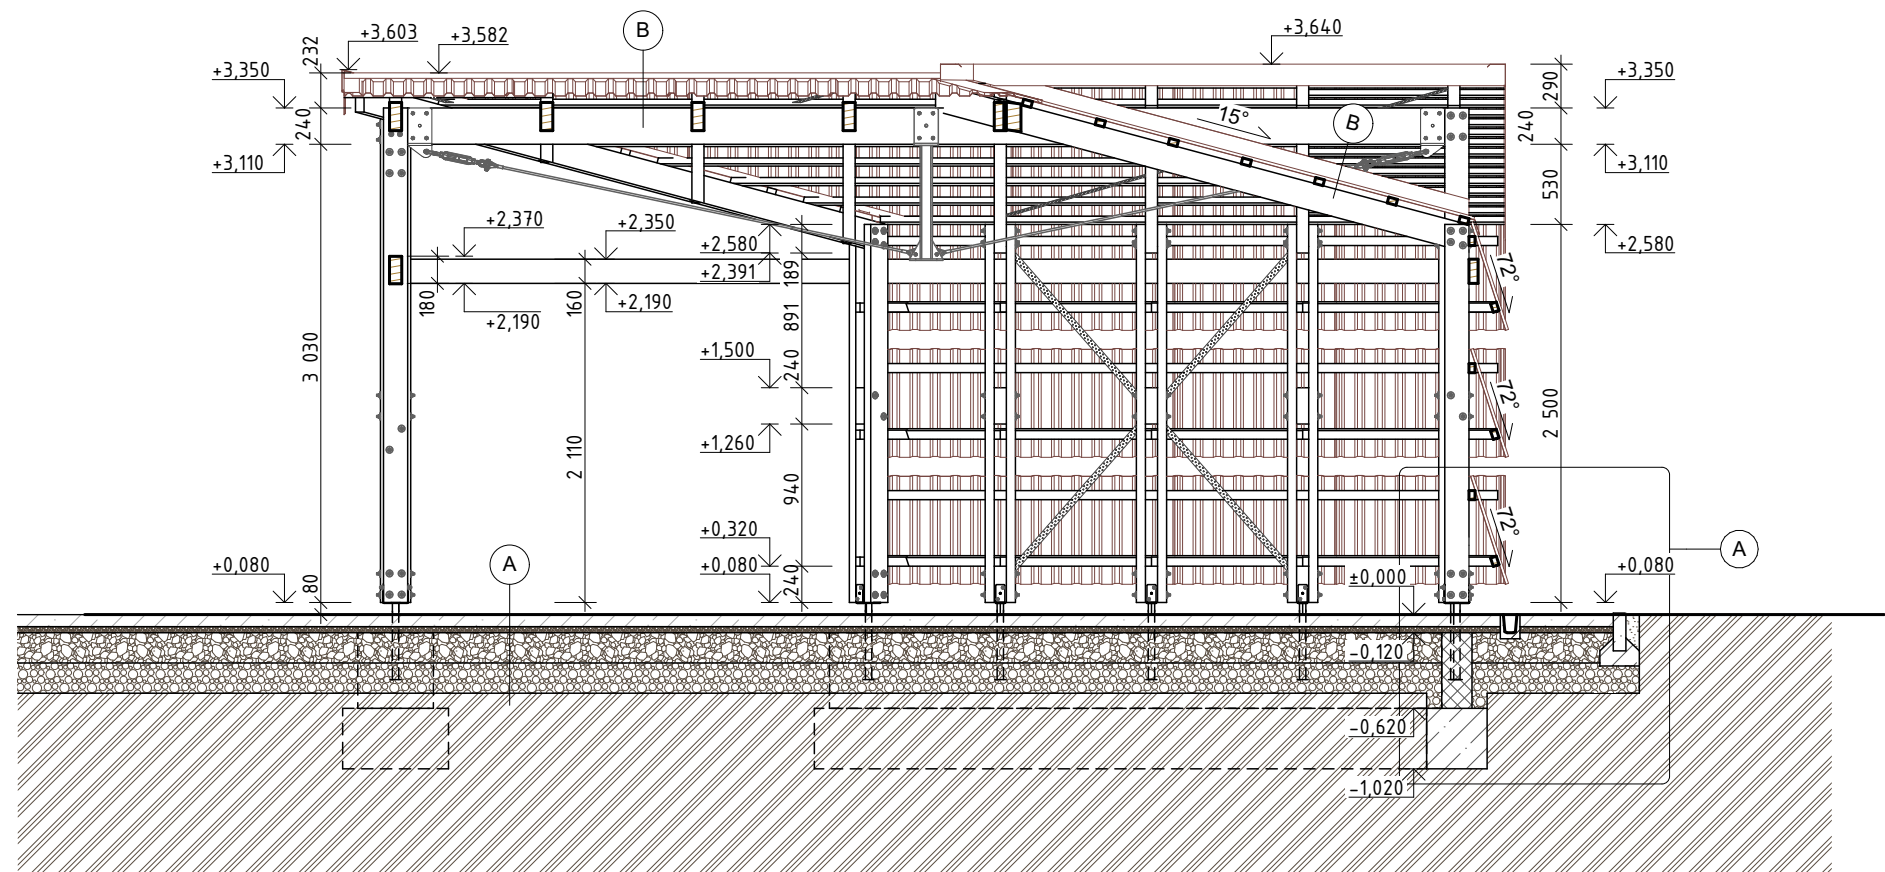

ŘEZ B-B

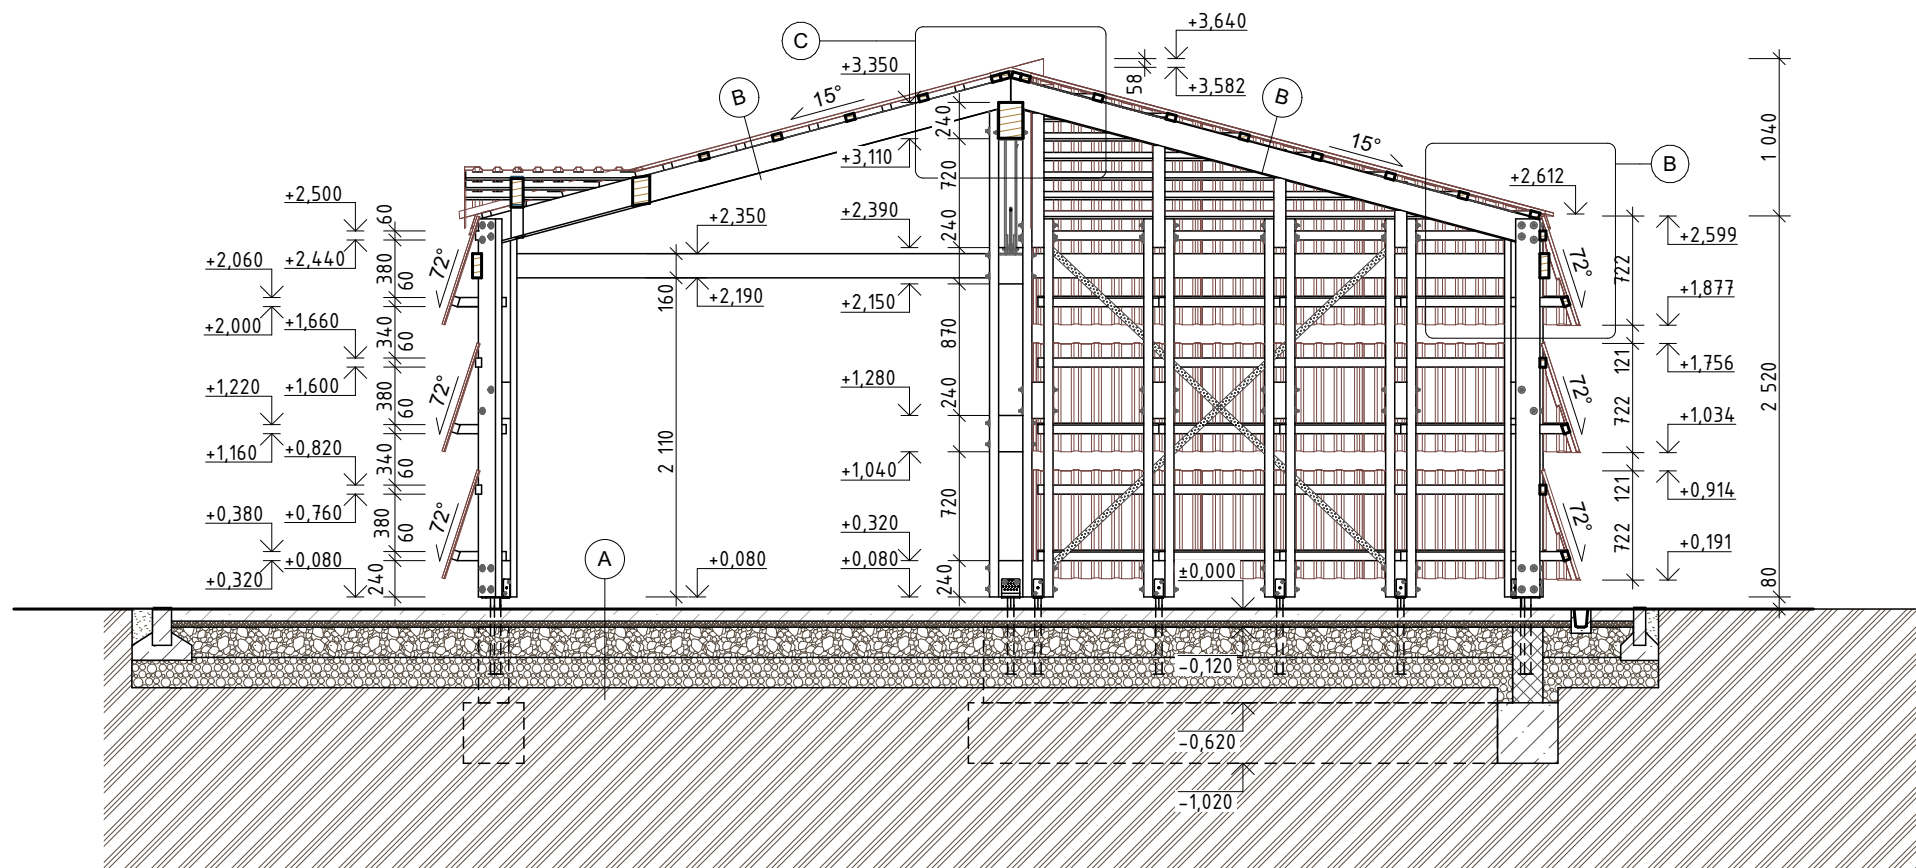

SKLADBY KONSTRUKCÍ:

A	BETONOVÁ DLAŽBA (DITON PARKETA PŘÍRODNÍ)	80 mm
	KAMENIVO FRAKCE 4/8 mm	40 mm
	KAMENIVO FRAKCE 0/32 mm	200 mm
	ŠTĚRKODRŤ FRAKCE 0/63	200 mm
	PŮVODNÍ ZEMINA	
B	POZINKOVANÝ OCELOVÝ TRAPÉZOVÝ PLECH S ANTIKONDENZAČNÍ ÚPRAVOU (BLACHOTRPEZ T20)	20 mm
	STŘEŠNÍ LAŤ 40x60	40 mm
	KROKEV 80x180 (KVH HRANOL)	180 mm

LEGENDA MATERIÁLŮ

BETONOVÁ DLAŽBA (DITON PARKETA)	BETONOVÝ OBRUBNÍK
KAMENIVO FRAKCE 4/8 mm	BETONOVÉ LOŽE
KAMENIVO FRAKCE 0/32 mm	
ŠTĚRKODRŤ FRAKCE 0/63 mm	
NÁSYP ZEMINY	ZTRACENÉ BEDNĚNÍ 200x250x500
PŮVODNÍ ZEMINA	PROSTÝ BETON (ZÁKLADOVÝ PAS)
POZINKOVANÝ OCELOVÝ TRAPÉZOVÝ PLECH S ANTIKONDENZAČNÍ ÚPRAVOU (BLACHOTRPEZ T20)	KVH HRANOL
	STŘEŠNÍ LAŤ