




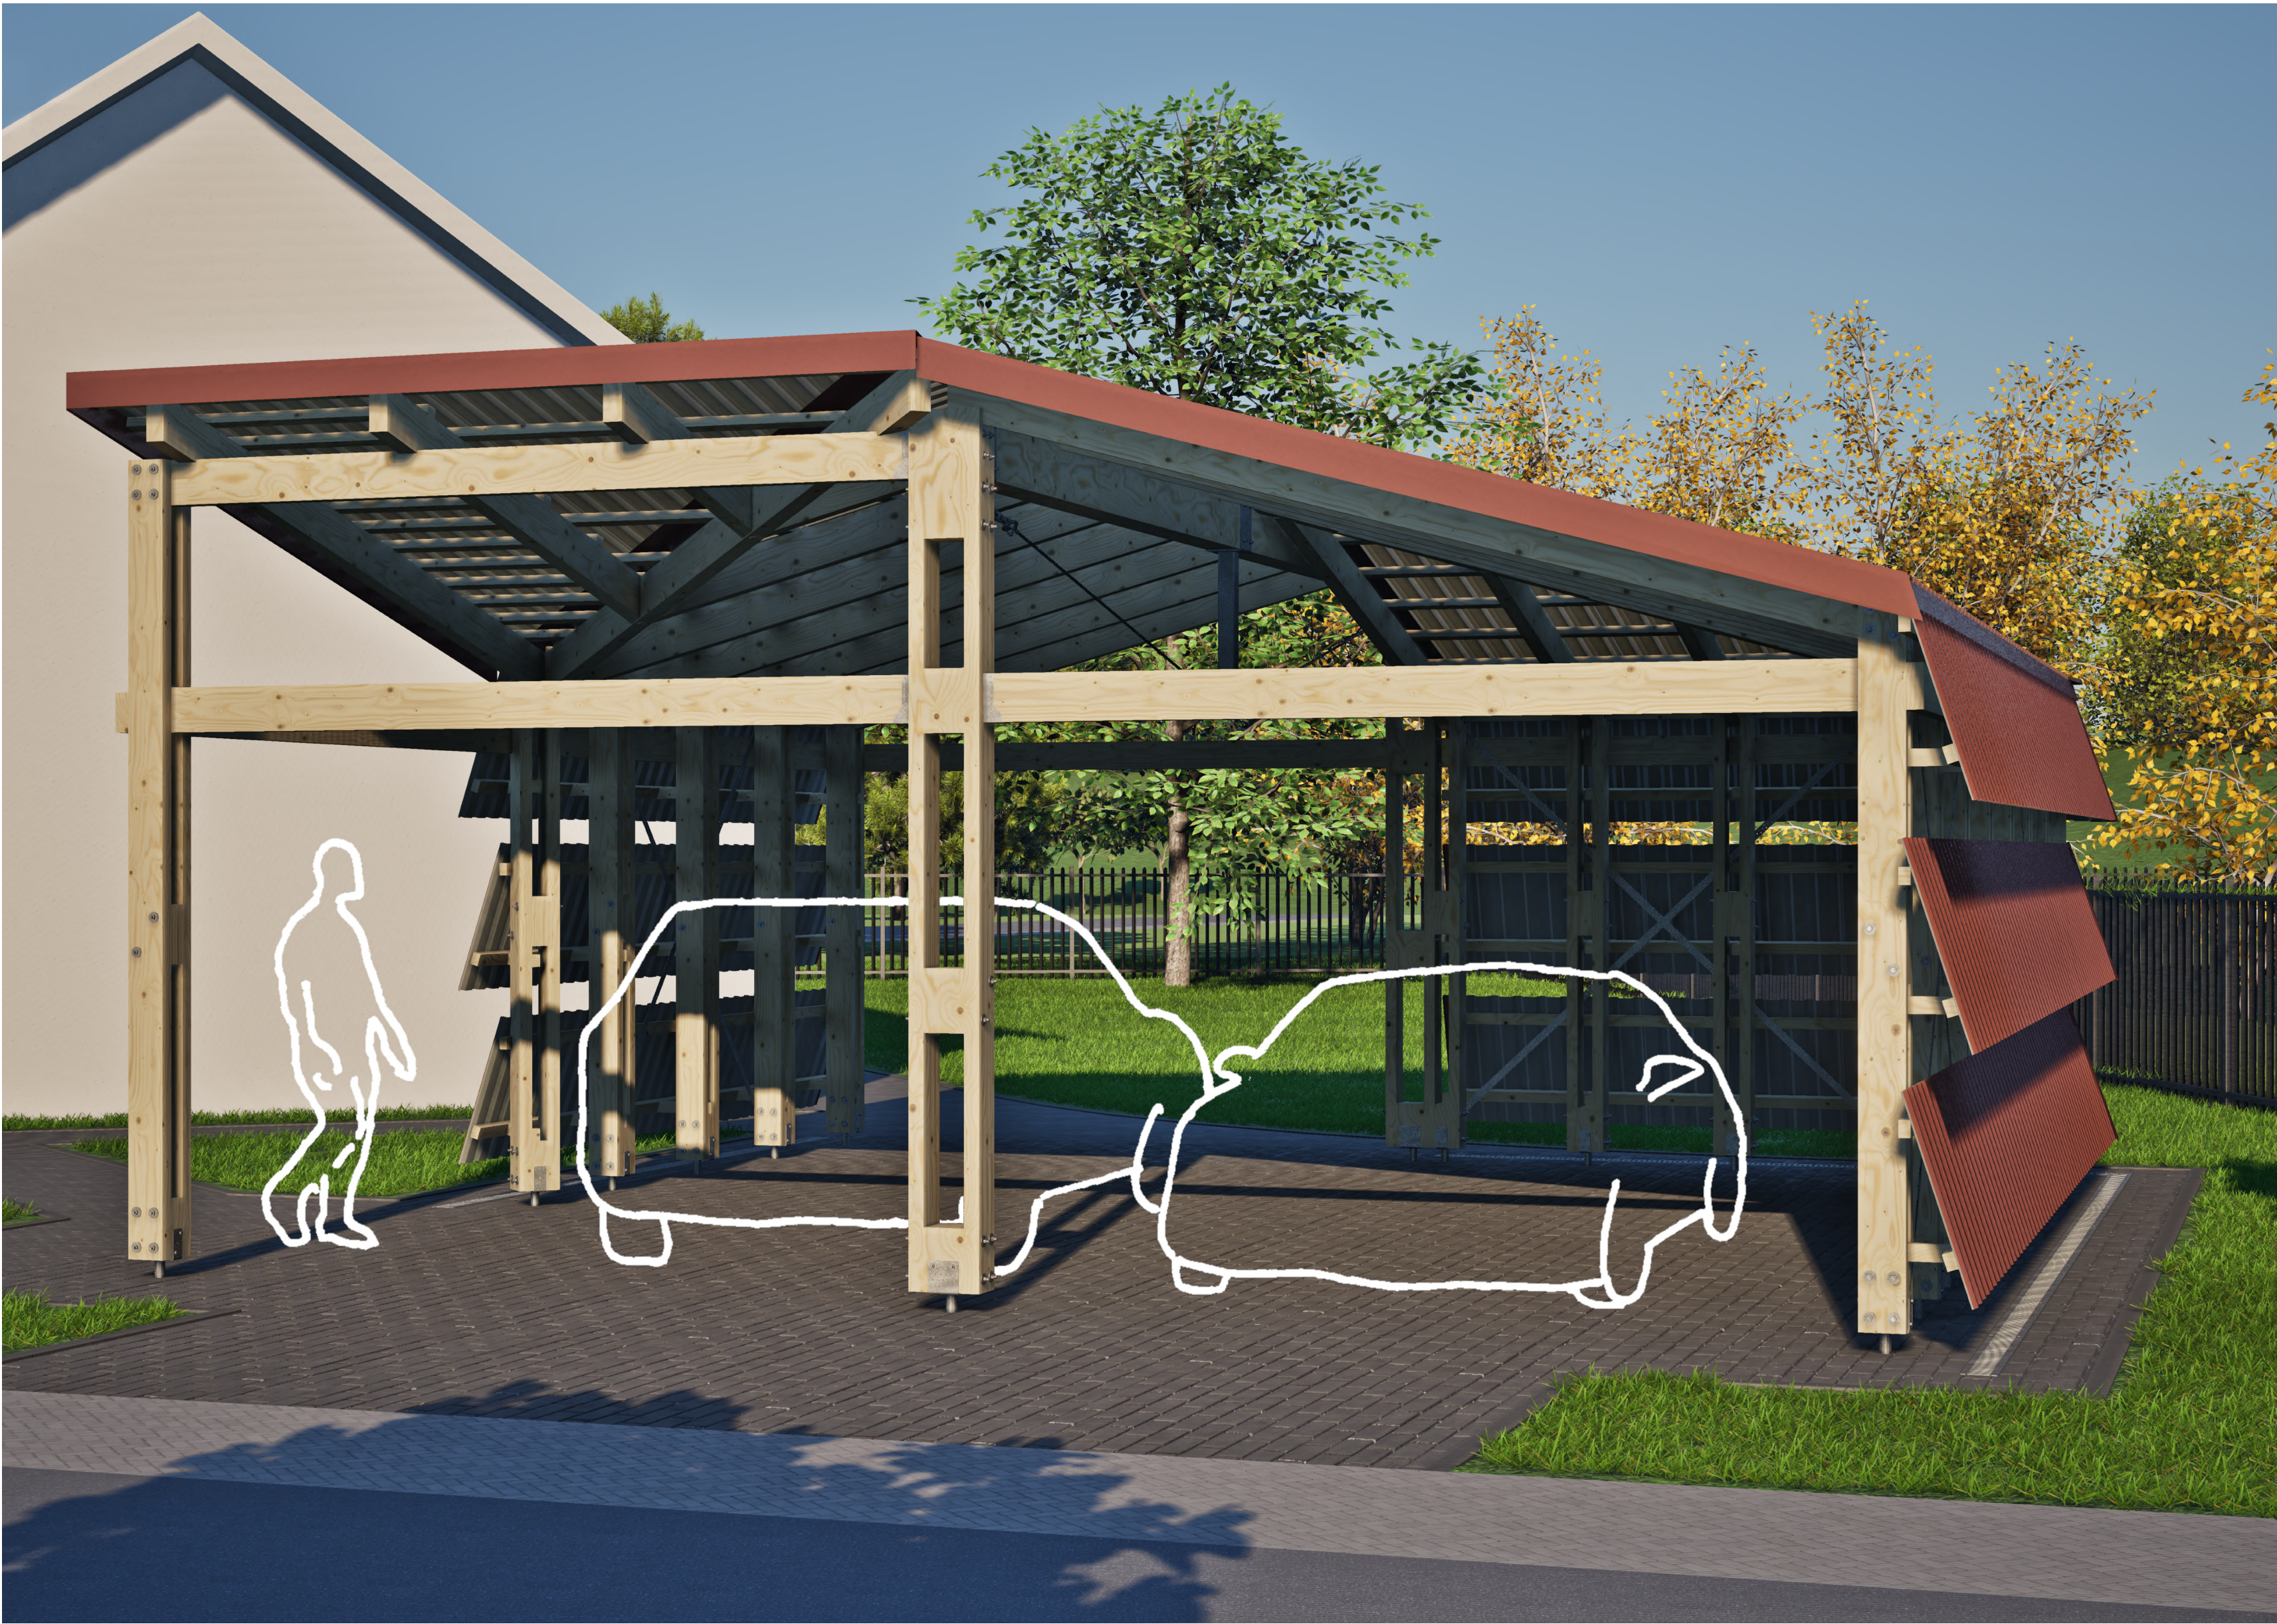


DISPOZICE M 1:500

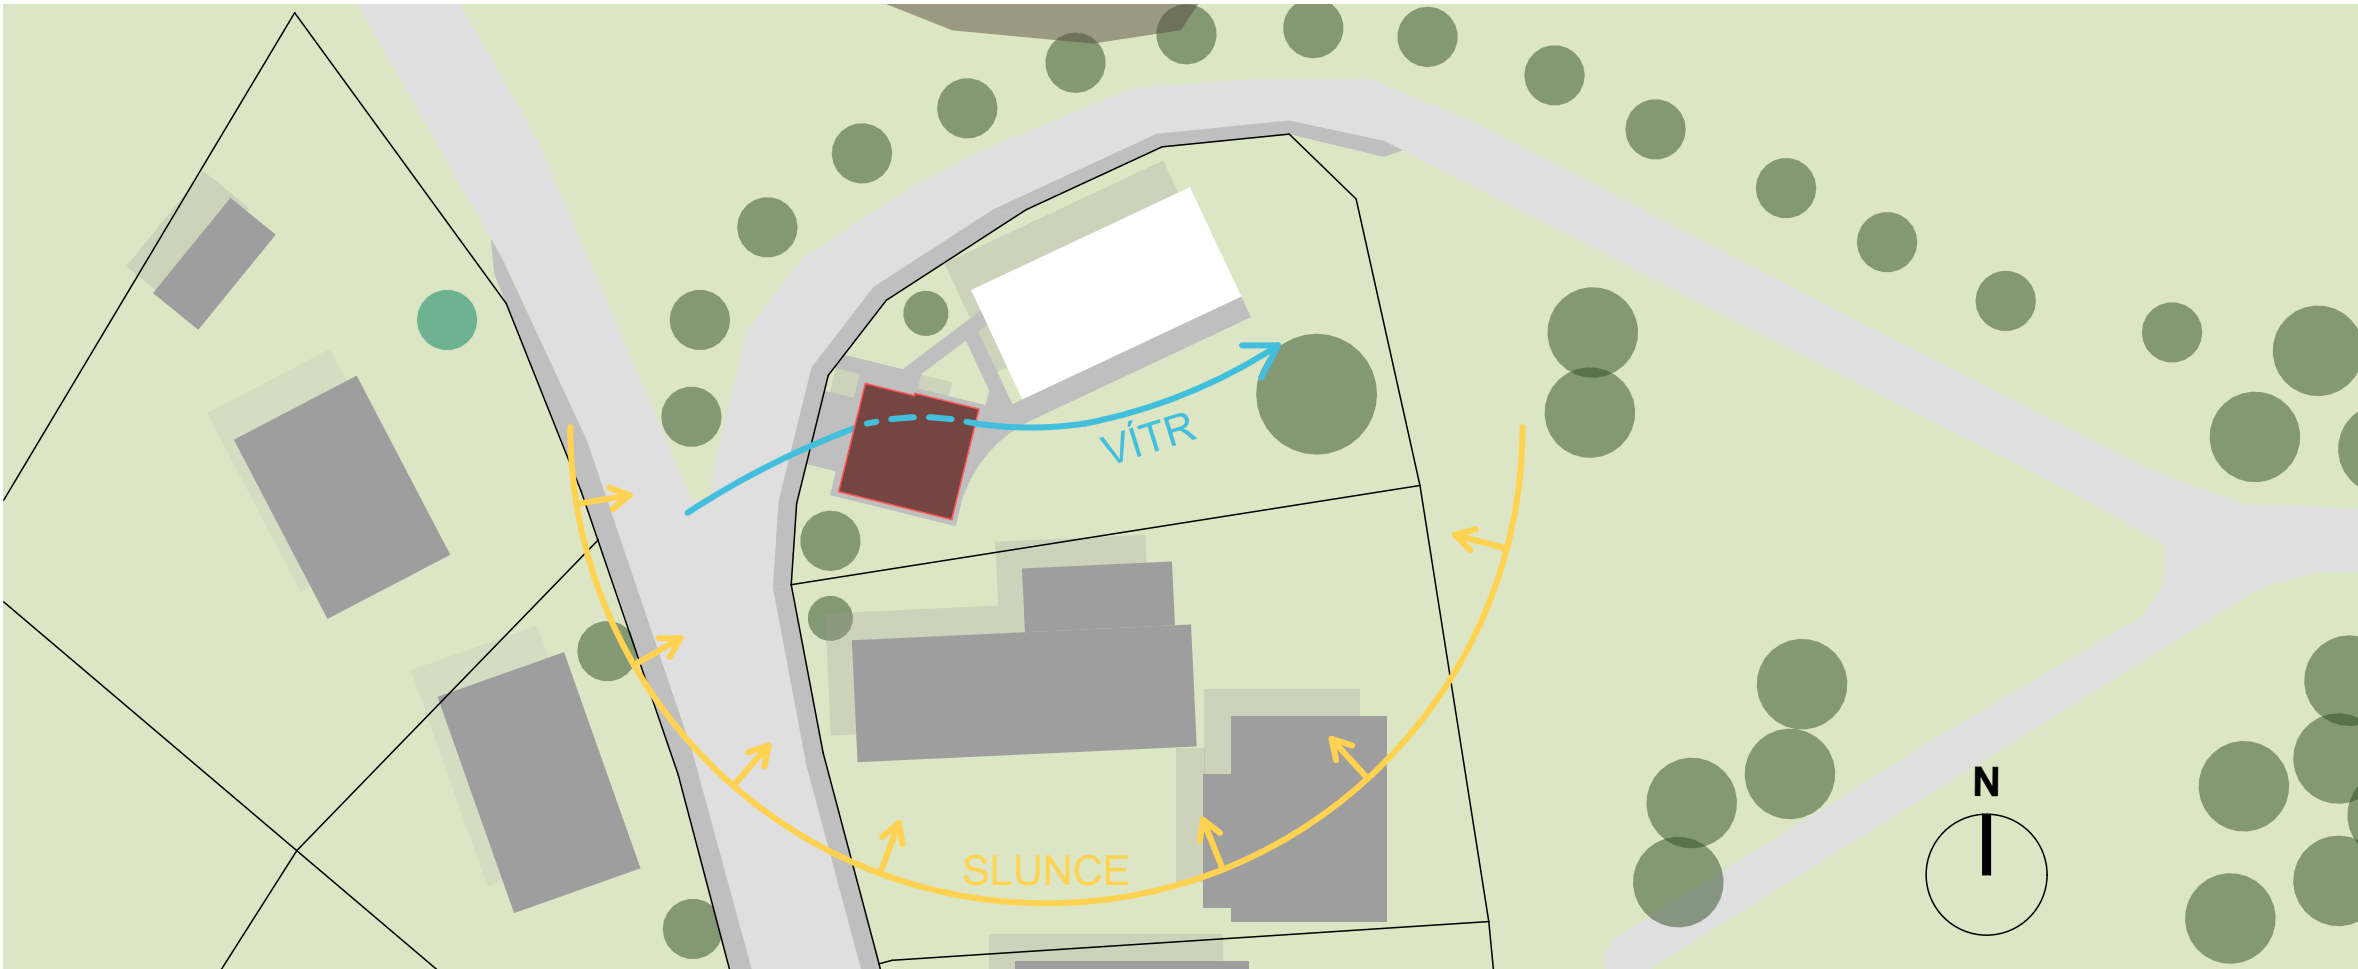



PŮDORYS 1.NP M 1:50

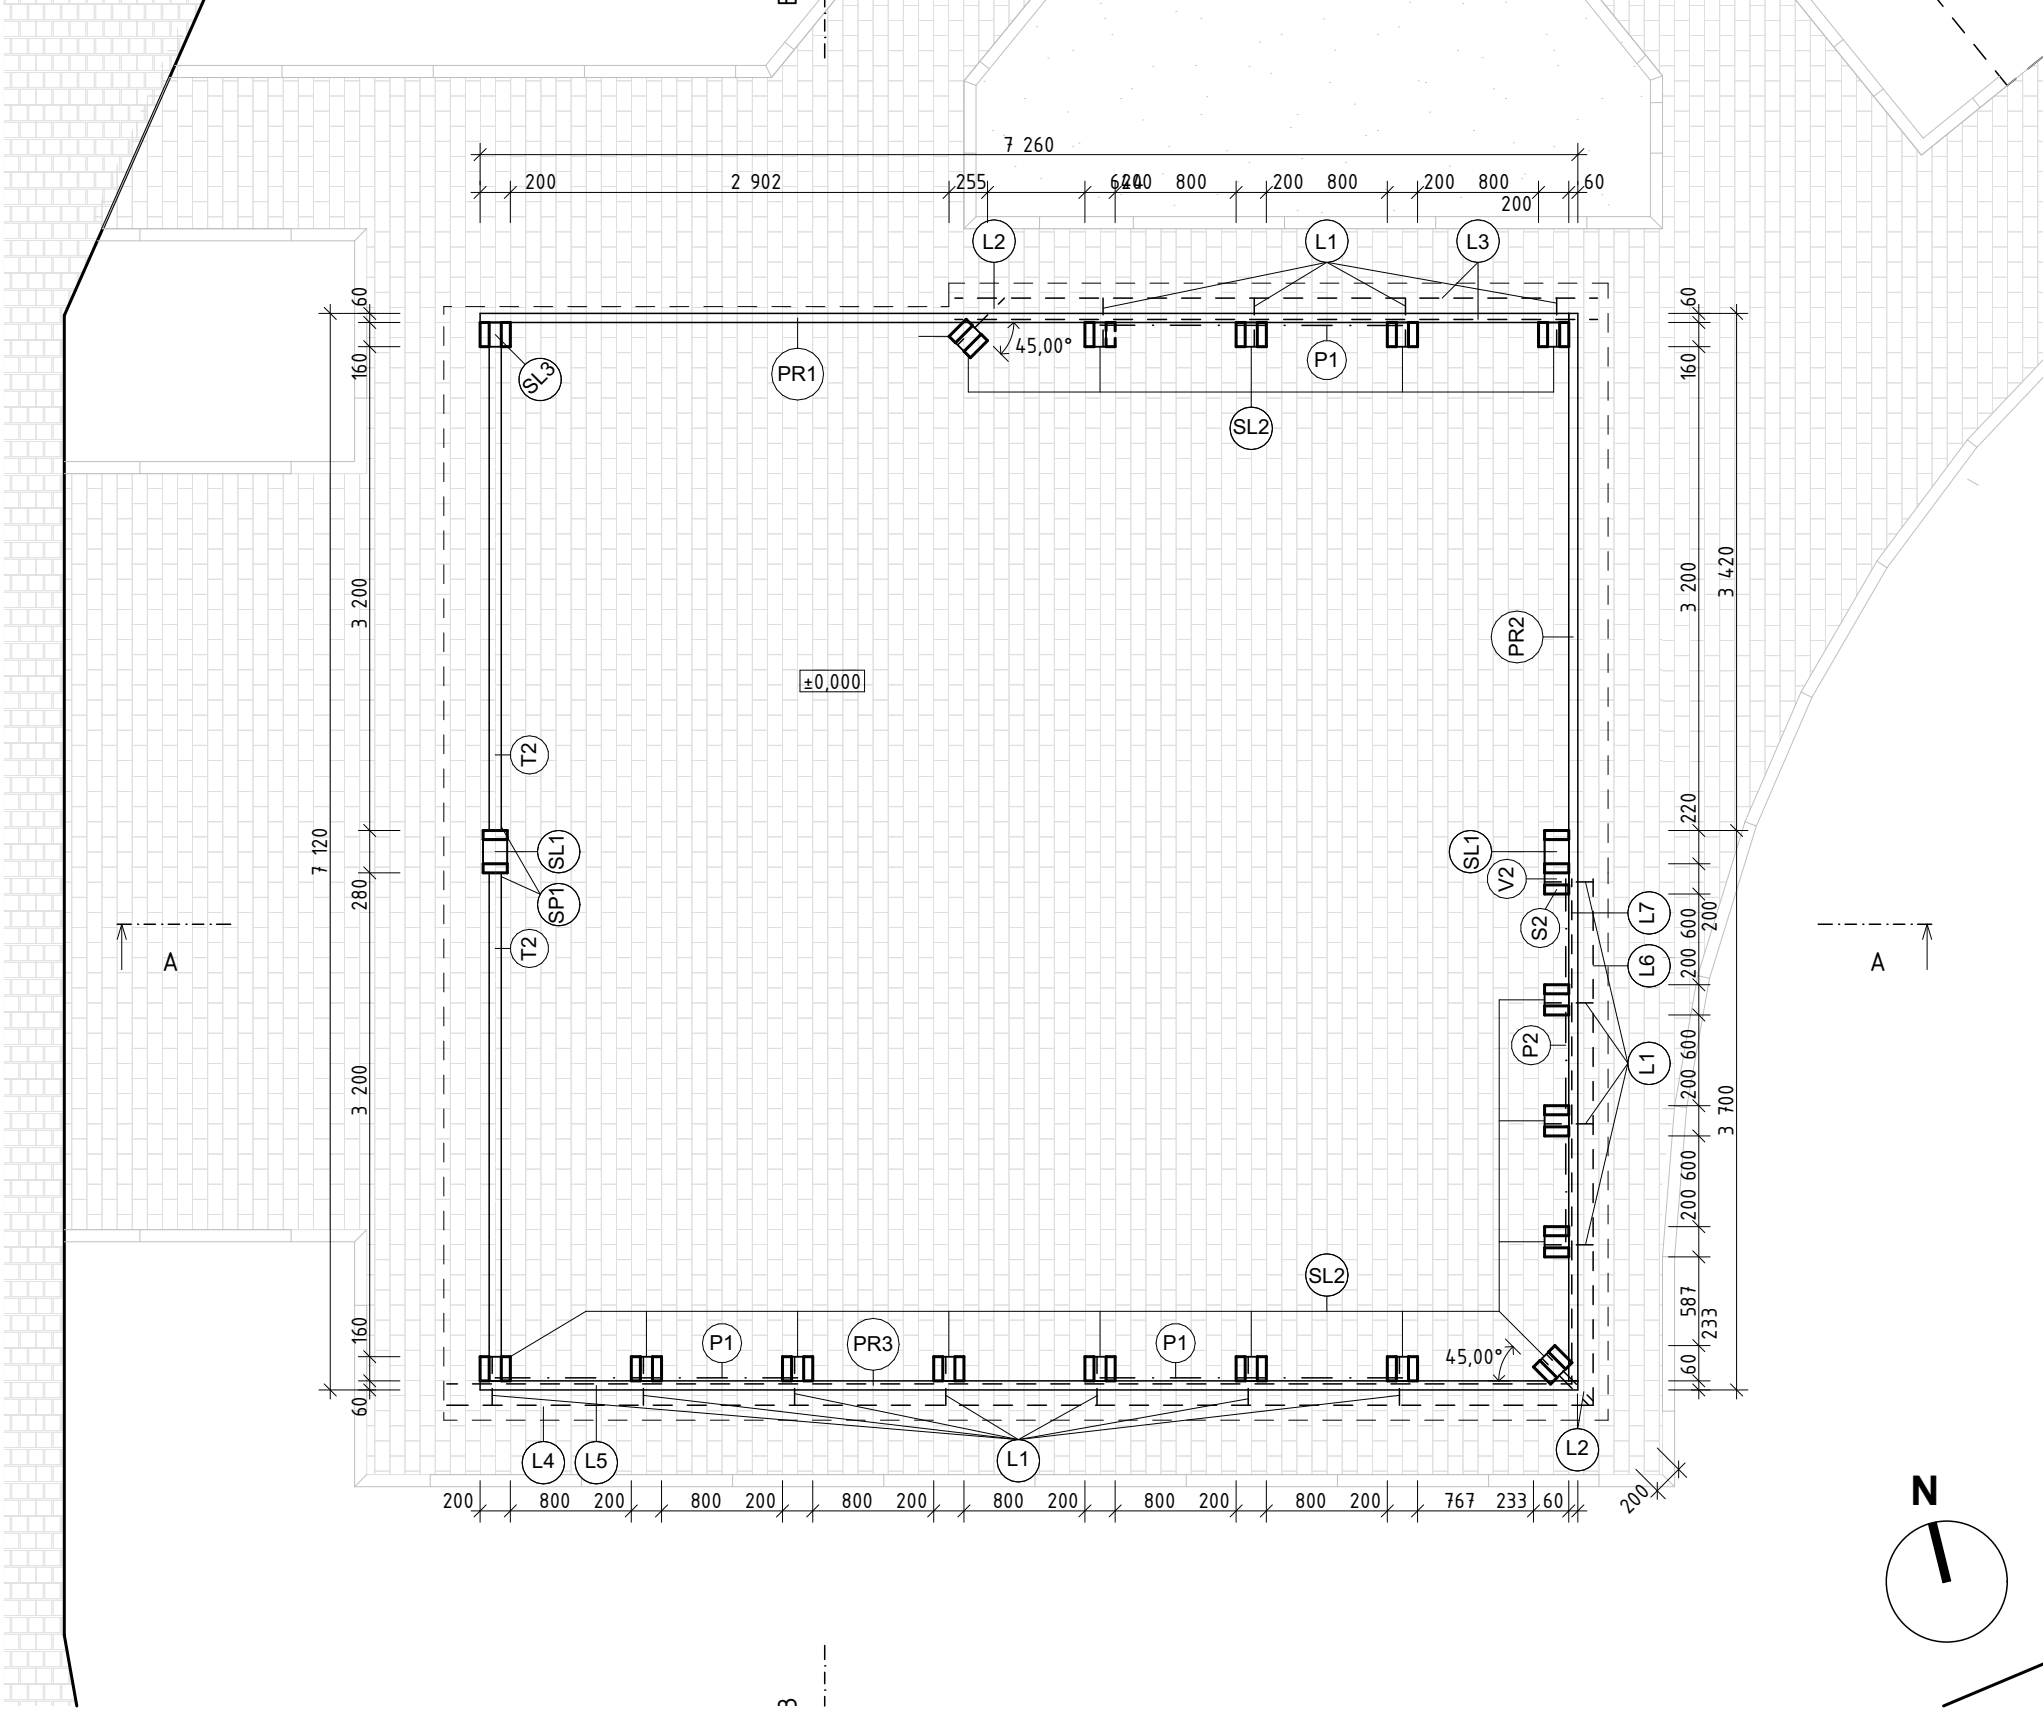


PŮDORYS KROVU M 1:50

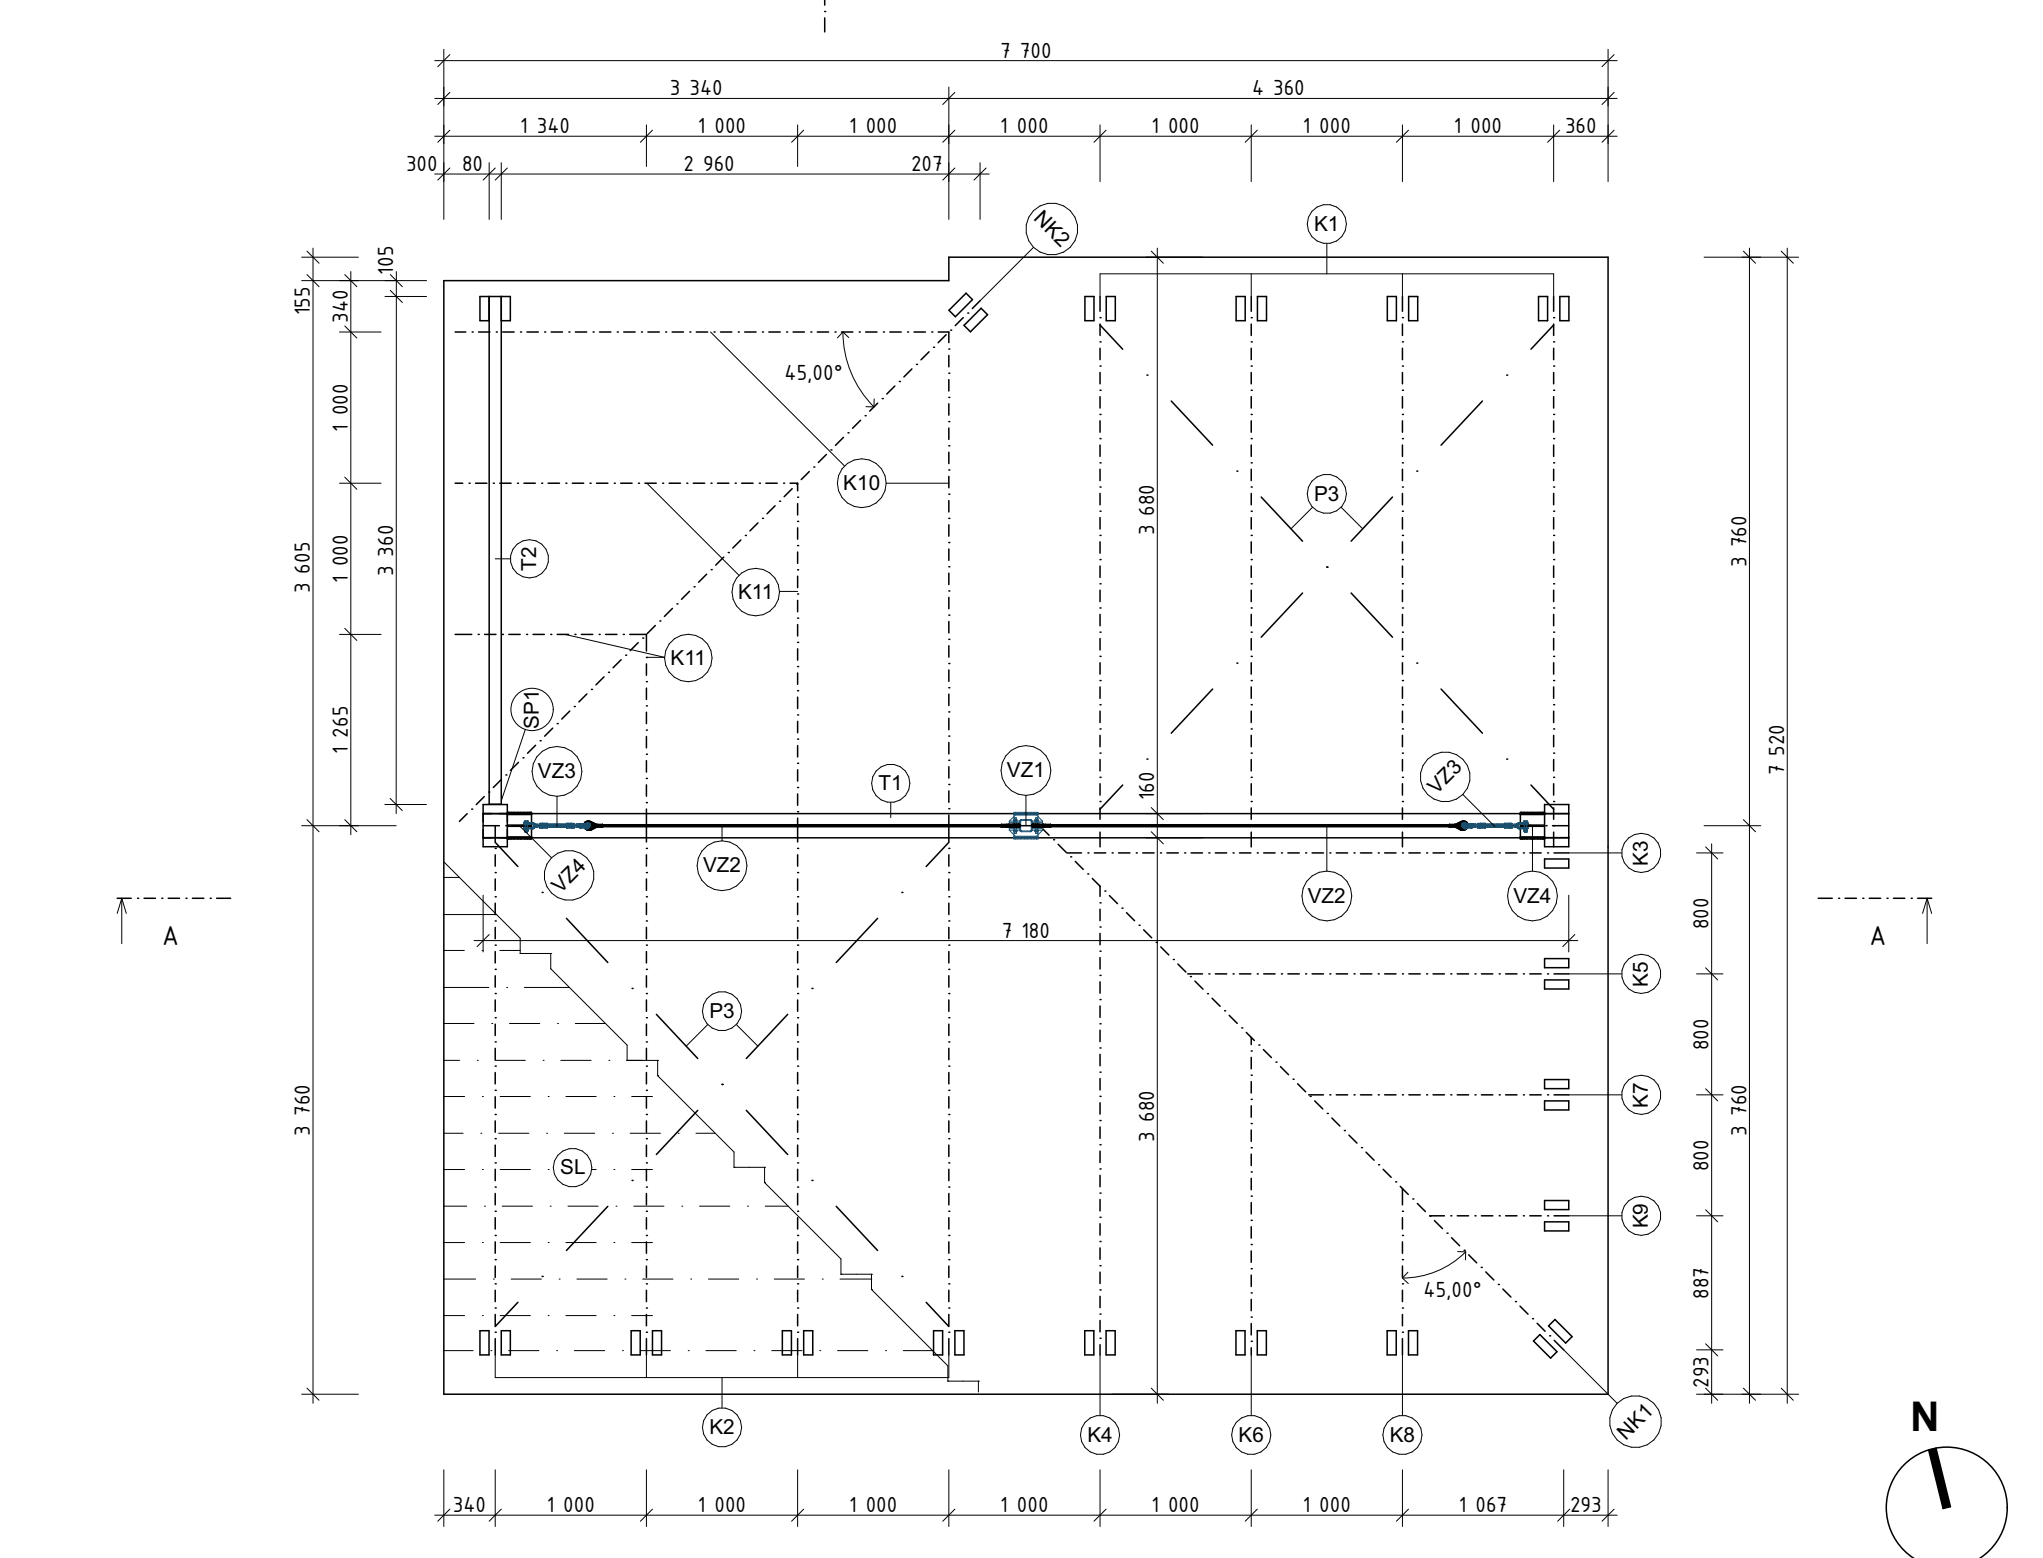




DETAIL C M 1:10

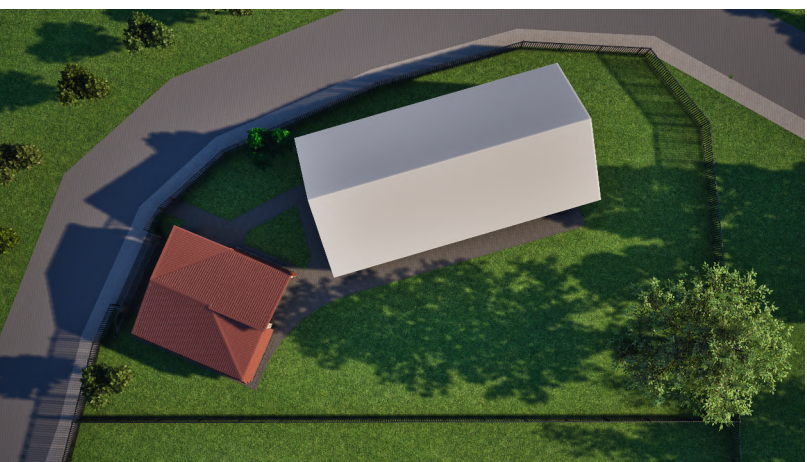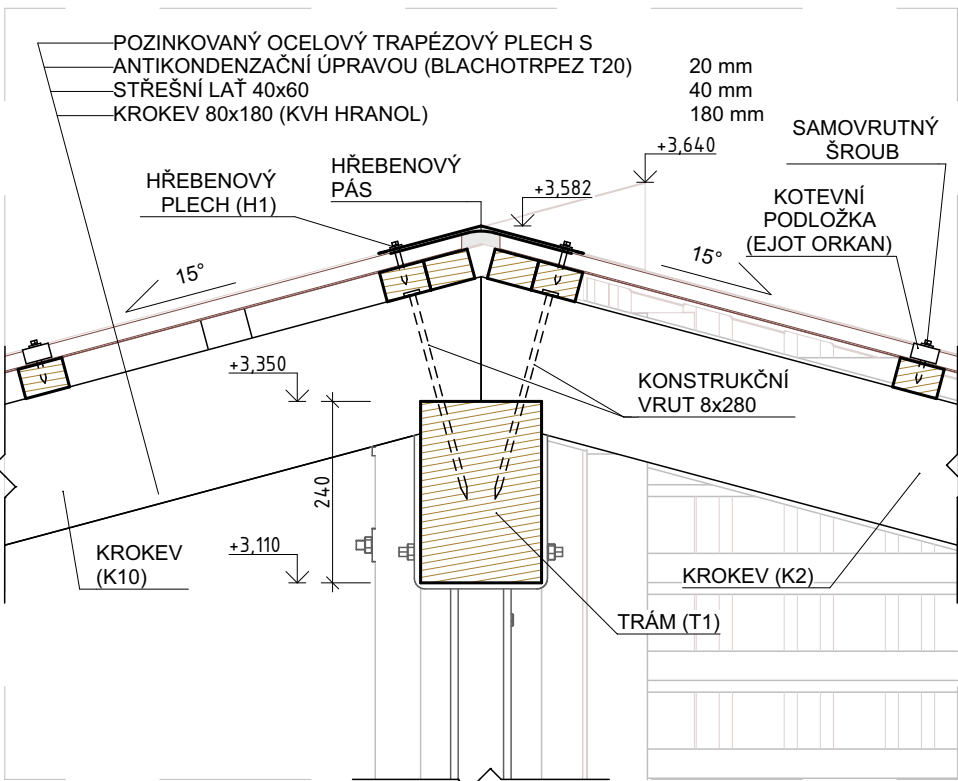


DETAIL B M 1:10

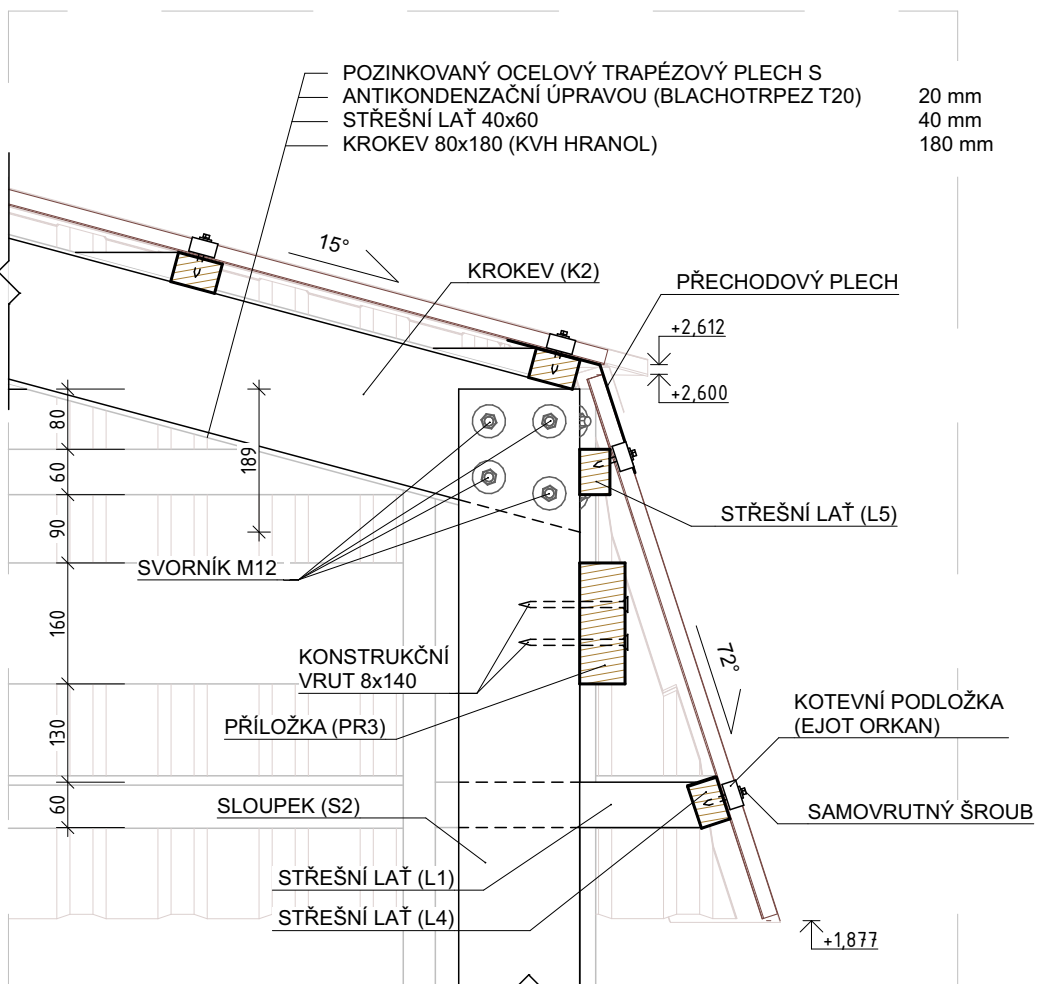

DETAILA M 1:10

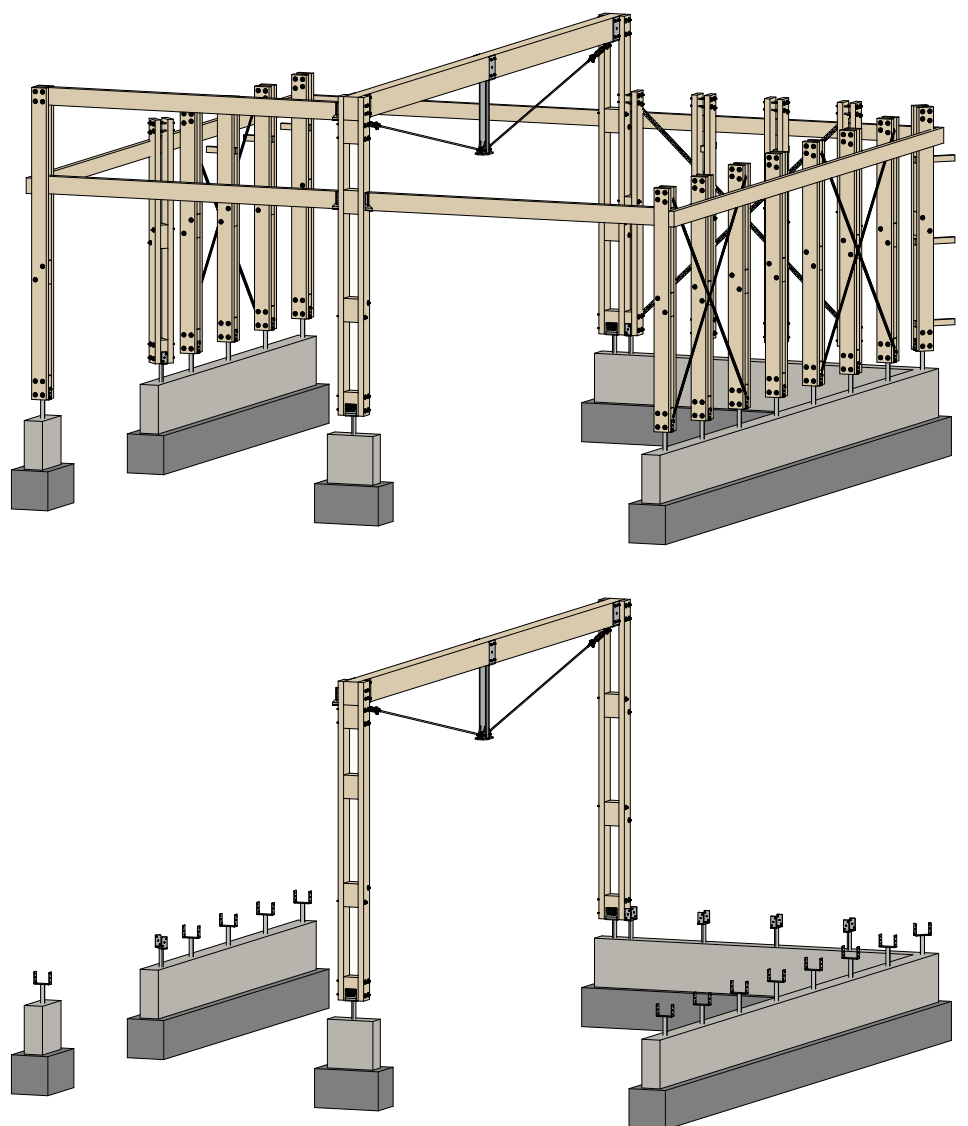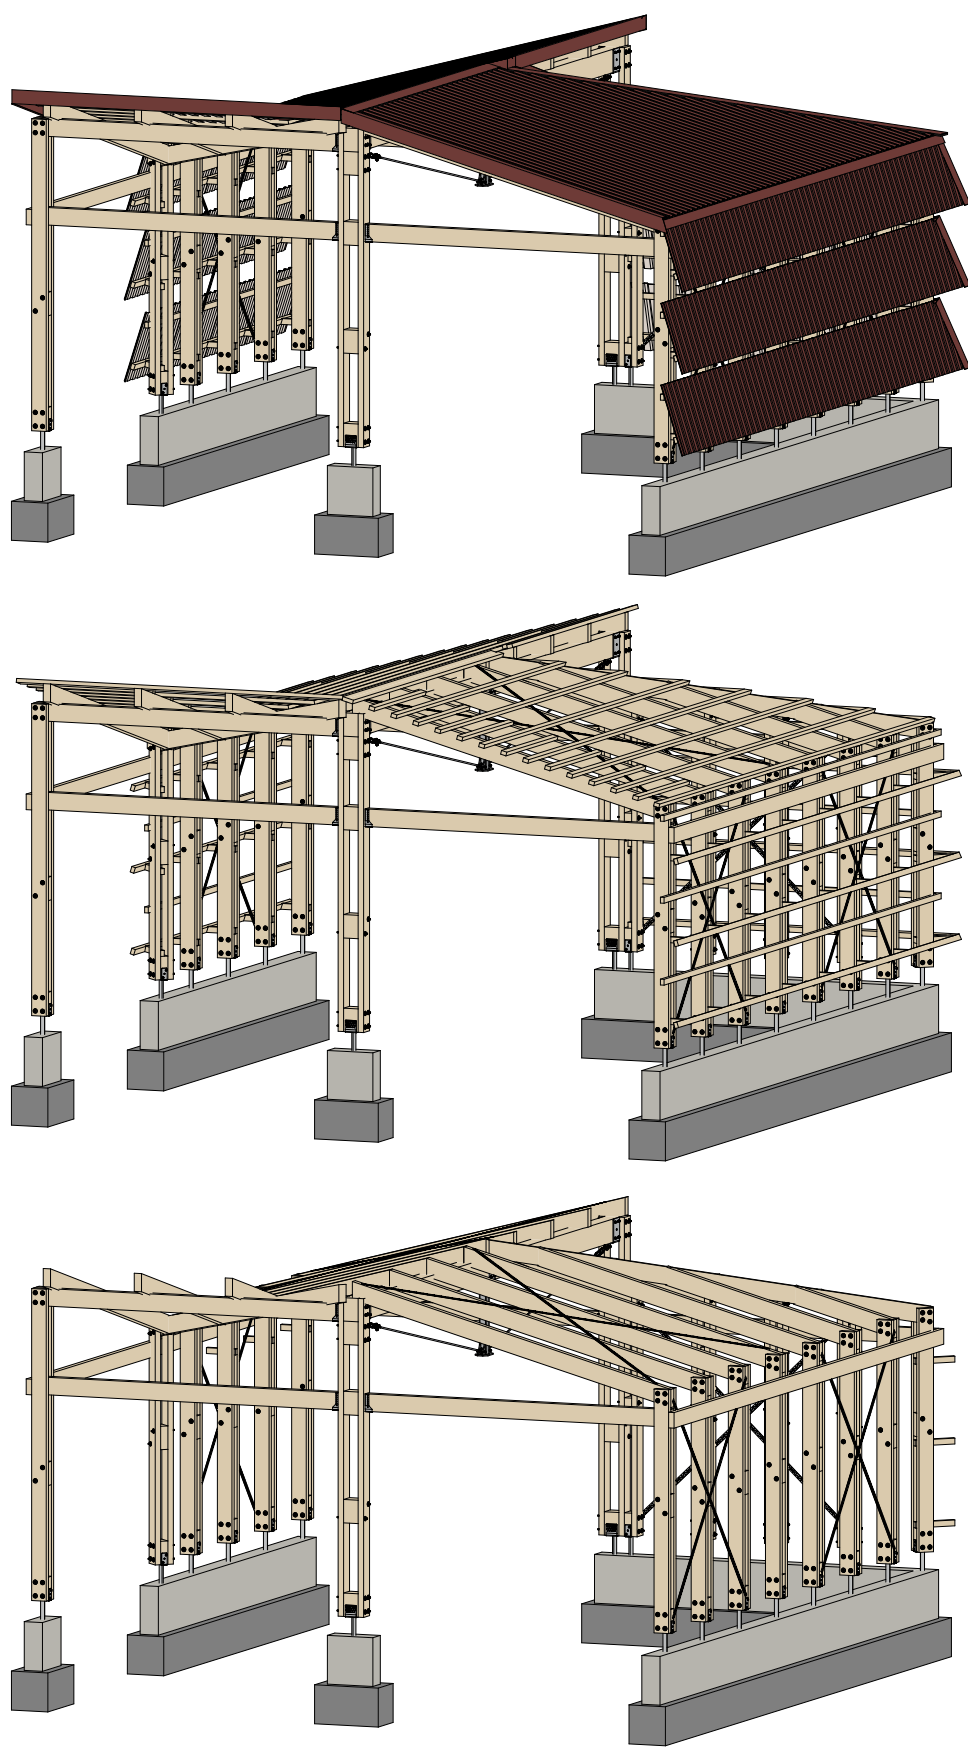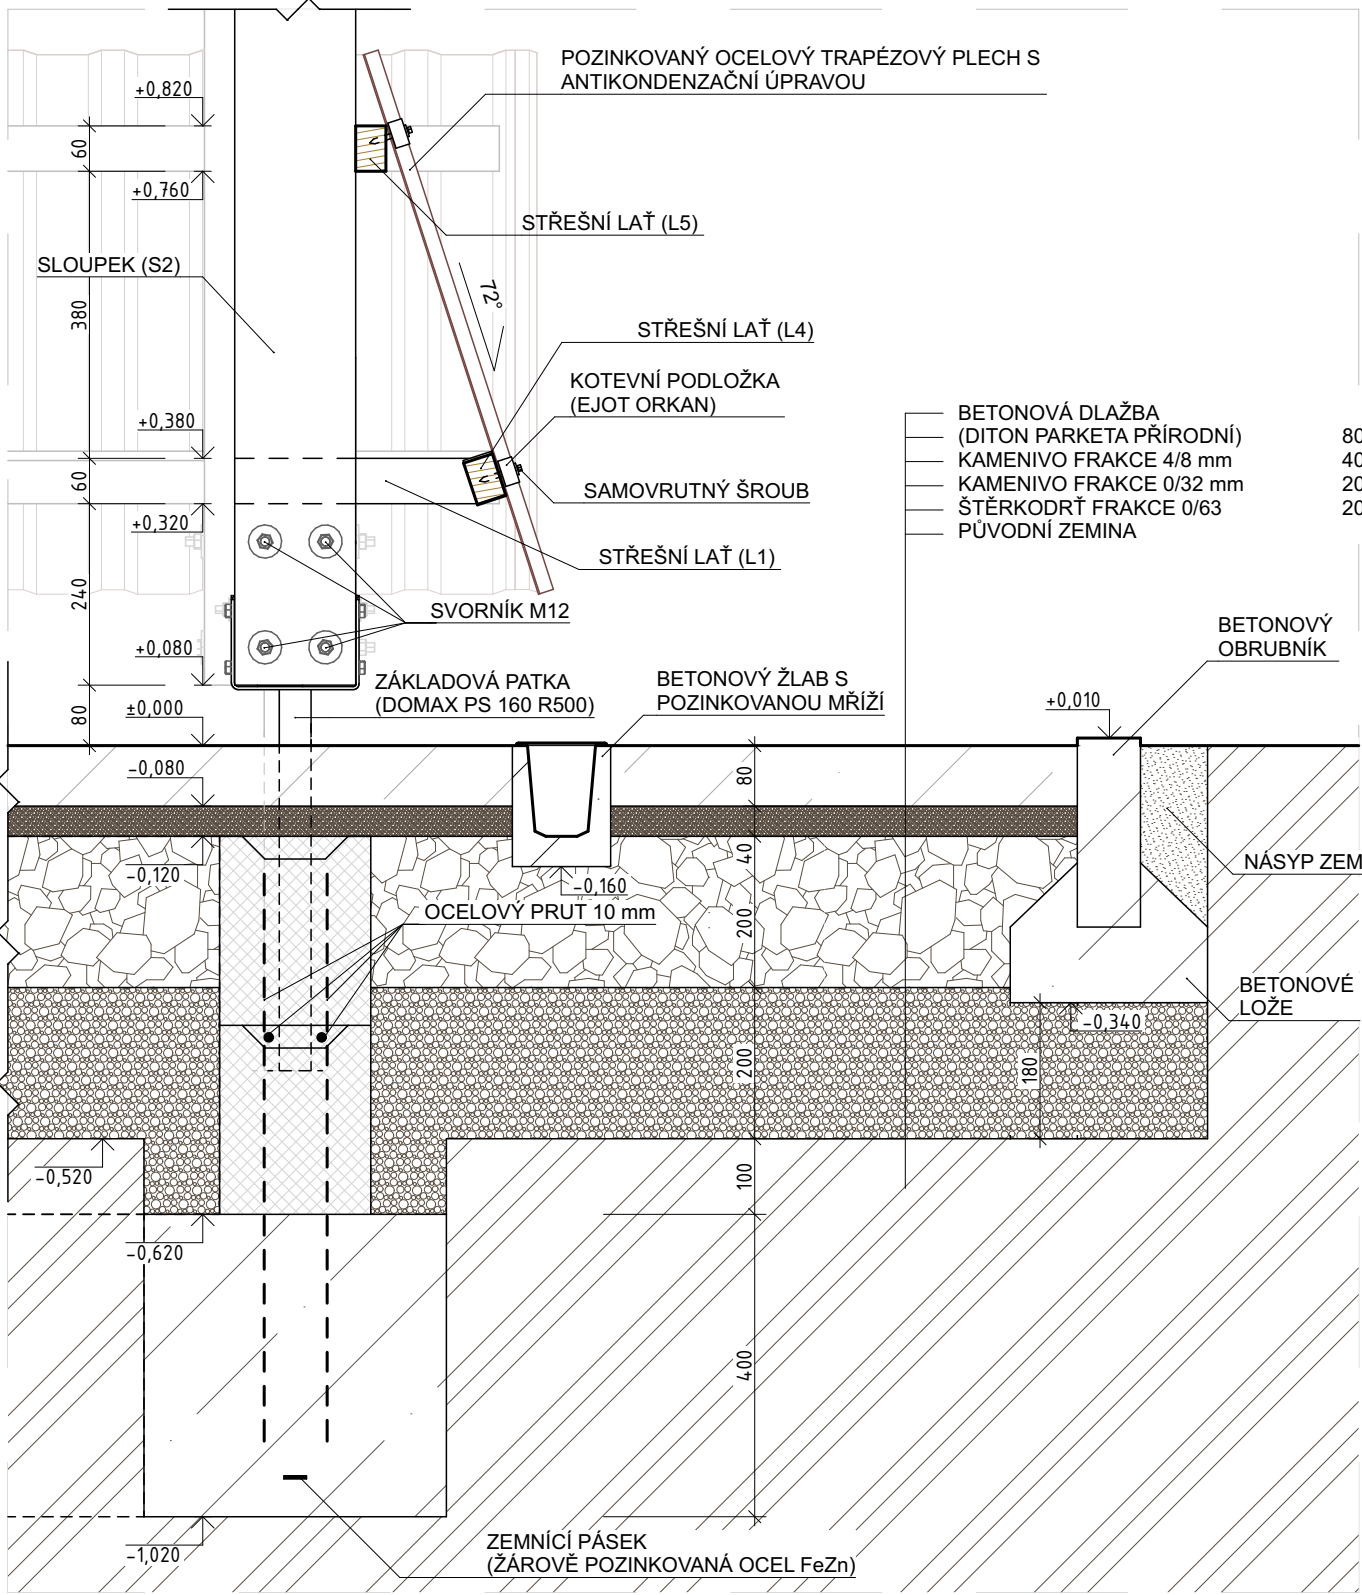

ŘEZ A-A M 1:50

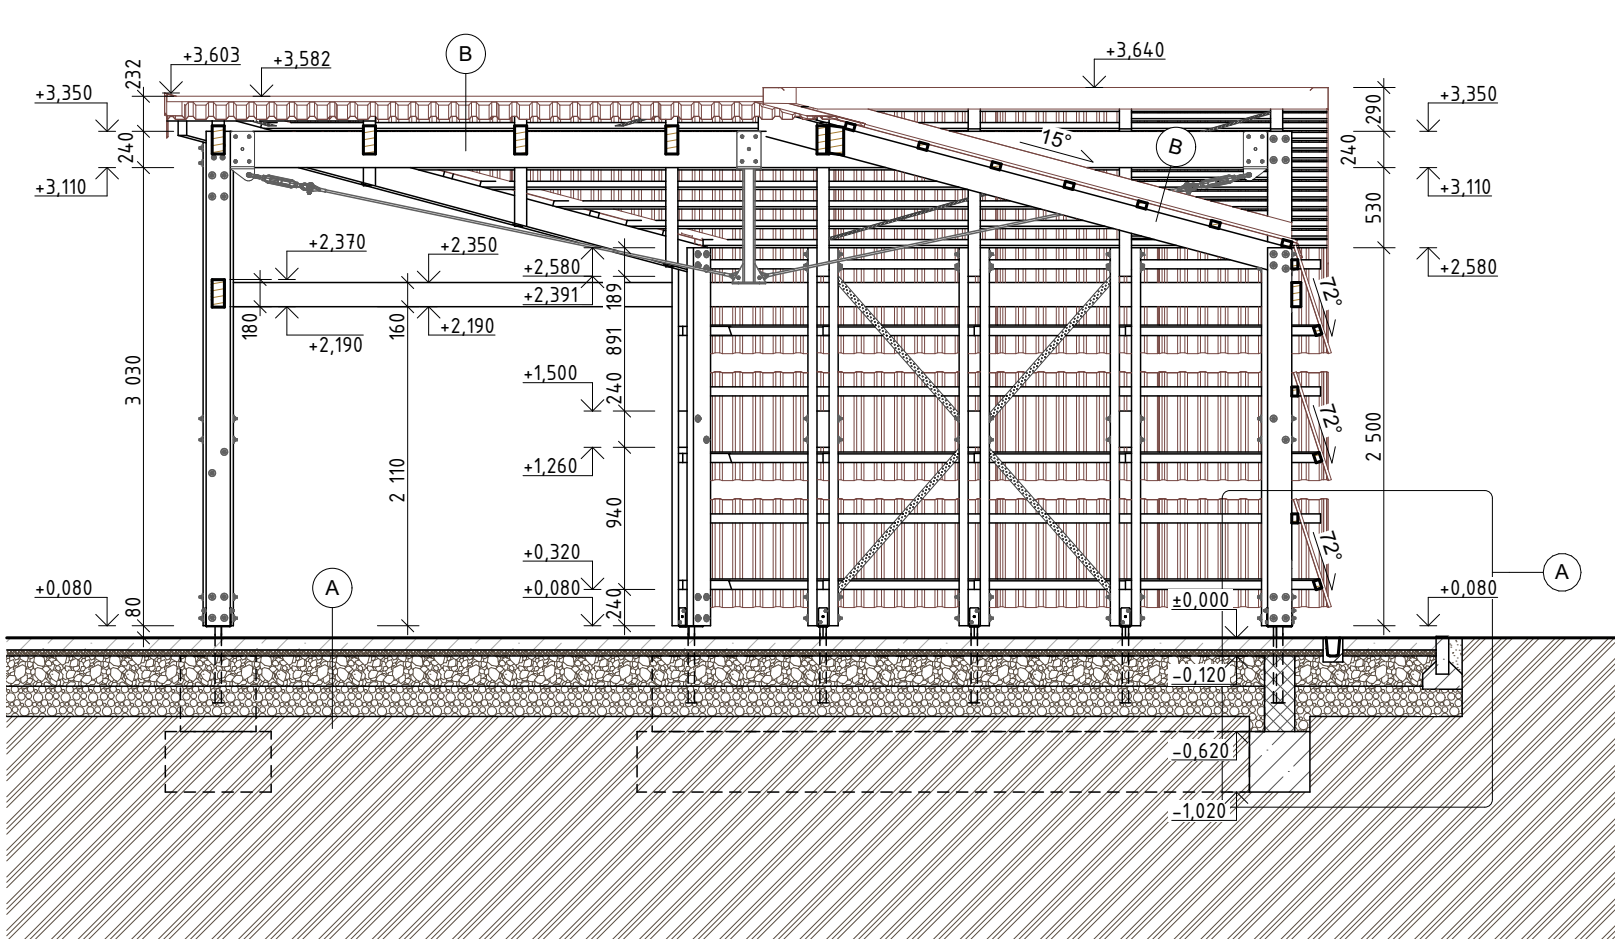

JMÉNO AUTORA: JONÁŠ FEJT

FORMÁT: B1

NÁZEV DÍLA: DVOJGARŽ – k.ú. SENDRAŽICE, p.p.č. 152/1

NÁZEV ŠKOLY: SPŠ STAVEBNÍ V HRADVI KRÁLOVÉ