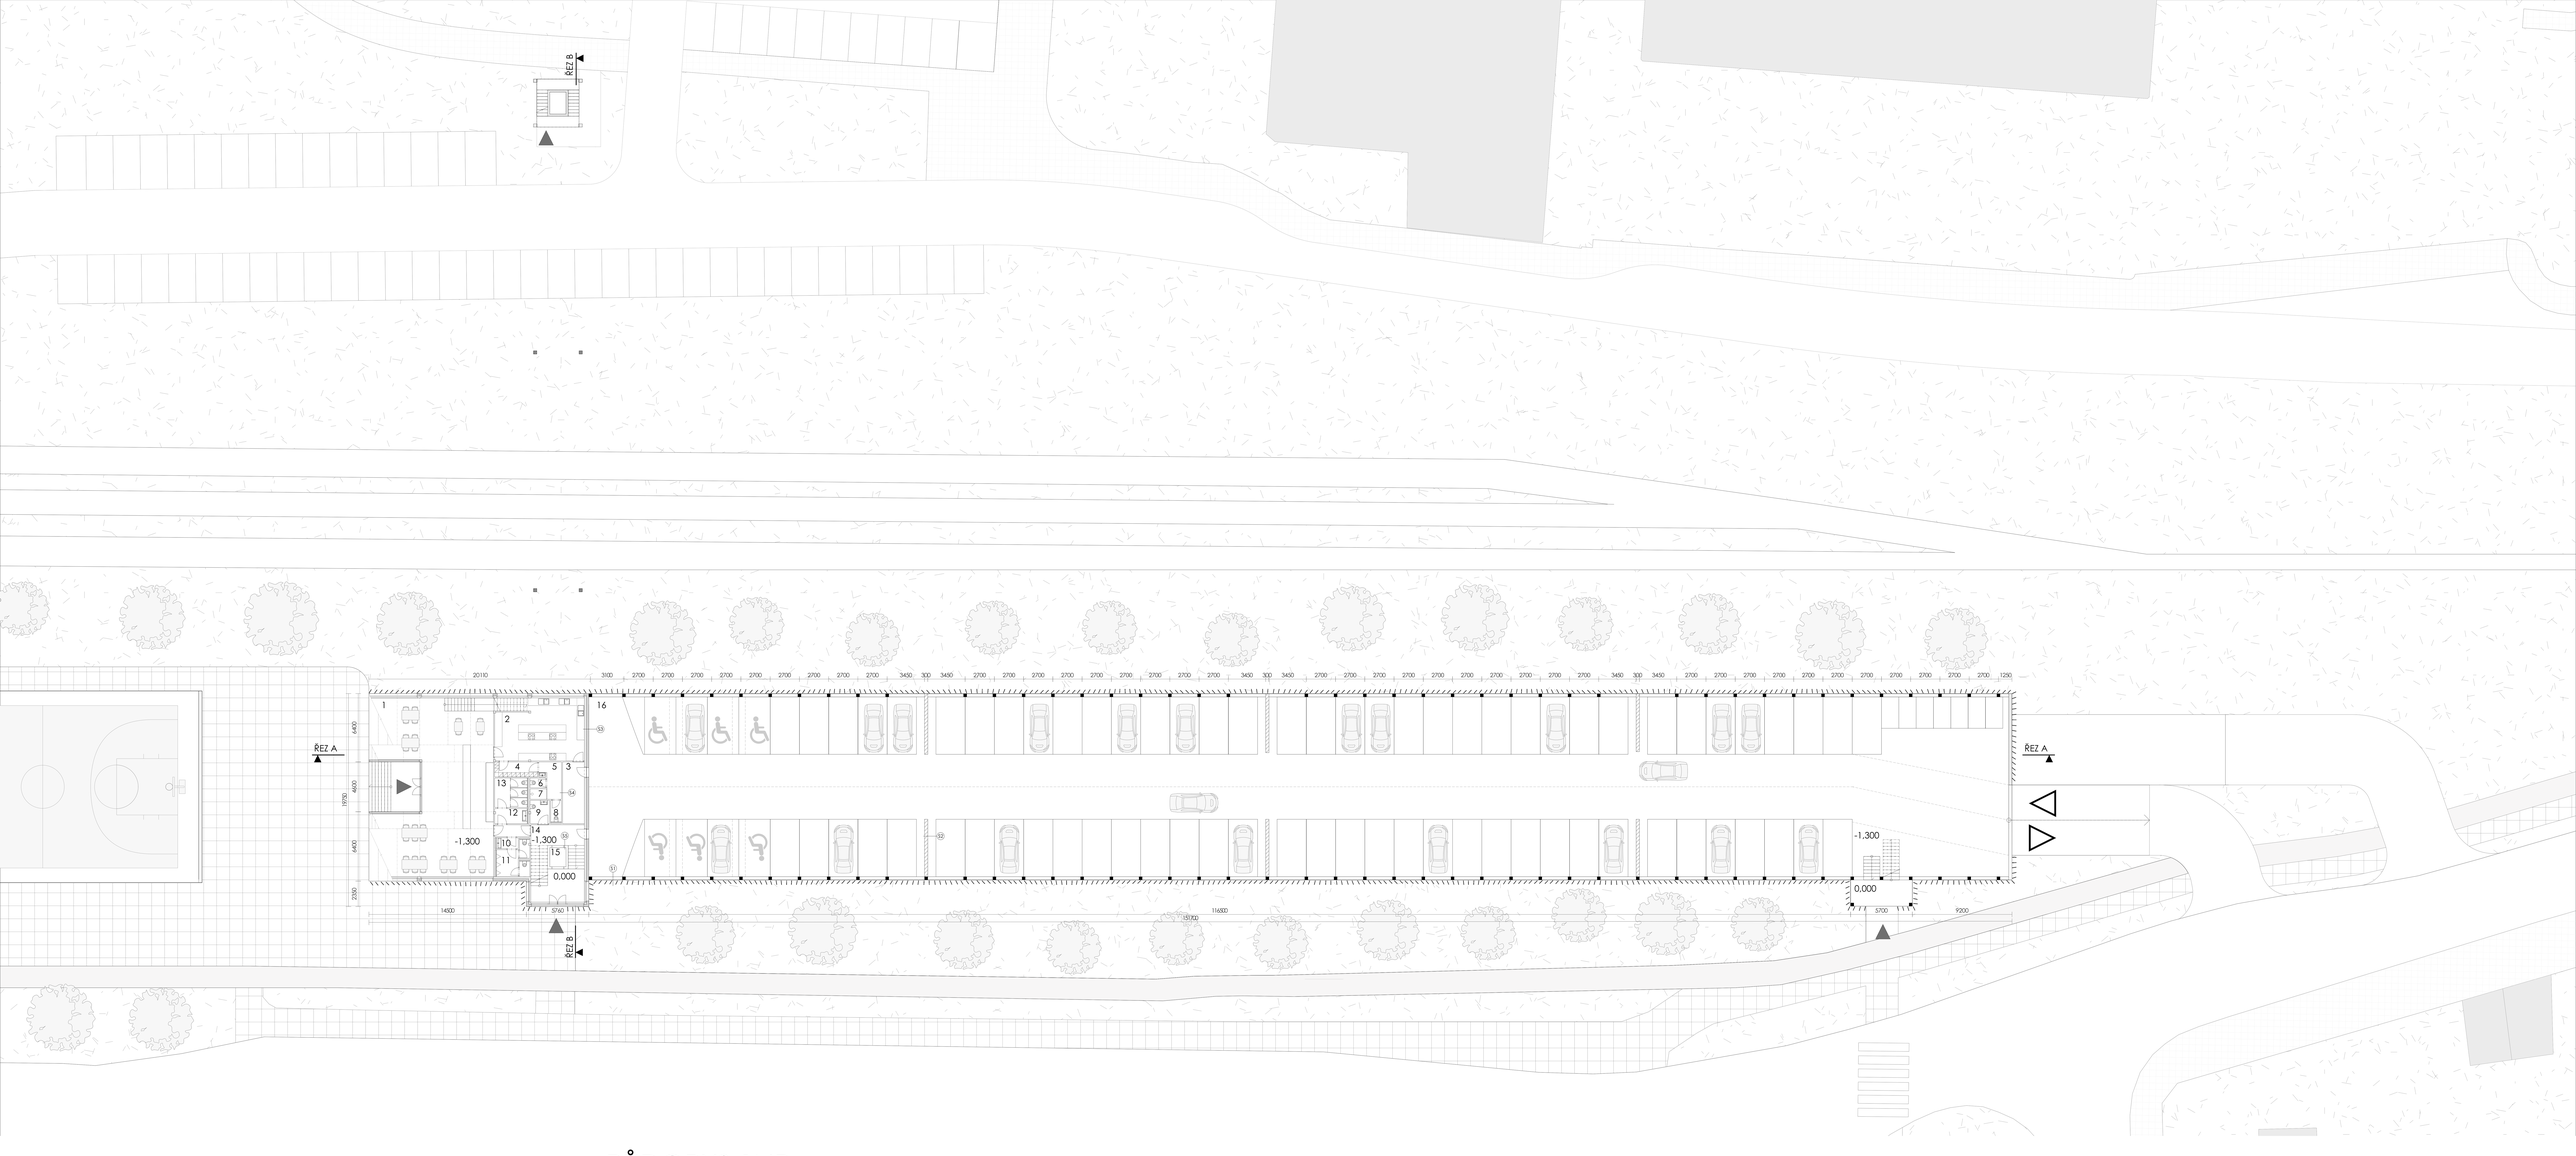

PŮDORYS 1NP

LEGENDA MÍSTNOSTÍ 1NP

1	BISTRO	157,6 m²	9	BEZBARIÉROVÉ WC	3,9 m²
2	KUCHYŇ	47,8 m²	10	PŘEDSÍŇKA WC MUŽI	2,0 m²
3	SKLAD KUCHYNĚ	11,5 m²	11	WC MUŽI	8,3 m²
4	ŠATNA ZAMĚSTNANCI	5,5 m²	12	PŘEDSÍŇKA WC ŽENY	4,2 m²
5	HYGIENICKÉ ZÁZEMÍ ZAMĚSTNANCI	5,8 m²	13	WC ŽENY	8,2 m²
6	WC ZAMĚSTNANCI	1,3m²	14	CHODBA+SCHODIŠTĚ	36,7 m²
7	SPRCHA ZAMĚSTNANCI	1,5 m²	15	VÝTAH	2,7 m²
8	ÚKLIDOVÁ MÍSTNOST	2,0 m²	16	PARKOVACÍ PLOCHA	2231,1 m²

KONSTRUKCE

- DŘEVĚNÝ SLOUP lepené lamelové dřevo, 300 x 300 mm
- ŽELEZOBETONOVÝ SLOUP, 200 x 200 mm

SKLADBY

S1 - otevřená fasáda parkovacího domu
- nosná konstrukce
  - dřevěné sloupy, lepené lamelové dřevo (BSH), pevnostní třída GL24h, 300 x 300 mm
  - biocidní úprava, povrchová hydrofobní úprava
- fasáda
  - dřevěné lamely - sibiřský modřín

S2 - dřevěná ztužující stěna, celková tl. 300 mm
- nosná konstrukce
  - konstrukční ztužující stěna, křížem lepené dřevo (CLT), tl. 300 mm
  - biocidní úprava, povrchová hydrofobní úprava

S3 - železobetonová stěna, zateplení, celková tl. 410 mm
- povrchová vrstva
  - sádrová vnitřní omítka, tl. 5 mm
- nosná vrstva
  - železobetonová stěna, tl. 200 mm
- tepelně izolační vrstva
  - EPS 150, tl. 200 mm
- základová vrstva
  - stěrka + skelotextilní síťovina (perlinka), tl. 5 mm
- povrchová
  - pastovitá silikonsilikátová omítka, tl. 2 mm

S4 - pilíčka, celková tl. 120 mm
- povrchová vrstva
  - sádrová vnitřní omítka, tl. 10 mm
- nosná vrstva
  - pilíčkovky PORFIX P2 - 500 HL, tl. 100 mm
- povrchová
  - sádrová vnitřní omítka, tl. 10 mm

S5 - železobetonová stěna - výtah, celková tl. 210 mm
- povrchová vrstva
  - sádrová vnitřní omítka, tl. 10 mm
- nosná vrstva
  - železobetonová stěna, tl. 200 mm

10 m
0

PROSTĚ PARKUJ - PARKOVACÍ DŮM PROSTĚJOV - SCHINDLEROVÁ PETRA

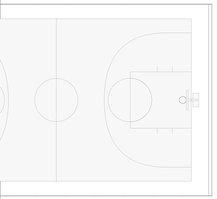

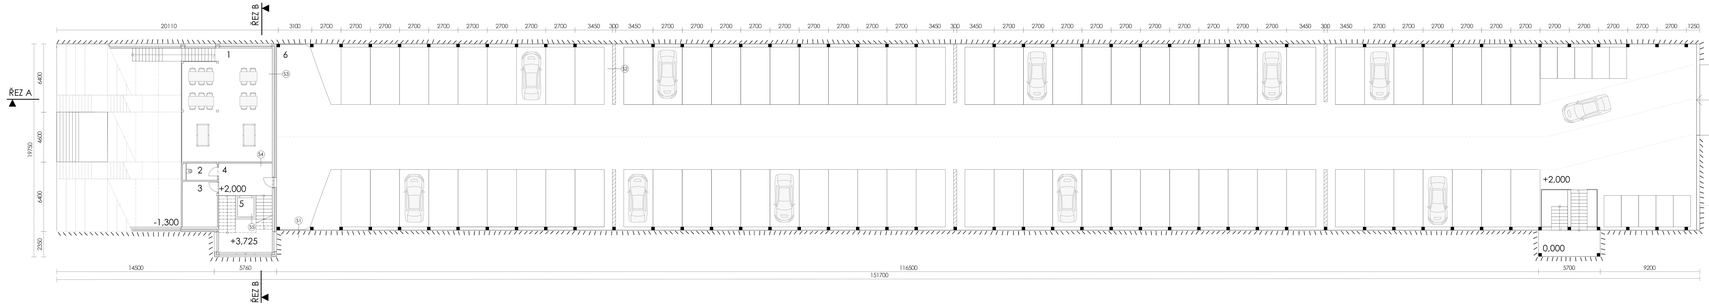

PŮDORYS 2NP

LEGENDA MÍSTNOSTÍ 2NP

1	POSEZENÍ BISTRO S KULČNÍKOVÝMI STOLY	87,4 m²
2	ÚKLIDOVÁ MÍSTNOST	4,5 m²
3	TECHNICKÁ MÍSTNOST	13,5 m²
4	CHODBA + SCHODIŠTĚ	36,7 m²
5	VÝTAH	2,7 m²
6	PARKOVACÍ PLOCHA	2231,1 m²

KONSTRUKCE

- DŘEVĚNÝ SLOUP lepené lamelové dřevo, 300 x 300 mm
- ŽELEZOBETONOVÝ SLOUP, 200 x 200 mm

SKLADBY

S1 - otevřená fasáda parkovacího domu

- nosná konstrukce
  - dřevěné sloupy, lepené lamelové dřevo (BSH), pevnostní třída GL24h, 300 x 300 mm
  - biocidní úprava, povrchová hydrofobní úprava
- fasáda
  - dřevěné lamely - sibiřský modřín

S2 - dřevěná ztužující stěna, celková tl. 300 mm

- nosná konstrukce
  - konstrukční ztužující stěna, křížem lepené dřevo (CLT), tl. 300 mm
  - biocidní úprava, povrchová hydrofobní úprava

S3 - železobetonová stěna, zateplení, celková tl. 410 mm

- povrchová vrstva
  - sádrová vnitřní omítka, tl. 5 mm
- nosná vrstva
  - železobetonová stěna, tl. 200 mm
- tepelně izolační vrstva
  - EPS 150, tl. 200 mm
- základová vrstva
  - stěrka + sklotextilní síťovina (perlinka), tl. 5 mm
- povrchová
  - pastovitá silikonsilikátová omítka, tl. 2 mm

S4 - příčka, celková tl. 120 mm

- povrchová vrstva
  - sádrová vnitřní omítka, tl. 10 mm
- nosná vrstva
  - příčkovky PORFIX P2 - 500 HL, tl. 100 mm
- povrchová
  - sádrová vnitřní omítka, tl. 10 mm

S5 - železobetonová stěna - výtah, celková tl. 210 mm

- povrchová vrstva
  - sádrová vnitřní omítka, tl. 10 mm
- nosná vrstva
  - železobetonová stěna, tl. 200 mm

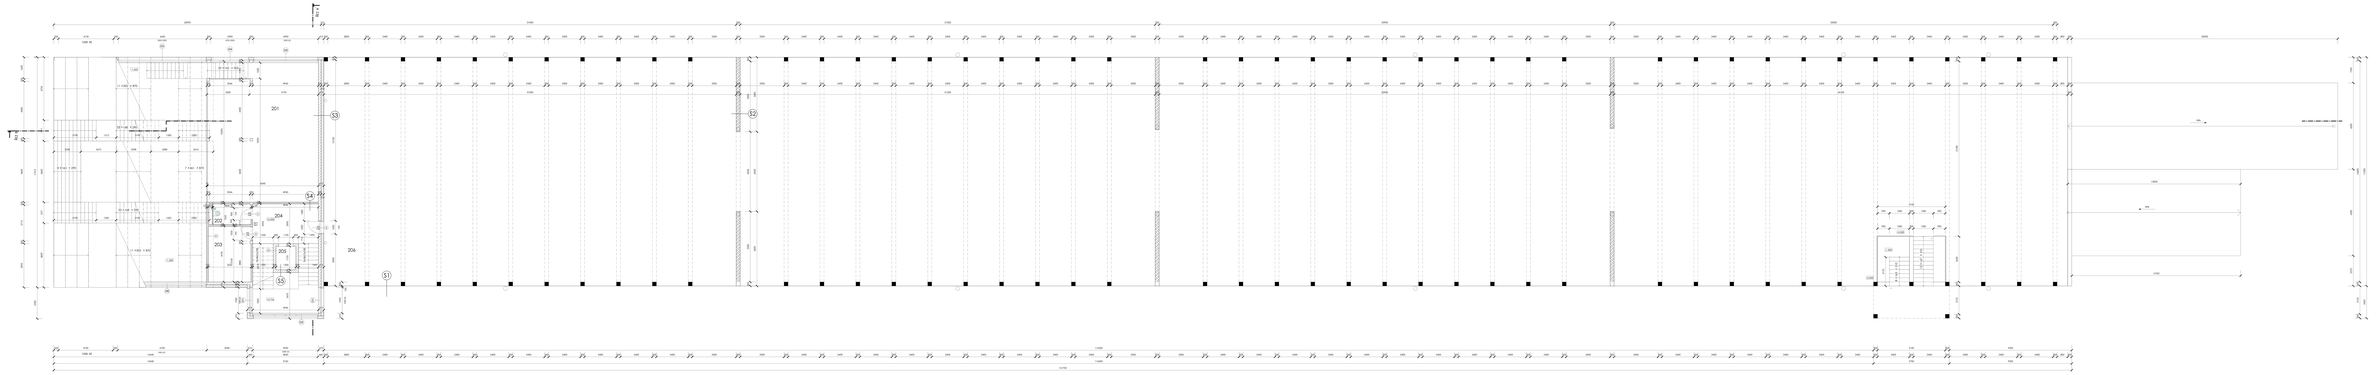

PŮDORYS 2NP

LEGENDA MÍSTNOSTÍ 2NP

201	POSEZENÍ BISTRO S KULČNÍKOVÝMI STOLY	87,4 m²
202	ÚKLIDOVÁ MÍSTNOST	4,5 m²
203	TECHNICKÁ MÍSTNOST	13,5 m²
204	CHODBA + SCHODIŠTĚ	36,7 m²
205	VÝTAH	2,7 m²
206	PARKOVACÍ PLOCHA	2231,1 m²

KONSTRUKCE

- DŘEVĚNÝ SLOUP lepené lamelové dřevo, 300 x 300 mm
- ŽELEZOBETONOVÝ SLOUP, 200 x 200 mm
- ŽELEZOBETONOVÁ STĚNA C20/25, tl. 200 mm
- ZDIVO PŘÍČKOVKY PORFIX AKU 100, tl. 100 mm
- TEPELNÁ IZOLACE EPS 150, tl. 200 mm
- DŘEVĚNÁ ZTUŽUJÍCÍ STĚNA křížem lepené dřevo, tl. 300 mm

SKLADBY

S1 - otevřená fasáda parkovacího domu

- nosná konstrukce
  - dřevěné sloupy, lepené lamelové dřevo (BSH), pevnostní třída GL24h, 300 x 300 mm
    - biocidní úprava, povrchová hydrofobní úprava
- fasáda
  - dřevěné lamely - sibiřský modřín

S2 - dřevěná ztužující stěna, celková tl. 300 mm

- nosná konstrukce
  - konstrukční ztužující stěna, křížem lepené dřevo (CLT), tl. 300 mm
    - biocidní úprava, povrchová hydrofobní úprava

S3 - železobetonová stěna, zateplení, celková tl. 410 mm

- povrchová vrstva
  - sádrová vnitřní omítka, tl. 5 mm
- nosná vrstva
  - železobetonová stěna, tl. 200 mm
- tepelně izolační vrstva
  - EPS 150, tl. 200 mm
- základová vrstva
  - stěrka + sklotextilní síťovina (perlinka), tl. 5 mm
- povrchová
  - pastovitá silikonsilikátová omítka, tl. 2 mm

S4 - příčka, celková tl. 120 mm

- povrchová vrstva
  - sádrová vnitřní omítka, tl. 10 mm
- nosná vrstva
  - příčkovky PORFIX P2 - 500 HL, tl. 100 mm
- povrchová
  - sádrová vnitřní omítka, tl. 10 mm

S5 - železobetonová stěna - výtah, celková tl. 210 mm

- povrchová vrstva
  - sádrová vnitřní omítka, tl. 10 mm
- nosná vrstva
  - železobetonová stěna, tl. 200 mm

10 m

0

POZN.: PRO ÚČELY LEPŠÍ SROZUMITELNOSTI TOHOTO VÝKRESU ZDE NENÍ ZOBRAZENA FASÁDA Z DŘEVĚNÝCH LAMEL.

PŮDORYS POBYTOVÁ STŘECHA

LEGENDA MÍSTNOSTÍ STŘECHA

1 POBYTOVÉ SCHODY/HLEDIŠTĚ PRO "SILENT" LETNÍ KINO	199,1m²
2 PROJEKTOR	
3 ZÁZEMÍ PRO ZAMĚSTNANCE KINA	12,5 m²
4 VEŘEJNÉ WC	7,8 m²
5 PUMPTRACK	
6 UZAVÍRATELNÉ SKŘÍŇKY	4,5 m²
7 ODPOČINKOVÁ ZÓNA	
8 STOJAN PRO KOLA	
9 LÁVKA PŘES ŽELEZNICI	

KONSTRUKCE

- DŘEVĚNÝ SLOUP lepené lamelové dřevo, 300 x 300 mm
- ŽELEZOBETONOVÝ SLOUP, 200 x 200 mm

SKLADBY

S1 - otevřená fasáda parkovacího domu

- nosná konstrukce
  - dřevěné sloupy, lepené lamelové dřevo (BSH), pevnostní třída GL24h, 300 x 300 mm
  - biocidní úprava, povrchová hydrofobní úprava
- fasáda
  - dřevěné lamely - sibiřský modřín

S2 - dřevěná ztužující stěna, celková tl. 300 mm

- nosná konstrukce
  - konstrukční ztužující stěna, křížem lepené dřevo (CLT), tl. 300 mm
  - biocidní úprava, povrchová hydrofobní úprava

S3 - železobetonová stěna, zateplení, celková tl. 410 mm

- povrchová vrstva
  - sádrová vnitřní omítka, tl. 5 mm
- nosná vrstva
  - železobetonová stěna, tl. 200 mm
- tepelně izolační vrstva
  - EPS 150, tl. 200 mm
- základová vrstva
  - stěrka + skelotextilní síťovina (perlinka), tl. 5 mm
- povrchová
  - pastovitá silikonsilikátová omítka, tl. 2 mm

S4 - pilíčka, celková tl. 120 mm

- povrchová vrstva
  - sádrová vnitřní omítka, tl. 10 mm
- nosná vrstva
  - pilíčkovky PORFIX P2 - 500 HL, tl. 100 mm
- povrchová
  - sádrová vnitřní omítka, tl. 10 mm

S5 - železobetonová stěna - výtah, celková tl. 210 mm

- povrchová vrstva
  - sádrová vnitřní omítka, tl. 10 mm
- nosná vrstva
  - železobetonová stěna, tl. 200 mm

10 m

0