
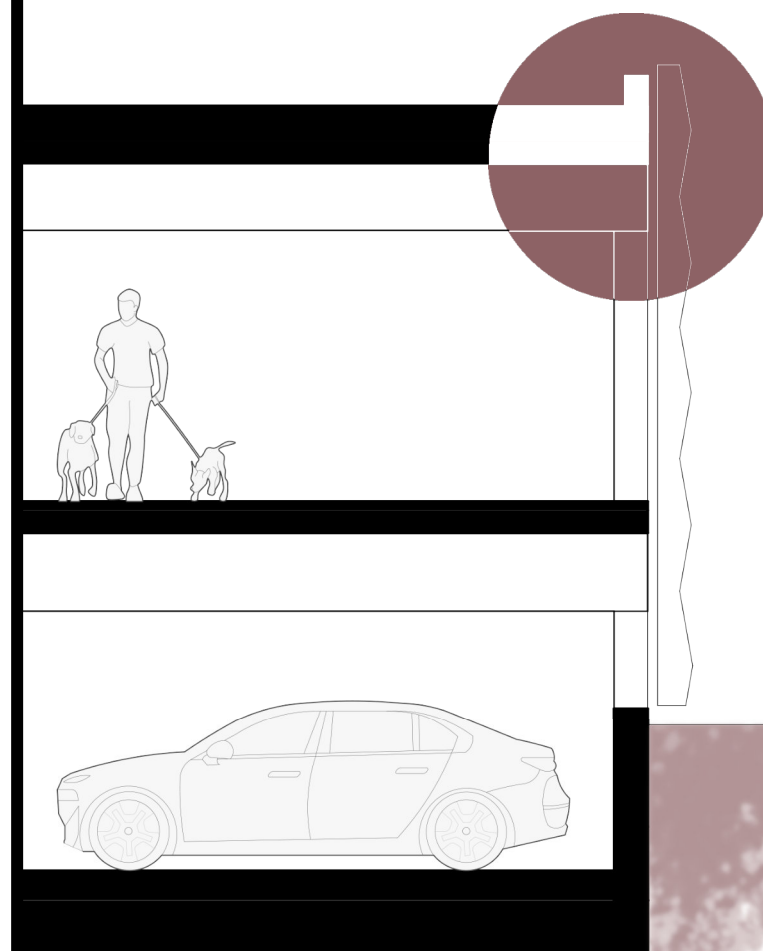


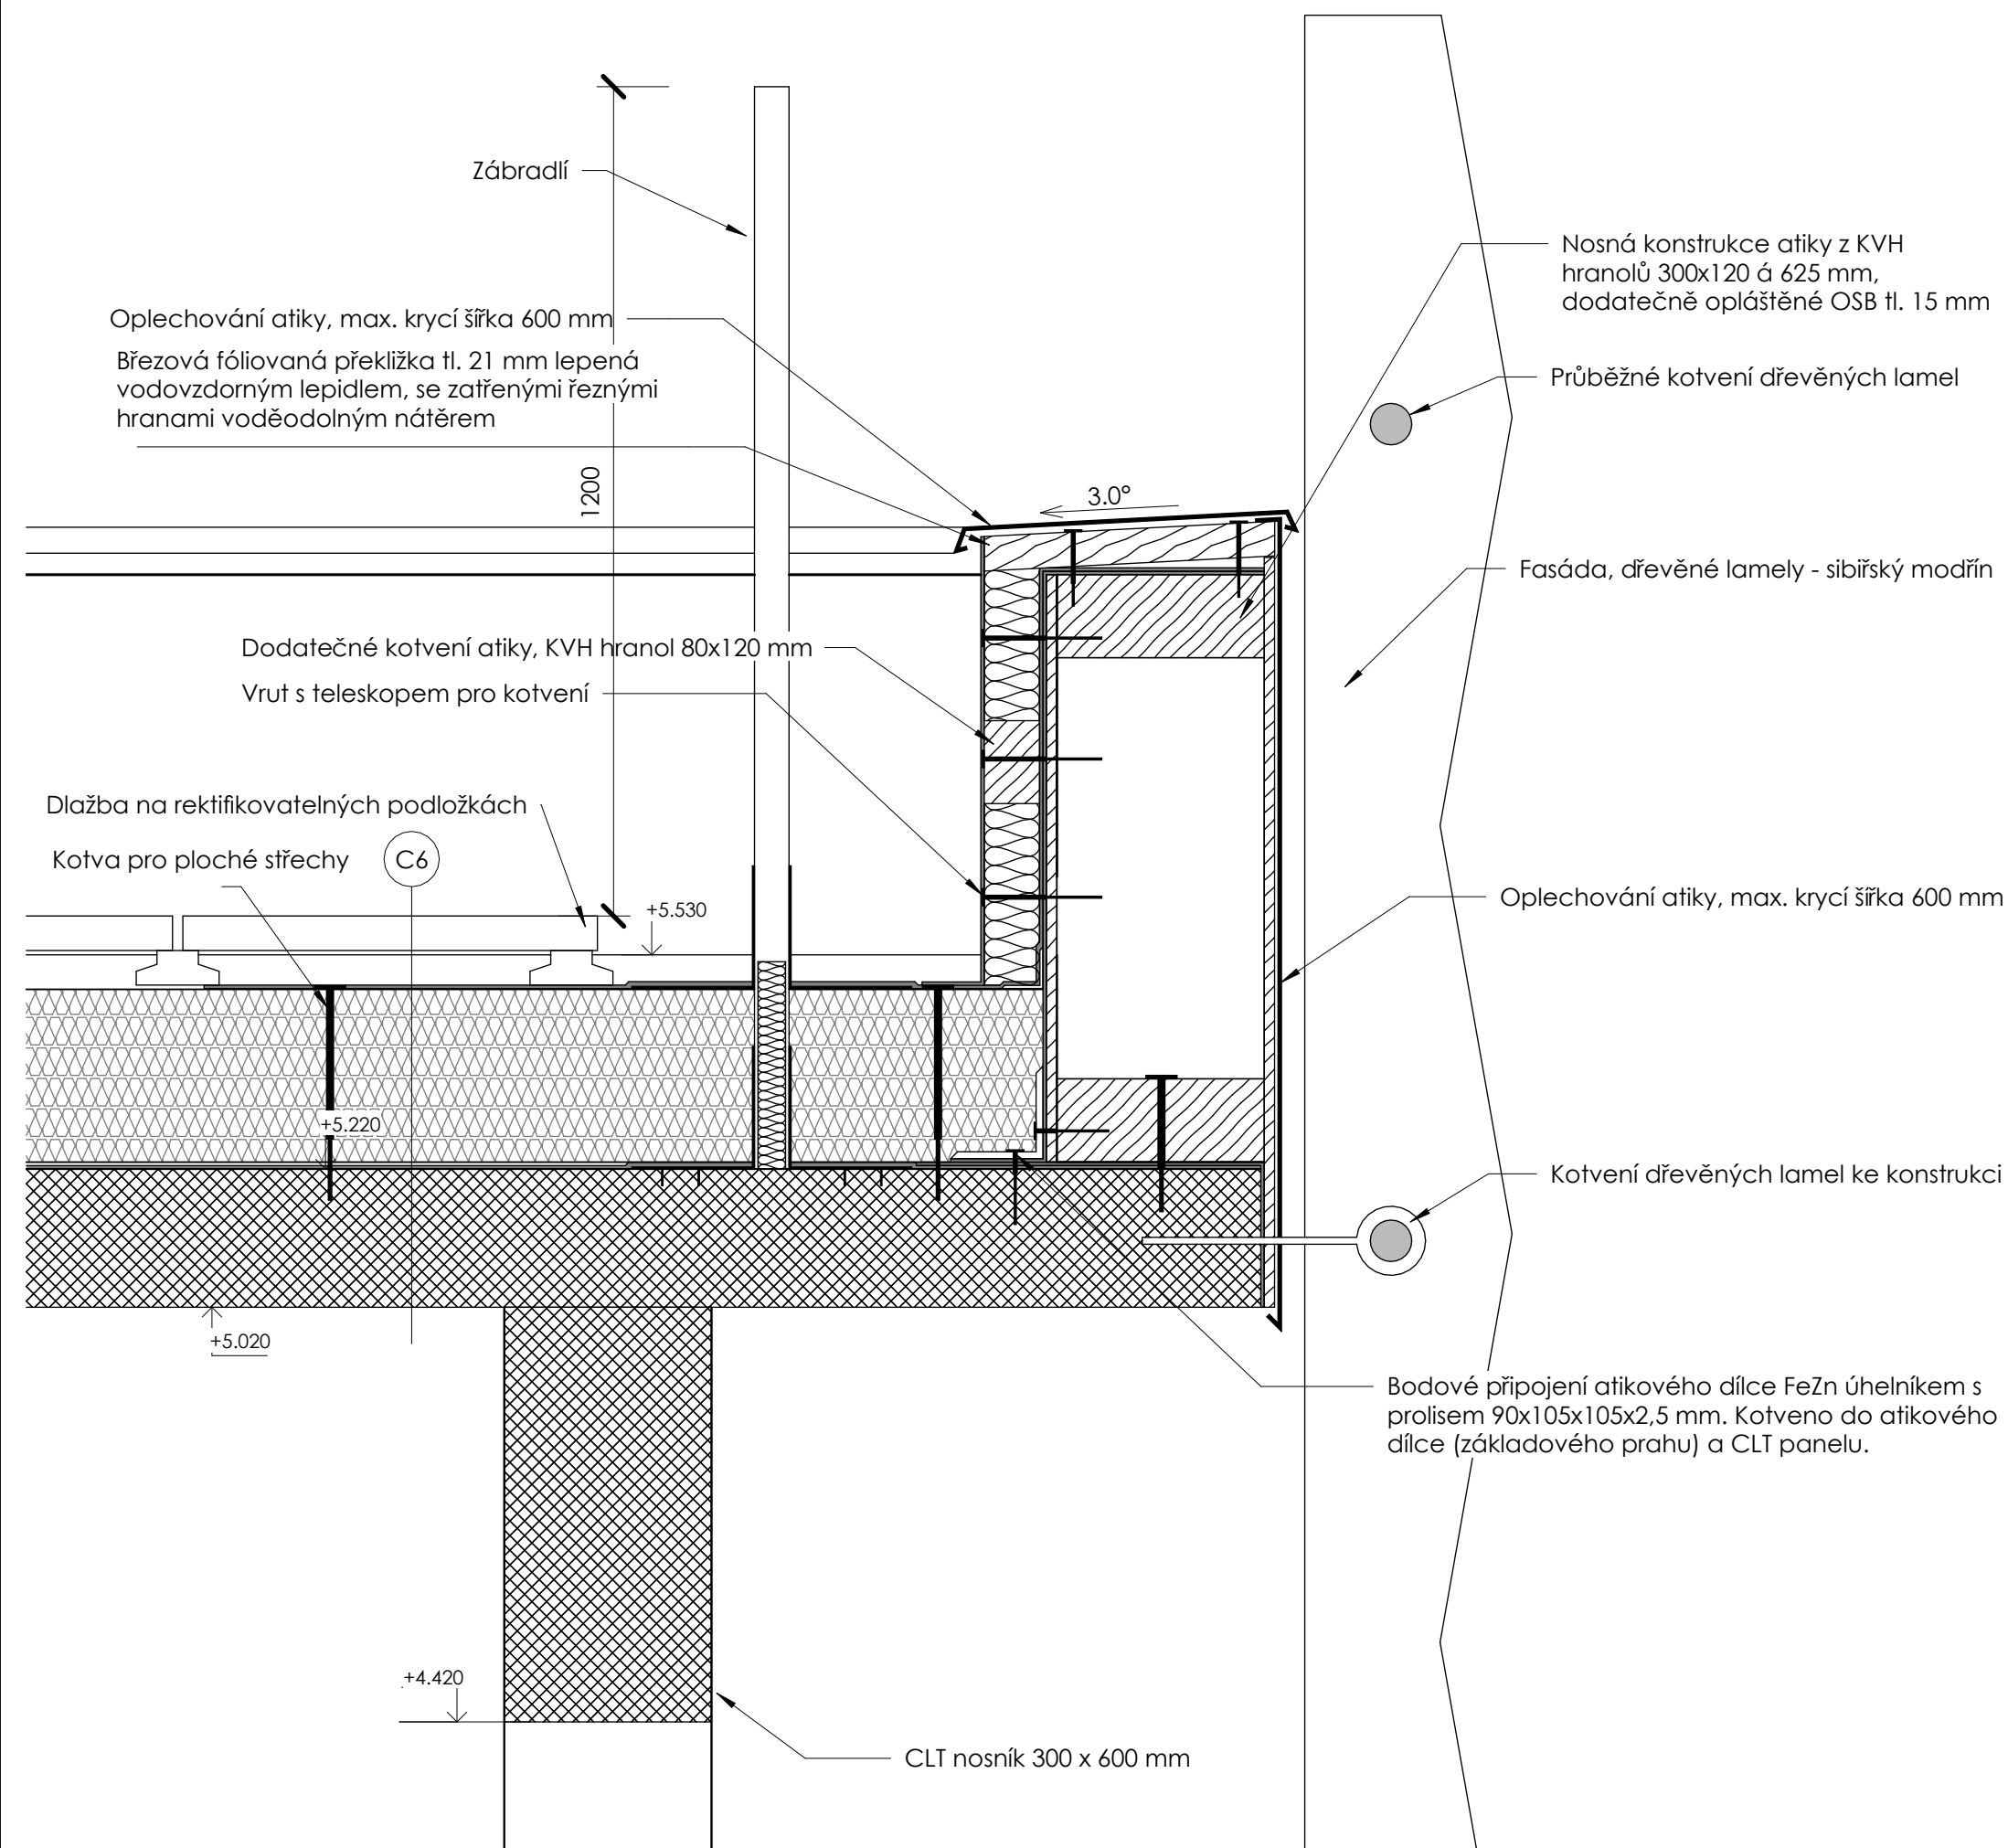



Detail atiky

SKLADBY

- C6 - Pochozí střecha - CLT panely
- betonová dlažba DEK, tl. 40 mm
- výškově nastavitelná podložka
- PVC -P fólies atestací proti prorůstání kořínků, tl. 1,8 mm
- Kingspan Therma, tl. 160 mm
- spádové klíny EPS 150, tl. min 20 mm, průměr 80 mm
- asfaltový pás
- CLT panel, tl. 200 mm

200 mm
0

PROSTĚ PARKUJ - PARKOVACÍ DŮM PROSTĚJOV - SCHINDLEROVÁ PETRA

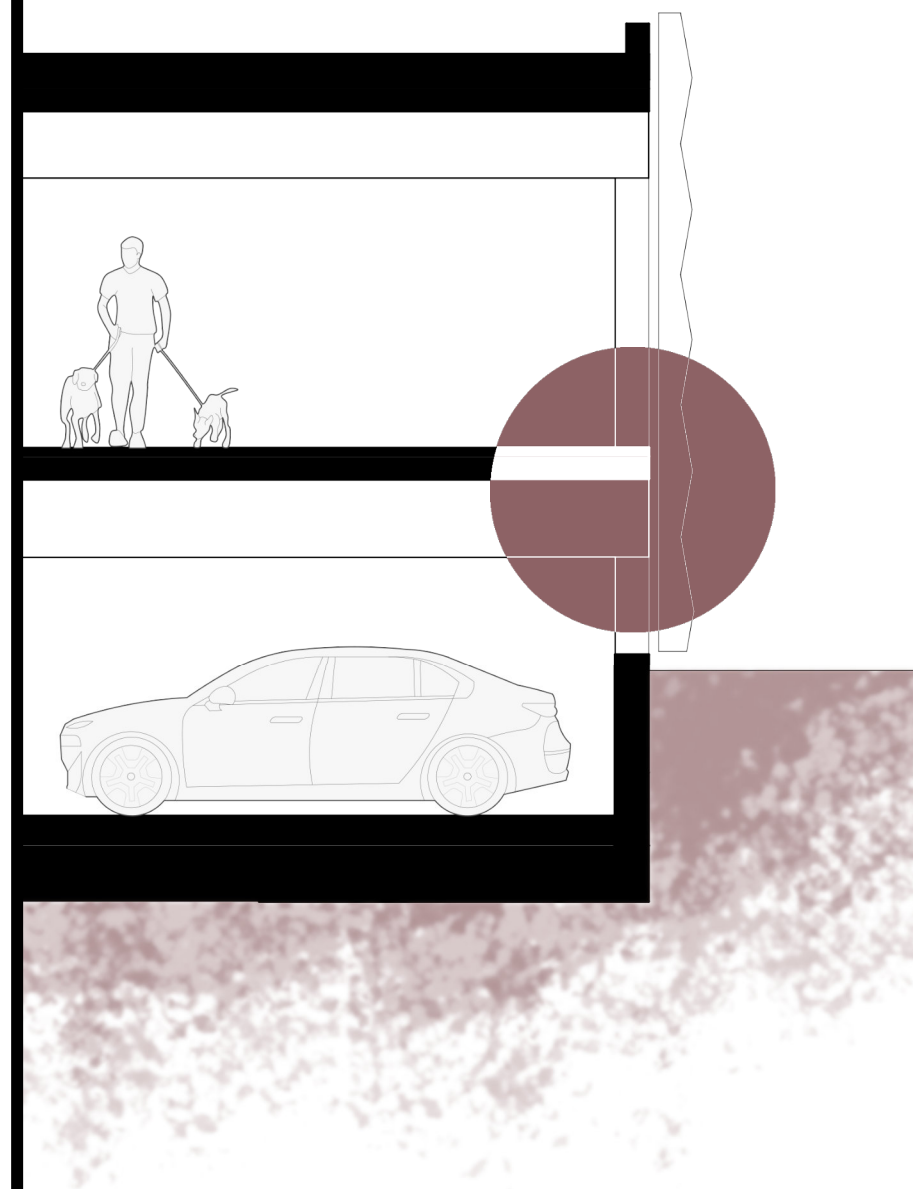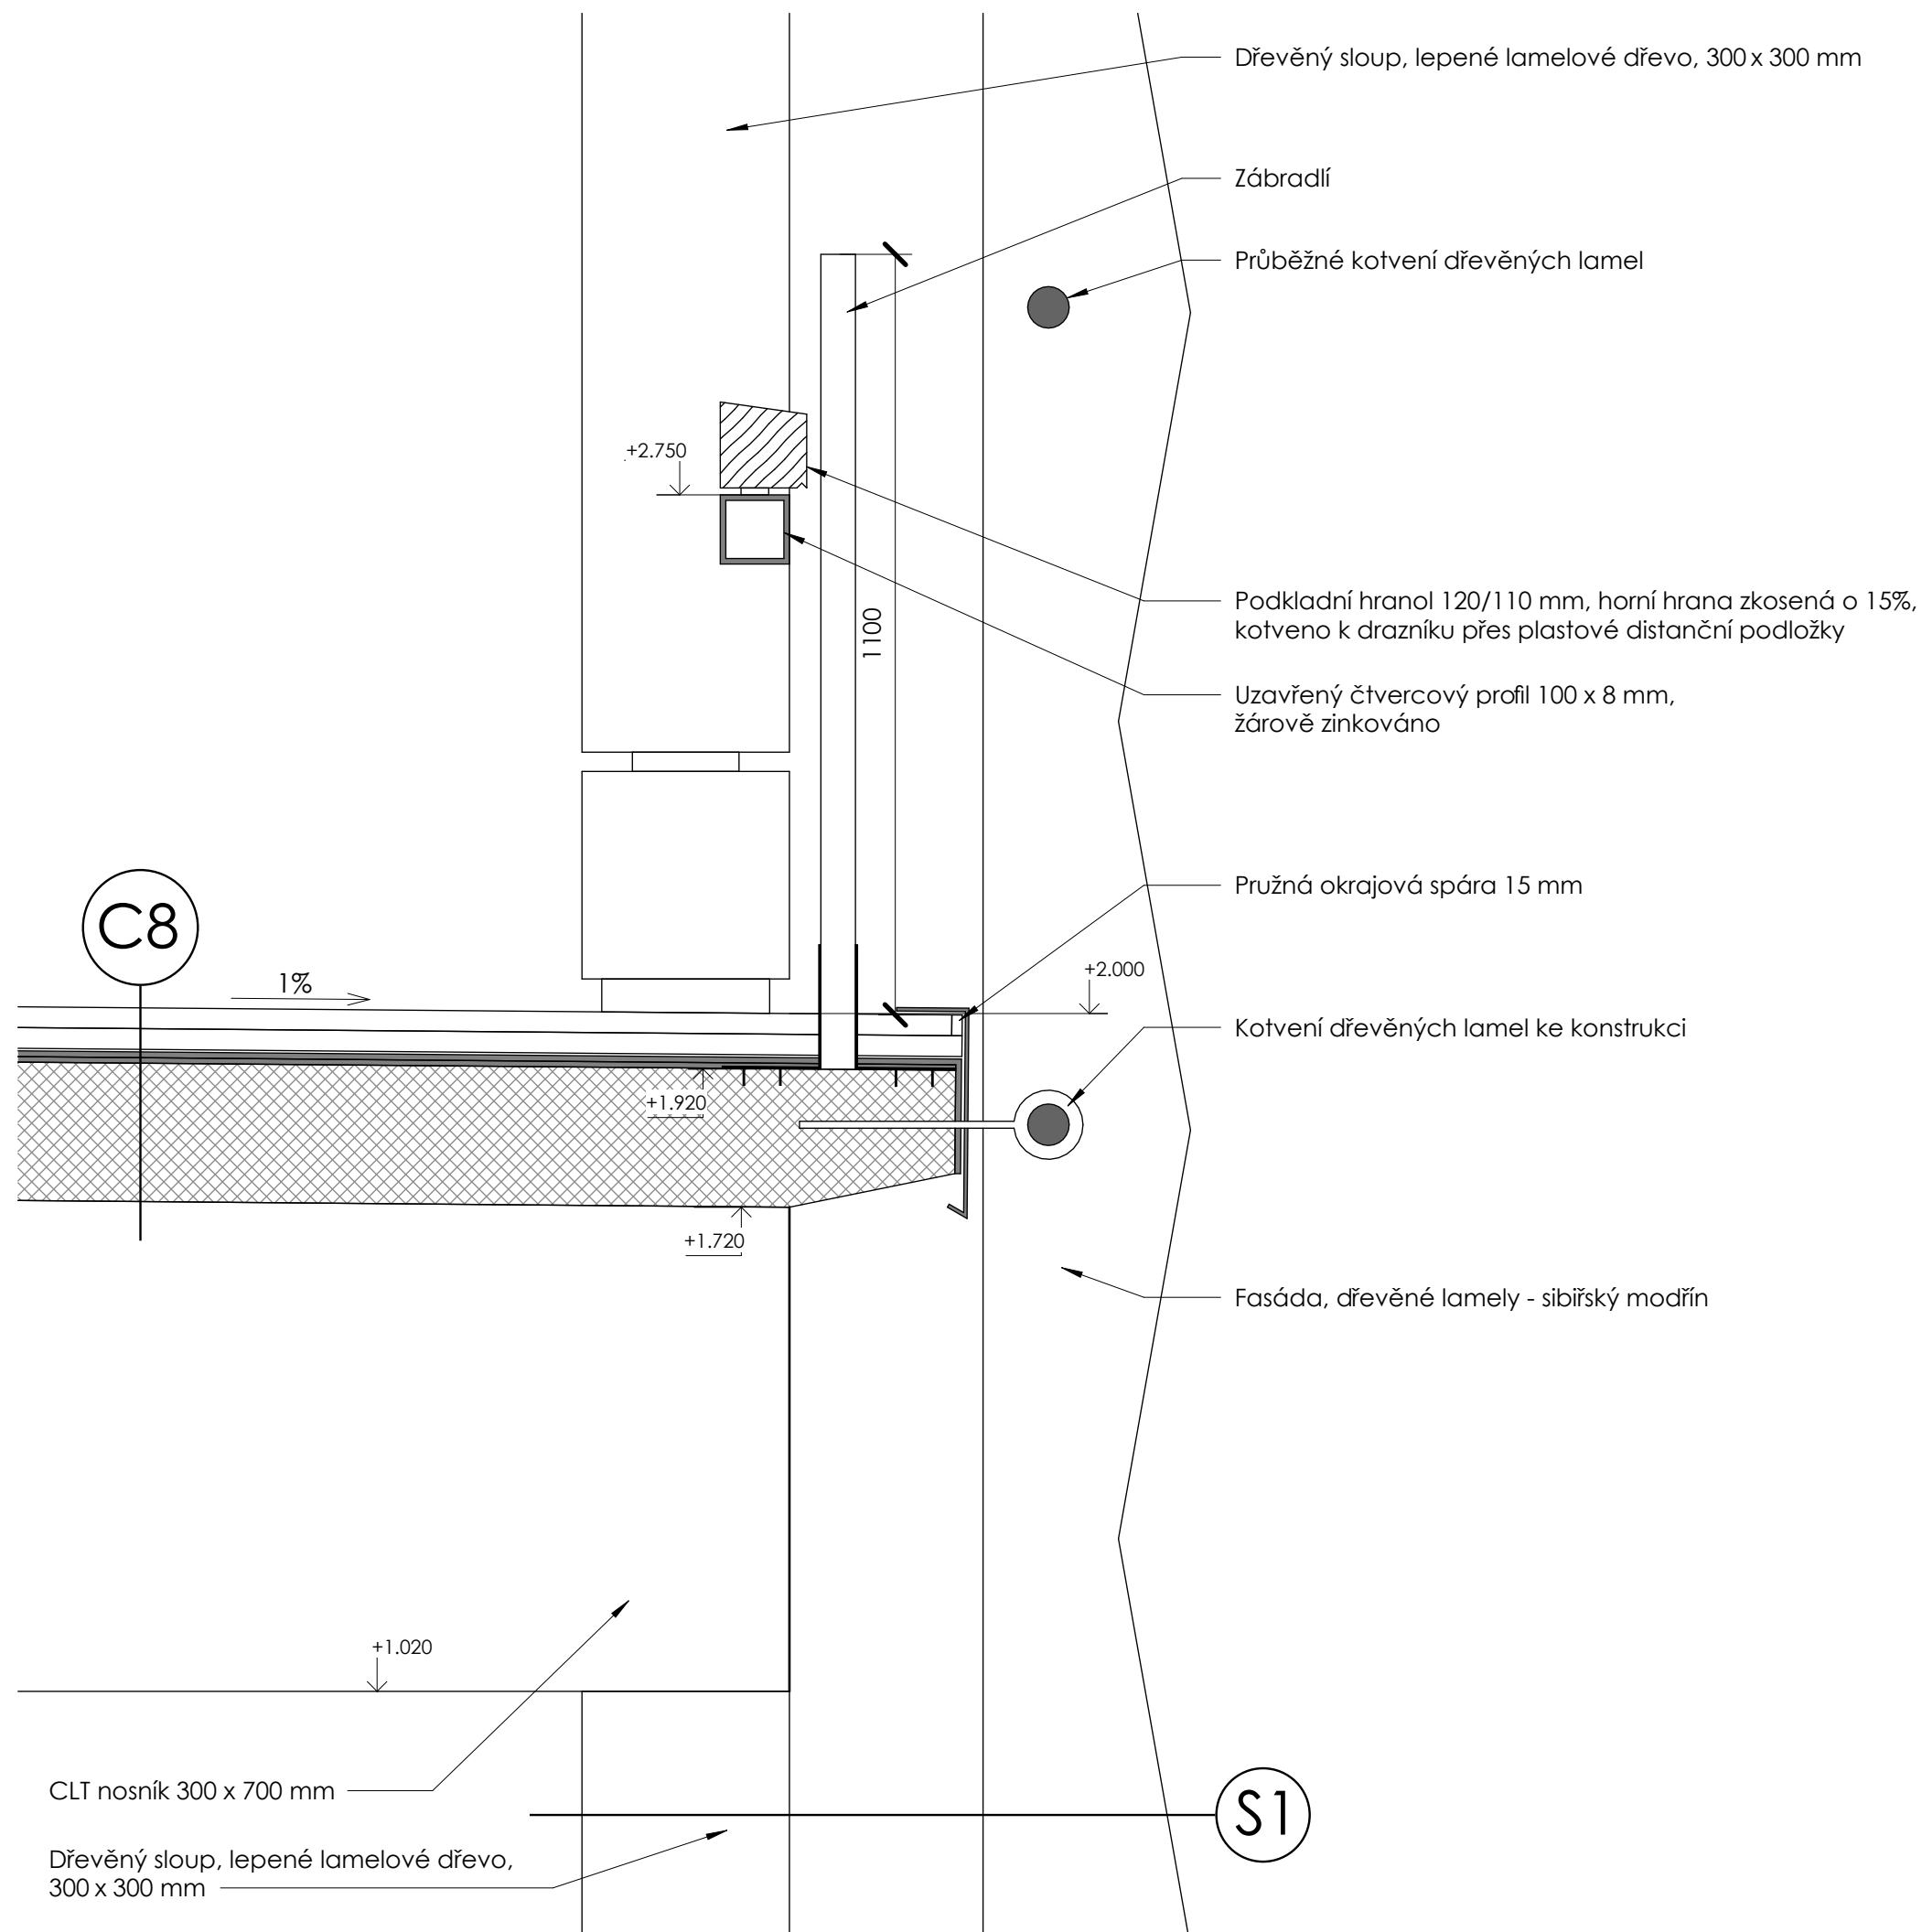

Detail ukončení podlahy 2NP

SKLADBY

S1 - Otevřená fasáda parkovacího domu
 - dřevěné sloupy, lepené lamelové dřevo (BSH), pevnostní třída GL24h, 300 x 300 mm, biocidní úprava, povrchová hydrofóbní úprava
 - fasáda - dřevěné lamely, sibiřský modřín

C8 - Podlaha 2NP - pojízdná - CLT panely
 - asfaltová vrstva 60 mm
 - sklovláknitá separace
 - natavitelný modifikovaný asfaltový pás
 - samolepící asfaltový pás
 - CLT panel, tl. 200 mm

0 200 mm

PROSTĚ PARKUJ - PARKOVACÍ DŮM PROSTĚJOV - SCHINDLEROVÁ PETRA