



Južný pohľad

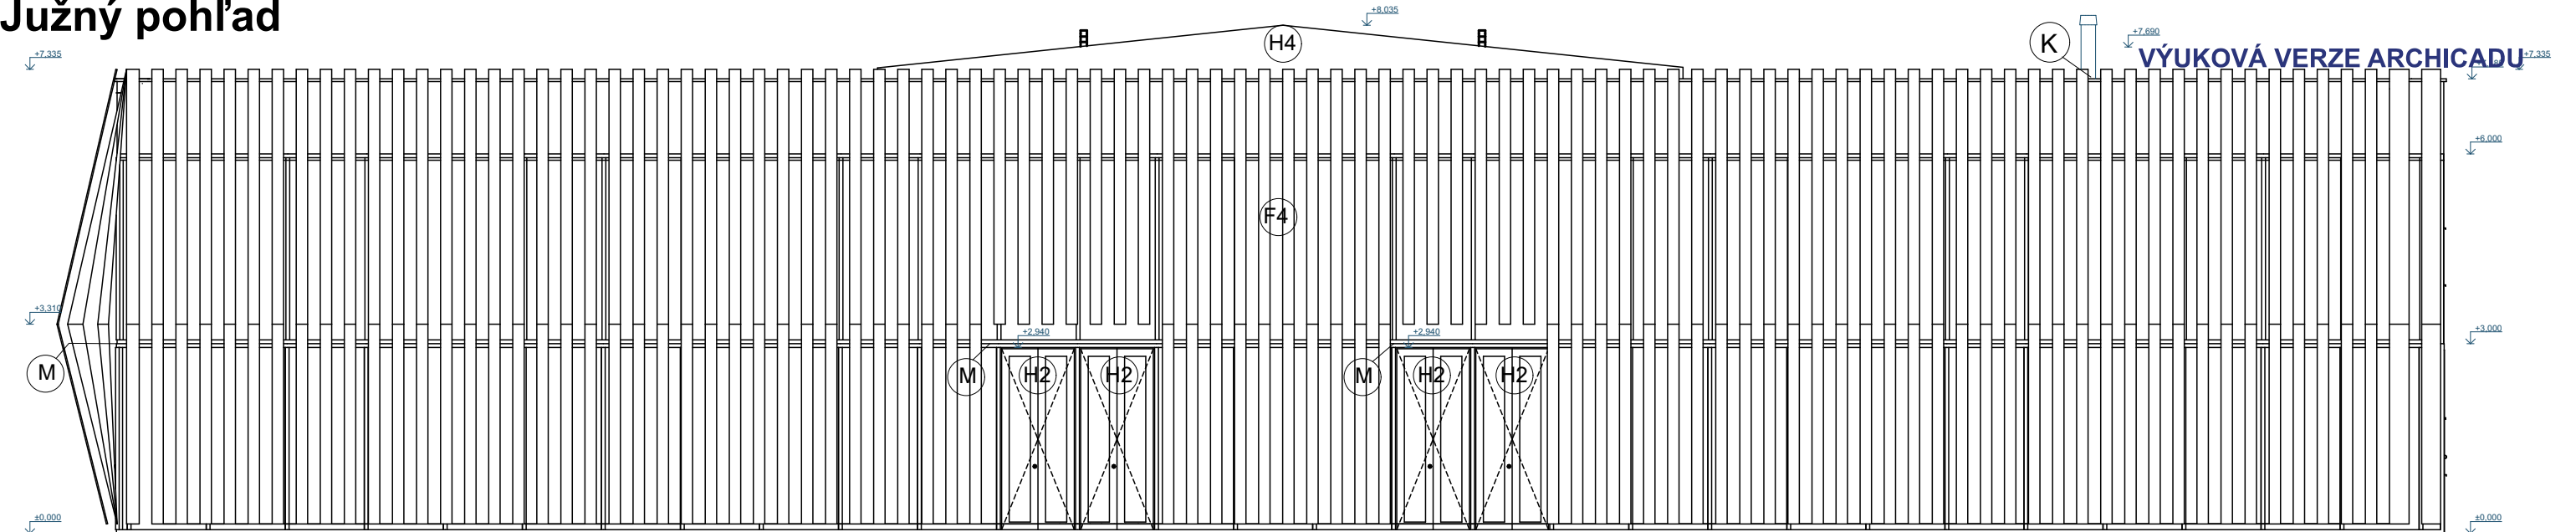

Severný pohľad

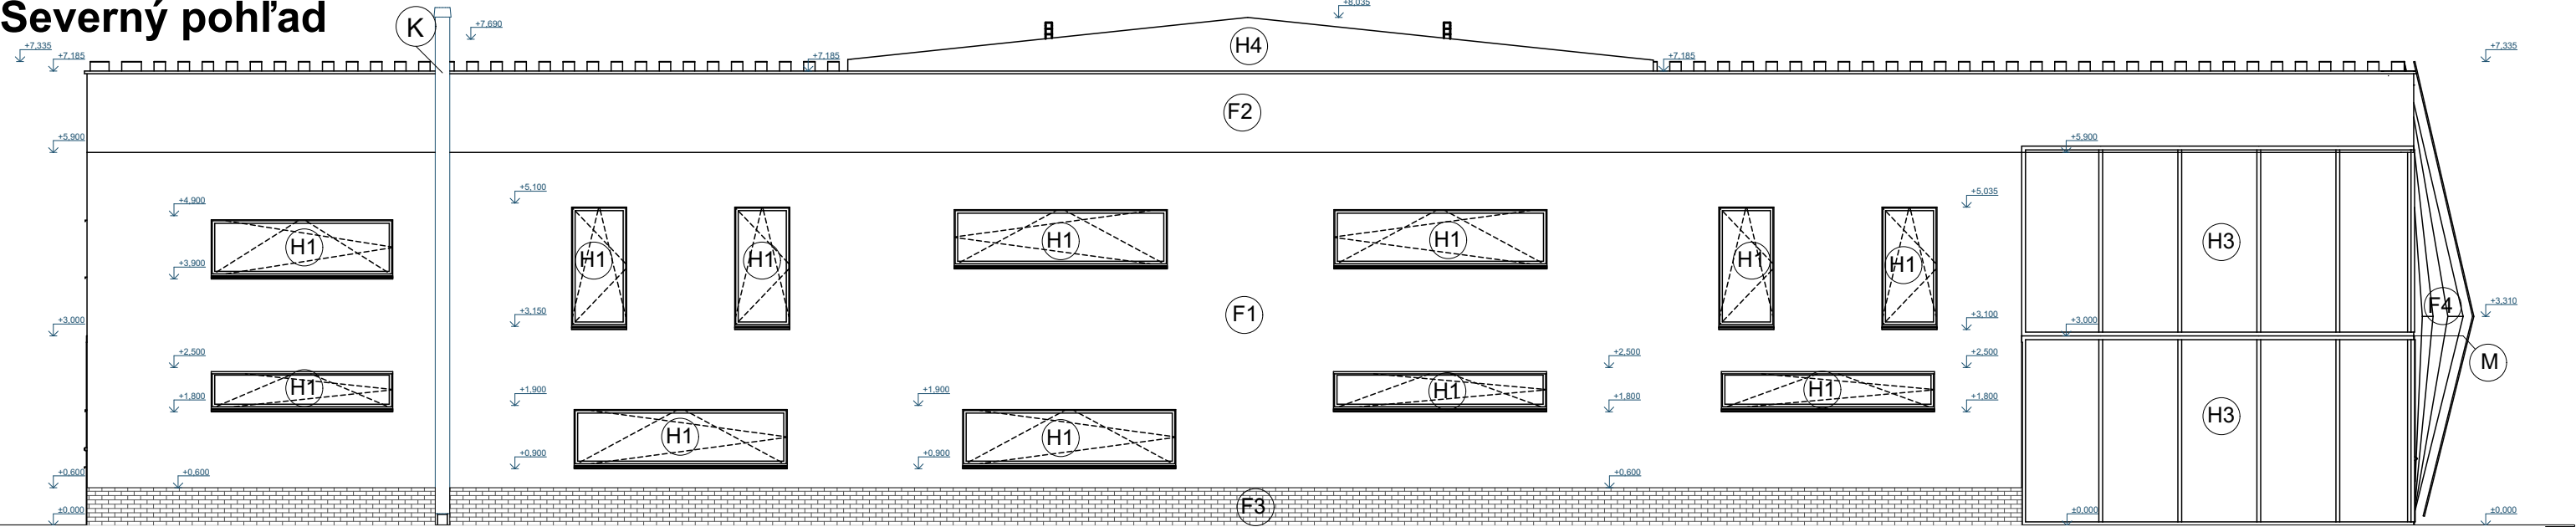

POZNÁMKY:

- Stavebné práce realizovať podľa platných STN a technologických predpisov aplikovaných stavebných hmôt a materiálov.
- Zhotovená dokumentácia v stupni pre stavebné povolenie nenahrádza realizačnú dokumentáciu.
- Táto dokumentácia nenahrádza dielenskú dokumentáciu dodávateľa.
- Všetky nejasnosti ako aj možné zmeny v projektovej dokumentácii je potrebné riešiť s autorom projektu.
- Zhotoviteľ je povinný o zistených chybách v dokumentácii bezodkladne informovať projektanta príslušnej časti.
- Na stavenisku je nutné zabezpečiť BOZP.
- Táto projektová dokumentácia je podľa §3 ods. 6 zákona 185/2015 z.z. platnom znení architektonickým dielom.
- Neoprávnený zásah do autorských práv súvisiacich s dielom je trestný podľa §283 ods. 1 zákona č. 300/2005 trestného zákona v plnom znení.
- Počas realizácie je nutné dodržiavať všetky platné normy a nariadenie Slovenskej republiky.

F1

Tenkovrstvová silikónová omietka, Baumit Silikonputz, farba biela

F2

Tenkovrstvová silikónová omietka, Baumit Silikonputz, farba svetlo šedá

F3

Exteriérový betónový obklad

F4

Lamely z vodovzdornej preglejky

H1

Drevené okná, farba hnedá

H2

Hliníkové dvere, farba antracitová

H3

Ľahký obvodový plášť, hliníkové profily

H4

Zasklenie svetlíka tvorí bezpečnostné izolačné sklo

M

Sklenená markíza z vrstveného bezpečnostného skla

K

Komínové teleso z nehrdzavejúcej ocele

Ateliér 1

Názov stavby:

KNIŽNICA

Vedúci záv. práce:

prof. Ing. Jozef Štefko, CSc.

Vypracoval:

Pavína Cingelová

Novostavba

Objekt:

Knižnica

Miesto stavby:

Turčianske Teplice

Profesia:

Projektová dokumentácia k stavebnému povoleniu

Názov výkresu:

Pohľady

Dátum zadania:

9/2025

Dátum odovzdania:

5/2026

Formát:

A3

Mierka:

1:100

Č. výkresu:

A-07


ŽILINSKÁ UNIVERZITA V ŽILINE

Stavebná fakulta


Katedra pozemného staveľtstva a urbanizmu

+0,000 = 495 m.n.m.

Východný pohľad

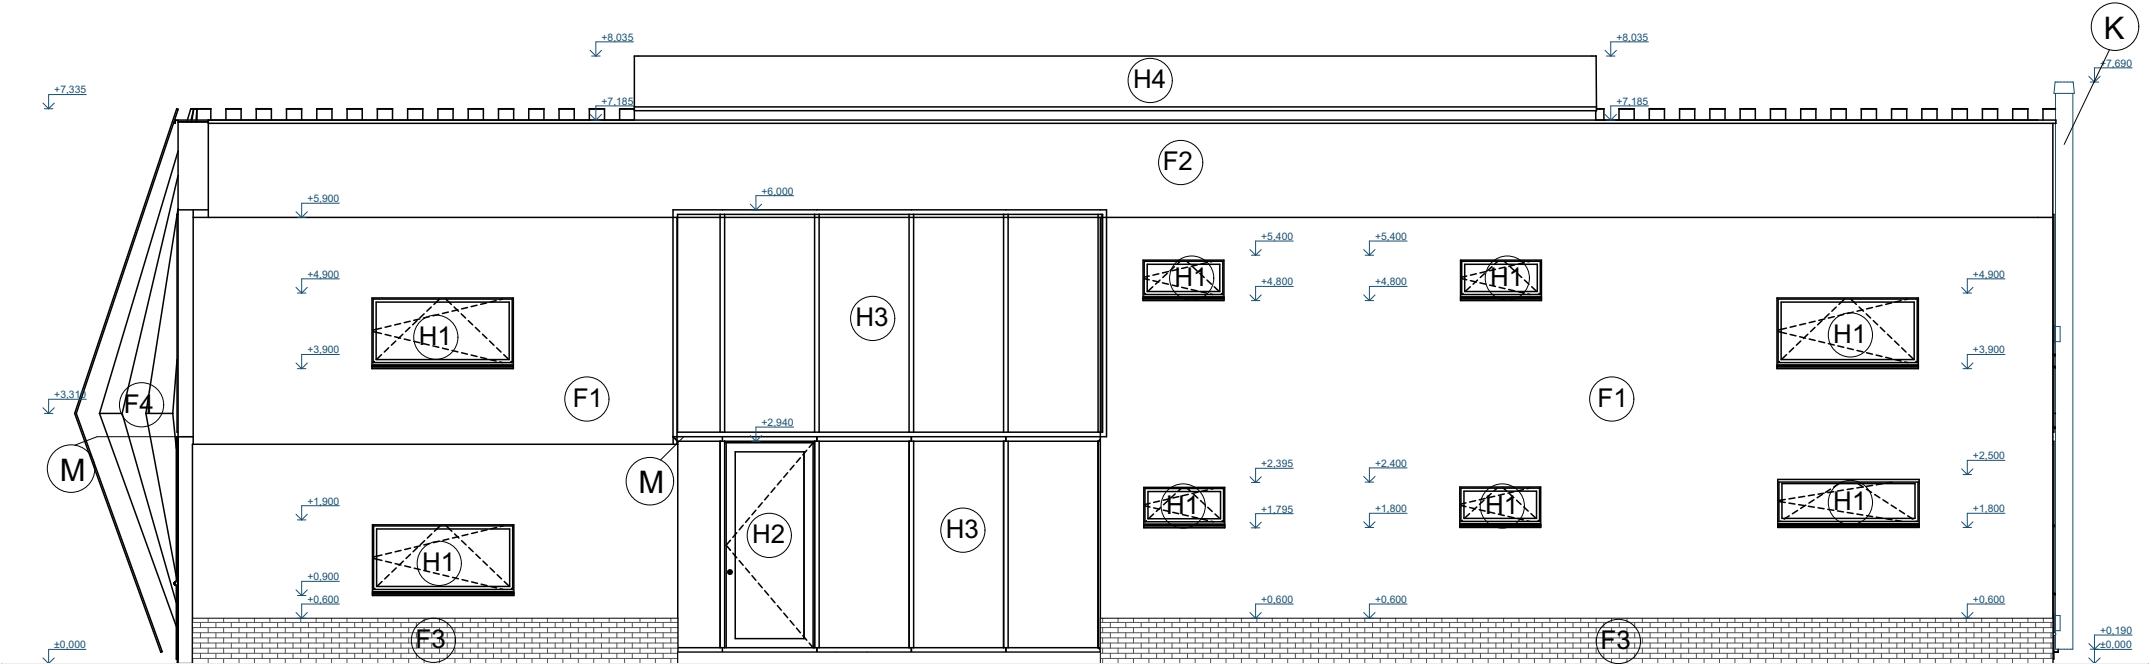

Západný pohľad

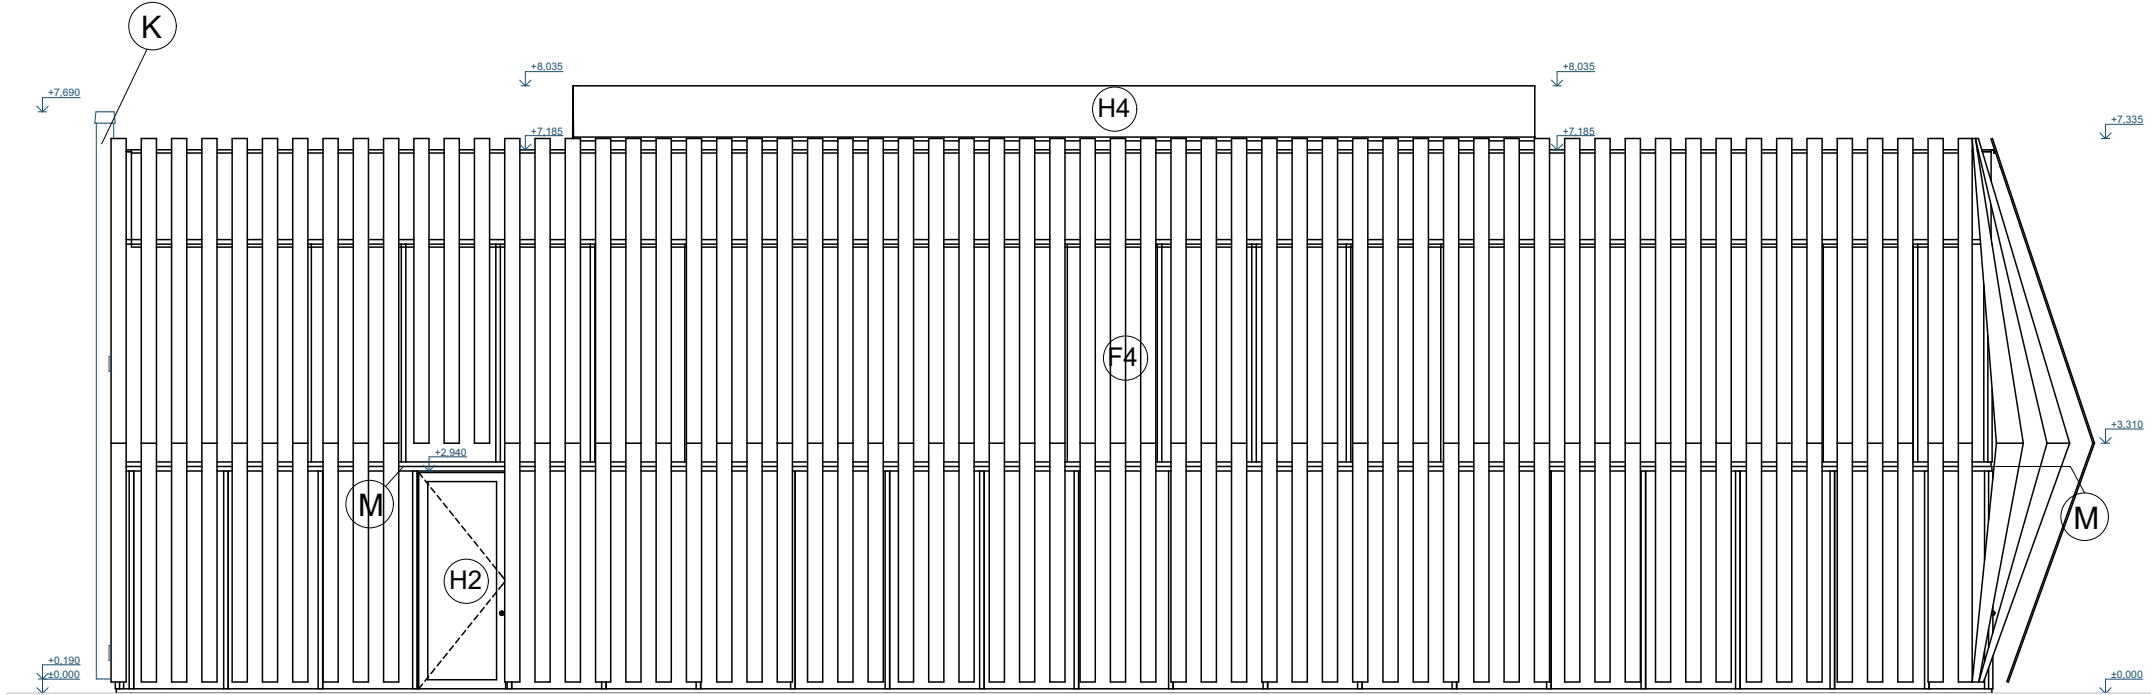


- (F1) Tenkovrstvová silikónová omietka, Baumit Silikonputz, farba biela
- (F2) Tenkovrstvová silikónová omietka, Baumit Silikonputz, farba svetlo šedá
- (F3) Exteriérový betónový obklad
- (F4) Lamely z vodovzdornej preglejky
- (H1) Drevené okná, farba hnedá
- (H2) Hliníkové dvere, farba antracitová
- (H3) Ľahký obvodový plášť, hliníkové profily
- (H4) Zasklenie svetlíka tvorí bezpečnostné izolačné sklo
- (M) Sklenená markíza z vrstveného bezpečnostného skla
- (K) Komínové teleso z nehrdzavejúcej ocele

POZNÁMKY:

VÝUKOVÁ VERZE ARCHICADU

- Stavebné práce realizovať podľa platných STN a technologických predpisov aplikovaných stavebných hmôt a materiálov.
- Zhotovená dokumentácia v stupni pre stavebné povolenie nenahrádza realizačnú dokumentáciu.
- Táto dokumentácia nenahrádza dielenskú dokumentáciu dodávateľa.
- Všetky nejasnosti ako aj možné zmeny v projektovej dokumentácii je potrebné riešiť s autorom projektu.
- Zhotoviteľ je povinný o zistených chybách v dokumentácii bezodkladne informovať projektanta príslušnej časti.
- Na stavenisku je nutné zabezpečiť BOZP.
- Táto projektová dokumentácia je podľa §3 ods. 6 zákona 185/2015 z.z. platnom znení architektonickým dielom.
- Neoprávnený zásah do autorských práv súvisiacich s dielom je trestný podľa §283 ods. 1 zákona č. 300/2005 trestného zákona v plnom znení.
- Počas realizácie je nutné dodržiavať všetky platné normy a nariadenie Slovenskej republiky.

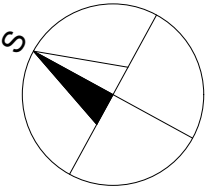

+0,000 = 495 m.n.m.

Ateliér 1

Názov stavby:

KNIŽNICA

Vedúci záv. práce:

prof. Ing. Jozef Štefko, CSc.

Vypracoval:

Pavína Cingelová

Novostavba

Objekt:

Knižnica

Miesto stavby:

Turčianske Teplice

Profesia:

Projektová dokumentácia k stavebnému povoleniu

Názov výkresu:

Pohľady



ŽILINSKÁ UNIVERZITA V ŽILINE
Stavebná fakulta

Katedra pozemného stavitelstva
a urbanizmu

Dátum zadania:	9/2025
Dátum odovzdania:	5/2026
Formát:	A3
Mierka:	Č. výkresu:
1:100	A-08