
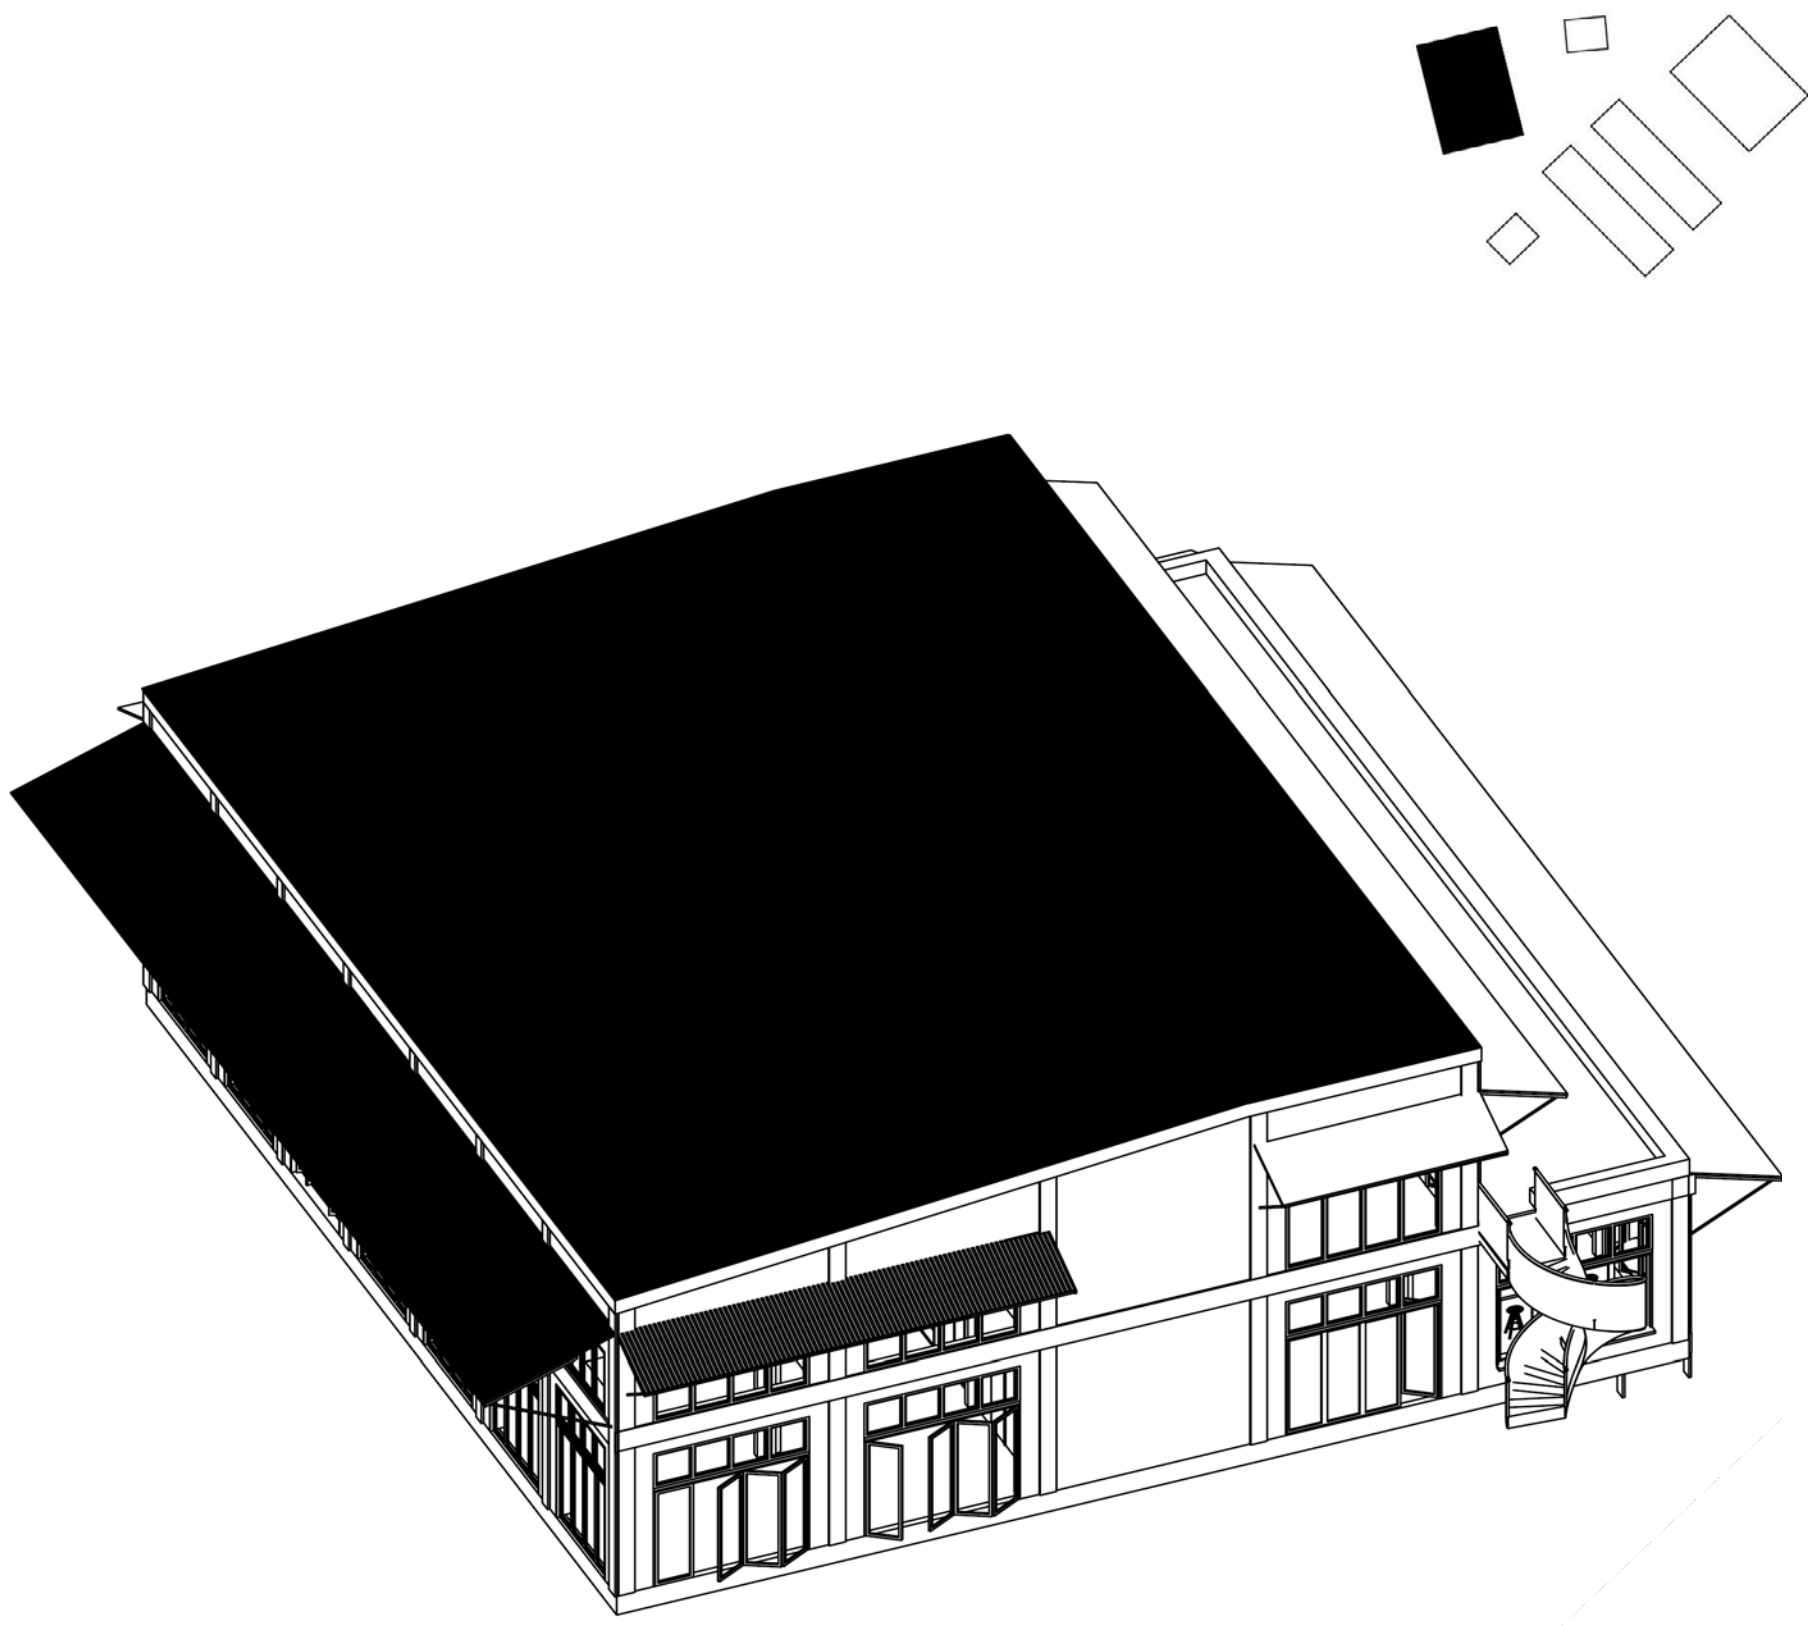


textilní cirkulační centrum

situace 1np 1:500

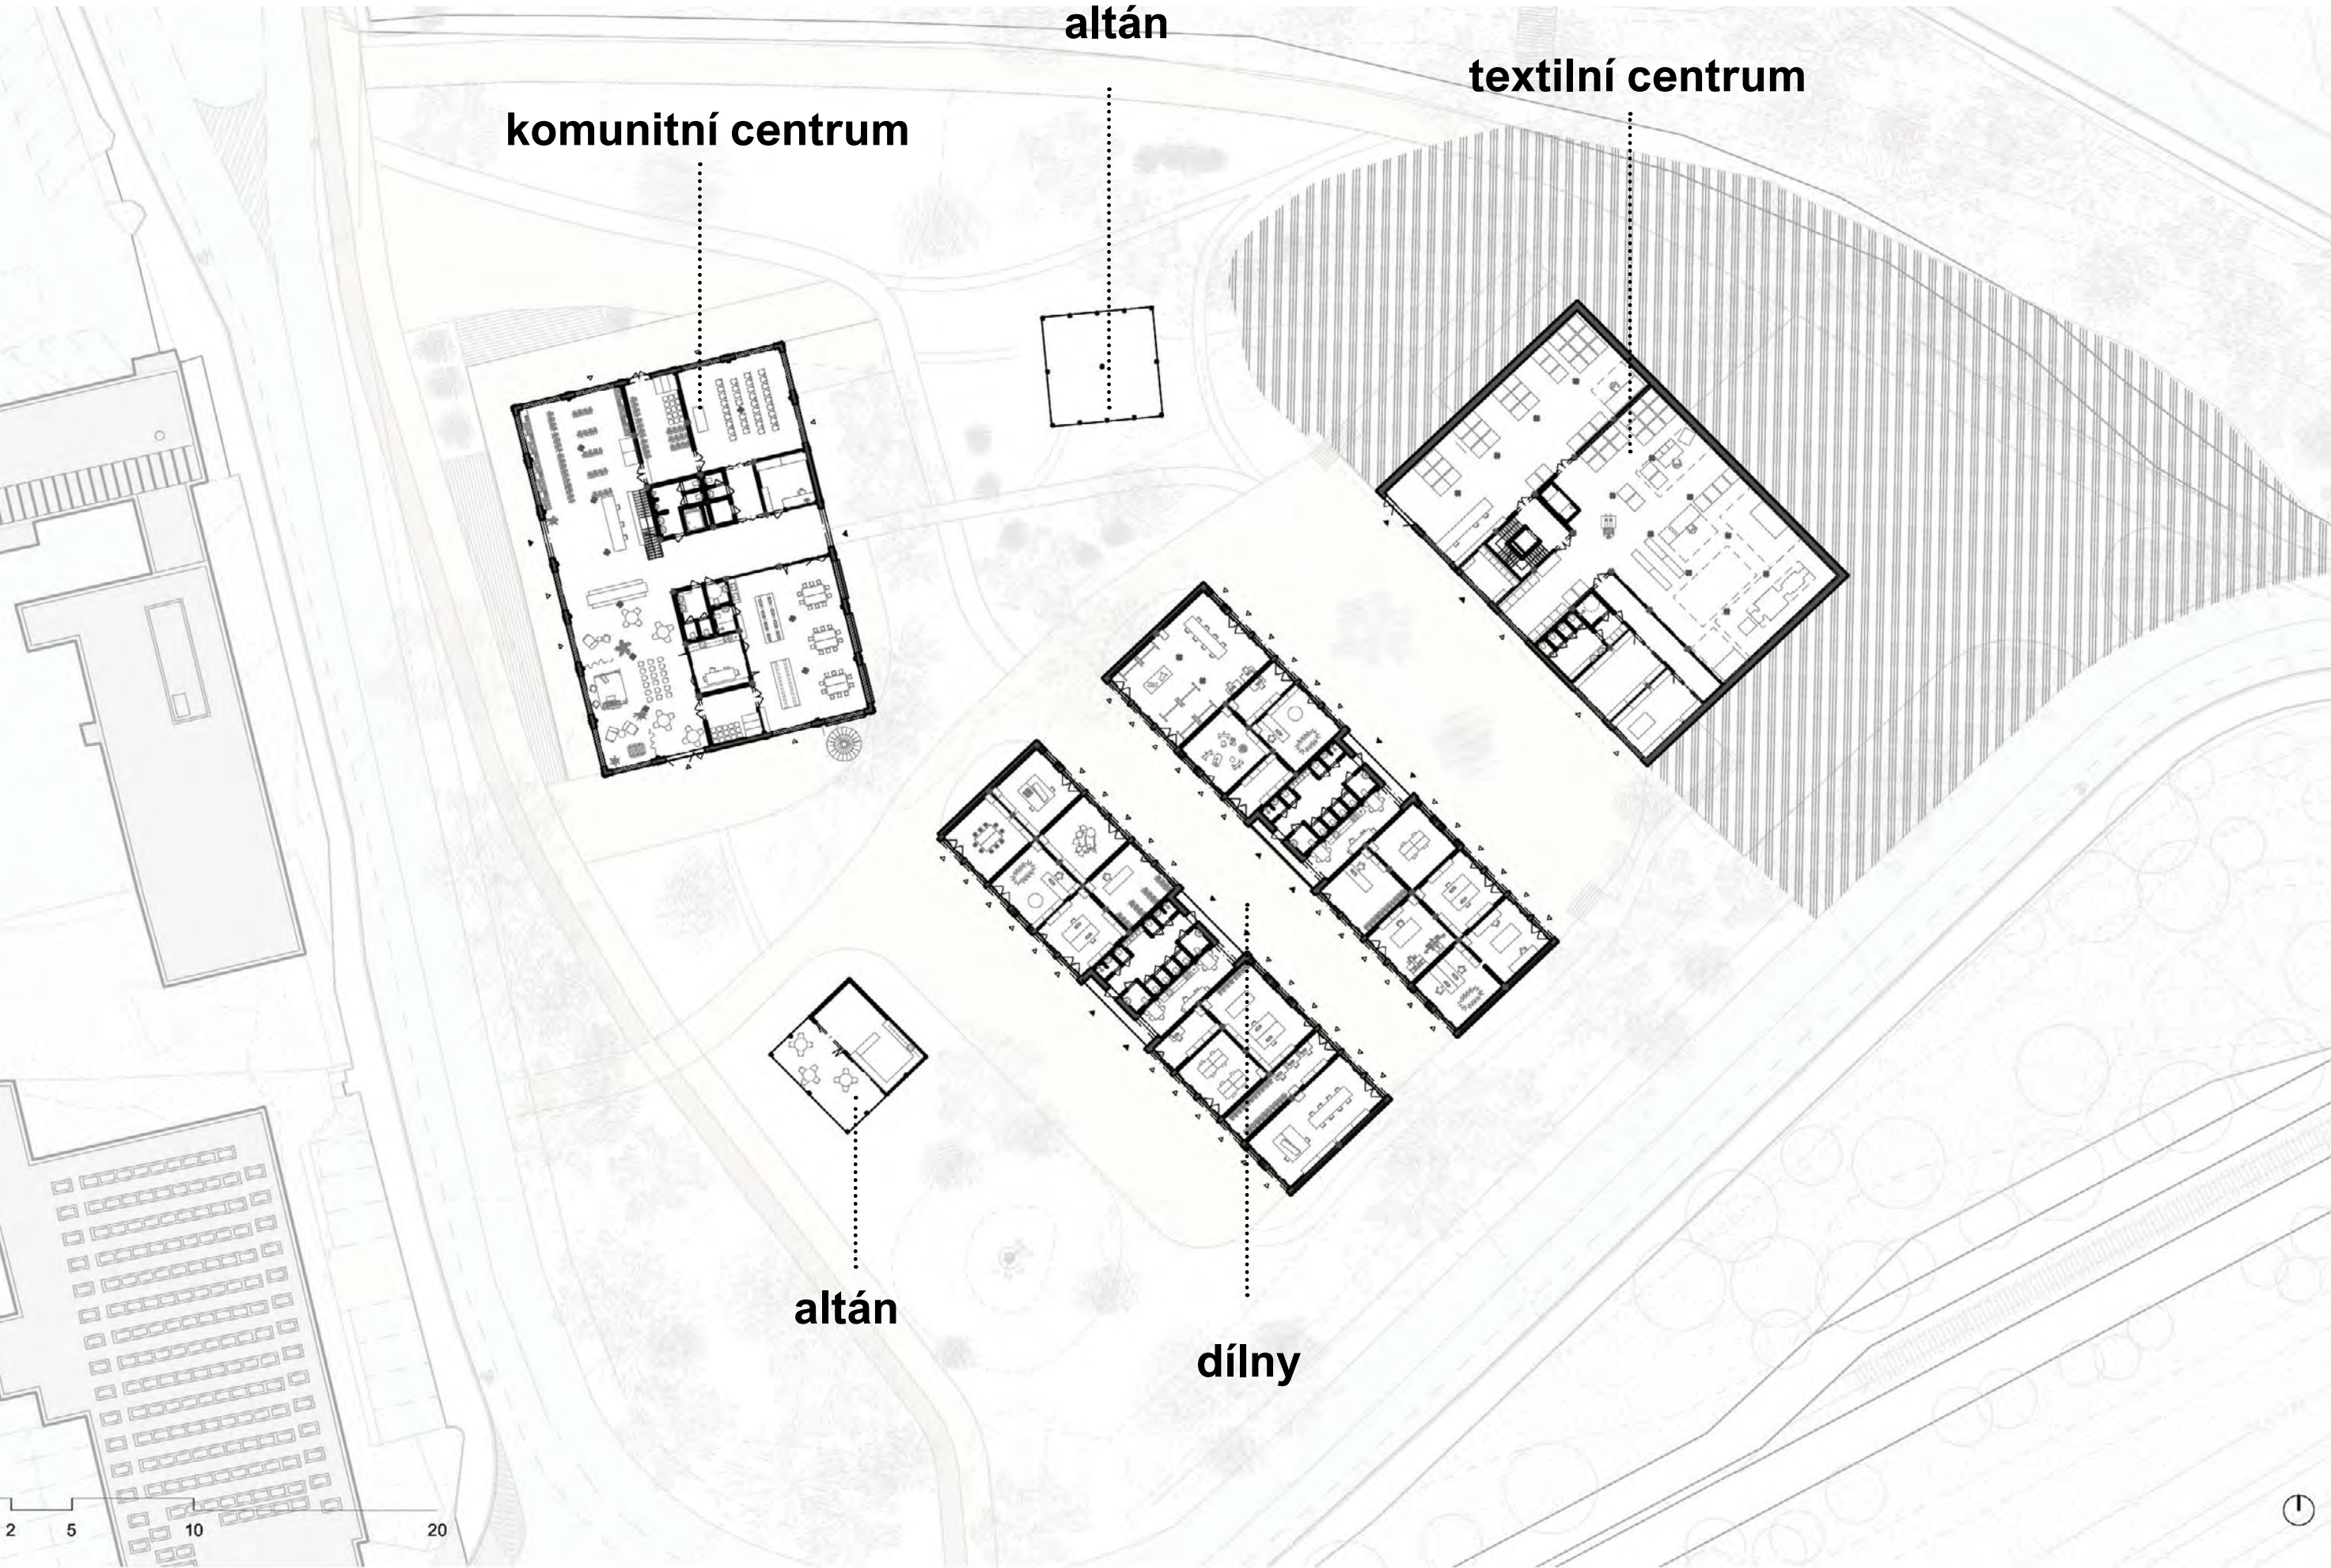


komunitní centrum

1np 1:100





2np 1:100

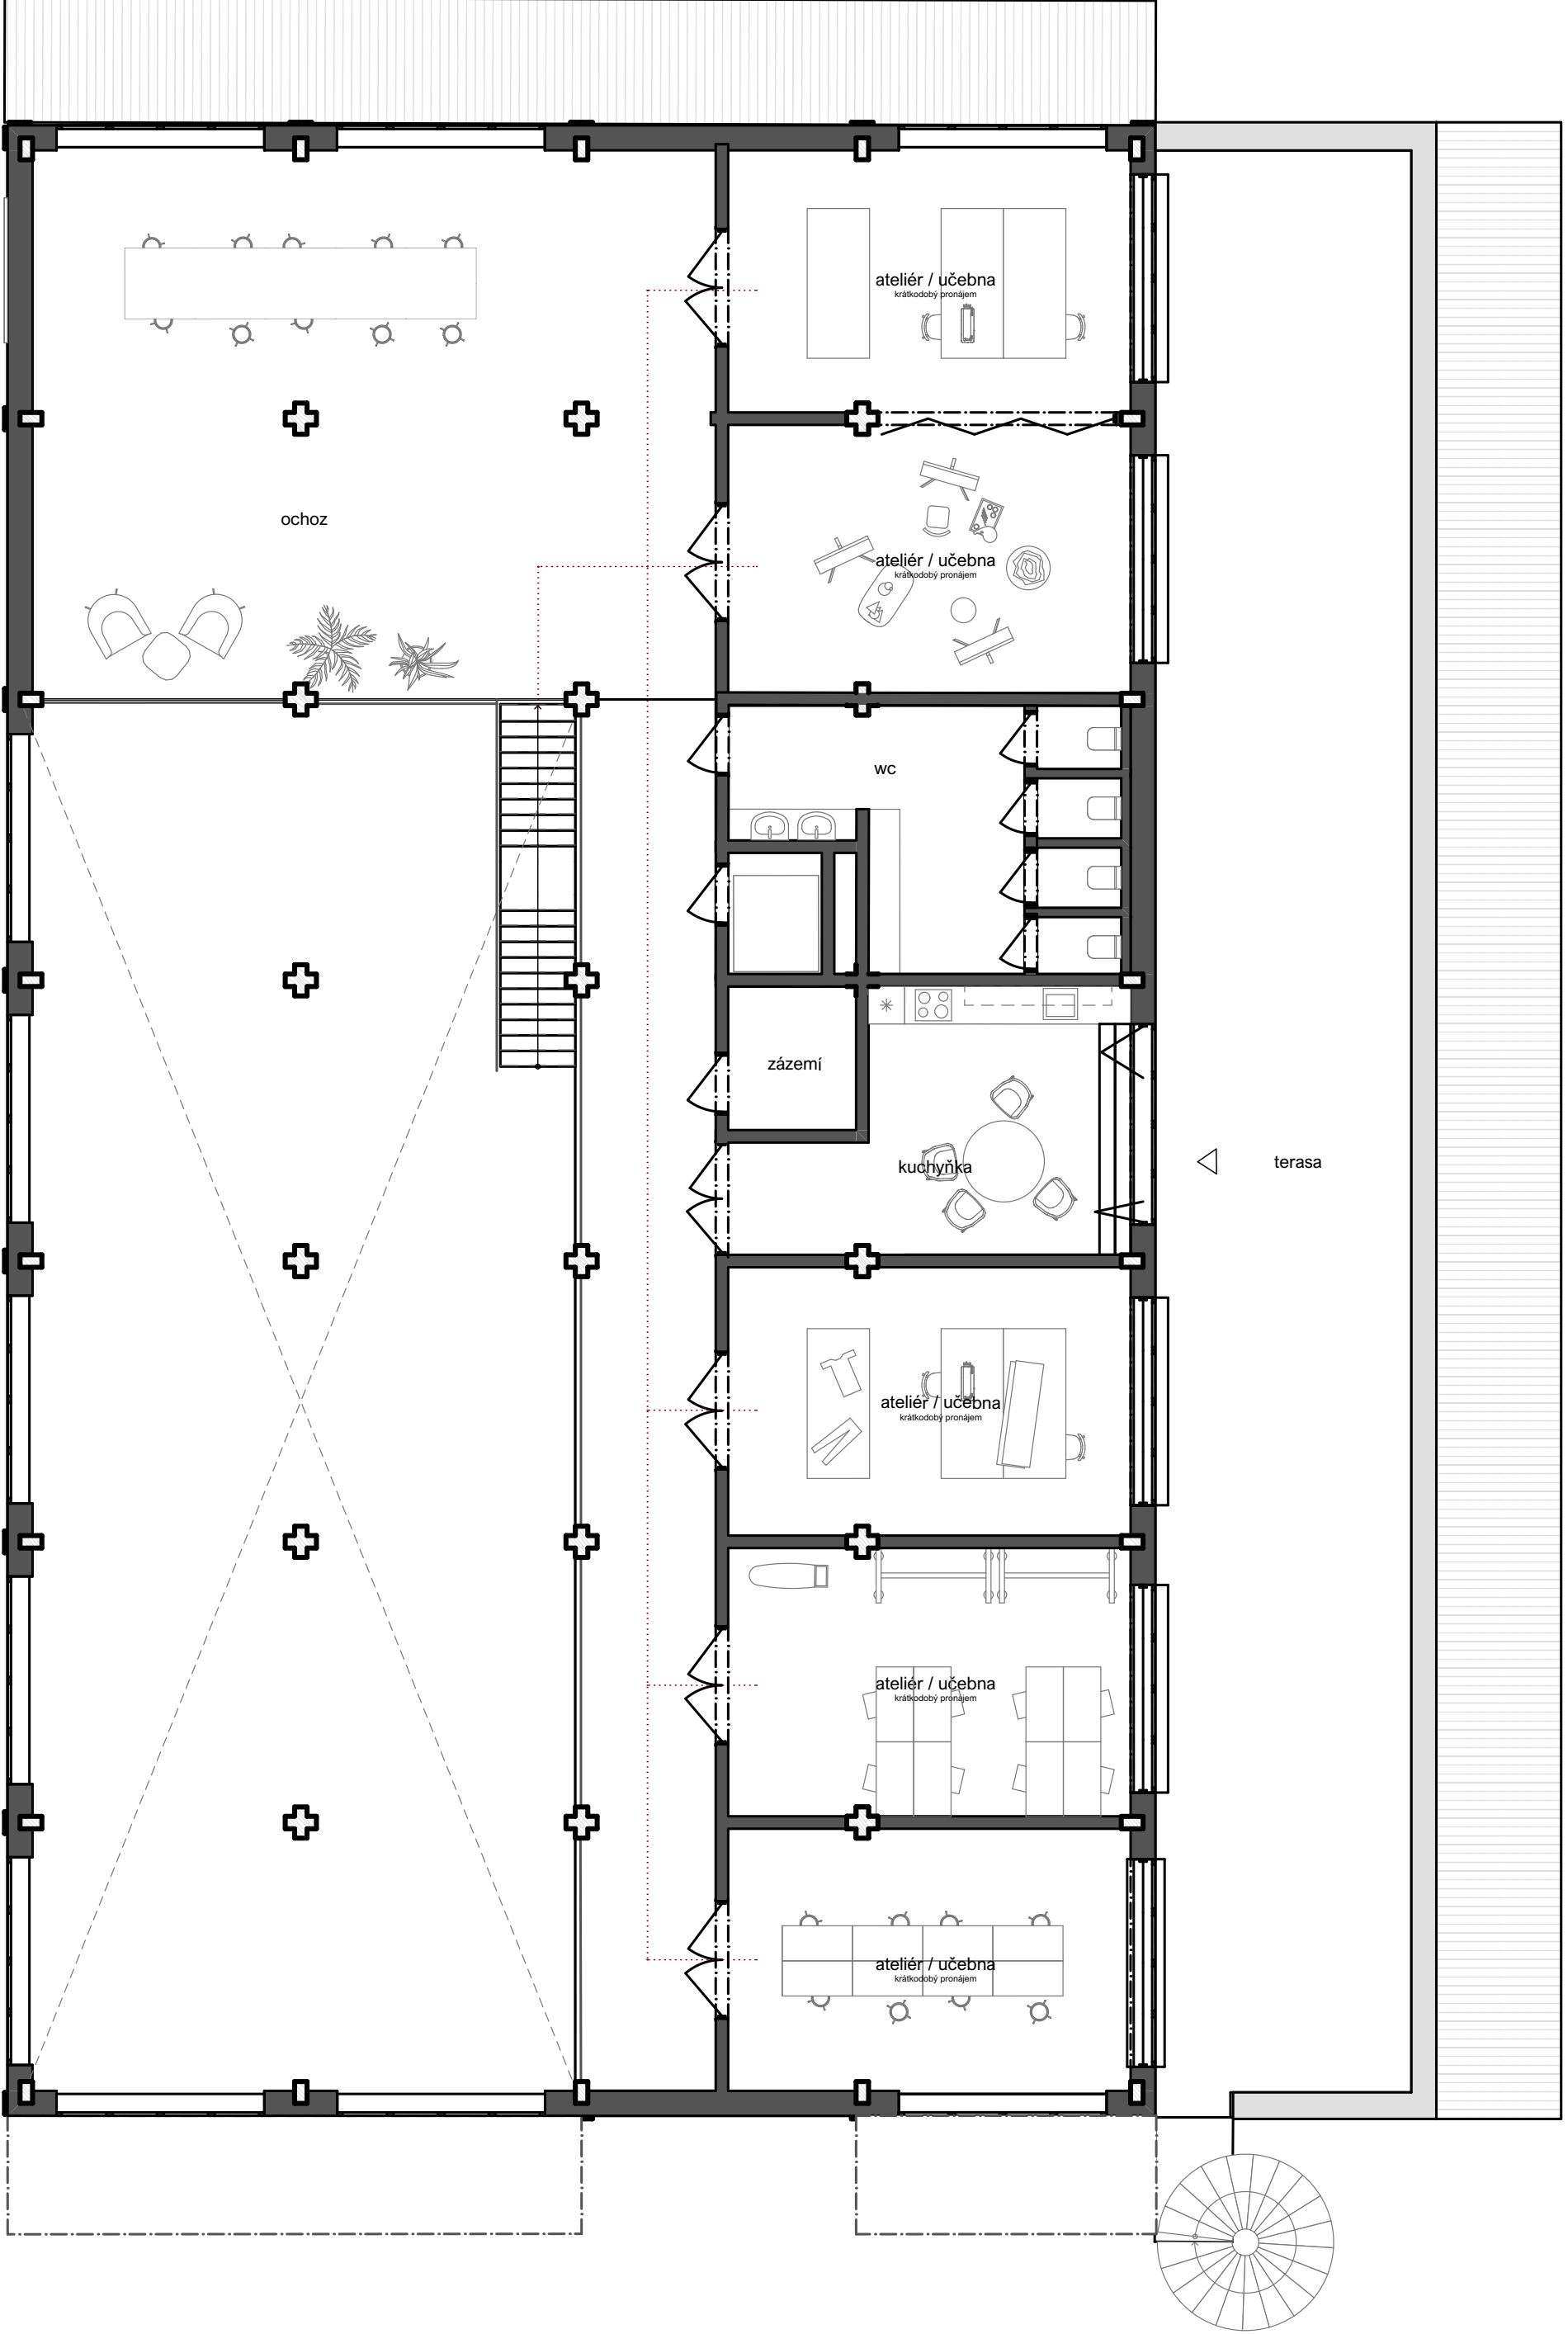


textilní centrum - třídírna



1np 1:100

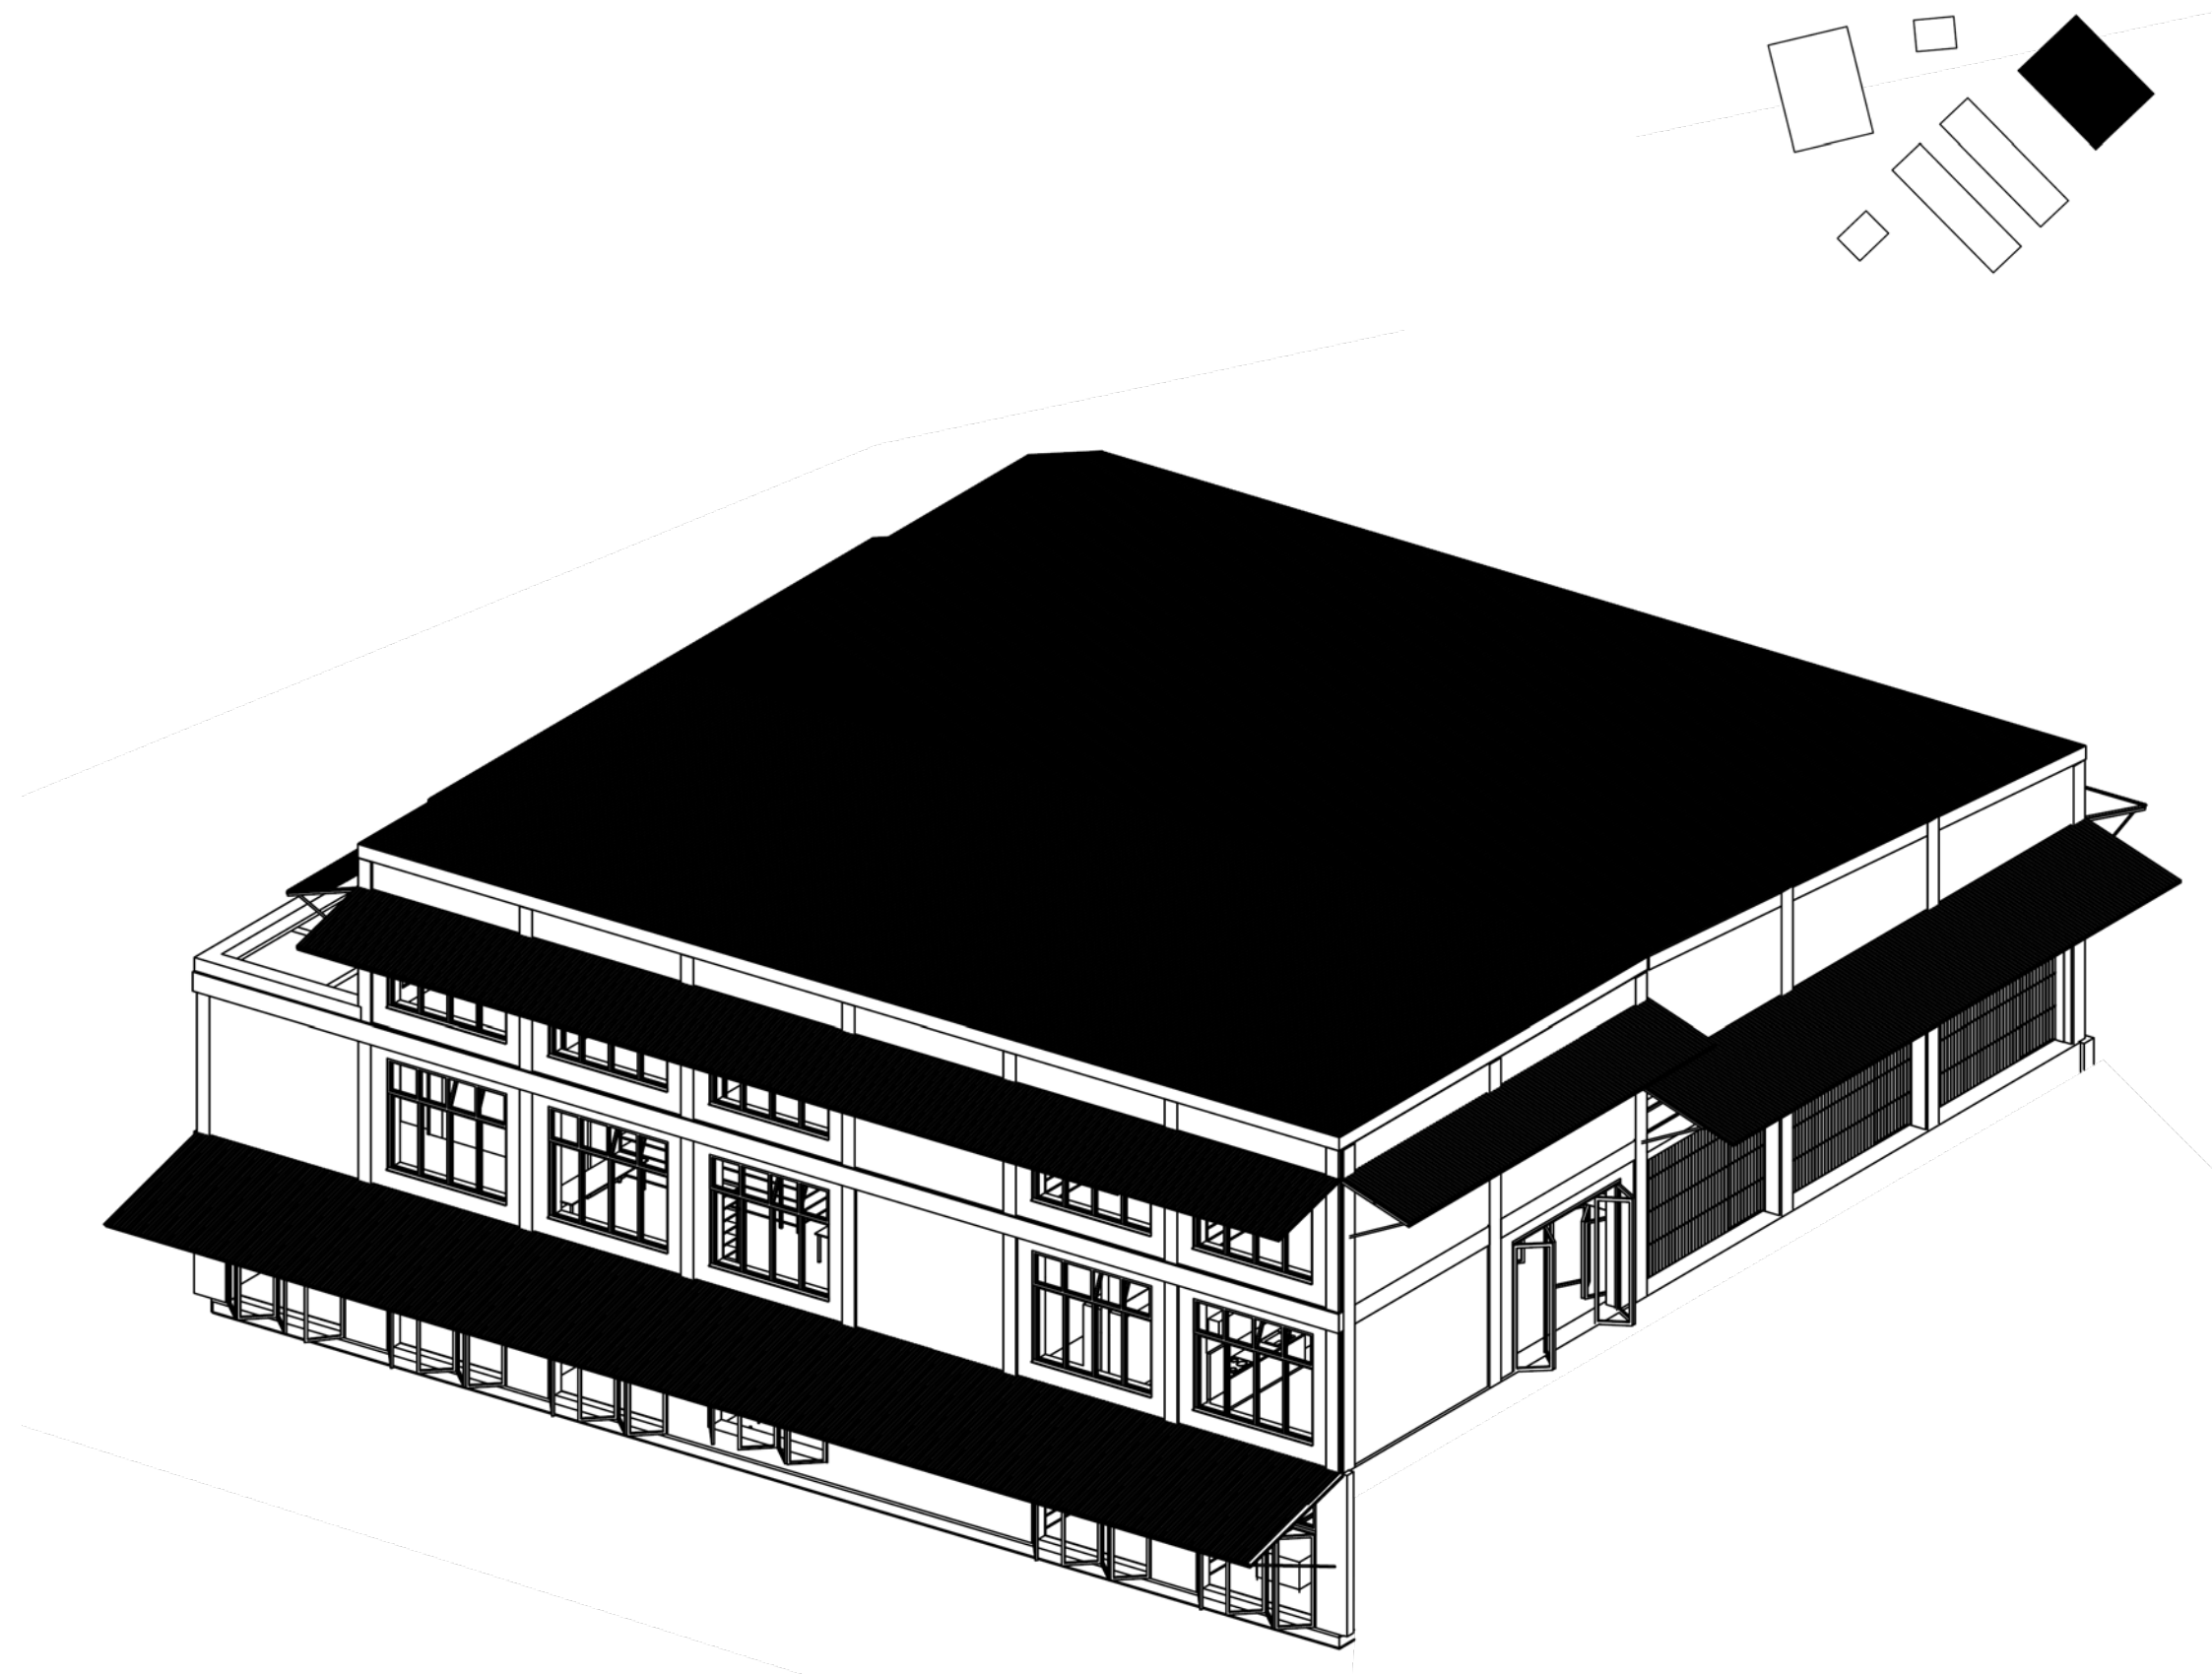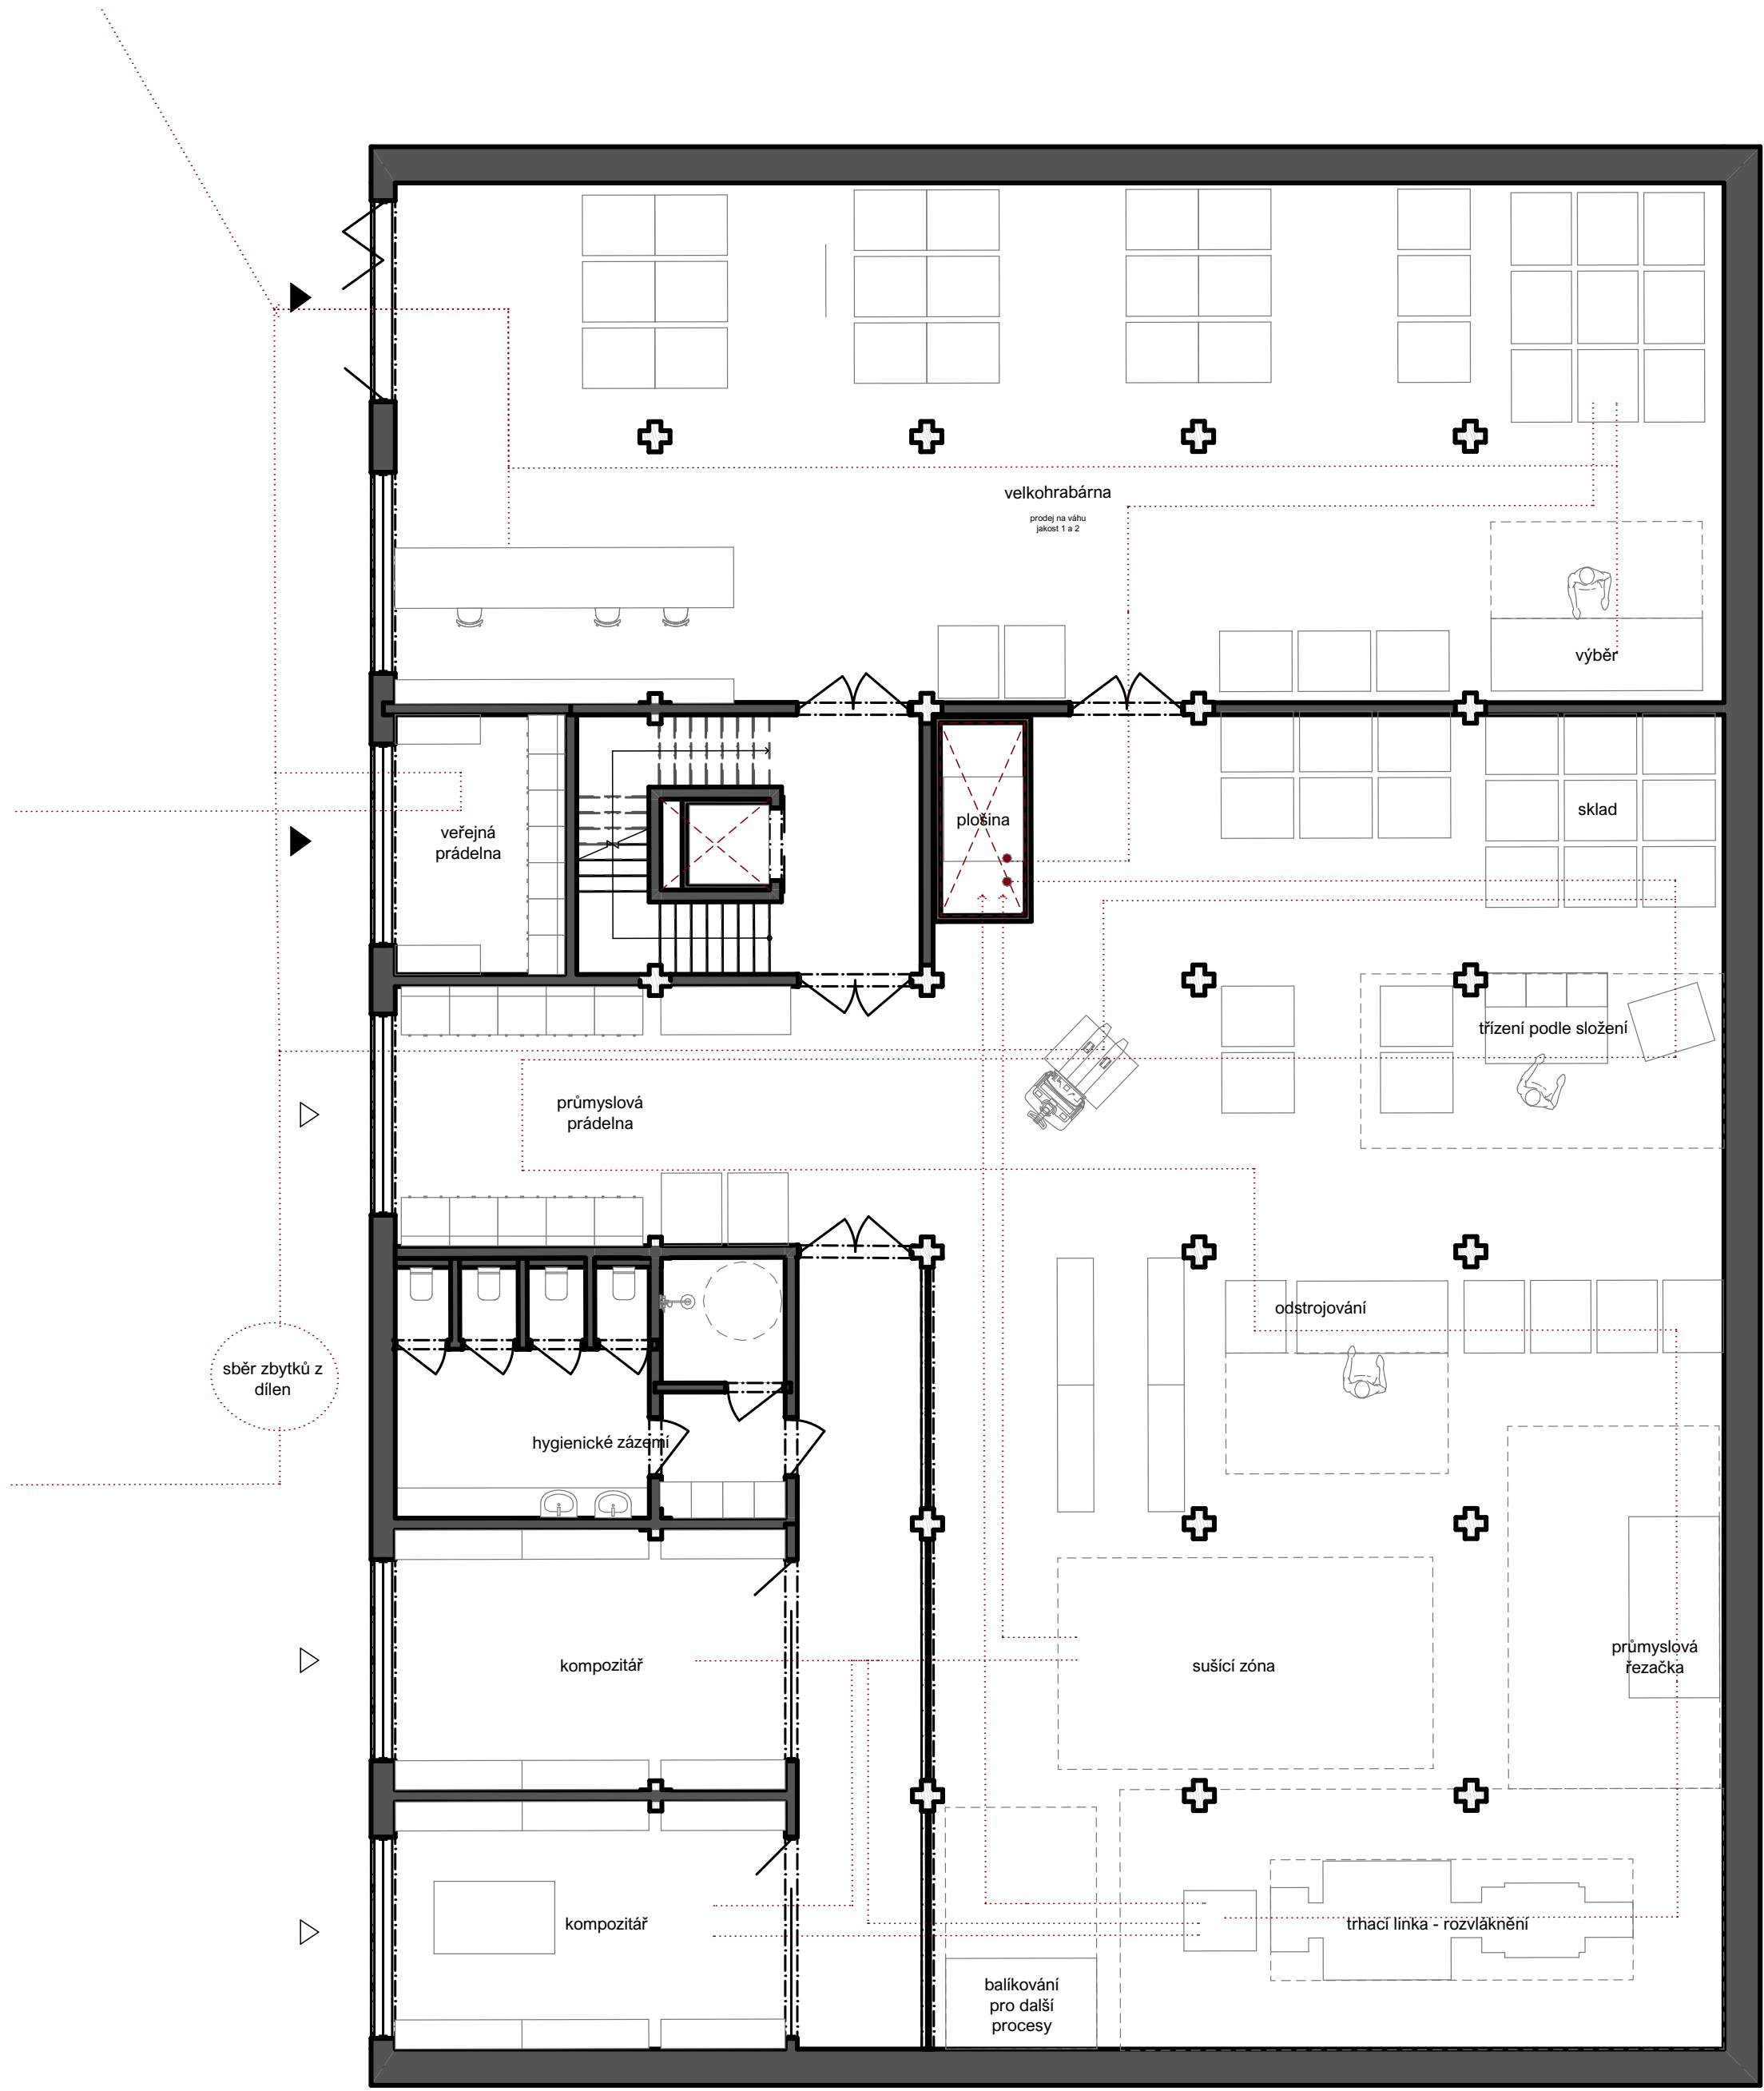

2np 1:100



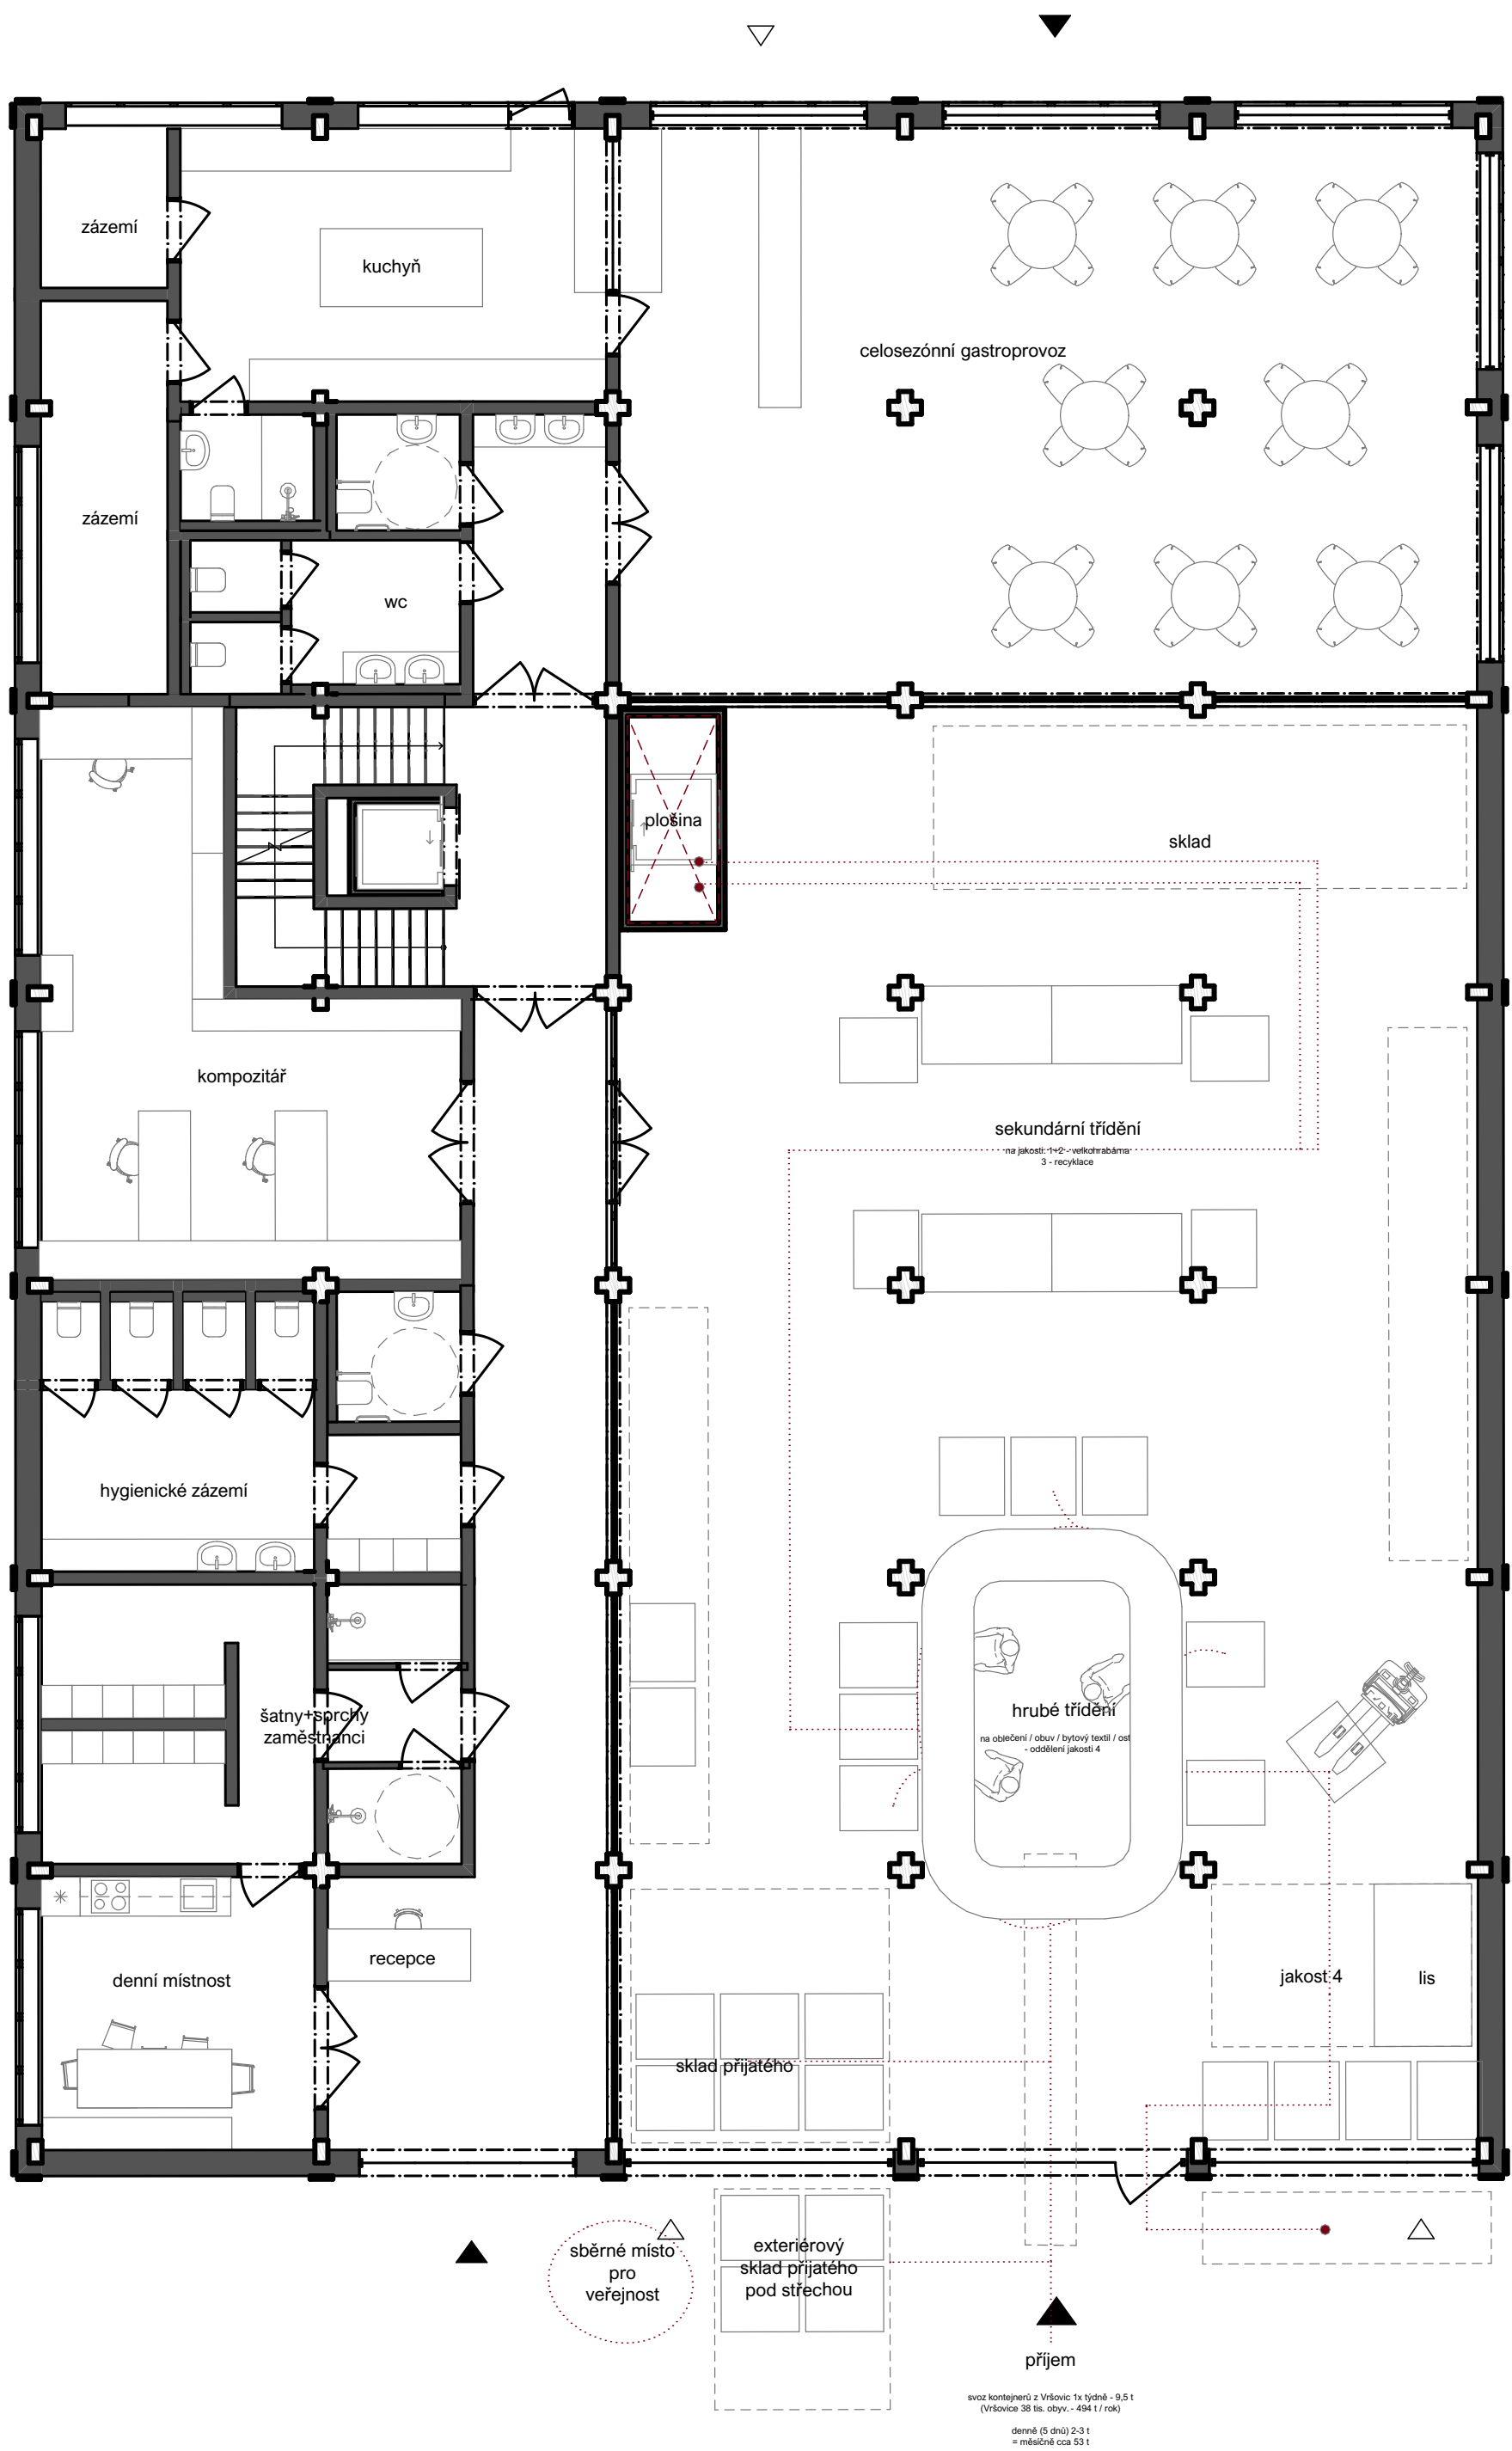


3np 1:100

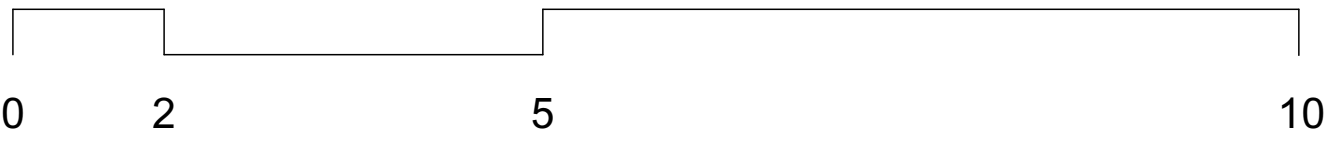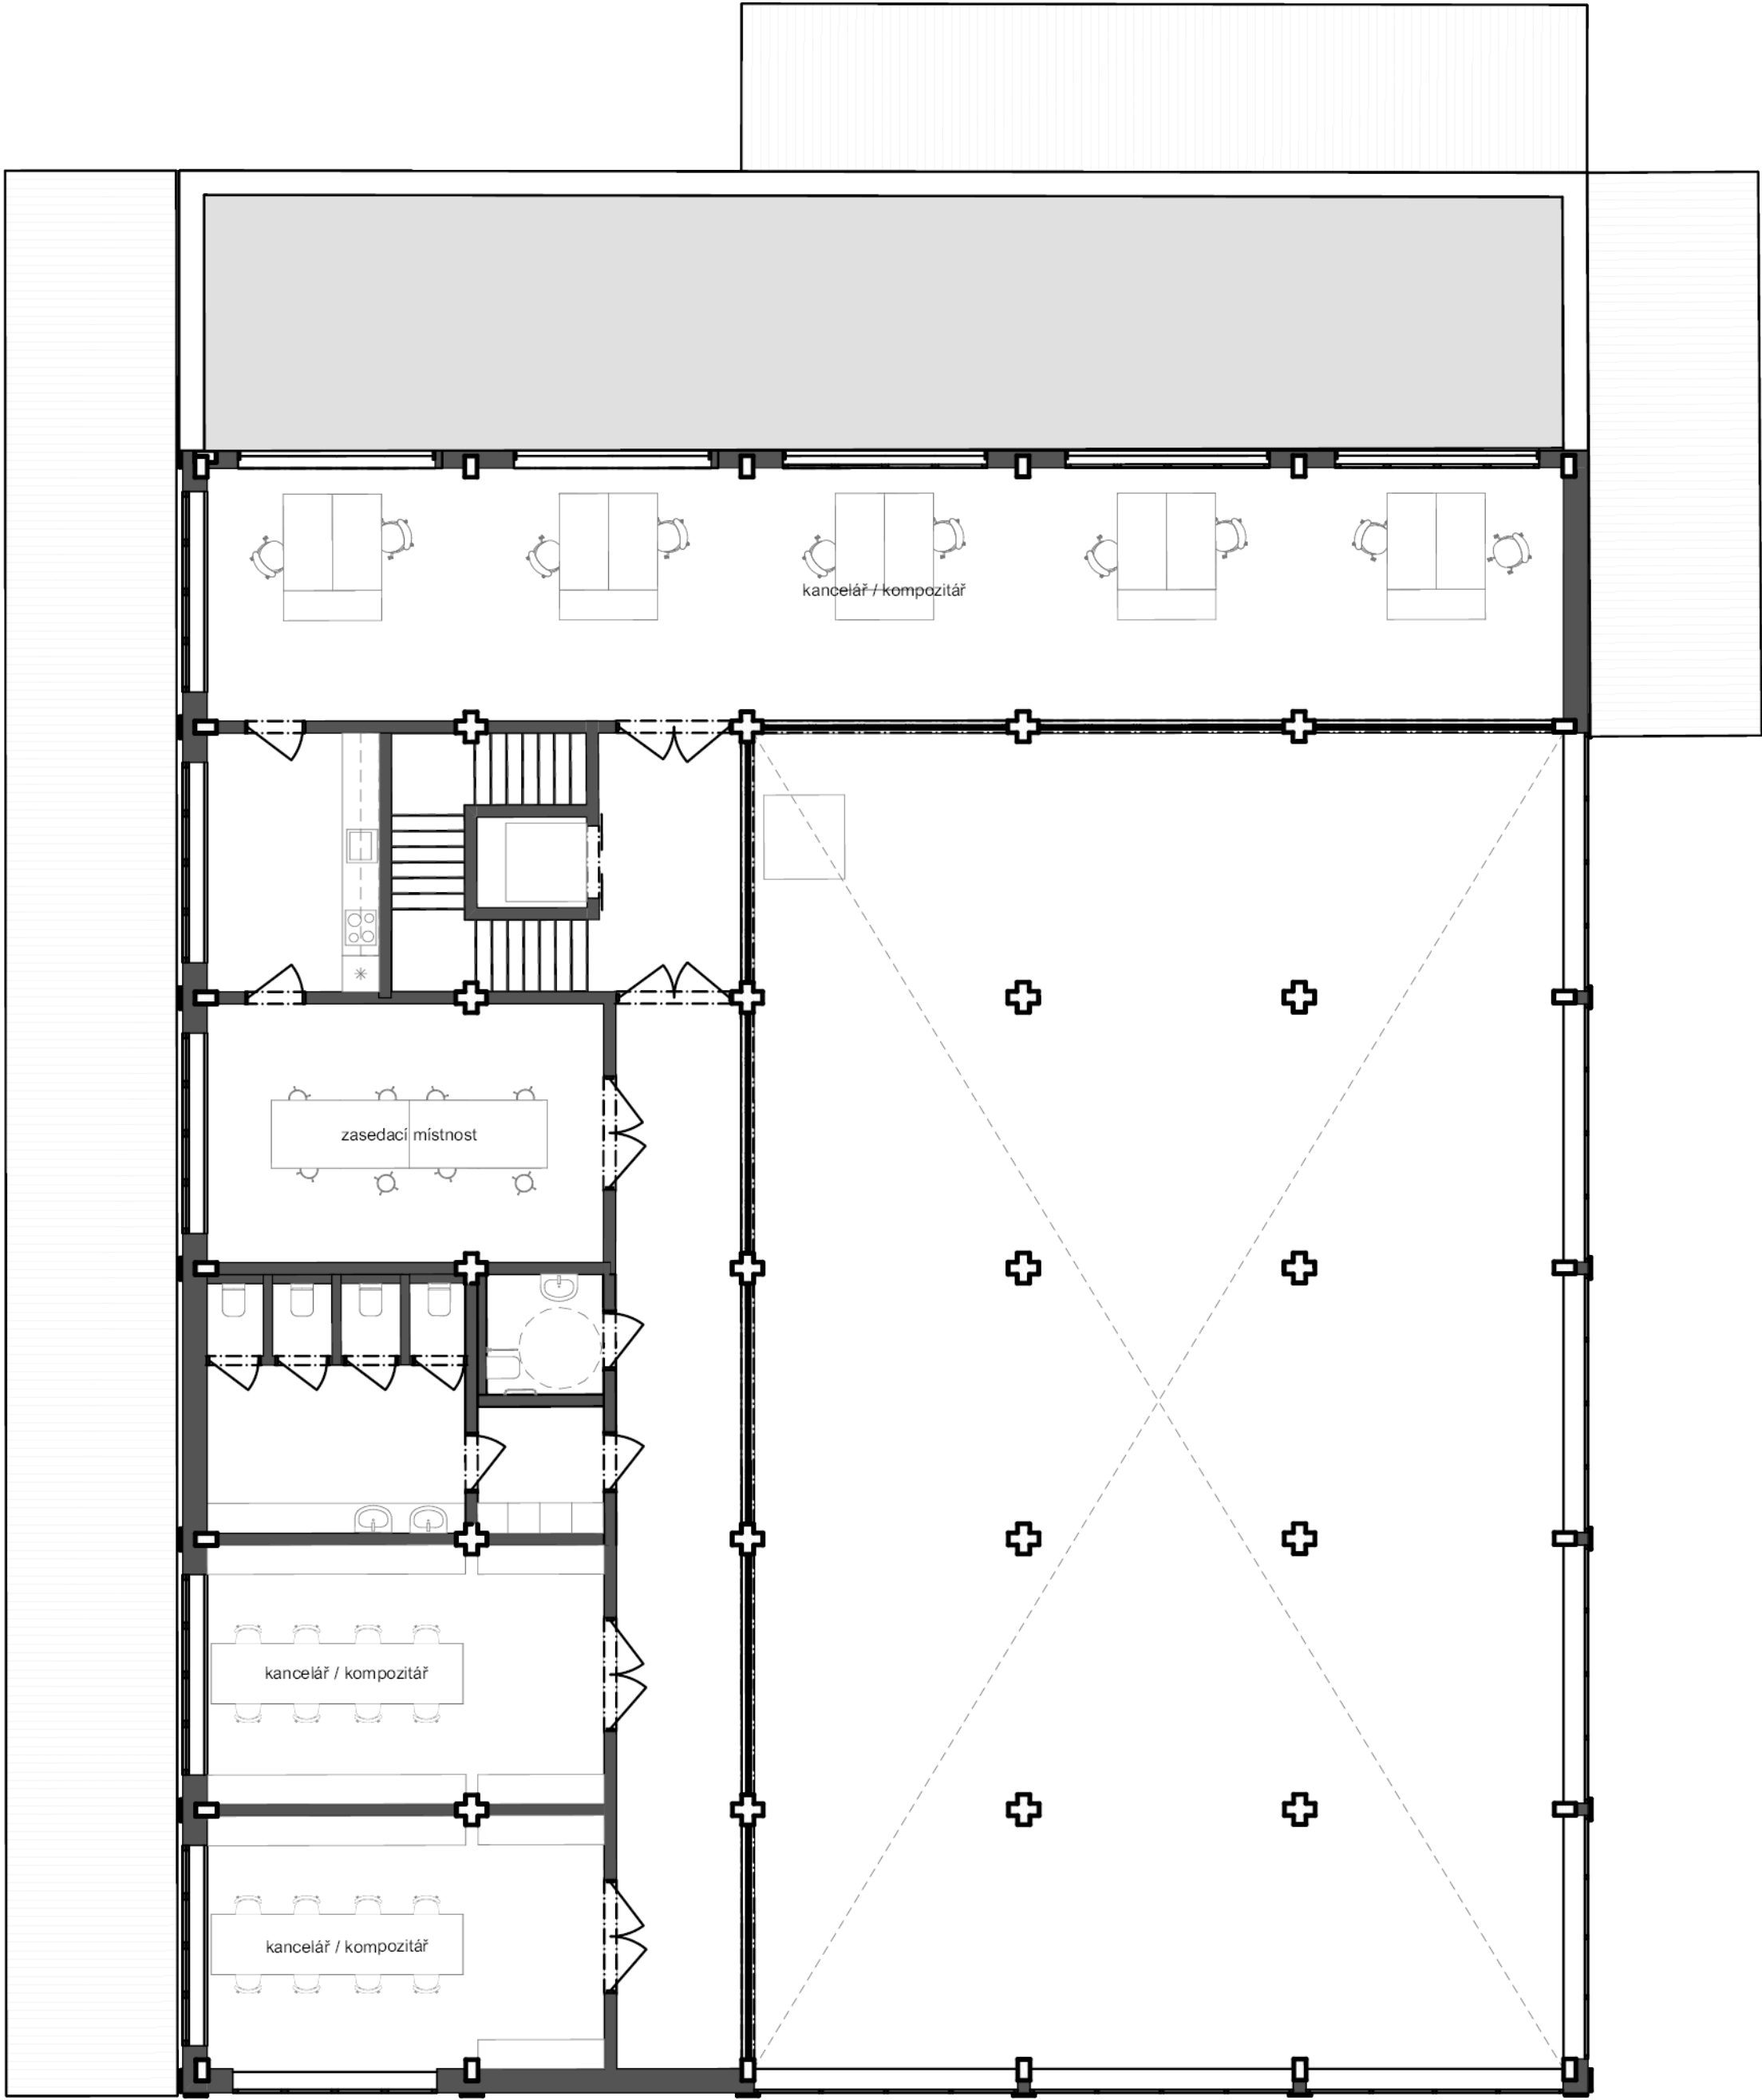

dílny - pronajímatelné variabilní jednotky

1np 1:100

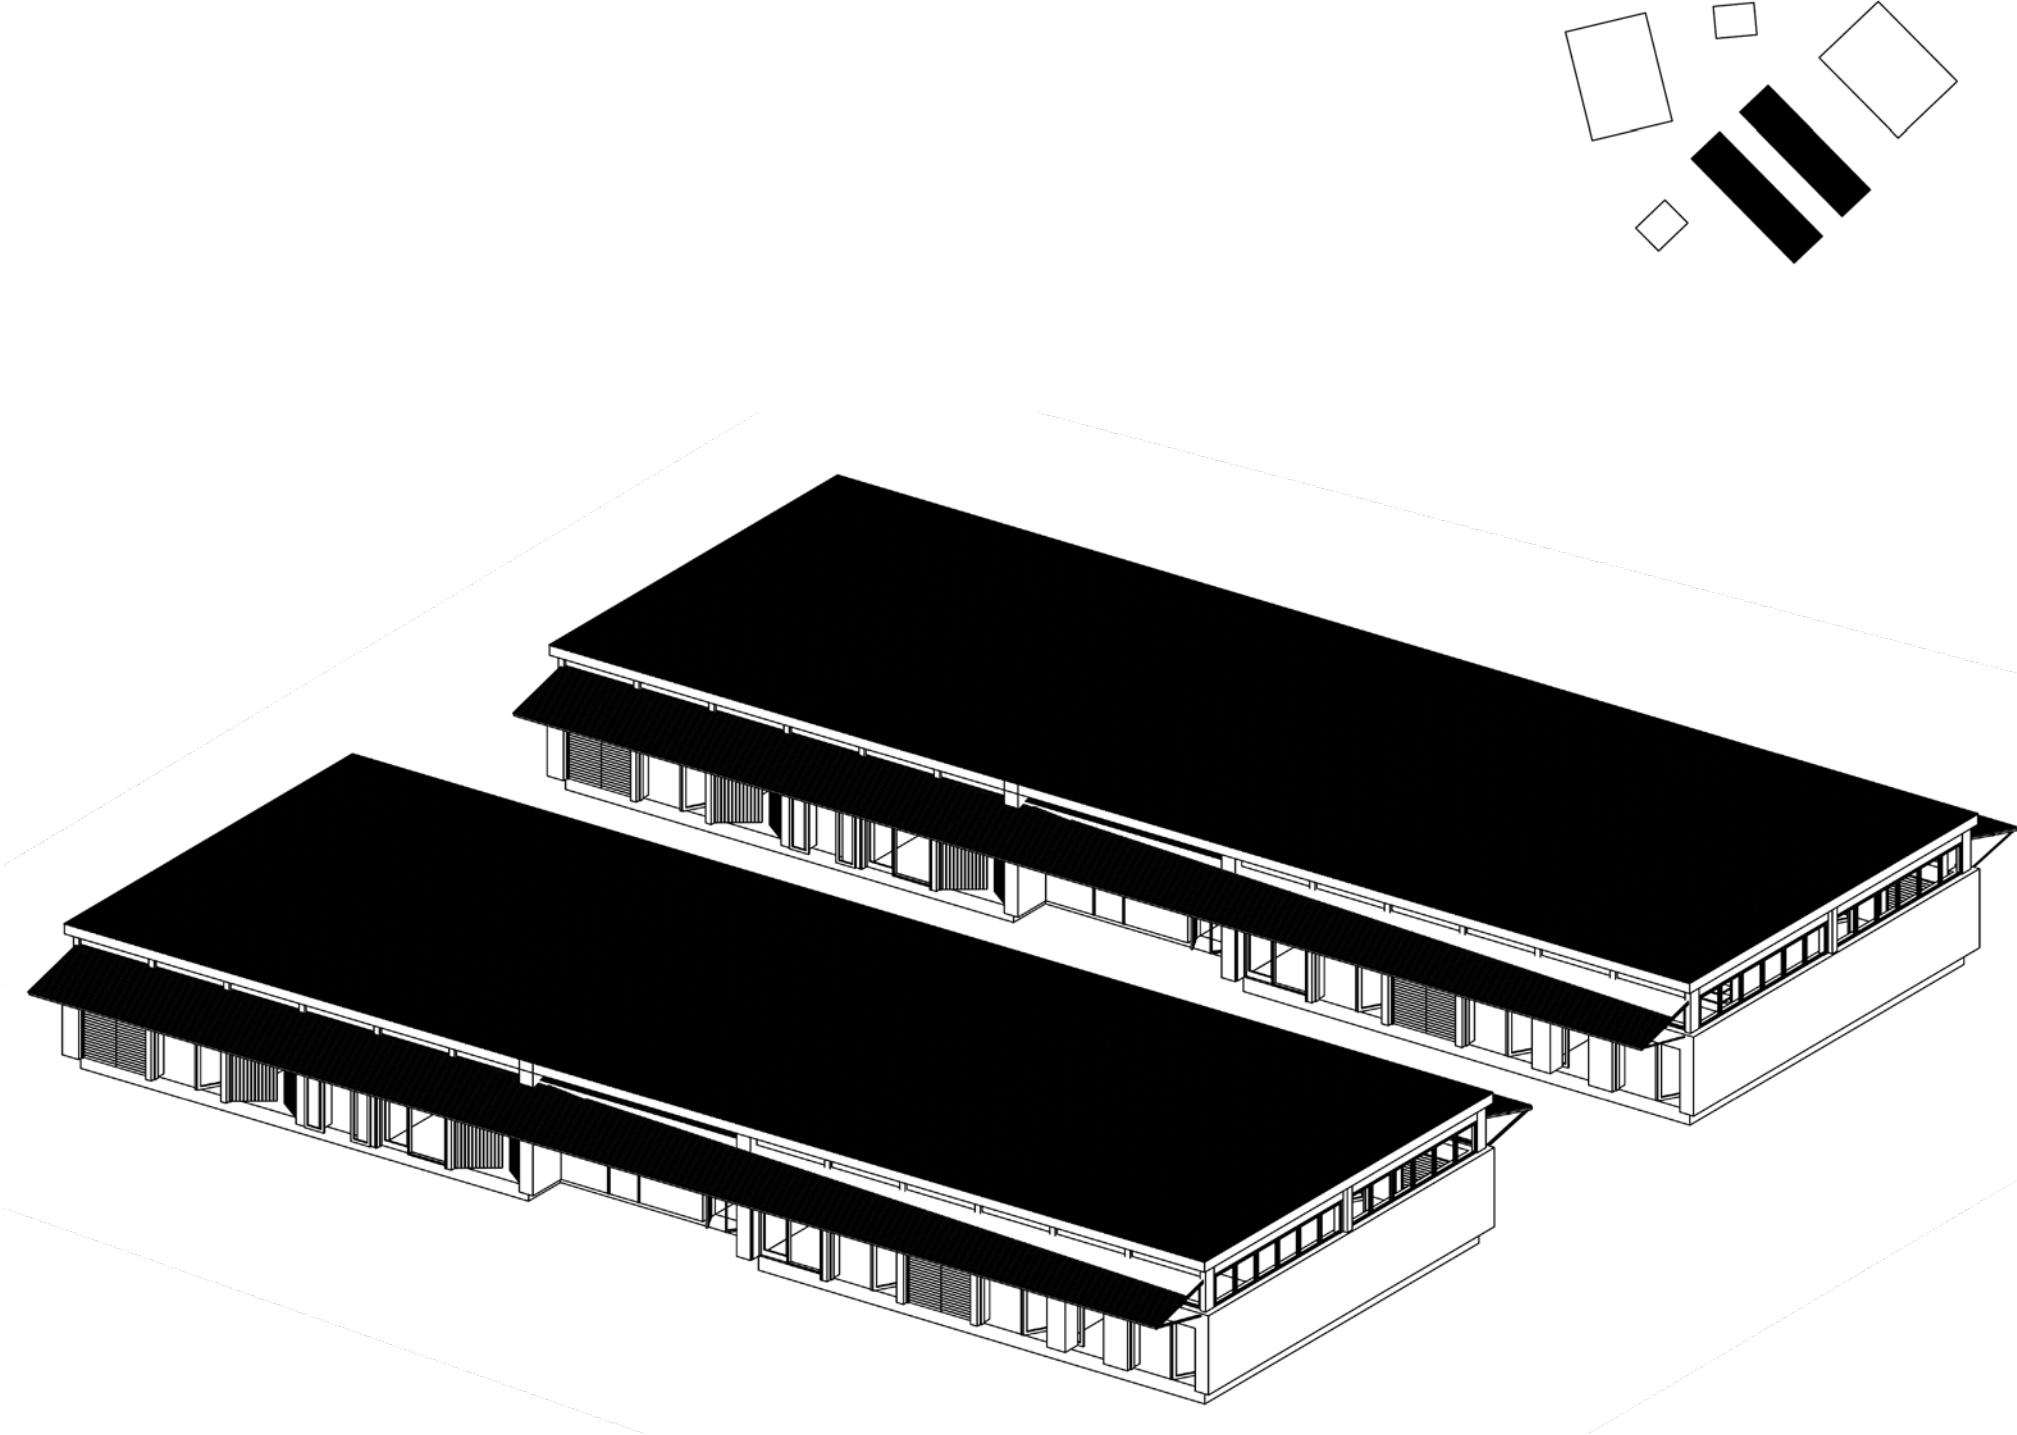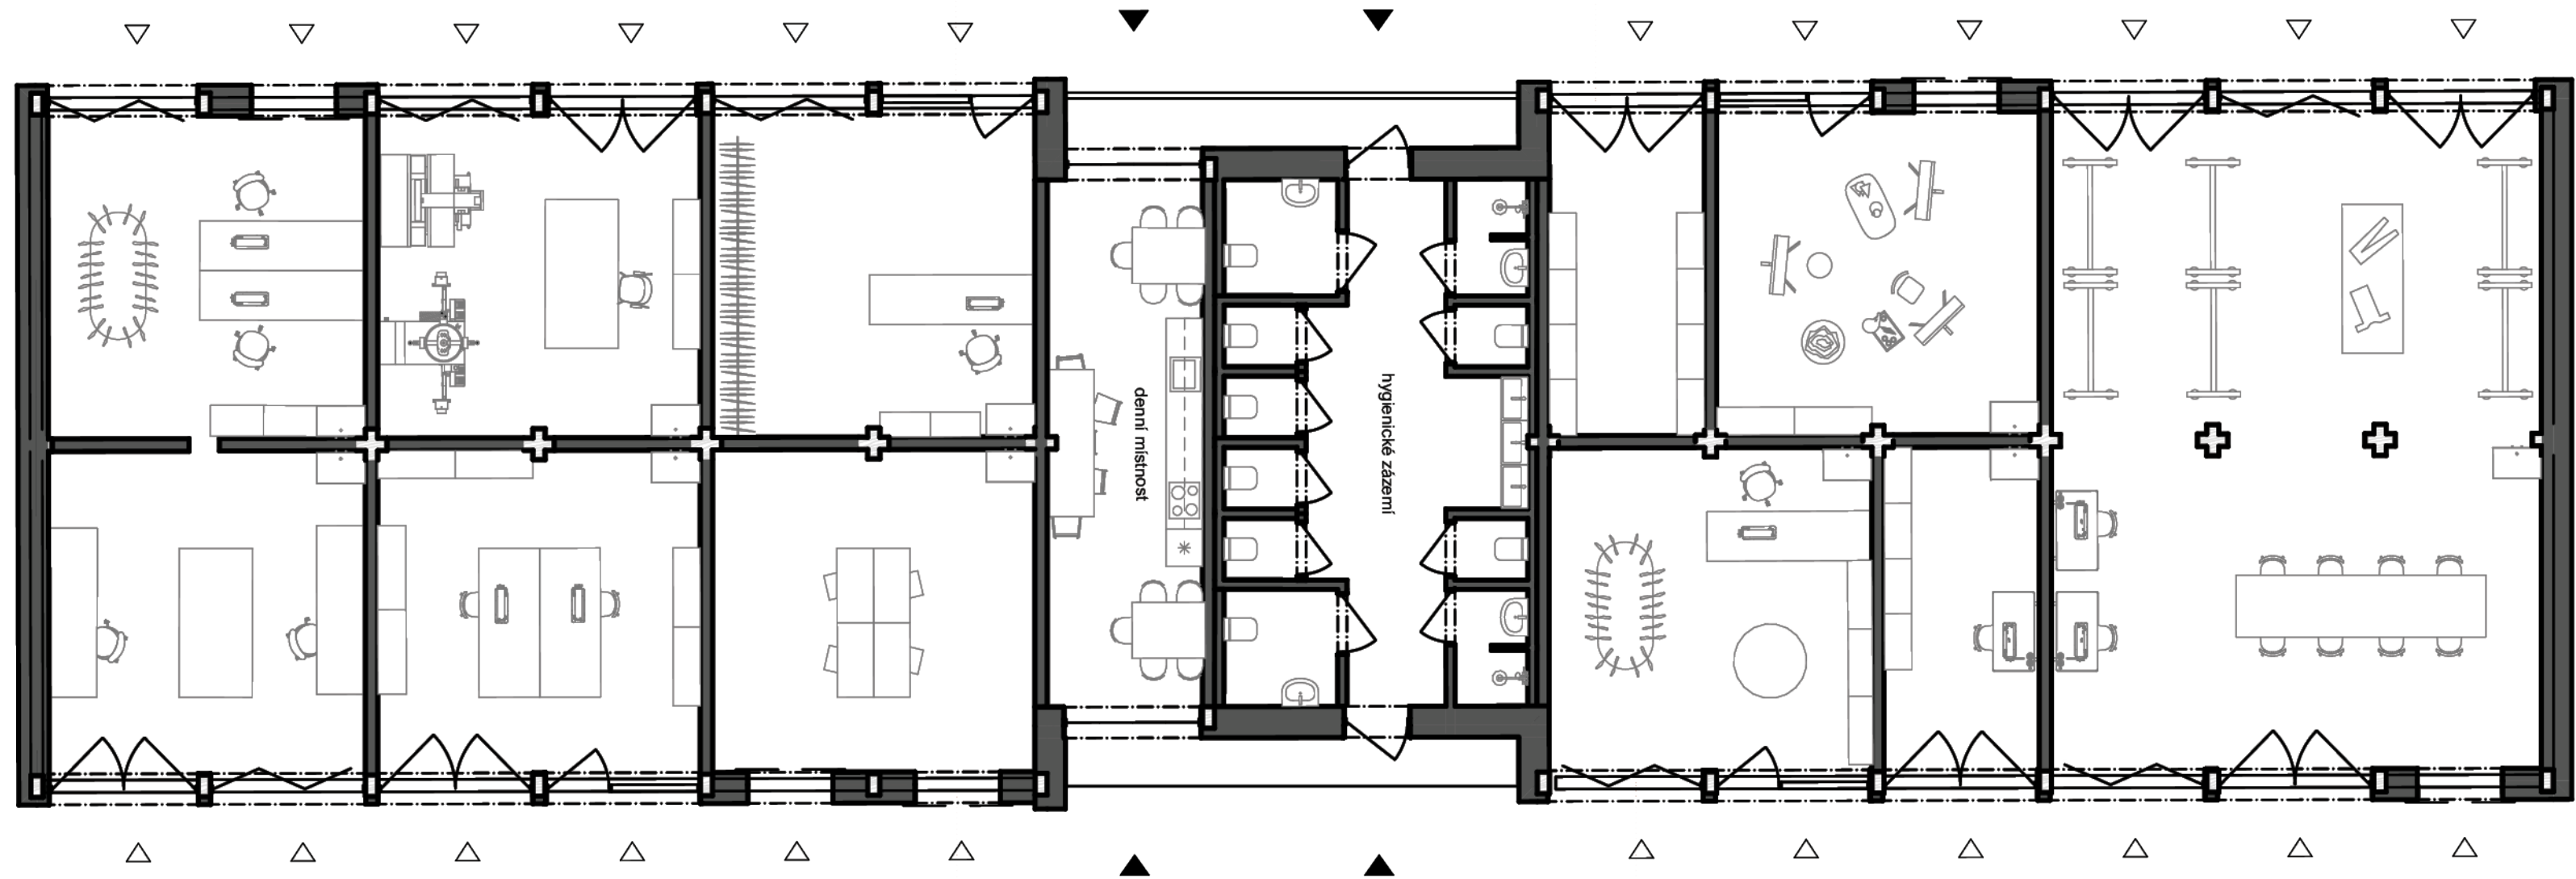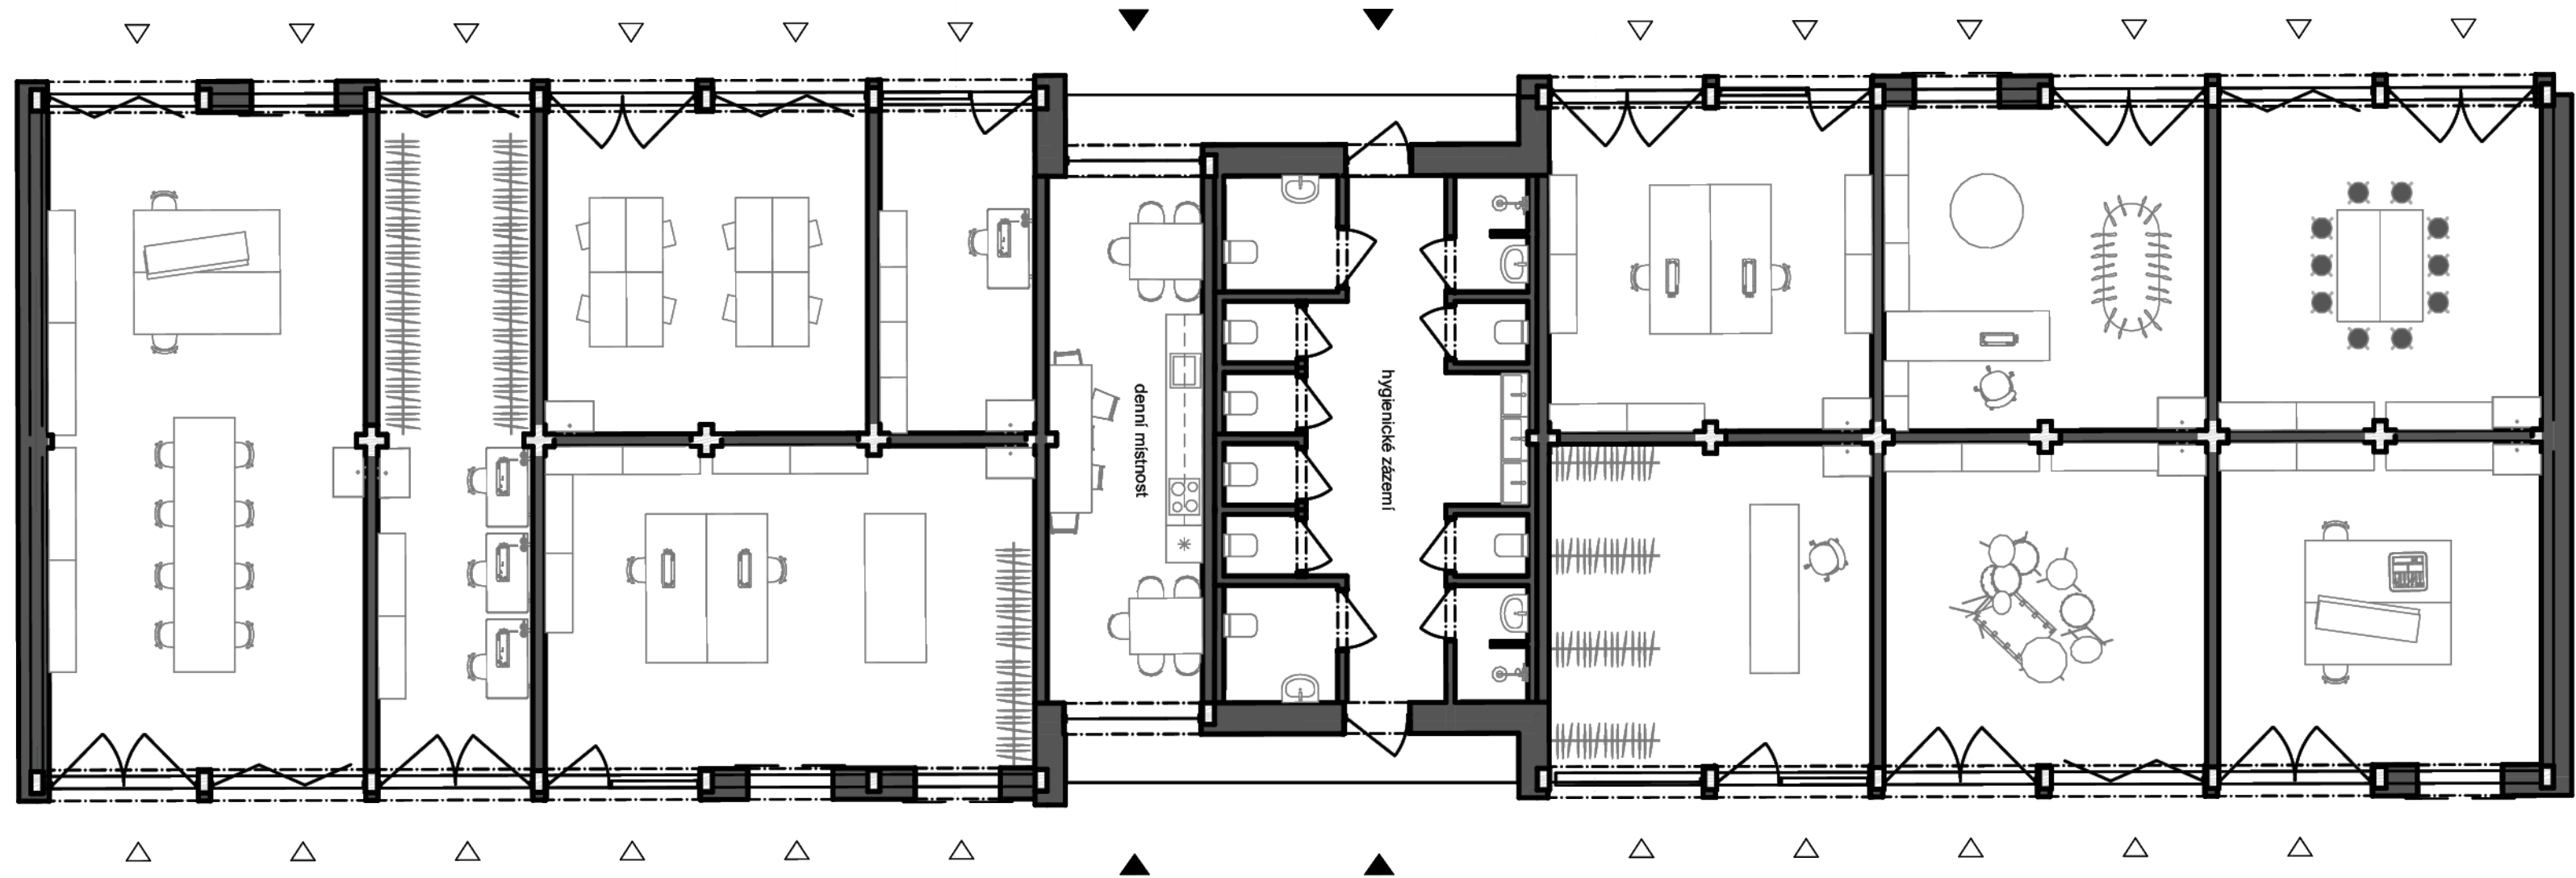

altány

1np 1:100

