
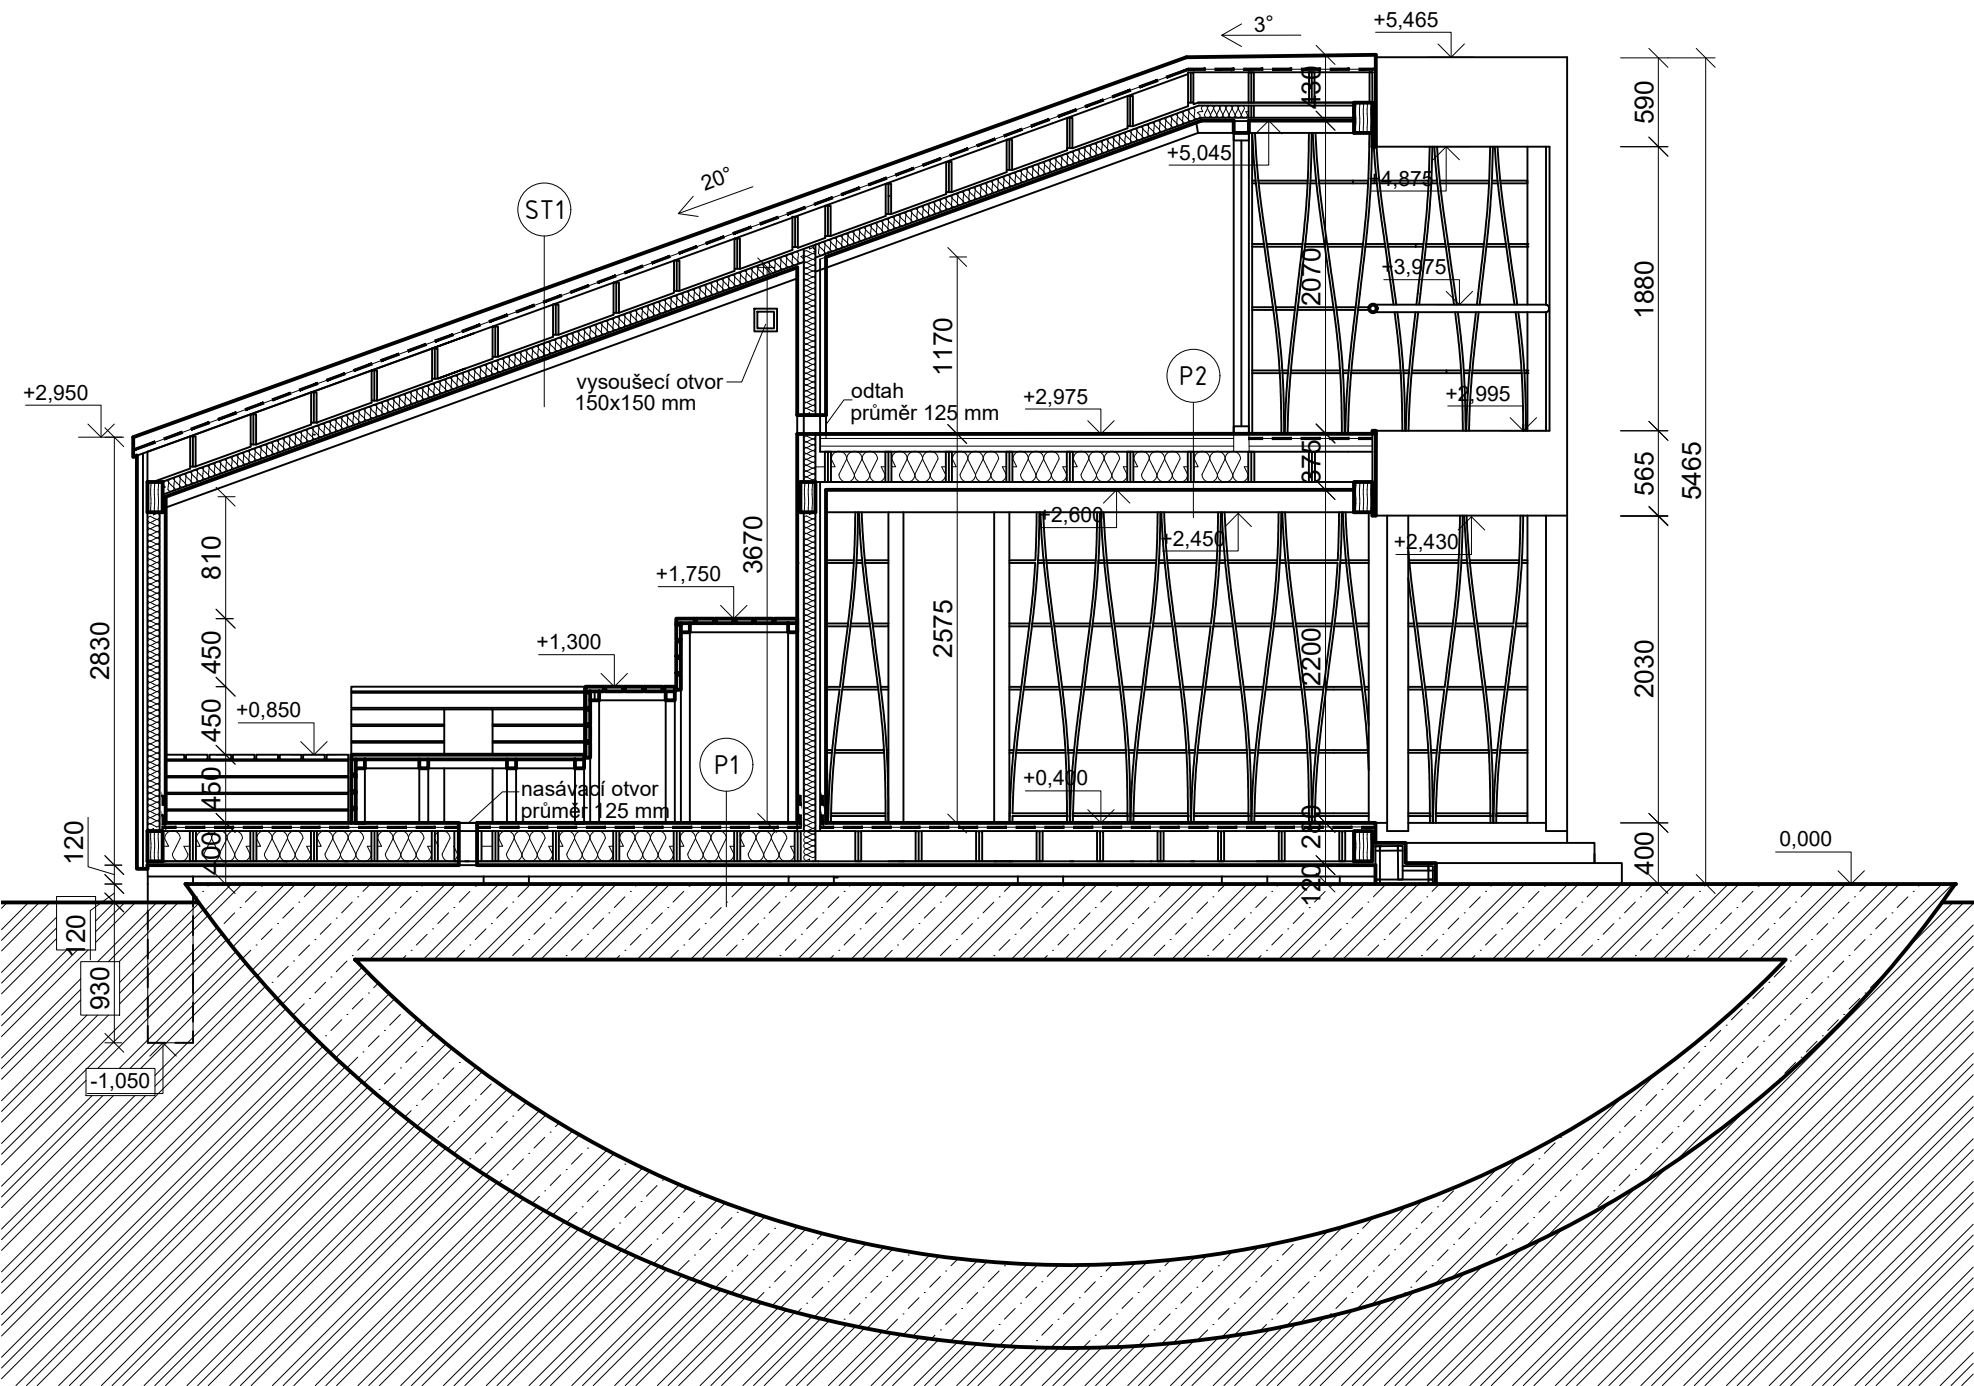
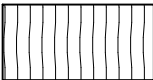
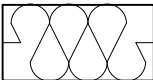


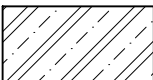

LEGENDA

-  konstrukční dřevěný hranol
-  minerální vata
-  železobeton
-  zemina původní

P1

- dřevěná prkna - osika 20 mm
- gumové podložky 10 mm
- hydroizolace TPO folie 2 mm
- OSB 3 PD 22 mm
- nosná konstrukce s min. vatou 200 mm
- difuzní rošt a pletivo -
- dřevěný rošt 24 mm
- vzduchová mezera 120 mm
- betonové víko jímky -

P2

- modřínová terasová prkna 28 mm
- dřevěný podkladní rošt 40 mm
- kročejová izolace 30 mm
- černá geotextilie -
- OSP 3 PD 22 mm
- nosná konstrukce s min. vatou 200 mm
- dřevěný rošt 35 mm
- dřevěné palubky 20 mm

ST1

- polykarbonát plný, Opál, 2UV 4 mm
- dřevěný rošt a vzd. mezera 70 mm
- hydroizolace TPO folie 2 mm
- geotextilie 1 mm
- OSB deska 22 mm
- nosná kce 200 mm
- OSB 3 PD 22 mm
- minerální vata 80 mm
- ALU parozabrana -
- dřevěný rošt a vzd. mezera 25 mm
- březové dřevěné palubky 15 mm


0,000 = 417,50 m n. m.

SAUNA - TOVÁRNA VÍR

Výkres: Řez podélný

Autor: Bc. Kampánová, Bc. Šimanská, Bc. Švancarová

Měřítko: 1:50

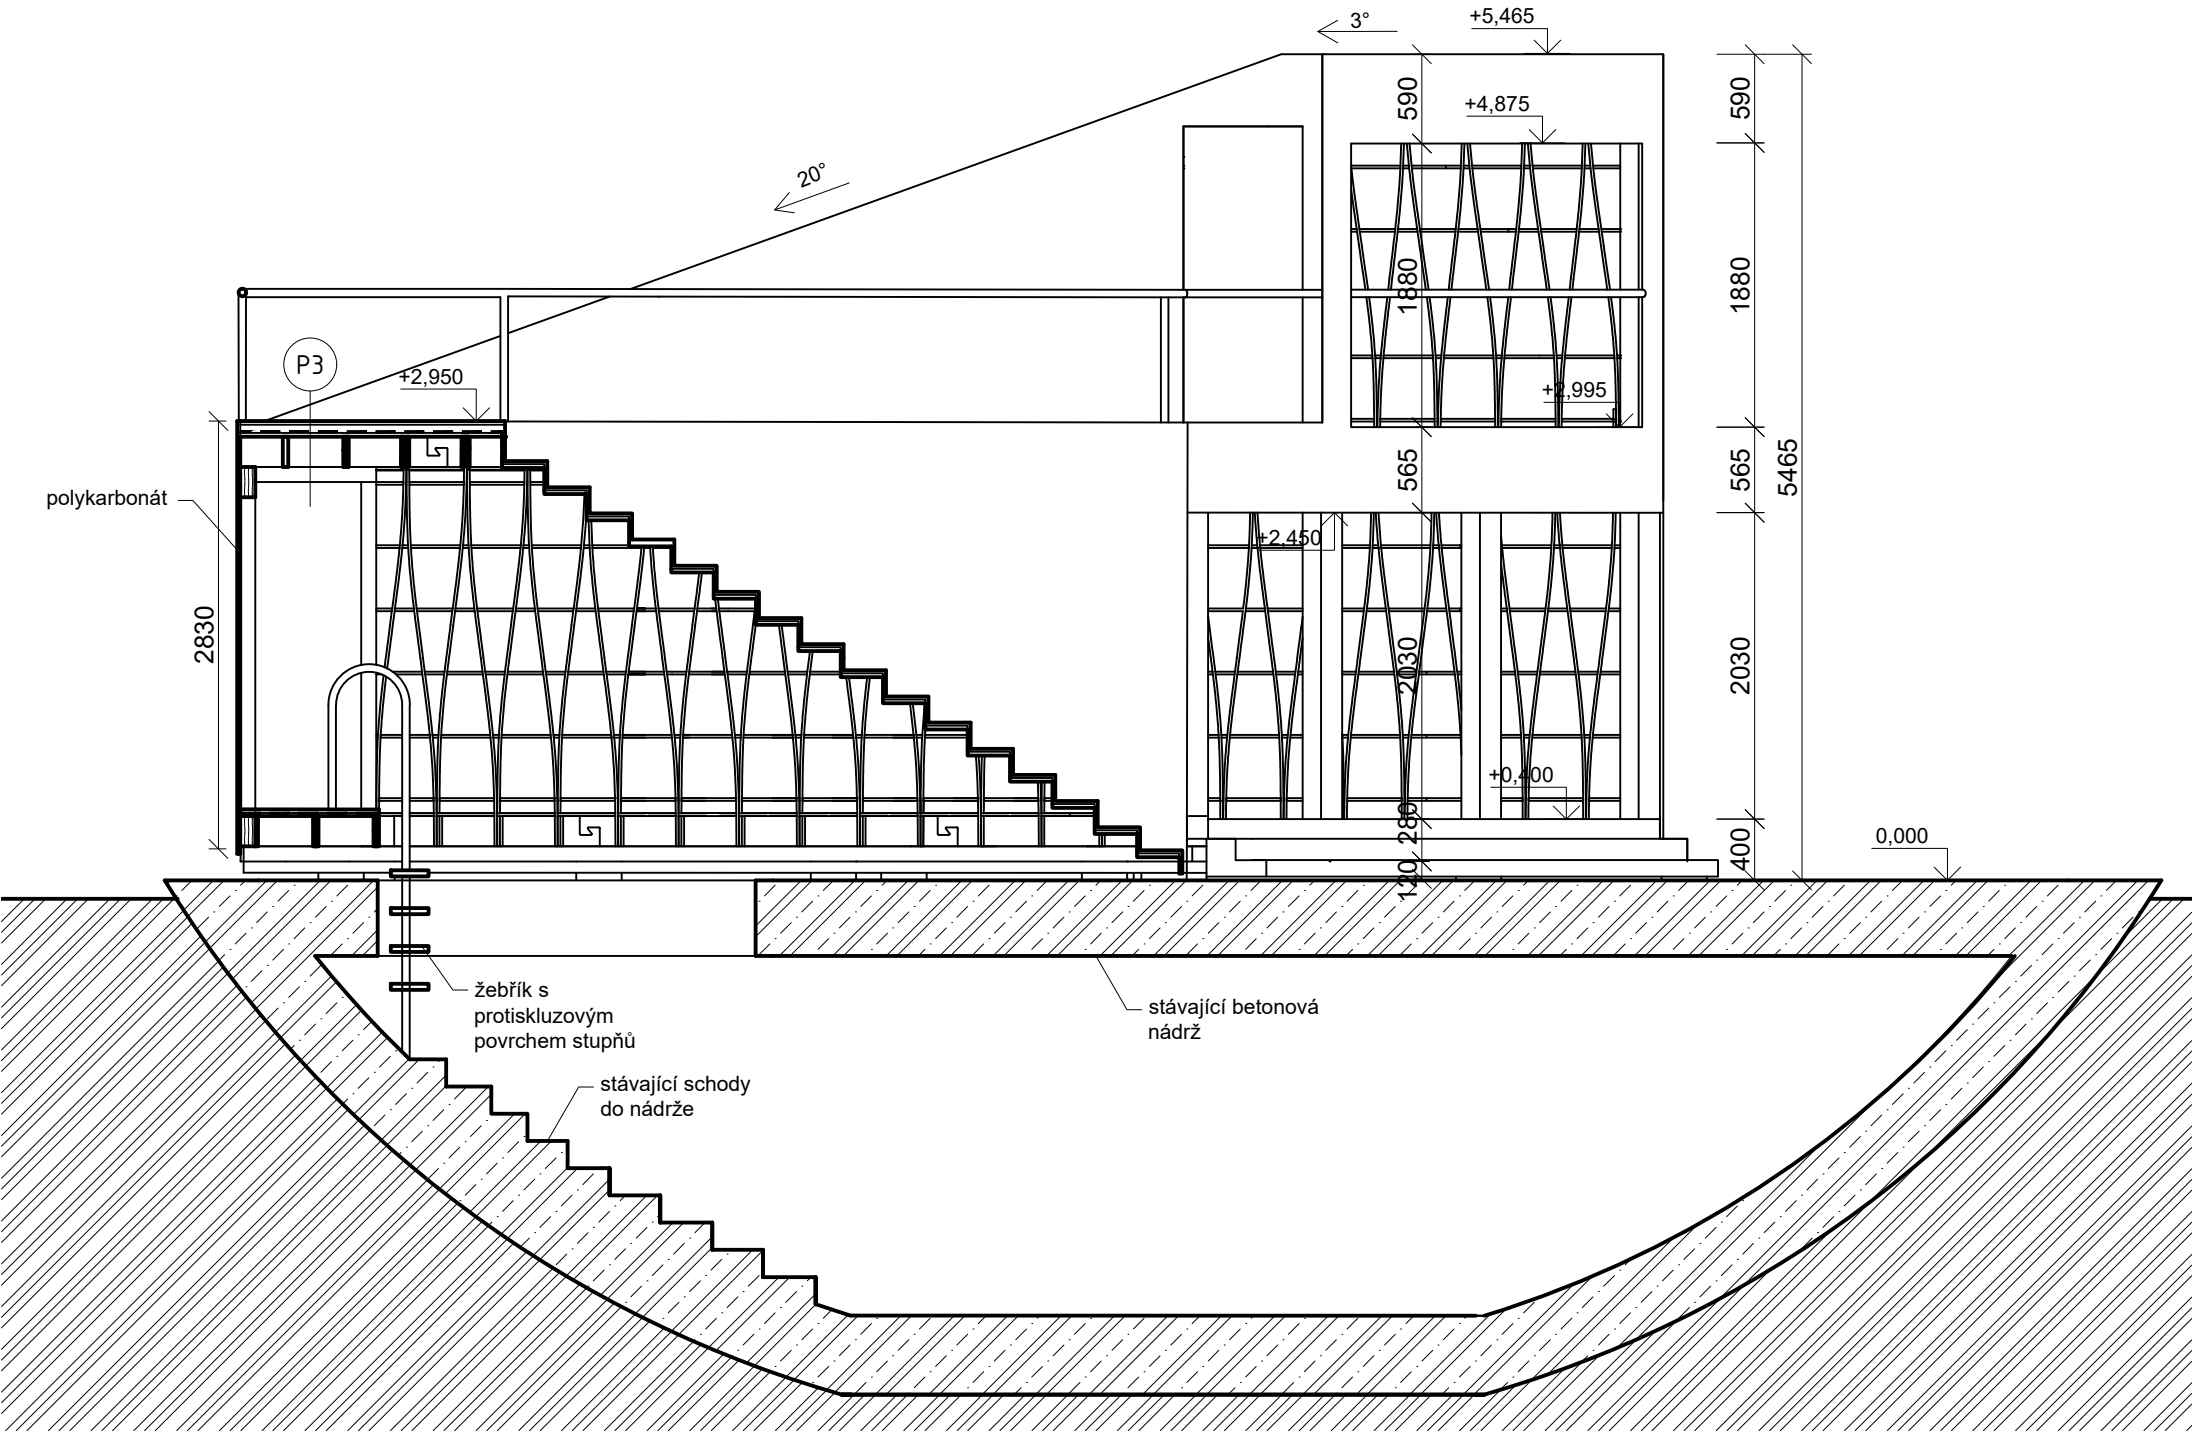

LEGENDA


- konstrukční dřevěný hranol
- minerální vata
- železobeton
- zemina původní

P3

- modřínová terasová prkna 28 mm
- dřevěný podkladní rošt 40 mm
- distanční terče 35-50 mm
- hydroizolace TPO folie 2 mm
- geotextilie 1 mm
- OSB deska 22 mm
- nosná kce (překližka) 35 mm
- 20 mm

0,000 = 417,50 m n. m.

SAUNA - TOVÁRNA VÍR		
Výkres:	Řez schodištěm	
Autor:	Bc. Kampánová, Bc. Šimanská, Bc. Švancarová	Měřítko: 1:50

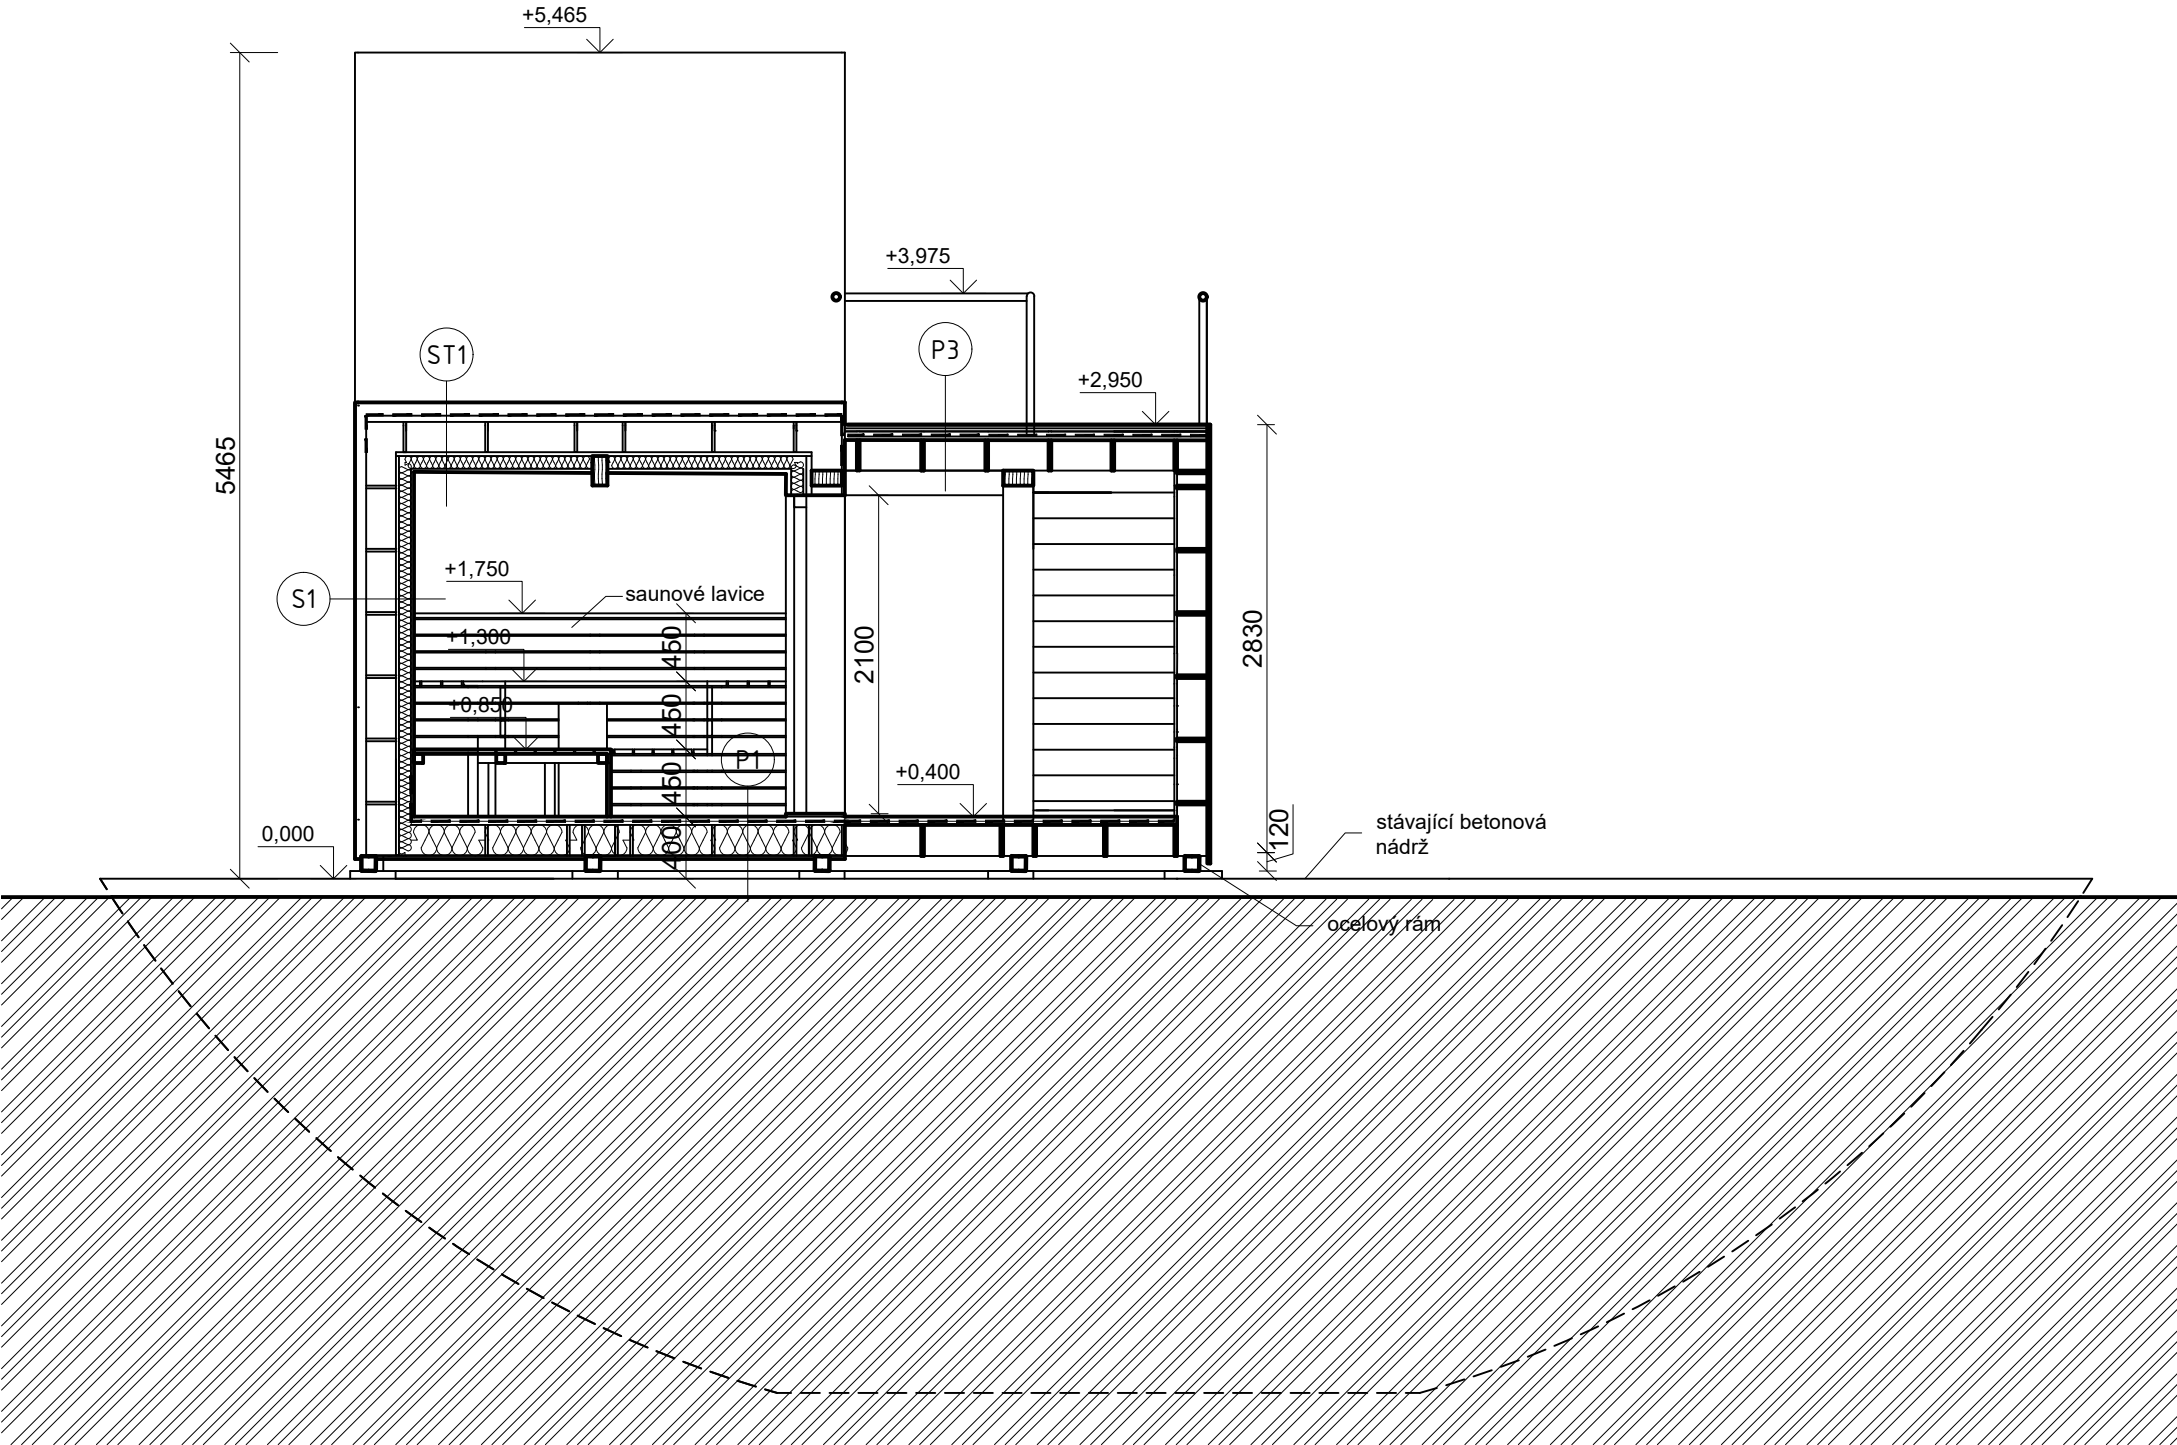

LEGENDA

- konstrukční dřevěný hranol
- minerální vata
- zemina původní

S1	
	polykarbonát plný, Opál, 2UV 4 mm
	dřevěný rošt a vzd. mezera 70 mm
	nosná kce 200 mm
	OSB 3 PD 22 mm
	minerální vata 80 mm
	ALU parozabrana -
	dřevěný rošt a vzd. mezera 25 mm
	březové dřevěné palubky 15 mm

P1	
	dřevěná prkna - osika 20 mm
	gumové podložky 10 mm
	hydroizolace TPO folie 2 mm
	OSB 3 PD 22 mm
	nosná konstrukce s min. vatou 200 mm
	difuzní rošt a pletivo -
	dřevěný rošt 24 mm
	vzduchová mezera 120 mm
	betonové víko jímky -

P3		
—	modřínová terasová prkna	28 mm
—	dřevěný podkladní rošt	40 mm
—	distanční terče	35-50 mm
—	hydroizolace TPO folie	2 mm
—	geotextilie	1 mm
—	OSB deska	22 mm
—	nosná kce (překližka)	35 mm
		20 mm

ST1	
	polykarbonát plný, Opál, 2UV 4 mm
	dřevěný rošt a vzd. mezera 70 mm
	hydroizolace TPO folie 2 mm
	geotextilie 1 mm
	OSB deska 22 mm
	nosná kce 200 mm
	OSB 3 PD 22 mm
	minerální vata 80 mm
	ALU parozabrana -
	dřevěný rošt a vzd. mezera 25 mm
	březové dřevěné palubky 15 mm

0,000 = 417,50 m n. m.

SAUNA - TOVÁRNA VÍR		
Výkres:	Řez příčný	
Autor:	Bc. Kampánová, Bc. Šimanská, Bc. Švancarová	Měřítko: 1:50