




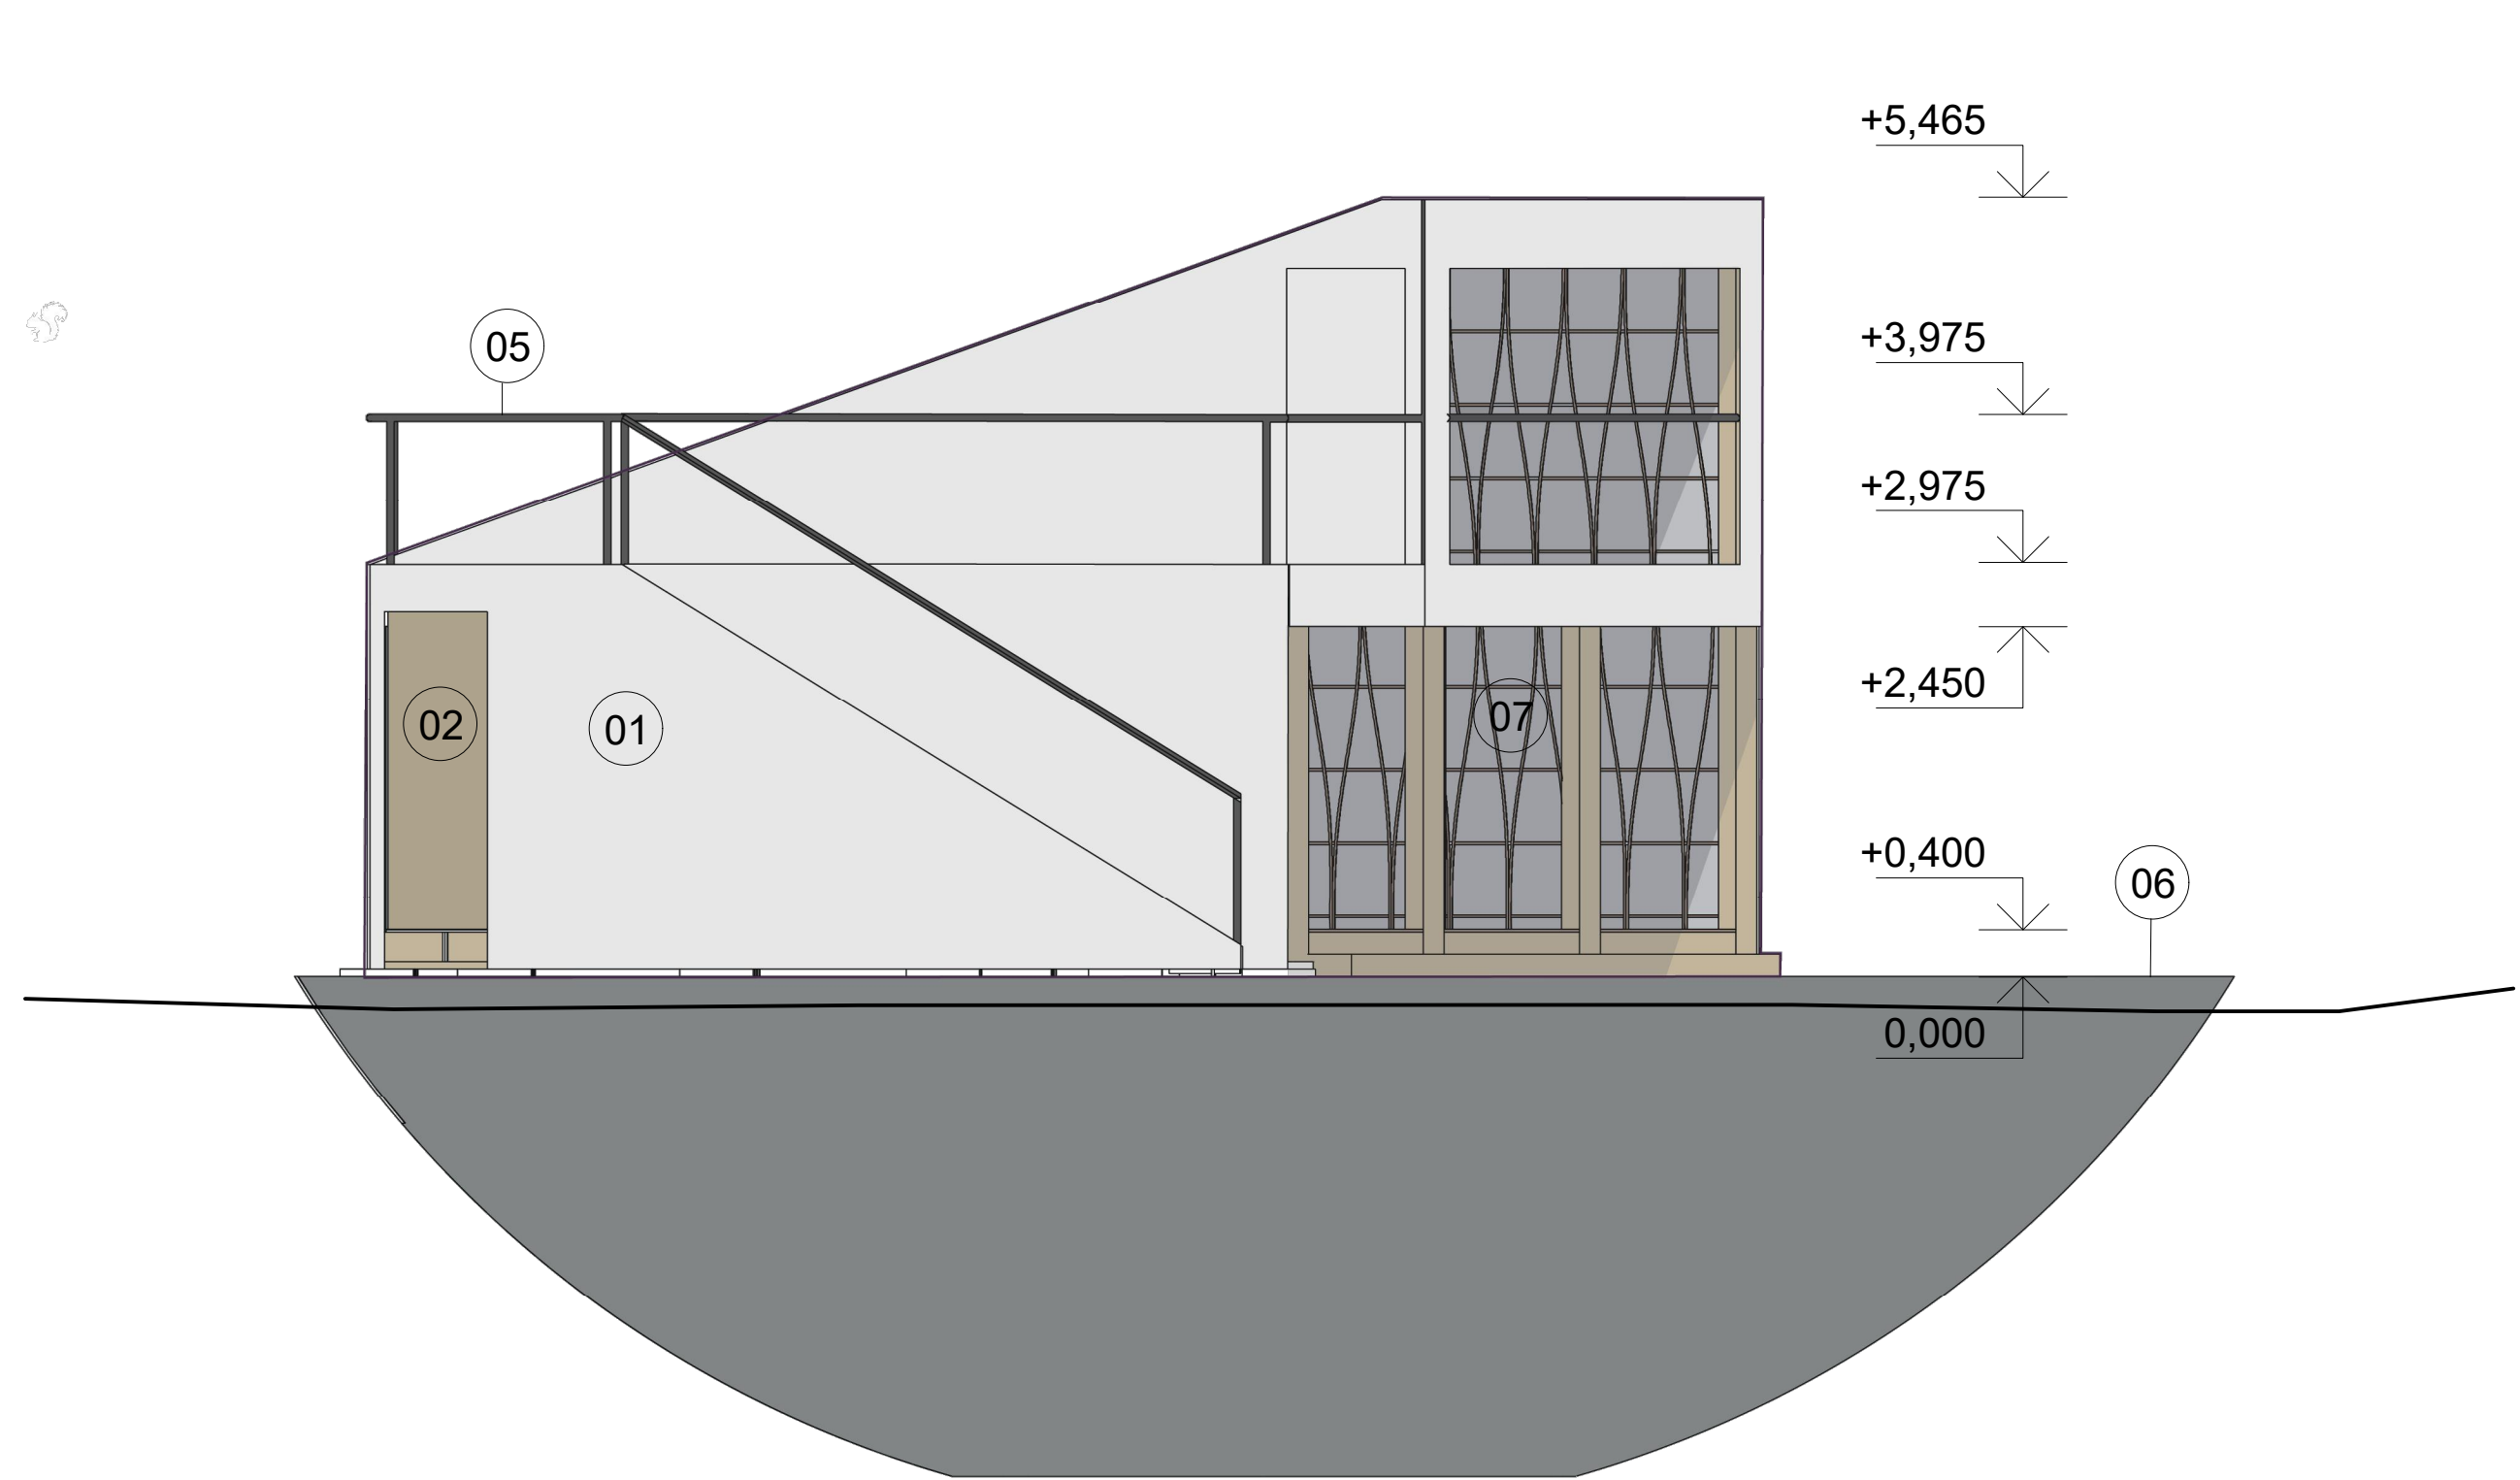


POHLED JZ

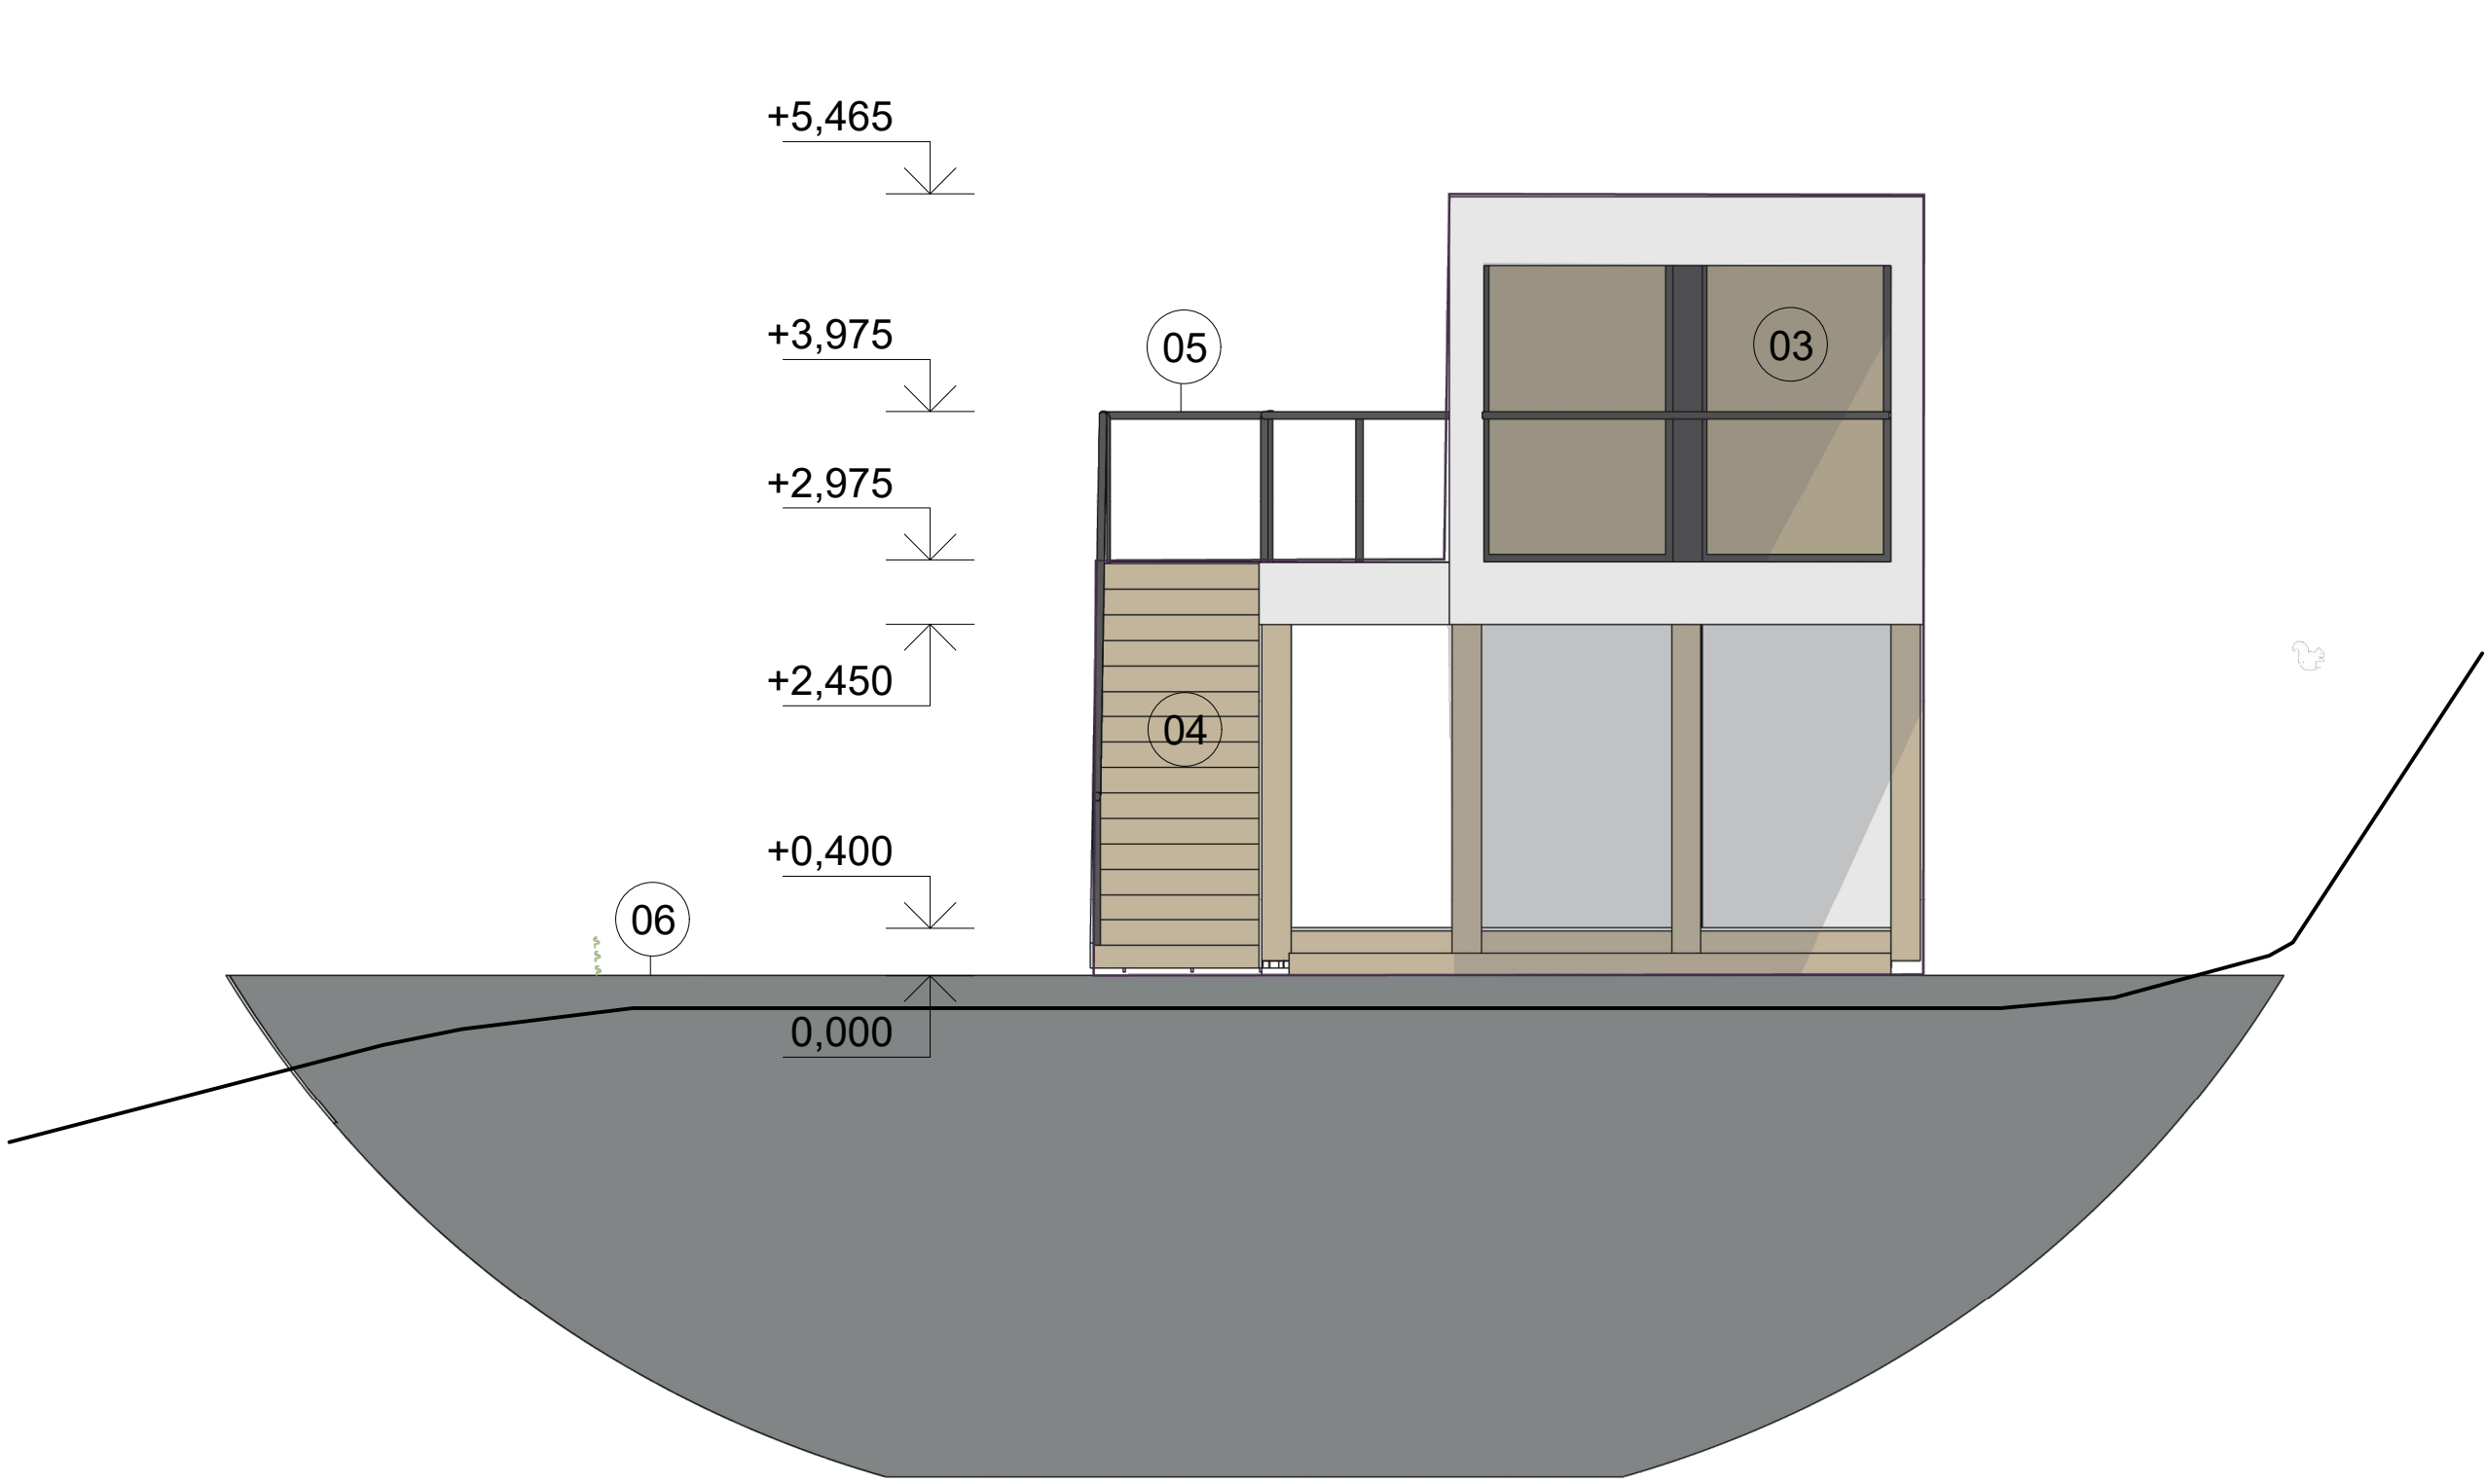

POHLED JV

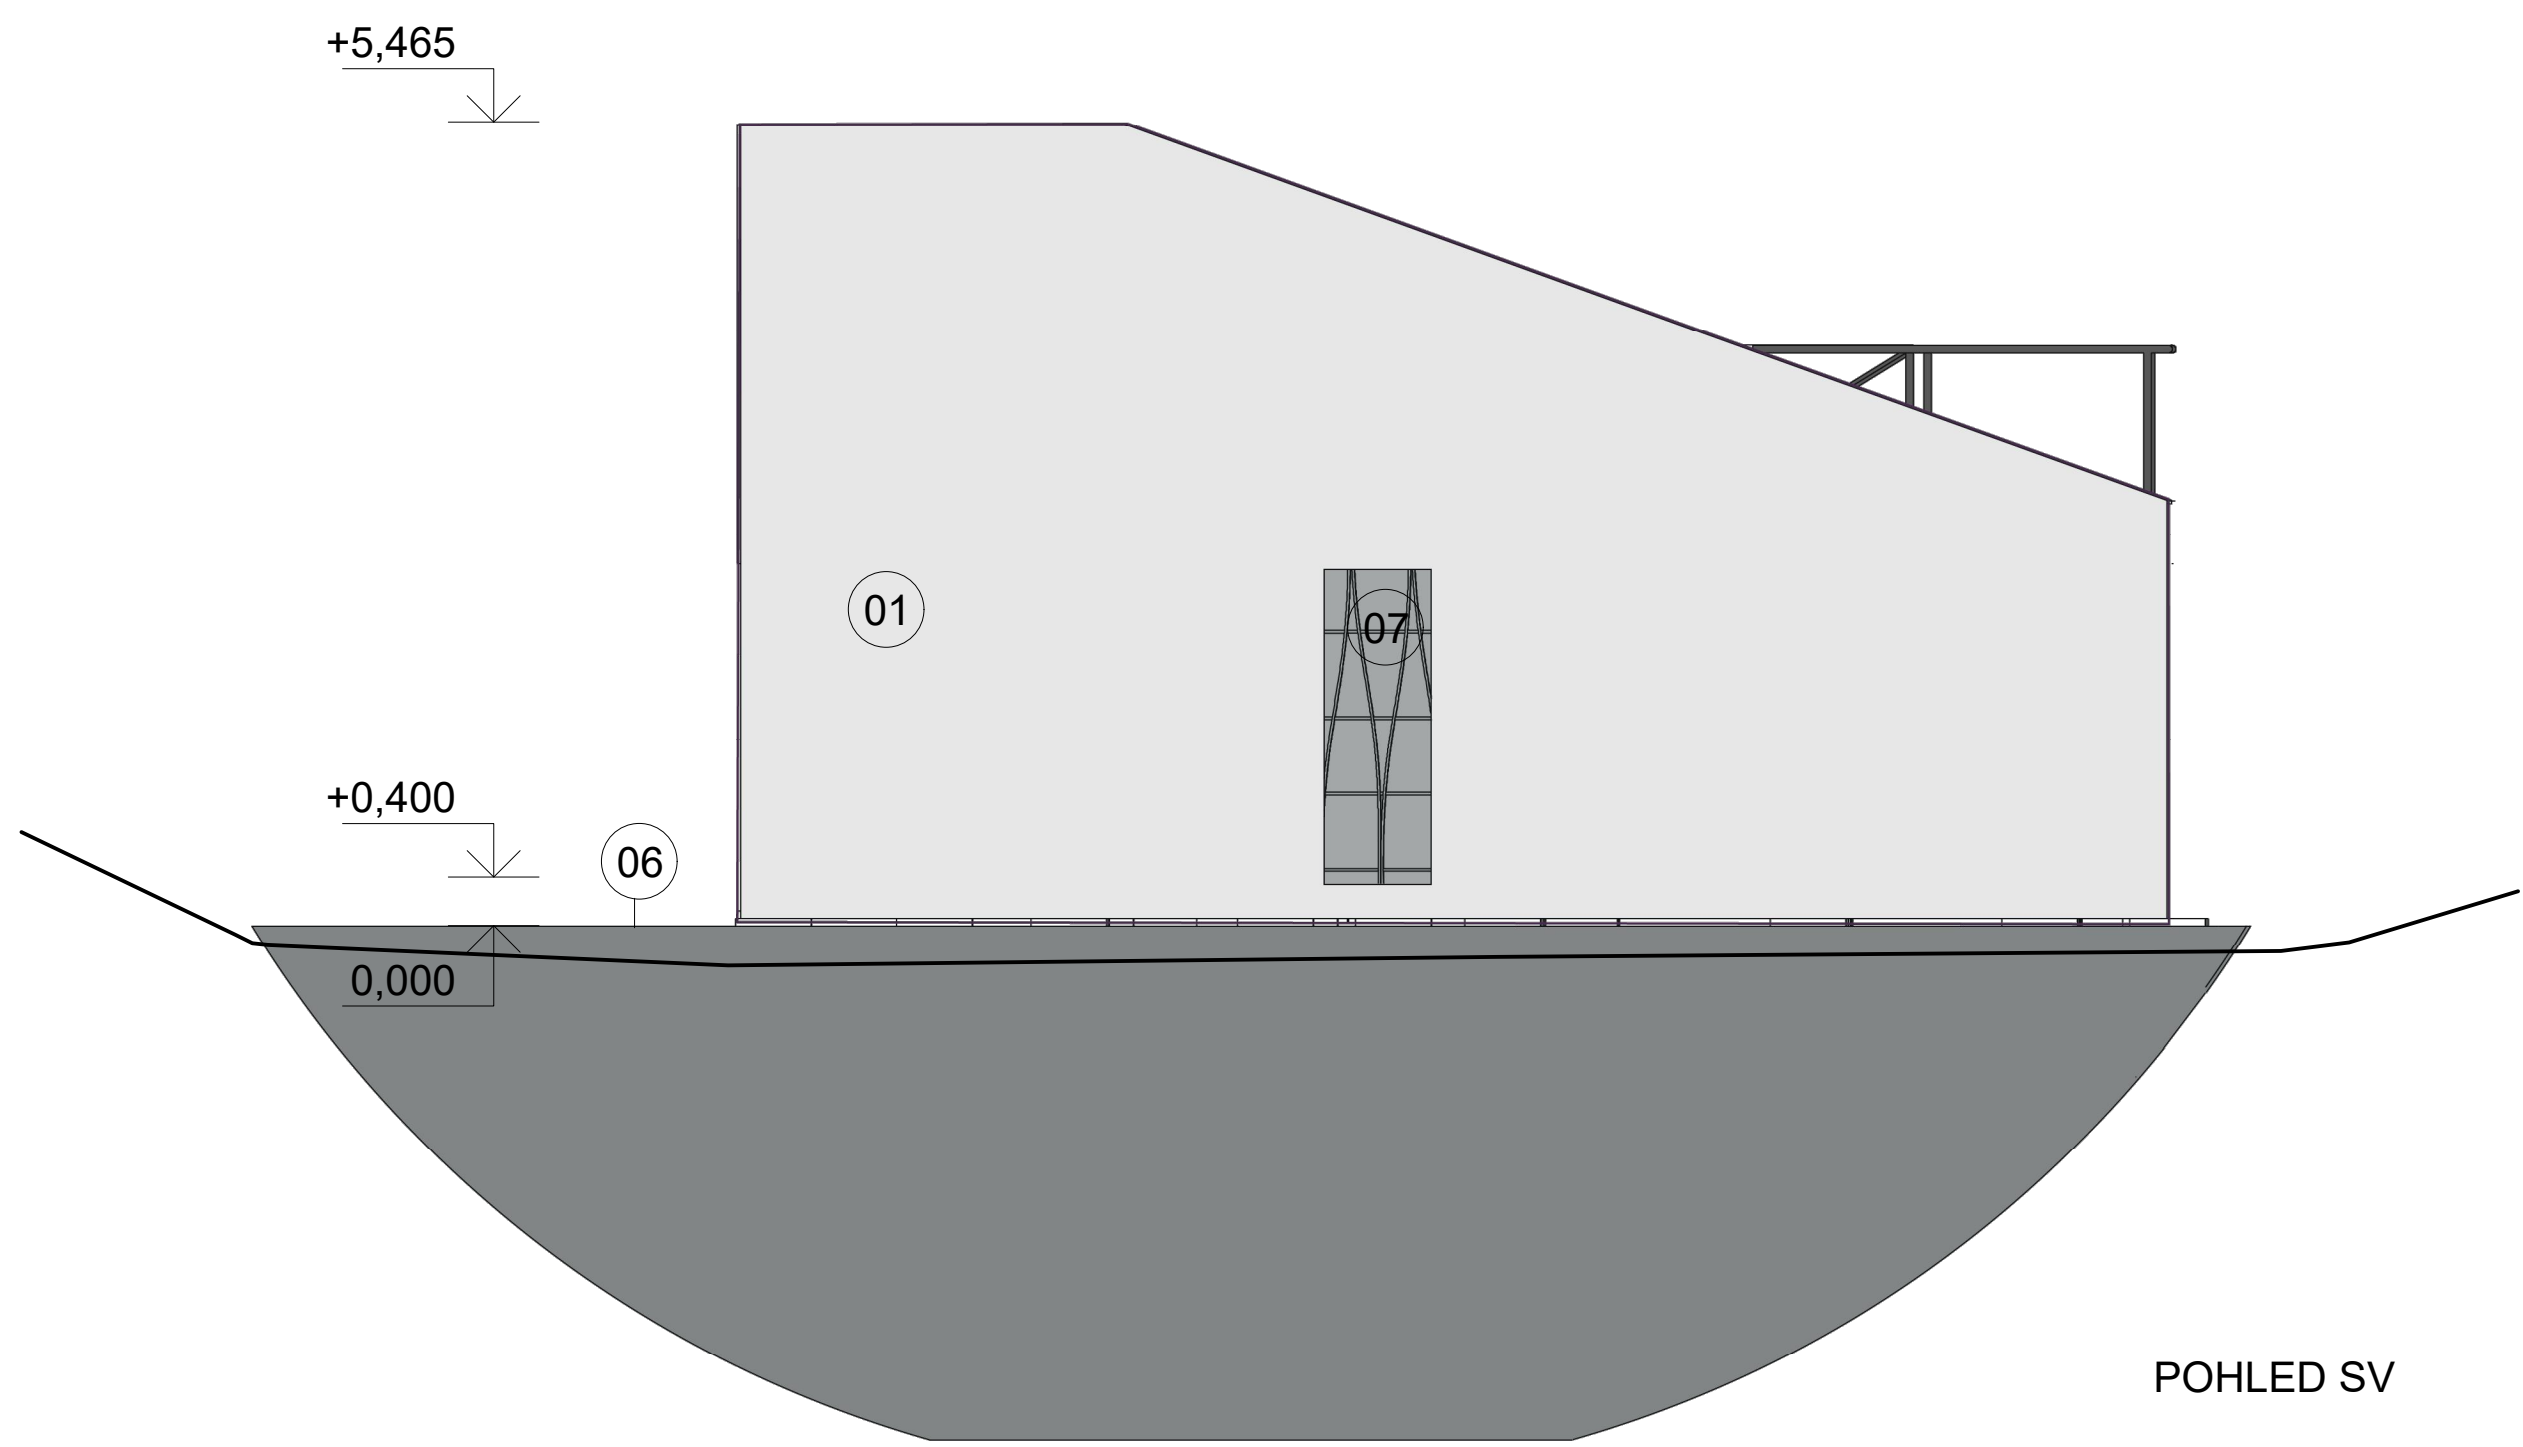

POHLED SV

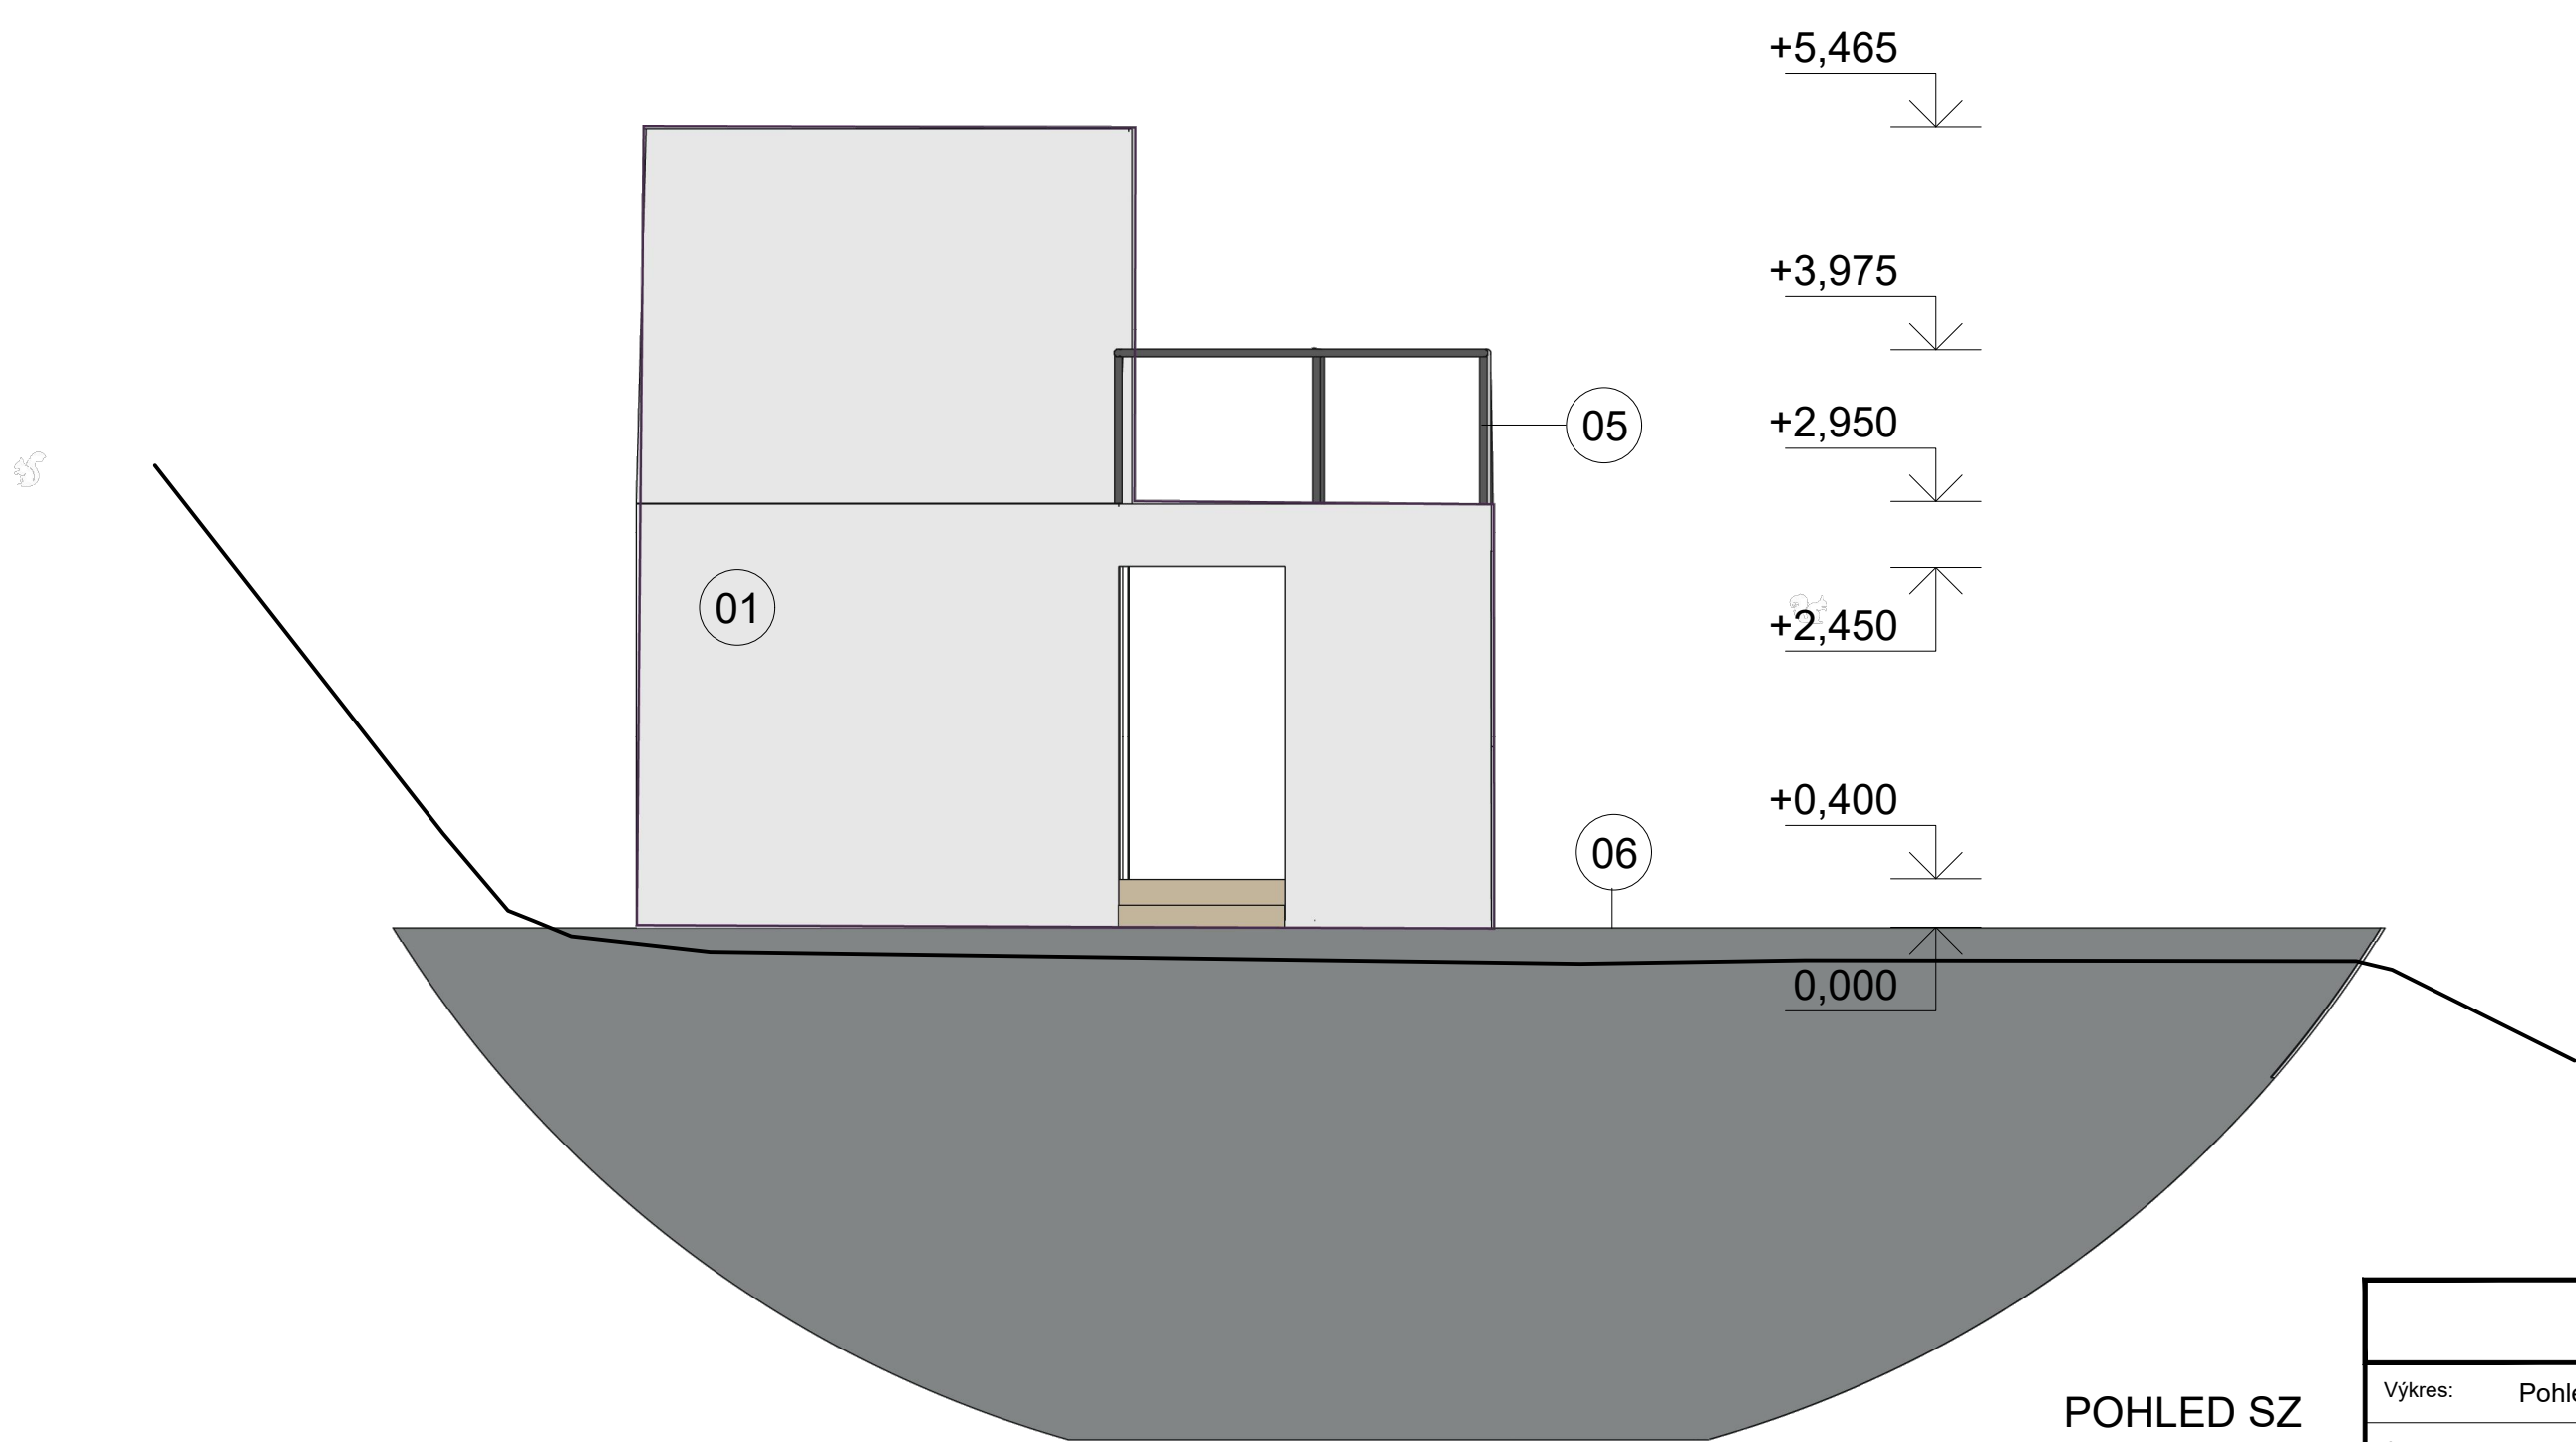

POHLED SZ

- 01 polykarbonát Opál, 2UV, tl. 4 mm
- 02 saunové dřevěné dveře - osika, ochranný vosk na dřevo do sauny
- 03 francouzské okno, dřevěný rám + izolační dvojsklo
- 04 modřínová terasová prkna, tl. 27. mm
- 05 ocelové zábradlí pozinkované, RAL 7016
- 06 stávající monolitický beton – očištění, přebroušení a ošetření ochranným nátěrem
- 07 smrková překližka tl. 18 mm

0,000 = 417,50 m n. m.

SAUNA - TOVÁRNA VÍR		
Výkres:	Pohledy	
Autor:	Bc. Kampánová, Bc. Šimanská, Bc. Švancarová	Měřítko: 1:50