




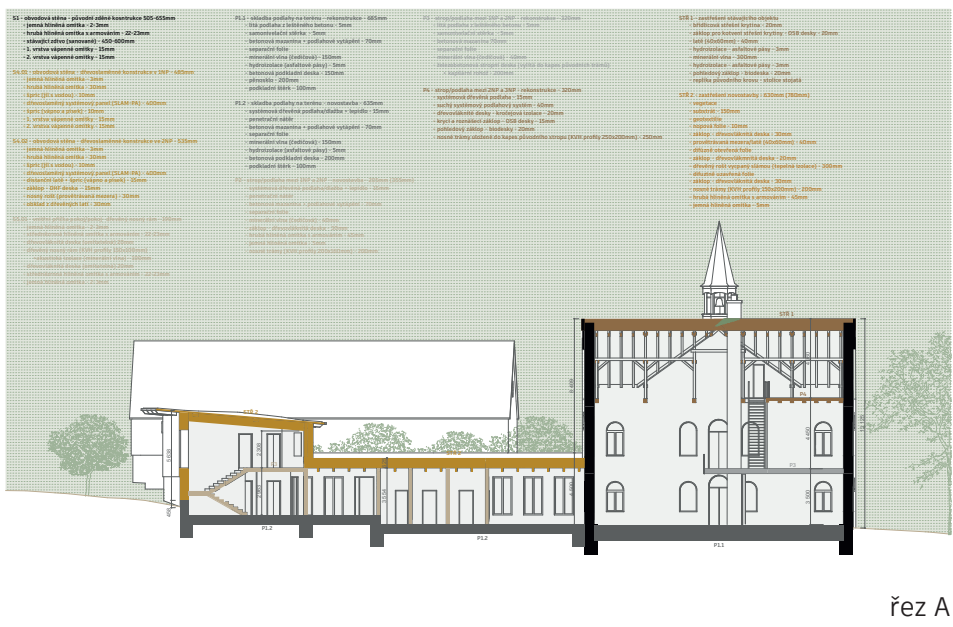

řez A

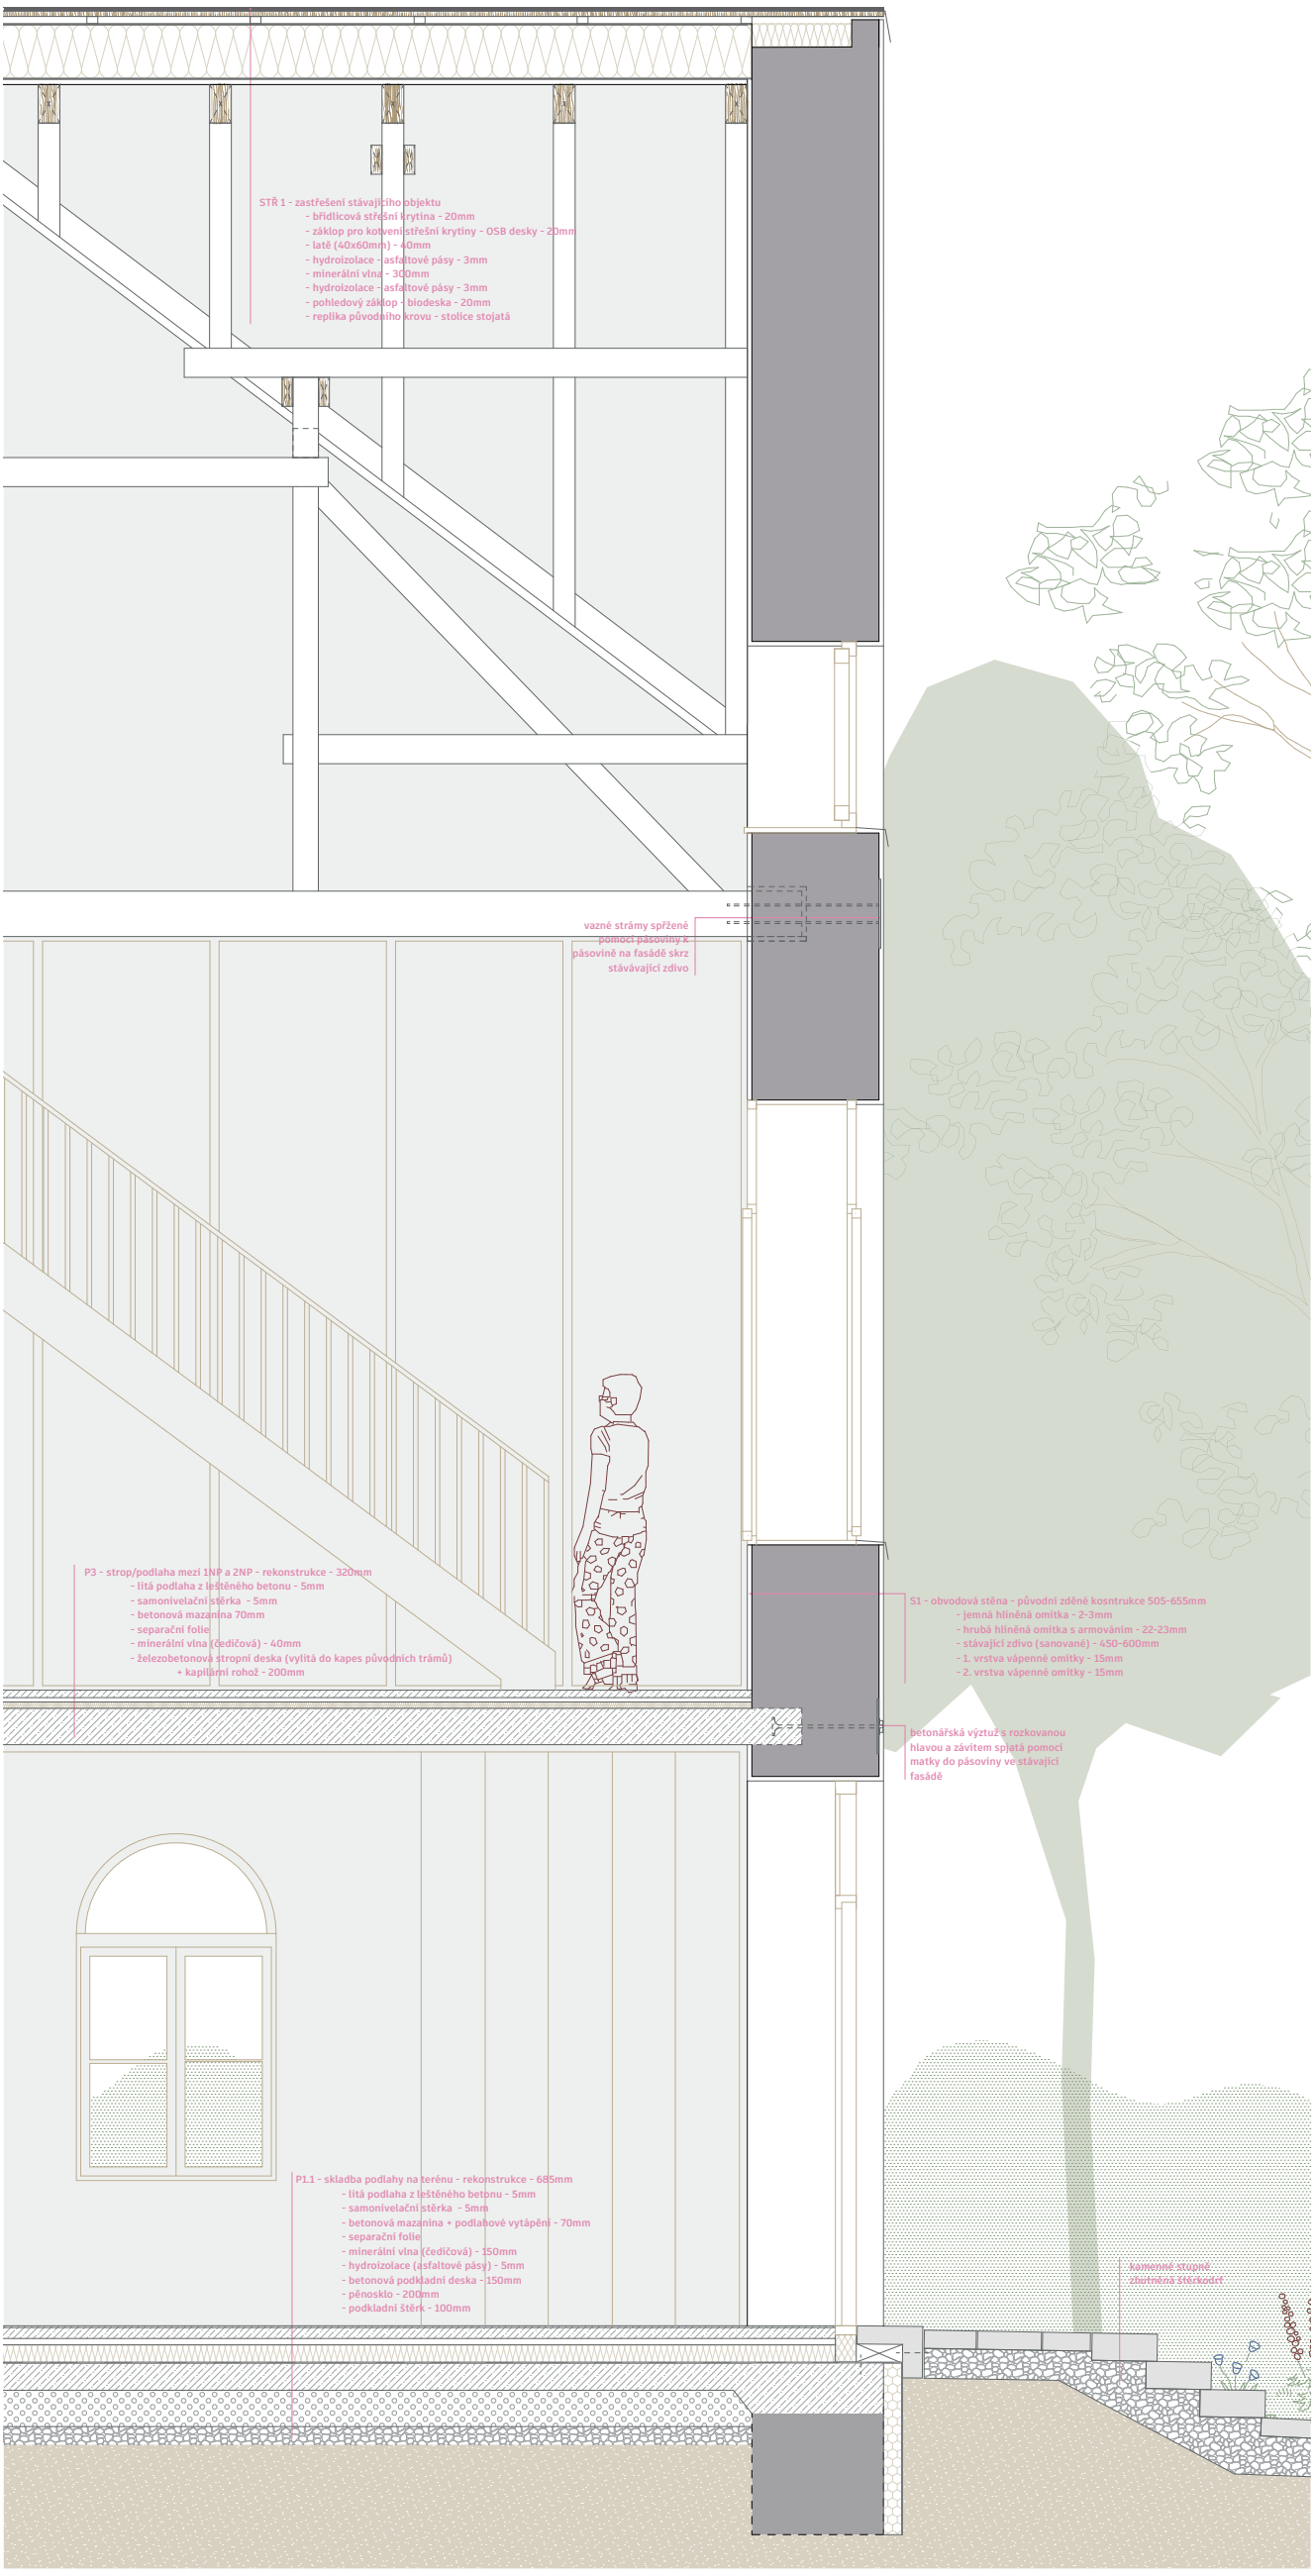


řez B

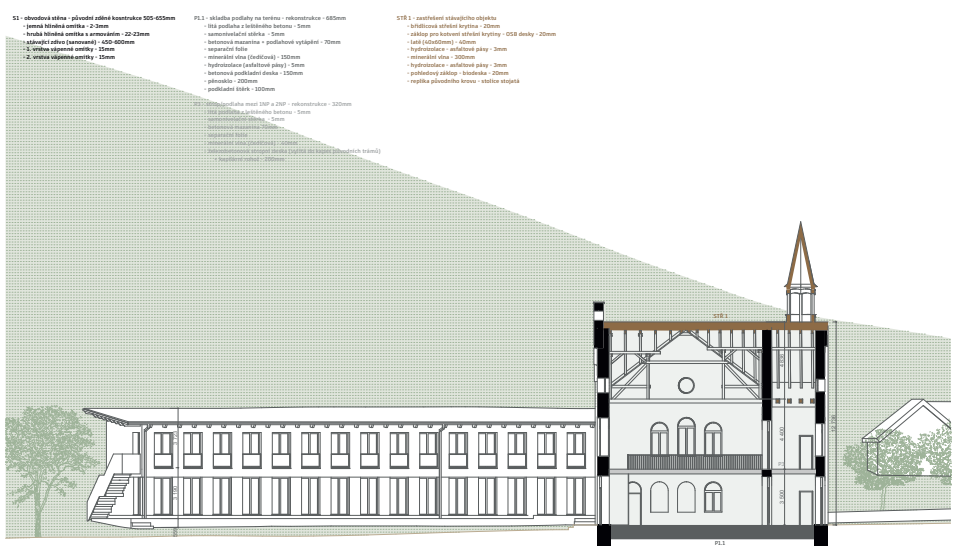


pohled východní




pohled západní

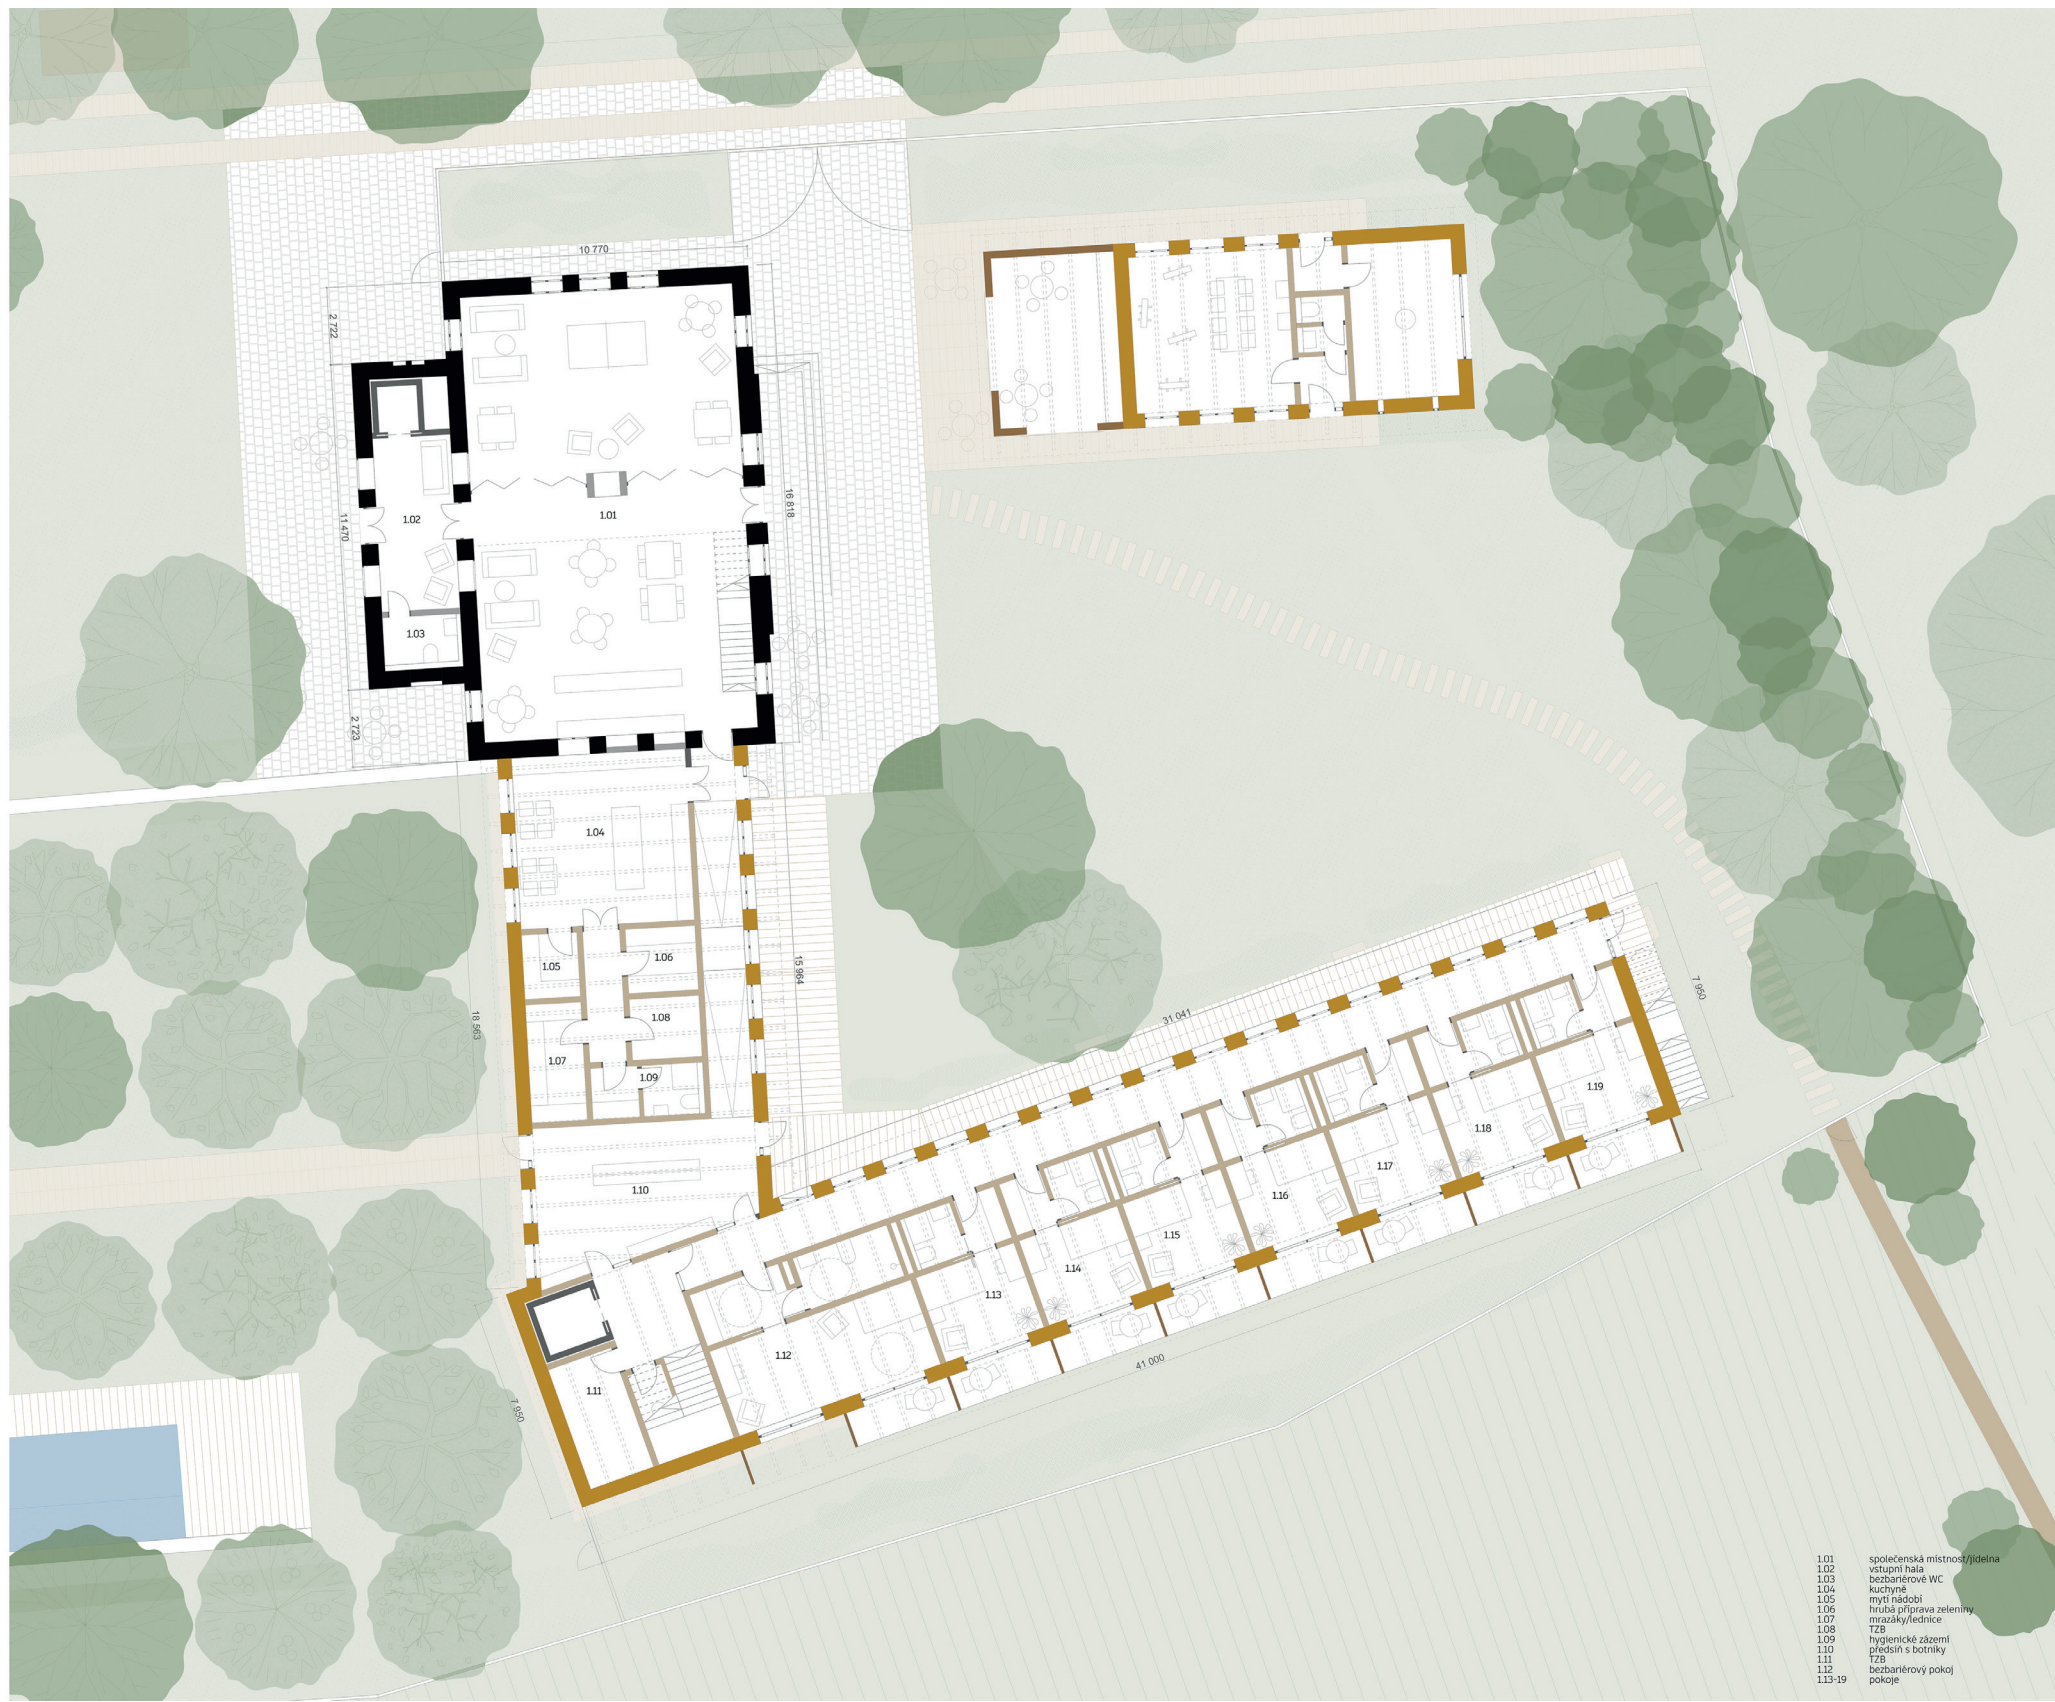

půdorys 1NP

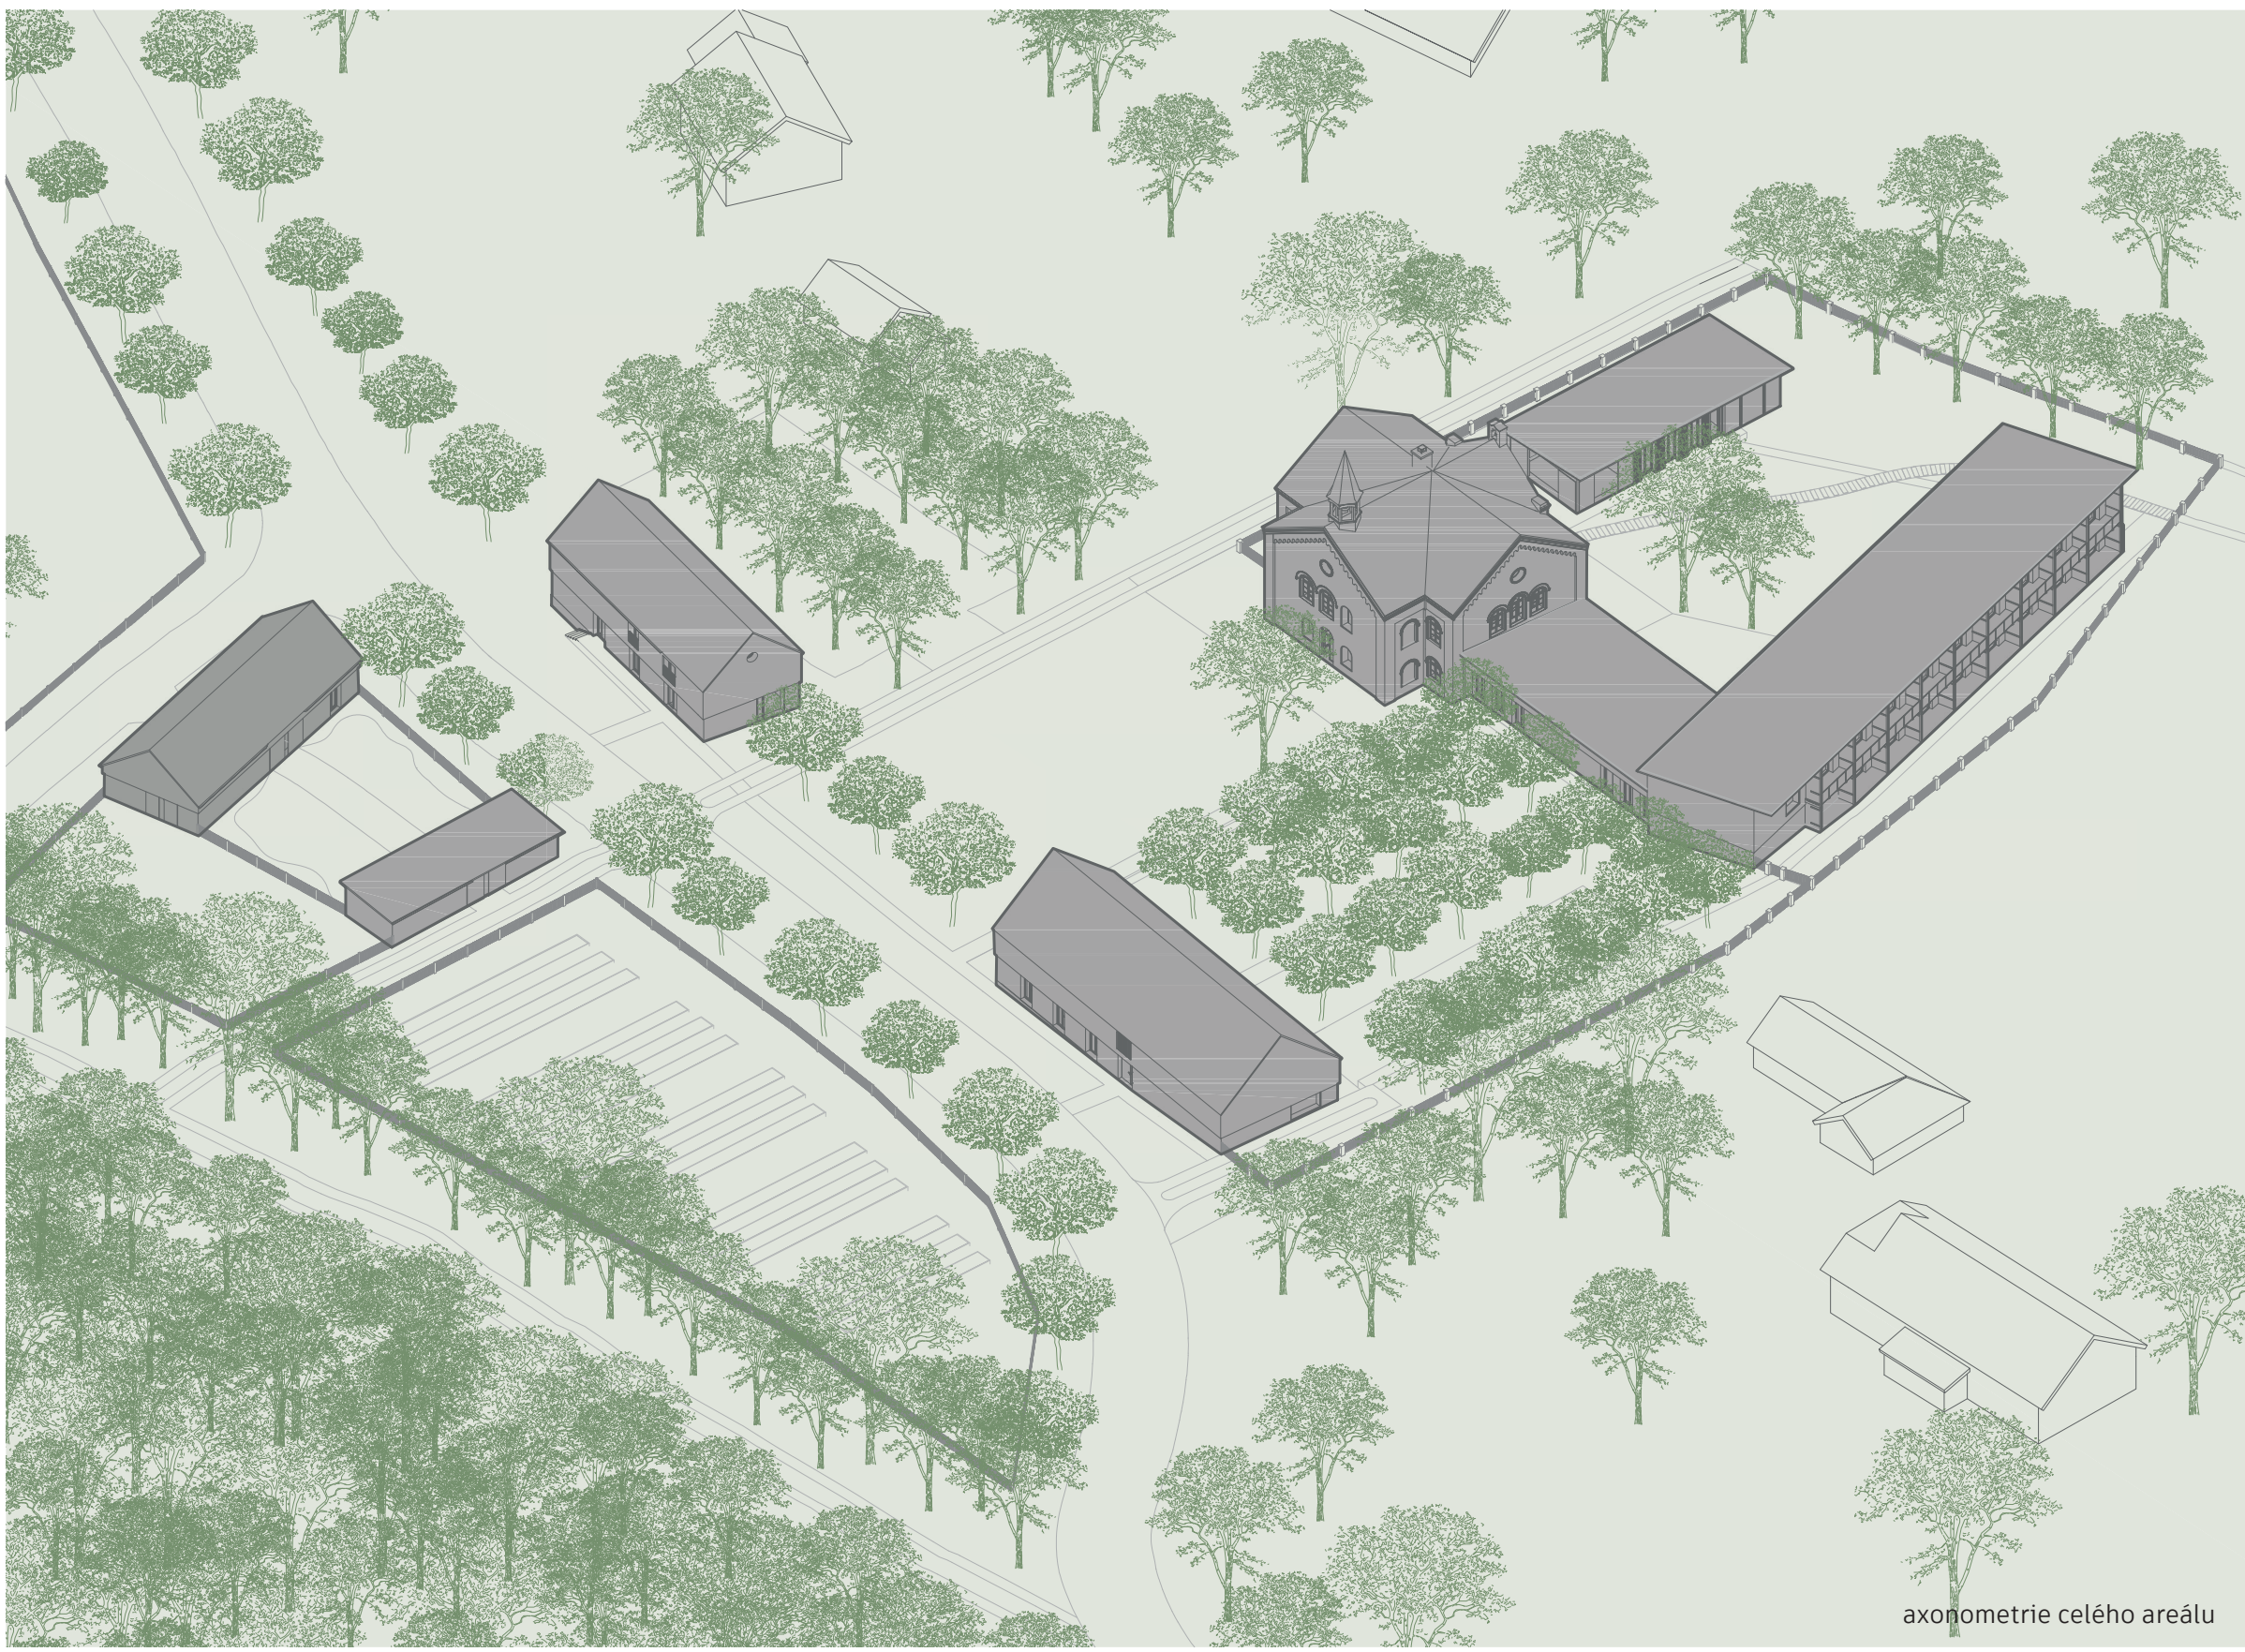

axonometrie celého areálu

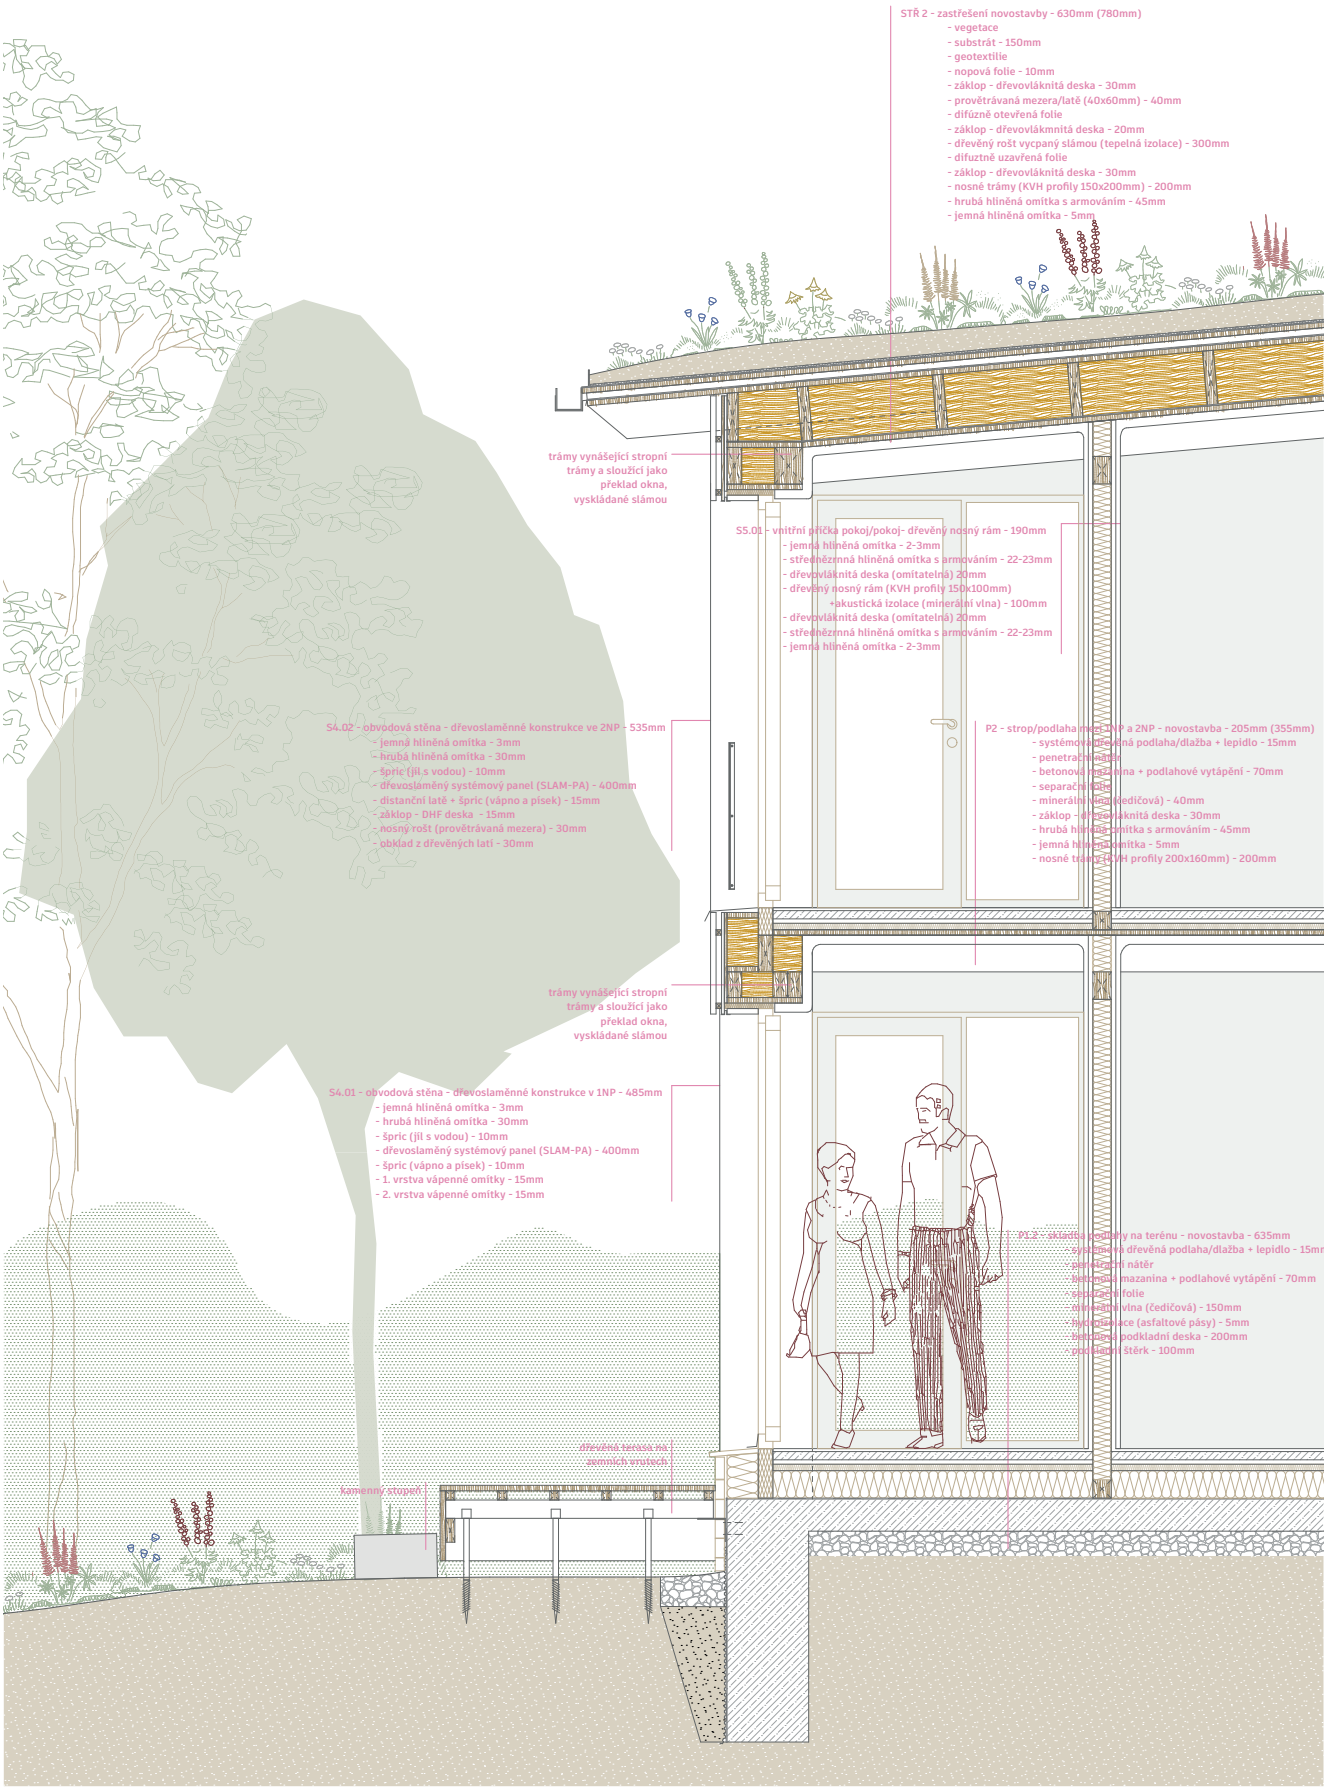

CENTRUM PRO LÉČBU SYNDROMU VYHOŘENÍ V RŮŽOVÉ

VIKTORIE PEŠKOVÁ
FAKULTA ARCHITEKTURY ČVUT

Stavba se nachází v sudetské obci Růžová a je součástí většího areálu sloužícího jako centrum pro léčbu syndromu vyhoření. Jedná se o ubytovací křídlo se základním zázemím pro pacienty. Srdce celého projektu tvoří původní evangelický kostel, jenž se na místě nachází od roku 1864. U kostela jsou zachovány původní obvodové stěny, k rekonstrukci interiéru je přístupováno volně, krov je navržen nový, jako replika. Na kostel je přímo napojena budova kuchyně a ubytovacího křídla, tyto části jsou řešeny jako dřevostavby. V interiérech hrají vedle dřeva hlavní roli hliněné omítky.

Svislé nosné konstrukce novostavby tvoří systémové dřevoslaměné panely doplněné o vodorovné prvky a překlady z KVH profilů. Sláma slouží jako tepelná izolace také ve střeše a mezi překlady. V interiéru je aplikována hliněná omítka zajišťující estetickou i požární ochranu. Původní obvodové stěny kostela jsou sanovány a opatřeny hliněnou omítkou zevnitř a vápennou zvěcí; zastřešení tvoří nový krov z tesaných smrkových trámů. Vnější plášť novostavby kombinuje vápennou omítku v 1. NP a dřevěný obklad z latí ve 2. NP.