






RE:DESIGN METODKA

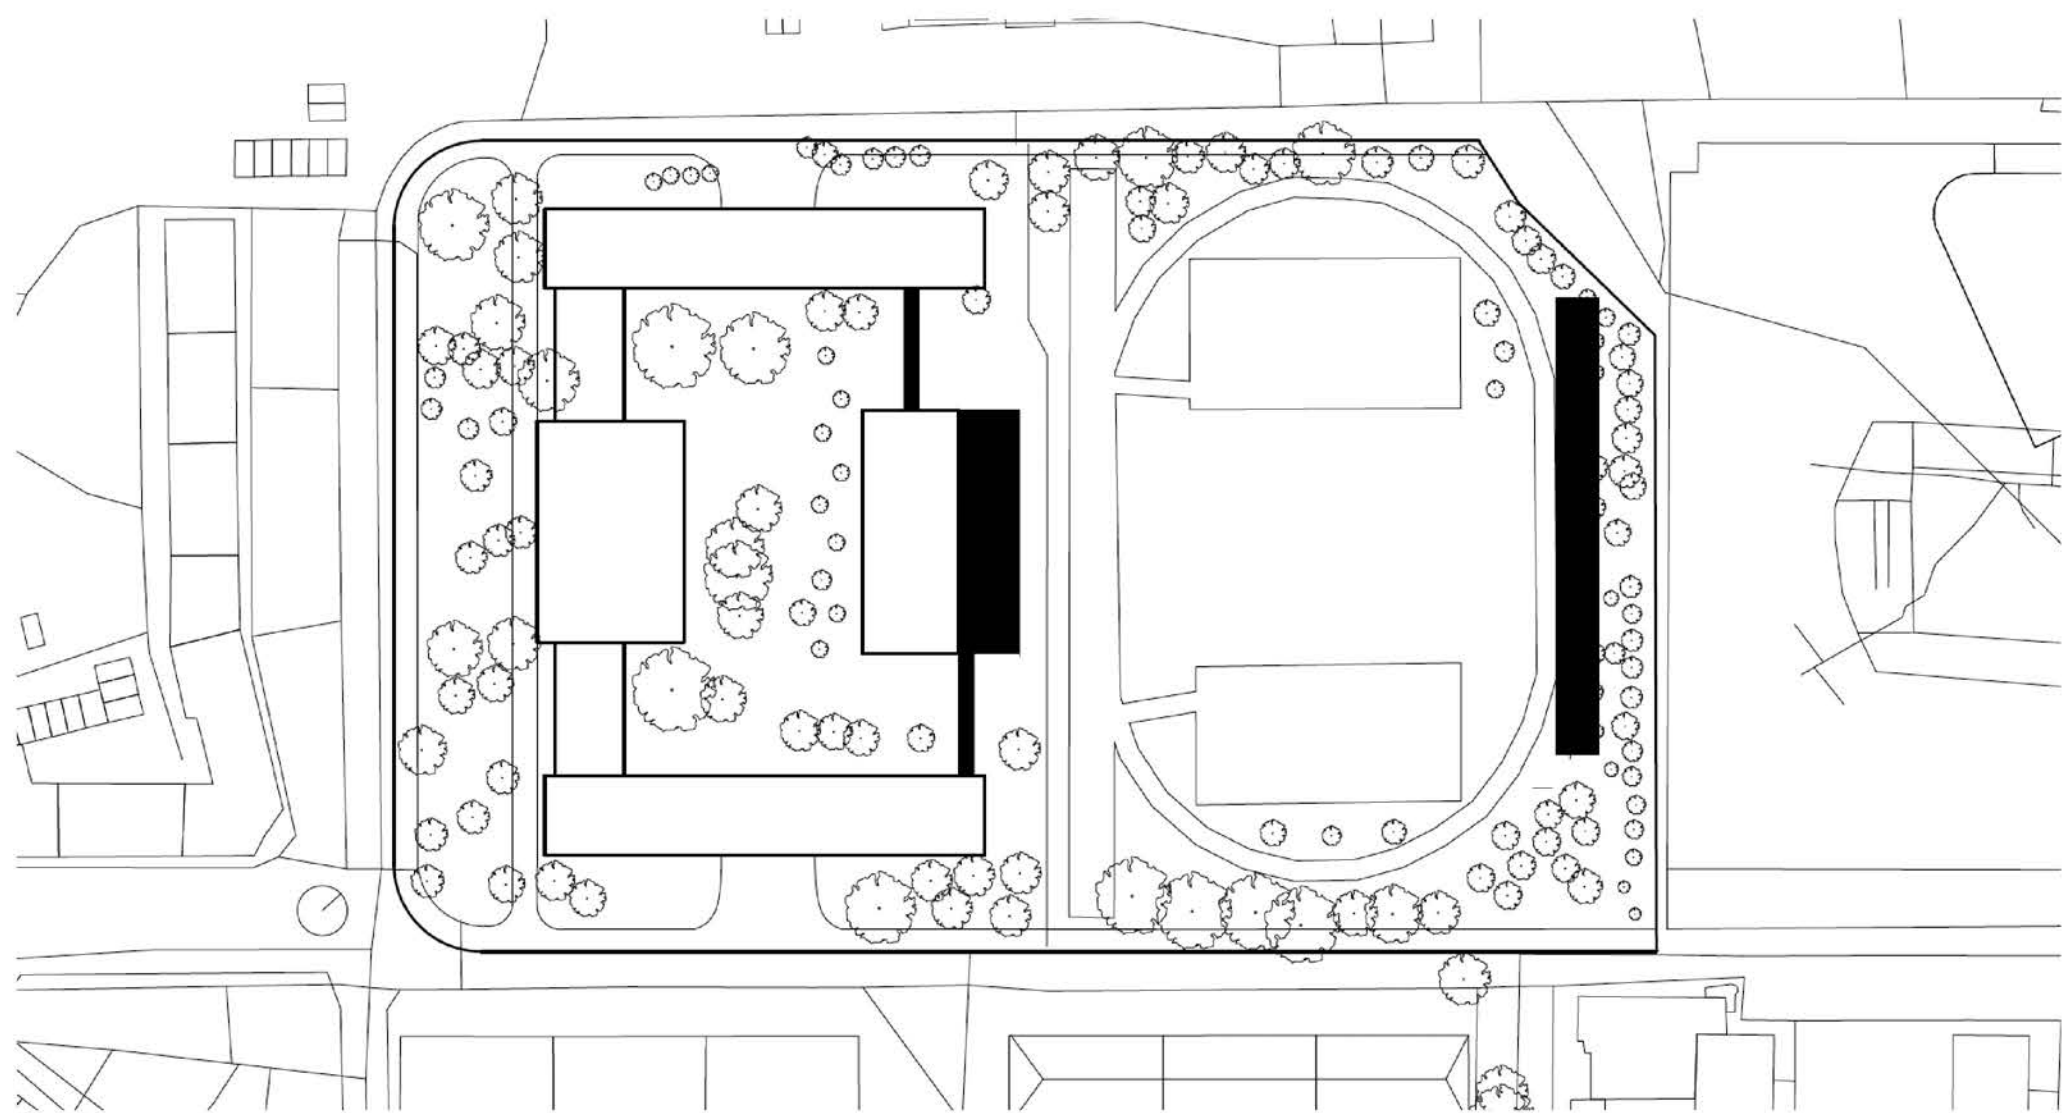


SITUÁCIA

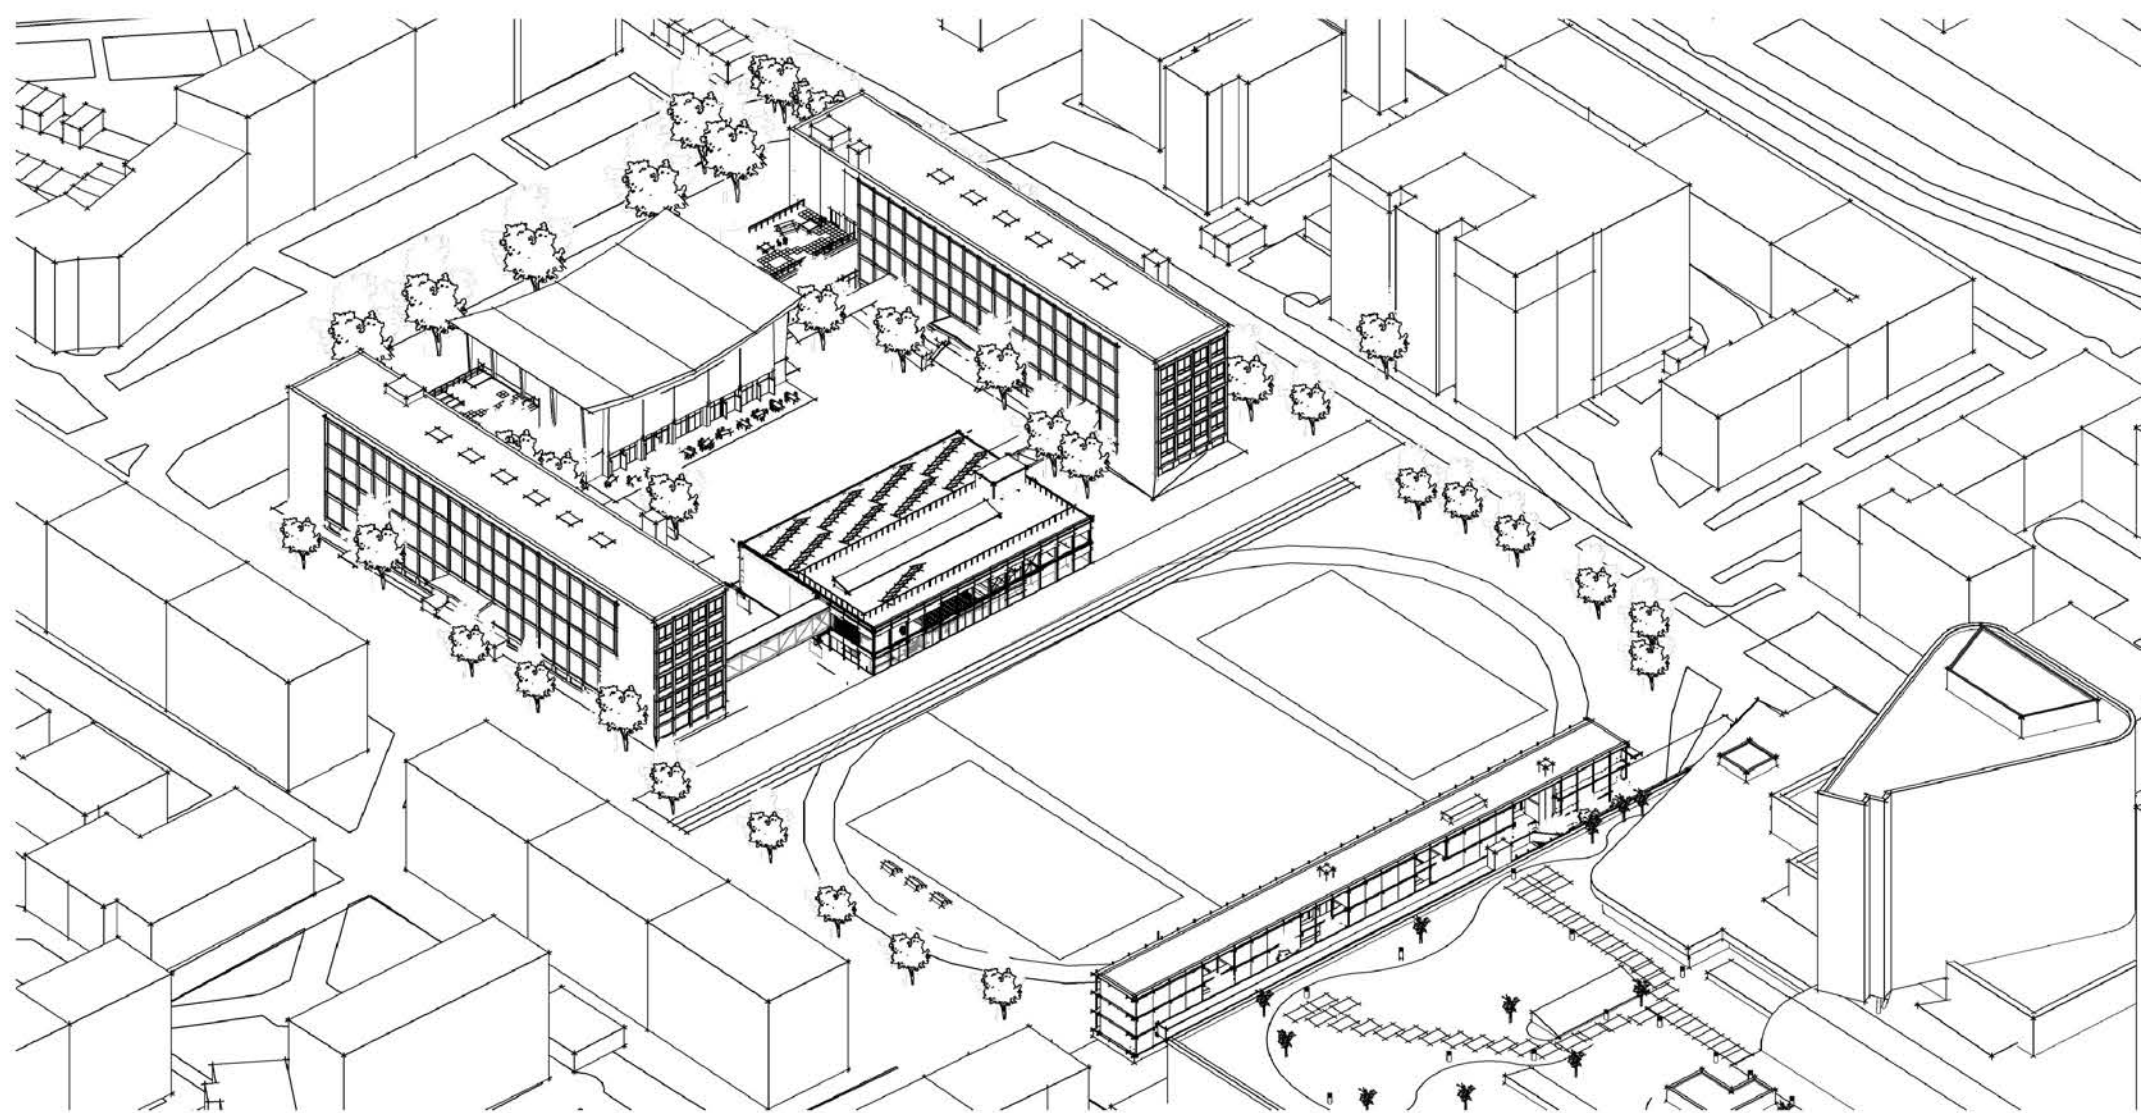

AXONOMETRIA

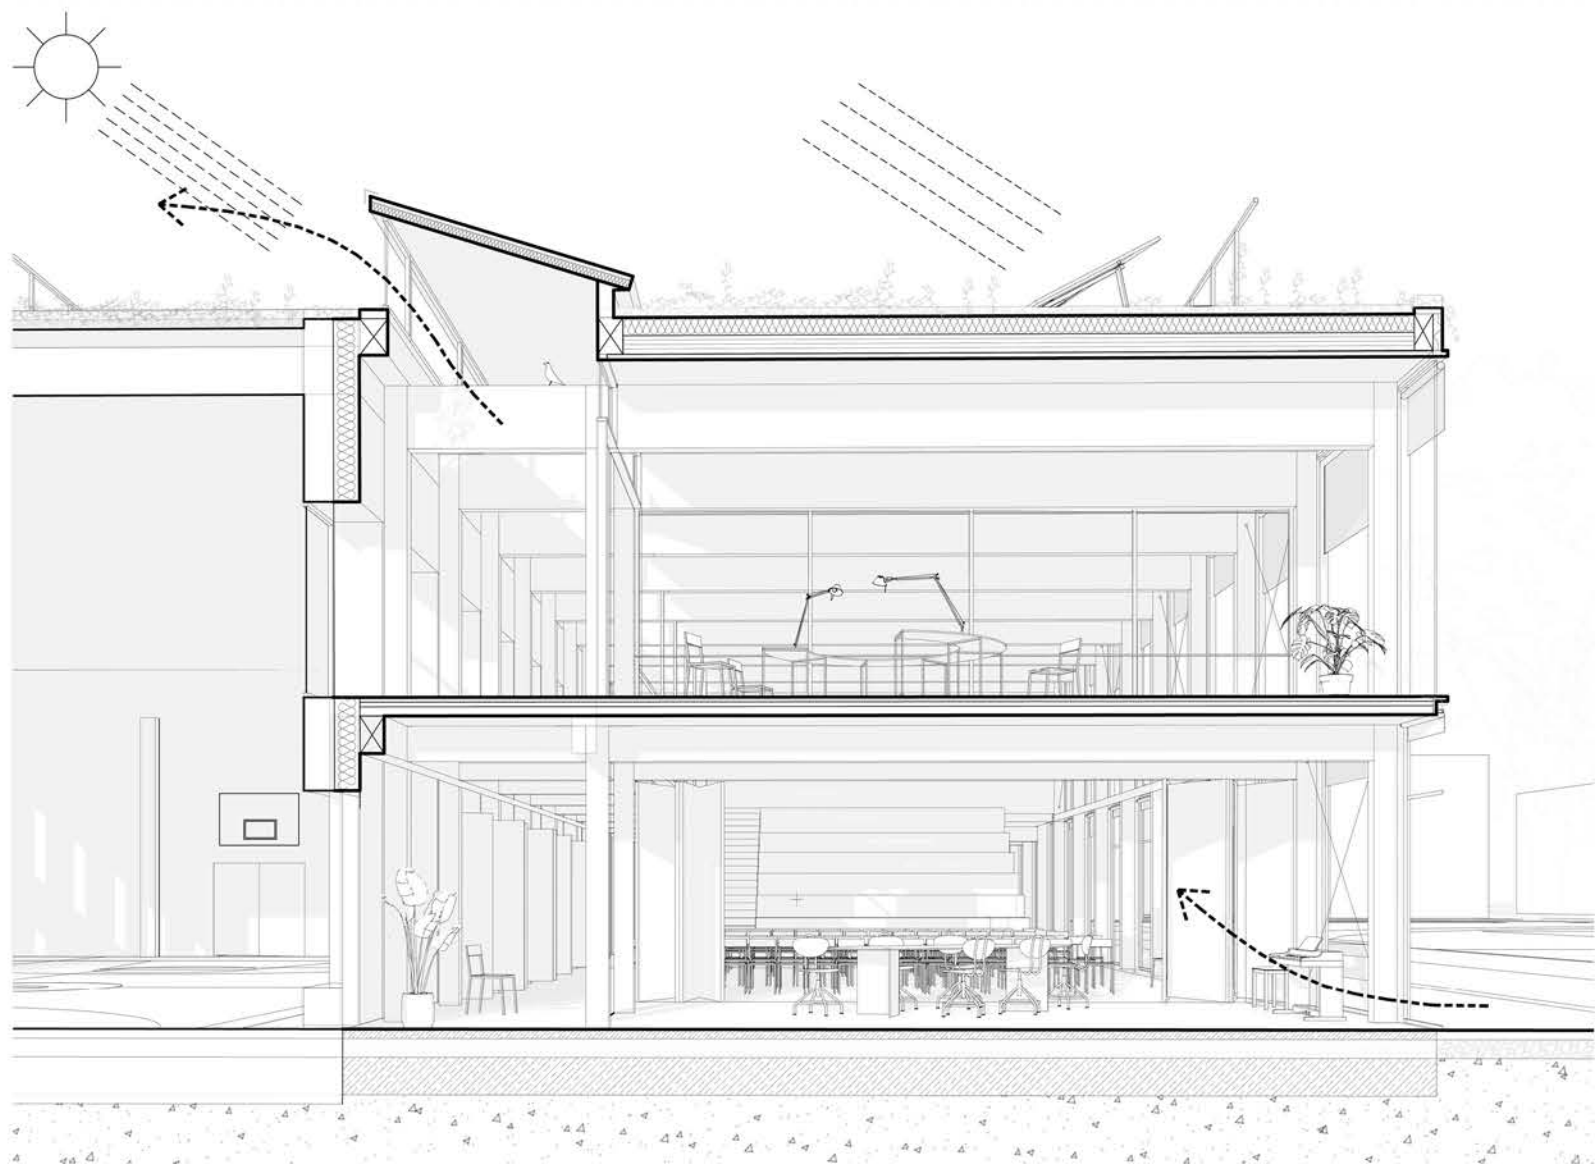


REZ

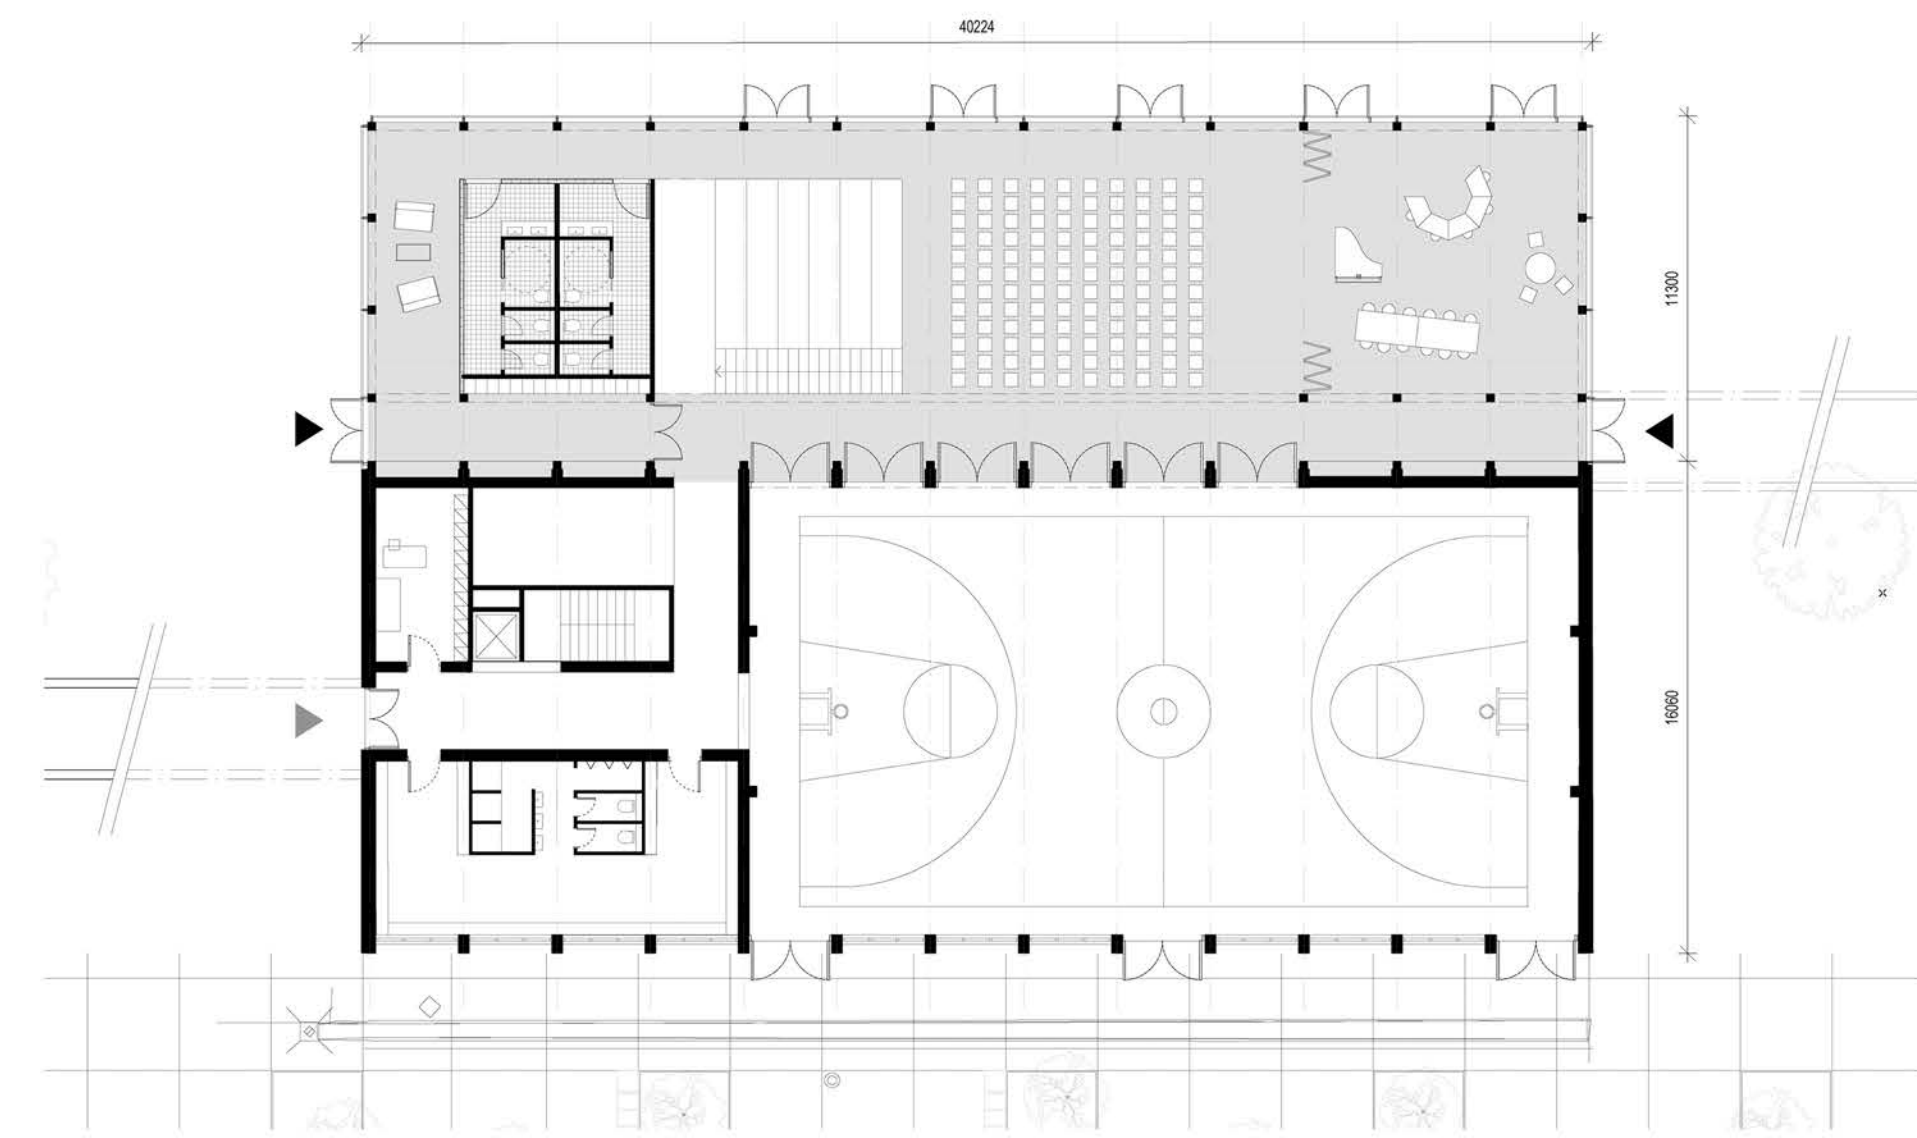

PÔDORYS 1.NP



VIZUALIZÁCIA

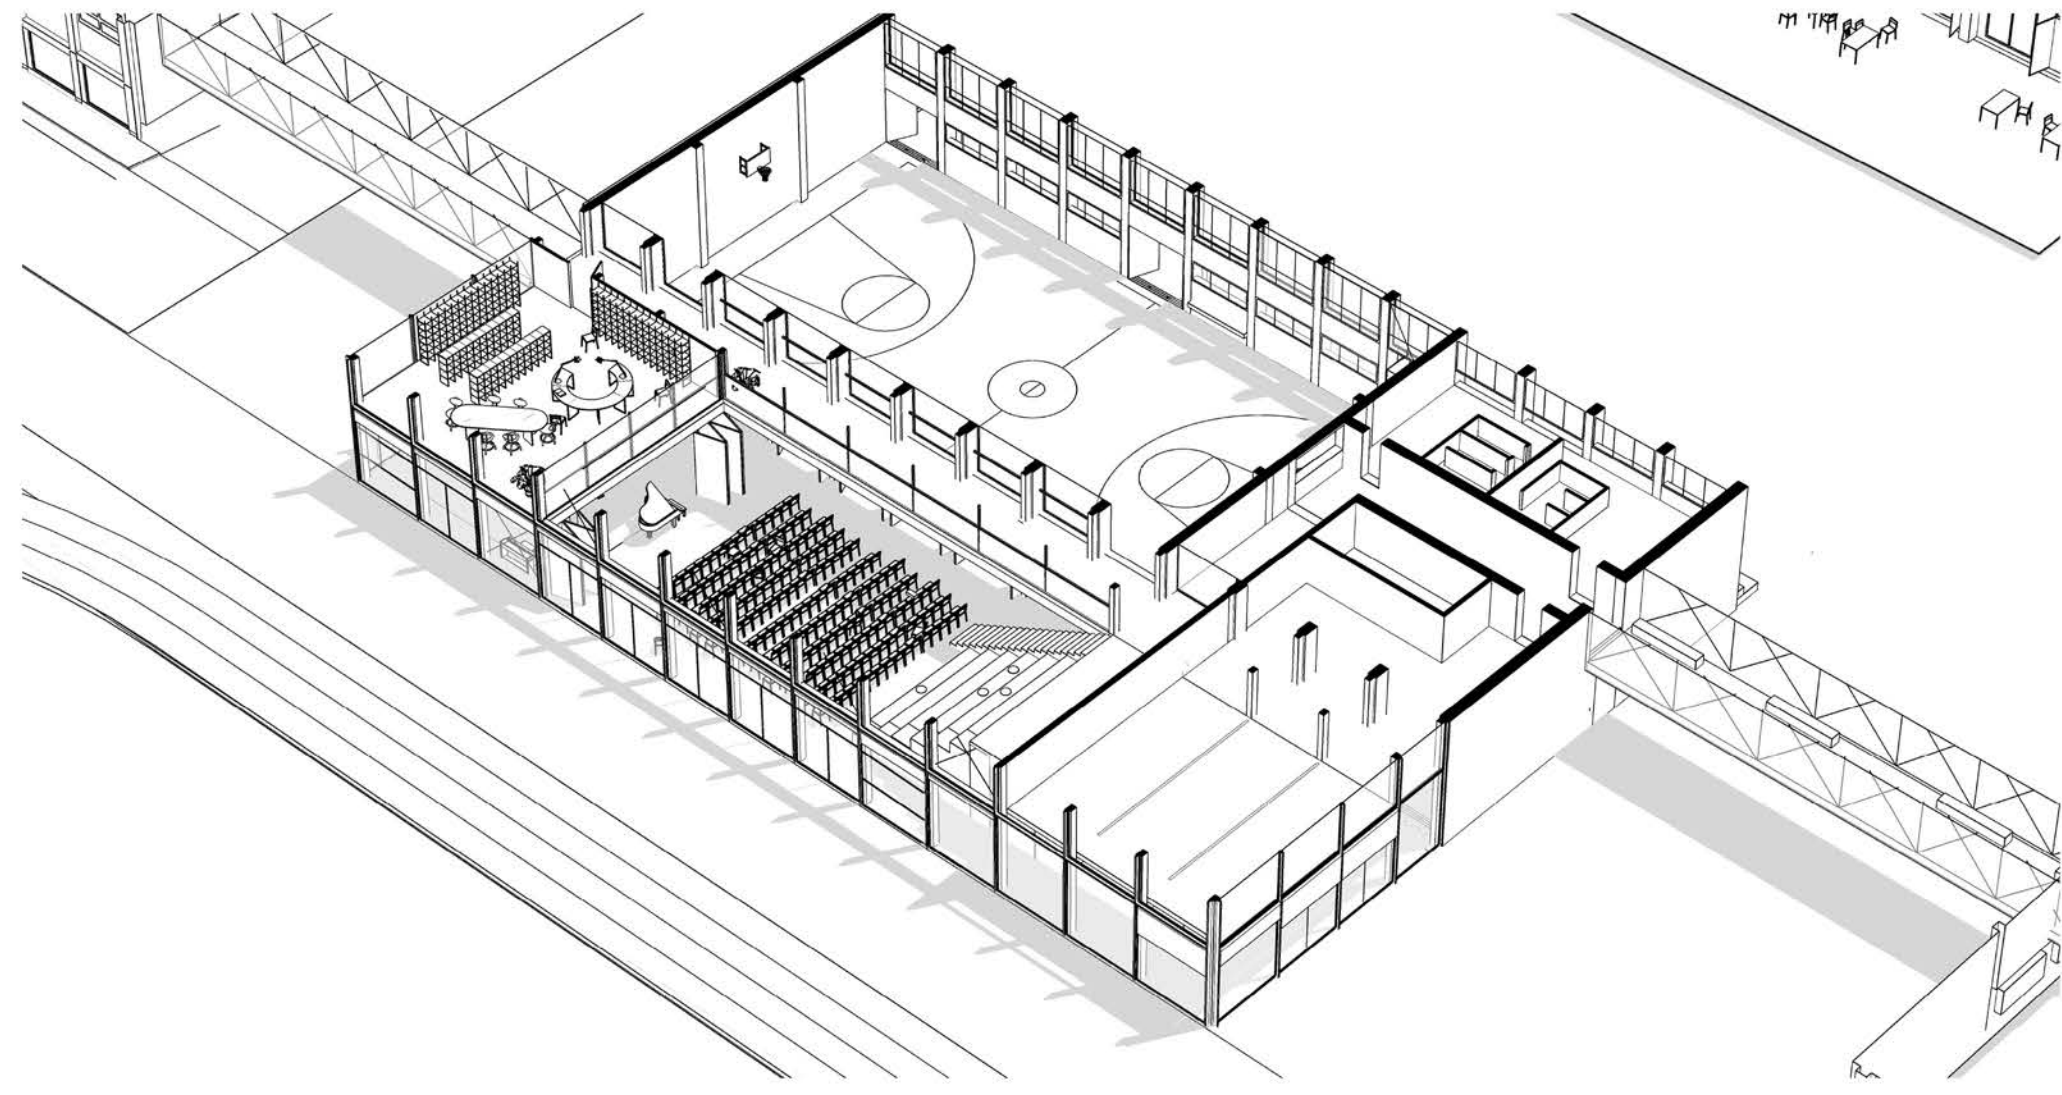

AXONOMETRIA

KONZULTANT: ING. ARCH. PAVOL PAŇÁK ŠTUDENT: MATÚŠ MEŇHERT 6.ROČ FAD STU