
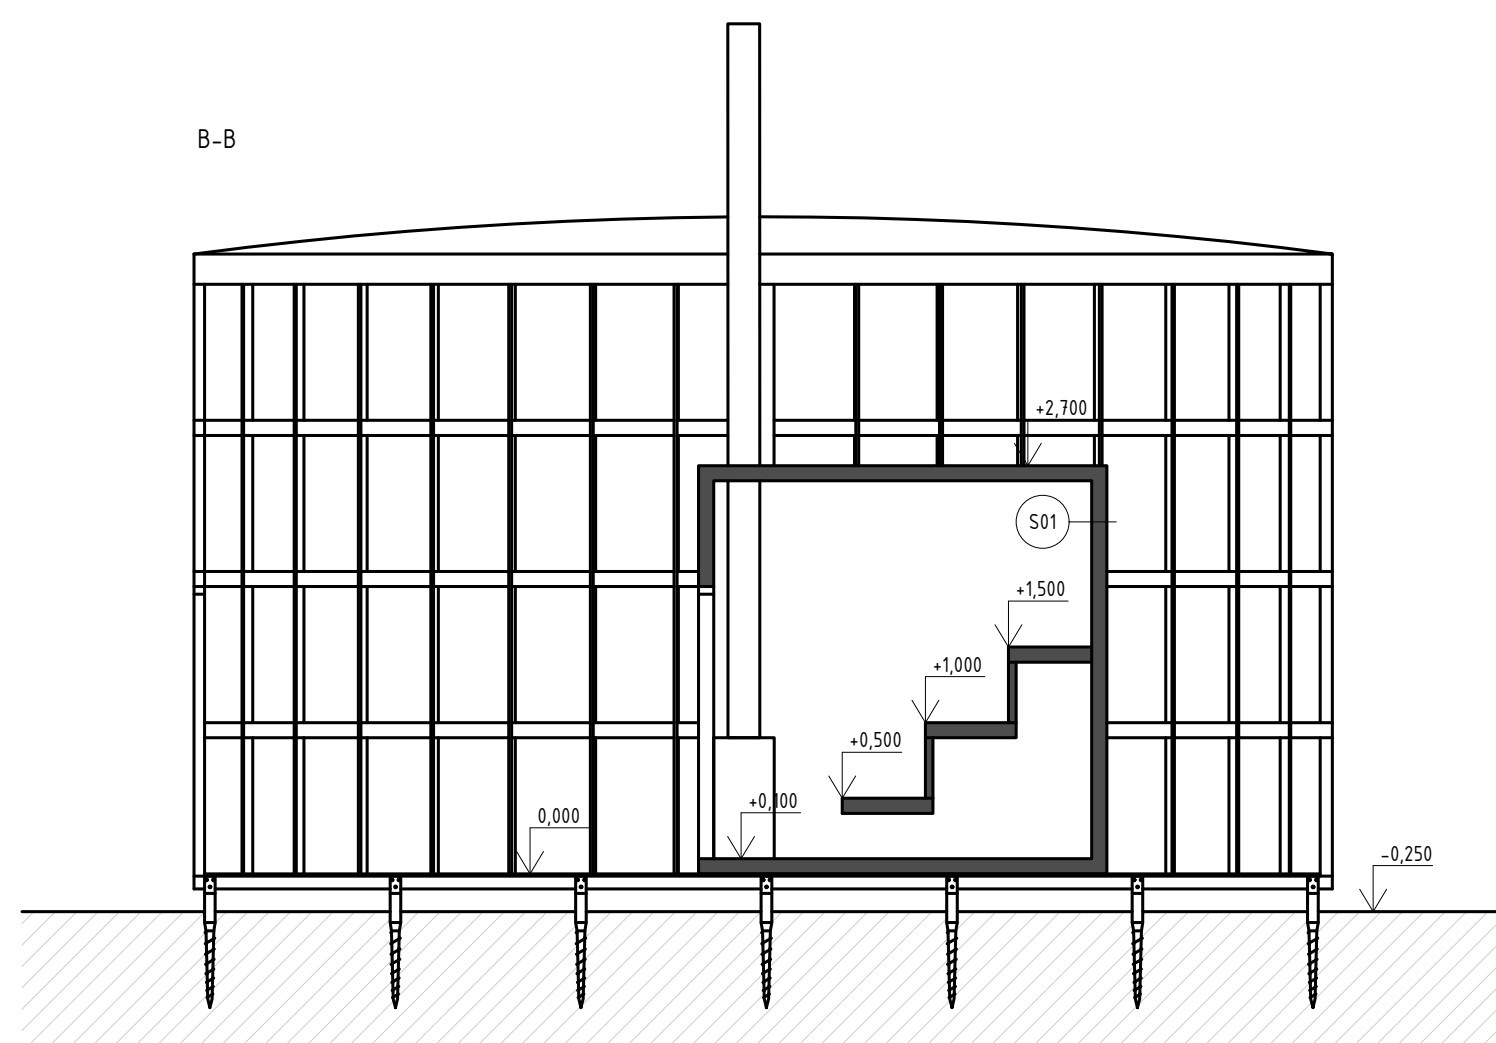


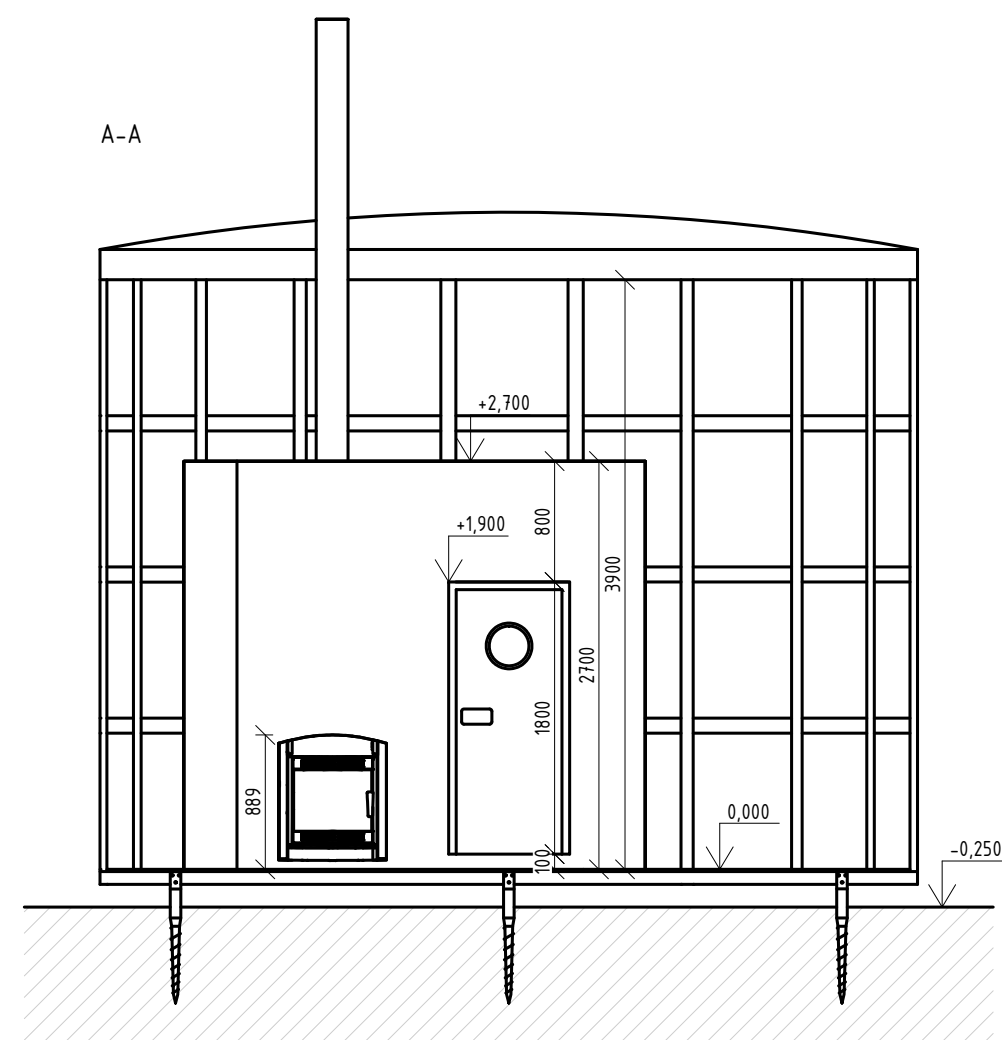

0,000 = 224,000 m n. m.

STAVBY S VŮNÍ DŘEVA	FA VUT V BRNO
SAUNA JADRAN	3. ročník
ŘEZY	DATUM: 12/07/2026
VYPRACOVAL: Jakub Suchánek	MĚŘÍTKO: 1:50
VEDOUĆÍ CVIČENÍ: MgA. Jan Šebánek, Ph. D.	VÝKRES Č.: 2