




SEVEROZÁPADNÍ POHLED

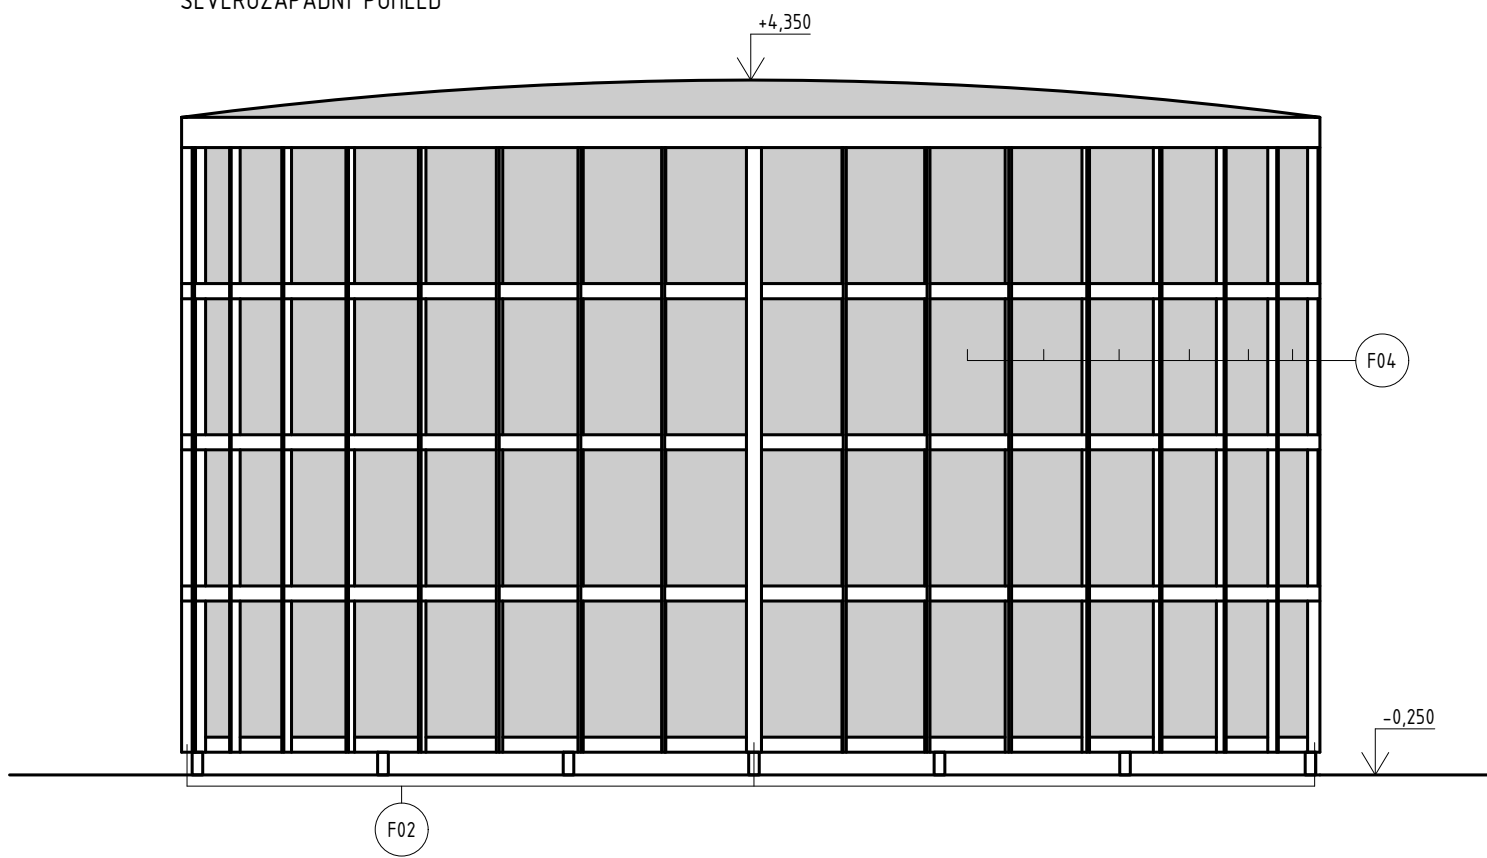


JIHOVÝCHODNÍ POHLED

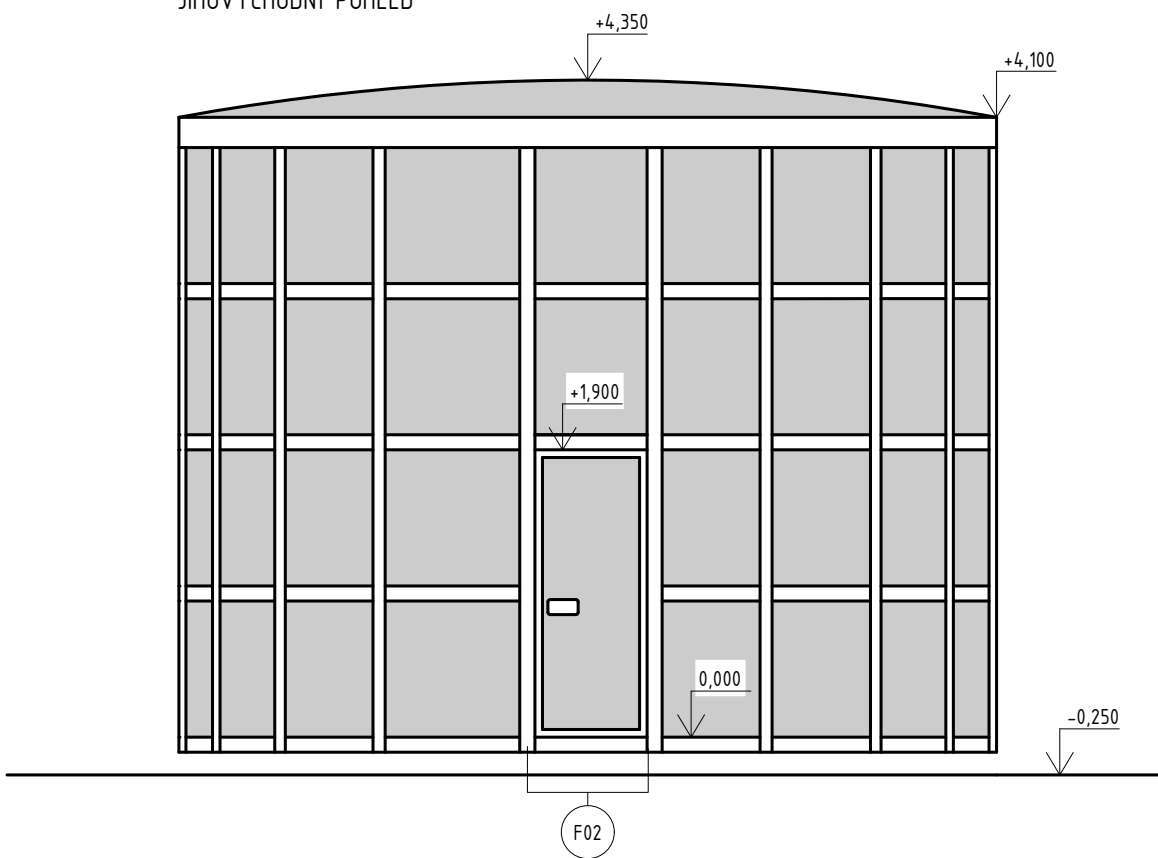

SEVEROVÝCHODNÍ POHLED

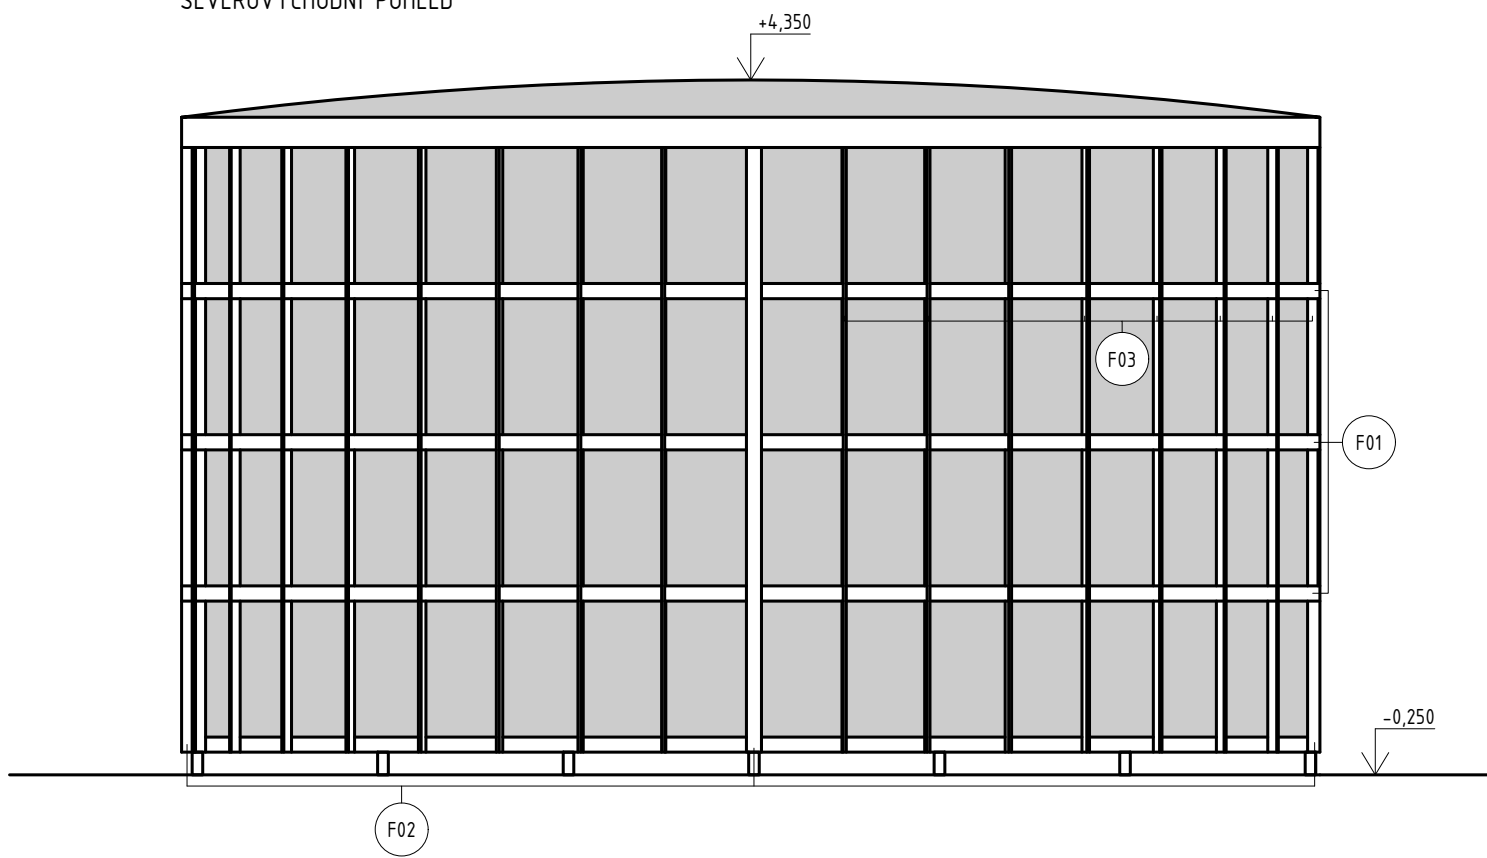

JIHOZÁPADNÍ POHLED

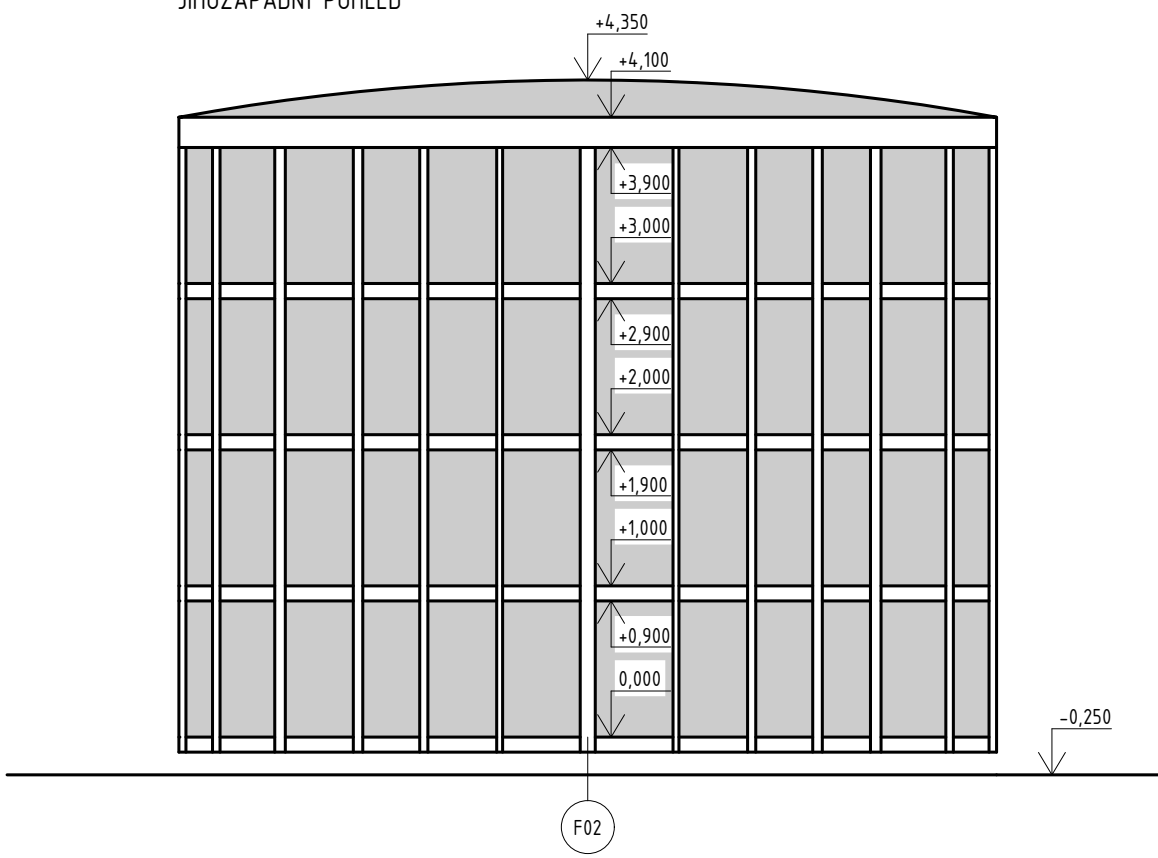

LEGENDA POVRCHŮ

- F01 SMRKOVÁ PŘEKLIŽKA
- povrchová úprava tenkovrstvou olejovou lazурou
- F02 SMRKOVÉ KVH HRANOLY
- povrchová úprava tenkovrstvou olejovou lazурou
- F03 SMRKOVÁ LAŤ
- povrchová úprava tenkovrstvou olejovou lazурou
- F04 BÍLÝ PLNÝ POLYKARBONÁT

STAVBY S VŮNÍ DŘEVA

SAUNA JADRAN	FA VUT BRNO
POHLEDY	3. ročník
VYPRACOVAL:	DATUM: 12/07/2026
VEDOUČÍ CVIČENÍ:	MĚŘÍTKO: 1:50
MgA. Jan Šebánek, Ph. D.	VÝKRES Č.: 3