


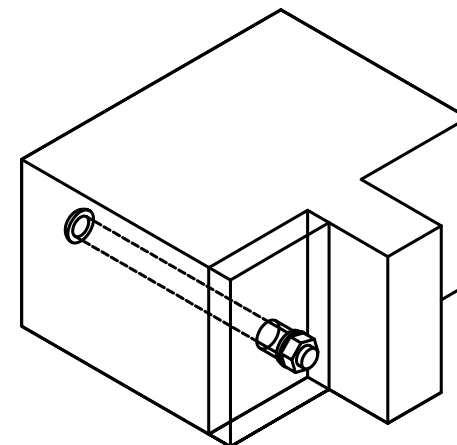
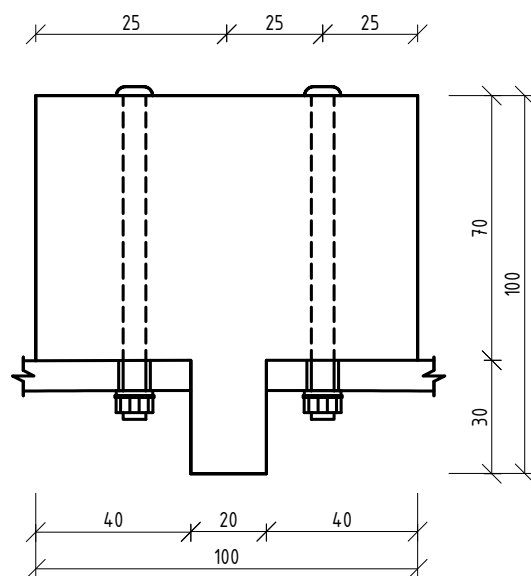


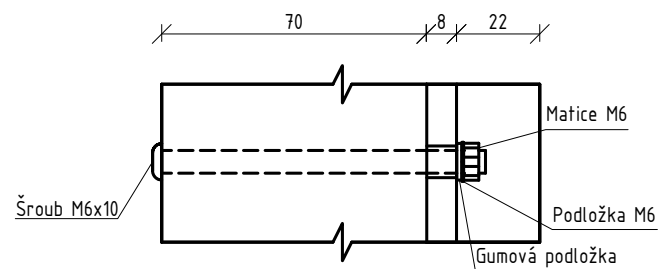

STAVBY S VŮNÍ DŘEVA		FA VUT BRNO
SAUNA JADRAN		3. ročník
DETAIL UCHYCENÍ POLYKARBONÁTU		DATUM: 12/07/2026
VYPRACOVAL:	Jakub Suchánek	MĚŘÍTKO: 1:2
VEDOUcí CVIČENÍ:	MgA. Jan Šebánek, Ph. D.	VÝKRES Č.: 5

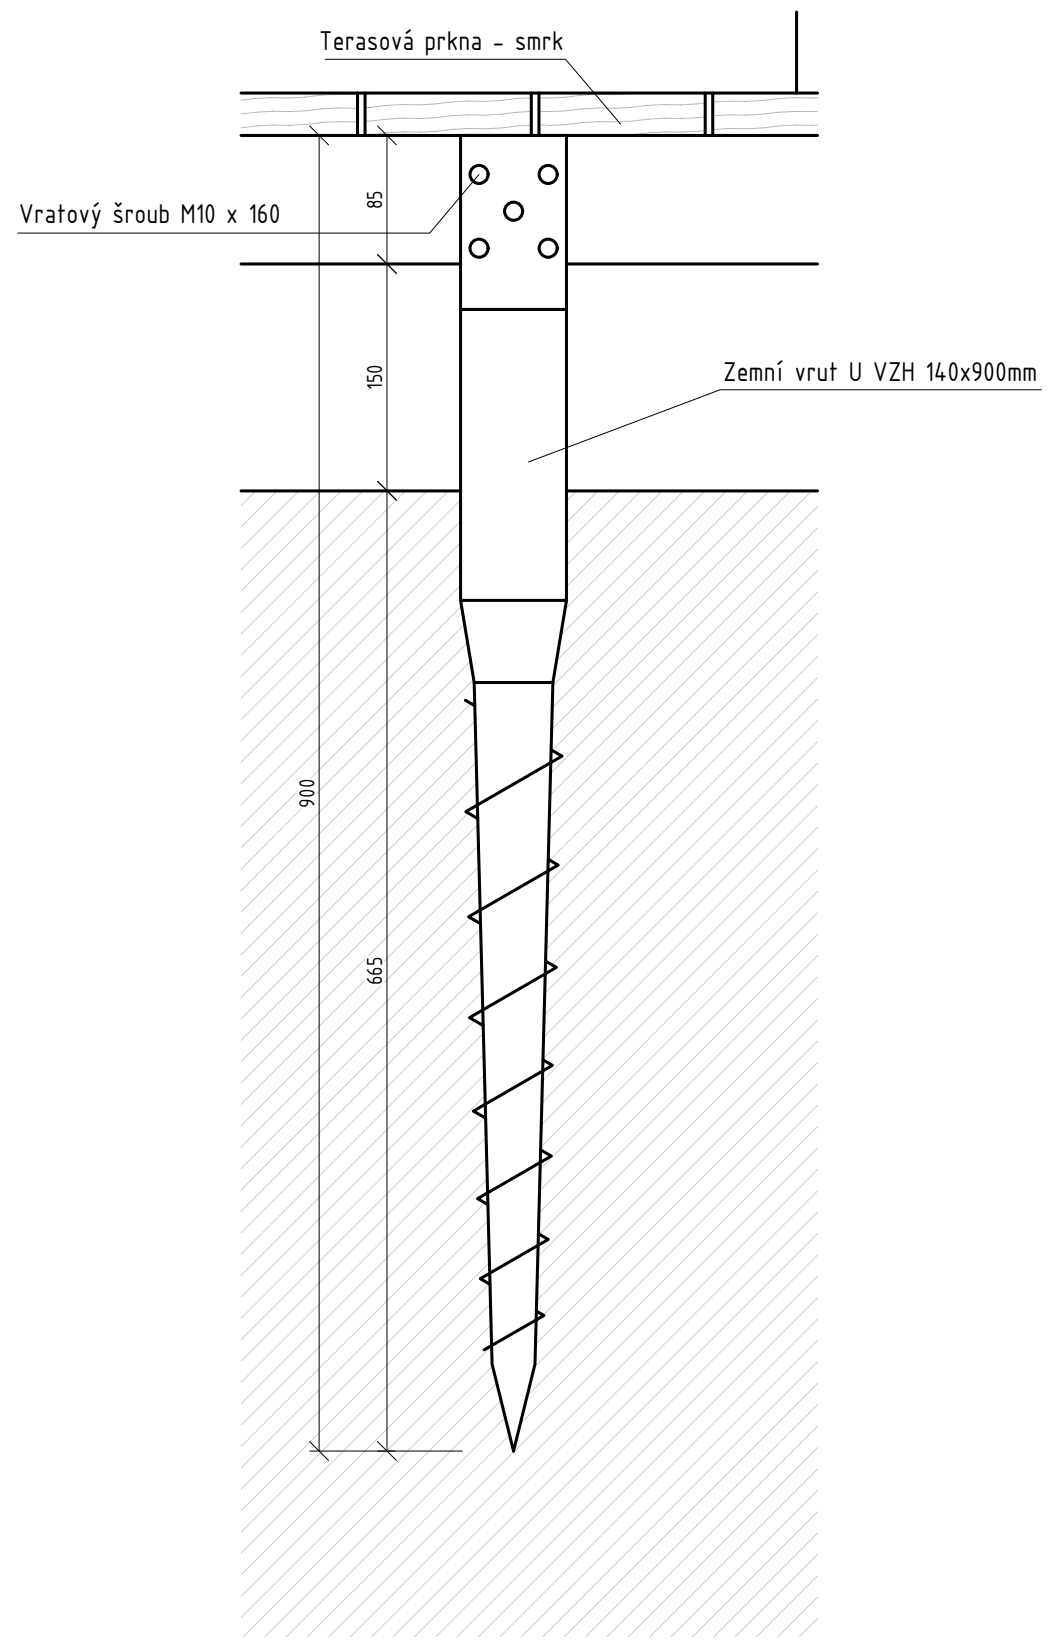

STAVBY S VŮNÍ DŘEVA	FA VUT BRNO
SAUNA JADRAN	3. ročník
DETAIL USAZENÍ DO ZEMĚ	DATUM: 12/07/2026
VYPRACOVAL: Jakub Suchánek	MĚŘÍTKO: 1:5
VEDOUĆÍ CVIČENÍ: MgA. Jan Šebánek, Ph. D.	VÝKRES Č.: 6

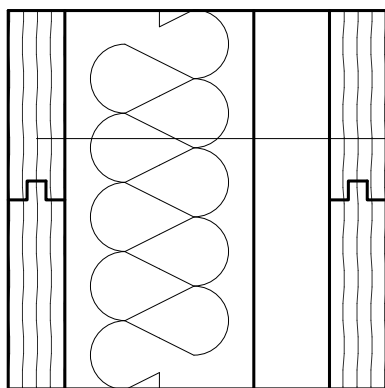

Vnitřní obklad 15 mm
Odvětrávací mezera 20 mm
Nosná konstrukce + FF-PIR izolace 50 mm
Vnější obklad 15 mm
100 mm

STAVBY S VŮNÍ DŘEVA	FA VUT v BRNO
SAUNA JADRAN	3. ročník
SKLADBA	DATUM: 12/07/2026
VYPRACOVAL: Jakub Suchánek	MĚŘÍTKO: 1:50
VEDOUcí CVIČENÍ: MgA. Jan Šebánek, Ph. D.	VÝKRES Č.: 4