

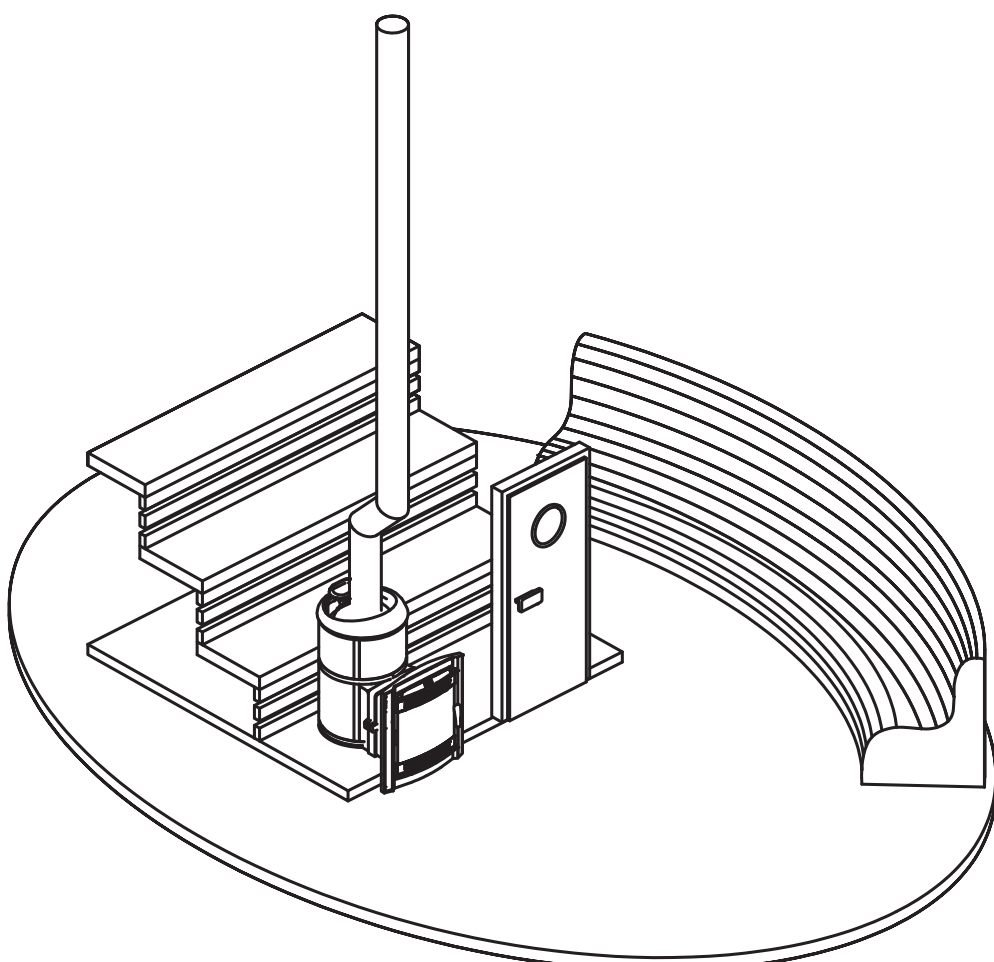
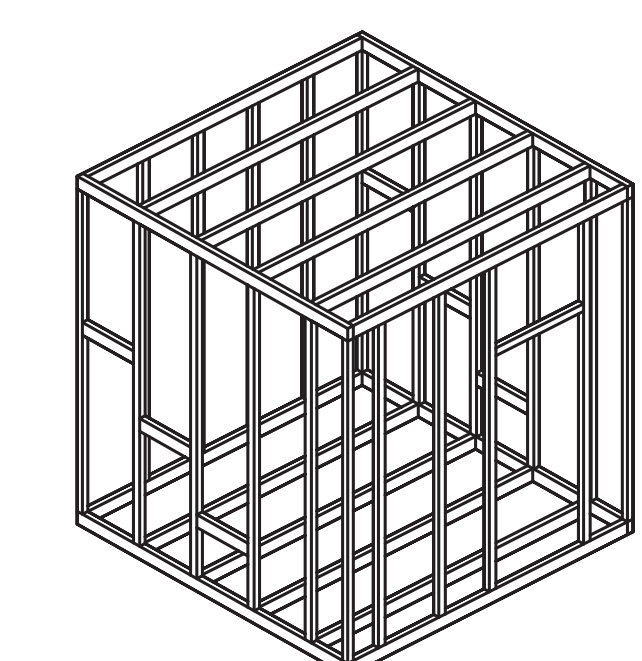
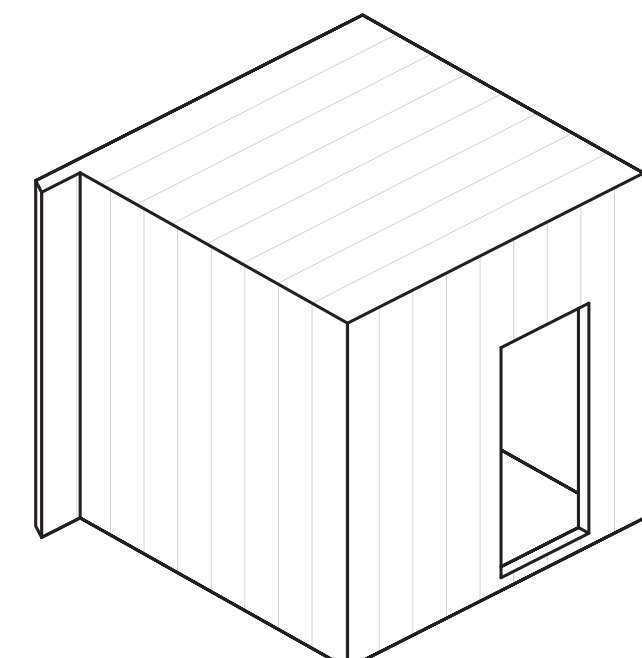
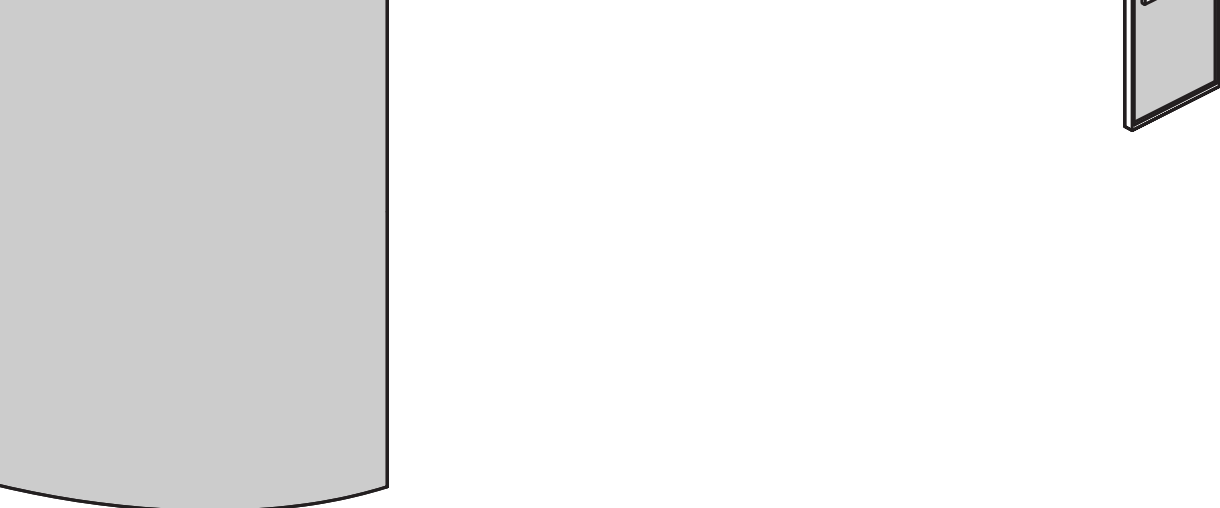
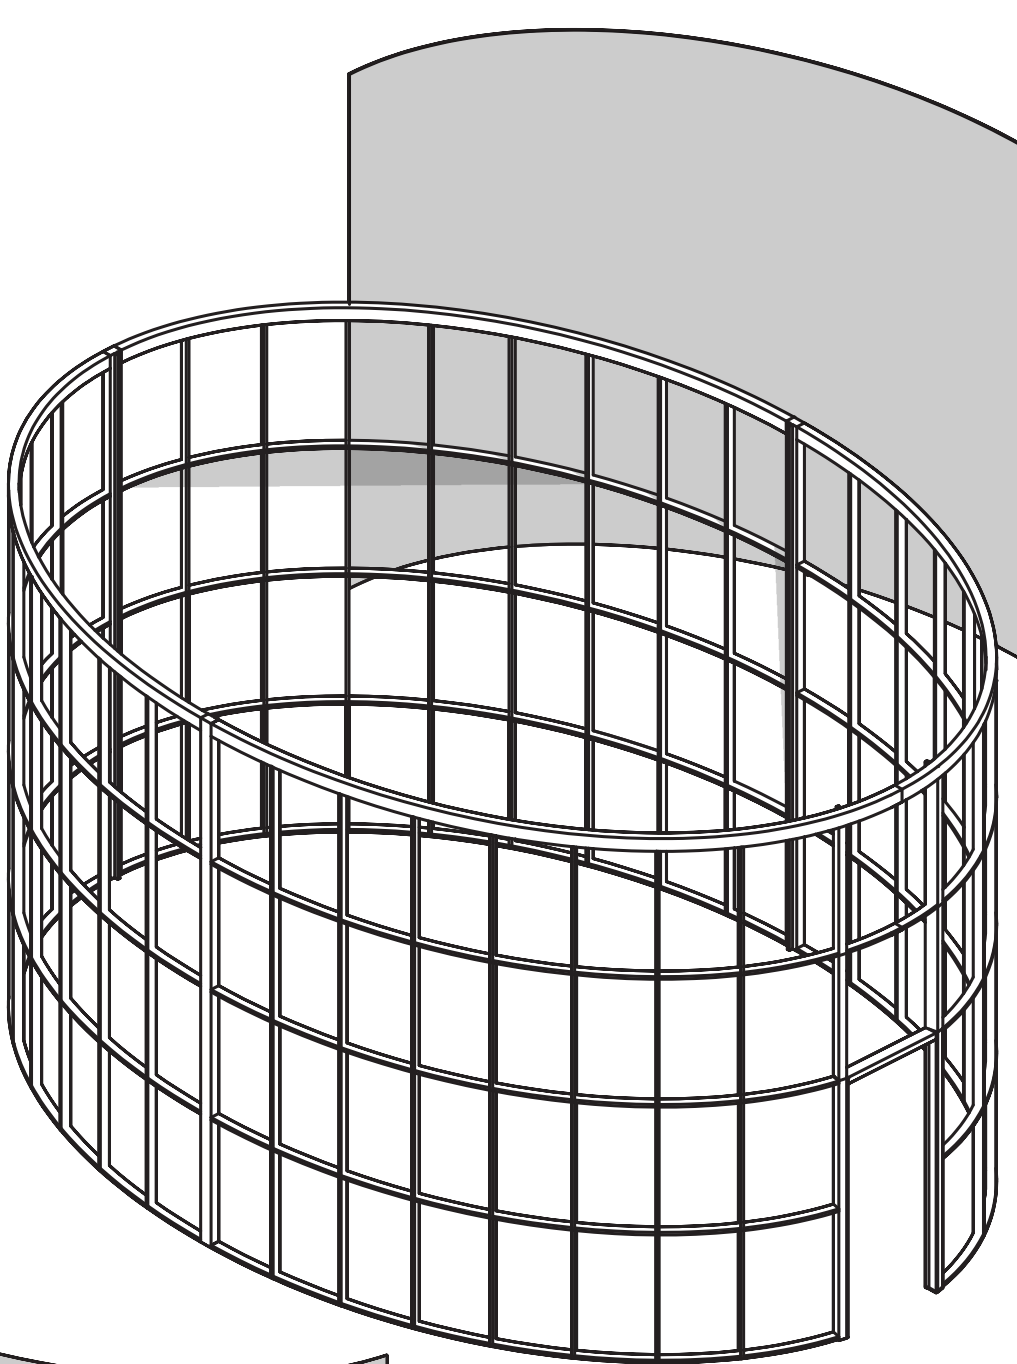


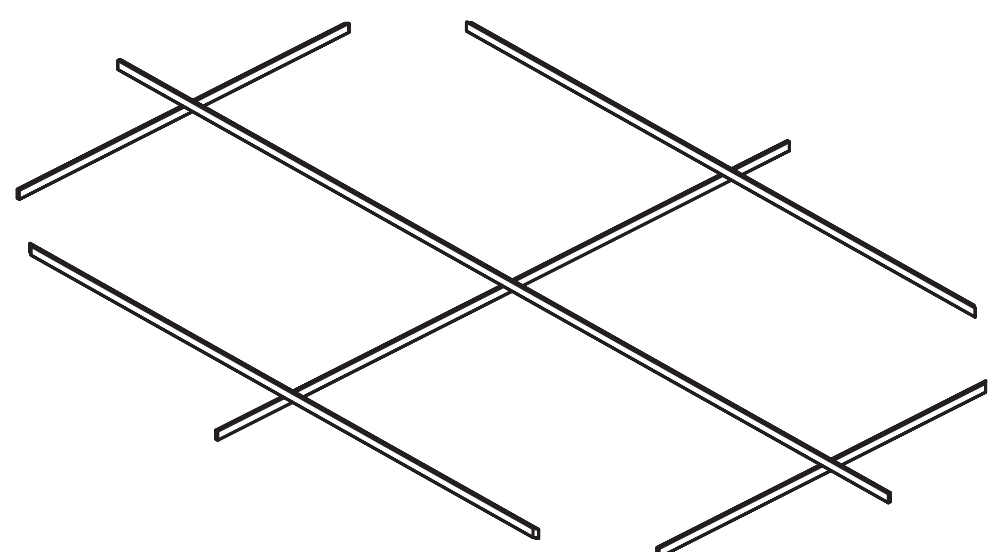


1:500

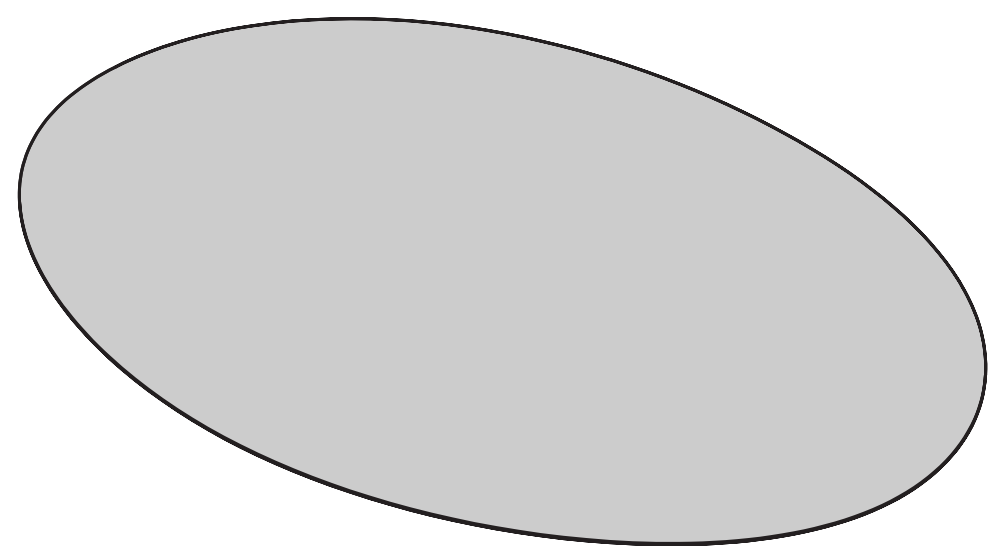


SAUNA JADRAN

Projekt je součástí komplexu tří saun u přírodního koupaliště Jadran (Osek nad Bečvou). Tato prezentovaná sauna pracuje s motivem uzavření a zklidnění. Vnější obálku tvoří oválná rámová konstrukce vyplněná bílým plným polykarbonátem. Tento materiál vytváří poloprůsvitnou bariéru, která redukuje světlo a tlumí rušivé vizuální vjemy z exteriéru. Do středu této zóny je umístěna samotná sauna, která je jen samotná kostka. Redukce prosklení potírny na jediné malé okénko ve dveřích podtrhuje intimní charakter prostoru. Výsledným efektem celého prostorového uspořádání a výběru materiálu je postupné uzavírání se do sebe.



Půdorys
1:50

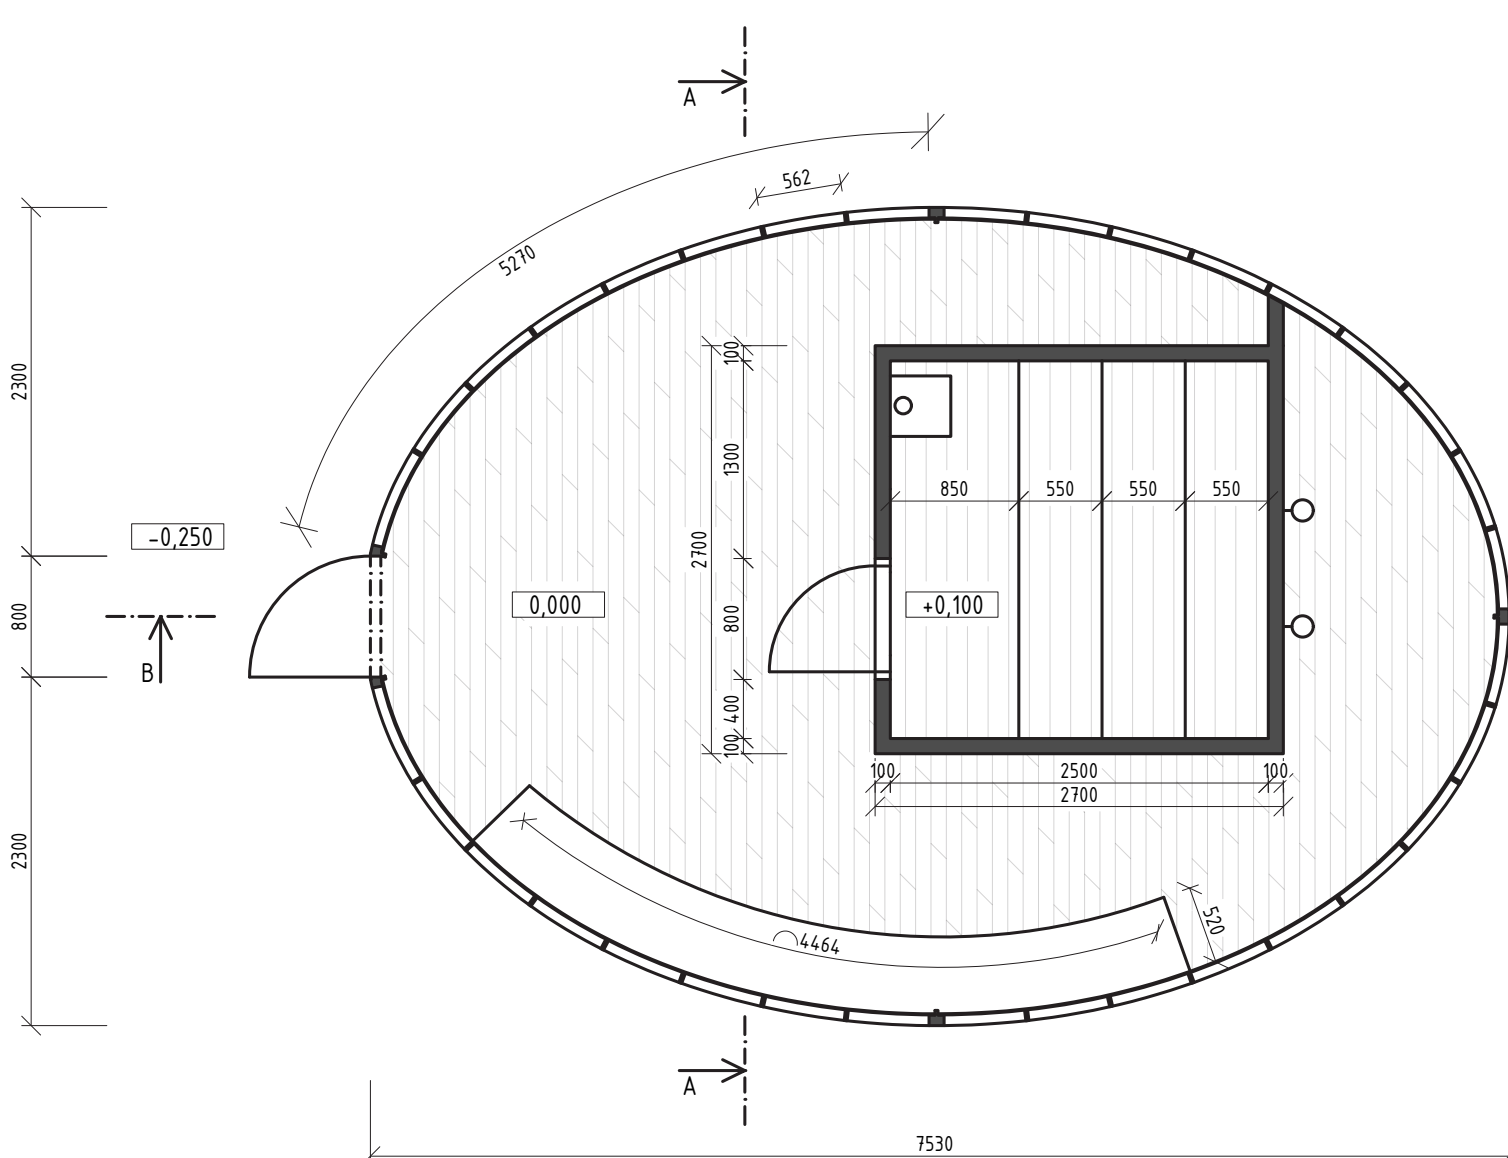

Řez
1:50

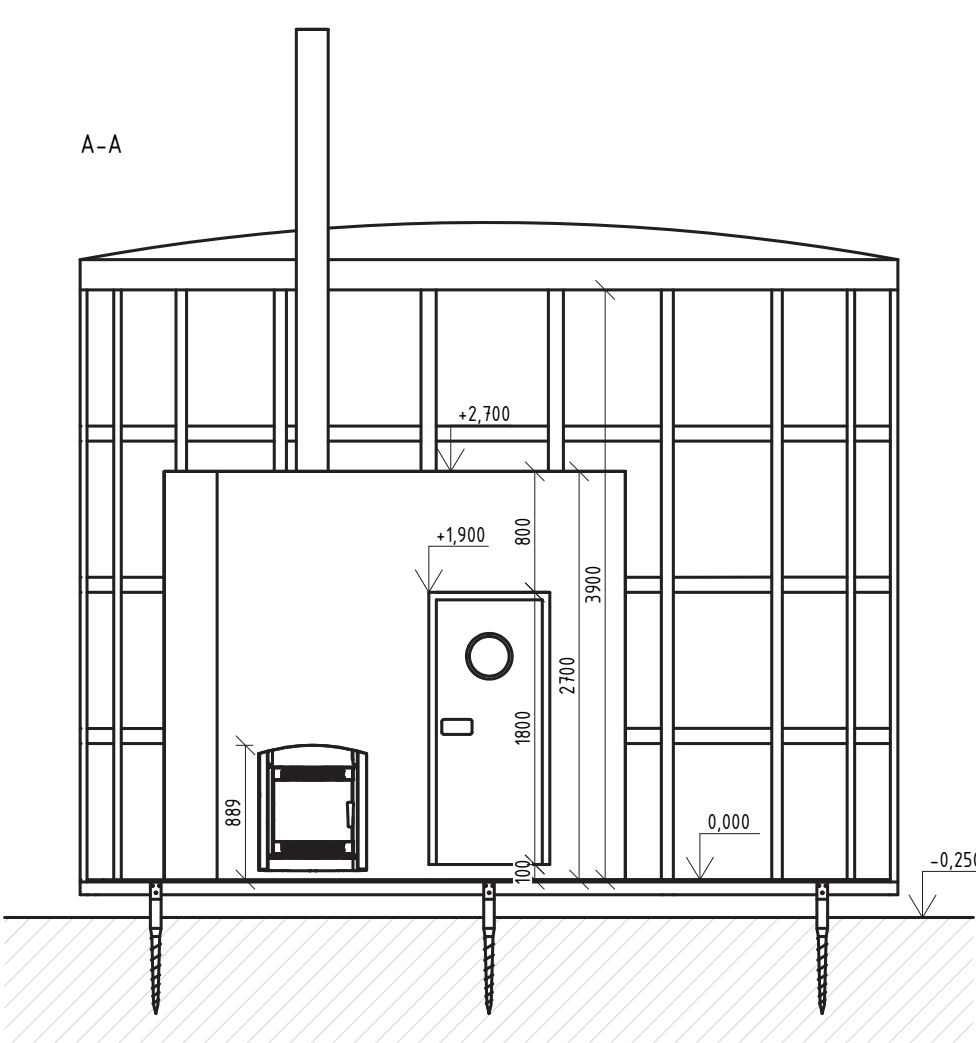

Pohledy
1:50

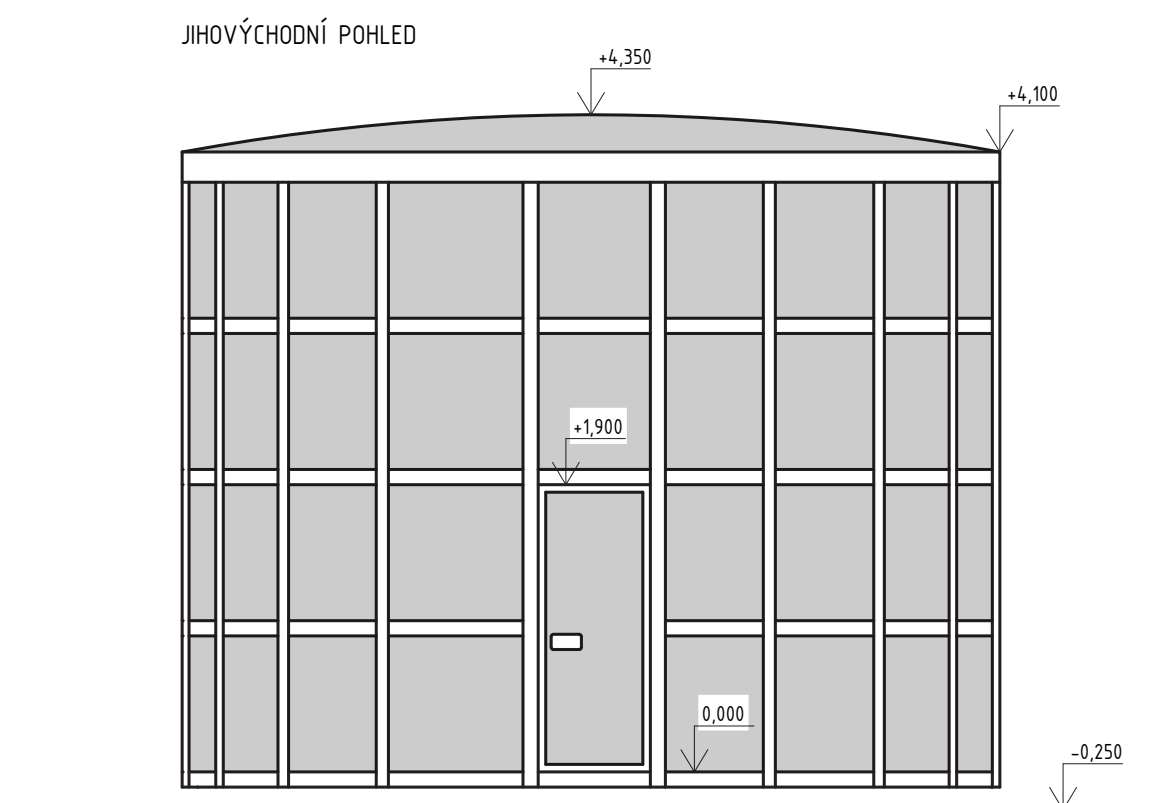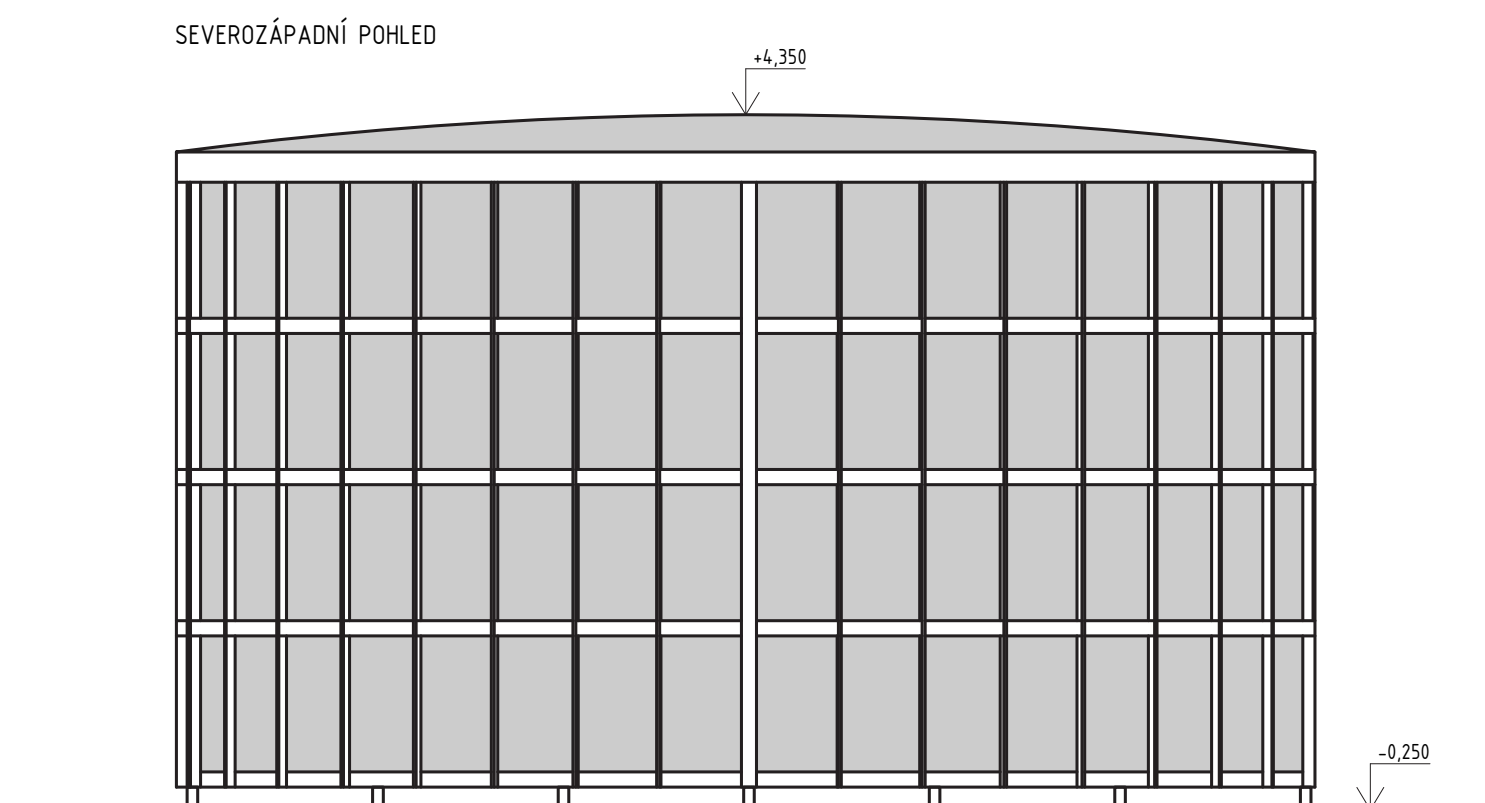

Materiály



Smrk



Smrk severský
Vnitřní obklad



Bílý plný
polykarbonát



Jakub Suchánek
Fakulta architektury
VUT v Brně

