


DETAIL A) - KOTVENIE STÍPU Z LLD

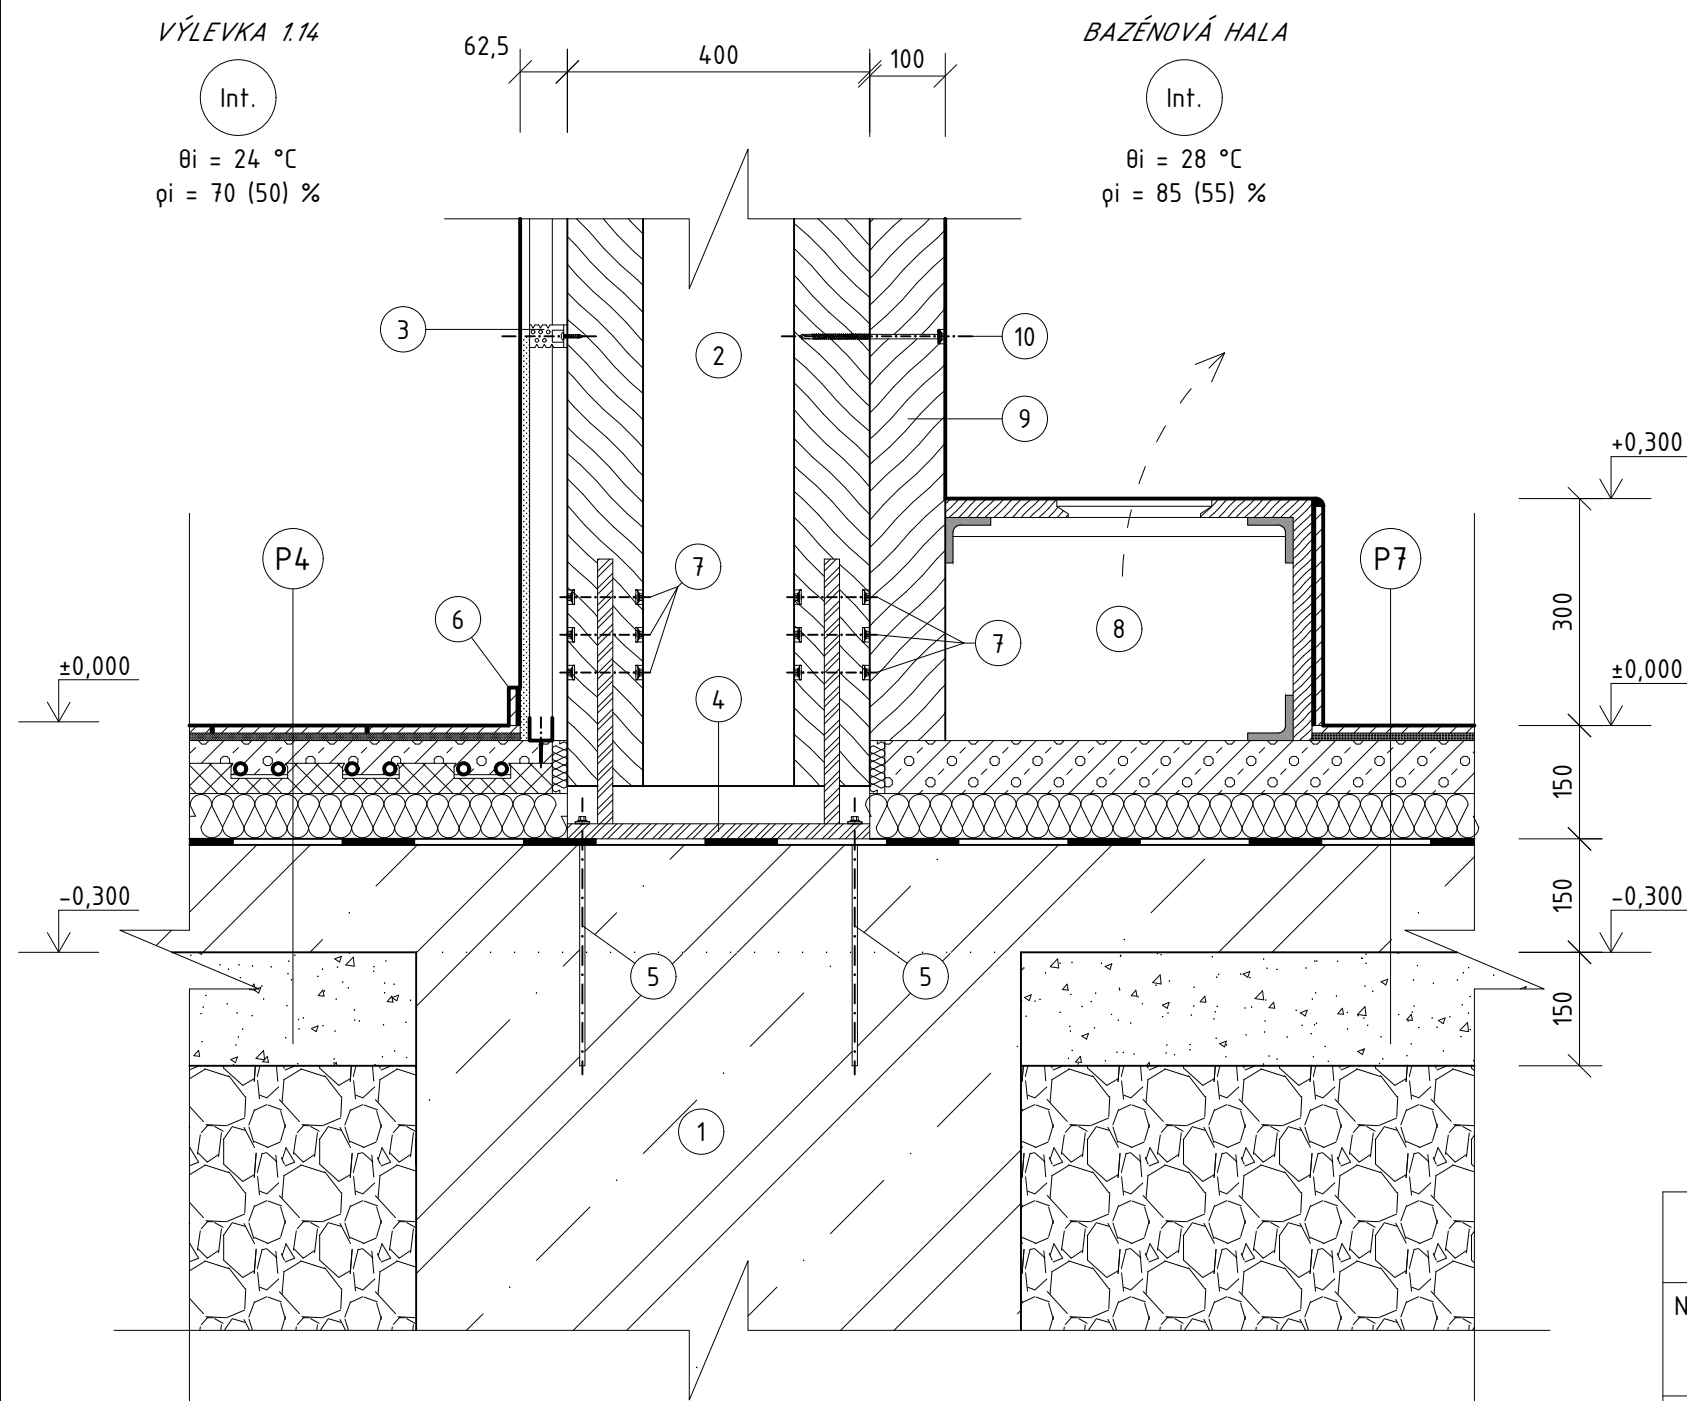

POZNÁMKA:

- NOSNÉ DREVENÉ PRVKY A CLT PANEĽY REALIZOVAŤ PODĽA STATICKÉHO NÁVRHU A TECHNOLOGICKÉHO PREDPISU DODÁVATEĽA
- KOTVENIE CLT PANEĽOV K DREVENÝM STĽPOM A OSTATNÝM NOSNÝM PRVKOM REALIZOVAŤ SYSTÉMOVÝMI SPOJOVACÍMI PROSTRIEDKAMI PRE DREVENÉ KONŠTRUKCIE
- TYP, DIMENZIA, POČET, ROZSTUP A SPÔSOB OSADENIA SPOJOVACÍCH PRVKOV URČÍ STATIK
- SPOJE MUSIA ZABEZPEČIŤ PRENOS ZVISLÝCH, VODOROVNÝCH A ŤAHOVÝCH SÍL PODĽA STATICKÉHO POSÚDENIA
- ($\pm 0,000 = 353,200 \text{ M.N.M.}$)

SKLADBA P4

- KERAMICKÁ DLAŽBA
- FLEXIBILNÉ LEPIDLO
- NIVELAČNÁ HMOTA
- CEMENTOVÝ POTER
- SYSTÉMOVÁ DOSKA
- TEP. IZOLÁCIA, napr. ISOVER EPS 100
- MODIFIKOVANÝ ASFALTOVÁ PÁS, napr. GLASTEK 40 SPECIAL MINERAL
- PODKLADOVÁ ŽB DOSKA, BETÓN tr. C25/30
- ŠTRKOVÝ PODSYP, fr. ϕ 8/16 mm

SKLADBA P7

- KERAMICKÁ DLAŽBA
- FLEXIBILNÉ LEPIDLO
- NIVELAČNÁ HMOTA
- CEMENTOVÝ POTER
- TEP. IZOLÁCIA, napr. ISOVER EPS 100
- MODIFIKOVANÝ ASFALTOVÁ PÁS, napr. GLASTEK 40 SPECIAL MINERAL
- PODKLADOVÁ ŽB DOSKA, BETÓN tr. C25/30
- ŠTRKOVÝ PODSYP, fr. ϕ 8/16 mm

LEGENDA:


- 1 - ZÁKLADOVÁ PÄTKA, BETÓN tr. C 25/30, VÝZTUŽ B500B
- 2 - LLD STĹP, tr. GL28, PRIEREZ 400 x 800 mm
- 3 - SDK PREDSTENA, KOTVENIE CEZ PRIAMY ZÁVES
- 4 - OCEĽOVÝ KOTVIACI PRVOK, VSADENÝ DO LLD STĹPA
- 5 - KOTVENIE OCEĽOVÝ KOT. PRVOK-PODKLADOVÁ DOSKA, PEVNOSTNÉ ZÁVITOVÉ TYČE (NA CHEMICKÚ KOTVU)
- 6 - KERAMICKÝ SOKLÍK, v = 50 mm - LEPENÝ NA FLEXIBILNÉ LEPIDLO
- 7 - KOTVENIE STĹP-OCEĽOVÝ KOT. PRVOK, METRICKÉ SKRUTKY
- 8 - DREVENÝ OBKLAD ROZVODU VYKUROVANIA S VÝFUKOVÝMI DÝZAMI, NEREZOVÁ MRIEŽKA
- 9 - CLT PANEL, hr. 100 mm
- 10 - KOTVENIE CLT PANEL-LLD STĹP, SYSTÉMOVÉ KONŠTRUKČNÉ VRUTY

SÚŤAŽNÉ dielo			
NÁZOV STAVBY : Verejná plaváreň			
VEDÚCI PRÁCE :	prof. Ing. JOZEF ŠTEFKO, CSc.		
VYPRACOVAL :	Bc. JAKUB KARCOL		
DOKUMENTÁCIA PRE STAVEBNÉ POVOLENIE			
OBJEKT :		OB 01 – VEREJNÁ PLAVÁREŇ	
MIESTO STAVBY :		k.ú. KYSUCKÉ NOVÉ MESTO, parc. č. 1489/20	
PROFESIA :		ARCHITEKTÚRA	FORMÁT : 420 x 297
NÁZOV VÝKRESU : DETAIL A) – KOTVENIE STĽPU Z LLD		MIERKA : 1:10	Č. VÝKRESU : 10.

DETAIL B) - PARAPET A SOKEL

SKLADBA P7

- KERAMICKÁ DLAŽBA
- FLEXIBILNÉ LEPIDLO
- NIVELAČNÁ HMOTA
- CEMENTOVÝ POTER
- TEP. IZOLÁCIA, napr. ISOVER EPS 100
- MODIFIKOVANÝ ASFALTOVÁ PÁS, napr. GLASTEK 40 SPECIAL MINERAL
- PODKLADOVÁ ŽB DOSKA, BETÓN tr. C25/30
- ŠTRKOVÝ PODSYP, fr. Ø 8/16 mm

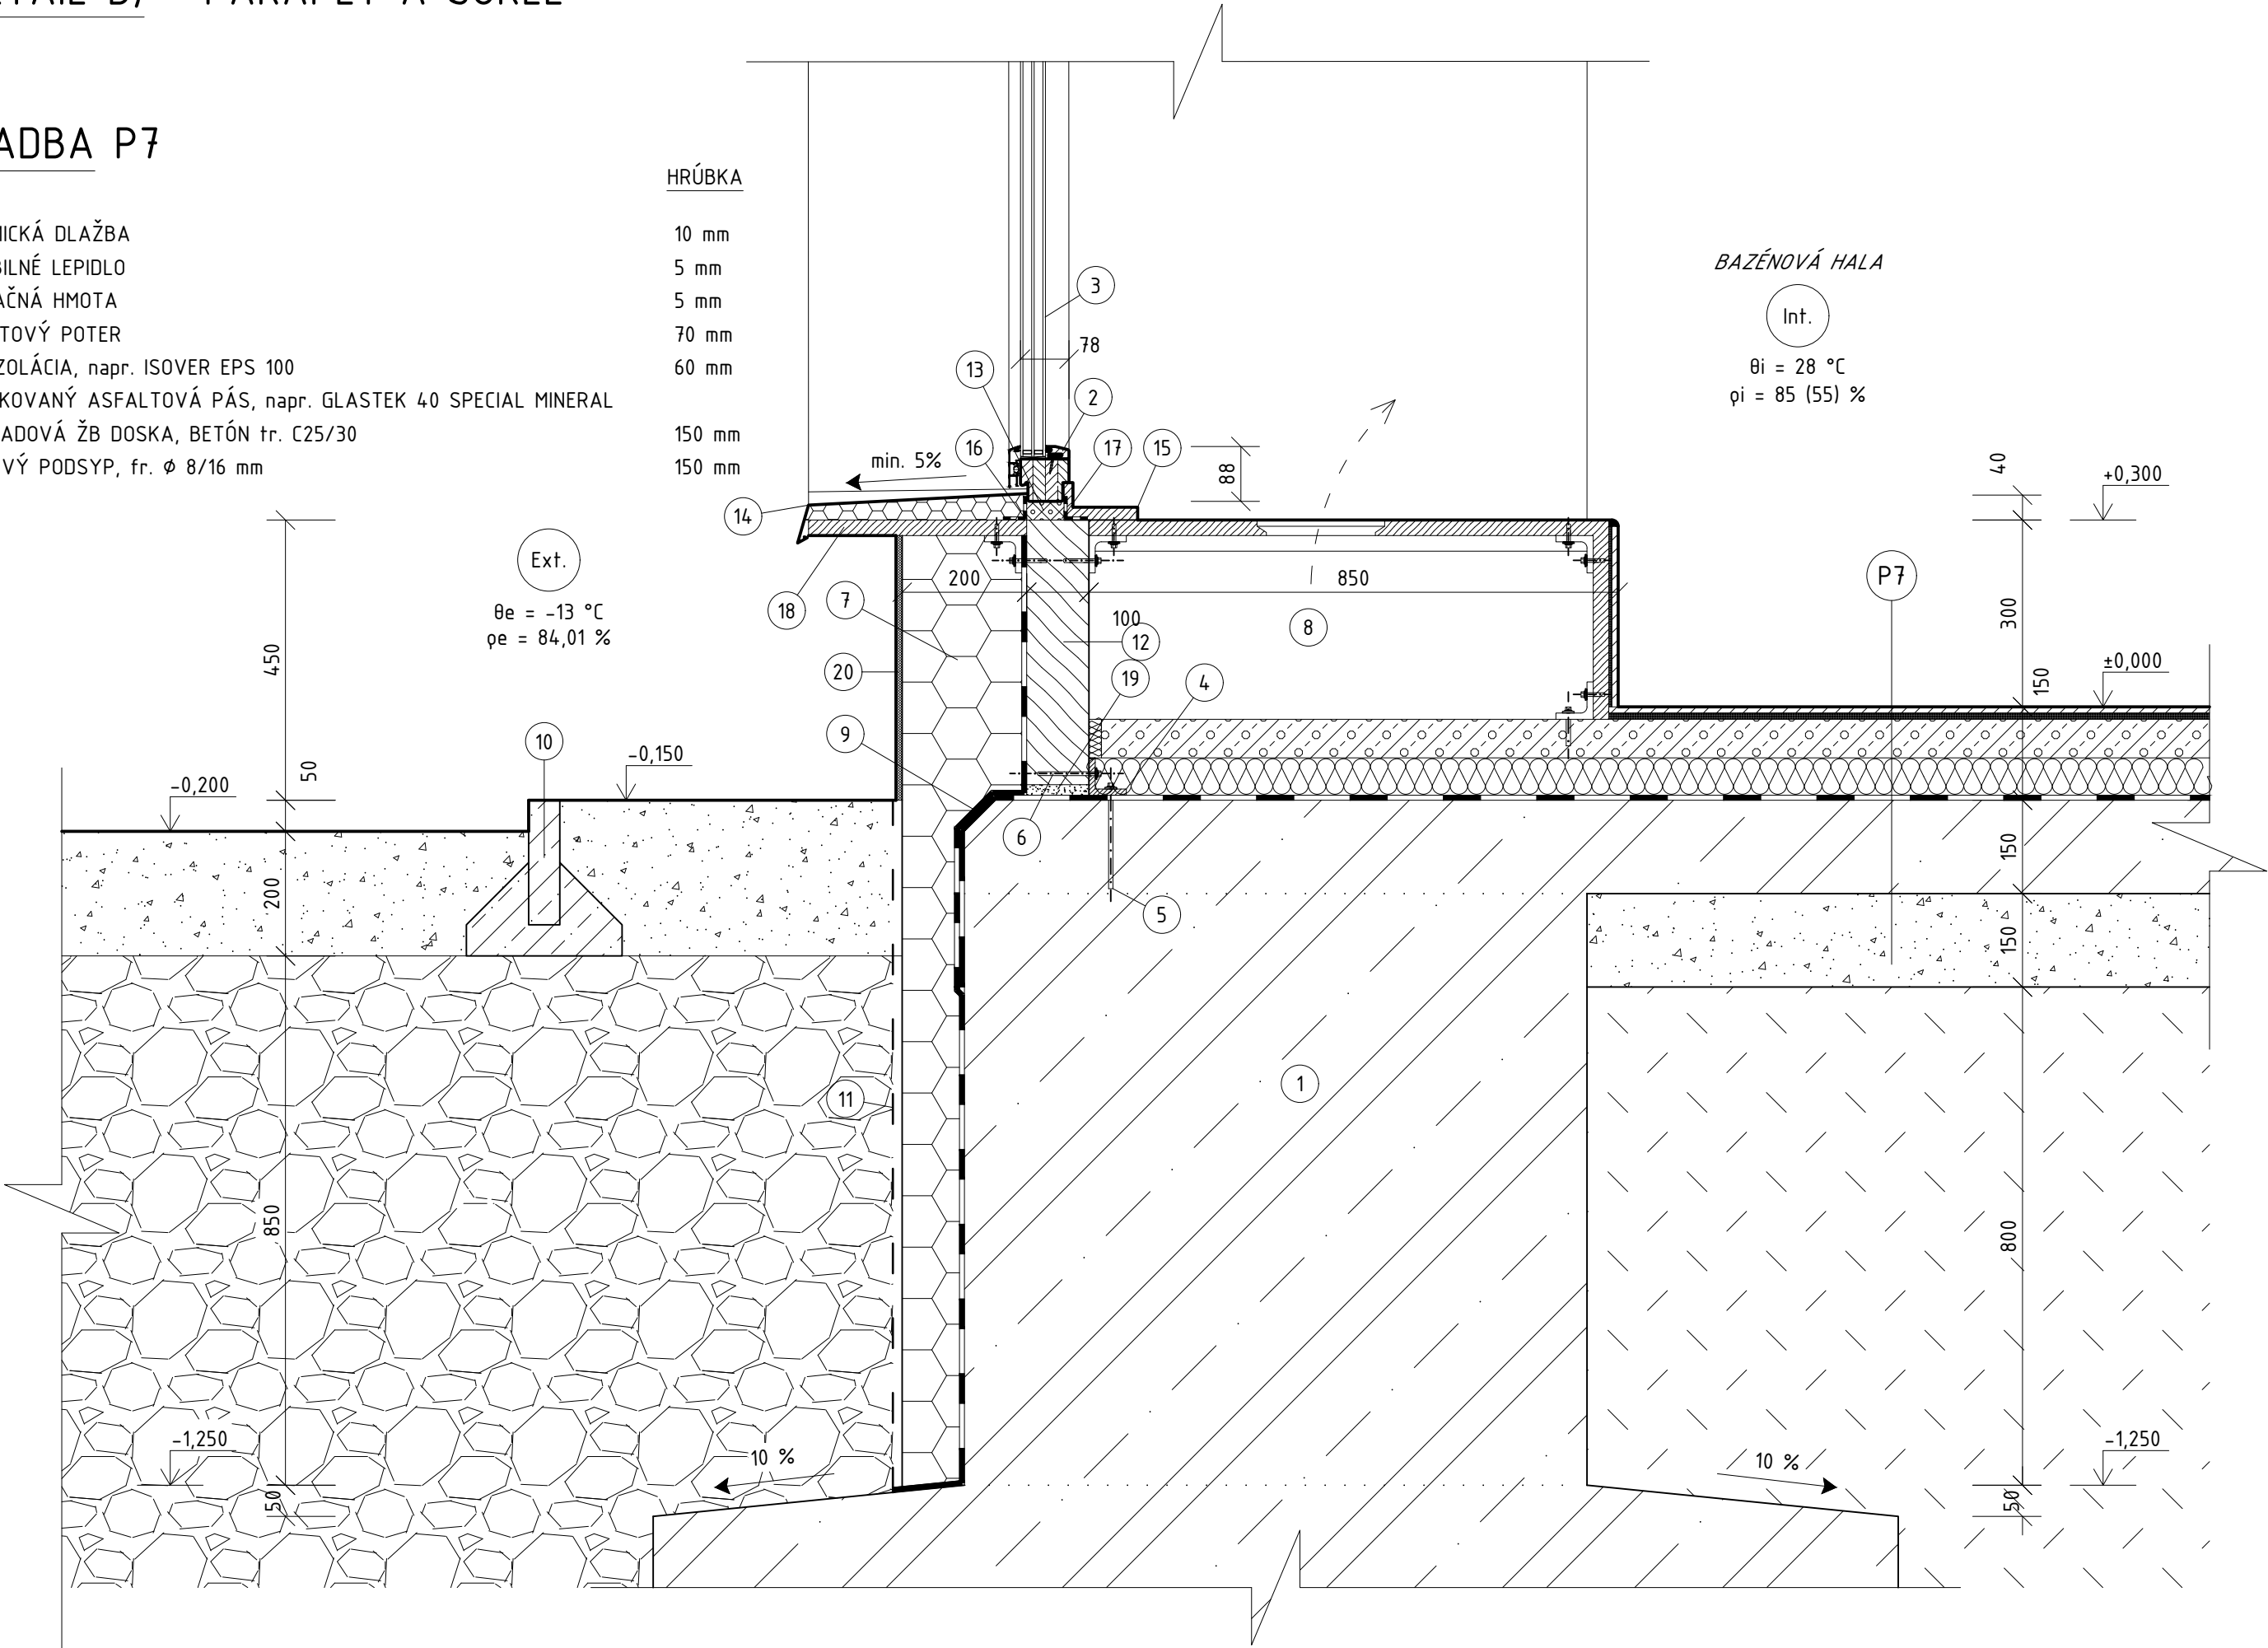

LEGENDA:


- 1 - ZÁKLADOVÁ PÁTKA, BETÓN tr. C 25/30, VÝZTUŽ B500B
- 2 - DREVO-HLINÍKOVÝ OKENNÝ RÁM, napr. PREMIUM MI 78 ($U_f = 0,96 \text{ W.m}^{-2}.\text{K}^{-1}$)
- 3 - PEVNÉ ZASKLENIE, IZOLAČNÉ TROJSKLO, napr. PREMIUM MI 78 ($U_g = 0,5 \text{ W.m}^{-2}.\text{K}^{-2}$)
- 4 - OCEĽOVÝ KOTVIACI UHOĽNÍK,
- 5 - KOTVENIE CLT PANEL-PODKLADOVÁ DOSKA, PEVNOSTNÉ ZÁVITOVÉ TYČE (NA CHEMICKÚ KOTVU)
- 6 - KOTVENIE CLT PANEL-OCEL. KOTVIACI UHOĽNÍK, SYSTÉMOVÉ KONŠTRUKČNÉ VRUTY
- 7 - TEP. IZOLÁCIA, napr. ISOVER STYRODUR, hr. 100/200 mm - KOTVENIE LEPENÍM
- 8 - DREVENÝ OBKLAD ROZVODU VYKUROVANIA S VÝFUKOVÝMI DÝZAMI, NEREZOVÁ MRIEŽKA
- 9 - VYHOTOVENÝ SPÄTNÝ SPOJ HYDROIZOLÁCIE
- 10 - BETÓNOVÝ OBRUBNÍK, 1000x50x200 mm, ULOŽENÝ DO BET. LÔŽKA
- 11 - NOPOVÁ FÓLIA
- 12 - CLT PANEL, hr. 100 mm
- 13 - Purenitový profil
- 14 - VONKAJŠÍ PLECHOVÝ PARAPET, OSADENIE NA DOREZ Z XPS (V SPÁDE)
- 15 - VNÚTORNÝ DREVENÝ PARAPET
- 16 - PAROPRIEPUSTNÁ OKENNÁ PÁSKA
- 17 - PAROTESNÁ OKENNÁ PÁSKA
- 18 - HORIZONTÁLNY ZAKLADACÍ PRVOK DREVENÉHO ROŠTU PREVETRÁVANEJ FASÁDY
- 19 - MALTOVÉ LÔŽKO, NIVELAČNÁ VRSTVA, hr. 25 mm
- 20 - SOKLOVÁ SILIKÓNOVÁ OMIETKA, NA ARMOVANÚ VRSTVU - FASÁDNE LEPIDLO

POZNÁMKA:

- NOSNÉ DREVENÉ PRVKY A CLT PANELY REALIZOVAŤ PODĽA STATICKÉHO NÁVRHU A TECHNOLOGICKÉHO PREDPISU DODÁVATEĽA
- KOTVENIE CLT PANELOV K DREVENÝM STĽPOM A OSTATNÝM NOSNÝM PRVKOM REALIZOVAŤ SYSTÉMOVÝMI SPOJOVACÍMI PROSTRIEDKAMI PRE DREVENÉ KONŠTRUKCIE
- TYP, DIMENZIA, POČET, ROZSTUP A SPÔSOB OSADENIA SPOJOVACÍCH PRVKOV URČÍ STATIK
- SPOJE MUSIA ZABEZPEČIŤ PRENOS ZVISLÝCH, VODOROVNÝCH A ŤAHOVÝCH SÍL PODĽA STATICKÉHO POSÚDENIA
- ($\pm 0,000 = 353,200 \text{ M.N.M.}$)

SÚŤAŽNÉ DIELO		STAVBY 		
NÁZOV STAVBY :				Verejná plaváreň
VEDÚCI PRÁCE :	prof. Ing. JOZEF ŠTEFKO, CSc.			
VYPRACOVAL :	Bc. JAKUB KARCOL			
DOKUMENTÁCIA PRE STAVEBNÉ POVOLENIE				
OBJEKT :	OB 01 – VEREJNÁ PLAVÁREŇ			
MIESTO STAVBY :	k.ú. KYSUCKÉ NOVÉ MESTO, parc. č. 1489/20			
PROFESIA :	ARCHITEKTÚRA	FORMÁT :	630 x 297	
NÁZOV VÝKRESU :	DETAIL B) – PARAPET A SOKEL	MIERKA :	Č. VÝKRESU :	
		1:10	11.	

DETAIL C) - PARAPET A NADPRAŽIE

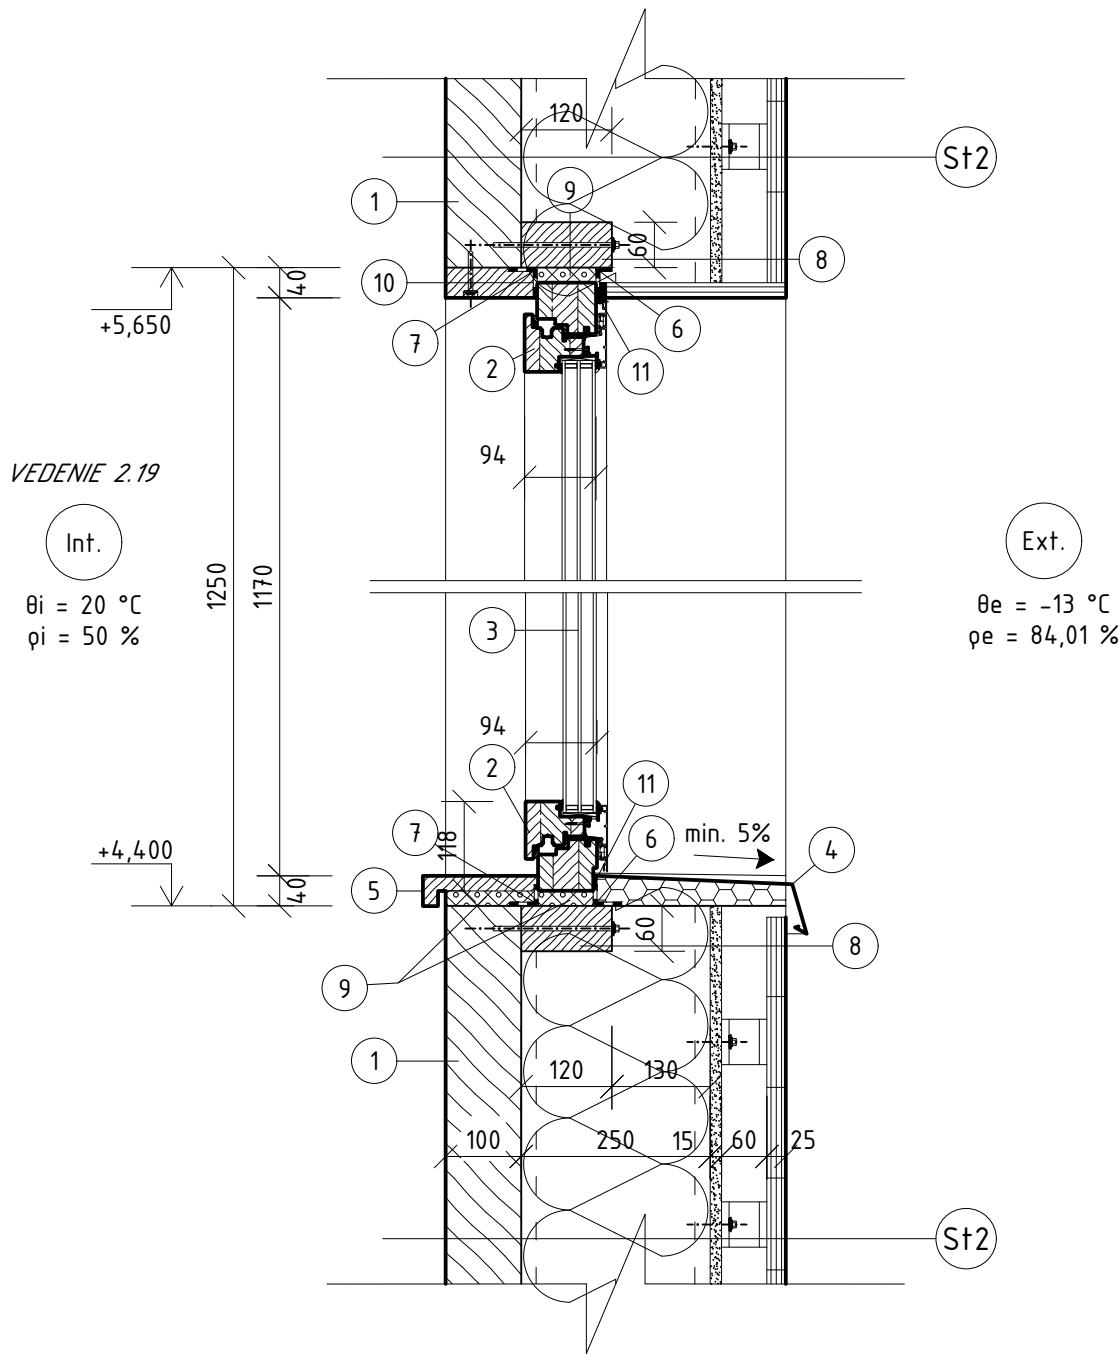

SKLADBA St2

HRÚBKA

ODVETRANÁ FASÁDA, napr. TIMBERMAX	
- FASÁDNY OBKLAD	25 mm
- VZDUCHOVÁ MEDZERA / KOTVIACI PRVOK	60 mm
ODVETRANÁ FASÁDA, napr. STEICO®	
- DREVOVLÁKNITÁ DIFÚZNA DOSKA, napr. STEICO UNIVERSAL DRY	35 mm
- TEP. IZOLÁCIA FÚKANÁ, napr. STEICO FLOC (NOSNÍKY STEICO WALL)	250 mm
- CLT PANEL	100 mm

LEGENDA:

- 1 - CLT PANEL, hr. 100 mm - ZAFRÉZOVANIE DRÁŽKY PRE ULOŽENIE OKENNÉHO RÁMU
- 2 - DREVO-HLINÍKOVÝ OKENNÝ RÁM, napr. PREMIUM MI 78 ($U_f = 0,96 \text{ W.m}^{-2}.\text{K}^{-1}$)
- 3 - PEVNÉ ZASKLENIE, IZOLAČNÉ TROJSKLO, napr. PREMIUM MI 78 ($U_g = 0,5 \text{ W.m}^{-2}.\text{K}^{-2}$)
- 4 - VONKAJŠÍ PLECHOVÝ PARAPET, OSADENIE NA DOREZ Z XPS (V SPÁDE)
- 5 - VNÚTORNÝ DREVENÝ PARAPET
- 6 - PAROPRIEPUSTNÁ OKENNÁ PÁSKA
- 7 - PAROTESNÁ OKENNÁ PÁSKA
- 8 - KVH HRANOL, 60 x 120 mm, KOTVENIE DO CLT PANELU
- 9 - VYPLNENIE VZNIKUTEJ ŠKÁRY NÍZKO-EXPANZNOU PUR PENOU
- 10 - LLD LATA, hr. 2 x 20 mm
- 11 - TRVALE PRUŽNÝ TMEL

POZNÁMKA:

- NOSNÉ DREVENÉ PRVKY A CLT PANELY REALIZOVAŤ PODĽA STATICKÉHO NÁVRHU A TECHNOLOGICKÉHO PREDPISU DODÁVATEĽA
- KOTVENIE CLT PANELOV K DREVENÝM STĽPOM A OSTATNÝM NOSNÝM PRVKOM REALIZOVAŤ SYSTÉMOVÝMI SPOJOVACÍMI PROSTRIEDKAMI PRE DREVENÉ KONŠTRUKCIE
- TYP, DIMENZIA, POČET, ROZSTUP A SPÔSOB OSADENIA SPOJOVACÍCH PRVKOV URČÍ STATIK
- SPOJE MUSIA ZABEZPEČIŤ PRENOS ZVISLÝCH, VODOROVNÝCH A ŤAHOVÝCH SÍL PODĽA STATICKÉHO POSÚDENIA
- PRED REALIZÁCIOU VÝPLNÍ OTVOROV JE NUTNÉ ZAMERAŤ VŠETKY STAVEBNÉ OTVORY PRIAMO NA STAVBE
- ($\pm 0,000 = 353,200 \text{ M.N.M.}$)

Sút'ažné dielo

NÁZOV STAVBY : Verejná plaváreň

VEDÚCI PRÁCE : prof. Ing. JOZEF ŠTEFKO, CSc.

VYPRACOVAL : Bc. JAKUB KARCOL

DOKUMENTÁCIA PRE STAVEBNÉ POVOLENIE

OBJEKT : OB 01 - VEREJNÁ PLAVÁREŇ

MIESTO STAVBY : k.ú. KYSUCKÉ NOVÉ MESTO, parc. č. 1489/20

PROFESIA : ARCHITEKTÚRA

FORMÁT : 420 x 297

NÁZOV VÝKRESU :
DETAIL C) - PARAPET A NADPRAŽIE

MIERKA :
1:10
Č. VÝKRESU :
12.

