


KONSTRUKČNÍ POHLED ZLEVA

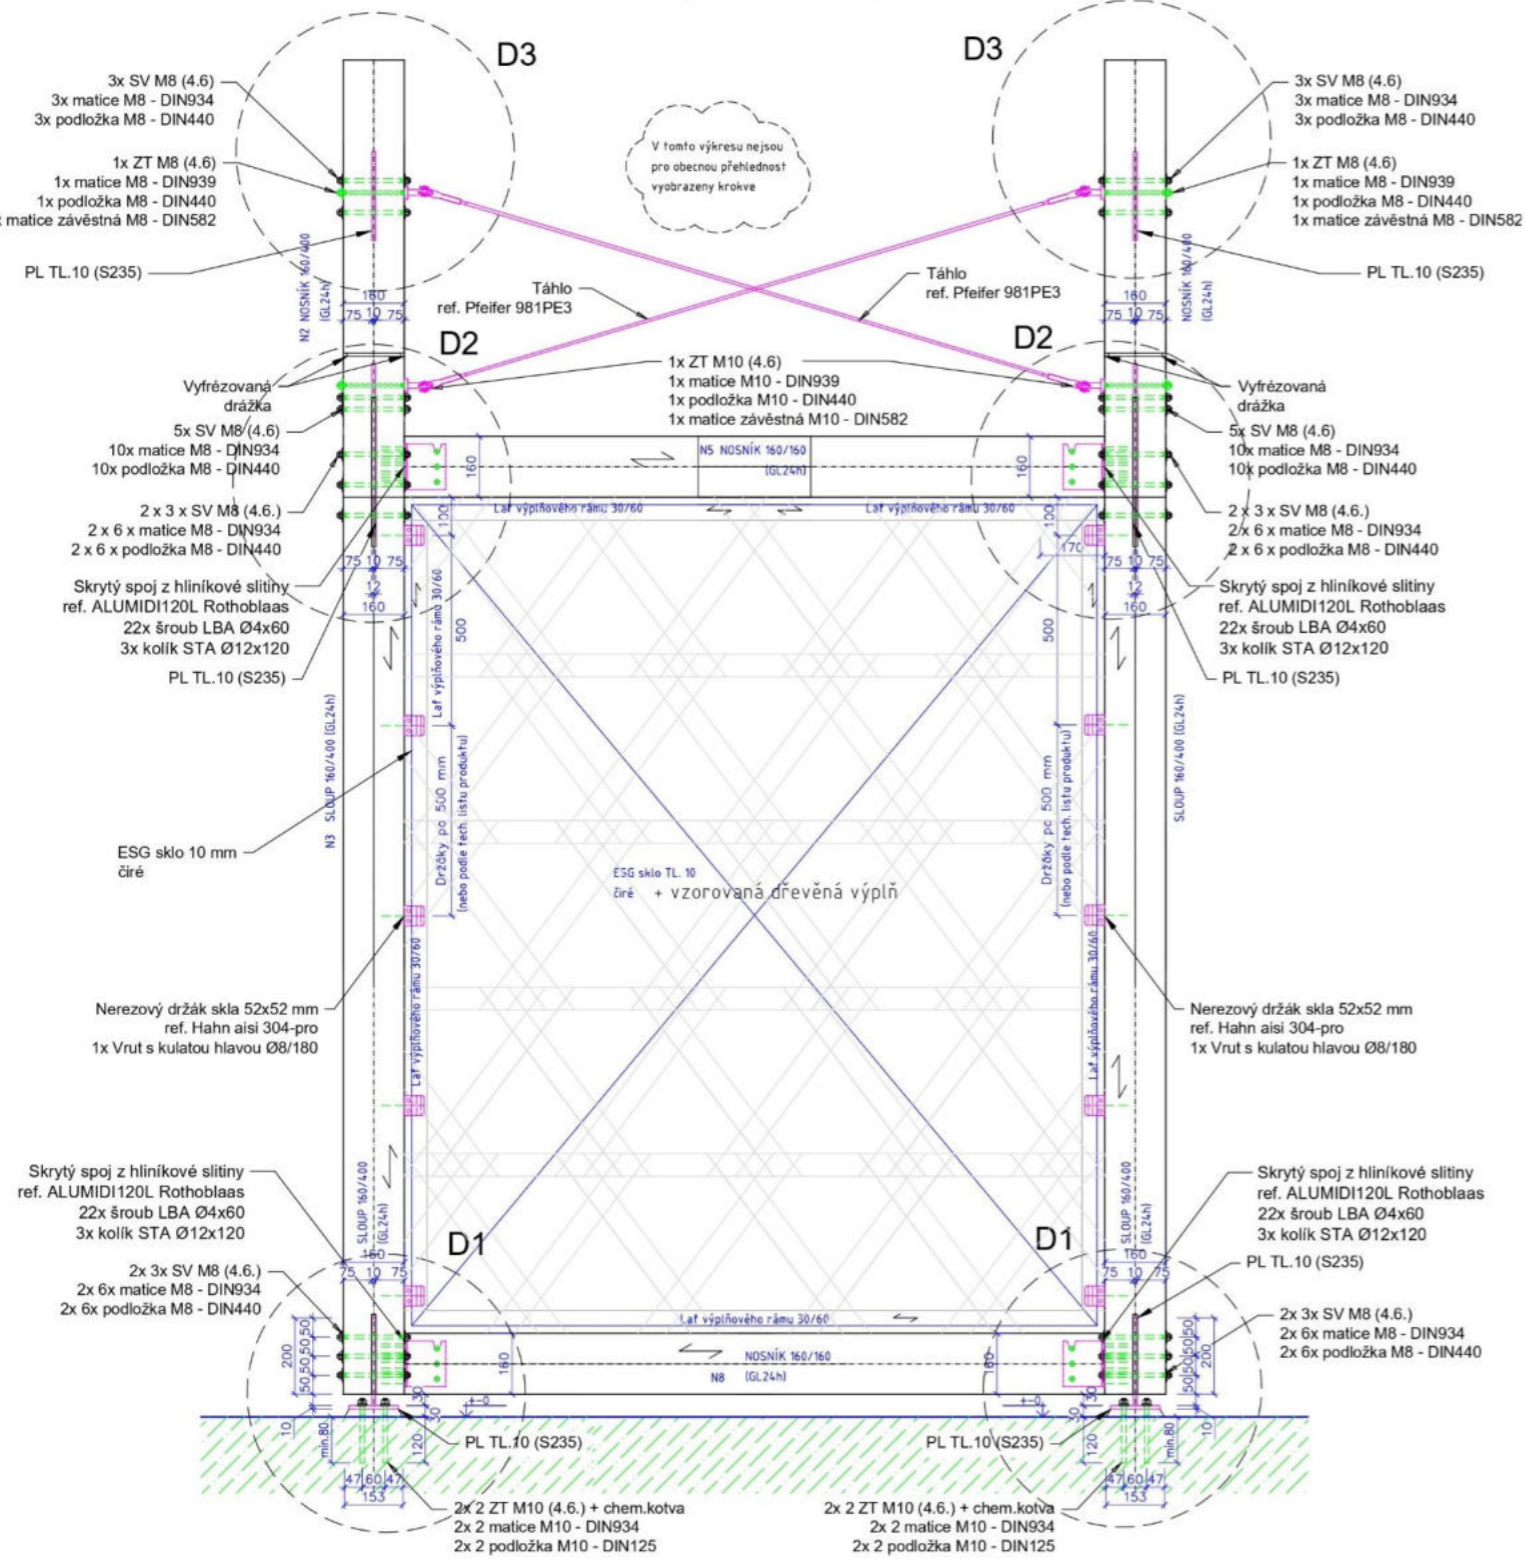

KONSTRUKČNÍ POHLED ZPRAVA

