



STŘEŠNÍ KONSTRUKCE
 NOSNÝ ROŠT ZE SYSTÉMOVÝCH PROFILŮ
 ŠROUBY
 ÚCHYT PROFILU MIKRO 2
 LED PROFIL MIKRO 2
 LED PÁSEK 4,8 W/m 12 V
 DIFUZOR ALU PROFIL D2 MINI NACVAKÁVACÍ

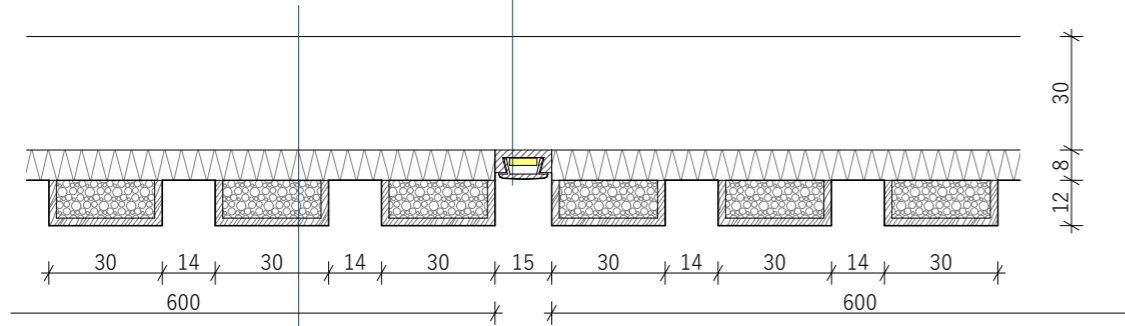

STŘEŠNÍ KONSTRUKCE
 FISHER ŠROUBY
 AKUSTIKÝ LAMELOVÝ OBKLAD WOODPASTA
 AKU PODKLAD - RECYKLOVANÝ PET
 JÁDRO - MDF
 POVRCH - PŘÍRODNÍ DŘEVĚNÁ DÝHA
 POVRCHOVÁ ÚPRAVA - OLEJOVOSK

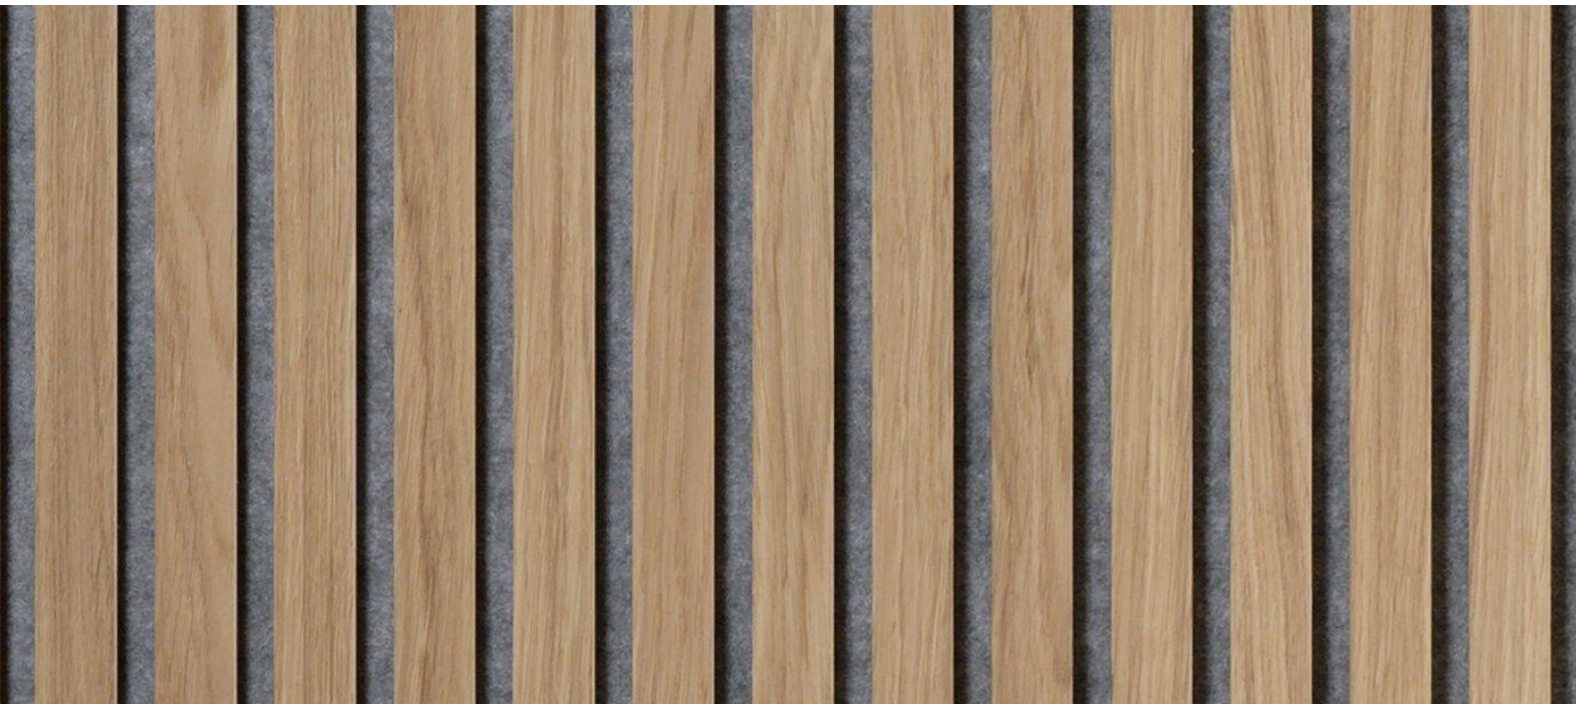

DETAIL AKUSTICKÉHO PODHLEDU SE ZABUDOVANÝM OSVĚTLENÍM

