


PÔDORYS 1NP
M 1:50

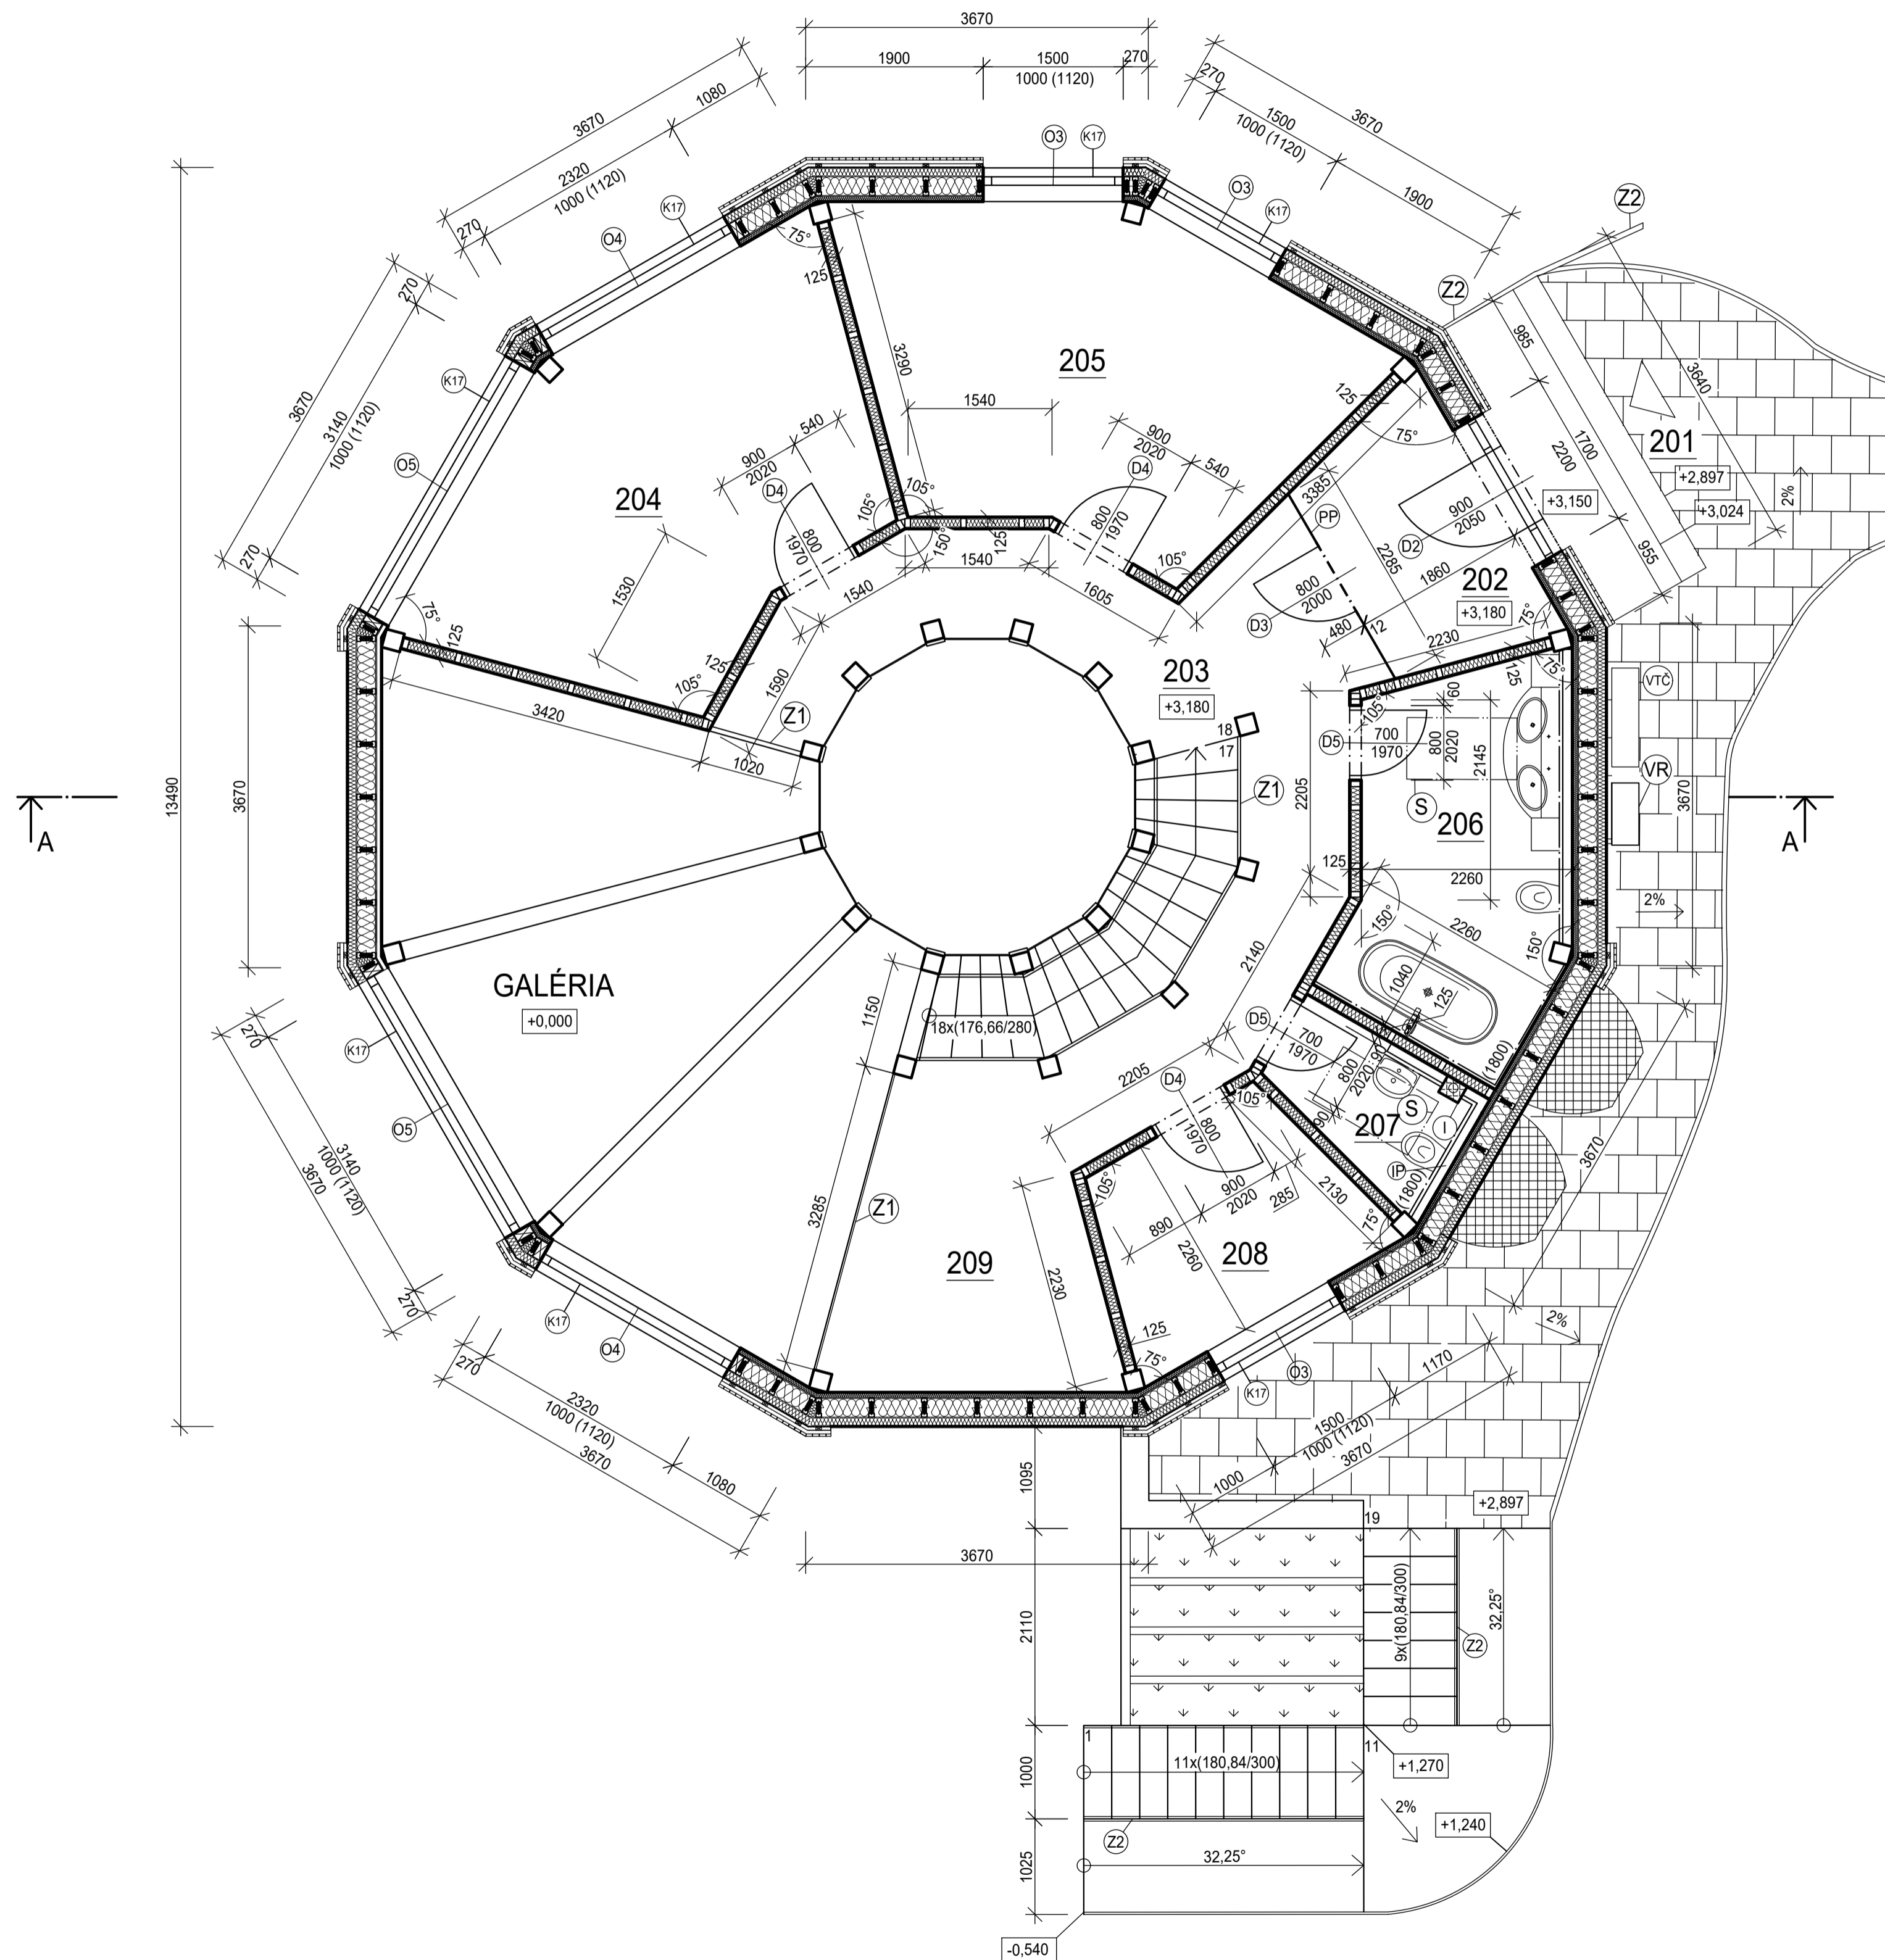


LEGENDA MIESTNOSTÍ					
OZN.	NÁZOV	PLOCHA (M ²)	POVRCH PODLAHY	POVRCHOVÉ ÚPRAVY	POZNÁMKA
201	ZÁVETRIE	3,0400	KERAMICKÁ DLAŽBA	DREVENÝ VONKAJŠÍ OBKLAD	-
202	ZÁDVERIE	5,1100	KERAMICKÁ DLAŽBA	MATNÁ MALBA	SOKLOVÉ LIŠTY PO OBVODE
203	CHODBA	15,8100	KERAMICKÁ DLAŽBA	MATNÁ MALBA	SOKLOVÉ LIŠTY PO OBVODE
204	SPÁĽŇA	16,3100	TROJVRSTVÁ DREVENÁ PODLAHA	MATNÁ MALBA	SOKLOVÉ LIŠTY PO OBVODE
205	DETSKÁ IZBA	16,3100	TROJVRSTVÁ DREVENÁ PODLAHA	MATNÁ MALBA	SOKLOVÉ LIŠTY PO OBVODE
206	KÚPEĽŇA A TOALETA	8,3600	LAMINÁTOVÁ PODLAHA	MATNÁ MALBA, KERAMICKÝ OBKLAD	SOKLOVÉ LIŠTY PO OBVODE
207	TOALETA	2,6500	KERAMICKÁ DLAŽBA	MATNÁ MALBA, KERAMICKÝ OBKLAD	SOKLOVÉ LIŠTY PO OBVODE
208	PRACOVŇA	5,9800	TROJVRSTVÁ DREVENÁ PODLAHA	MATNÁ MALBA	SOKLOVÉ LIŠTY PO OBVODE
209	KNÍŽNICA	8,2900	KERAMICKÁ DLAŽBA	MATNÁ MALBA	SOKLOVÉ LIŠTY PO OBVODE
CELKOVÁ PLOCHA (m ²)		81,8600			

LEGENDA MATERIÁLOV

- TEPELNEJ IZOLÁCIE Z DREVNÝCH VLÁKIEN - 200mm (OBVODOVÝ PLÁŠŤ RÁMOVÁ KONŠTRUKCIA)
DREVOVLÁKNITÁ IZOLAČNÁ DOSKA VHODNÁ K OMIETNUTIU - 100mm (OBVODOVÝ PLÁŠŤ - EXTERIÉR A RÁMOVÁ KONŠTRUKCIA)
IZOLAČNÉ DOSKY Z KAMENNEJ VLNY - V PREDSTENÁCH 40mm; V PRIEČKACH 100mm
- DIFÚZNA FASÁDNA FÓLIA Z VYSOKO PEVNEJ POLYESTEROVEJ TEXTÍLIE S VODOTESNÝM A UV ODOLNÝM POVRSTVENÍM
- BETÓNOVÁ DLAŽBA ULOŽENÁ DO ZHUTNENÉHO PIESKOVÉHO LÔŽKA
- HLINÍKOVÁ MRIEŽKA S OKAMI 30 x 10 m PREKRÝVAJÚCA PIVNIČNÝ SVETLÍK; POCHODZNA A ZAŤAŽITELNÁ DO 1,5kN
- ZELENĽ

POZNÁMKY

- VR VONKAJŠIA JEDNOTKA VYKUROVACIEHO A CHLADIACEHO MODULU REKUPERÁCIE ROZMEROCH 540 x 660 x 290mm
- VTC VONKAJŠIA JEDNOTKA TEPELNÉHO ČERPADLA 1109x 546mm A VÝŠKY 1377mm
- S DREVENÉ STREŠNÉ OKNO SO SPODNÝM OVLÁDNANÍM O ROZMEROCH 660 x 1180mm
- Z ZÁBRADLIE PRESKLENÉ - ORÁMOVANIE A KOTVENIE DO HLINÍKOVÝCH STĽPOV; VÝŠKA ZÁBRADLIA 1000mm
- ZZ ZÁBRADLIE VONKAJŠIE NEREZOVÉ S POVRCHOVOU ÚPRAVOU - FARBA ČIERNA MATNÁ S VODOROVNÝMI DELIACIMI PRIEČNIKMI; KOTVENÉ ZHORA; VÝŠKA ZÁBRADLIA 1000mm
- I INŠTALAČNÁ ŠACHTA PRE VEDENIE VODOVODU A KANALIZÁCIE NA 1NP
- IP INŠTALAČNÁ PREDSTENA TVORENÁ UW CW PROFILMI HR.50mm OPLÁŠTENÁ SÁDROKARTONOVOU DOSKOU, DO VÝŠKY 850mm OD PODLAHY URČENOU DO VLHKÉHO PROSTREDIA. PREDSTENA JE OBLOŽENÁ KERAMICKÝM OBKLADOM NA CEMENTOVÉ LEPIDLO
- PP PRESKLADNÁ STENA NA CELÚ SVETLÚ VÝŠKU MIESTNOSTI; SKLO HR. 12mm KOTVENÉ DO HLINÍKOVÉHO PROFILU; PROFIL HLINÍKU LAKOVANÝ NA ČIERNU FARBU

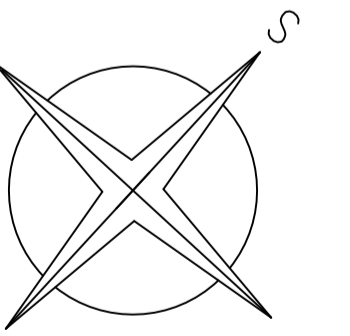

0,000 = 266,440 m n. m. B.p.V. / SÚRADNICOVÝ SYSTÉM S-JTSK

PROJEKT	BAKALÁRSKA PRÁCA	
MENO ŠTUDENTA	VANESA ČECHOVÁ	
KONZULTANT	Ing. PAVLA MOCO VÁ, Ph.D.	
NÁZOV PROJEKTU	RODINNÝ DOM SO ZELENOU STRECHOU	TYP PD FORMÁT DÁTUM MIERKA ČÍSLO VÝKRESU
MIESTO STAVBY	2414/27 k.ú. Kubrá (829722), obec Trenčín	DSP A1 24.4.2023 1:50 D.1.1.4
OBSAH: PÔDORYS 1NP		