

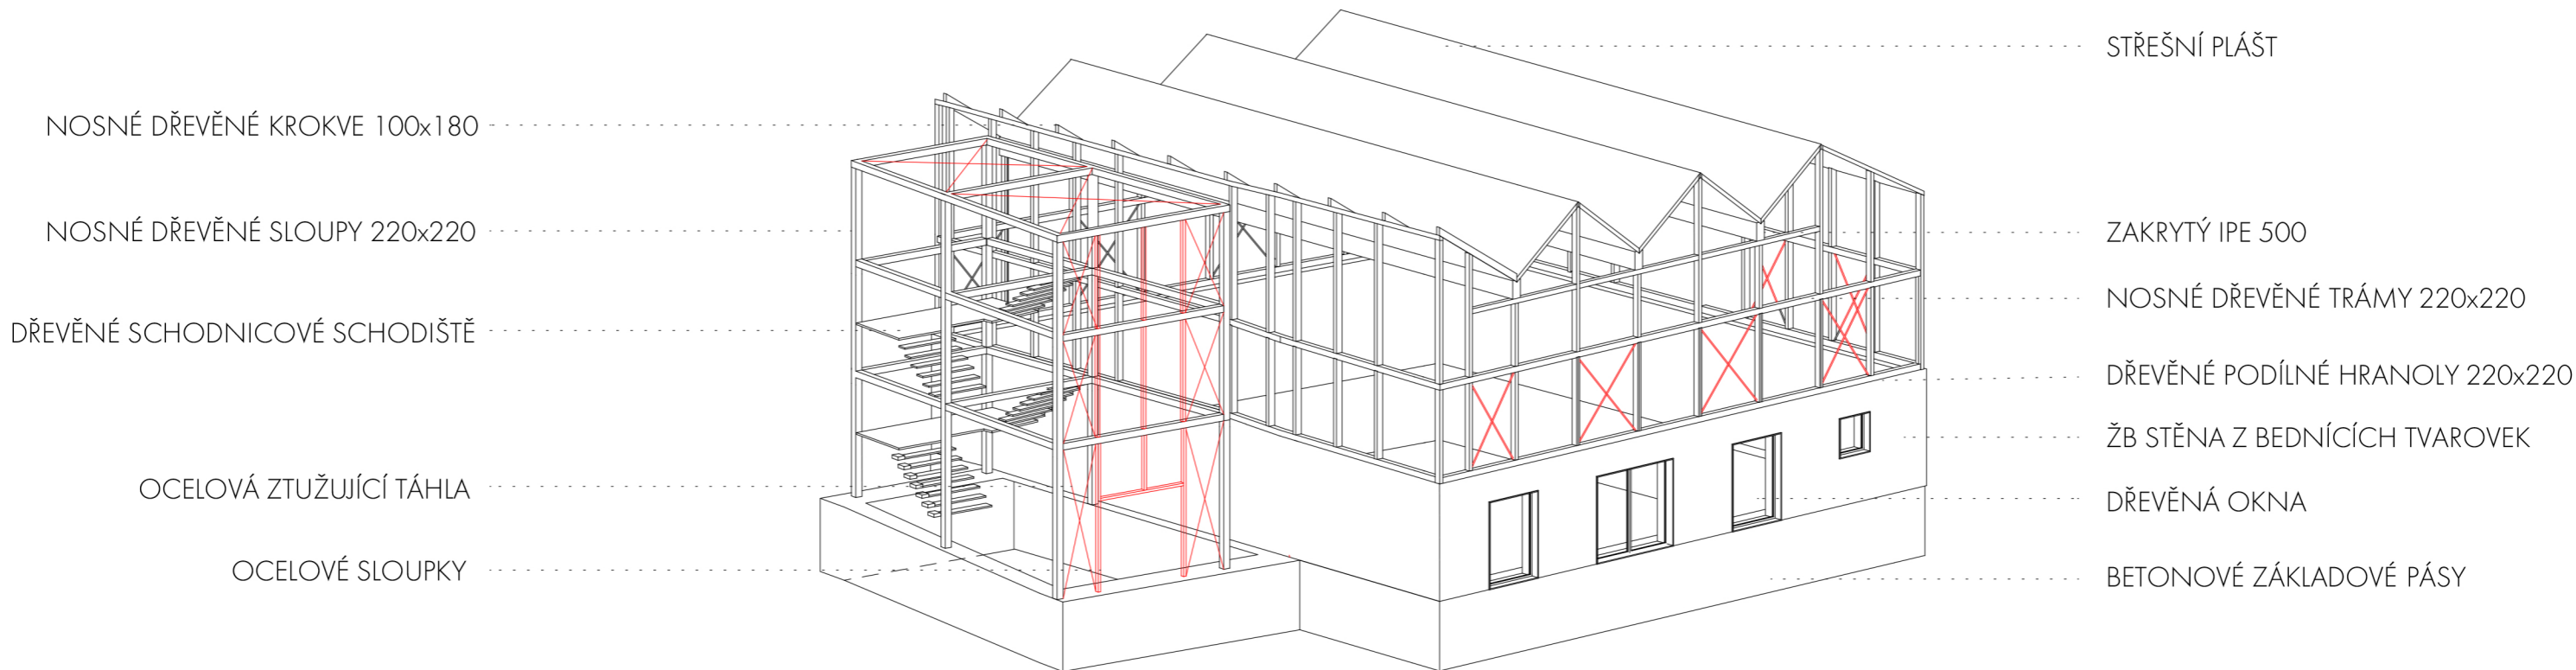
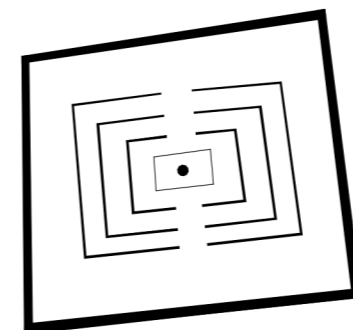



KONSTRUKČNÍ ŘEŠENÍ PŘÍSTAVBY

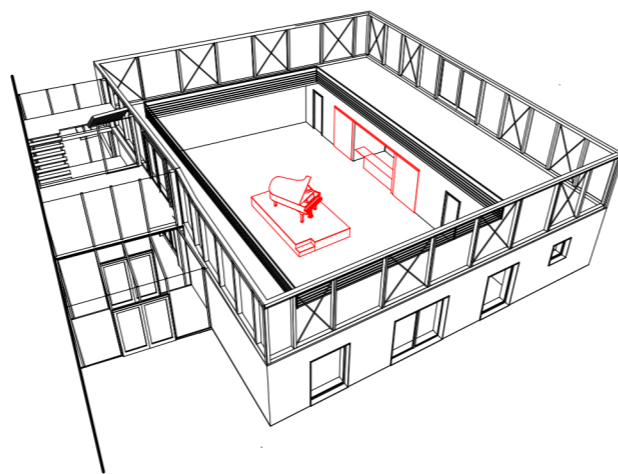

ZVEDACÍ PLOŠINA Z PODLAHY / VARIANTY USPOŘÁDÁNÍ SÁLŮ

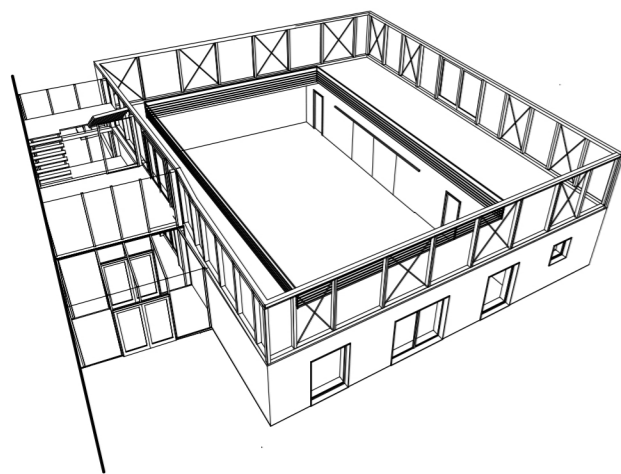

ORCHESTR / SOLO

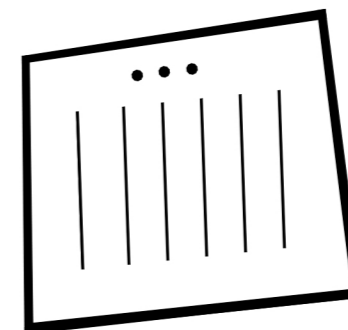

ZASEDÁNÍ / GALERIE



PŘEDSTAVENÍ / KINO