


PŮDORYS  
1.NP

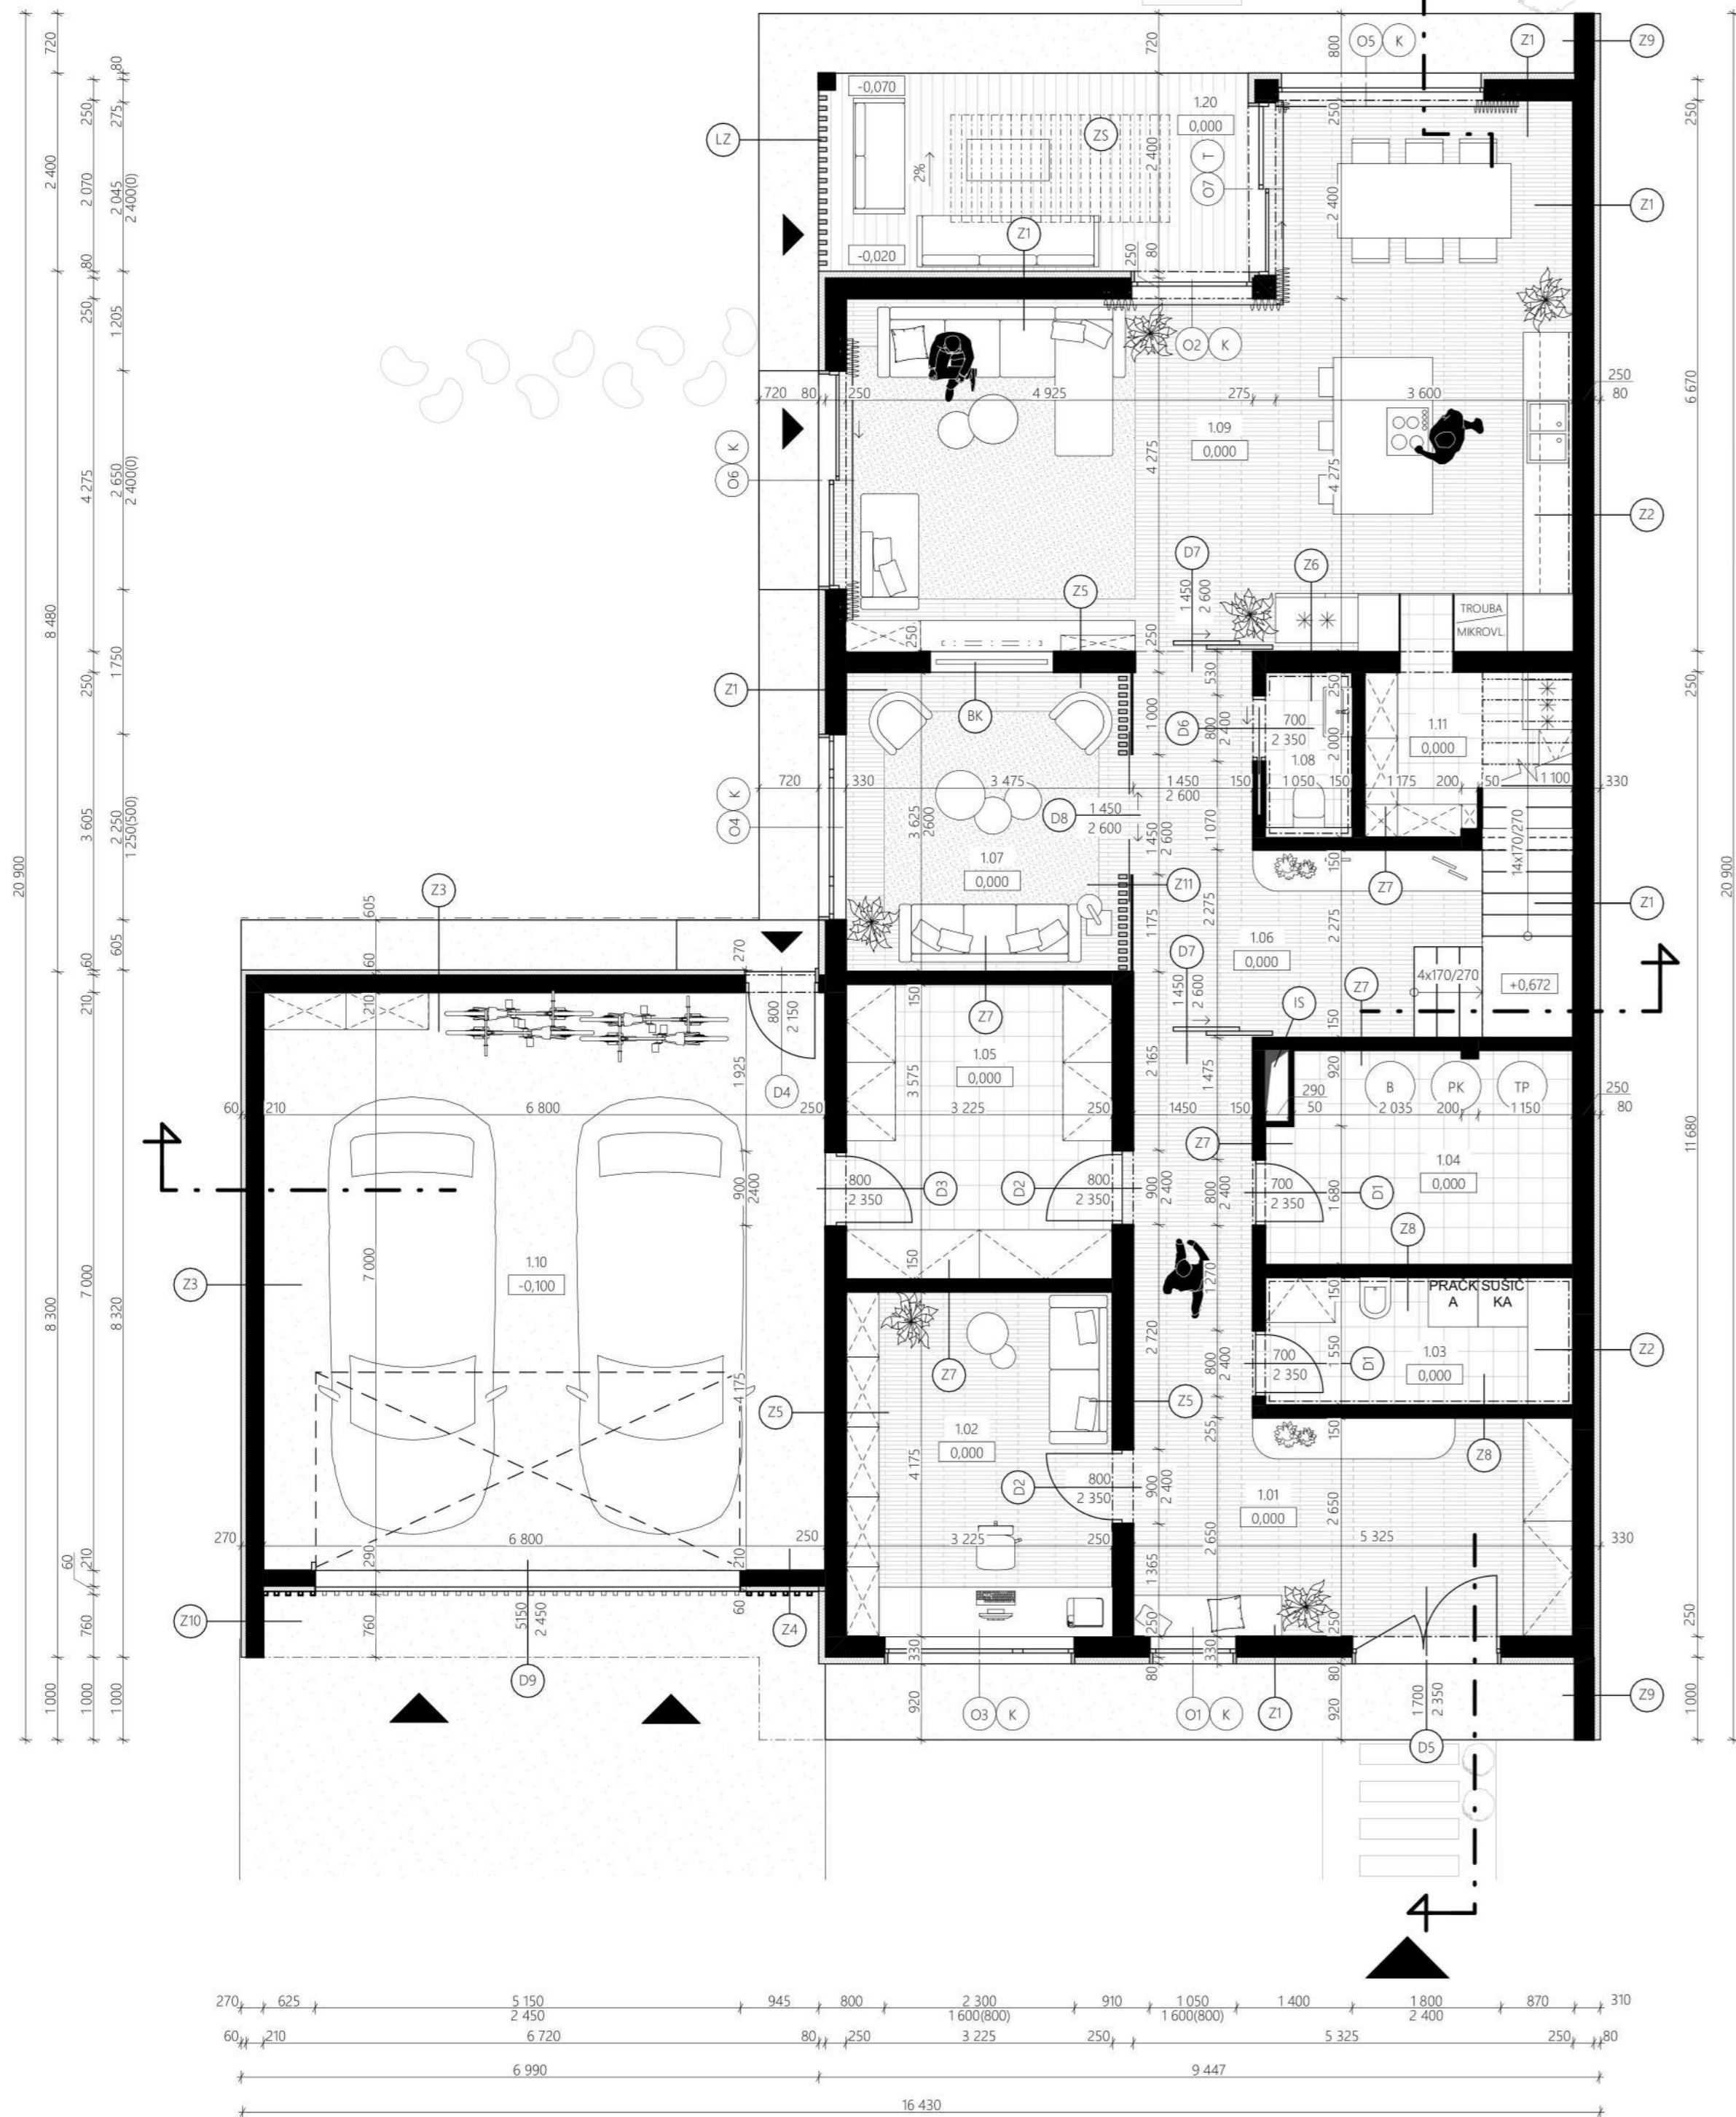

LEGENDA MÍSTNOSTÍ

OZN	ÚČEL MÍSTNOSTI	PLOCHA(m²)	PODLAHOVÁ KRYTINA	ÚPRAVA STĚN	POZNÁMKY
1.01	VSTUPNÍ CHODBA	20,76	DŘEVĚNÉ PARKETY	SÁDROVÁ OMÍTKA	SÁDROVÁ OMÍTKA
1.02	PRACOVNA	13,47	DŘEVĚNÉ PARKETY	SÁDROVÁ OMÍTKA	SÁDROVÁ OMÍTKA
1.03	PRÁDELNA	5,78	KERAMICKÁ DLAŽBA	KERAMICKÝ OBKLAD	KERAMICKÝ OBKLAD
1.04	TECHNICKÁ MÍSTNOST	9,36	KERAMICKÁ DLAŽBA	SÁDROVÁ OMÍTKA	SÁDROVÁ OMÍTKA
1.05	SKLAD	11,53	KERAMICKÁ DLAŽBA	SÁDROVÁ OMÍTKA	SÁDROVÁ OMÍTKA
1.06	CHODBA	15,22	DŘEVĚNÉ PARKETY	SÁDROVÁ OMÍTKA	SÁDROVÁ OMÍTKA
1.07	SALONEK	12,00	DŘEVĚNÉ PARKETY	SÁDROVÁ OMÍTKA	SÁDROVÁ OMÍTKA
1.08	WC	1,97	KERAMICKÁ DLAŽBA	KERAMICKÝ OBKLAD	KERAMICKÝ OBKLAD
1.09	SPOLEČNÉ PROSTORY	46,23	DŘEVĚNÉ PARKETY	SÁDROVÁ OMÍTKA	SÁDROVÁ OMÍTKA
1.11	SPÍŽ	5,03	DŘEVĚNÉ PARKETY	SÁDROVÁ OMÍTKA	SÁDROVÁ OMÍTKA
1.10	DVOJGARÁŽ	47,60	BETONOVÁ STĚRKA	SÁDROVÁ OMÍTKA	SÁDROVÁ OMÍTKA
1.20	TERASA	12,22	TERASOVÁ PRKNA	DIFÚZNÍ OMÍTKA	DIFÚZNÍ OMÍTKA

LEGENDA SKLADEB

<b>Z1</b>	DIFÚZNĚ OTEVŘENÁ OMÍTKA	3 mm	<b>Z2</b>	DIFÚZNĚ OTEVŘENÁ OMÍTKA	3 mm	<b>Z3</b>	DIFÚZNĚ OTEVŘENÁ OMÍTKA	3 mm
	NOSIČ OMÍTKY- PERLINKA			NOSIČ OMÍTKY- PERLINKA			NOSIČ OMÍTKY- PERLINKA	
	FASÁDNÍ LEPIDLO	5 mm		FASÁDNÍ LEPIDLO	5 mm		FASÁDNÍ LEPIDLO	5 mm
	T.I. ISOVER EPS GREYWALL PLUS 80	80 mm		T.I. ISOVER EPS GREYWALL PLUS 80	80 mm		T.I. ISOVER EPS GREYWALL PLUS 60	60 mm
	FASÁDNÍ LEPIDLO	5 mm		FASÁDNÍ LEPIDLO	5 mm		OSB	25 mm
	OSB	25 mm		OSB	25 mm		T.I. MINERÁLNÍ VATAV ROŠTU Z FOŠEN 160x50	160 mm
	T.I. MINERÁLNÍ VATAV ROŠTU Z FOŠEN 160x50	160 mm		T.I. MINERÁLNÍ VATAV ROŠTU Z FOŠEN 160x50	160 mm		FASÁDNÍ LEPIDLO	5 mm
	FOLIE PAROZÁBRANA			FOLIE PAROZÁBRANA			FOLIE PAROZÁBRANA	
	INSTALAČNÍ MEZERA Z ROŠTU Z LATÍ 40x60mm, VYPLNĚNÁ XPS	40mm		INSTALAČNÍ MEZERA Z ROŠTU Z LATÍ 40x60mm, VYPLNĚNÁ XPS	40mm		SDK	12,5 mm
	SDK	12,5 mm		SDK	12,5 mm		FINÁLNÍ TMEL	
	FINÁLNÍ TMEL			H.I. NÁTĚR AQUASTOP BITUMEN 2K	4 mm		BAREVNÝ NÁTĚR	
	BAREVNÝ NÁTĚR			LEPIDLO NA OBKLADY	5 mm			
				KERAMICKÝ OBKLAD	5 mm			
<b>Z4</b>	OBKLAD Z LATÍ 20x50 mm	20 mm	<b>Z5</b>	BAREVNÝ NÁTĚR		<b>Z6</b>	BAREVNÝ NÁTĚR	
	BAREVNÝ NÁTĚR			FINÁLNÍ TMEL			FINÁLNÍ TMEL	
	DIFÚZNĚ OTEVŘENÁ OMÍTKA	3 mm		SDK	12,5 mm		SDK	12,5 mm
	NOSIČ OMÍTKY- PERLINKA			INSTALAČNÍ MEZERA Z ROŠTU Z LATÍ 30x60mm, VYPLNĚNÁ XPS	30 mm		INSTALAČNÍ MEZERA Z ROŠTU Z LATÍ 30x60mm, VYPLNĚNÁ XPS	30 mm
	FASÁDNÍ LEPIDLO	5 mm		T.I. MINERÁLNÍ VATAV ROŠTU Z FOŠEN 160x50	160 mm		T.I. MINERÁLNÍ VATAV ROŠTU Z FOŠEN 160x50	160 mm
	T.I. ISOVER EPS GREYWALL PLUS 60	60 mm		INSTALAČNÍ MEZERA Z ROŠTU Z LATÍ 40x60mm, VYPLNĚNÁ XPS	30 mm		INSTALAČNÍ MEZERA Z ROŠTU Z LATÍ 40x60mm, VYPLNĚNÁ XPS	30 mm
	OSB	25 mm		SDK	12,5 mm		SDK	12,5 mm
	T.I. MINERÁLNÍ VATAV ROŠTU Z FOŠEN 160x50	160 mm		FINÁLNÍ TMEL			H.I. NÁTĚR AQUASTOP BITUMEN 2K	4 mm
	FOLIE PAROZÁBRANA			BAREVNÝ NÁTĚR			LEPIDLO NA OBKLADY	5 mm
	SDK	12,5 mm					KERAMICKÝ OBKLAD	
	FINÁLNÍ TMEL							
	BAREVNÝ NÁTĚR							
<b>Z7</b>	BAREVNÝ NÁTĚR		<b>Z8</b>	BAREVNÝ NÁTĚR		<b>Z9</b>	DIFÚZNĚ OTEVŘENÁ OMÍTKA	3 mm
	FINÁLNÍ TMEL	12,5 mm		FINÁLNÍ TMEL			NOSIČ OMÍTKY- PERLINKA	
	SDK	12,5 mm		SDK	12,5 mm		FASÁDNÍ LEPIDLO	5 mm
	T.I. MINERÁLNÍ VATAV ROŠTU Z FOŠEN 120x50	120 mm		T.I. MINERÁLNÍ VATAV ROŠTU Z FOŠEN 120x50	120 mm		T.I. ISOVER EPS GREYWALL PLUS 80	80 mm
	SDK	12,5 mm		SDK	12,5 mm		FASÁDNÍ LEPIDLO	5 mm
	FINÁLNÍ TMEL			H.I. NÁTĚR AQUASTOP BITUMEN 2K	4 mm		OSB	25 mm
	BAREVNÝ NÁTĚR			LEPIDLO NA OBKLADY	5 mm		T.I. MINERÁLNÍ VATAV ROŠTU Z FOŠEN 160x50	160 mm
				KERAMICKÝ OBKLAD	5 mm		OSB	25 mm
							FASÁDNÍ LEPIDLO	5 mm
							NOSIČ OMÍTKY- PERLINKA	
							DIFÚZNĚ OTEVŘENÁ OMÍTKA	3 mm
<b>Z10</b>	DIFÚZNĚ OTEVŘENÁ OMÍTKA	3 mm	<b>Z11</b>	SKLENĚNÁ PŘÍČKA	10 mm			
	NOSIČ OMÍTKY- PERLINKA			MEZERA PRO ZÁSUVNÉ DVEŘE	50 mm			
	FASÁDNÍ LEPIDLO	5 mm		DŘEVĚNÉ LAMELY 100x50 mm	100 mm			
	T.I. ISOVER EPS GREYWALL PLUS 60	60 mm						
	FASÁDNÍ LEPIDLO	5 mm						
	OSB	25 mm						
	T.I. MINERÁLNÍ VATAV ROŠTU Z FOŠEN 160x50	160 mm						
	OSB	25 mm						
	FASÁDNÍ LEPIDLO	5 mm						
	NOSIČ OMÍTKY- PERLINKA							
	DIFÚZNĚ OTEVŘENÁ OMÍTKA	3 mm						

LEGENDA ZNAČENÍ

- BK** KRB NA BIOPLYN (BEZ NUTNOSTI KOMÍNU)
- LZ** ZÁSTĚNA Z DŘEVĚNÝCH LAMEL 100x50x2 600 mm
- ZS** SVĚTLÍK SE STÍNÍČKAMI DŘEVĚNÝMI LAMELAMI
- IS** INSTALAČNÍ ŠACHTA
- LZ** ZÁSTĚNA Z DŘEVĚNÝCH LAMEL 100x50x2 600 mm
- Zx** SKLADBA STĚNY
- Dx** TYP DVEŘÍ
- Ox** TYP OKNA
- K** KLEMPÍŘSKÝ PRVEK

LEGENDA HMOT

- EXTRUDOVANÝ POLYSTYRÉN
- DŘEVĚNÉ PARKETY
- OBECNĚ ZNAČENÍ STĚNY
- KERAMICKÁ DLAŽBA
- BETONOVÁ STĚRKA