koncepce obytné krajiny:

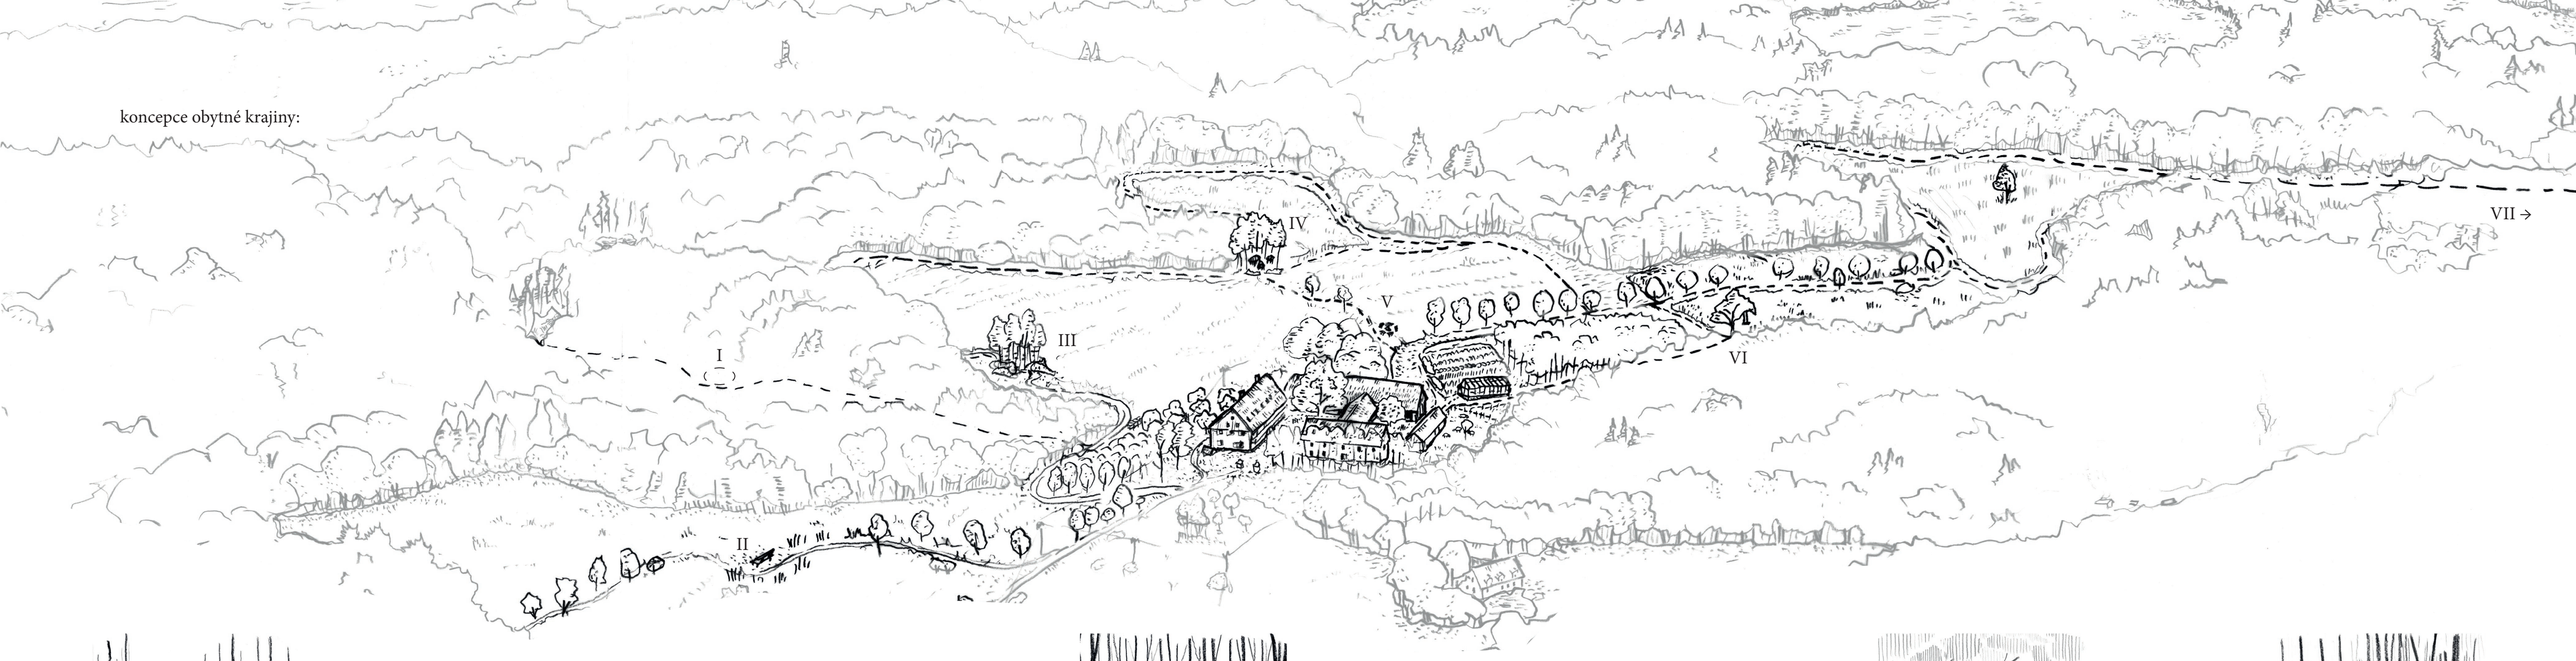

I - retenční jezírko

II - vyhlídka

III - meditační hájek

IV - „obývák“

V - ohniště

VI - houpačka pod dubem

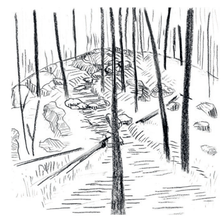

VII - zřícenina hradu Kluk

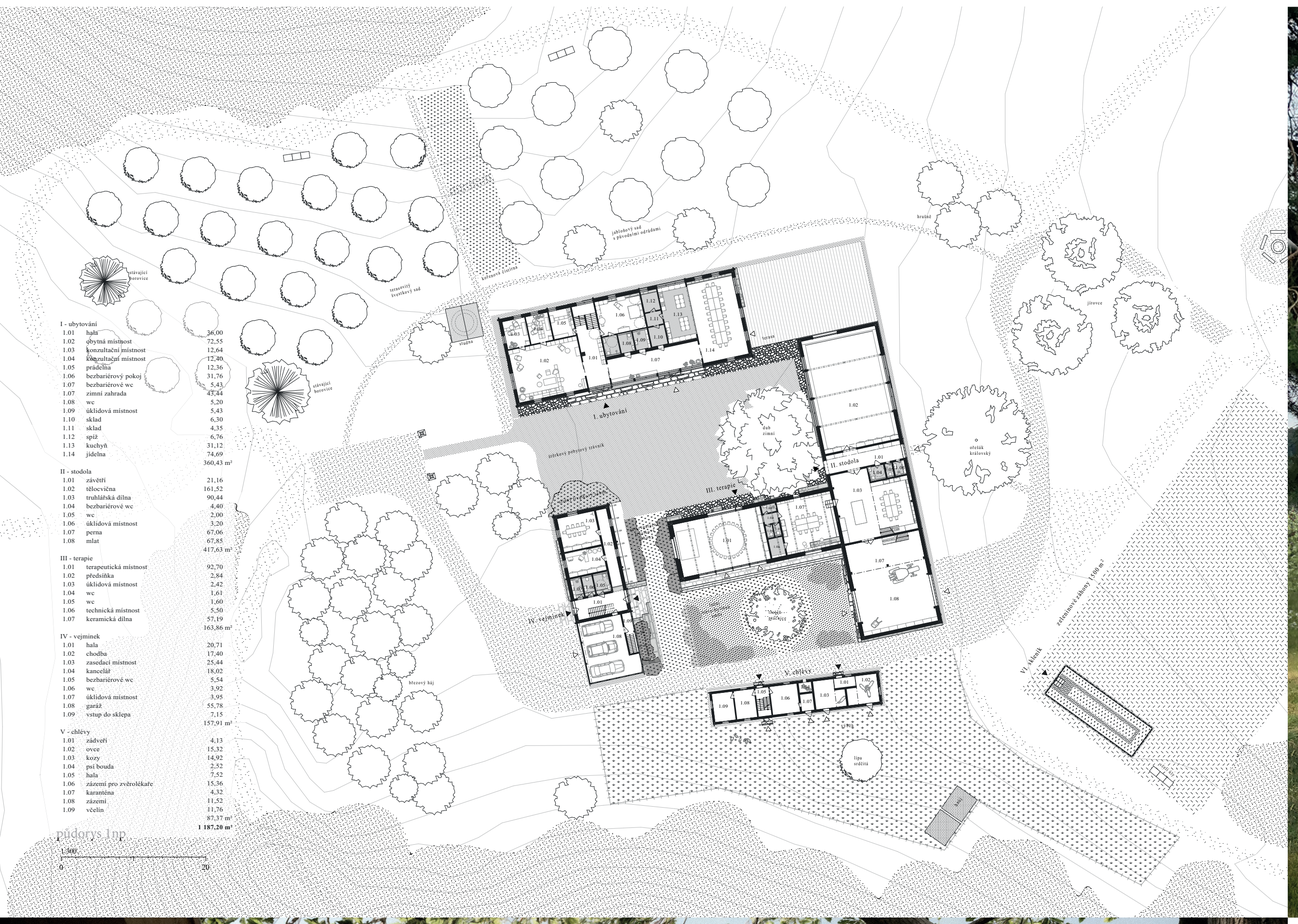

I - ubytování

1.01	hala	36,00
1.02	obytná místnost	72,55
1.03	konzultační místnost	12,64
1.04	konzultační místnost	12,80
1.05	prádelna	12,36
1.06	bezbariérový pokoj	31,76
1.07	bezbariérové wc	5,43
1.07	zimní zahrada	87,44
1.08	wc	5,20
1.09	úklidová místnost	5,43
1.10	sklad	6,30
1.11	sklad	4,35
1.12	spíž	6,76
1.13	kuchyň	31,12
1.14	jídelna	74,69
		360,43 m²

II - stodola

1.01	závětří	21,16
1.02	tělocvična	161,52
1.03	truhlářská dílna	90,44
1.04	bezbariérové wc	4,40
1.05	wc	2,00
1.06	úklidová místnost	3,20
1.07	perna	67,06
1.08	mlat	67,85
		417,63 m²

III - terapie

1.01	terapeutická místnost	92,70
1.02	předsíňka	2,84
1.03	úklidová místnost	2,42
1.04	wc	1,63
1.05	wc	1,60
1.06	technická místnost	5,50
1.07	keramická dílna	57,19
		163,86 m²

IV - vejminek

1.01	hala	20,71
1.02	chodba	17,40
1.03	zasedací místnost	25,44
1.04	kancelář	18,02
1.05	bezbariérové wc	5,54
1.06	wc	3,92
1.07	úklidová místnost	3,95
1.08	garáž	55,78
1.09	vstup do sklepa	7,15
		157,91 m²

V - chlévy

1.01	zádveří	4,13
1.02	ovce	15,32
1.03	kozy	14,92
1.04	psí bouda	2,52
1.05	hala	7,52
1.06	zázemí pro zvěrolékaře	15,36
1.07	karanténa	4,32
1.08	zázemí	11,52
1.09	včelín	11,76
		97,37 m²
		1 187,20 m²

2.01	schodišťová hala	29,45
2.02	chodba	25,36
2.03	chodba	50,27
2.04	pokoj	15,57
2.05	pokoj	15,57
2.06	pokoj	15,27
2.07	pokoj	15,27
2.08	pokoj	15,27
2.09	pokoj	15,27
2.10	pokoj	15,27
2.11	pokoj	15,39
2.12	pokoj	15,27
2.13	pokoj	15,16
2.14	pokoj	15,57
2.15	pokoj	15,57
		303,91 m²

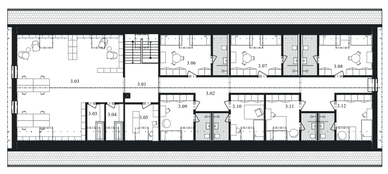

3.02	chodba	39,78
3.03	knihovna	85,23
3.03	vana	4,06
3.04	vana	4,16
3.05	fyzioterapie	7,94
3.06	pokoj	16,16
3.07	pokoj	16,16
3.08	pokoj	16,86
3.09	pokoj	10,49
3.10	pokoj	10,69
3.11	pokoj	10,69
3.12	pokoj	11,39
		278,05 m²

1:200
0
10

ubytování ~ 2np a podkroví

Dům vždy sloužil člověku jako útočiště před vnějším světem. Nyní žijeme v době, kdy nám naopak krajina může poskytnout útočiště před naším světem vnitřním.

Diplomová práce navrhuje koncept místa zotavení na samotě Kluk v přírodním prostředí Máchova kraje. Projekt zkoumá potenciál místa ~ domu i krajiny ~ pro proces zotavení. Útočiště je zde chápáno v širším smyslu – prostor nejen pro samotu, klid a reflexi, ale také pro komunitní sdílení a terapii v kontextu přírody. Krajina se zde stává aktivním terapeutickým prvkem, nabízejícím možnosti pro kontemplaci a znovunalezení vnitřního klidu.

~ bilance ~

celková plocha pozemku:	9 350 m²
plocha stavebního pozemku	3 752 m²
zastavěná plocha:	1380 m²
obestavěný prostor:	11 600 m³
HPP celkem:	2970 m²
HPP ubytování:	1600 m²
kapacita:	32 hostů

řezopohled ze západu

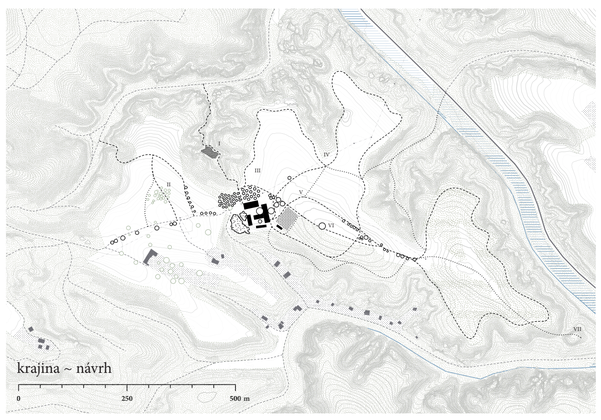

MÍSTO ZOTAVENÍ ~ SAMOTA KLUK

autor: Štěpán Macek
vedoucí: Ing. arch. Akad. arch. Václav Girsa
Ing. arch. Hana Špalková
škola: Fakulta architektury, ČVUT
program: Architektura, urbanismus, krajinářská architektura