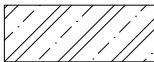
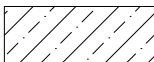
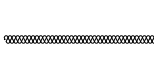

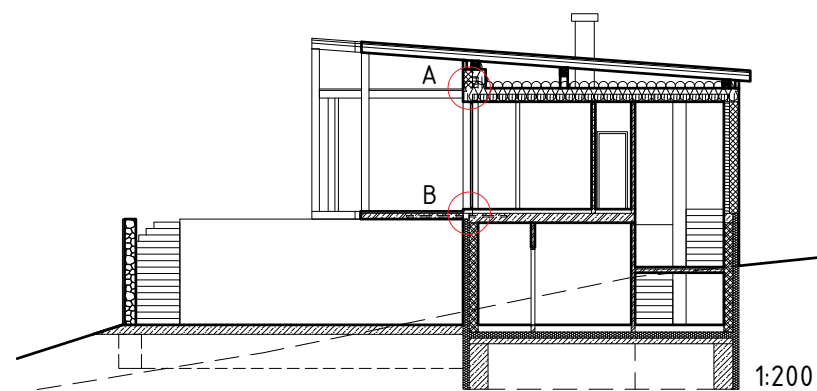
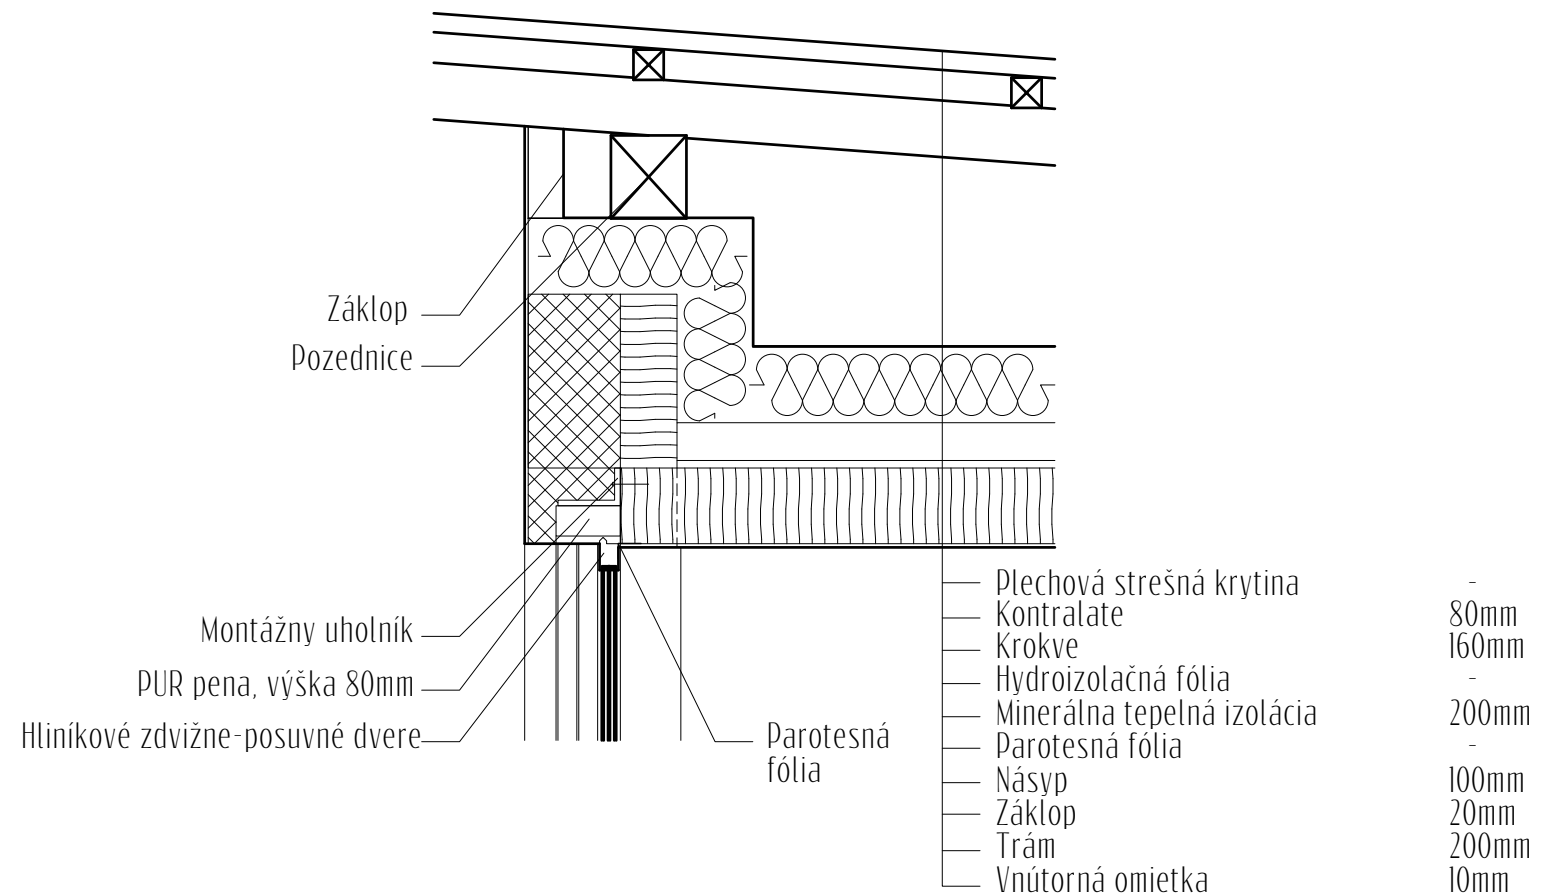


LEGENDA MATERIÁLOV

-  Dorotherm 24 Profi
-  Tepelná izolácia XPS - Styrodur 2800 C
-  Železobetónové konštrukcie
-  Betónová mazanina
-  Vonkajšie nosné steny - skladba z DEK panelov
-  Tepelná izolácia - súčasť skladby z DEK panelov
-  Cementový poter
-  Kročeiová izolácia
-  Minerálna tepelná izolácia
-  Trám trámového stropu



Detail A



Detail B

- Keramická dlažba
- Flexibilné lepidlo na dlažbu
- Hydroizolačná fólia
- Betónová mazanina **spáde**
- Železobetónová konštrukcia balkóna
- Vonkajšia omietka

