
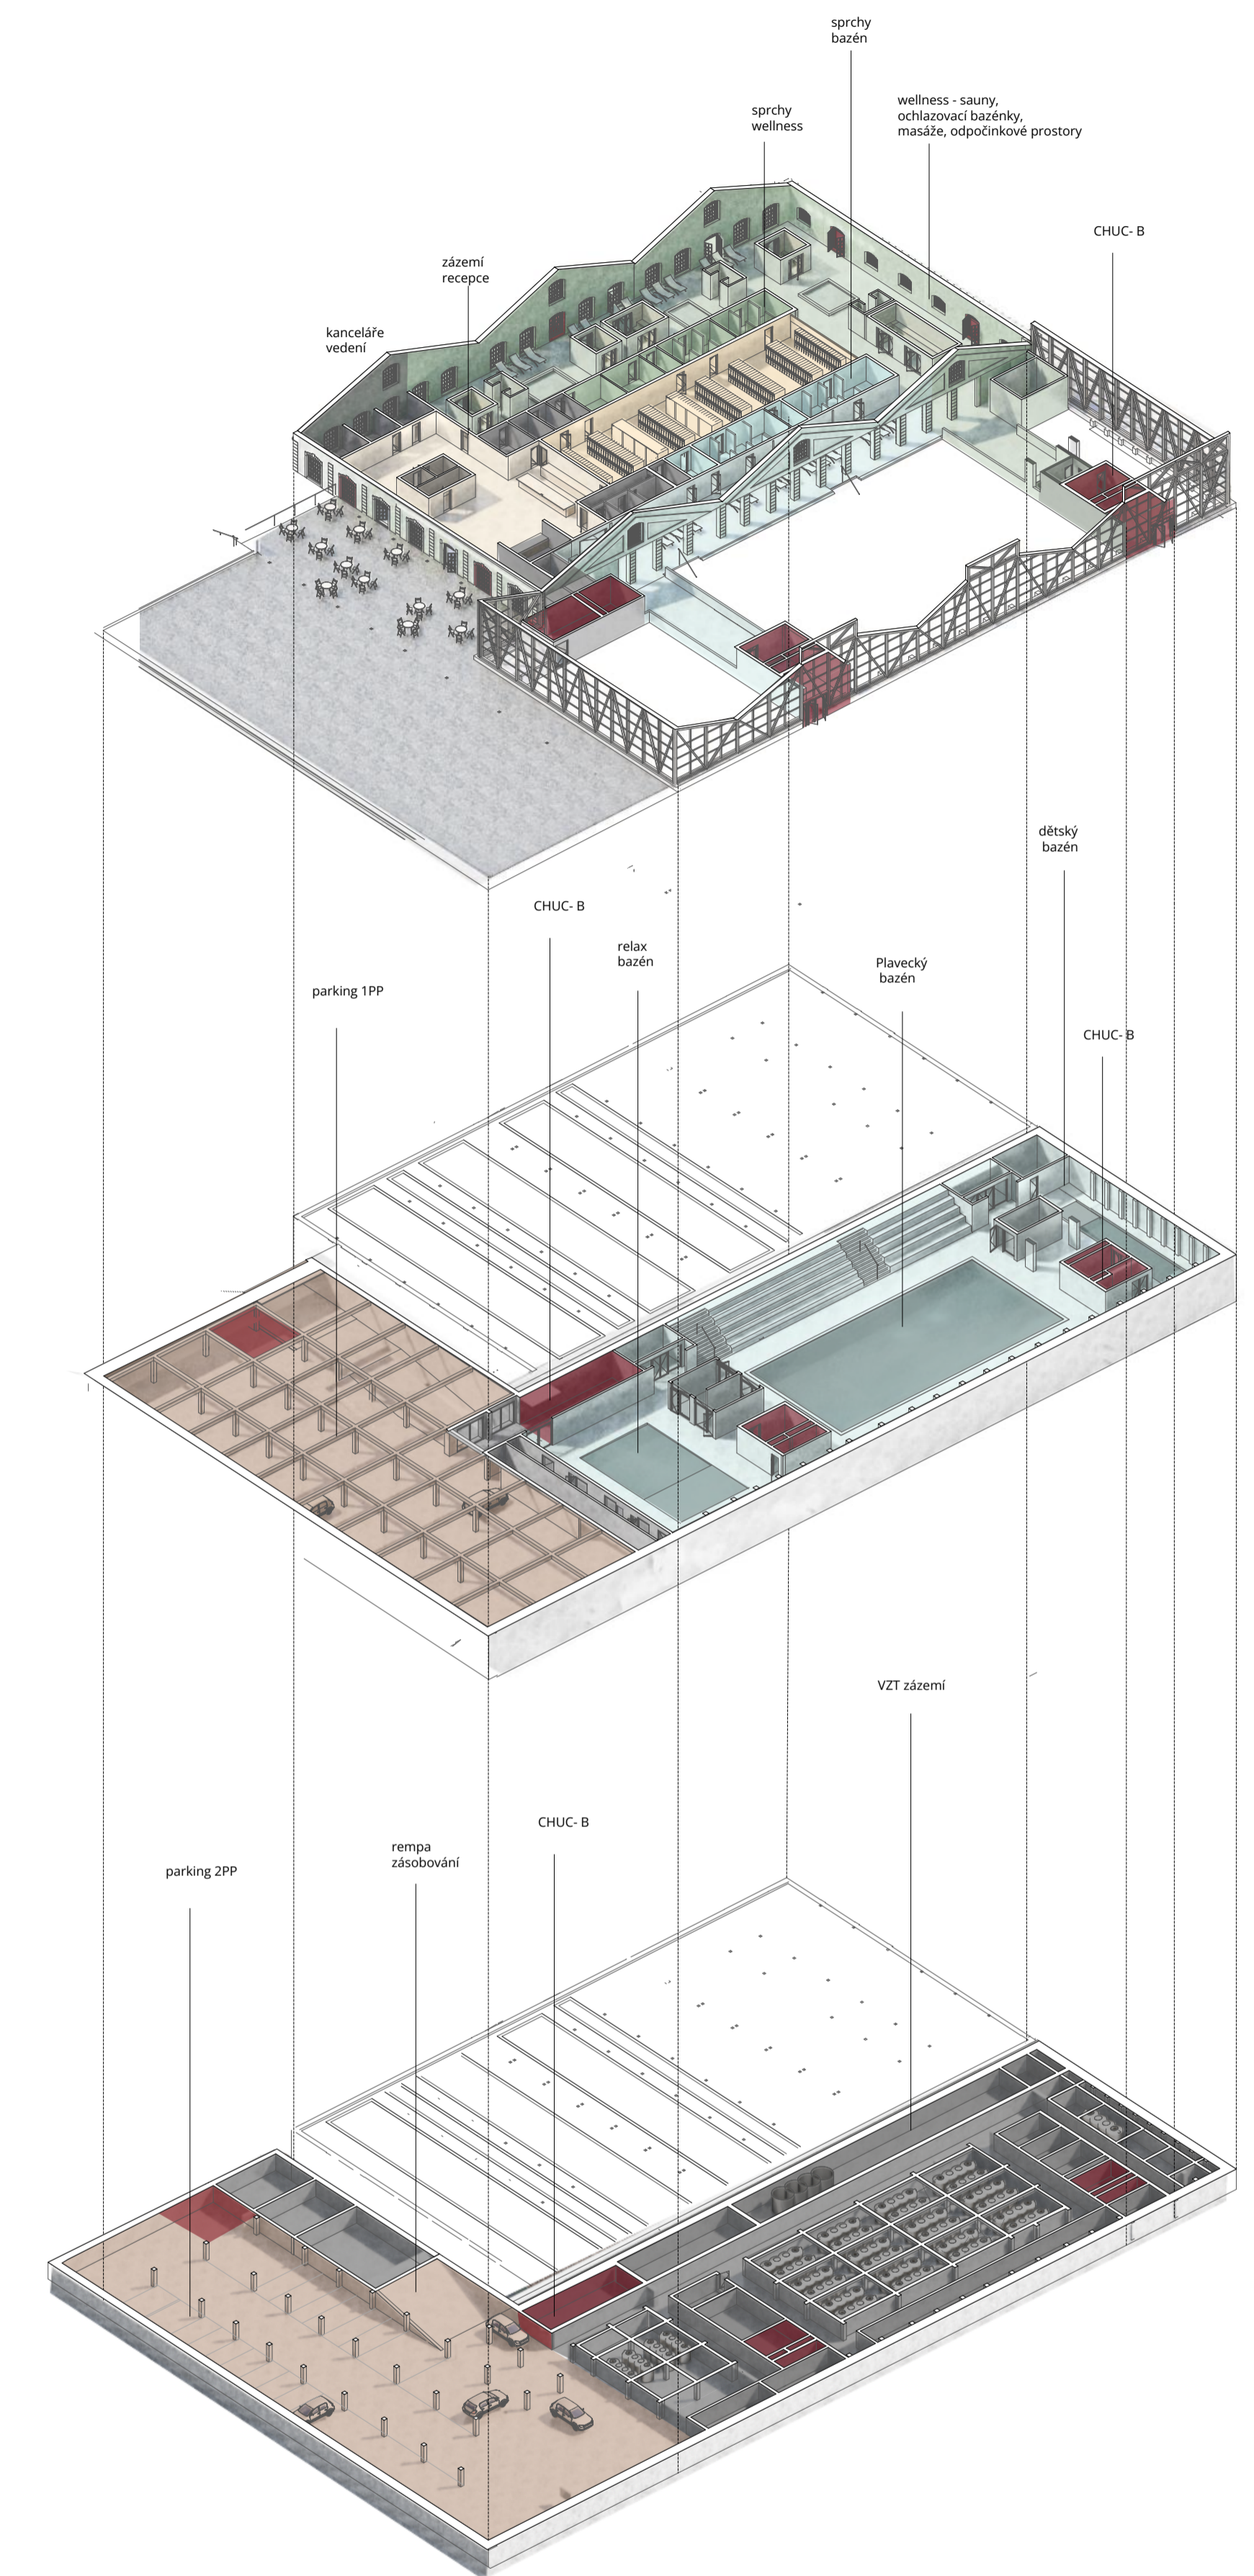


Půdorys 1NP

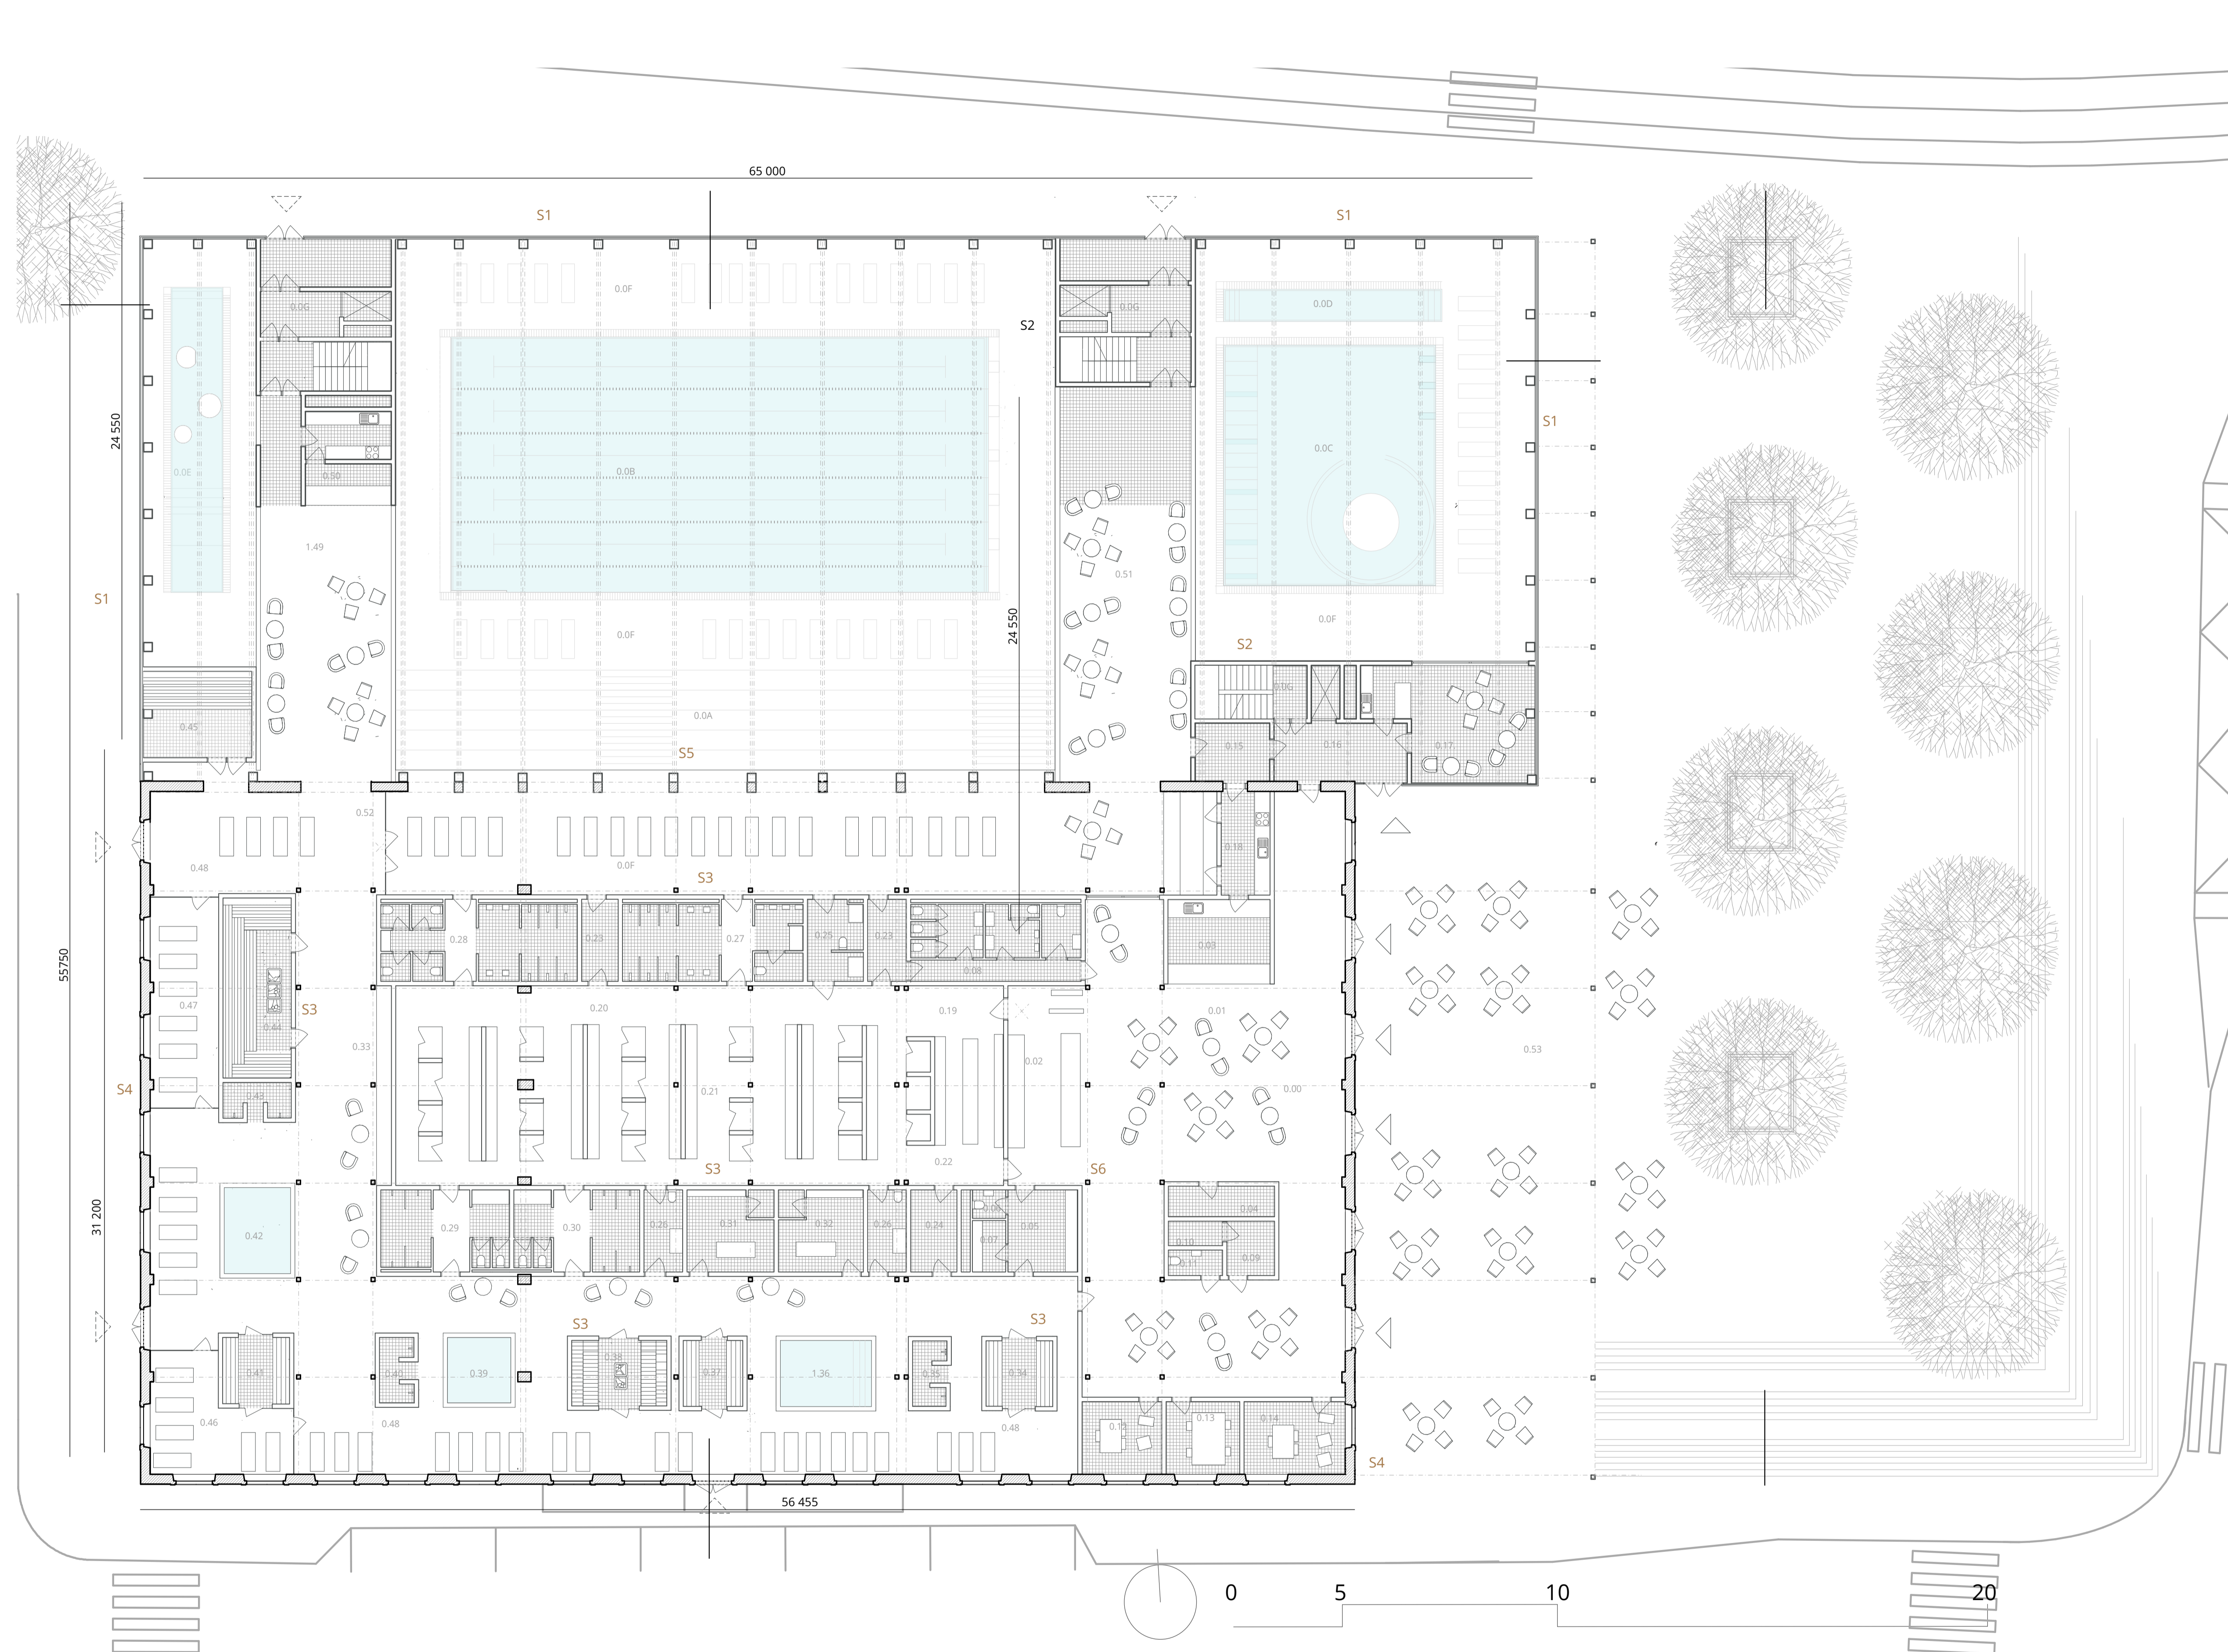

1NP

- 0.0A vyhřívaná tribuna na odpočinek- 110 m²
- 0.0B plavecký bazén 28C - 285 m²
- 0.0C relaxační bazén 33C - 100 m²
- 0.0D výřivka 36C - 16 m²
- 0.0E dětské brouzdaliště 33C - 70 m²
- 0.0F odpočinkové plochy
- 0.0G CHUC-B - 30 m²
- 0.00 centrální hala s recepcí - 150 m²
- 0.01 sezení ve vstupní hale - dtto
- 0.02 recepcce - 25 m²
- 0.03 bistro v centrální hale - 20 m²
- 0.04 místnost na uložení kočárků - 5 m²
- 0.05 sklad recepcce - 6 m²

- 0.06 wc pro recepci - 2 m²
- 0.07 šatna pro recepci a kanceláře 5 m²
- 0.08 wc ve vstupní hale pro zákazníky a bistro - 16 m²
- 0.09 archiv pro kanceláře - 8 m²
- 0.10 serverovna - 4 m²
- 0.11 wc pro kanceláře - 8 m²
- 0.12 kancelář - 16 m²
- 0.13 zasedací místnost - 20 m²
- 0.14 kancelář vedoucího - 20 m²
- 0.15 úklidová místnost - 5 m²
- 0.16 personální vstup
- 0.17 denní místnost s kuchyňkou - 12 m²

- 0.18 bistro pro bazénovou halu- mokří - 30 m²
- 0.19 zóna pro fény a zrcadla - 35 m²
- 0.20 společné šatny muži/ ženy + wellness - 160 m²
- 0.21 převlékací boxy - 55 m²
- 0.22 boxy na cennosti - 8 m²
- 0.23 úklidová místnost propojená - 8 m²
- 0.24 do šaten a bazénové haly - 8 m²
- 0.25 šatní boxy pro invalidy - 15 m²
- 0.25 šatní boxy pro invalidy - 15 m²
- 0.26 dtto
- 0.27 sprchy a wc páni- bazén - 40 m²

- 0.28 sprchy a wc dámy- bazén - 40 m²
- 0.29 sprchy a wc dámy- wellness - 35 m²
- 0.30 sprchy a wc páni- wellness - 35 m²
- 0.31 masáž 1 - 12 m²
- 0.32 masáž 2 - 12 m²
- 0.33 odkládací prostor - 12 m²
- 0.34 pára - 10 osob
- 0.35 ochlazovací sprchy
- 1.36 výřivka - 10 m²
- 0.37 solná sauna - 10 osob
- 0.38 finská sauna - 30 osob
- 0.39 ochlazovací bazének - 4 m²
- 0.40 ochlazovací sprchy
- 0.41 aroma sauna- dámská - 10 osob

- 0.42 výřivka - 4 m²
- 0.43 ochlazovací sprchy
- 0.44 panoramatická sauna - 15 osob
- 0.45 panoramatická sauna - 15 osob
- 0.46 dámská odpočívárna - 16 m²
- 0.47 tichá odpočívárna - 35 m²
- 0.48 prostor lounge - 25 lehátek
- 0.49 bar wellness sezení - 120 m²
- 0.50 zázemí baru wellness - 30 m²
- 0.51 sezení pro bistro v bazénové hale- mokří - 110 m²
- 0.52 turnikety
- 0.53 zastřešená zahrádka

- S1- Lehký obvodový plášť nové haly**
- řez rámem příhradového dřevěného lepeného nosníku - průřez 220 mm
- Nosník LVL X stora enso
- nosný rám- příčná část- dřevěný pro dvojitou fasádu průřez 50-120 mm
- dvojsklo 10 mm tvrzené sklo+ 16 dutina+ lam. bezpečnostní
- nosný rám- svislice - dřevěný pro dvojitou fasádu průřez 50-120 mm
- sklo 6 mm s matným filmem
- třívrstvé transparentní polykarbonátové duté komůrkové desky (40/500 mm) s koextrudovanou barvou

- S2- Nosné stěny CHUC**
- pohledový beton
- nosná konstrukce- železobetonová stěna tl. 300mm
- pohledový beton

- S3- vnitřní nenosné konstrukce původní haly, boxy pro sprchy, sauny**
- betonová stěrka/ dřevěný obklad
- konstrukční dřevoláknitá deska kronspan tl.18mm
- rošt z latic 40/60mm+ minerální izolace tl. 40mm
- nosný CLT panel stora enso tl. 80mm
- rošt z latic 40/60mm+ minerální izolace tl. 40mm
- konstrukční dřevoláknitá deska kronspan tl.18mm
- betonová stěrka / dřevěný obklad

- S4- původní zdivo původní haly vozovny**

- S5- Příhradová vazniková dřevěná konstrukce nové haly**
- popsaná ve výkresu detailu nebo na plachtě

- S6- původní dřevěný krov**