








CENTRUM CHORVÁTSKEJ KULTÚRY, JAROVCE

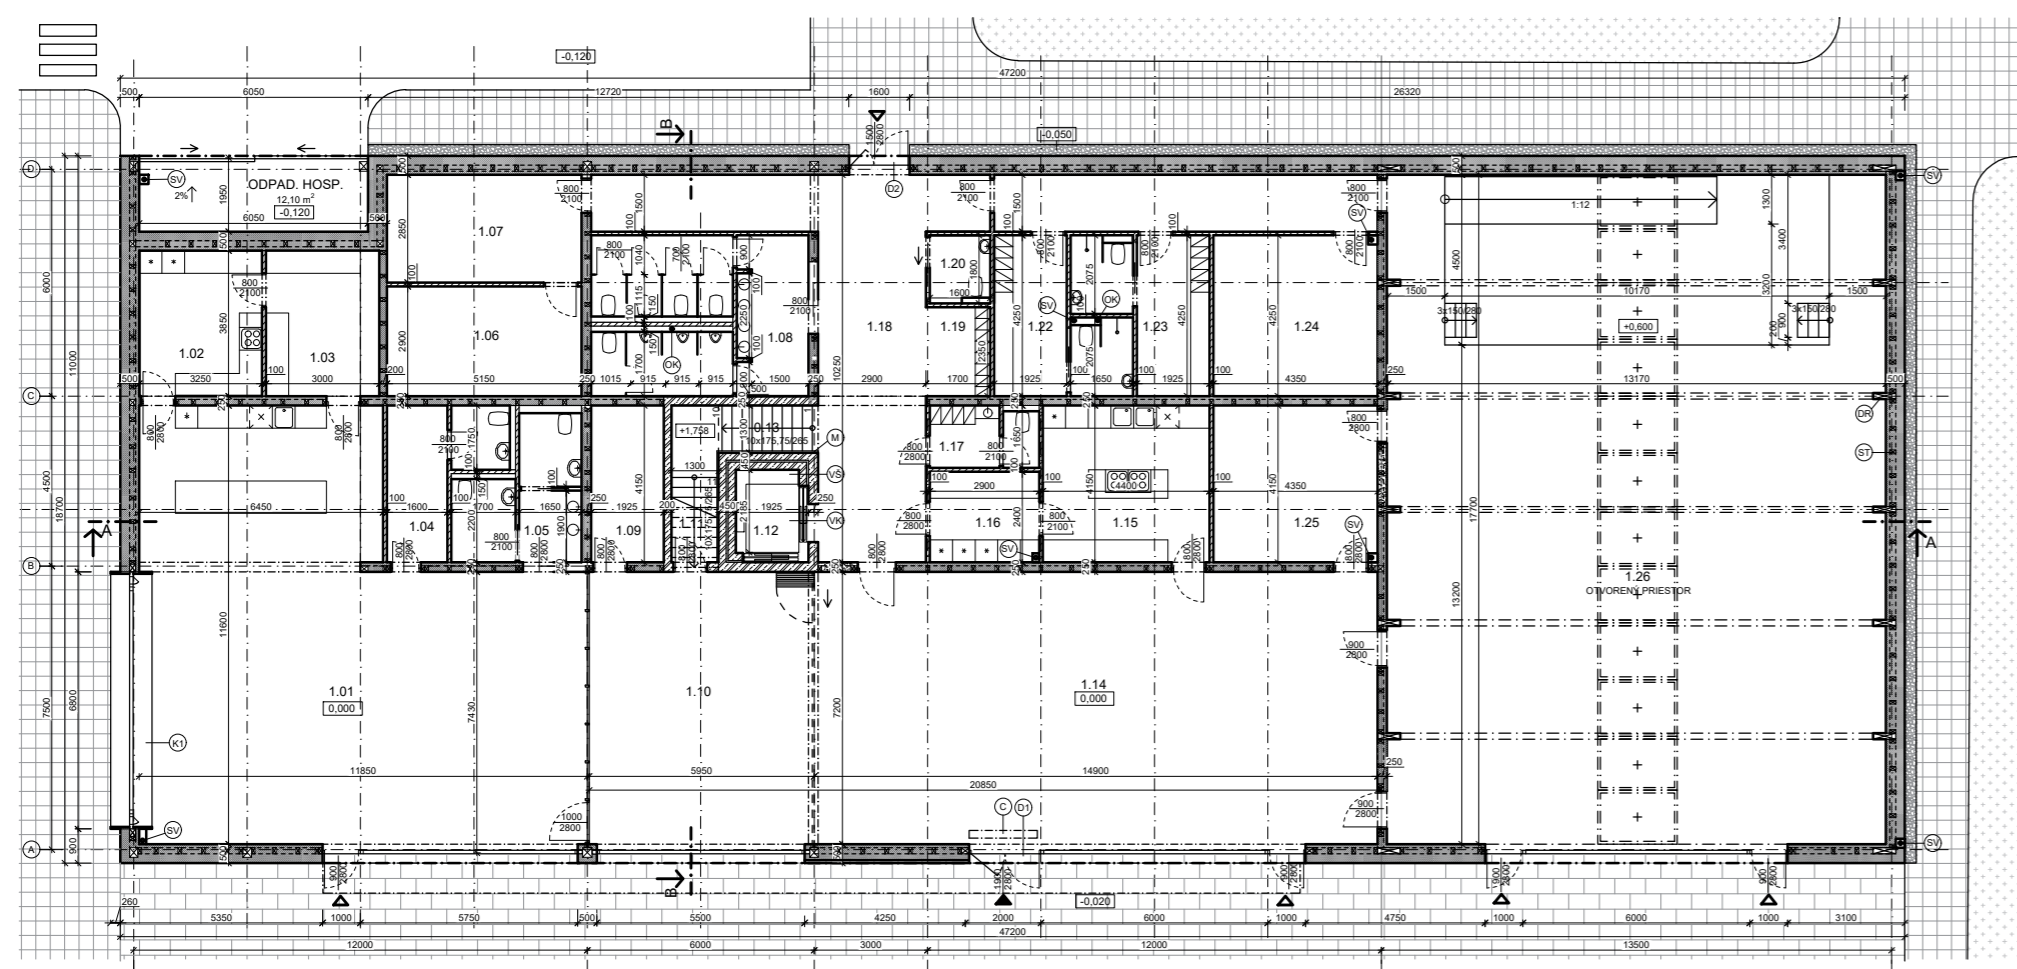


PÓDORYS 1.NP

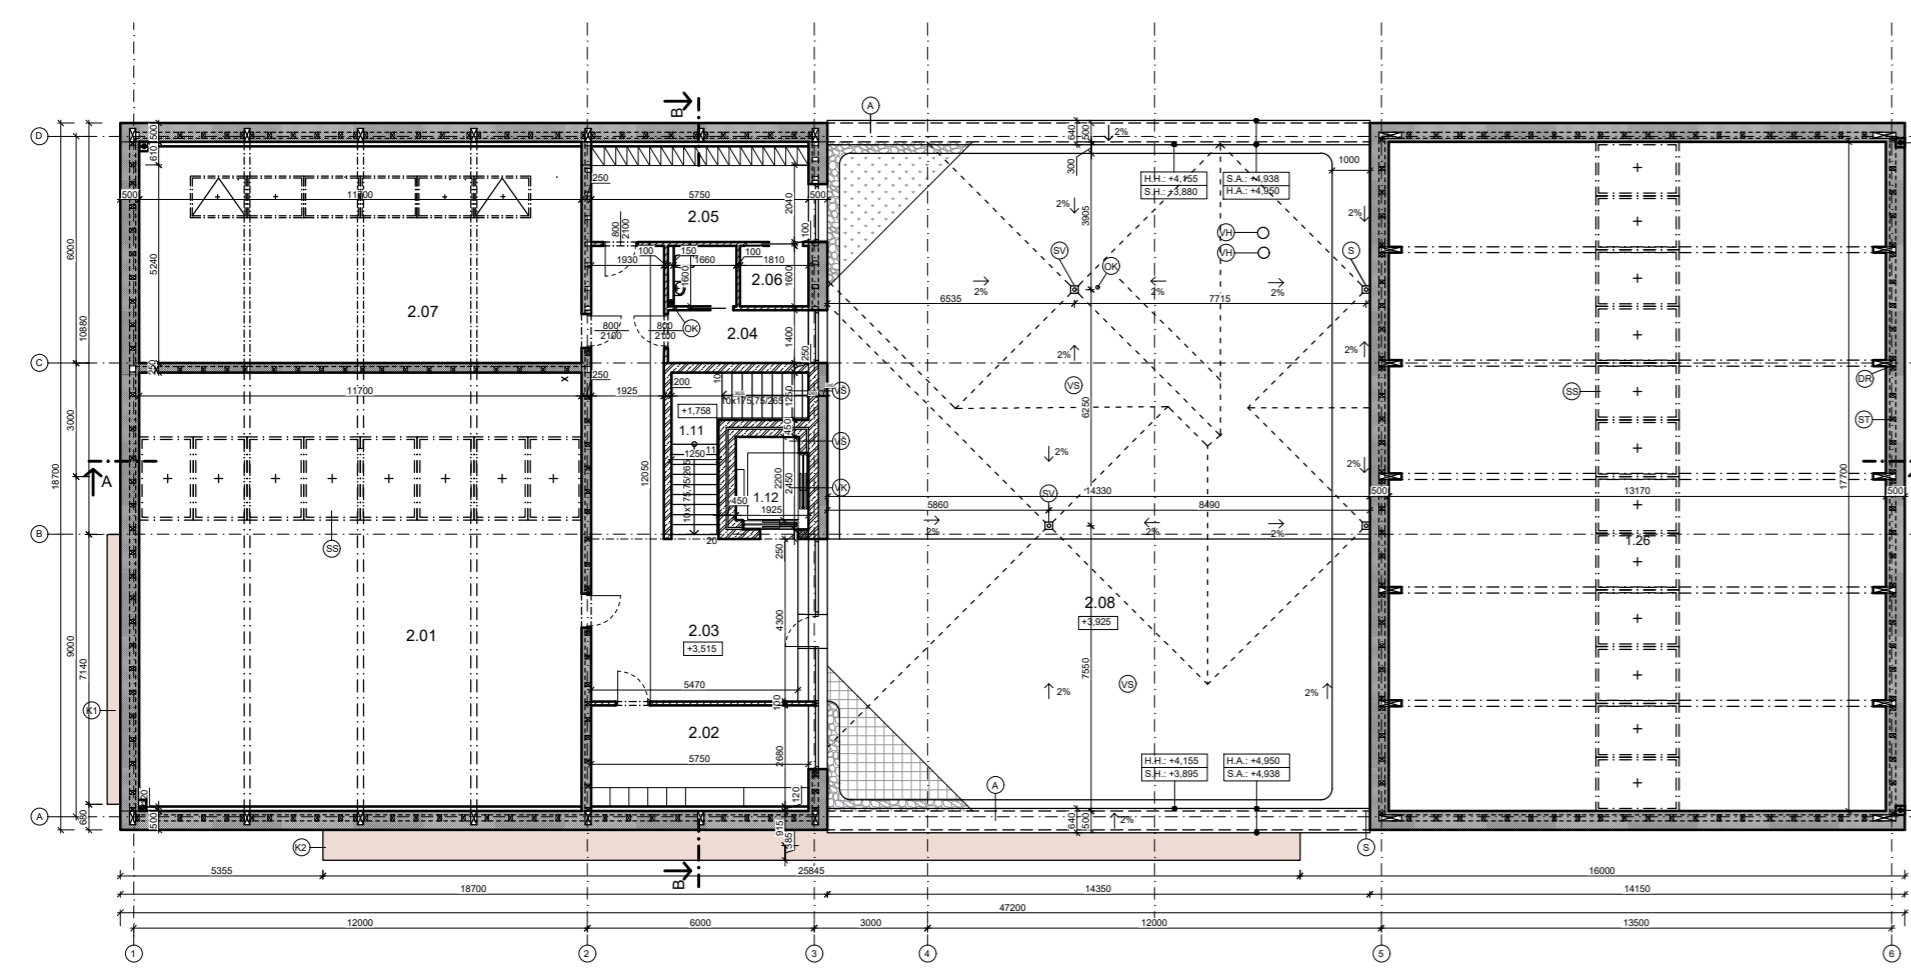


PÓDORYS 2.NP

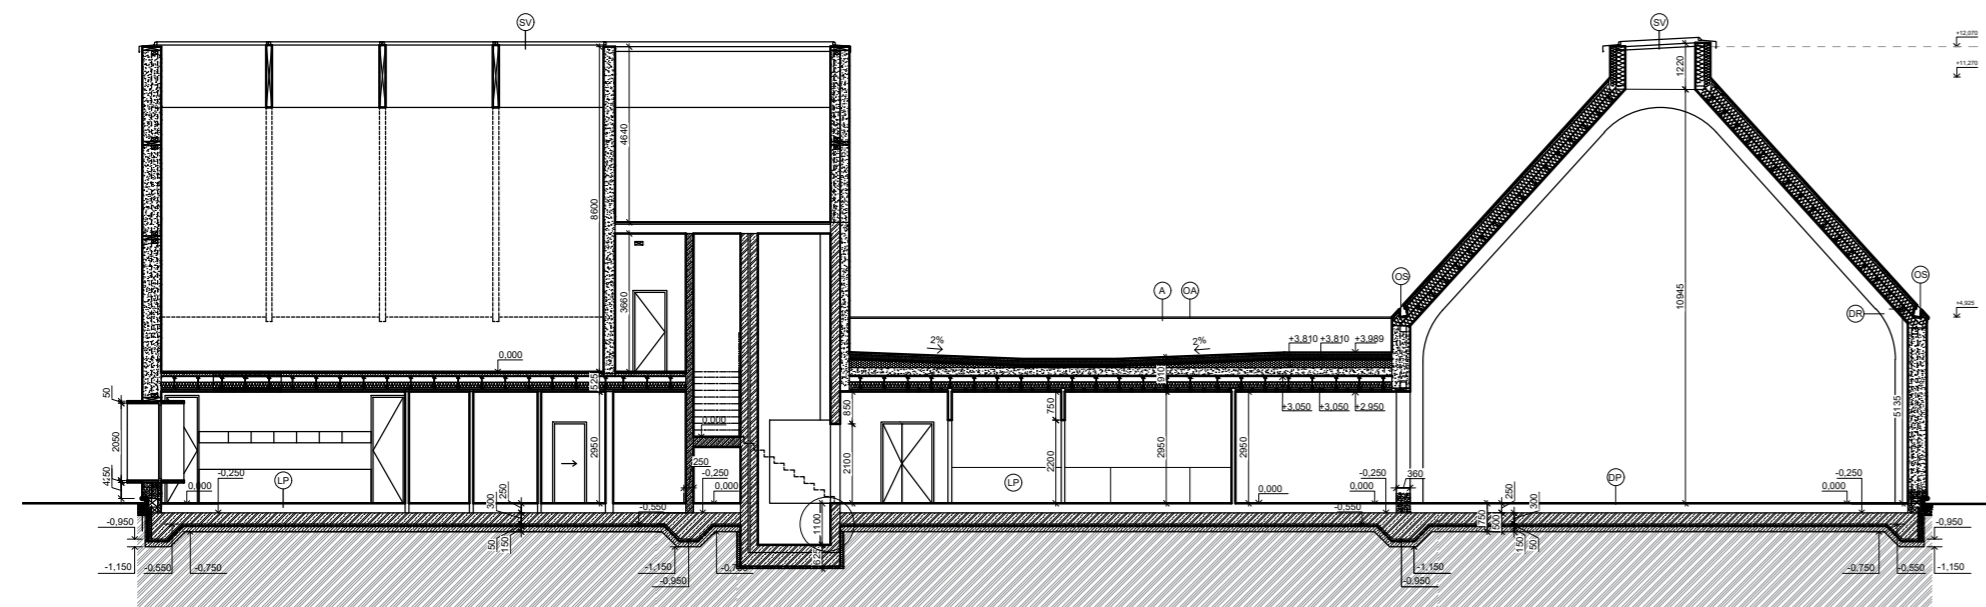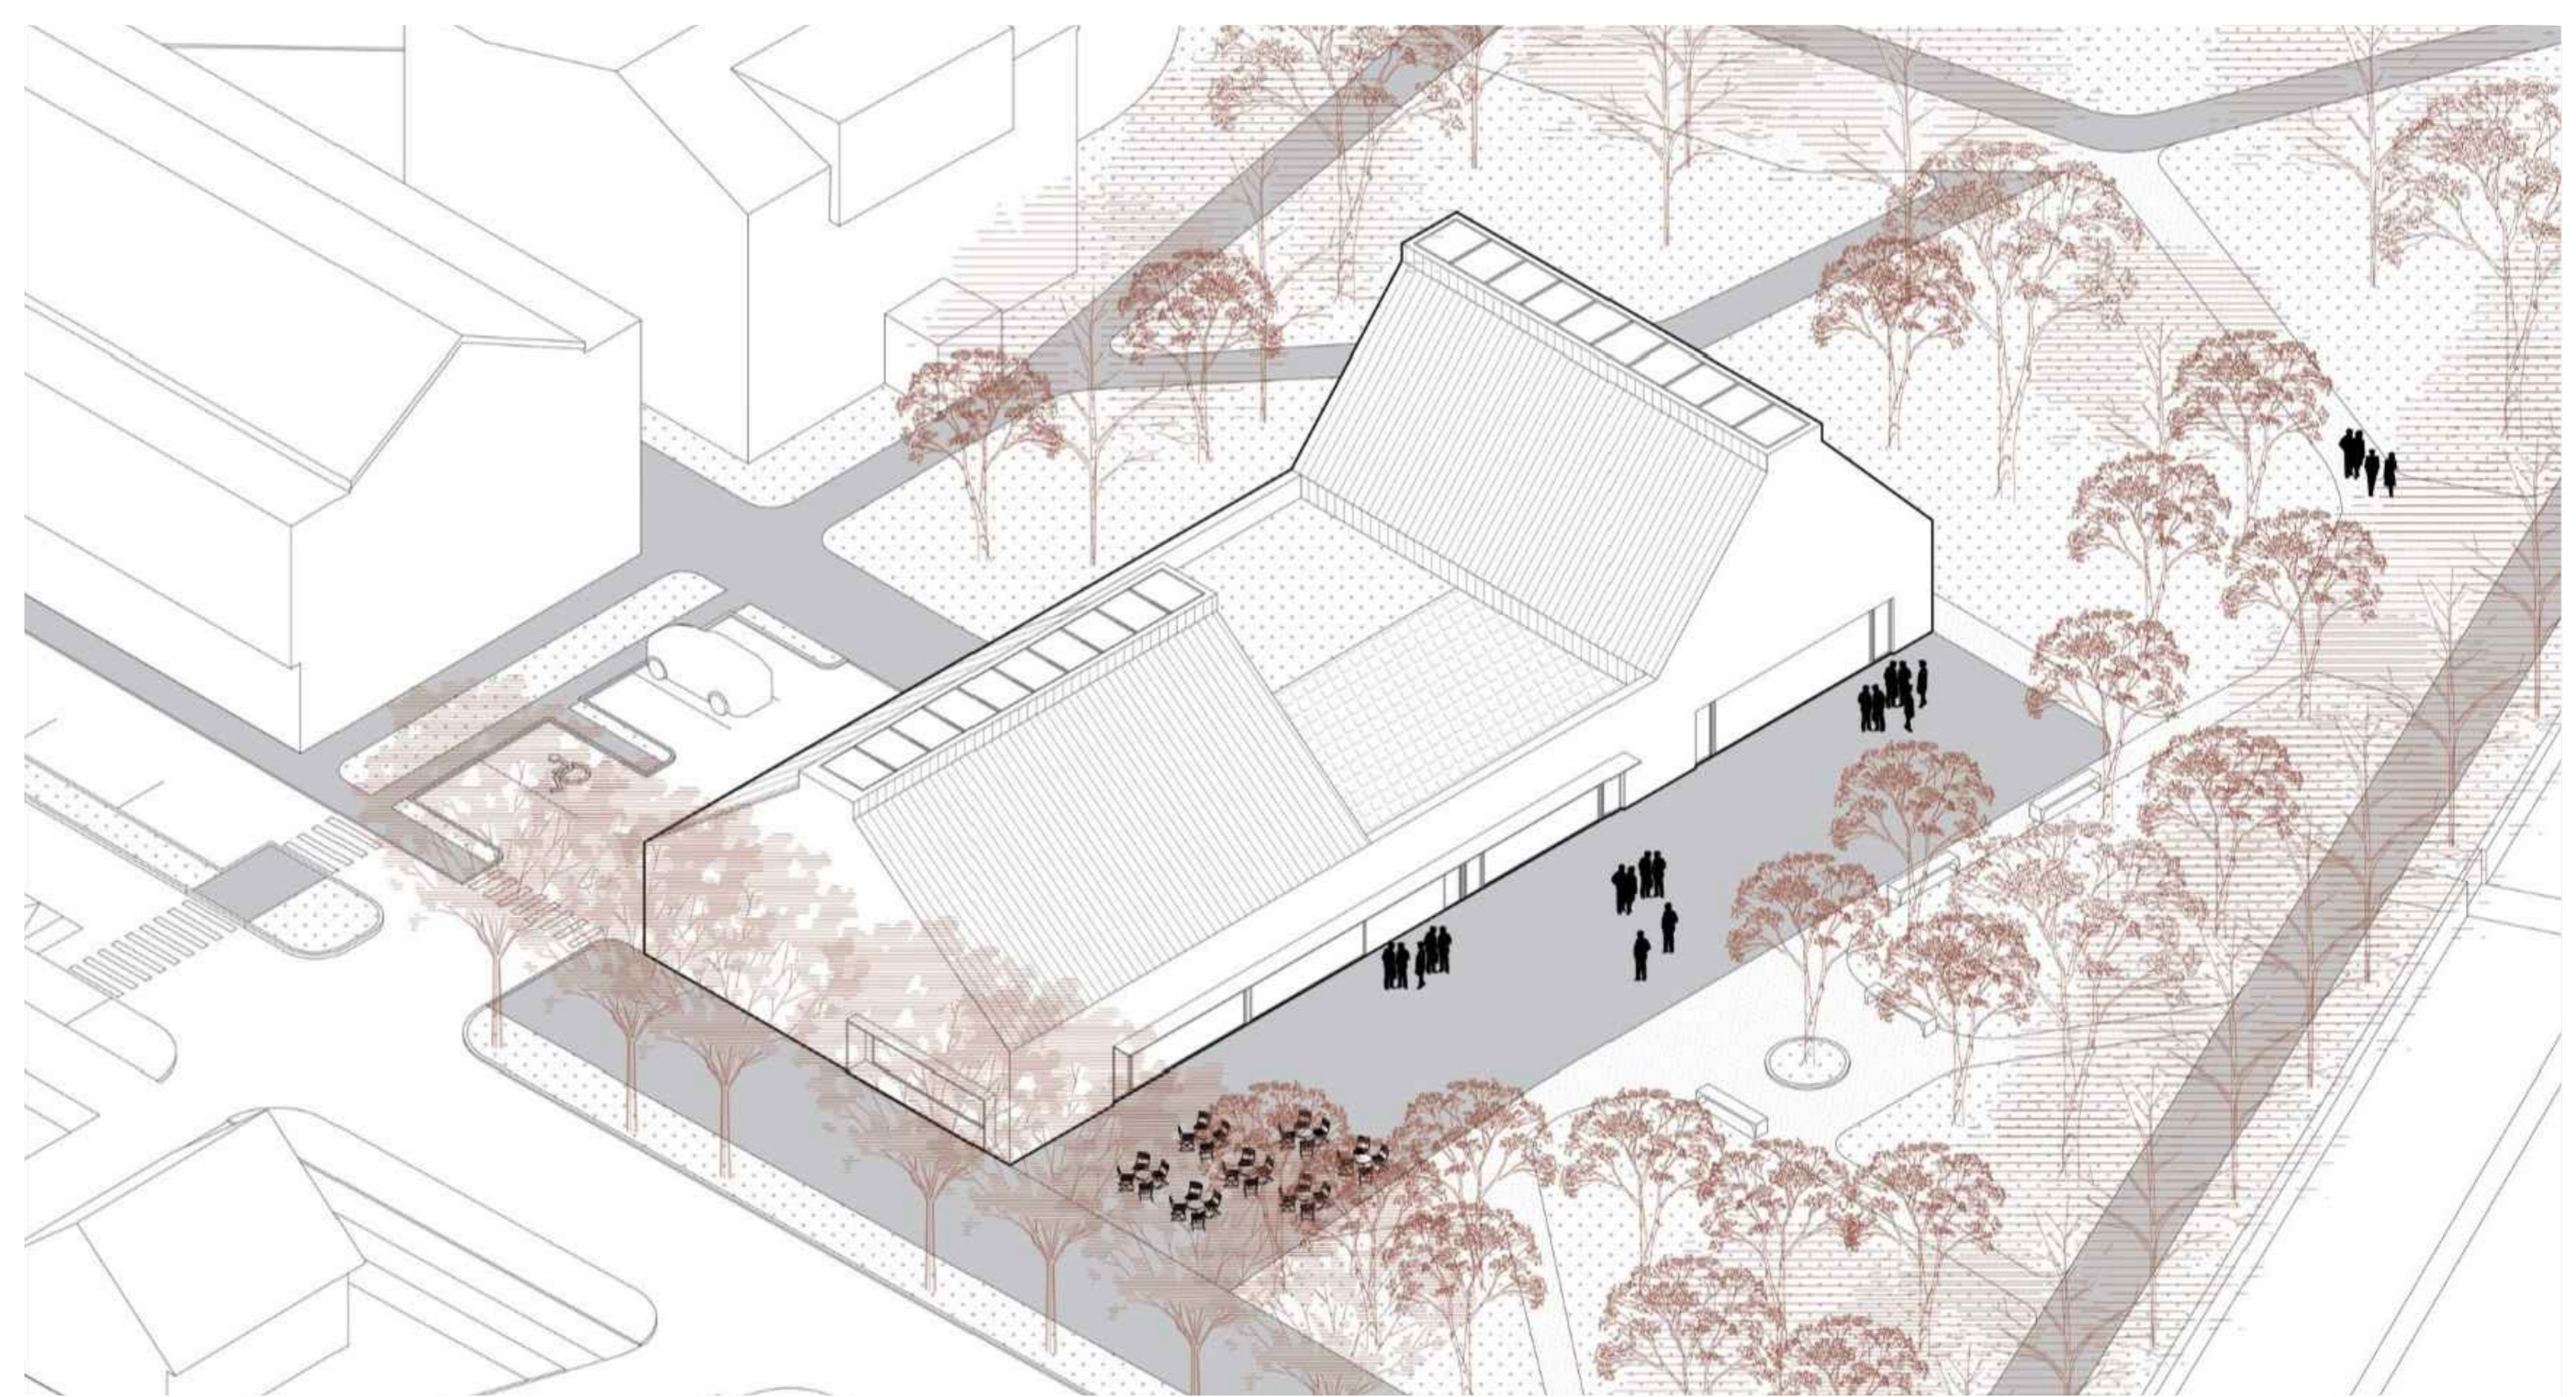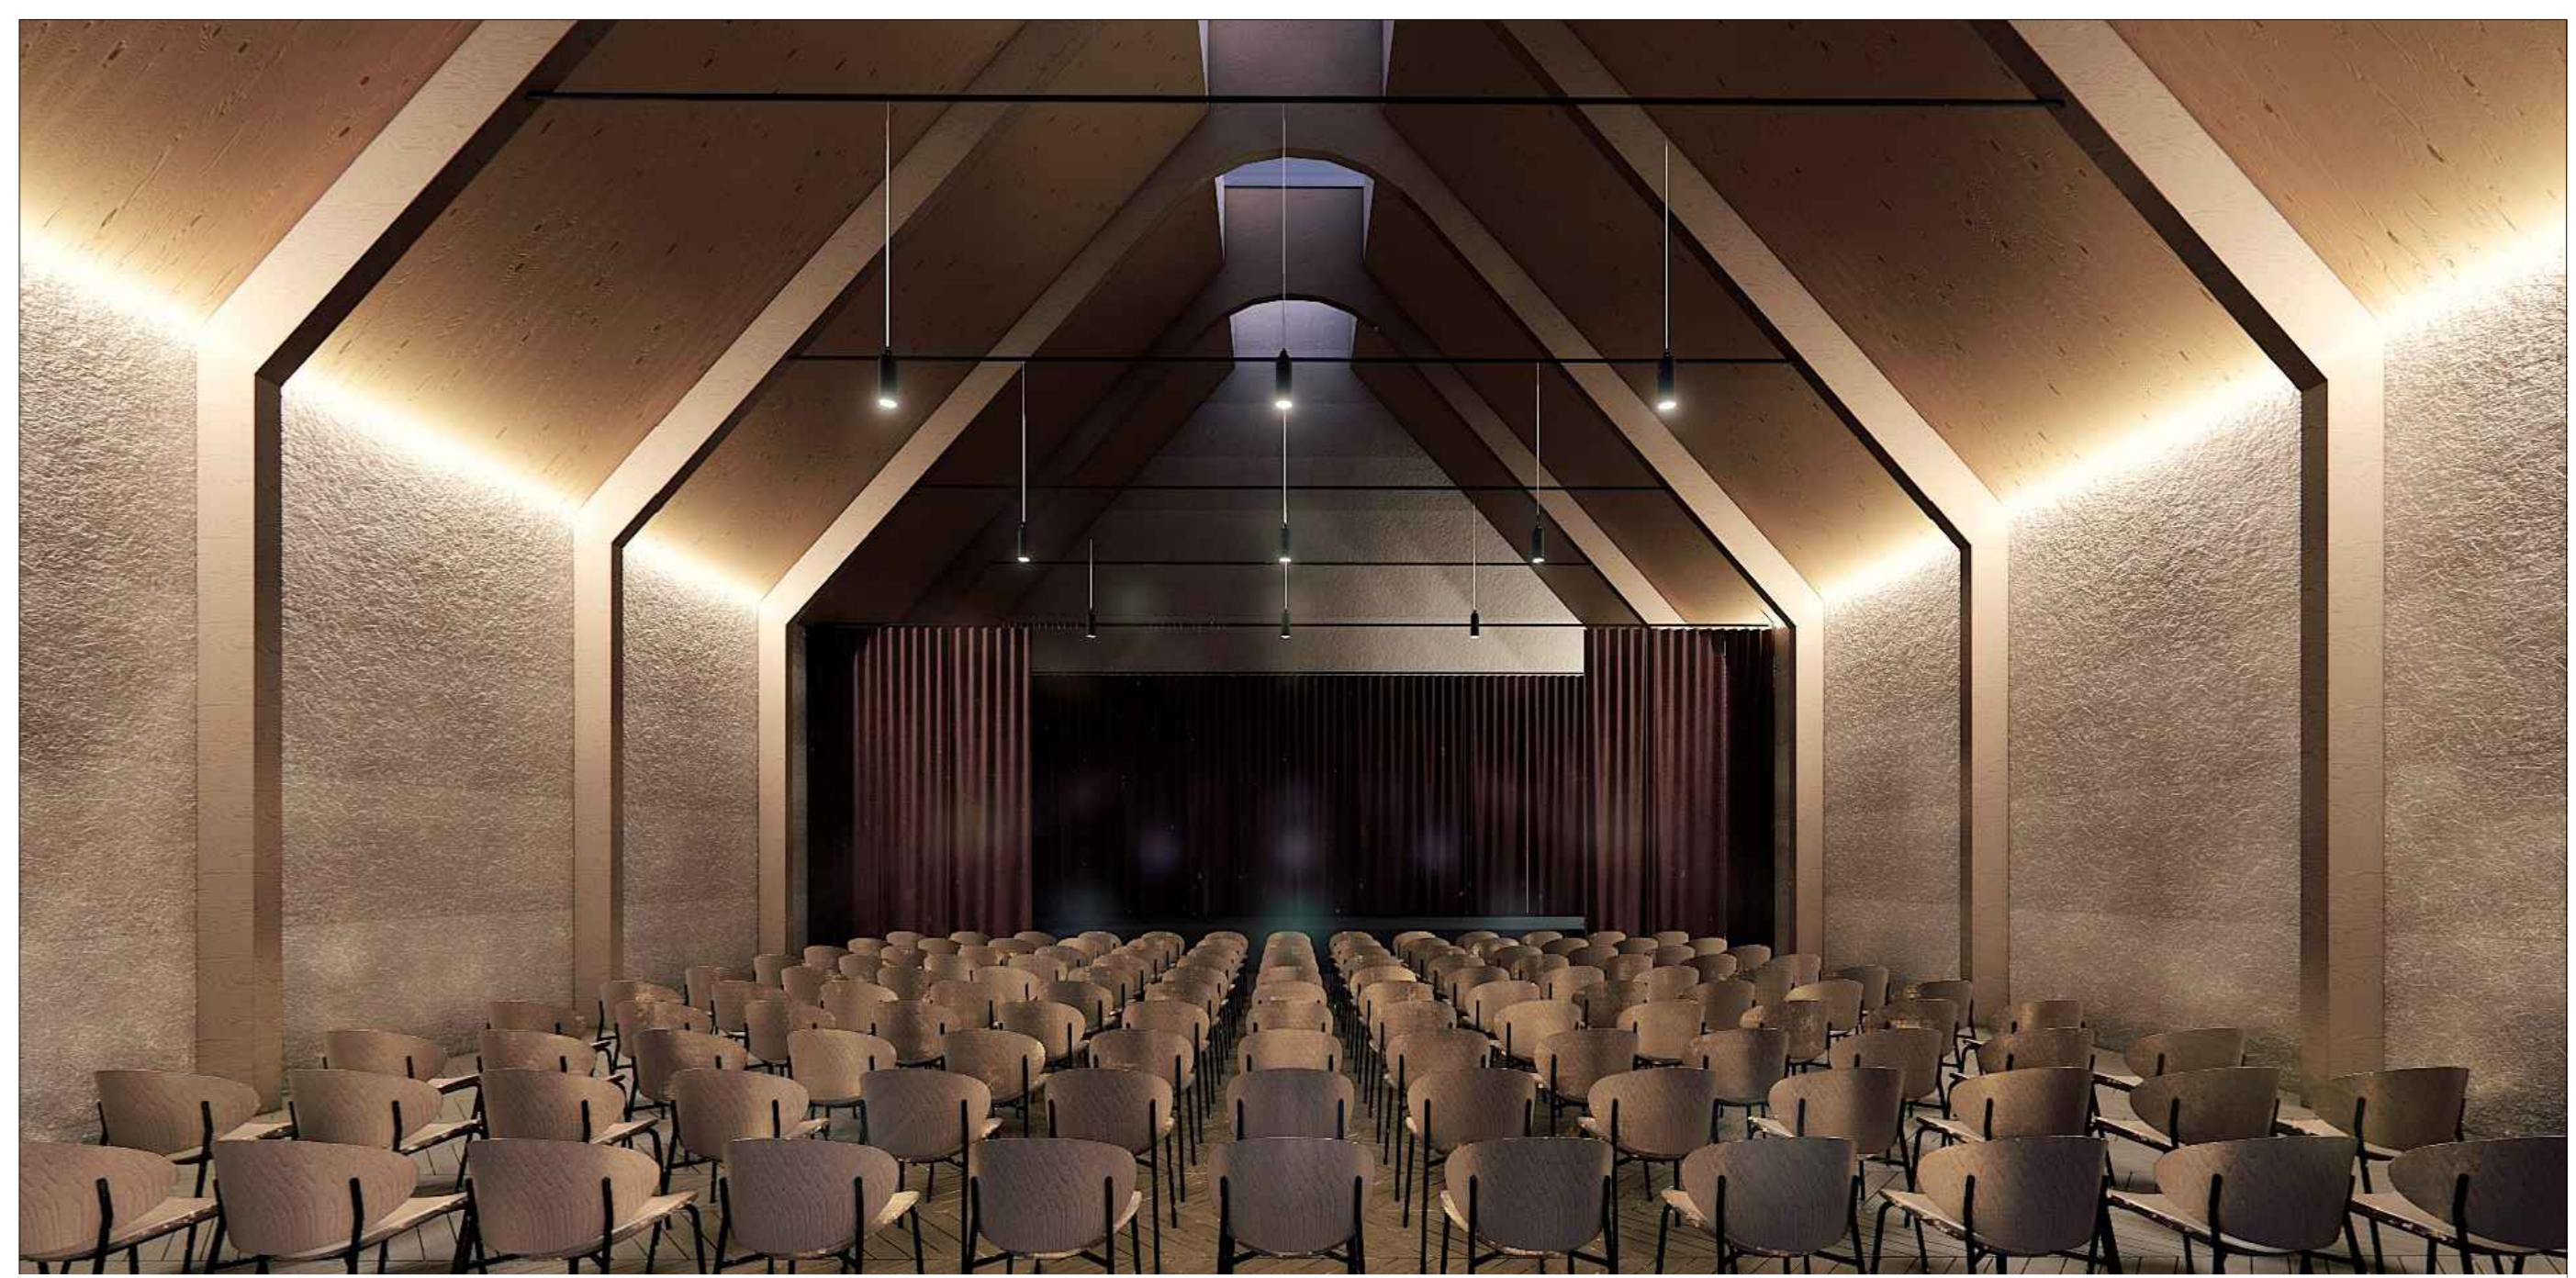


POZDLŽNÝ REZ A-A

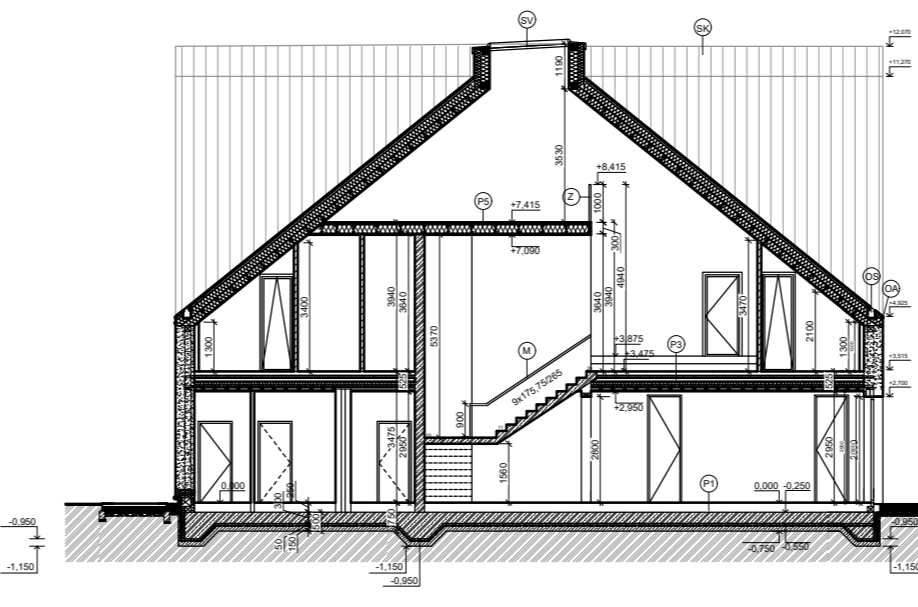


PRIEČNÝ REZ B-B

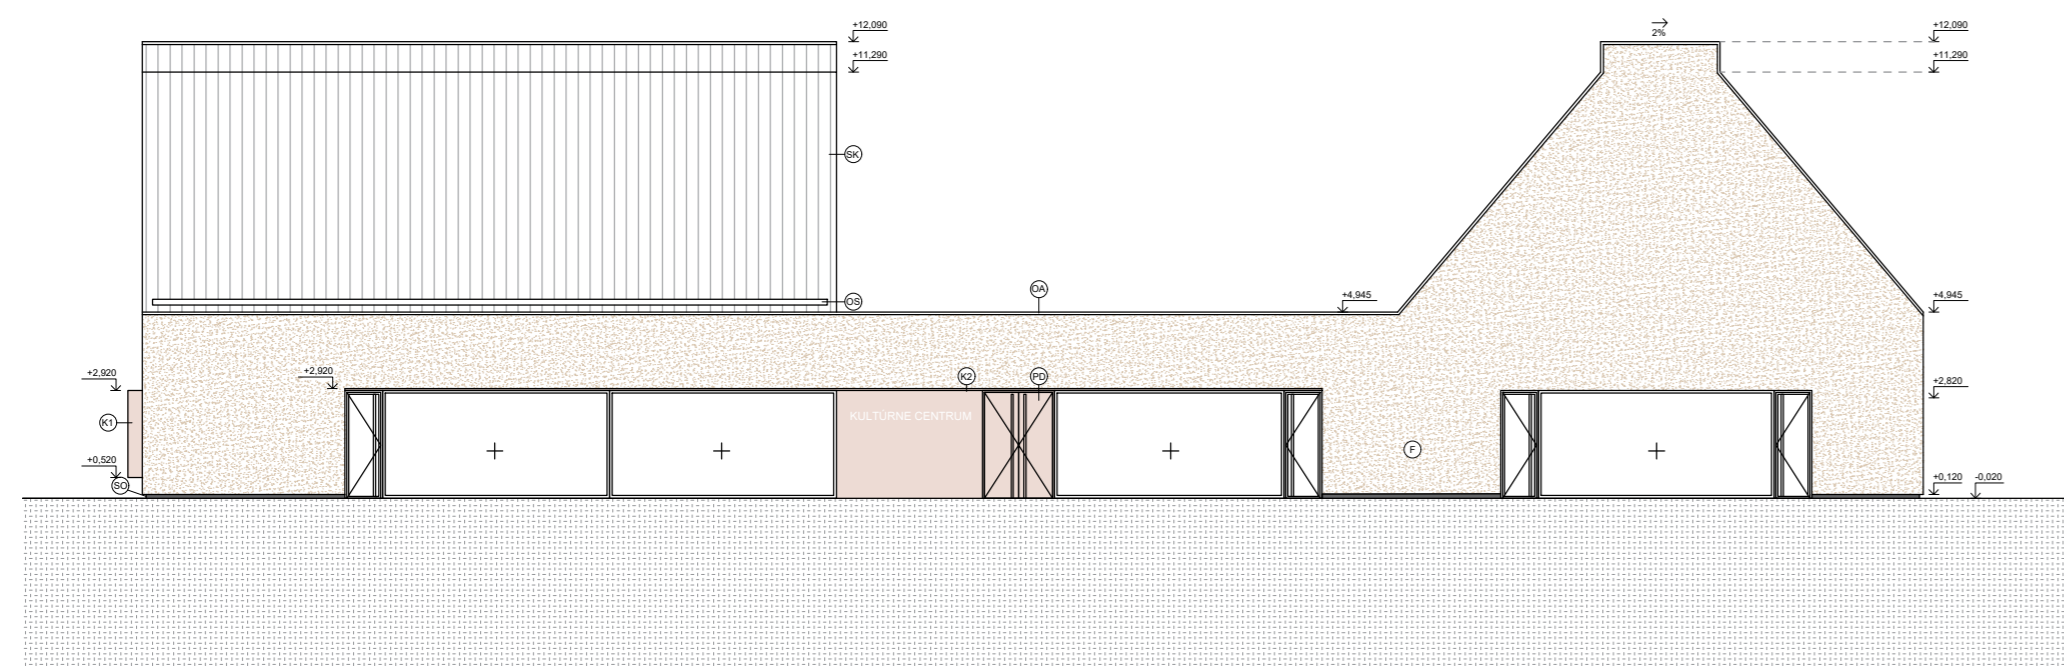

POHĽAD ZÁPADNÝ

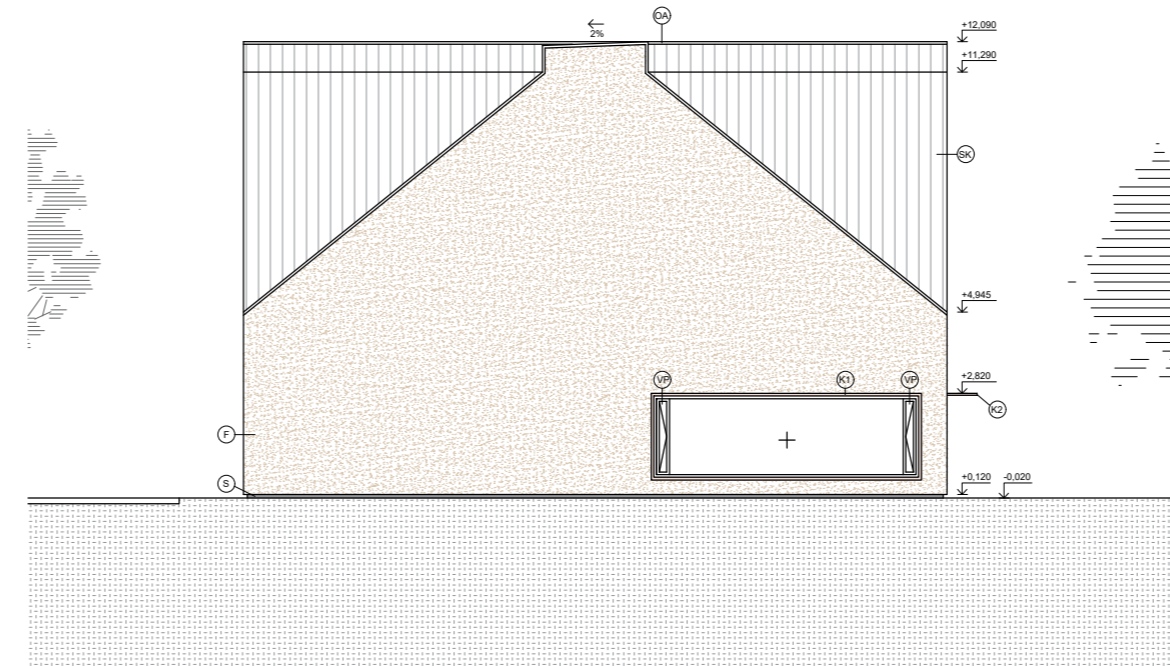

POHĽAD SEVERNÝ

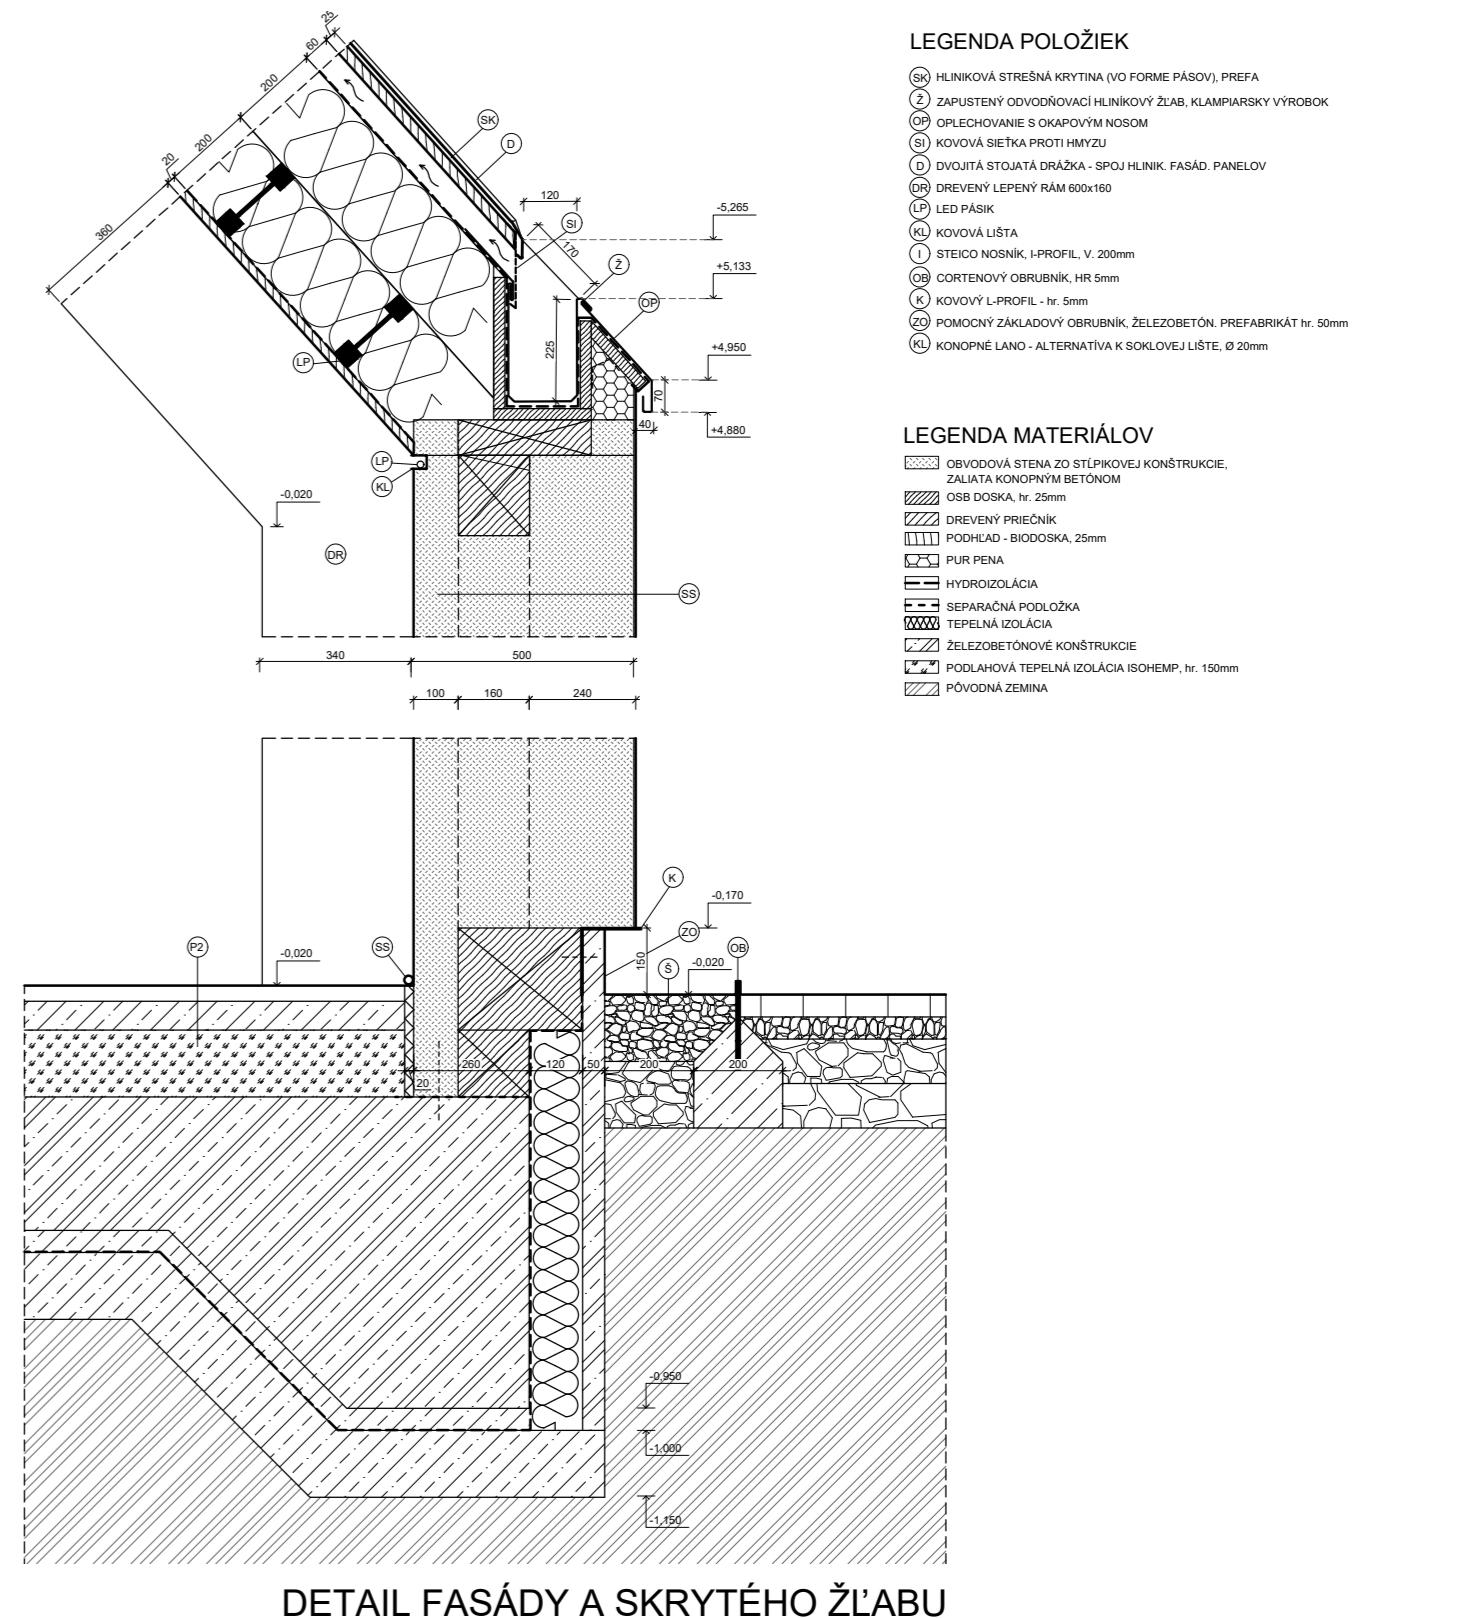

LEGENDA POLOŽIEK


LEGENDA MATERIÁLOV

