


POHLAD ZÁPADNÝ

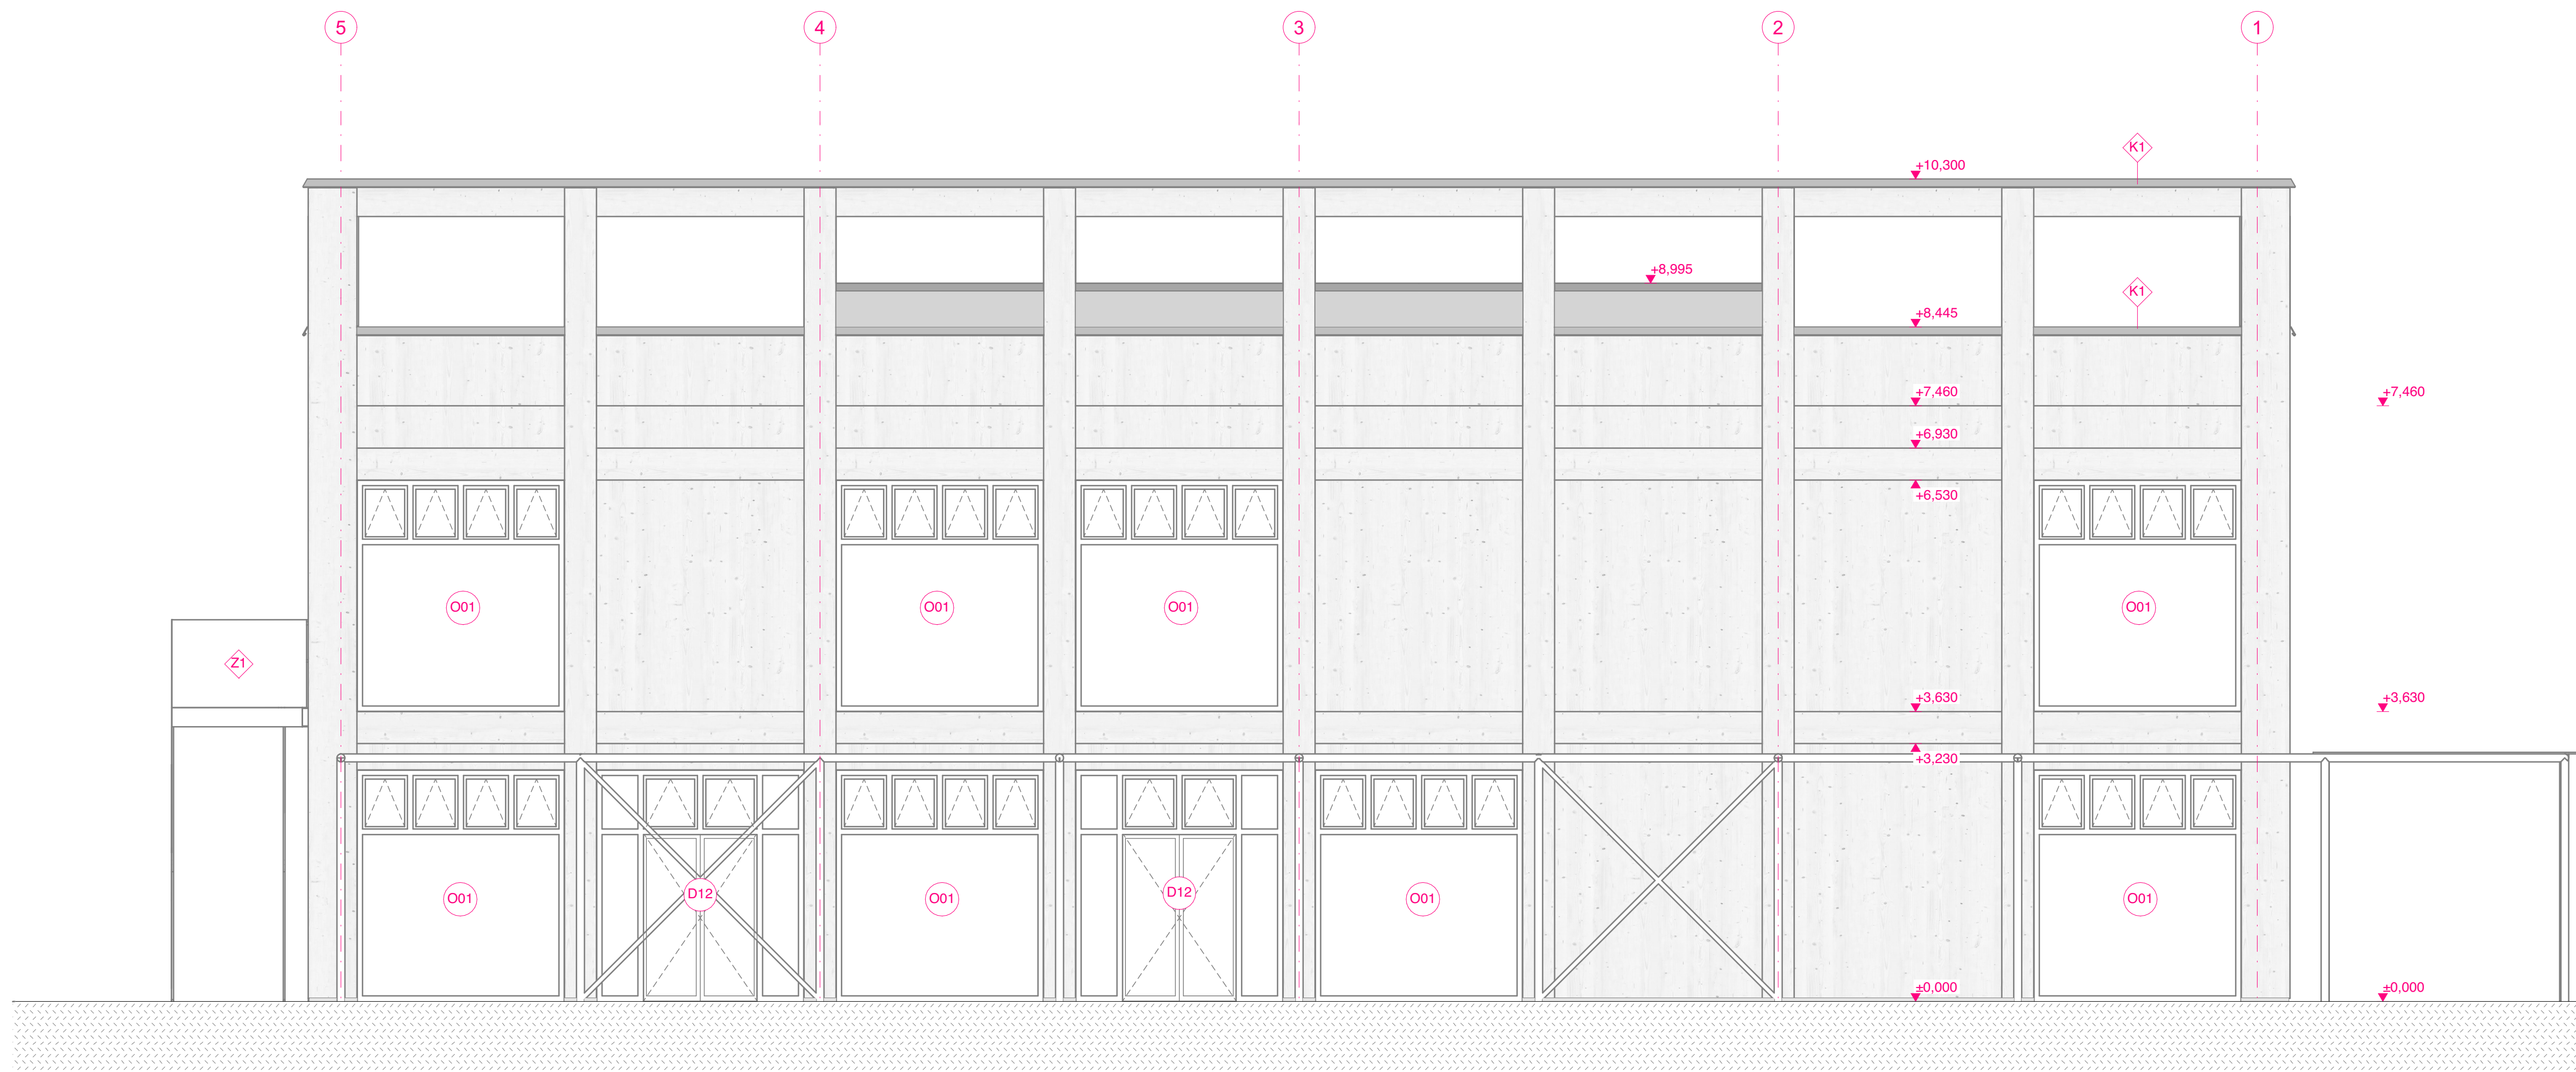

POHLAD SEVERNÝ

LEGENDA OZNAČENÍ

- W Skladby zvislých konštrukcií
- P Skladby podláh
- S Skladby striech
- D Dvere
- O Okná
- L Sklenené konštrukcie
- K Klampiarske prvky
- Z Zámočnícke prvky

LEGENDA MATERIÁLOV

- Fasádny obklad - bidoska smrkovec sibírsky
- Konštrukčná oceľ

±0,000 = 308 m n. m.



KVARTETO
VOLNOČASOVÉ CENTRUM PRE DETI

15127 ÚSTAV NAVRHOVÁNÍ I
doc. Ing. arch. Jan Jakub Tesař, Ph.D.
Ateliér Tesař - Barla
Ateliér Tesař - Barla
Ing. arch. Matěj Barla
doc. Ing. arch. Jan Jakub Tesař, Ph.D., Ing. arch. Matěj Barla
LS 2025
Lucia Ravingerová
Praha - Velešlavín
Architektonicko-stavebné riešenie
Ing. arch. Ondřej Vápeník
841 x 594
1:50
D.1.B.07
Pohľady

Ústav
Vedúci ústavu
Ateliér
Vedúci ateliéru
Akademický rok
Vypracoval
Miesto stavby
Časť
Konzultoval
Formát
Merítko
Číslo výkresu
Názov výkresu