




Pohled severní

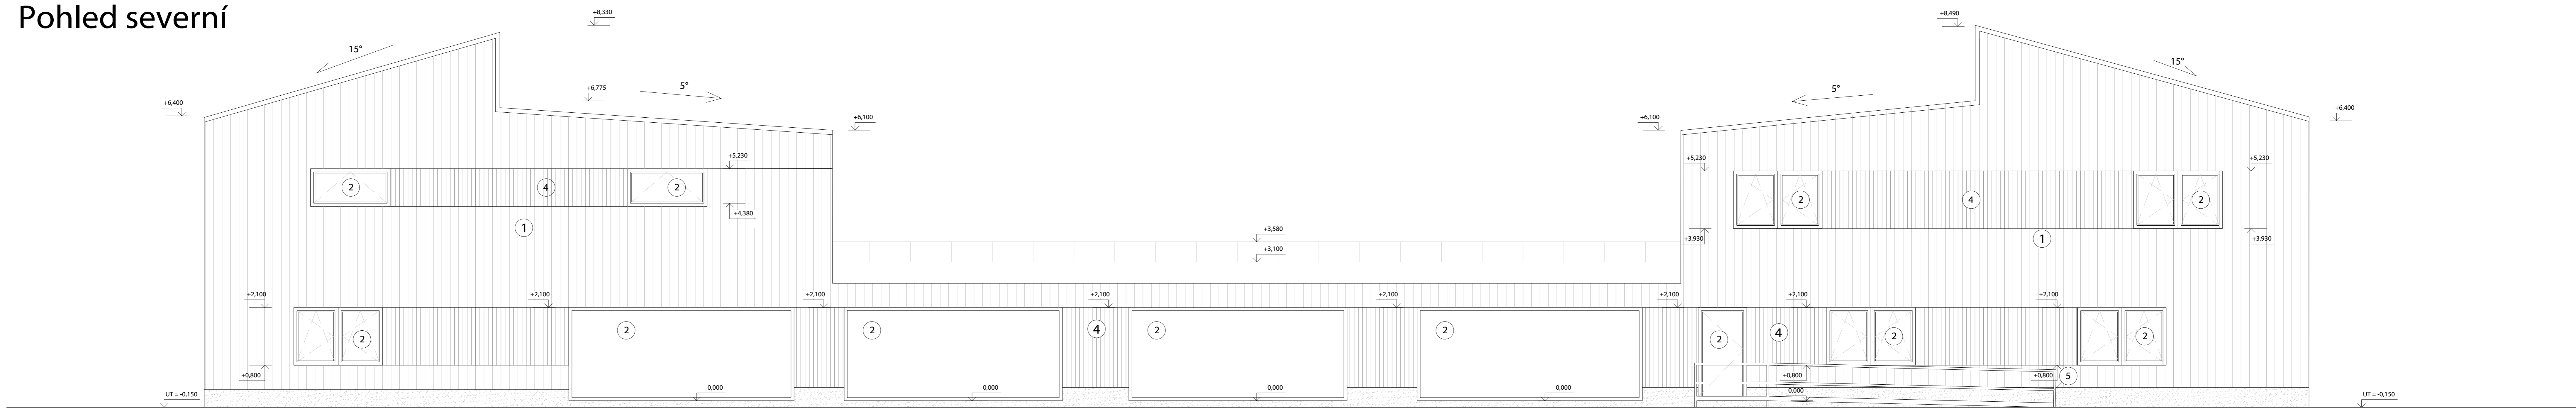


Pohled jižní

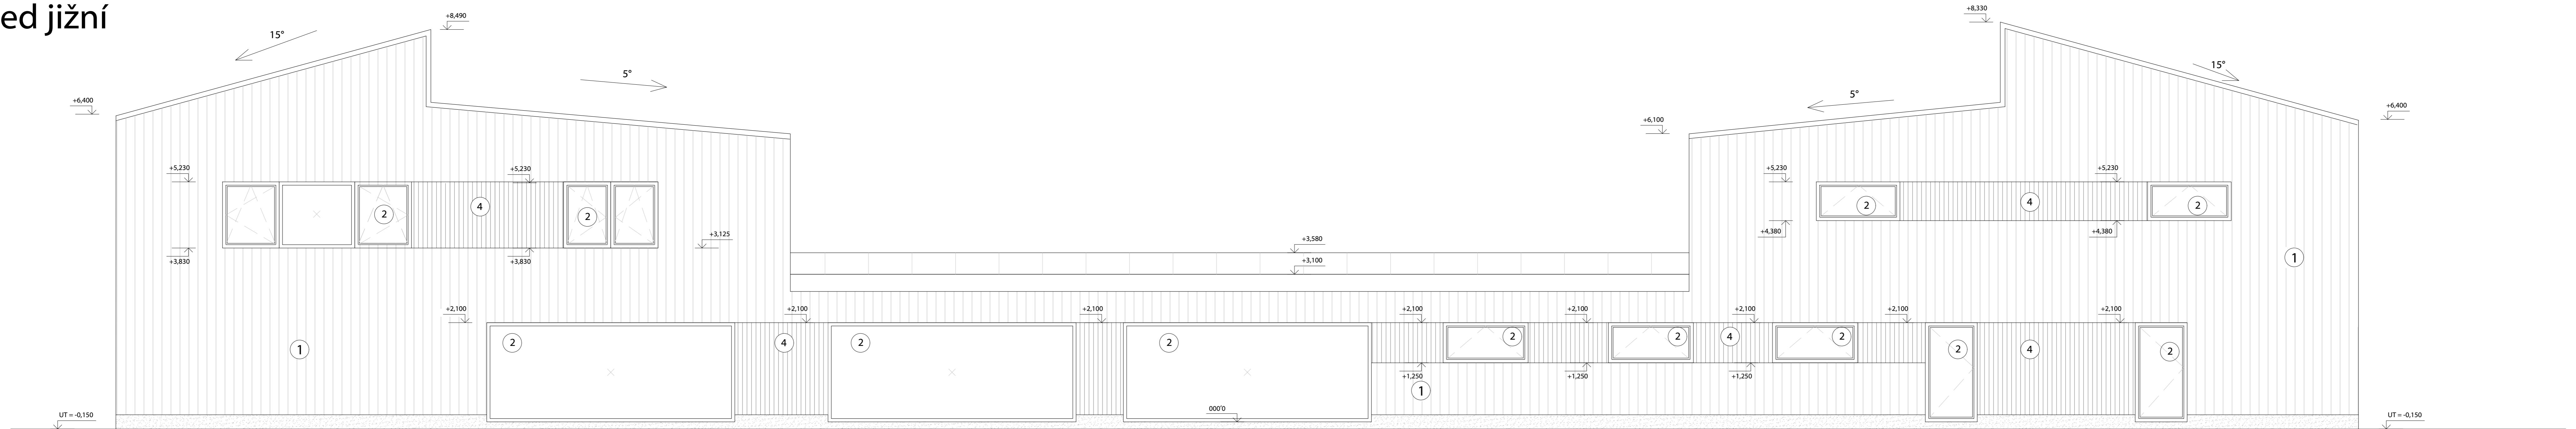

Pohled východní

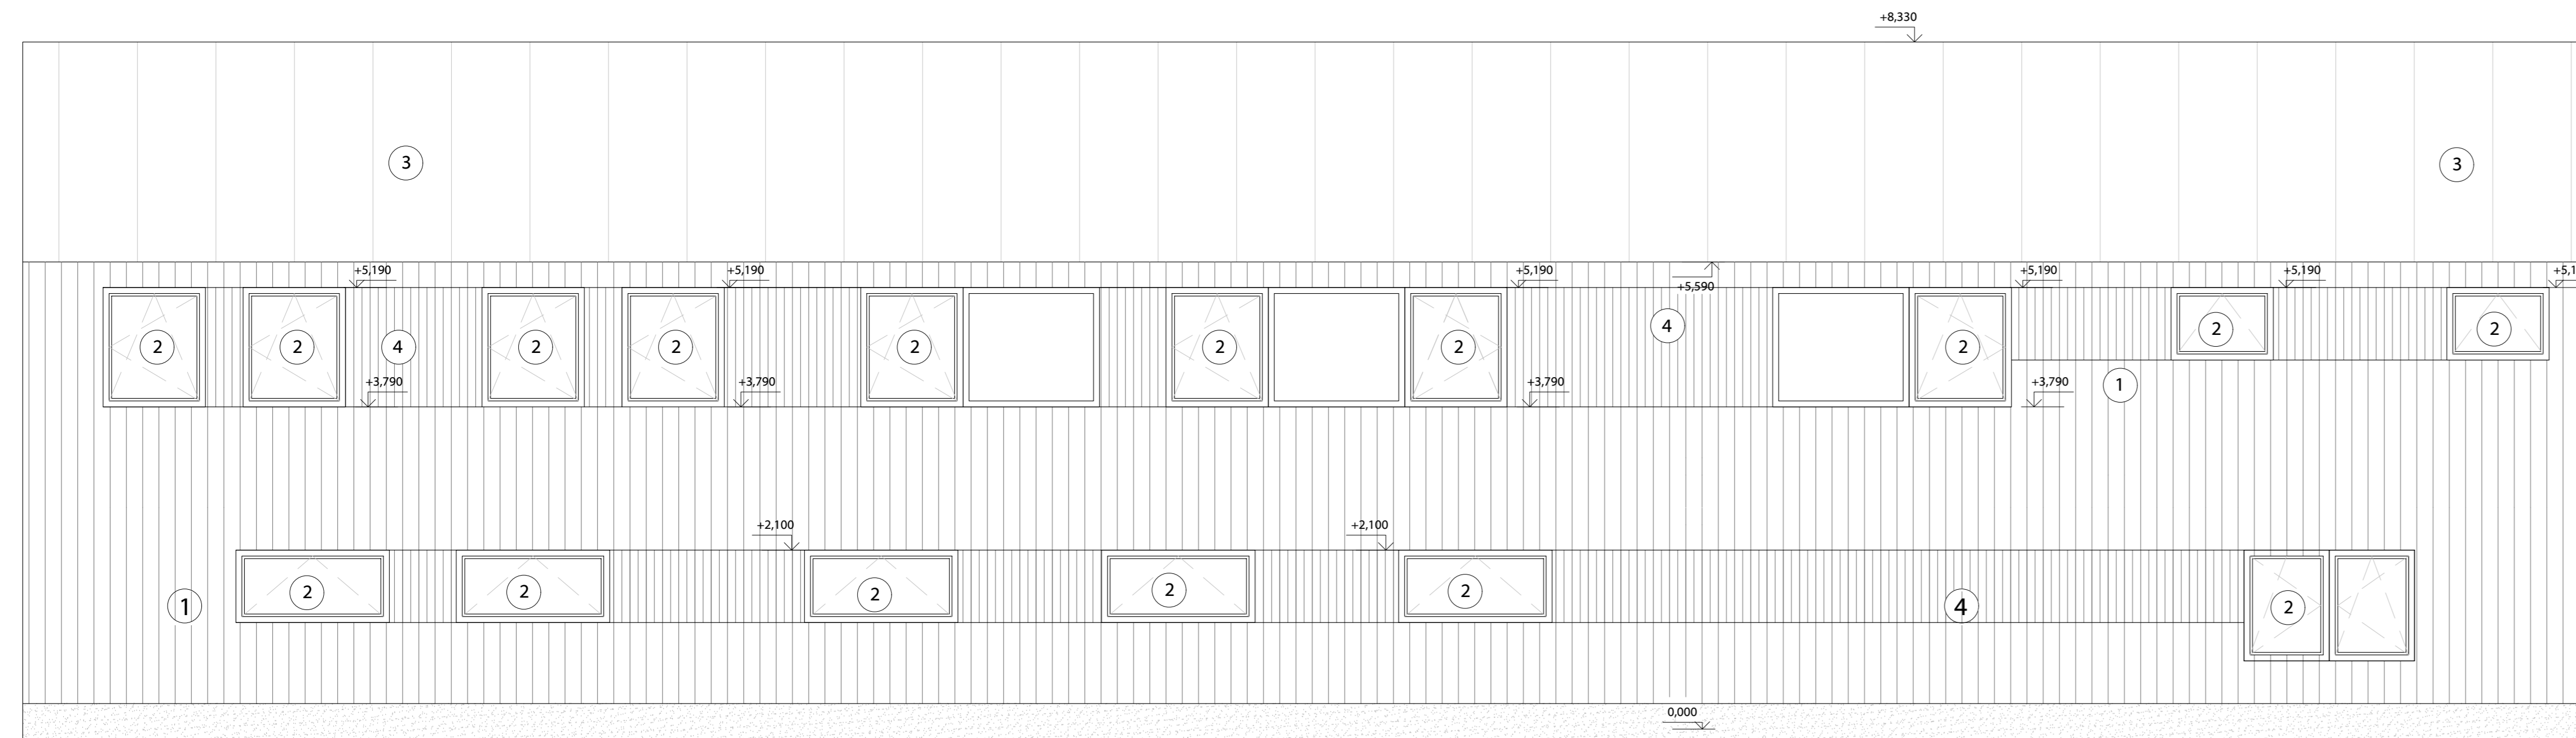

Pohled západní

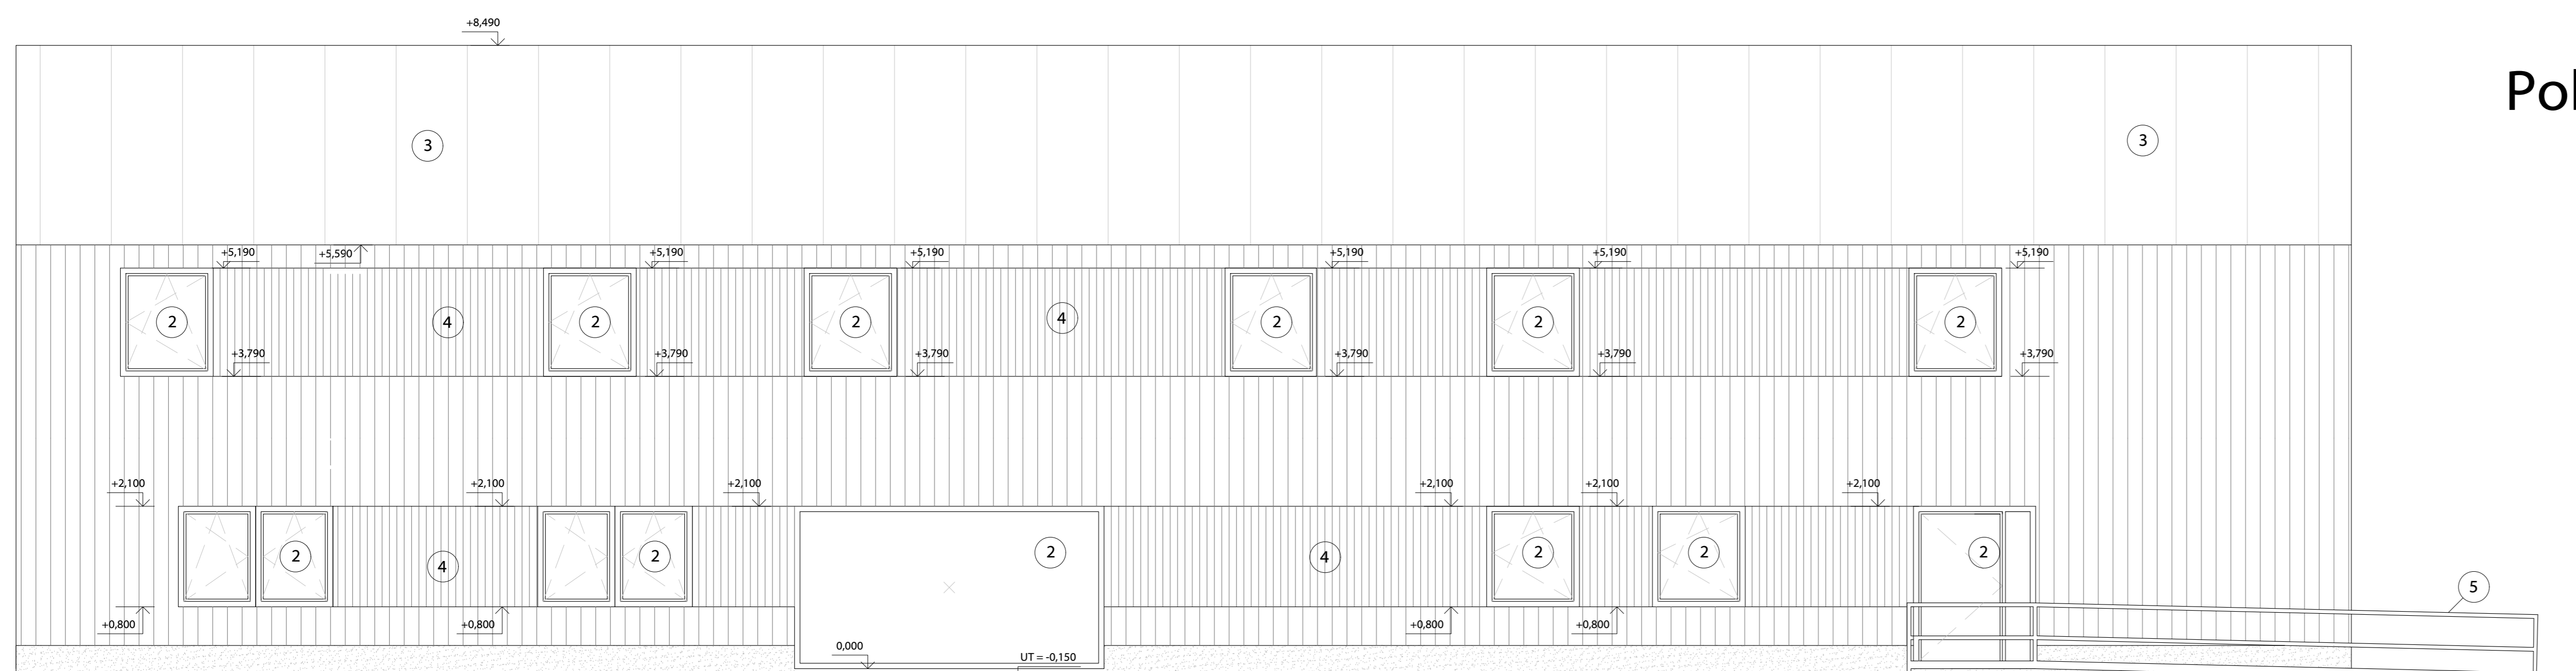

- ① Provětrávaná fasáda, prkna modřínová svislá
- ② Dřevo hliníkové výplně otvorů, izolační trojsklo
- ③ Střešní systém Prefa PREFALZ, RAL 7022
- ④ Provětrávaná fasáda, latě modřínové svislé
- ⑤ Rampa bezbariérového přístupu, sklon 2%

0,000 = 470 b.p.v. m.n.m.

VEDOUČÍ PRÁCE	VYPRACOVAL	FORMAT	A0
Ing. Zuzana Sochorová, Ph.D.	Tomáš Kaplánek	MĚŘÍTKO	1:50
AKCE	Rekreační objekt na pč. 1713 v k.ú. Horní Životice	DATUM	4/2023
MÍSTO	p.č. 1713 v k.ú. Horní Životice, okres Bruntál	STUPĚN	DPS
ČÍSLO	Pohledy	Č.VVKR.	PARE C.
			D.1.1.6