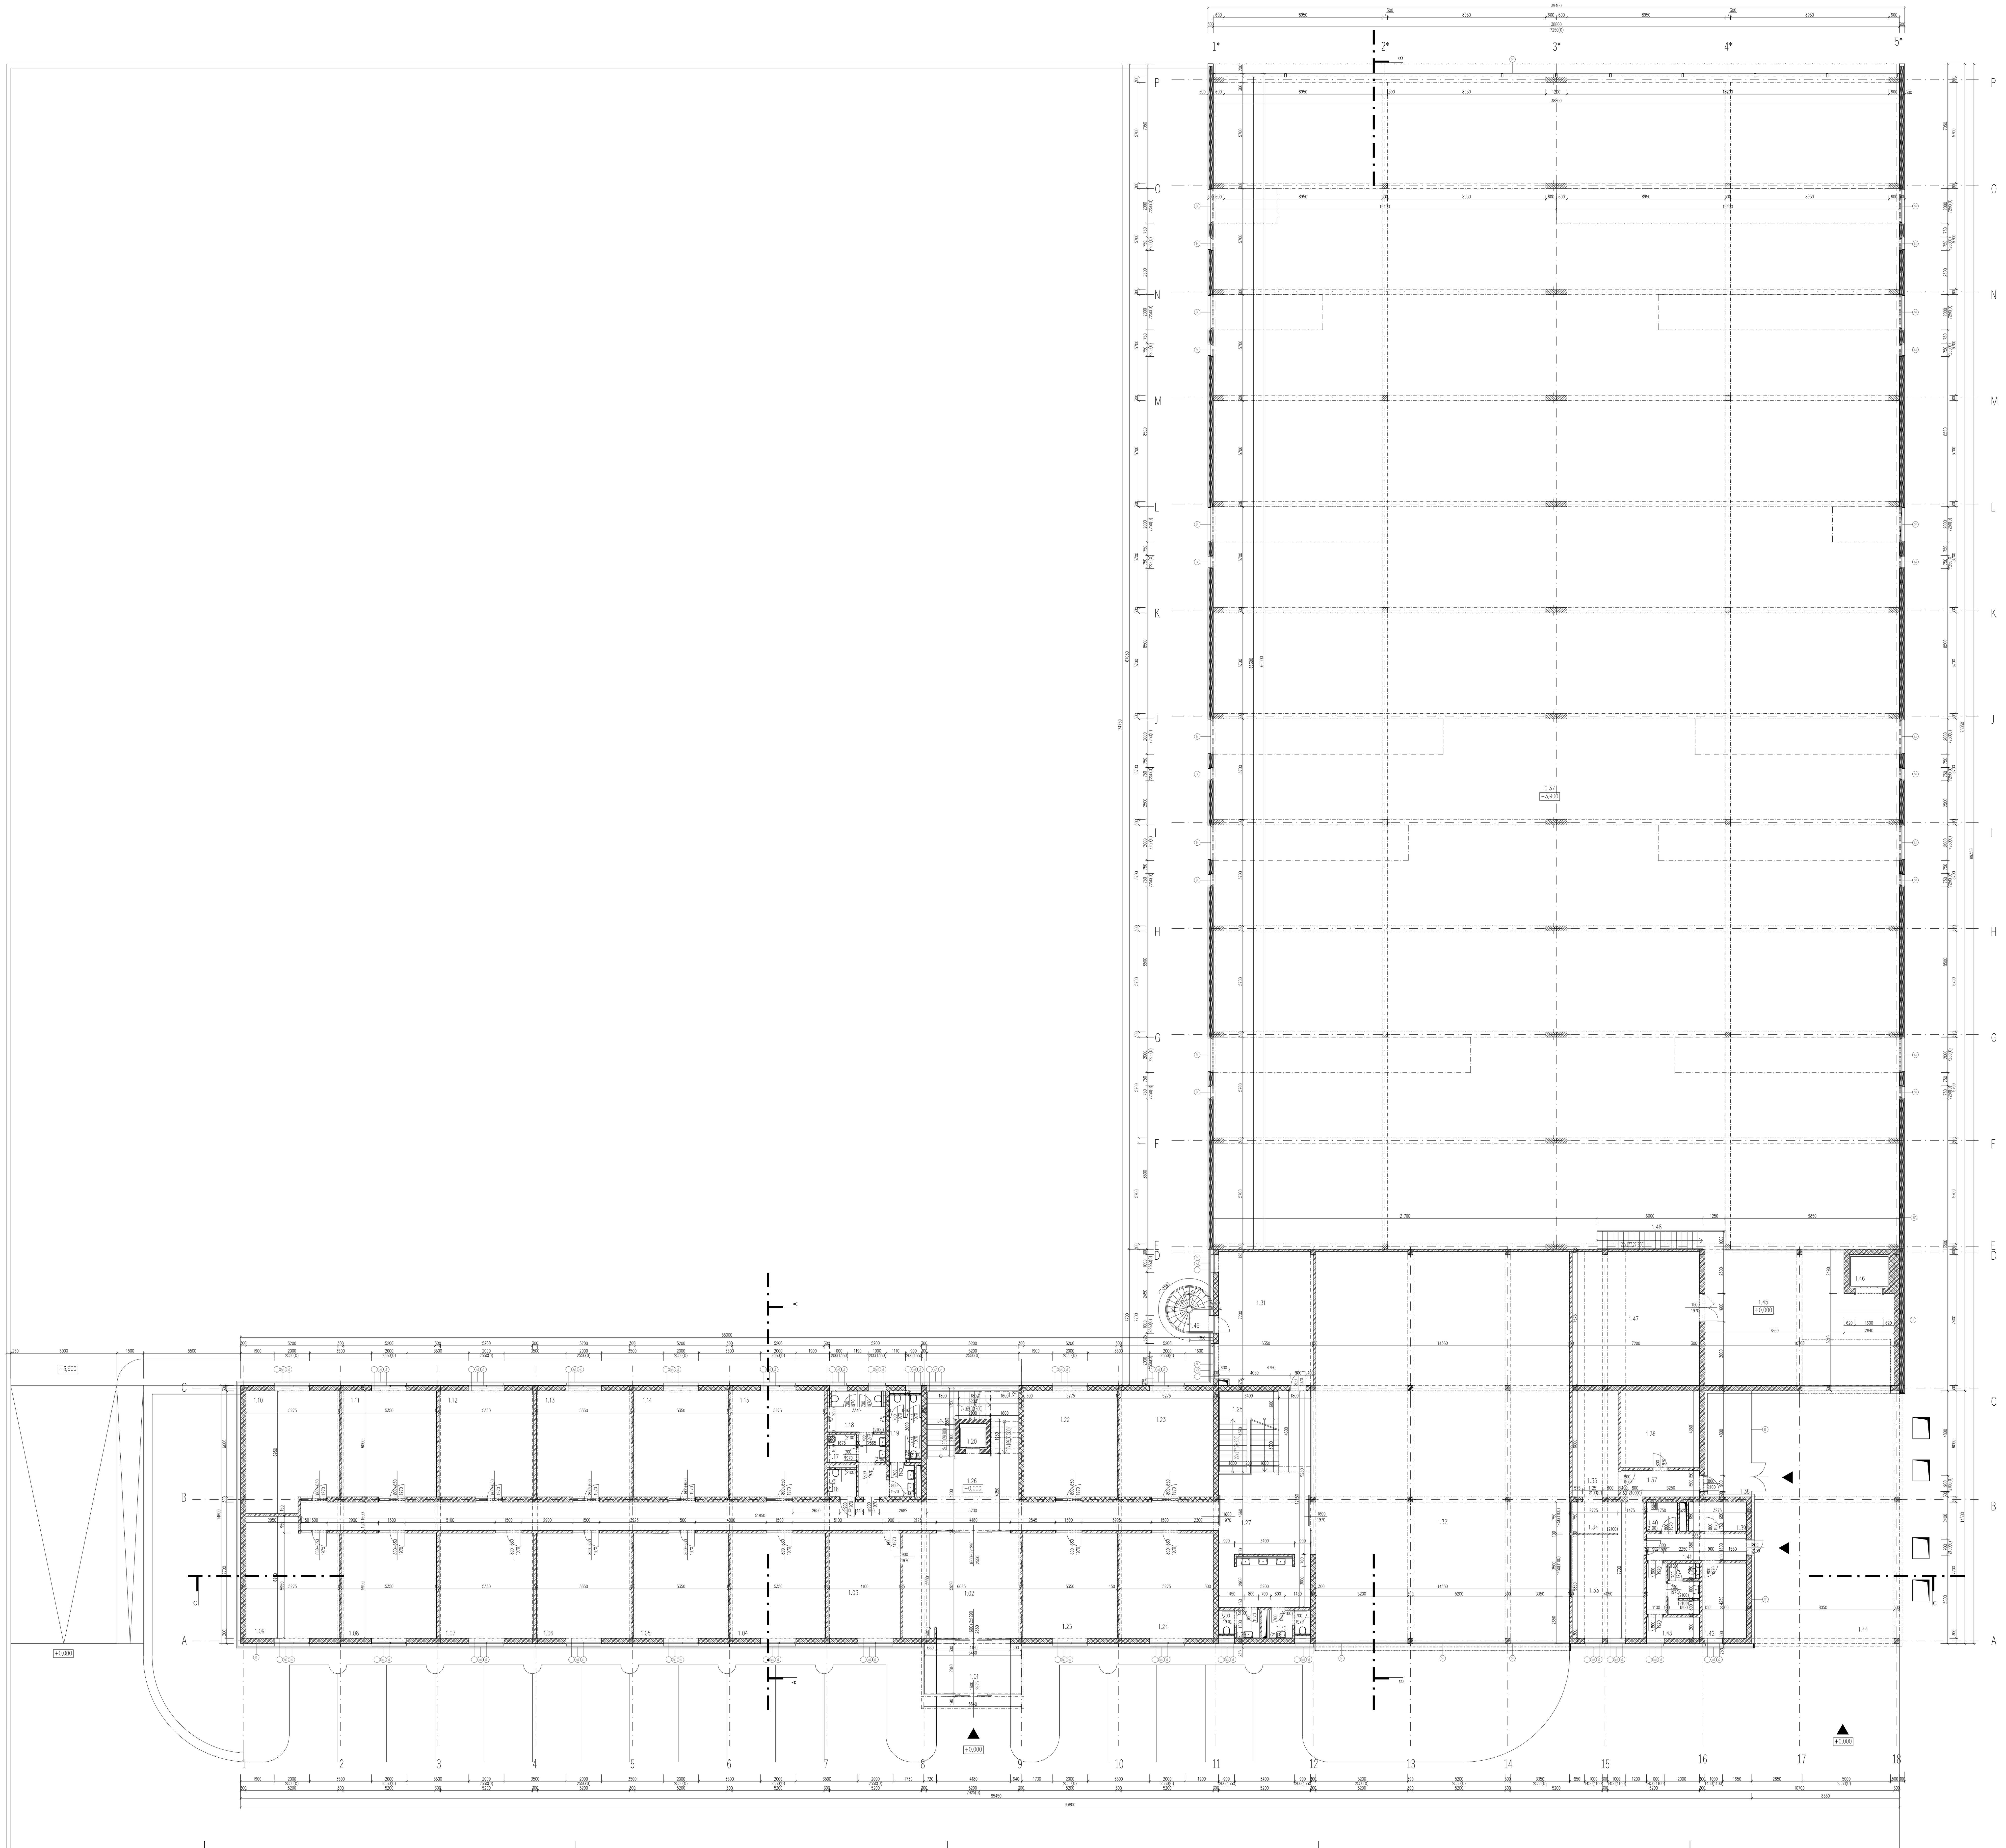

LEGENDA MIESTNOSTÍ

Č.M.	NÁZOV MIESTNOSTI	PLOCHA [m2]	POVRCHOVÉ ÚPRAVY		
			TYP PODLAHY	SKLADBA	POVRCHOVÁ ÚPRAVA – STENY
1.01.	ZÁDVERIE	15,60	KERAMICKÁ DLAŽBA	P1	KERAMICKÝ SOKEL + SÁDROVÁ OMIETKA+NÁTER
1.02.	RECEPCIA–HALA	39,40	KERAMICKÁ DLAŽBA	P1	KERAMICKÝ SOKEL + SÁDROVÁ OMIETKA+NÁTER
1.03.	DENNÁ MIESTNOSŤ	24,40	VINYLOVÁ PODLAHA–LEPENÁ	P2	DREVENÁ LIŠTA + SÁDROVÁ OMIETKA+NÁTER
1.04.	KANCELÁRIA	31,80	VINYLOVÁ PODLAHA–LEPENÁ	P2	DREVENÁ LIŠTA + SÁDROVÁ OMIETKA+NÁTER
1.05.	KANCELÁRIA	31,80	VINYLOVÁ PODLAHA–LEPENÁ	P2	DREVENÁ LIŠTA + SÁDROVÁ OMIETKA+NÁTER
1.06	KANCELÁRIA	31,80	VINYLOVÁ PODLAHA–LEPENÁ	P2	DREVENÁ LIŠTA + SÁDROVÁ OMIETKA+NÁTER
1.07.	KANCELÁRIA	31,80	VINYLOVÁ PODLAHA–LEPENÁ	P2	DREVENÁ LIŠTA + SÁDROVÁ OMIETKA+NÁTER
1.08.	KANCELÁRIA	31,80	VINYLOVÁ PODLAHA–LEPENÁ	P2	DREVENÁ LIŠTA + SÁDROVÁ OMIETKA+NÁTER
1.09.	KANCELÁRIA	34,20	VINYLOVÁ PODLAHA–LEPENÁ	P2	DREVENÁ LIŠTA + SÁDROVÁ OMIETKA+NÁTER
1.10.	KANCELÁRIA	34,45	VINYLOVÁ PODLAHA–LEPENÁ	P2	DREVENÁ LIŠTA + SÁDROVÁ OMIETKA+NÁTER
1.11.	KANCELÁRIA	32,10	VINYLOVÁ PODLAHA–LEPENÁ	P2	DREVENÁ LIŠTA + SÁDROVÁ OMIETKA+NÁTER
1.12.	KANCELÁRIA	32,10	VINYLOVÁ PODLAHA–LEPENÁ	P2	DREVENÁ LIŠTA + SÁDROVÁ OMIETKA+NÁTER
1.13.	KANCELÁRIA	32,10	VINYLOVÁ PODLAHA–LEPENÁ	P2	DREVENÁ LIŠTA + SÁDROVÁ OMIETKA+NÁTER
1.14.	KANCELÁRIA	32,10	VINYLOVÁ PODLAHA–LEPENÁ	P2	DREVENÁ LIŠTA + SÁDROVÁ OMIETKA+NÁTER
1.15.	KANCELÁRIA	32,10	VINYLOVÁ PODLAHA–LEPENÁ	P2	DREVENÁ LIŠTA + SÁDROVÁ OMIETKA+NÁTER
1.16.	WC IMOBILNÍ	3,00	KERAMICKÁ DLAŽBA	P1	KERAMICKÝ SOKEL +KERAM. OBKLAD+ SÁDROVÁ OMIETKA+NÁTER
1.17.	UPRATOVACIA KOMORA	2,70	KERAMICKÁ DLAŽBA	P1	KERAMICKÝ SOKEL +KERAM. OBKLAD+ SÁDROVÁ OMIETKA+NÁTER
1.18.	WC MUŽI	10,40	KERAMICKÁ DLAŽBA	P1	KERAMICKÝ SOKEL +KERAM. OBKLAD+ SÁDROVÁ OMIETKA+NÁTER
1.19.	WC ŽENY	10,70	KERAMICKÁ DLAŽBA	P1	KERAMICKÝ SOKEL +KERAM. OBKLAD+ SÁDROVÁ OMIETKA+NÁTER
1.20.	VÝŤAH	3,90	VINYLOVÁ PODLAHA–LEPENÁ	P2	OBKLADOVÉ PANELY
1.21.	SCHODISKO	14,80	KERAMICKÁ DLAŽBA	P1	KERAMICKÝ SOKEL + SÁDROVÁ OMIETKA+NÁTER
1.22.	KANCELÁRIA	31,65	VINYLOVÁ PODLAHA–LEPENÁ	P2	DREVENÁ LIŠTA + SÁDROVÁ OMIETKA+NÁTER
1.23.	KANCELÁRIA	31,65	VINYLOVÁ PODLAHA–LEPENÁ	P2	DREVENÁ LIŠTA + SÁDROVÁ OMIETKA+NÁTER
1.24.	KANCELÁRIA	31,40	VINYLOVÁ PODLAHA–LEPENÁ	P2	DREVENÁ LIŠTA + SÁDROVÁ OMIETKA+NÁTER
1.25.	KANCELÁRIA	31,60	VINYLOVÁ PODLAHA–LEPENÁ	P2	DREVENÁ LIŠTA + SÁDROVÁ OMIETKA+NÁTER
1.26.	CHODBA	99,70	KERAMICKÁ DLAŽBA	P1	KERAMICKÝ SOKEL + SÁDROVÁ OMIETKA+NÁTER
1.27.	HALA	48,10	KERAMICKÁ DLAŽBA	P1	KERAMICKÝ SOKEL + SÁDROVÁ OMIETKA+NÁTER
1.28.	SCHODISKO	15,65	KERAMICKÁ DLAŽBA	P1	KERAMICKÝ SOKEL + SÁDROVÁ OMIETKA+NÁTER
1.29.	WC ŽENY	3,76	KERAMICKÁ DLAŽBA	P1	KERAMICKÝ SOKEL +KERAM. OBKLAD+ SÁDROVÁ OMIETKA+NÁTER
1.30.	WC MUŽI	3,76	KERAMICKÁ DLAŽBA	P1	KERAMICKÝ SOKEL +KERAM. OBKLAD+ SÁDROVÁ OMIETKA+NÁTER
1.31.	DENNÁ MIESTNOSŤ	39,60	VINYLOVÁ PODLAHA–LEPENÁ	P2	DREVENÁ LIŠTA + SÁDROVÁ OMIETKA+NÁTER
1.32.	JEDÁLEŇ	314,60	KERAMICKÁ DLAŽBA	P1	KERAMICKÝ SOKEL + SÁDROVÁ OMIETKA+NÁTER
1.33.	VÝDAJ JEDLA	23,80	KERAMICKÁ DLAŽBA	P1	KERAMICKÝ SOKEL +KERAM. OBKLAD+ SÁDROVÁ OMIETKA+NÁTER
1.34.	PRÍJEM POUŽ. RIADU	7,20	KERAMICKÁ DLAŽBA	P1	KERAMICKÝ SOKEL +KERAM. OBKLAD+ SÁDROVÁ OMIETKA+NÁTER
1.35.	UMYVÁREŇ RIADU	15,60	KERAMICKÁ DLAŽBA	P1	KERAMICKÝ SOKEL +KERAM. OBKLAD+ SÁDROVÁ OMIETKA+NÁTER
1.36.	SKLAD OBALOV	19,35	KERAMICKÁ DLAŽBA	P1	KERAMICKÝ SOKEL + SÁDROVÁ OMIETKA+NÁTER
1.37.	CHODBA	6,70	KERAMICKÁ DLAŽBA	P1	KERAMICKÝ SOKEL + SÁDROVÁ OMIETKA+NÁTER
1.38.	KONTAJNEROVÉ STOJISKO	15,90	KERAMICKÁ DLAŽBA	P1	KERAMICKÝ SOKEL + FASÁDNA OMIETKA
1.39.	SKLAD SUCH. POTRAVÍN	6,20	KERAMICKÁ DLAŽBA	P1	KERAMICKÝ SOKEL + SÁDROVÁ OMIETKA+NÁTER
1.40.	UPRATOVACIA KOMORA	2,90	KERAMICKÁ DLAŽBA	P1	KERAMICKÝ SOKEL +KERAM. OBKLAD+ SÁDROVÁ OMIETKA+NÁTER
1.41.	CHODBA	8,50	KERAMICKÁ DLAŽBA	P1	KERAMICKÝ SOKEL + SÁDROVÁ OMIETKA+NÁTER
1.42.	KANCELÁRIA PRÍJMU	11,25	KERAMICKÁ DLAŽBA	P1	KERAMICKÝ SOKEL + SÁDROVÁ OMIETKA+NÁTER
1.43.	ZÁZEMIE PRE ZAMEST.KUCH.	12,10	KERAMICKÁ DLAŽBA	P1	KERAMICKÝ SOKEL +KERAM. OBKLAD+ SÁDROVÁ OMIETKA+NÁTER
1.44.	NAKL. VYKL. PRIESTOR	119,40	BETÓNOVÁ PANCIEROVÁ PODL.	P3	KERAMICKÝ SOKEL + SÁDROVÁ OMIETKA+NÁTER
1.45.	EXPEDIČNÝ PRIESTOR	73,00	BETÓNOVÁ PANCIEROVÁ PODL.	P3	FASÁDNA OMIETKA
1.46.	NAKLADACÍ VÝŤAH	6,20	BETÓNOVÁ PANCIEROVÁ PODL.	P3	OBKLADOVÉ PANELY
1.47.	EXPEDIČNÝ SKLAD	53,30	BETÓNOVÁ PANCIEROVÁ PODL.	P3	KERAMICKÝ SOKEL + SÁDROVÁ OMIETKA+NÁTER
1.48.	SCHODISKO	7,6	POZINKOVANÝ POROROŠT.	P4	SÁDROVÁ OMIETKA+NÁTER
1.49.	SCHODISKO	6,0	POZINKOVANÝ POROROŠT.	P4	FASÁDNA OMIETKA

LEGENDA MATERIÁLOV :

OBVODOVÉ NOSNÉ MURIVO Z PÓROBETÓNOVÝCH BLOKOV YTONG 300 PDK HR. 300mm,
ZÁKLADNÝ ROZMER 599x300x249 mm, SOÚČ. TEPELNEJ VOD. MAX 0,116 W/m2.K(BEZ OMIETOK)
NA MUROVACIU YTONG malta FixP

VNÚTORNÉ NOSNÉ MURIVO Z PÓROBETÓNOVÝCH BLOKOV YTONG 200 HR. 200mm,
ZÁKLADNÝ ROZMER 599x200x249 mm, SOÚČ. TEPELNEJ VOD. MAX 0,116 W/m2.K(BEZ OMIETOK)
NA MUROVACIU YTONG malta FixP

VNÚTORNÉ NENOSNÉ MURIVO Z PÓROBETÓNOVÝCH BLOKOV YTONG 100,125,150 HR. 100,125,150mm,
ZÁKLADNÝ ROZMER 599x125x249, 599x100x249, 599x150x249mm, SOÚČ. TEPELNEJ VOD. MAX 0,116 W/m2.K(BEZ OMIETOK)
NA MUROVACIU YTONG malta FixP

ŽELEZOBETÓNOVÝ PREFABRIKOVANÝ SKELET – Prefa Brno a.s.
STLPY 300x300mm

DREVENÉ LEPENÉ RÁMOVÉ NOSNÍKY Z PRODUKCIE FIRMY– Stora Enso Helsinky
STLPY 600x300mm, 300x300mm

POZNÁMKA :

S1 FASÁDNY ZATEPLOVACÍ SYSTÉM S POVRCHOVOU ÚPRAVOU hr.150mm–SILIKÓNOVÁ FASÁDNA OMIENTA fa. BAUMIT FARBA BIELA hr. zrna 1,5mm
FASÁDNY OBKLAD–DREVENÉ LAMELY WESTWRN RED CEDAR / NORDISK PROFIL rozmer 50x50mm kotvené na AL ROŠT

S2 FASÁDNY ZATEPLOVACÍ SYSTÉM S POVRCHOVOU ÚPRAVOU hr.150mm–SILIKÓNOVÁ FASÁDNA OMIENTA fa. BAUMIT FARBA BIELA hr. zrna 1,5mm

S3 PEREVETRÁVANÁ FASÁDA hr. 150mm–ZATEPLOVACÍ SYSTÉM BEZ POVRCHOVEJ ÚPRAVY z MW s difúznou hydroizolačnou fasádnou fóliou UV stabilnou DELTA FASSADE S
POVRCHOVÁ ÚPRAVA – obkladový panel ALUCOBOND – CO/EV1 530
fasádny systém je aplikovaný na murovaný nosný systém v kombinácii s prefabrikovaným skeletom

S3* PEREVETRÁVANÁ FASÁDA hr. 150mm–ZATEPLOVACÍ SYSTÉM BEZ POVRCHOVEJ ÚPRAVY z MW s difúznou hydroizolačnou fasádnou fóliou UV stabilnou DELTA FASSADE S
POVRCHOVÁ ÚPRAVA – obkladový panel ALUCOBOND – CO/EV1 530
fasádny systém je aplikovaný na sendvičový fasádny panel hr. 150mm zavesený na nosný systém z drevených lepených rámových nosníkov

S4 PRESKLENÁ FASÁDA hr. 150mm–fasádny systém AVG GROUP – realizovaný z nosného hliníkového rámu s kotveným lepeným izolačným trojsklom
PRESKLENIE – číre s akustickými a bezpečnostnými vlastnosťami

S5 HLINIKOVÁ DELIACA STENA – pozinkovaná ocel s eloxovou úpravou

(px) PREKLAD

(ox) OKNÁ

(kpx) KLAMPIARSKY VÝROBOK

0,000=379,95 m.n.m.ÚROVEŇ 1.NP (ABSOLÚTNU HODNOTU NADMORSKEJ VÝŠKY URČENÁ GEODETICKÝM ZAMERANÍM)

PREDMET	BGA021 – ATELIÉR ARCHITEKTONICKEJ TVORBY 2	VYSOKÉ UČENÍ TECHNICKÉ V BRNE FAKULTA STAVEBNÍ	
VYPRACOVAL	EMA BOĎOVÁ		
KONZULTANT	ING. JAN VYSTRČIL, PhD.		
NÁZEV STAVBY	EXPRESNÁ VÝROBA ELEKTRONICKÝCH ZARIADENÍ ZÁKAZKOVEJ ELEKTRONIKY – SAFIRAL LETOVICE	FORMÁT	28xA4
STAVEBNÝ OBJEKT	SO 01 – VÝROBNÁ HALA S ADMINISTRATÍVOU	DÁTUM	ZIMNÝ SEMESTER
ČASŤ	STAVEBNO–TECHNICKÉ RIEŠENIE	STUPEŇ PD	DSP
OBSAH:	PODORYS 1.NP	MIERKA: 1:100	Č. VÝKRESU 10