


PÔDORYS 1. NP, M1:100

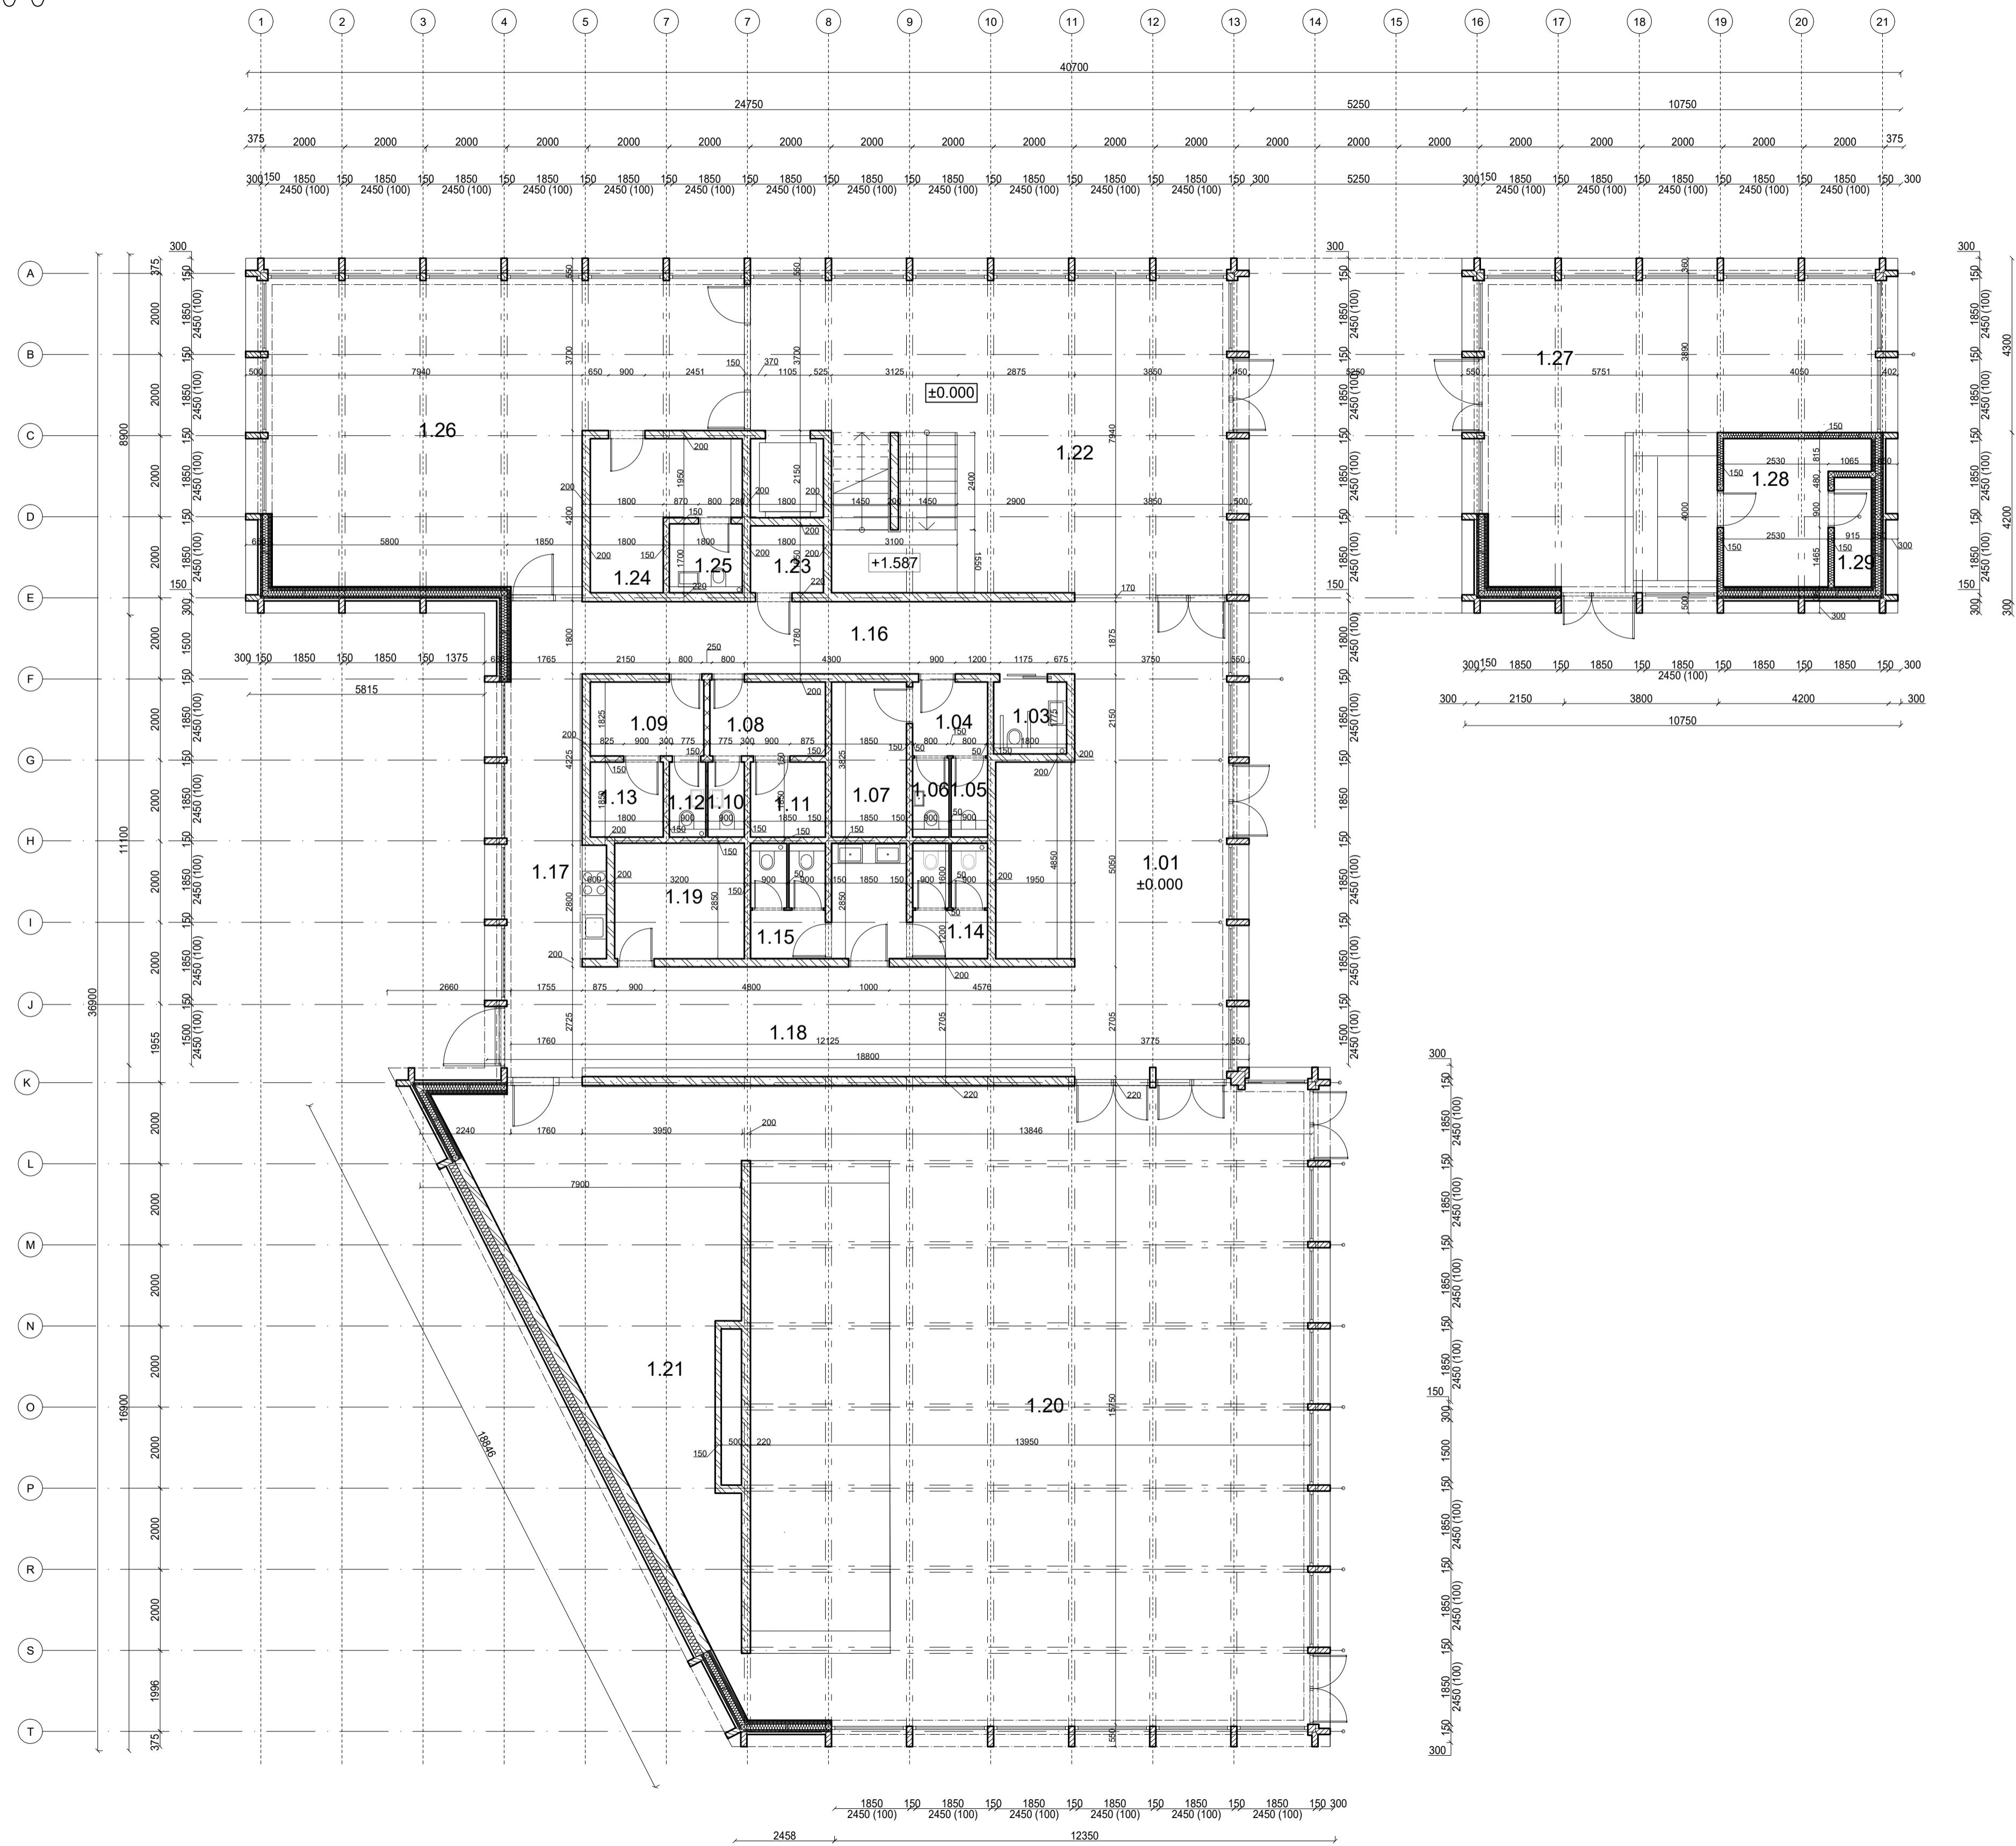

LEGENDA MIESTNOSTÍ 1. NP						
č. m.	Názov miestnosti	Plocha	Nákladná vrstva	povrchová úprava steny	Po. úp. strechy	Poznámka
1.01	Vstupná hala	46.21 m ²	Terrazzo dlažba	Betón	Betón	
1.02	Šatňa	9.33 m ²	Terrazzo dlažba	Betón	Betón	
1.03	Bezbariérová toaleta	3.19 m ²	Terrazzo dlažba	Ker. obklad, Betón	Betón	Ker. o., h = 2100mm
1.04	Chodba	3.30 m ²	Terrazzo dlažba	Betón	Betón	
1.05	Toaleta pre zamestnancov	1.66 m ²	Dlažba	Ker. obklad, Betón	Betón	Ker. o., h = 2100mm
1.06	Miestnosť pre upratovačku	1.52 m ²	Dlažba	Betón	Betón	
1.07	Šatňa	7.00 m ²	Dlažba	Betón	Betón	
1.08	Šatňa	5.25 m ²	Dlažba	Betón	Betón	
1.09	Šatňa	5.25 m ²	Dlažba	Betón	Betón	
1.10	Toaleta	1.6 m ²	Dlažba	Ker. obklad, Betón	Betón	Ker. o., h = 2100mm
1.11	Sprchový kút	3.42 m ²	Dlažba	Ker. obklad, Betón	Betón	Ker. o., h = 2100mm
1.12	Toaleta	1.6 m ²	Dlažba	Ker. obklad, Betón	Betón	Ker. o., h = 2100mm
1.13	Sprchový kút	3.42 m ²	Dlažba	Ker. obklad, Betón	Betón	Ker. o., h = 2100mm
1.14	Toaleta pre ženy	8.20 m ²	Dlažba	Ker. obklad, Betón	Betón	Ker. o., h = 2100mm
1.15	Toaleta pre mužov	8.20 m ²	Dlažba	Ker. obklad, Betón	Betón	Ker. o., h = 2100mm
1.16	Chodba	21.60 m ²	Terrazzo dlažba	Betón	Betón	
1.17	Chodba	22.00 m ²	Terrazzo dlažba	Betón	Betón	
1.18	Chodba	37.95 m ²	Terrazzo dlažba	Betón	Betón	
1.19	Technická miestnosť	9.00 m ²	Betón	Betón	Drevený obklad	
1.20	Sála	211.50 m ²	Terrazzo dlažba	Drevený obklad	Drevený obklad	
1.21	sklad	72.50 m ²	Terrazzo dlažba	Betón	Drevený obklad	
1.22	Infocentrum	72.50 m ²	Terrazzo dlažba	Drevený obklad	Drevený obklad	
1.23	Technická miestnosť	3.00 m ²	Terrazzo dlažba	Betón	Drevený obklad	
1.24	Šatňa	10.65 m ²	Dlažba	Betón	Drevený obklad	
1.25	Toaleta pre zamestnancov	3.00 m ²	Dlažba	Ker. obklad, Betón	Drevený obklad	Ker. o., h = 2100mm
1.26	Knižnica	76.40 m ²	Terrazzo dlažba	Betón	Drevený obklad	
1.27	Kaviareň	61.30 m ²	Terrazzo dlažba	Drevený obklad	Drevený obklad	
1.28	Šatňa pre zamestnancov	10.55 m ²	Dlažba	Betón	Drevený obklad	
1.29	Toaleta pre zamestnancov	3.00 m ²	Dlažba	Ker. obklad, Betón	Drevený obklad	Ker. o., h = 2100mm
		717.00 m ²				

LEGENDA MATERIÁLOV

- ŽELEZOBETON
- TEPELNÁ IZOLÁCIA
- DREVO
- MURIVO

STU Bratislava, Fakulta architektúry a dizajnu		
Predmet:	1_BP_AU Bakalárska práca Architektonický projekt 2. časť - PROJEKT STAVBY	2024/2025
Téma:	Centrum chorvátskej kultúry, Jarovce	
Študent:	Kristína Gernicová	Mierka: 1:100
Vedúci práce:	Ing. arch. Andrej Alexy	VA. Alexy Bojár
Garant predmetu:	doc. Ing. arch. A. Schleicher, PhD.	Špecializácia: Architektúra
Druh dokumentácie:	Projekt pre územné konanie	Č. výkresu: 02
Dátum: 26.5.2025	Obsah VÝKRESU: PÔDORYS 1. NP	