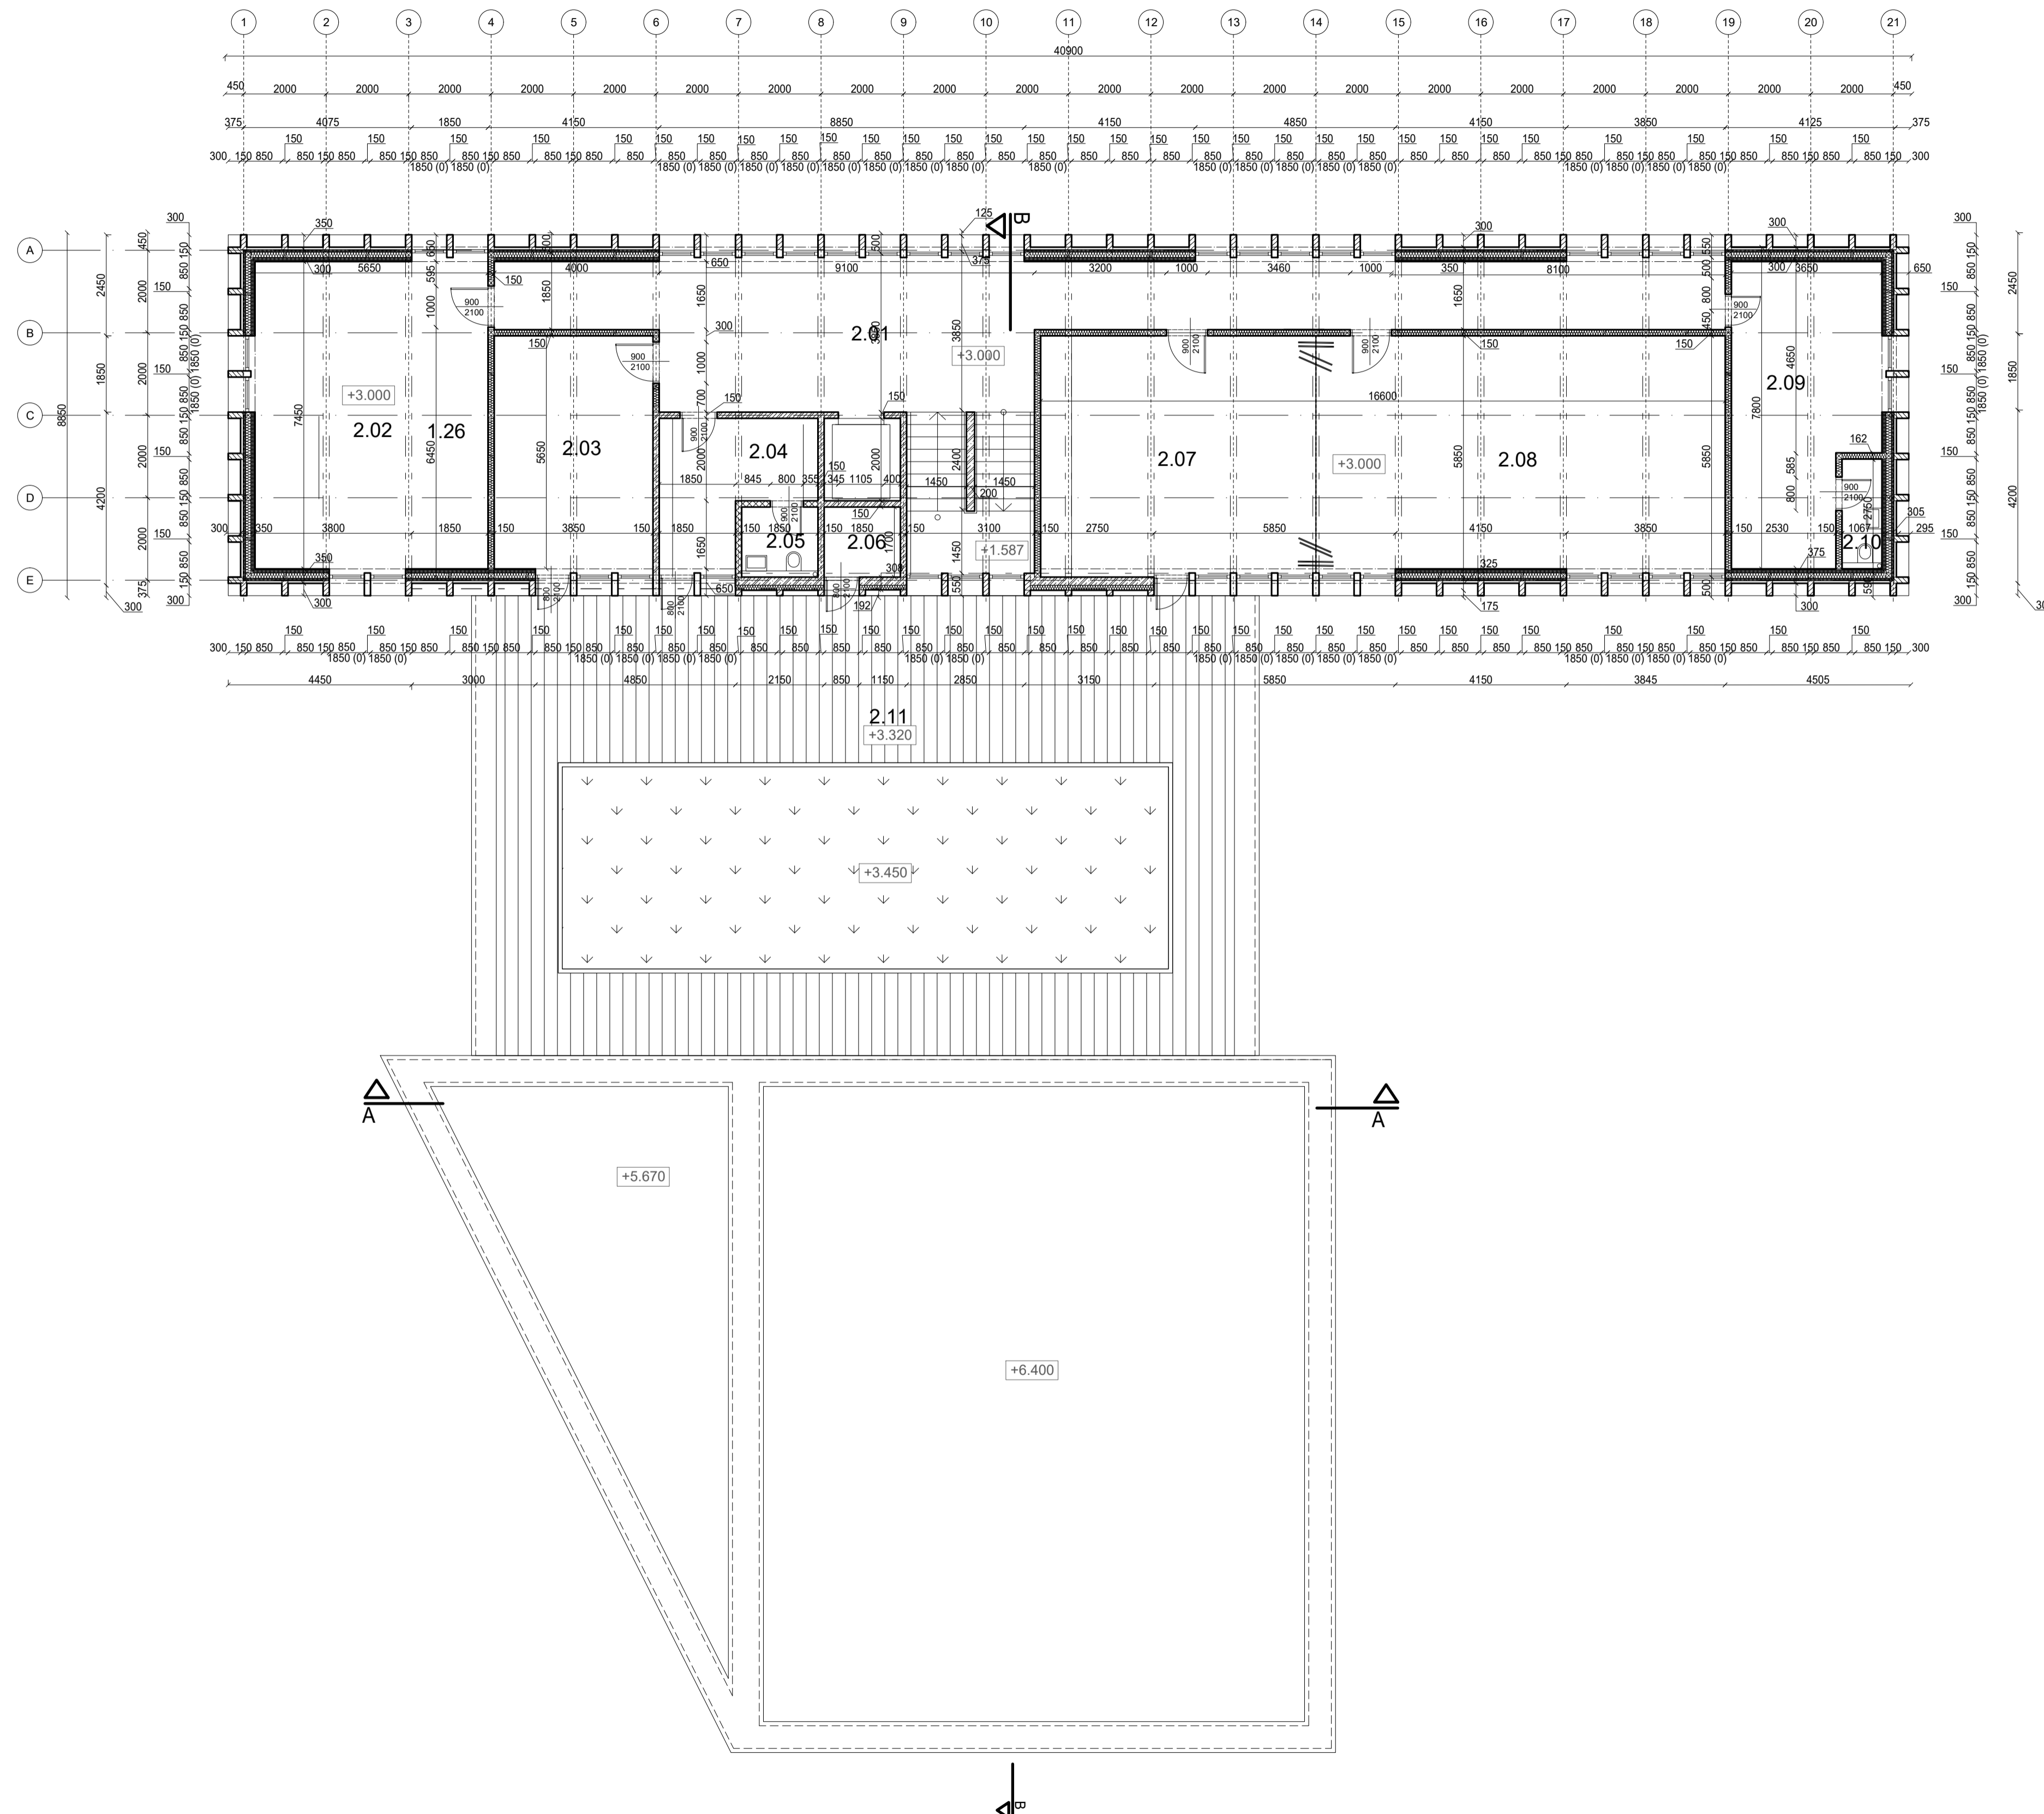


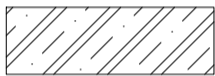
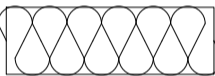


# PÔDORYS 2. NP, M1:100



### LEGENDA MIESTNOSTÍ 1. NP

č. m.	Názov miestností	Plocha	Nákladná vrstva	povrchová úprava steny	Po. úp. strechy	Poznámka
2.01	Chodba	71.12 m <sup>2</sup>	Terrazzo dlažba	Drevený obklad	Drevený obklad	
2.02	Kancelária	44.15 m <sup>2</sup>	Koberec	Drevený obklad	Drevený obklad	
2.03	Kancelária	22.15 m <sup>2</sup>	Koberec	Drevený obklad, Betón	Drevený obklad	
2.04	Denná miestnosť	11 m <sup>2</sup>	Terrazzo dlažba	Drevený obklad	Drevený obklad	
2.05	Toaleta pre zamestnancov	3.15 m <sup>2</sup>	Dlažba	Ker. o., betón	Drevený obklad	Ker. o., h = 2100mm
2.06	technická miestnosť	3.15 m <sup>2</sup>	Betón	Drevený obklad	Drevený obklad	
2.07	Klubovňa	39 m <sup>2</sup>	Terrazzo dlažba	Drevený obklad	Drevený obklad	
2.08	Dielňa	57.25 m <sup>2</sup>	Terrazzo dlažba	Drevený obklad	Drevený obklad	
2.09	Denná miestnosť	25.40 m <sup>2</sup>	Dlažba	Drevený obklad	Drevený obklad	
2.10	Toaleta	3 m <sup>2</sup>	Dlažba	Ker. o., drev. ob.	Drevený obklad	Ker. o., h = 2100mm
2.11	Terasa	122 m <sup>2</sup>	Dlažba	Drevený obklad	Drevený obklad	
		401,3 m <sup>2</sup>				

### LEGENDA MATERIÁLOV

	ŽELEZOBETON
	TEPELNÁ IZOLÁCIA
	DREVO
	MURIVO

STU Bratislava, Fakulta architektúry a dizajnu		
Predmet:	1_BP_AU Bakalárska práca Architektonický projekt 2. časť - PROJEKT STAVBY	2024/2025
Téma:	Centrum chorvátskej kultúry, Jarovce	
Študent:	Kristína Gernicová	Mierka: 1:100
Vedúci práce:	Ing. arch. Andrej Alexy	VA. Alexy Bošár
Garant predmetu:	doc. Ing. arch. A. Schleicher, PhD.	Špecializácia: Architektúra
Druh dokumentácie:	Projekt pre územné konanie	Č. výkresu: 03
Dátum: 26.5.2025	Obsah VÝKRESU: PÔDORYS 2. NP	