


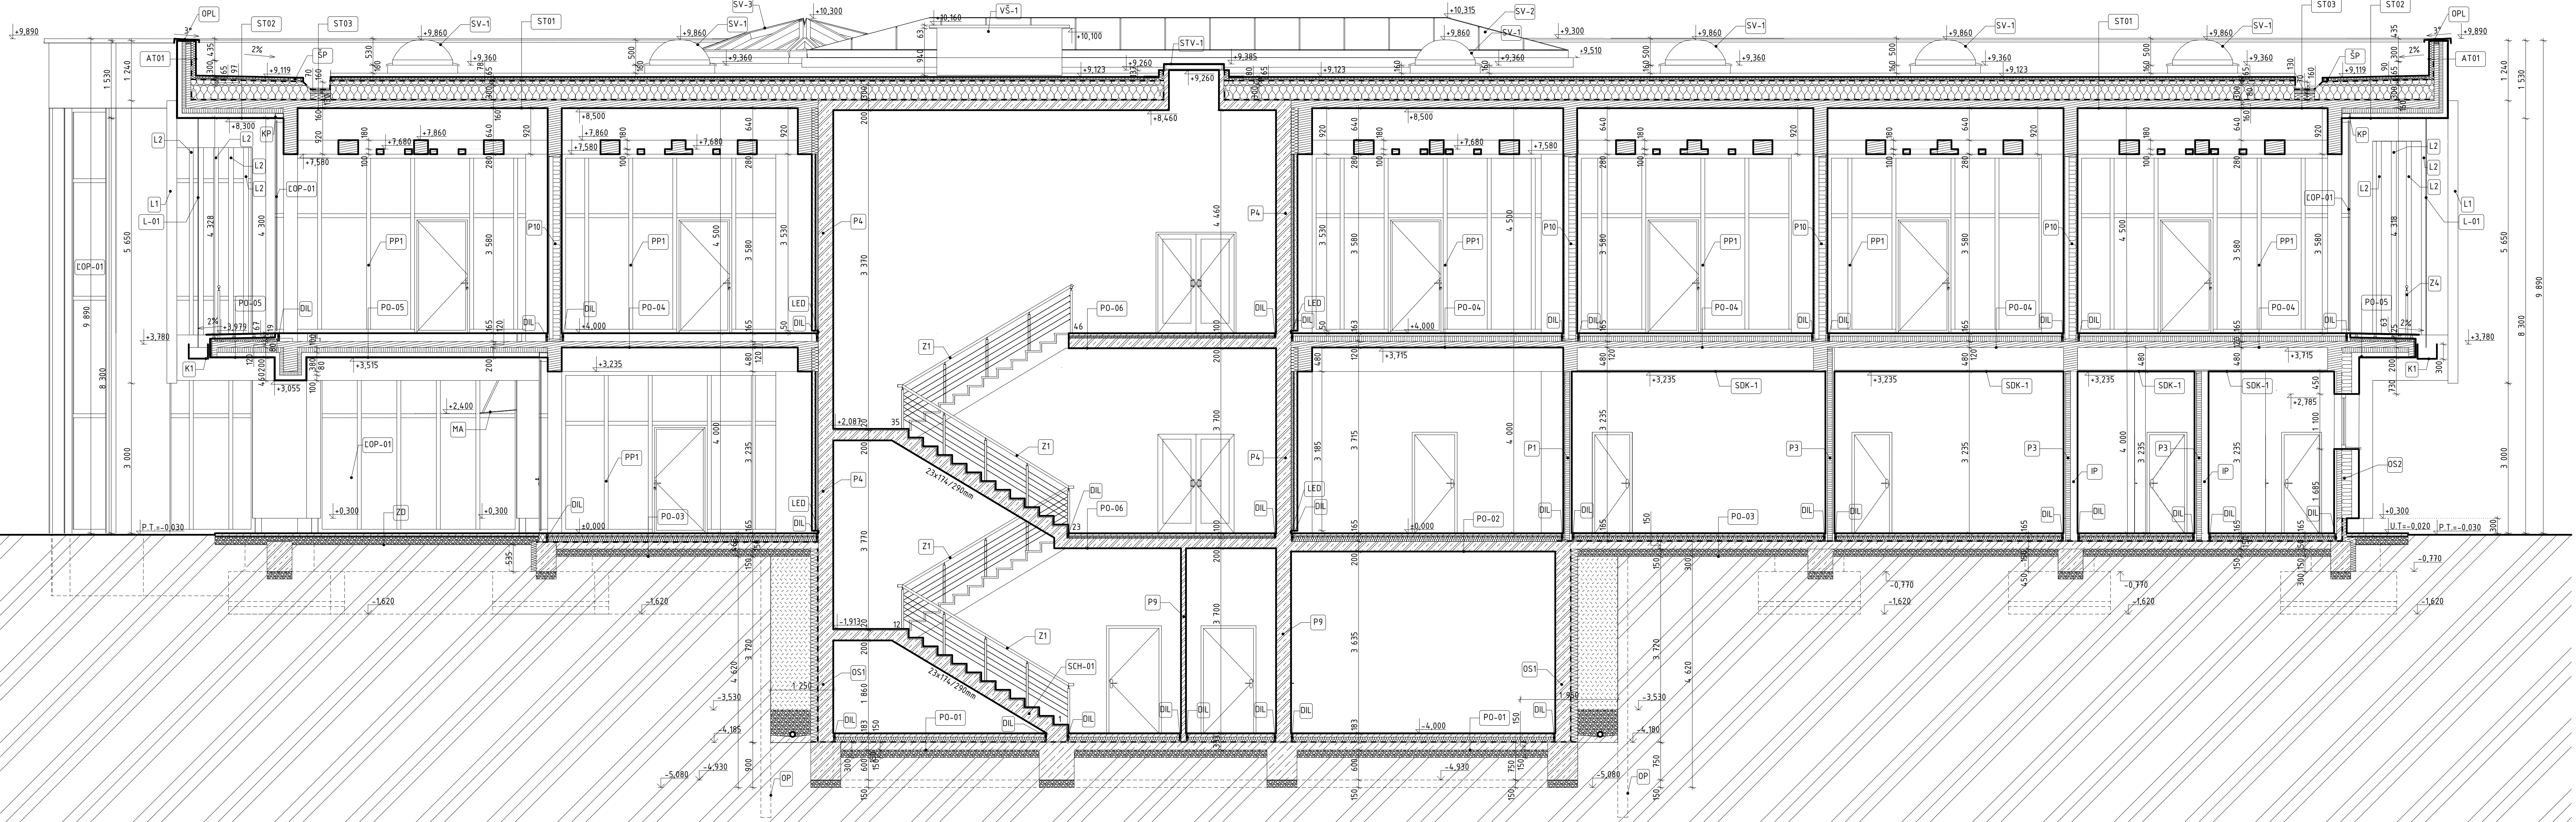

LEGENDA SKLADIEB INTERIÉROVÉ PRIEČKY-STĽÍPKOVÁ KONŠTRUKCIA

P1 DREVENÁ STĽÍPKOVÁ PRIEČKA S OPLÁŠTENÍM (OBKLAD A BIDOSKA)

- TROJVRSTVOVÁ DOSKA Z HLINČATÉHO DREVA TILLY, TRIEDA KVALITY A
- PROTIPÓZIARNA SÁDROVLÁKNITÁ DOSKA FERMACELL
- STĽÍPKOVÁ KONŠTRUKCIA DREVEJÝCH PRIEČKY - KVN 80x100mm -
- OSOVÁ VZDIALENOSŤ MAX. 625mm
- VÝPLN: MINERÁLNA VLNA KNAUF UNIFIT 035-TRIEDA REAKCIE NA OHŇ A1
- OPLÁŠTENIE 2XSDK KNAUF DRYSTAR
- INTERIÉROVÝ HYDROIZOLAČNÝ NÁTER KNAUF
- CEMENTOVÉ LEPIDLO S VYSOKOU PŘÍRODNOSTOU WEBERCOL FLEX
- KERAMICKÝ OBKLAD 600X600MM

hr. 19mm

hr. 12,5mm

hr. 100mm

hr. 25mm

hr. 0,5mm

hr. 5mm

hr. 10mm

Σ = 172mm

P3 DREVENÁ STĽÍPKOVÁ PRIEČKA S OPLÁŠTENÍM (OBKLAD OBOJSTRANNE)

- KERAMICKÝ OBKLAD 600X600MM
- CEMENTOVÉ LEPIDLO S VYSOKOU PŘÍRODNOSTOU WEBERCOL FLEX
- INTERIÉROVÝ HYDROIZOLAČNÝ NÁTER KNAUF
- OPLÁŠTENIE 2XSDK KNAUF DRYSTAR
- STĽÍPKOVÁ KONŠTRUKCIA DREVEJÝCH PRIEČKY - KVN 80x100mm -
- OSOVÁ VZDIALENOSŤ MAX. 625mm
- VÝPLN: MINERÁLNA VLNA KNAUF UNIFIT 035-TRIEDA REAKCIE NA OHŇ A1
- OPLÁŠTENIE 2XSDK KNAUF DRYSTAR
- INTERIÉROVÝ HYDROIZOLAČNÝ NÁTER KNAUF
- CEMENTOVÉ LEPIDLO S VYSOKOU PŘÍRODNOSTOU WEBERCOL FLEX
- KERAMICKÝ OBKLAD 600X600MM

hr. 10mm

hr. 5mm

hr. 0,5mm

hr. 25mm

hr. 100mm

hr. 25mm

hr. 0,5mm

hr. 5mm

hr. 10mm

Σ = 181mm

P10 DREVENÁ STĽÍPKOVÁ PRIEČKA S OPLÁŠTENÍM (BIDOSKA OBOJSTRANNE)

- TROJVRSTVOVÁ DOSKA Z HLINČATÉHO DREVA TILLY, TRIEDA KVALITY A
- PROTIPÓZIARNA SÁDROVLÁKNITÁ DOSKA FERMACELL
- STĽÍPKOVÁ KONŠTRUKCIA DREVEJÝCH PRIEČKY - KVN 220x80mm -
- OSOVÁ VZDIALENOSŤ MAX. 625mm
- VÝPLN: MINERÁLNA VLNA KNAUF UNIFIT 035-TRIEDA REAKCIE NA OHŇ A1
- OPLÁŠTENIE 2XSDK KNAUF DRYSTAR
- INTERIÉROVÝ HYDROIZOLAČNÝ NÁTER KNAUF
- CEMENTOVÉ LEPIDLO S VYSOKOU PŘÍRODNOSTOU WEBERCOL FLEX
- KERAMICKÝ OBKLAD 600X600MM

hr. 19mm

hr. 12,5mm

hr. 140mm

hr. 80mm

hr. 12,5mm

hr. 19mm

Σ = 283mm

OBVODOVÉ STENY

P5 OBVODOVÁ STENA - SUTERÉN

- POHLADOVÝ ŽELEZOBETÓN C25/30
- PENETRAČNÝ NÁTER SPLAST PRIMER SPEED SBS
- HYDROIZOLÁCIA ELASTOBIT GG 40
- ANHYDRITOVÝ POTER
- LEPIACA PENA Soudal Soudabond Easy PU
- TEPELNÁ IZOLÁCIA ISOVER EPS150 NEOFLOOR $\Lambda_0 = 0,031 \text{ W} \cdot \text{M}^{-1} \cdot \text{K}^{-1}$
- HYDROIZOLÁCIA FUNDAMENT 4.0 SPEED PROFILE SBS (ASFALTOVÉ PÁSY)
- HYDROIZOLÁCIA ELASTOBIT GG40 (ASFALTOVÉ PÁSY)
- PENETRAČNÝ NÁTER SPLAST PRIMER SPEED SBS
- PODKLADOVÝ BETÓN C16/20
- ZHUTNENÁ ZEMINA

hr. 19mm

hr. 12,5mm

hr. 100mm

hr. 25mm

hr. 4mm

hr. 150mm

hr. 8mm

Σ = 462mm

P6 OBVODOVÁ STENA Z ČLT PANELOV - PREVETRAVANÁ FASÁDA

- KERAMICKÝ OBKLAD 600x600mm
- CEMENTOVÉ LEPIDLO S VYSOKOU PŘÍRODNOSTOU WEBERCOL FLEX
- INTERIÉROVÝ HYDROIZOLAČNÝ NÁTER KNAUF
- OPLÁŠTENIE 2XSDK KNAUF DRYSTAR
- OZVUKOVÁ MEDZERA
- ČLT PANEL
- TEPELNÁ IZOLÁCIA ISOVER FASILL $\Lambda_0 = 0,034 \text{ W} \cdot \text{M}^{-1} \cdot \text{K}^{-1}$
- PAROPREPUSŤNÁ FÓLIA GUTTAFOIL UV FASADE - VETROTESNÁ, VODEODOLNÁ
- PREVETRAVANÁ VZDUCHOVÁ MEDZERA
- HLINIKOVÝ FASÁDNY PANEL ALUCOBOND

hr. 10mm

hr. 5mm

hr. 0,5mm

hr. 50mm

hr. 100mm

hr. 200mm

hr. 70mm

hr. 6mm

Σ = 466,5mm

P7 OBVODOVÁ STENA Z ČLT PANELOV - PREVETRAVANÁ FASÁDA

- KERAMICKÝ OBKLAD 600x600mm
- CEMENTOVÉ LEPIDLO S VYSOKOU PŘÍRODNOSTOU WEBERCOL FLEX
- INTERIÉROVÝ HYDROIZOLAČNÝ NÁTER KNAUF
- OPLÁŠTENIE 2XSDK KNAUF DRYSTAR
- OZVUKOVÁ MEDZERA
- ČLT PANEL
- TEPELNÁ IZOLÁCIA ISOVER FASILL $\Lambda_0 = 0,034 \text{ W} \cdot \text{M}^{-1} \cdot \text{K}^{-1}$
- PAROPREPUSŤNÁ FÓLIA GUTTAFOIL UV FASADE - VETROTESNÁ, VODEODOLNÁ
- PREVETRAVANÁ VZDUCHOVÁ MEDZERA
- HLINIKOVÝ FASÁDNY PANEL ALUCOBOND

hr. 10mm

hr. 5mm

hr. 0,5mm

hr. 50mm

hr. 100mm

hr. 200mm

hr. 70mm

hr. 6mm

Σ = 466,5mm

P8 OBVODOVÁ STENA Z ČLT PANELOV - PREVETRAVANÁ FASÁDA

- KERAMICKÝ OBKLAD 600x600mm
- CEMENTOVÉ LEPIDLO S VYSOKOU PŘÍRODNOSTOU WEBERCOL FLEX
- INTERIÉROVÝ HYDROIZOLAČNÝ NÁTER KNAUF
- OPLÁŠTENIE 2XSDK KNAUF DRYSTAR
- OZVUKOVÁ MEDZERA
- ČLT PANEL
- TEPELNÁ IZOLÁCIA ISOVER FASILL $\Lambda_0 = 0,034 \text{ W} \cdot \text{M}^{-1} \cdot \text{K}^{-1}$
- PAROPREPUSŤNÁ FÓLIA GUTTAFOIL UV FASADE - VETROTESNÁ, VODEODOLNÁ
- PREVETRAVANÁ VZDUCHOVÁ MEDZERA
- HLINIKOVÝ FASÁDNY PANEL ALUCOBOND

hr. 10mm

hr. 5mm

hr. 0,5mm

hr. 50mm

hr. 100mm

hr. 200mm

hr. 70mm

hr. 6mm

Σ = 466,5mm

P9 OBVODOVÁ STENA Z ČLT PANELOV - PREVETRAVANÁ FASÁDA

- KERAMICKÝ OBKLAD 600x600mm
- CEMENTOVÉ LEPIDLO S VYSOKOU PŘÍRODNOSTOU WEBERCOL FLEX
- INTERIÉROVÝ HYDROIZOLAČNÝ NÁTER KNAUF
- OPLÁŠTENIE 2XSDK KNAUF DRYSTAR
- OZVUKOVÁ MEDZERA
- ČLT PANEL
- TEPELNÁ IZOLÁCIA ISOVER FASILL $\Lambda_0 = 0,034 \text{ W} \cdot \text{M}^{-1} \cdot \text{K}^{-1}$
- PAROPREPUSŤNÁ FÓLIA GUTTAFOIL UV FASADE - VETROTESNÁ, VODEODOLNÁ
- PREVETRAVANÁ VZDUCHOVÁ MEDZERA
- HLINIKOVÝ FASÁDNY PANEL ALUCOBOND

hr. 10mm

hr. 5mm

hr. 0,5mm

hr. 50mm

hr. 100mm

hr. 200mm

hr. 70mm

hr. 6mm

Σ = 466,5mm

P10 OBVODOVÁ STENA Z ČLT PANELOV - PREVETRAVANÁ FASÁDA

- KERAMICKÝ OBKLAD 600x600mm
- CEMENTOVÉ LEPIDLO S VYSOKOU PŘÍRODNOSTOU WEBERCOL FLEX
- INTERIÉROVÝ HYDROIZOLAČNÝ NÁTER KNAUF
- OPLÁŠTENIE 2XSDK KNAUF DRYSTAR
- OZVUKOVÁ MEDZERA
- ČLT PANEL
- TEPELNÁ IZOLÁCIA ISOVER FASILL $\Lambda_0 = 0,034 \text{ W} \cdot \text{M}^{-1} \cdot \text{K}^{-1}$
- PAROPREPUSŤNÁ FÓLIA GUTTAFOIL UV FASADE - VETROTESNÁ, VODEODOLNÁ
- PREVETRAVANÁ VZDUCHOVÁ MEDZERA
- HLINIKOVÝ FASÁDNY PANEL ALUCOBOND

hr. 10mm

hr. 5mm

hr. 0,5mm

hr. 50mm

hr. 100mm

hr. 200mm

hr. 70mm

hr. 6mm

Σ = 466,5mm

P11 OBVODOVÁ STENA Z ČLT PANELOV - PREVETRAVANÁ FASÁDA

- KERAMICKÝ OBKLAD 600x600mm
- CEMENTOVÉ LEPIDLO S VYSOKOU PŘÍRODNOSTOU WEBERCOL FLEX
- INTERIÉROVÝ HYDROIZOLAČNÝ NÁTER KNAUF
- OPLÁŠTENIE 2XSDK KNAUF DRYSTAR
- OZVUKOVÁ MEDZERA
- ČLT PANEL
- TEPELNÁ IZOLÁCIA ISOVER FASILL $\Lambda_0 = 0,034 \text{ W} \cdot \text{M}^{-1} \cdot \text{K}^{-1}$
- PAROPREPUSŤNÁ FÓLIA GUTTAFOIL UV FASADE - VETROTESNÁ, VODEODOLNÁ
- PREVETRAVANÁ VZDUCHOVÁ MEDZERA
- HLINIKOVÝ FASÁDNY PANEL ALUCOBOND

hr. 10mm

hr. 5mm

hr. 0,5mm

hr. 50mm

hr. 100mm

hr. 200mm

hr. 70mm

hr. 6mm

Σ = 466,5mm

P12 OBVODOVÁ STENA Z ČLT PANELOV - PREVETRAVANÁ FASÁDA

- KERAMICKÝ OBKLAD 600x600mm
- CEMENTOVÉ LEPIDLO S VYSOKOU PŘÍRODNOSTOU WEBERCOL FLEX
- INTERIÉROVÝ HYDROIZOLAČNÝ NÁTER KNAUF
- OPLÁŠTENIE 2XSDK KNAUF DRYSTAR
- OZVUKOVÁ MEDZERA
- ČLT PANEL
- TEPELNÁ IZOLÁCIA ISOVER FASILL $\Lambda_0 = 0,034 \text{ W} \cdot \text{M}^{-1} \cdot \text{K}^{-1}$
- PAROPREPUSŤNÁ FÓLIA GUTTAFOIL UV FASADE - VETROTESNÁ, VODEODOLNÁ
- PREVETRAVANÁ VZDUCHOVÁ MEDZERA
- HLINIKOVÝ FASÁDNY PANEL ALUCOBOND

hr. 10mm

hr. 5mm

hr. 0,5mm

hr. 50mm

hr. 100mm

hr. 200mm

hr. 70mm

hr. 6mm

Σ = 466,5mm

P13 OBVODOVÁ STENA Z ČLT PANELOV - PREVETRAVANÁ FASÁDA

- KERAMICKÝ OBKLAD 600x600mm
- CEMENTOVÉ LEPIDLO S VYSOKOU PŘÍRODNOSTOU WEBERCOL FLEX
- INTERIÉROVÝ HYDROIZOLAČNÝ NÁTER KNAUF
- OPLÁŠTENIE 2XSDK KNAUF DRYSTAR
- OZVUKOVÁ MEDZERA
- ČLT PANEL
- TEPELNÁ IZOLÁCIA ISOVER FASILL $\Lambda_0 = 0,034 \text{ W} \cdot \text{M}^{-1} \cdot \text{K}^{-1}$
- PAROPREPUSŤNÁ FÓLIA GUTTAFOIL UV FASADE - VETROTESNÁ, VODEODOLNÁ
- PREVETRAVANÁ VZDUCHOVÁ MEDZERA
- HLINIKOVÝ FASÁDNY PANEL ALUCOBOND

hr. 10mm

hr. 5mm

hr. 0,5mm

hr. 50mm

hr. 100mm

hr. 200mm

hr. 70mm

hr. 6mm

Σ = 466,5mm

P14 OBVODOVÁ STENA Z ČLT PANELOV - PREVETRAVANÁ FASÁDA

- KERAMICKÝ OBKLAD 600x600mm
- CEMENTOVÉ LEPIDLO S VYSOKOU PŘÍRODNOSTOU WEBERCOL FLEX
- INTERIÉROVÝ HYDROIZOLAČNÝ NÁTER KNAUF
- OPLÁŠTENIE 2XSDK KNAUF DRYSTAR
- OZVUKOVÁ MEDZERA
- ČLT PANEL
- TEPELNÁ IZOLÁCIA ISOVER FASILL $\Lambda_0 = 0,034 \text{ W} \cdot \text{M}^{-1} \cdot \text{K}^{-1}$
- PAROPREPUSŤNÁ FÓLIA GUTTAFOIL UV FASADE - VETROTESNÁ, VODEODOLNÁ
- PREVETRAVANÁ VZDUCHOVÁ MEDZERA
- HLINIKOVÝ FASÁDNY PANEL ALUCOBOND

hr. 10mm

hr. 5mm

hr. 0,5mm

hr. 50mm

hr. 100mm

hr. 200mm

hr. 70mm

hr. 6mm

Σ = 466,5mm

P15 OBVODOVÁ STENA Z ČLT PANELOV - PREVETRAVANÁ FASÁDA

- KERAMICKÝ OBKLAD 600x600mm
- CEMENTOVÉ LEPIDLO S VYSOKOU PŘÍRODNOSTOU WEBERCOL FLEX
- INTERIÉROVÝ HYDROIZOLAČNÝ NÁTER KNAUF
- OPLÁŠTENIE 2XSDK KNAUF DRYSTAR
- OZVUKOVÁ MEDZERA
- ČLT PANEL
- TEPELNÁ IZOLÁCIA ISOVER FASILL $\Lambda_0 = 0,034 \text{ W} \cdot \text{M}^{-1} \cdot \text{K}^{-1}$
- PAROPREPUSŤNÁ FÓLIA GUTTAFOIL UV FASADE - VETROTESNÁ, VODEODOLNÁ
- PREVETRAVANÁ VZDUCHOVÁ MEDZERA
- HLINIKOVÝ FASÁDNY PANEL ALUCOBOND

hr. 10mm

hr. 5mm

hr. 0,5mm

hr. 50mm

hr. 100mm

hr. 200mm

hr. 70mm

hr. 6mm

Σ = 466,5mm

P16 OBVODOVÁ STENA Z ČLT PANELOV - PREVETRAVANÁ FASÁDA

- KERAMICKÝ OBKLAD 600x600mm
- CEMENTOVÉ LEPIDLO S VYSOKOU PŘÍRODNOSTOU WEBERCOL FLEX
- INTERIÉROVÝ HYDROIZOLAČNÝ NÁTER KNAUF
- OPLÁŠTENIE 2XSDK KNAUF DRYSTAR
- OZVUKOVÁ MEDZERA
- ČLT PANEL
- TEPELNÁ IZOLÁCIA ISOVER FASILL $\Lambda_0 = 0,034 \text{ W} \cdot \text{M}^{-1} \cdot \text{K}^{-1}$
- PAROPREPUSŤNÁ FÓLIA GUTTAFOIL UV FASADE - VETROTESNÁ, VODEODOLNÁ
- PREVETRAVANÁ VZDUCHOVÁ MEDZERA
- HLINIKOVÝ FASÁDNY PANEL ALUCOBOND

hr. 10mm

hr. 5mm

hr. 0,5mm

hr. 50mm

hr. 100mm

hr. 200mm

hr. 70mm

hr. 6mm

Σ = 466,5mm

P17 OBVODOVÁ STENA Z ČLT PANELOV - PREVETRAVANÁ FASÁDA

- KERAMICKÝ OBKLAD 600x600mm
- CEMENTOVÉ LEPIDLO S VYSOKOU PŘÍRODNOSTOU WEBERCOL FLEX
- INTERIÉROVÝ HYDROIZOLAČNÝ NÁTER KNAUF
- OPLÁŠTENIE 2XSDK KNAUF DRYSTAR
- OZVUKOVÁ MEDZERA
- ČLT PANEL
- TEPELNÁ IZOLÁCIA ISOVER FASILL $\Lambda_0 = 0,034 \text{ W} \cdot \text{M}^{-1} \cdot \text{K}^{-1}$
- PAROPREPUSŤNÁ FÓLIA GUTTAFOIL UV FASADE - VETROTESNÁ, VODEODOLNÁ
- PREVETRAVANÁ VZDUCHOVÁ MEDZERA
- HLINIKOVÝ FASÁDNY PANEL ALUCOBOND

hr. 10mm

hr. 5mm

hr. 0,5mm

hr. 50mm

hr. 100mm

hr. 200mm

hr. 70mm

hr. 6mm

Σ = 466,5mm

P18 OBVODOVÁ STENA Z ČLT PANELOV - PREVETRAVANÁ FASÁDA

- KERAMICKÝ OBKLAD 600x600mm
- CEMENTOVÉ LEPIDLO S VYSOKOU PŘÍRODNOSTOU WEBERCOL FLEX
- INTERIÉROVÝ HYDROIZOLAČNÝ NÁTER KNAUF
- OPLÁŠTENIE 2XSDK KNAUF DRYSTAR
- OZVUKOVÁ MEDZERA
- ČLT PANEL
- TEPELNÁ IZOLÁCIA ISOVER FASILL $\Lambda_0 = 0,034 \text{ W} \cdot \text{M}^{-1} \cdot \text{K}^{-1}$
- PAROPREPUSŤNÁ FÓLIA GUTTAFOIL UV FASADE - VETROTESNÁ, VODEODOLNÁ
- PREVETRAVANÁ VZDUCHOVÁ MEDZERA
- HLINIKOVÝ FASÁDNY PANEL ALUCOBOND

hr. 10mm

hr. 5mm

hr. 0,5mm

hr. 50mm

hr. 100mm

hr. 200mm

hr. 70mm

hr. 6mm

Σ = 466,5mm

P19 OBVODOVÁ STENA Z ČLT PANELOV - PREVETRAVANÁ FAS

