




BYDLENÍ U TRATI

Radovan Marek
FAČVUT

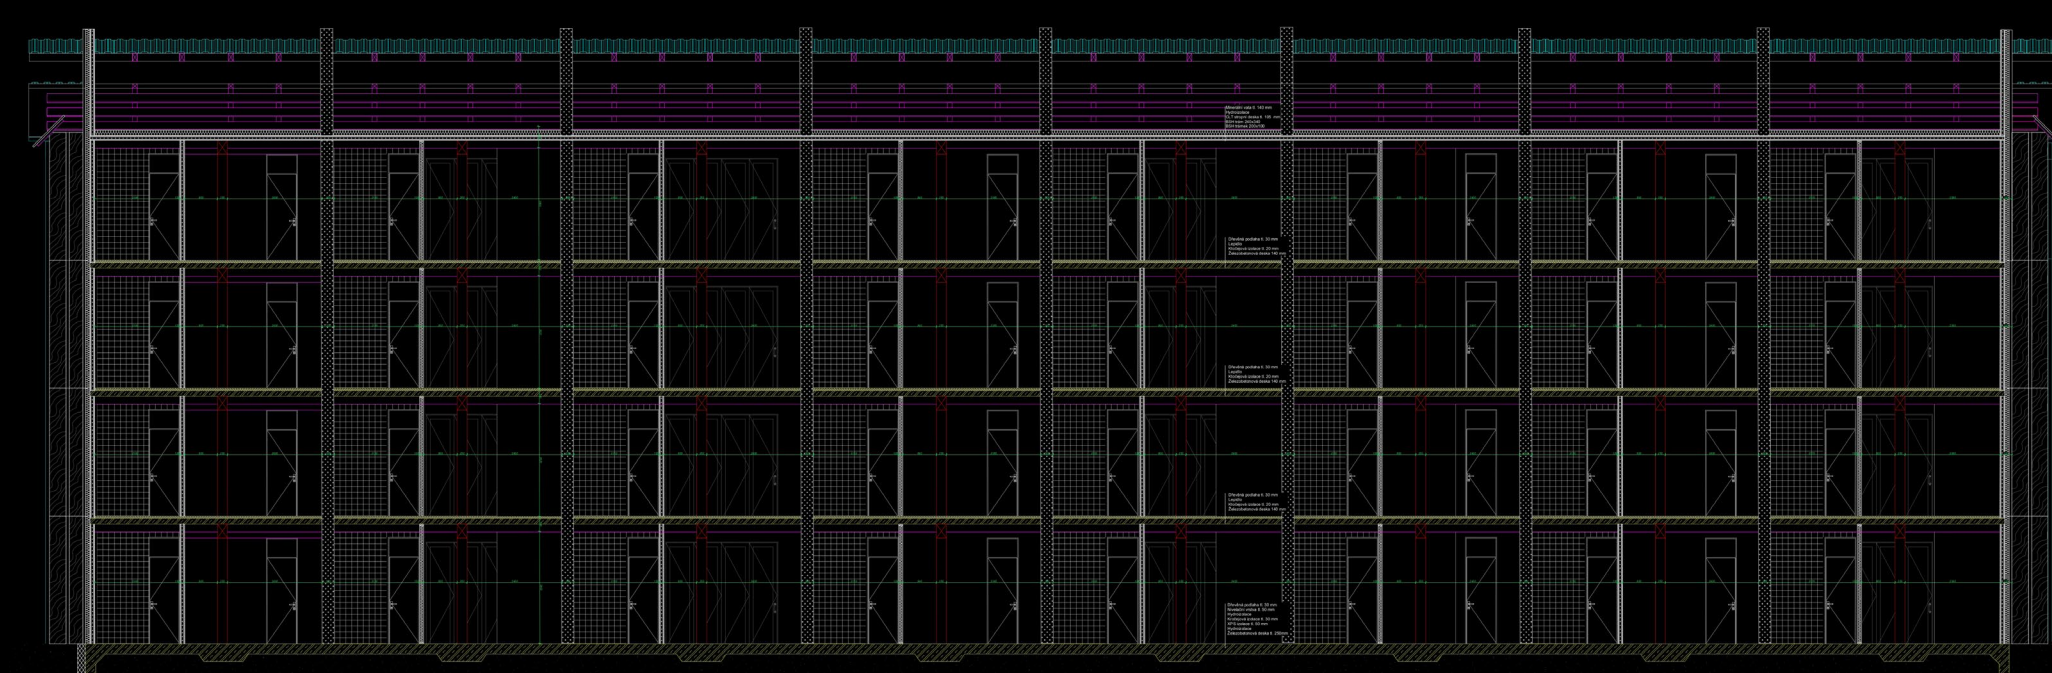

TYPNPE

