


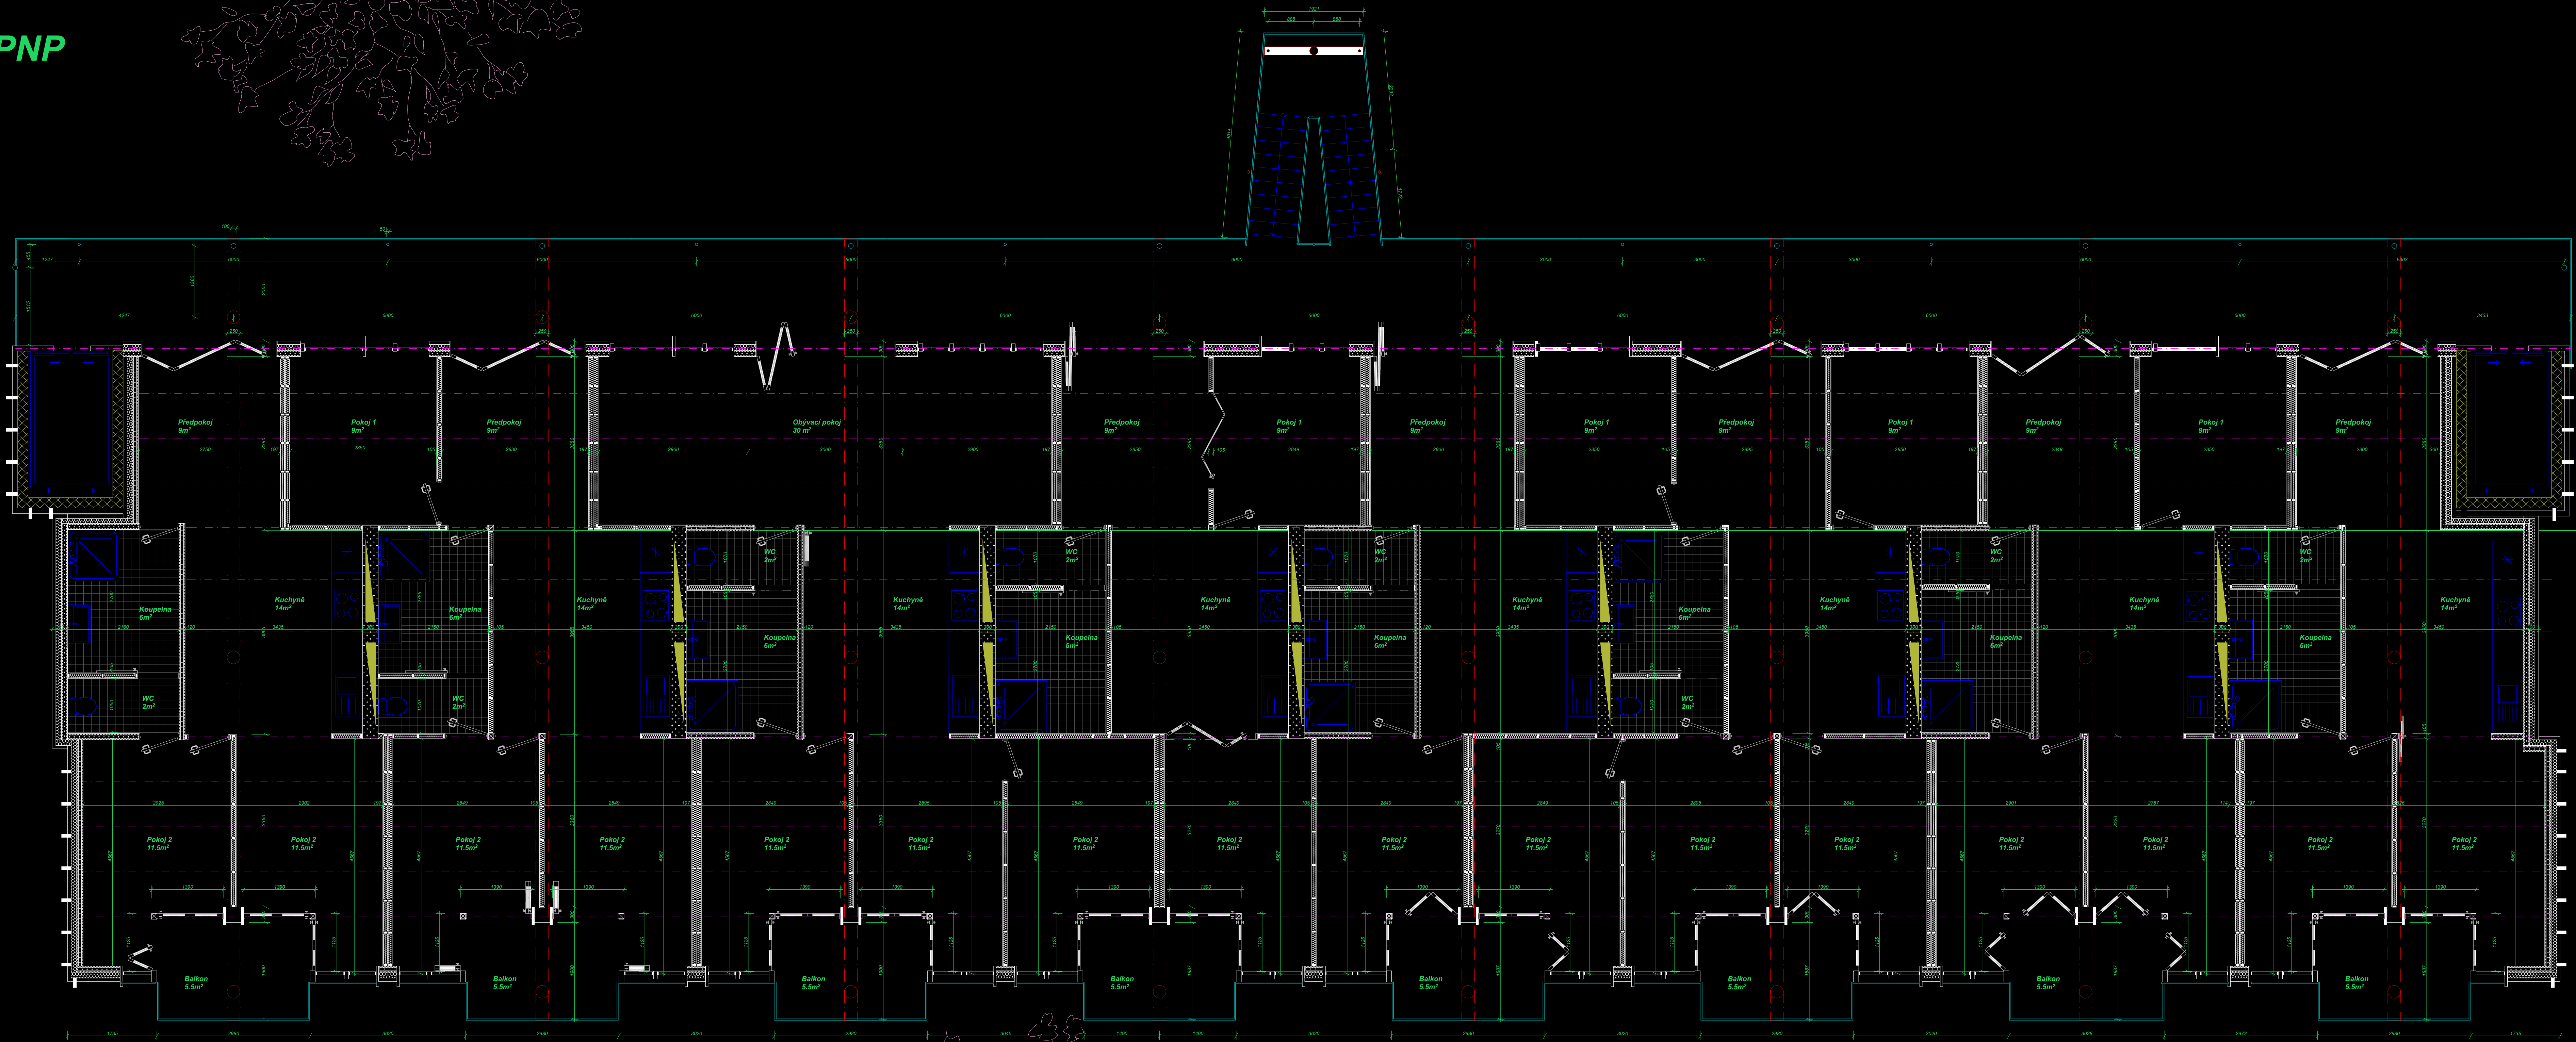

- S01 Obvodová stěna - nosná
- S02 CLT stěna - nosná
- S03 Technická stěna
- S04 Průběh
- S05 Nosná stěna
- Nosná konstrukce
- Trén
- Klimatické prvky