


ŘEZ PŘÍČNÝ

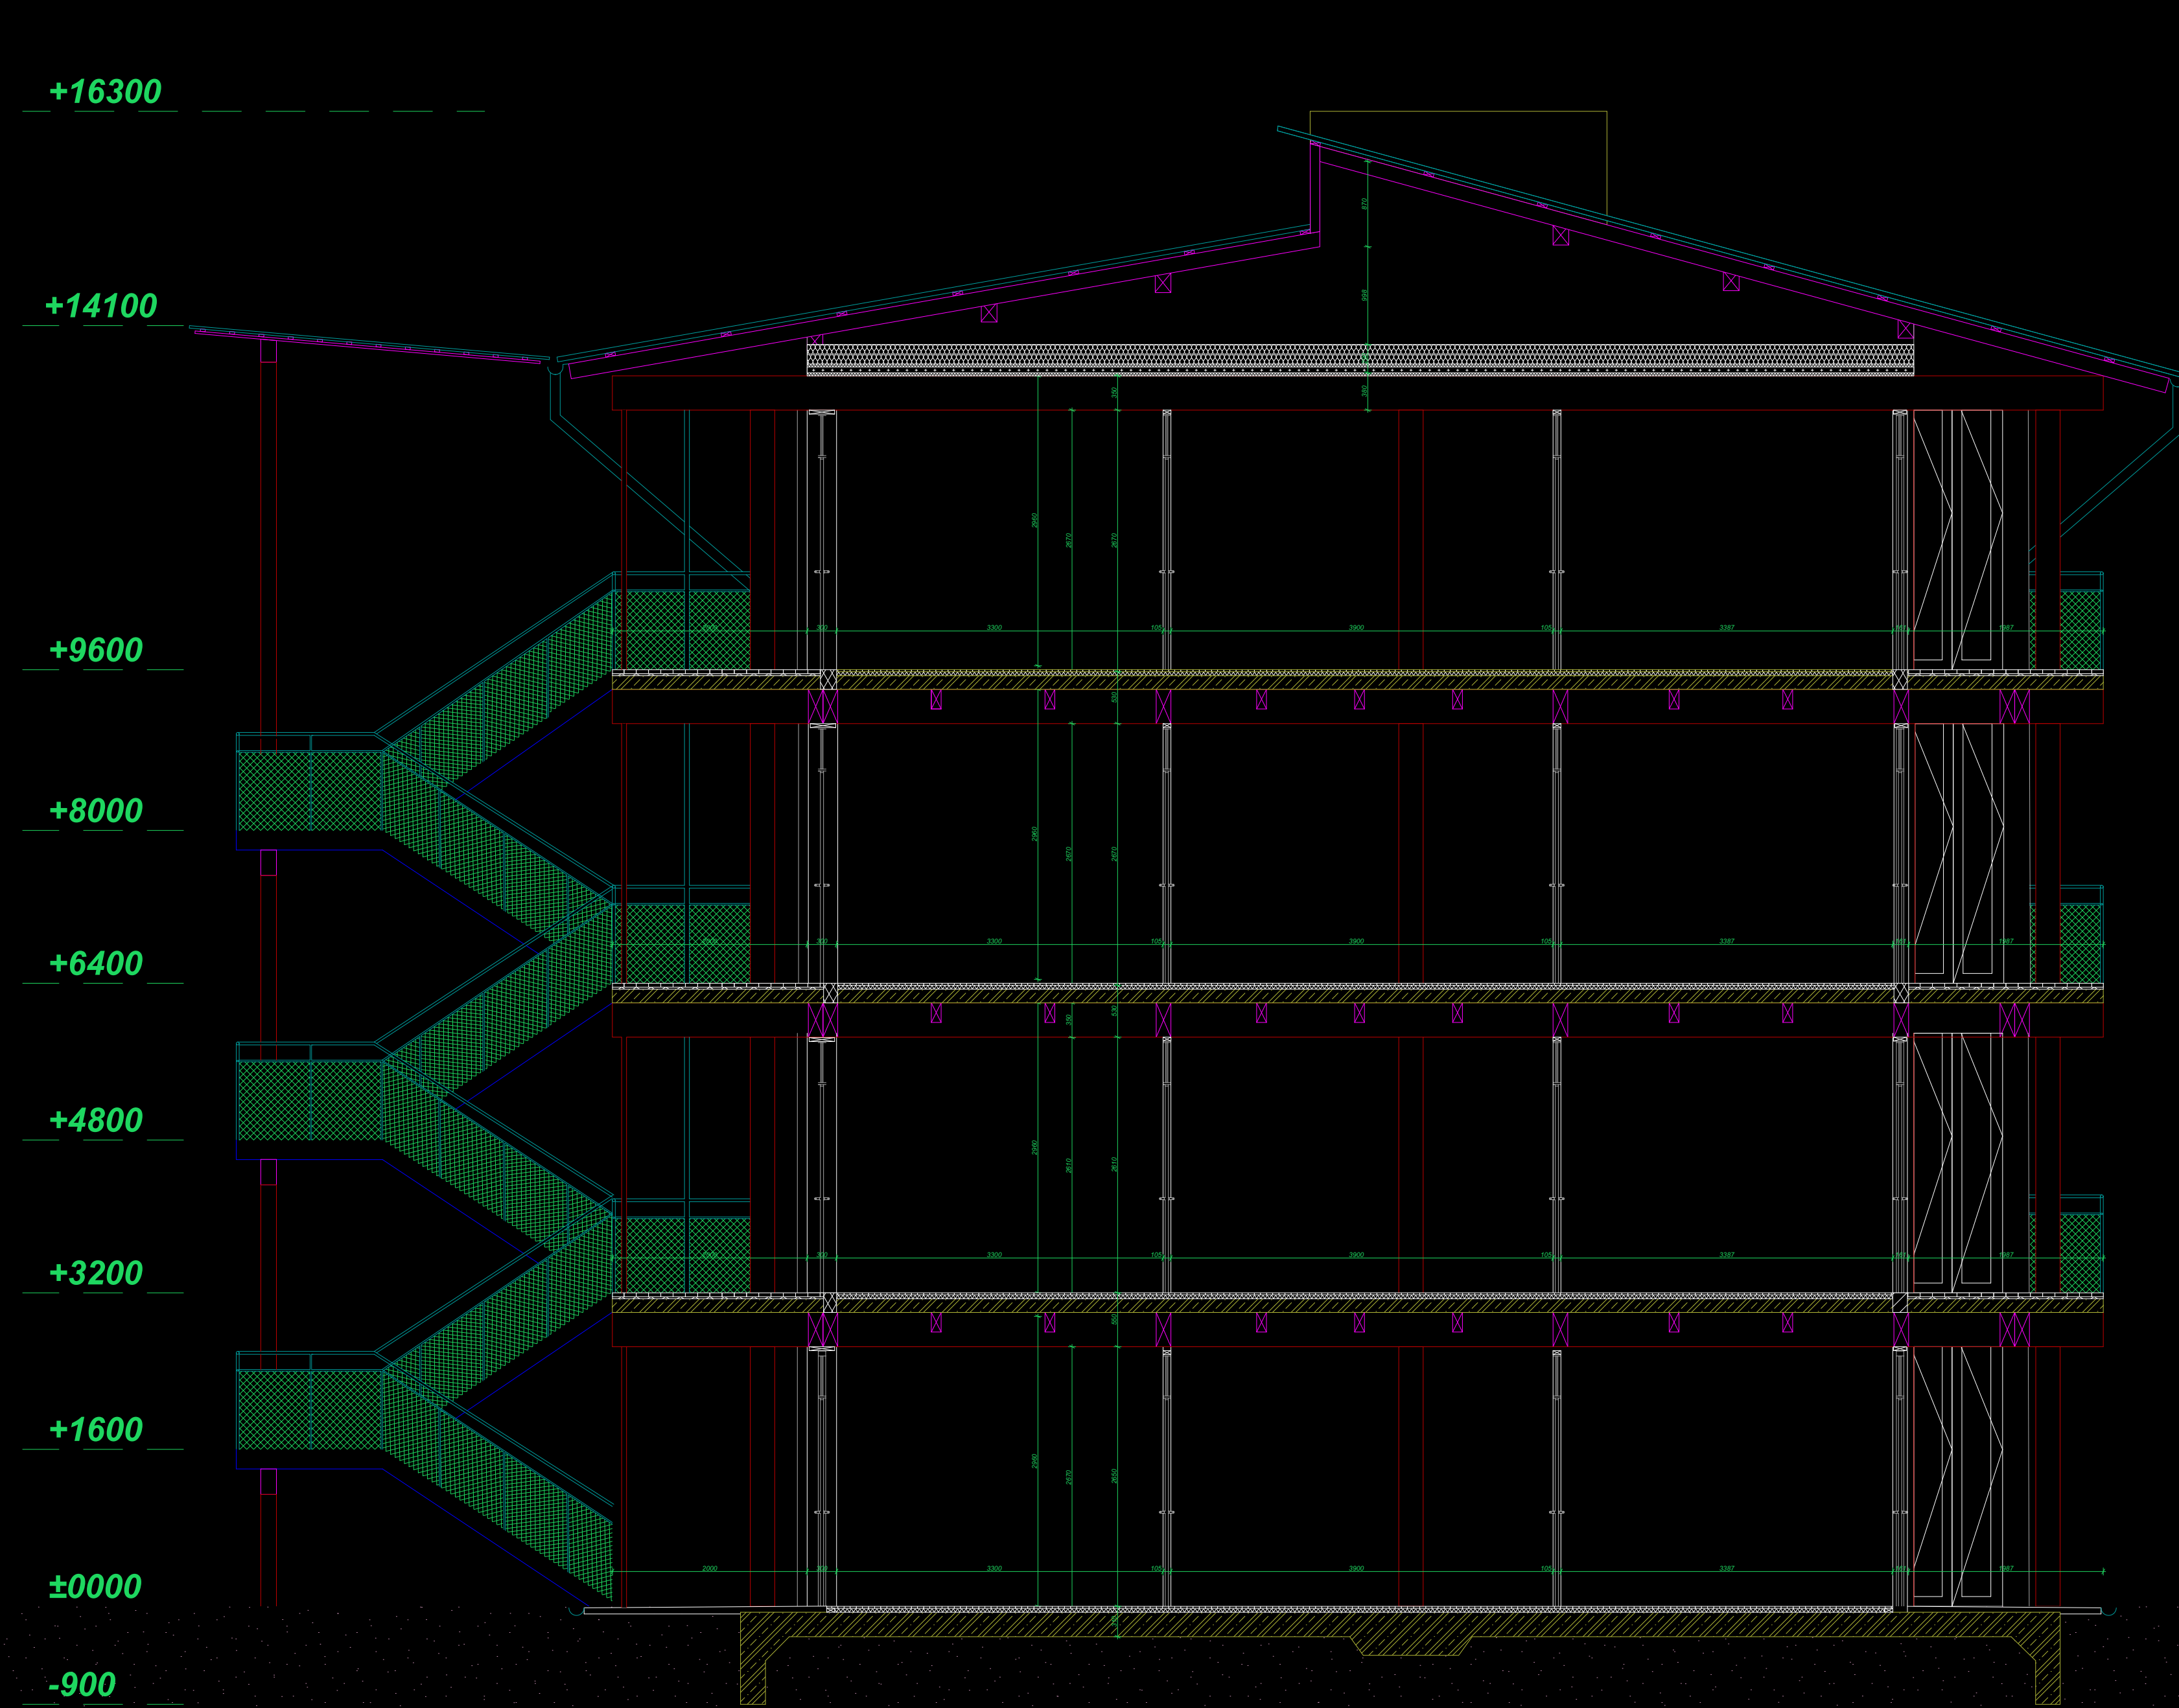

ŘEZ PODÉLNÝ

