

LEGENDA MÍSTNOSTÍ 1PP

TABULKA MÍSTNOSTÍ 1PP				
Č.	Název místnosti	Plocha (m2)	PODLAHOVÁ KRYTINA	POZNÁMKY
001	Podzemní garáže	504,75	BETONOVÁ MAZANINA S EPOXIDOVÝM NÁTĚREM	
002	Schodiště a výtah	23,88	BETONOVÁ MAZANINA S EPOXIDOVÝM NÁTĚREM	
003	Strojovna VZT	18,75	BETONOVÁ MAZANINA S EPOXIDOVÝM NÁTĚREM	SKLON PODLAHY K ODTOKU
004	Strojovna výtahu	18,25	BETONOVÁ MAZANINA S EPOXIDOVÝM NÁTĚREM	
005	Strojovna vytápění a chlazení	36,09	BETONOVÁ MAZANINA S EPOXIDOVÝM NÁTĚREM	SKLON PODLAHY K ODTOKU
		601,72 m²		

LEGENDA HMOT

- ŽELEZOBETON
- TEPELNÁ IZOLACE Z EXTRUDOVANÉHO POLYSTYRENU, SOUČ. TEPELNÉ VOD. MAX 0,035 W/mK
- TEPELNÁ IZOLACE Z ČEDIČOVÉ MINERÁLNÍ VLNY, SOUČ. TEPELNÉ VOD. MAX 0,038 W/mK
- TEPELNÁ IZOLACE Z DŘEVOLÁKŇITÝCH DESEK, SOUČ. TEPELNÉ VOD. MAX 0,043 W/mK
- BETONOVÉ TVÁRNICE ZTRACENÉHO BEDNĚNÍ, ZÁKL. ROZMĚR 200x500x250 mm
- BETONOVÉ TVÁRNICE ZTRACENÉHO BEDNĚNÍ, ZÁKL. ROZMĚR 300x500x250 mm
- HUTNĚNÝ ZÁSYP - 1:1 PŮVODNÍ ZEMLINA A ŠTĚRK FRAKCE 16/32
- PROTIRADONOVÁ IZOLACE/HYDROIZOLACE Z ASFALTOVÉHO PÁSLU/SEPARAČNÍ FÓLIE

LEGENDA VÝROBKŮ

- T1-T3 - VIZ TRUHLÁŘSKÉ PRVKY
- K1-K3 - VIZ KLEMPÍŘSKÉ PRVKY
- 01-04 - VIZ VÝPIS OTVORŮ
- 001-D28 - VIZ VÝPIS OTVORŮ
- P1 - ŽELEZOBETONOVÝ PŘEKLAD, DÉLKY 6 500 mm, PROFIL 200x300 mm, ULOŽENÍ 250 mm
- VENKOVNÍ ZÁBRADLÍ JE DŘEVĚNÉ Z TRÁMŮ 100x100 mm
- SCHODIŠŤOVÉ ZÁBRADLÍ A MADLA JSOU SOUČÁSTÍ DODÁVKY SCHODIŠTĚ
- S0 - SVOD OKAPOVÝ, DN 150
- SV - STŘEŠNÍ VÝLEZ 700x1440 mm


LEGENDA ZNAČEK

- VJEZD DO OBJEKTU
- PODLAHOVÁ VPUSŤ VIZ PŘÍSLUŠNÁ SPECIALIZACE

POZNÁMKY

- SVĚTLÁ VÝŠKA V MÍSTNOSTECH BEZ PODHLEDU JE 3 580 mm
- SVĚTLÁ VÝŠKA V MÍSTNOSTECH S PODHLEDEM JE 2 750 mm
- JE NUTNÉ DOORŽET VŠECHNY TECHNOLOGICKÉ POŽADAVKY A PŘEDPISY VÝROBCŮ JEDNOTLIVÝCH SYSTÉMŮ, MATERIÁLŮ A VÝROBKŮ
- PROSTUPY PRO ROZVODY INSTALACÍ MUSÍ BÝT PROVEDENY DLE POKYNŮ JEDNOTLIVÝCH PROFESÍ
- DŘEVĚNÝ SKELET JE SPOJOVÁN OCELOVÝMI JEJICH NÁVRH PODLÉHÁ STATICKÉMU VÝPOČTU
- PŘÍČKY JSOU KOTVENÉ DO PODLAHY POMOCÍ HLINÍKOVÝCH R-UD PROFILŮ, U STROPU JE PŘÍČKA PROPOJENA S PODHLEDEM, DLE POKYNŮ VÝROBCE
- VŠECHNY OTVORY DO STĚN BUDOU PROVEDENY DLE POKYNŮ VÝROBCE
- KERAMICKÉ OBKLADY A DLAŽBY V KOUPELNĚ A KUCHYNI BUDOU LEPENY LEPIDLEM NA ŠTĚRKOVOU HYDROIZOLACI
- NÁVRH ŽELEZOBETONOVÉ ZÁKLADOVÉ KONSTRUKCE MUSÍ PODLÉHAT STATICKÉMU VÝPOČTU
- VYBAVENÍ RESTAURAČNÍ KUCHYNĚ PODLÉHÁ SAMOSTATNÉMU NÁVRHU DLE PŘÍSLUŠNÉ PROFESE
- V KOUPELNÁCH A NA WC JE PROVEDENA INSTALAČNÍ PŘEDSTĚNA Z DVOJITÉHO OPLÁŠTĚNÍ SDK tl. 25 mm, CELKOVÁ TLOUŠŤKA PŘEDSTĚNY JE 150 mm
- VŠECHNY DVEŘE BUDOU PROVEDENY S NÍZKÝM PRAHEM, U VCHODOVÝCH DVEŘÍ BUDE INSTALOVÁN NÍZKÝ PRAHOVÝ PROFIL, U INTERIÉROVÝCH DVEŘÍ BUDE V MÍSTĚ PŘECHODU DVOU NÁSLAPNÝCH VRSTEV POUŽITA PODLAHOVÁ LIŠTA
- HYDROIZOLACE SOKLU MUSÍ BÝT VYTAŽENA MINIMÁLNĚ 300 mm NAD TERÉN
- ZÁKLADOVÁ SPÁRA MUSÍ LEŽET V NEZÁMRZNÉ HLoubCE
- PŘED BETONÁŽÍ JE NUTNÉ ZKONTROLOVAT SPRÁVNOST VEDENÍ JEDNOTLIVÝCH INSTALACÍ
- HYDROIZOLACE NAD PODKLADNÍM BETONEM MUSÍ SPLŇOVAT ATEST NA PROTIRADONOVOU IZOLACI
- SCHODIŠTĚ V 1PP JE NAVRŽENO JAKO ŽELZOBETONOVÉ SAMONOSNÉ, SCHODIŠTĚ V INP JE NAVRŽENO JAKO DŘEVĚNÉ S DŘEVĚNÝM ZÁBRADLÍM
- WC JE NAVRŽENO JAKO ZÁVĚSNÉ S INTEGROVANOU SPLACHOVACÍ NÁDRŽOU V PŘEDSTĚNĚ A S HORNÍM POVRCHEM 460 mm NAD PODLAHOU
- VENKOVNÍ STÍNÍČÍ CLONY JSOU NAVRŽENY POUZE S MECHANICKÝM OVLÁDÁNÍM, PŘÍPADNĚ MOHOU BÝT OVLÁDÁNY ELEKTROMOTOREM NA SPÍNAČ
- OKNA A VCHODOVÉ DVEŘE BUDOU OSAZENY V DŘEVĚNÉ KONSTRUKCI OBVODOVÉ STĚNY
- PŘIPOJOVACÍ SPÁRA A KOTVENÍ OKEN A VCHODOVÝCH DVEŘÍ MUSÍ BÝT PROVEDENO DLE ČSN 74 6077

0,000 = 770,011 m n. m., B. p. v.			
DRUH PRÁCE		DIPLOMOVÁ PRÁCE	
VYPRACOVAL		Bc. Jakub Mikuta	
VEDOUCÍ PRÁCE		Ing. Olga Rubinová, Ph.D.	
STAVEBNÍK			
MÍSTO STAVBY			
NÁZEV STAVBY		PENZION NA EKOFARMĚ ZDOBNICE	
STAVEBNÍ OBJEKT		SO 01 PENZION	
ČÁST		POVOLENÍ STAVBY	
OBSAH:		PŮDORYS IPP	
		MEŘÍTKO	
		1:75	
		Č. VÝKRESU	
		A4.3	

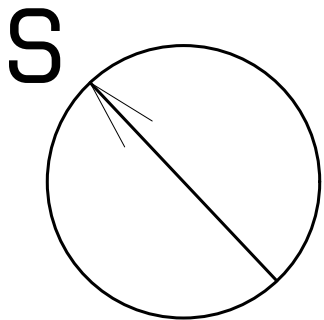

LEGENDA MÍSTNOSTÍ 1NP

TABULKA MÍSTNOSTÍ 1NP				
Č.	NÁZEV MÍSTNOSTI	PLOCHA (m2)	PODLAHOVÁ DLAŽBA	POZNÁMKY
100	Terasa	150,87	KAMENNÁ DLAŽBA	
101	Recepce	35,95	VINYLOVÁ PODLAHA	
102	Chodba a schodiště	42,36	VINYLOVÁ PODLAHA	
103	Restaurace	167,67	VINYLOVÁ PODLAHA	
104	Bar	14,40	VINYLOVÁ PODLAHA	
105	Zádvěří - restaurace	6,48	VINYLOVÁ PODLAHA	
106	WC předstříška - ženy	4,08	KERAMICKÁ DLAŽBA	KERAMICKÝ OBKLAD
107	WC - ženy	16,64	KERAMICKÁ DLAŽBA	KERAMICKÝ OBKLAD
108	WC předstříška - muži	4,04	KERAMICKÁ DLAŽBA	KERAMICKÝ OBKLAD
109	WC - muži	14,25	KERAMICKÁ DLAŽBA	KERAMICKÝ OBKLAD
110	Úklidová místnost	3,32	KERAMICKÁ DLAŽBA	KERAMICKÝ OBKLAD
111	WC - bezbariérové	5,87	KERAMICKÁ DLAŽBA	KERAMICKÝ OBKLAD
112	Kuchyň	38,71	KERAMICKÁ DLAŽBA	SKLON PODLAHY K ODTOKU, KERAMICKÝ OBKLAD
113	Hrubá příprava	6,88	KERAMICKÁ DLAŽBA	SKLON PODLAHY K ODTOKU, KERAMICKÝ OBKLAD
114	Čistá příprava	7,01	KERAMICKÁ DLAŽBA	SKLON PODLAHY K ODTOKU, KERAMICKÝ OBKLAD
115	Černé nádobí	5,19	KERAMICKÁ DLAŽBA	SKLON PODLAHY K ODTOKU, KERAMICKÝ OBKLAD
116	Bílé nádobí	7,90	KERAMICKÁ DLAŽBA	SKLON PODLAHY K ODTOKU, KERAMICKÝ OBKLAD
117	Ofis	17,80	KERAMICKÁ DLAŽBA	
118	Chodba	10,39	KERAMICKÁ DLAŽBA	
119	Chlazený sklad	4,13	KERAMICKÁ DLAŽBA	KERAMICKÝ OBKLAD
120	Mrazák	4,06	KERAMICKÁ DLAŽBA	TVŮREN VESTAVNÝM MRAZICÍM BOXEM
121	Sklad nápojů	4,48	KERAMICKÁ DLAŽBA	KERAMICKÝ OBKLAD
122	Suchý sklad	6,42	KERAMICKÁ DLAŽBA	KERAMICKÝ OBKLAD
123	Sklad obalů	5,56	KERAMICKÁ DLAŽBA	KERAMICKÝ OBKLAD
124	Chlazený sklad obalů	3,85	KERAMICKÁ DLAŽBA	KERAMICKÝ OBKLAD
125	Zádvěří - zázemí	6,32	KERAMICKÁ DLAŽBA	
126	Úklidová místnost - zázemí	5,11	KERAMICKÁ DLAŽBA	KERAMICKÝ OBKLAD
127	Denní místnost	20,32	VINYLOVÁ PODLAHA	KERAMICKÝ OBKLAD
128	Šatna - ženy	10,52	VINYLOVÁ PODLAHA	
129	Hygienické zázemí - ženy	3,60	KERAMICKÁ DLAŽBA	KERAMICKÝ OBKLAD
130	Šatna - muži	10,89	VINYLOVÁ PODLAHA	
131	Hygienické zázemí - muži	3,60	KERAMICKÁ DLAŽBA	KERAMICKÝ OBKLAD
132	WC zaměstnanci - ženy	1,98	KERAMICKÁ DLAŽBA	KERAMICKÝ OBKLAD
133	WC zaměstnanci - muži	1,98	KERAMICKÁ DLAŽBA	KERAMICKÝ OBKLAD
134	Chodba	6,89	VINYLOVÁ PODLAHA	
135	Chodba	15,76	VINYLOVÁ PODLAHA	
136	Sklad prádla	11,31	VINYLOVÁ PODLAHA	
137	Prádelna	18,01	KERAMICKÁ DLAŽBA	SKLON PODLAHY K ODTOKU, KERAMICKÝ OBKLAD
138	Kolárna a lyžárna	27,81	KERAMICKÁ DLAŽBA	
		732,59 m²		

LEGENDA HMOT

- ŽELEZOBETON
- TEPELNÁ IZOLACE Z EXTRUDOVANÉHO POLYSTYRENU, SOUČ. TEPELNÉ VOD. MAX 0,035 W/mk
- TEPELNÁ IZOLACE Z ČEDIČOVÉ MINERÁLNÍ VLNY, SOUČ. TEPELNÉ VOD. MAX 0,038 W/mk
- TEPELNÁ IZOLACE Z DŘEVOLÁKŤNÝCH DESEK, SOUČ. TEPELNÉ VOD. MAX 0,043 W/mk
- MONTOVANÉ SÁDROKARTONOVÉ PŘÍČKY TL 100 mm - HLINÍKOVÝ NOSNÝ ROŠT tl. 75 mm + 2x SDK DESKA 12,5 mm, VYPLNĚNÉ MINERÁLNÍ VLNOU
- MONTOVANÉ SÁDROKARTONOVÉ PŘÍČKY TL 75 mm - HLINÍKOVÝ NOSNÝ ROŠT tl. 50 mm + 2x SDK DESKA 12,5 mm
- DŘEVĚNÉ SLOUPY Z LEPENÉHO LAMELOVÉHO DŘEVA BSH
- OKAPOVÝ CHODNÍK - KAČÍREK
- ŠAMOTOVÉ CIHLY PRO KRBOVÉ TĚLESO
- KAMENNÁ DLAŽBA ZE ŠTÍPANÉHO KAMENE


LEGENDA ZNAČEK

- VCHOD DO OBJEKTU
- VJEZD DO OBJEKTU
- PODLAHOVÁ VPUSŤ VIZ PŘÍSLUŠNÁ SPECIALIZACE

POZNÁMKY

- SVĚTLÁ VÝŠKA V MÍSTNOSTECH BEZ PODHLEDU JE 3 580 mm
- SVĚTLÁ VÝŠKA V MÍSTNOSTECH S PODHLEDEM JE 2 750 mm
- JE NUTNĚ DODRŽET VŠECHNY TECHNOLOGICKÉ POŽADAVKY A PŘEDPISY VÝROBCŮ JEDNOTLIVÝCH SYSTÉMŮ, MATERIÁLŮ A VÝROBKŮ
- PROSTUPY PRO ROZVODY INSTALACÍ MUSÍ BÝT PROVEDENY DLE POKYNŮ JEDNOTLIVÝCH PROFESÍ
- DŘEVĚNÝ SKELET JE SPOJOVÁN OCELOVÝMI JEJICH NÁVRH PODLEHÁ STATICKÉMU VÝPOČTU
- PŘÍČKY JSOU KOTVENÉ DO PODLAHY POMOCÍ HLINÍKOVÝCH R-UD PROFILŮ, U STROPU JE PŘÍČKA PROPOJENA S PODHLEDEM, DLE POKYNŮ VÝROBCE
- VŠECHNY OTVORY DO STĚN BUDOU PROVEDENY DLE POKYNŮ VÝROBCE
- KERAMICKÉ OBKLADY A DLAŽBY V KOUPELNĚ A KUCHYNI BUDOU LEPENY LEPIDLEM NA ŠTERKOVOU HYDROIZOLACI
- NÁVRH ŽELEZOBETONOVÉ ZÁKLADOVÉ KONSTRUKCE MUSÍ PODLEHAT STATICKÉMU VÝPOČTU
- VYBAVENÍ RESTAURAČNÍ KUCHYNĚ PODLEHÁ SAMOSTATNÉMU NÁVRHU DLE PŘÍSLUŠNÉ PROFESE
- V KOUPELNĚCH A NA WC JE PROVEDENA INSTALAČNÍ PŘEDSTĚNA Z DVOJITÉHO OPLÁSTĚNÍ SDK tl. 25 mm, CELKOVÁ TLOUŠŤKA PŘEDSTĚNY JE 150 mm
- VŠECHNY DVEŘE BUDOU PROVEDENY S NÍZKÝM PRAHEM, U VCHODOVÝCH DVEŘÍ BUDE INSTALOVÁN NÍZKÝ PRAHOVÝ PROFIL, U INTERIÉROVÝCH DVEŘÍ BUDE V MÍSTĚ PŘECHODU DVOU NAŠLAPNÝCH VRSTEV POUŽITA PODLAHOVÁ LIŠTA
- HYDROIZOLACE SOKLU MUSÍ BÝT VYTAŽENA MINIMÁLNĚ 300 mm NAD TERÉN
- ZÁKLADOVÁ SPÁRA MUSÍ LEŽET V NEZÁMRZNÉ HLOUBCE
- PŘED BETONÁŽÍ JE NUTNĚ ZKONTROLOVAT SPRÁVNOST VEDENÍ JEDNOTLIVÝCH INSTALACÍ
- HYDROIZOLACE NAD PODKLADNÍM BETONEM MUSÍ SPLŇOVAT ATEST NA PROTIRADONOVOU IZOLACI
- SCHODIŠTĚ V 1PP JE NAVRŽENO JAKO ŽELZOBETONOVÉ SAMONOSNÉ, SCHODIŠTĚ V 1NP JE NAVRŽENO JAKO DŘEVĚNÉ S DŘEVĚNÝM ZÁBRADLÍM
- WC JE NAVRŽENO JAKO ZÁVĚSNÉ S INTEGROVANOU SPLACHOVACÍ NÁDRŽÍU V PŘEDSTĚNĚ A S HORNÍM POVRCHEM 460 mm NAD PODLAHOU
- VENKOVNÍ STÍNÍCÍ CLONY JSOU NAVRŽENY POUZE S MECHANICKÝM OVLÁDÁNÍM, PŘÍPADNĚ MOHOU BÝT OVLÁDÁNY ELEKTROMOTOREM NA SPÍNAČ
- OKNA A VCHODOVÉ DVEŘE BUDOU OSAZENY V DŘEVĚNÉ KONSTRUKCI OSVODOVÉ STĚNY
- PŘIPOJOVACÍ SPÁRA A KOTVENÍ OKEN A VCHODOVÝCH DVEŘÍ MUSÍ BÝT PROVEDENO DLE ČSN 74 6077

0,000 = 770,011 m n. n., B. p. v.			
DRUH PRÁCE	DIPLOMOVÁ PRÁCE		
VYPRACOVAL	Bc. Jakub Mikuta		
VEDOUČÍ PRÁCE	Ing. Olga Rubinová, Ph.D.		
STAVEBNÍK			
MÍSTO STAVBY			
NÁZEV STAVBY	PENZION NA EKOFARMĚ ZDOBнице		
STAVEBNÍ OBJEKT	SO 01 PENZION	FORMÁT	A1
ČÁST	POVOLENÍ STAVBY	DATUM	2025/26
OBSAH:	PŮDORYS 1NP	STUPEN PD	DSP
		MĚŘITKO	Č. VÝKRESU
		1:75	A4.1

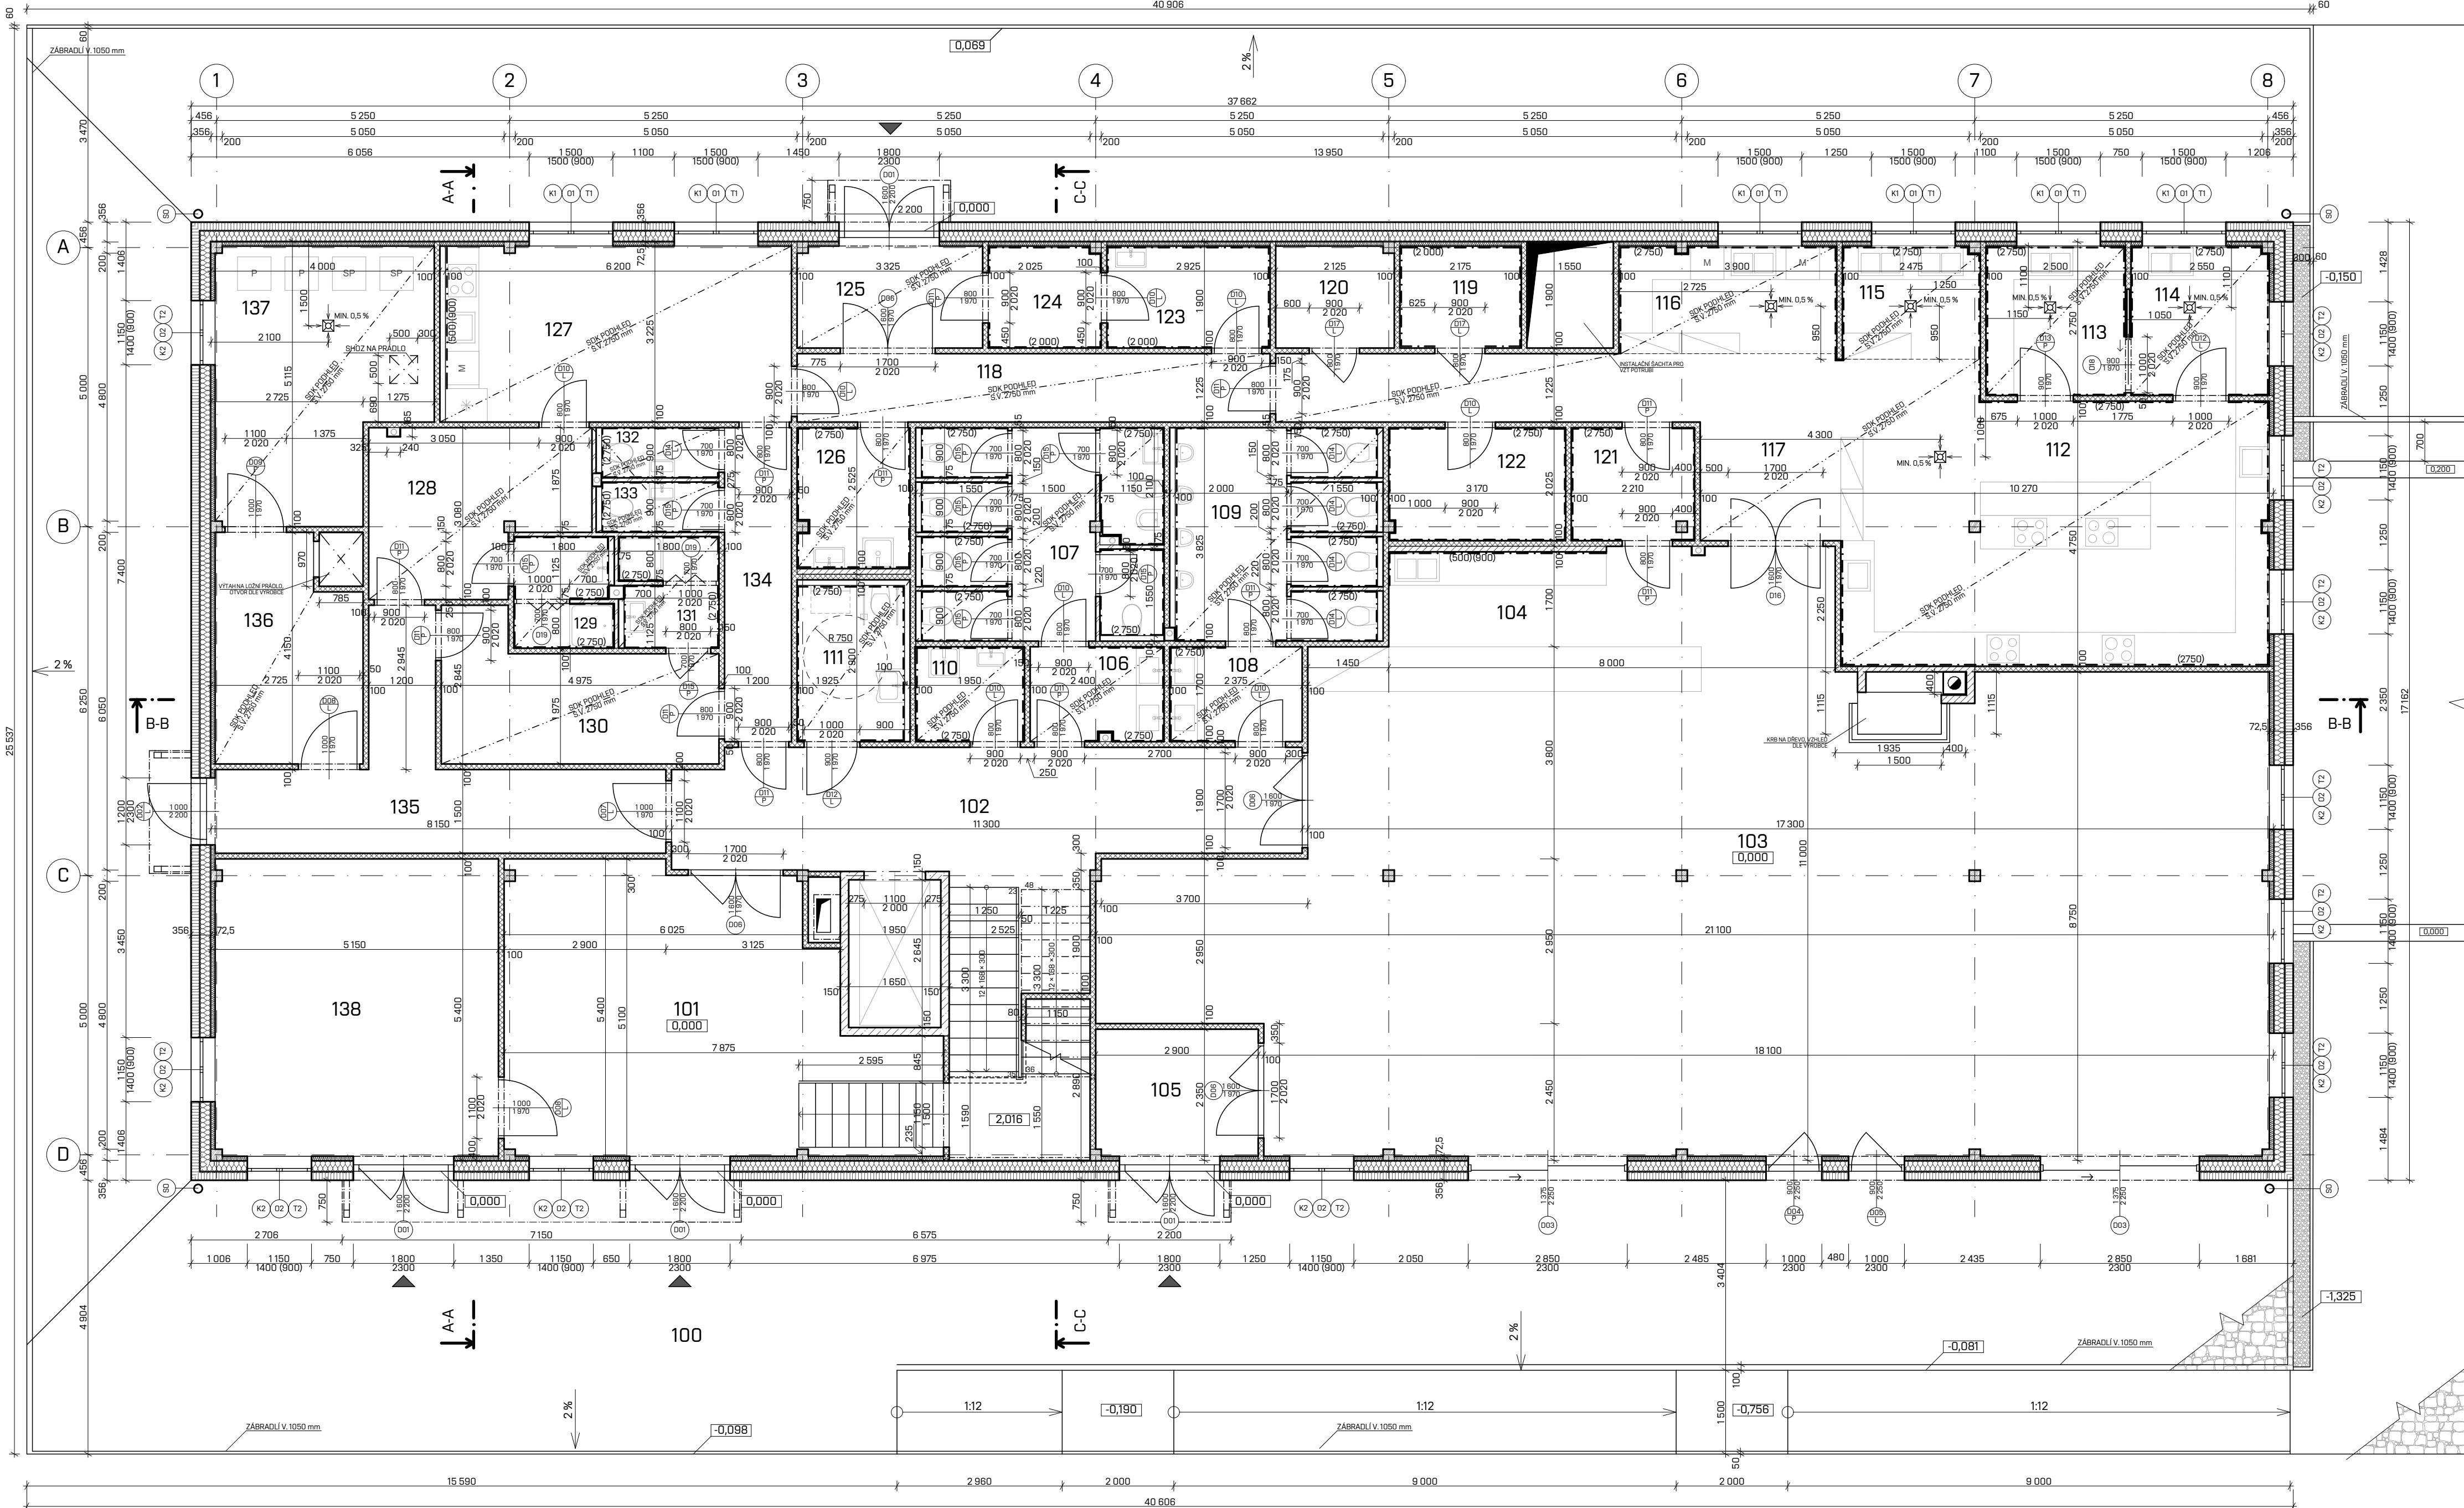

LEGENDA VÝROBKŮ

- T1-T3 - VIZ TRUHLÁŘSKÉ PRVKY
- K1-K3 - VIZ KLEMPÍŘSKÉ PRVKY
- O1-O4 - VIZ VÝPIS OTVORŮ
- D01-D28 - VIZ VÝPIS OTVORŮ
- VENKOVNÍ ZÁBRADLÍ JE DŘEVĚNÉ Z TRÁMŮ 100x100 mm
- SCHODIŠŤOVÉ ZÁBRADLÍ A MADLA JSOU SOUČÁSTÍ DODAVKY SCHODIŠŤ
- SO - SVOD OKAPOVÝ, DN 150

LEGENDA MÍSTNOSTÍ 2NP

TABULKA MÍSTNOSTÍ 2NP				
Č.	NÁZEV MÍSTNOSTI	PLOCHA (m2)	PODLAHOVÁ KRYTINA	POZNÁMKY
201	Chodba	101,68	VINYLOVÁ PODLAHA	
202	Kancelář	11,16	VINYLOVÁ PODLAHA	PODLAHOVÉ VYTÁPĚNÍ
203	Úklidová místnost	9,06	KERAMICKÁ DLAŽBA	PODLAHOVÉ VYTÁPĚNÍ, KERAMICKÝ OBKLAD
204	Společenská místnost	48,06	VINYLOVÁ PODLAHA	PODLAHOVÉ VYTÁPĚNÍ
205	Pokoj 1	30,06	VINYLOVÁ PODLAHA	V KOUPELNĚ KERAMICKÁ DLAŽBA A KERAMICKÝ OBKLAD, PODLAHOVÉ VYTÁPĚNÍ
206	Pokoj 2	30,14	VINYLOVÁ PODLAHA	V KOUPELNĚ KERAMICKÁ DLAŽBA A KERAMICKÝ OBKLAD, PODLAHOVÉ VYTÁPĚNÍ
207	Pokoj 3	30,13	VINYLOVÁ PODLAHA	V KOUPELNĚ KERAMICKÁ DLAŽBA A KERAMICKÝ OBKLAD, PODLAHOVÉ VYTÁPĚNÍ
208	Pokoj 4	30,12	VINYLOVÁ PODLAHA	V KOUPELNĚ KERAMICKÁ DLAŽBA A KERAMICKÝ OBKLAD, PODLAHOVÉ VYTÁPĚNÍ
209	Pokoj 5	30,13	VINYLOVÁ PODLAHA	V KOUPELNĚ KERAMICKÁ DLAŽBA A KERAMICKÝ OBKLAD, PODLAHOVÉ VYTÁPĚNÍ
210	Pokoj 6	63,16	VINYLOVÁ PODLAHA	V KOUPELNĚ KERAMICKÁ DLAŽBA A KERAMICKÝ OBKLAD, PODLAHOVÉ VYTÁPĚNÍ
211	Pokoj 7	71,82	VINYLOVÁ PODLAHA	V KOUPELNĚ KERAMICKÁ DLAŽBA A KERAMICKÝ OBKLAD, PODLAHOVÉ VYTÁPĚNÍ
212	Pokoj 8	40,20	VINYLOVÁ PODLAHA	V KOUPELNĚ KERAMICKÁ DLAŽBA A KERAMICKÝ OBKLAD, PODLAHOVÉ VYTÁPĚNÍ
213	Pokoj 9	41,16	VINYLOVÁ PODLAHA	V KOUPELNĚ KERAMICKÁ DLAŽBA A KERAMICKÝ OBKLAD, PODLAHOVÉ VYTÁPĚNÍ
		536,88 m²		

LEGENDA HMOT

- ŽELEZOBETON
- TEPELNÁ IZOLACE Z EXTRUDOVANÉHO POLYSTYRENU, SOUČ. TEPELNÉ VOD. MAX 0,035 W/mK
- TEPELNÁ IZOLACE Z ČEDIČOVÉ MINERÁLNÍ VLNY, SOUČ. TEPELNÉ VOD. MAX 0,038 W/mK
- TEPELNÁ IZOLACE Z DŘEVOLÁKNITÝCH DESEK, SOUČ. TEPELNÉ VOD. MAX 0,043 W/mK
- MONTOVANÉ SÁDROKARTONOVÉ PRÍČKY TL. 125 mm - HLINÍKOVÝ NOSNÝ ROST tl. 75 mm + 2x2 SDK DESKA 12,5 mm, VYPLNĚNÉ MINERÁLNÍ VLNOU
- MONTOVANÉ SÁDROKARTONOVÉ PRÍČKY TL. 100 mm - HLINÍKOVÝ NOSNÝ ROST tl. 50 mm + 2x SDK DESKA 12,5 mm
- DŘEVĚNÉ SLOUPY Z LEPENÉHO LAMELOVÉHO DŘEVA BSH
- OKAPOVÝ CHODNÍK - KAČÍREK
- ŠAMOTOVÉ CIHLY PRO KRBOVÉ TĚLESO
- KAMENNÁ DLAŽBA ZE ŠTÍPANÉHO KAMENE

LEGENDA VÝROBKŮ

- TI-T3 - VIZ TRuhlÁRSKÉ PRVKY
- KI-K3 - VIZ KLEmpÍRSKÉ PRVKY
- O1-O4 - VIZ VÝPIS OTVORŮ
- D01-D28 - VIZ VÝPIS OTVORŮ
- VENKOVNÍ ZÁBRADLÍ JE DŘEVĚNÉ Z TRÁMŮ 100x100 mm
- SCHODIŠTĚVÉ ZÁBRADLÍ A MADLA JSOU SOUČÁSTÍ DODÁVKY SCHODIŠTĚ
- SO - SVOD OKAPOVÝ, DN 150
- SV - STŘEŠNÍ VÝLEZ 700x1440 mm

POZNÁMKY

- SVĚTLÁ VÝŠKA V MÍSTNOSTECH BEZ PODHLEDU JE 3 580 mm
- SVĚTLÁ VÝŠKA V MÍSTNOSTECH S PODHLEDEM JE 2 750 mm
- JE NUTNÉ DOORŽET VŠECHNY TECHNOLOGICKÉ POŽADAVKY A PŘEDPISY VÝROBCŮ JEDNOTLIVÝCH SYSTÉMŮ, MATERIÁLŮ A VÝROBKŮ
- PROSTUPY PRO ROZVODY INSTALACÍ MUSÍ BÝT PROVEDENY DLE POKYNŮ JEDNOTLIVÝCH PROFESÍ
- DŘEVĚNÝ SKELET JE SPOJOVÁN OCELOVÝMI JEJICH NÁVRH PODLÉHÁ STATICKÉMU VÝPOČTU
- PRÍČKY JSOU KOTVENÉ DO PODLAHY POMOCÍ HLINÍKOVÝCH R-UD PROFILŮ, U STROPU JE PRÍČKA PROPOJENA S PODHLEDEM, DLE POKYNŮ VÝROBCE
- VŠECHNY OTVORY DO STĚN BUDOU PROVEDENY DLE POKYNŮ VÝROBCE
- KERAMICKÉ OBKLADY A DLAŽBY V KOUPELNĚ A KUCHYNI BUDOU LEPENY LEPIDEM NA STĚRKOVOU HYDROIZOLACI
- NÁVRH ŽELEZOBETONOVÉ ZÁKLADOVÉ KONSTRUKCE MUSÍ PODLÉHAT STATICKÉMU VÝPOČTU
- VYBAVENÍ RESTAURAČNÍ KUCHYNĚ PODLÉHÁ SAMOSTATNĚMUNÁVRHU DLE PŘÍSLUŠNÉ PROFESE
- V KOUPELNÁCH A NA WC JE PROVEDENA INSTALAČNÍ PŘEDSTĚNA Z DVOJITÉHO OPLÁŠTĚNÍ SDK tl. 25 mm, CELKOVÁ TLOUŠTKA PŘEDSTĚNY JE 150 mm
- VŠECHNY DVEŘE BUDOU PROVEDENY S NÍŽKÝM PRAHEM, U VCHODOVÝCH DVEŘÍ BUDE INSTALOVÁN NÍZKÝ PRAHOVÝ PROFIL, U INTERIÉROVÝCH DVEŘÍ BUDE V MÍSTĚ PŘECHODU DVOU NÁŠLAPNÝCH VRSTEV POUŽITA PODLAHOVÁ LIŠTA
- HYDROIZOLACE SOKLU MUSÍ BÝT VYTAŽENA MINIMÁLNĚ 300 mm NAD TERÉN
- ZÁKLADOVÁ SPÁRA MUSÍ LEŽET V NEZÁMRZNÉ HLUBCE
- PŘED BETONÁŽÍ JE NUTNÉ ZKONTROLOVAT SPRÁVNOST VEDENÍ JEDNOTLIVÝCH INSTALACÍ
- HYDROIZOLACE NAD PODKLADNÍM BETONEM MUSÍ SPLŇOVAT ATEST NA PROTIRADONOVOU IZOLACI
- SCHODIŠTĚ V 1PP JE NAVRŽENO JAKO ŽELZOBETONOVÉ SAMONOSNÉ, SCHODIŠTĚ V 1NP JE NAVRŽENO JAKO DŘEVĚNÉ S DŘEVĚNÝM ZÁBRADLÍM
- WC JE NAVRŽENO JAKO ZÁVĚSNÉ S INTEGROVANOU SPLACHOVACÍ NÁDRŽOU V PŘEDSTĚNĚ A S HORNÍM POVRCHEM 460 mm NAD PODLAHOU
- VENKOVNÍ STÍNÍCÍ CLONY JSOU NAVRŽENY POUZE S MECHANICKÝM OVLÁDÁNÍM, PŘÍPADNĚ MOHOU BÝT OVLÁDÁNY ELEKTROMOTOREM NA SPÍNAC
- OKNA A VCHODOVÉ DVEŘE BUDOU OSAZENY V DŘEVĚNÉ KONSTRUKCI OBVOODOVÉ STĚNY
- PŘIPOJOVACÍ SPÁRA A KOTVENÍ OKEN A VCHODOVÝCH DVEŘÍ MUSÍ BÝT PROVEDENO DLE ČSN 74 6077

Druh práce	DIPLOMOVÁ PRÁCE		T VYSOKÉ UČENÍ FAKULTA TECHNICKÉ STAVBY V BRNĚ
VYPRACOVAL	Bc. Jakub Mikuta		
VEDOUCÍ PRÁCE	Ing. Olga Rubinová, Ph.D.		
STAVEBNÍK			
MÍSTO STAVBY			
NÁZEV STAVBY	PENZION NA EKOFARMĚ ZDOBNICE		
STAVEBNÍ OBJEKT	SO 01 PENZION	FORMÁT	A1
ČÁST	POVOLENÍ STAVBY	DATUM	2025/26
OBSAH:	PŮDORYS 2NP	STUPĚN PD	DSP
		MĚŘÍTKO	Č. VÝKRESU
		1:75	A4.2

