


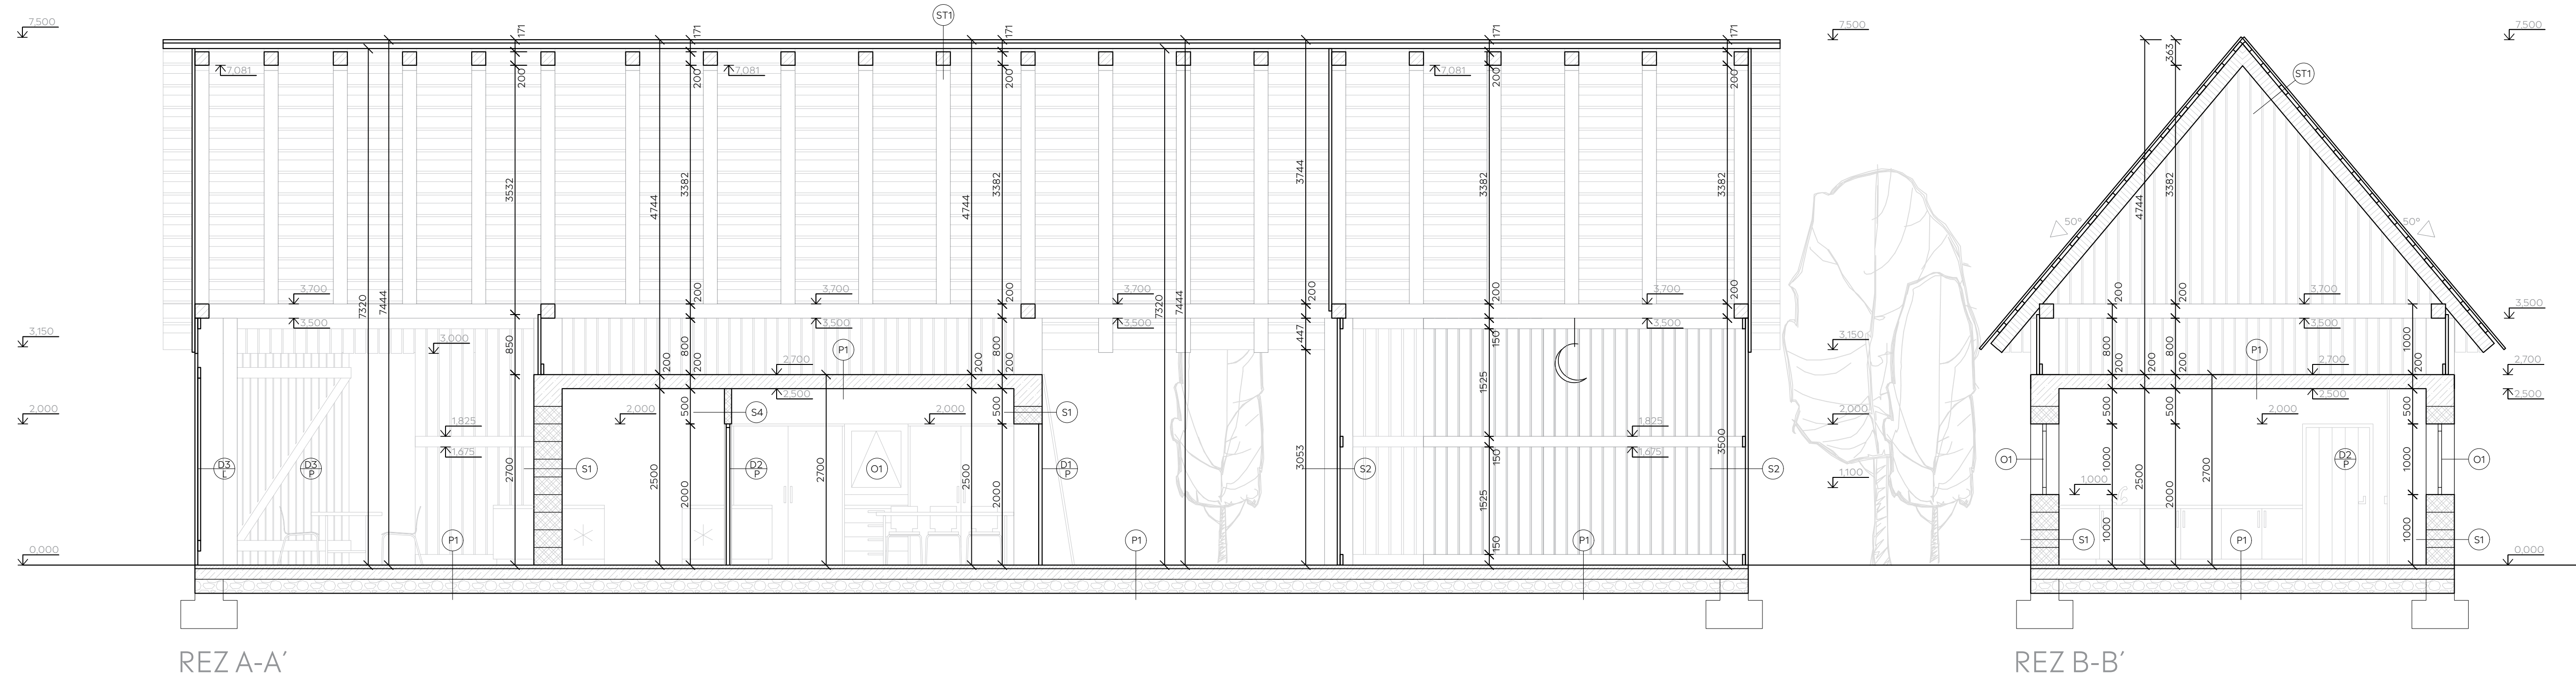

POZNÁMKY

- (PR) OKENNÝ PREKLAD
(O1) DREVENÉ OKNO JEDNOKRÍDLOVÉ, SKLÁPACIE, ROZMER 900 mm x 900 mm
(D1) DREVENÉ DVERE LAMELOVÉ, ROZMER 1950 mm x 950 mm
(D2) DREVENÉ PLNÉ DVERE, ROZMER 1950 mm x 800 mm
(D3) DREVENÉ DVERE LAMELOVÉ, ROZMER 3000 mm x 2600 mm

VÝPIS SKLADIEB

- (S1) FINÁLNÁ OMIETKA BAUMIT SILIKATTOP, hr. 1,5 mm
JADROVÁ OMIETKA BAUMIT MPI 25, hr. 15 mm
OBVODOVÉ NOSNÉ MURIVO Z TEHÁL PLNÝCH PÁLENÝCH NA MALTU VÁPENNO CEMENTOVÚ, hr. 400 mm
JADROVÁ OMIETKA BAUMIT MPI 25, hr. 15 mm
FINÁLNÁ OMIETKA BAUMIT SILIKATTOP, hr. 1,5 mm
- (P1) POHLADOVÁ ŽELEZOBETÓNOVÁ DOSKA, hr. 200 mm
- (S2) PREVETRAVANÁ LATOVÁ STENA Z DRUHOJNE VYUŽITÉHO REZIVA, VERTIKÁLNE ULOŽENIE S MEDZERAMI 20 mm, ROZMER 150 mm x 40 mm x 3500 mm (Š x H x D)
POMOCNÉ LATY Z DRUHOJNE VYUŽITÉHO REZIVA, HORIZONTÁLNE ULOŽENIE KAŽDÝCH 1700 mm, ROZMER 150 mm x 40 mm (Š x H)
- (P2) CEMENTOVÝ POTER, POHLADOVÁ ŽELEZOBETÓNOVÁ DOSKA, ŠTRKOVÉ LÔŽKO, 16 - 32 mm, hr. 50 mm
hr. 150 mm
hr. 200 mm
- (S4) FINÁLNÁ OMIETKA BAUMIT SILIKATTOP, hr. 1,5 mm
JADROVÁ OMIETKA BAUMIT MPI 25, hr. 15 mm
OBVODOVÉ NOSNÉ MURIVO Z TEHÁL PLNÝCH PÁLENÝCH, NA MALTU VÁPENNO CEMENTOVÚ, hr. 100 mm
JADROVÁ OMIETKA BAUMIT MPI 25, hr. 15 mm
FINÁLNÁ OMIETKA BAUMIT SILIKATTOP, hr. 1,5 mm
- (ST1) PLECHOVÁ ŠTŘEŠNÁ KRYTINA, LATOVANIE, KROKVA 200x200, hr. 3 mm
hr. 15 mm
hr. 200 mm

LEGENDA MATERIÁLOV

- OBVODOVÉ NOSNÉ MURIVO Z PLNÝCH PÁLENÝCH TEHÁL, NA MALTU VÁPENNO CEMENTOVÚ
- POHLADOVÝ ŽELEZOBETÓN C 20/25 + VÝSTUŽ B500B
- DRUHOJNE VYUŽITÉ REZIVO, ROZMER 150 mm x 40 mm, UKLADANÉ S MEDZERAMI 20 mm
- NOSNÉ DREVENÉ PRVKY - ODKŔŔNENÁ A SPRACOVANÁ SMREKOVÁ GULATINA
- CEMENTOVÝ POTER CEMIX, CT-C20-F4, ZRNO 4 mm
- ŠTRKOVÉ LÔŽKO, FR. 16 - 32 mm

±0,000 = 586,000 m. n. m., B.p.v. / SÚRADNICOVÝ SYSTÉM S-JTSK

Študent: Bc. Eliška Iskrová	Projekt: KOMUNITNÉ HOSPODÁRSTVO	Investor: STU STAVEBNÁ FAKULTA v Bratislave		
Ročník: I. I-PSA Konzultant: Ing. FILIP BRÁŇICKÝ, PhD.		Č. zákazky:		
Zákonný vlastník: STU STAVEBNÁ FAKULTA v Bratislave KARCH	Druh dokumentu: KPS	Dokument: Projekt pre realizáciu stavby		
	Názov dokumentu: POZDĽŽNÝ A PRIEČNY REZ	Dátum vydania: 3.6.2026	Mierka: 1:50	List: 1