



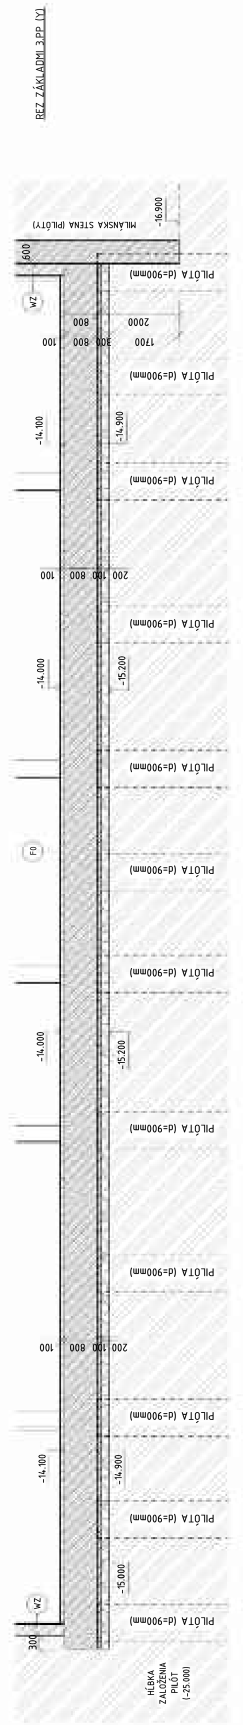

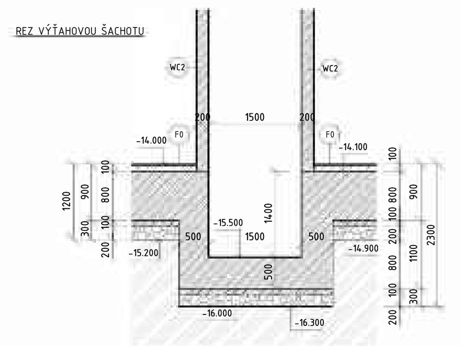




LEGENDA MATERIÁLOV

ŽELEZOBETÓNOVÁ ZÁKLADOVÁ DOSKA (BETÓN C40/45 + VÝSTUŽ B 550C), HR.800mm
PODKLADOVÝ BETÓN (C40/45), HR. 100mm (VYTVORENIE STABILNÉHO DNA + TESNENIE)
ŠTRKOVÝ PODSYP, HR. 200mm (FRAKCIA 16-32mm, ZHUTNIŤ ASPOŇ NA 250 KPa)

ŽELEZOBETÓNOVÁ STROPNÁ DOSKA (BETÓN C40/45 + VÝSTUŽ B 550C), HR.250 (STROP 3.PP), HR. 300mm (STROP 2.PP + ROŠTOVÝ STROP 600mm)

DRÁTKOBETÓN (BETÓN C25/30 XF4, OCEĽOVÉ ROZPTÝLENÉ VLÁKNA), HR. 100 mm

VŔTANÉ ŽELEZOBETÓNOVÉ PILÓTY (BETÓN C40/45 XC2, VÝSTUŽ B 550B), ⌀ 900 mm, 150 mm, DL. 12 000 mm, MILÁNSKE STENY (STUŽENIE SVAHU A JAMY, ⌀ 600 mm)

ŽELEZOBETÓNÝ STĹP (BETÓN C40/45 + VÝSTUŽ B 550C), 400x400mm, d=750mm

JESTVUJÚCA ZEMINA (RASTLÝ TERÉN


NASYPANÁ ZEMINA, ZHUTNIŤ VYBRAČNÝM VALCOM (Id>08)

STRIEKANÁ TEPELná izolácia BASF ELASTOSPRAY LWP MEDZI BIELOU SUTERÉNNOU STENOU A MILÁNSKOU STENOU, HR. 150 mm


POZNÁMKY (ZÁKLADOVÉ KONŠTRUKCIE)

- PRED ZAČATÍM REALIZÁCIE ZÁKLAD. KONŠTRUKCIÍ JE POTREBNÉ VYKONAŤ INŽINIERSKO-GEOLOGICKÝ PRIESKUM A OVERIŤ GEOTECHNICKÉ PARAMETRE ZÁKLAD. PÔDY PRE SPRESNENIE NÁVRHU ZALOŽENIA.
- STAVBA JE ZALOŽENÁ NA VŔTANÝCH ŽELEZOBETÓNOVÝCH PILÓTACH A ŽELEZOBETÓNOVEJ ZÁKLADOVEJ DOSKE PODĽA STATICKÉHO POSÚDENIA.
- PRI REALIZÁCII PILÓT JE POTREBNÉ DODRŽAŤ TECH. POSTUP ZHOTOVITEĽA A POŽIADAVKY PD STATIKY.
- PRED BETONÁŽOU ZÁKLADOVEJ DOSKY JE POTREBNÉ RUČNÉ DOČISTENIE ZÁKLADOVEJ ŠKÁRY A ZHOTOVENIE ŠTRKOVÉHO PODKLADU HR. 200 mm, FRAKCIE 16–32 mm, ZHUTNENÉHO NA MIN. 250 kPa.
- DO ZÁKLAD. KONŠTRUKCIE JE POTREBNÉ OSADIŤ ZÁKLADOVÝ ZEMNIČ FeZn 30x4 mm, ULOŽENÝ V BETÓNE.
- PRED ZAČATÍM BETONÁŽE MONOLITICKÝCH KONŠTRUKCIÍ JE POTREBNÉ VYNECHAŤ OTVORY A PRESTUPY PRE INŽINIERSKE SIETE PODĽA PROJEKTOV JEDNOTLIVÝCH PROFESIÍ.
- PRED BETONÁŽOU ZÁKLADOVEJ DOSKY JE POTREBNÉ ZREALIZOVAŤ LEŽATÉ ROZVODY KANALIZÁCIE PODĽA ČASTI ZDRAVOTECHNIKA.
- POD ZÁKLADOVOU DOSKOU ZREALIZOVAŤ PODKLADOVÝ BETÓN HR. 100 mm.
- ÚROVEŇ HLADINY PODZEMNEJ VODY PODĽA INŽINIERSKO-GEOLOGICKÉHO PRIESKUMU ZASAHUJE DO ZÁKLADOVÝCH KONŠTRUKCIÍ.(BIELA VAŇA)
- NEZÁMRZNÁ HĹBKA PRE DANÚ OBLASŤ JE MIN. 900 mm.
- VŠETKY ZÁKLADOVÉ KONŠTRUKCIE JE POTREBNÉ REALIZOVAŤ V SÚLADE S PLATNÝMI STN A STATICKÝM POSÚDENÍM.

3D MODEL

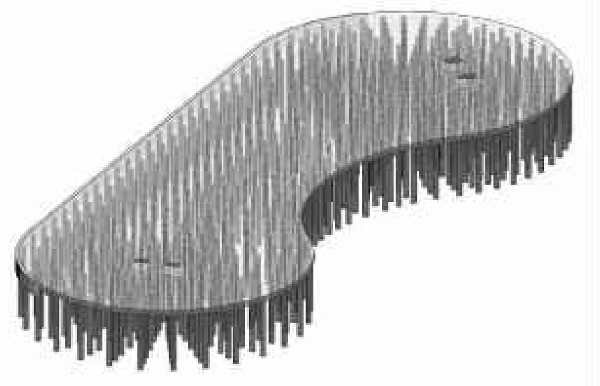

Diplomová práca			
Názov stavby:	UNIVERZITA [SIBU]		
Vedúci záverečnej práce:	Ing. Marek Bartko PhD.		
Vypracoval:	Bc. Jakub Šprlák	BPV: ± 431.60 m.n.m	
Dokumentácie pre stavebné povolenie		Identifikačný kód stavby: 1250	
Objekt:	S01 UNIVERZITA	Dátum zadania:	01/09/2026
Miesto stavby:	Banská Bystrica [Pod Urpínom]	Dátum odovzdania:	25/05/2026
Profesia:	Projekt stavby	Formát:	2310x914mm
Názov výkresu:	ZÁKLADY (3.PP)	Mierka: 1:75	Č. výkresu: 001_VYZ

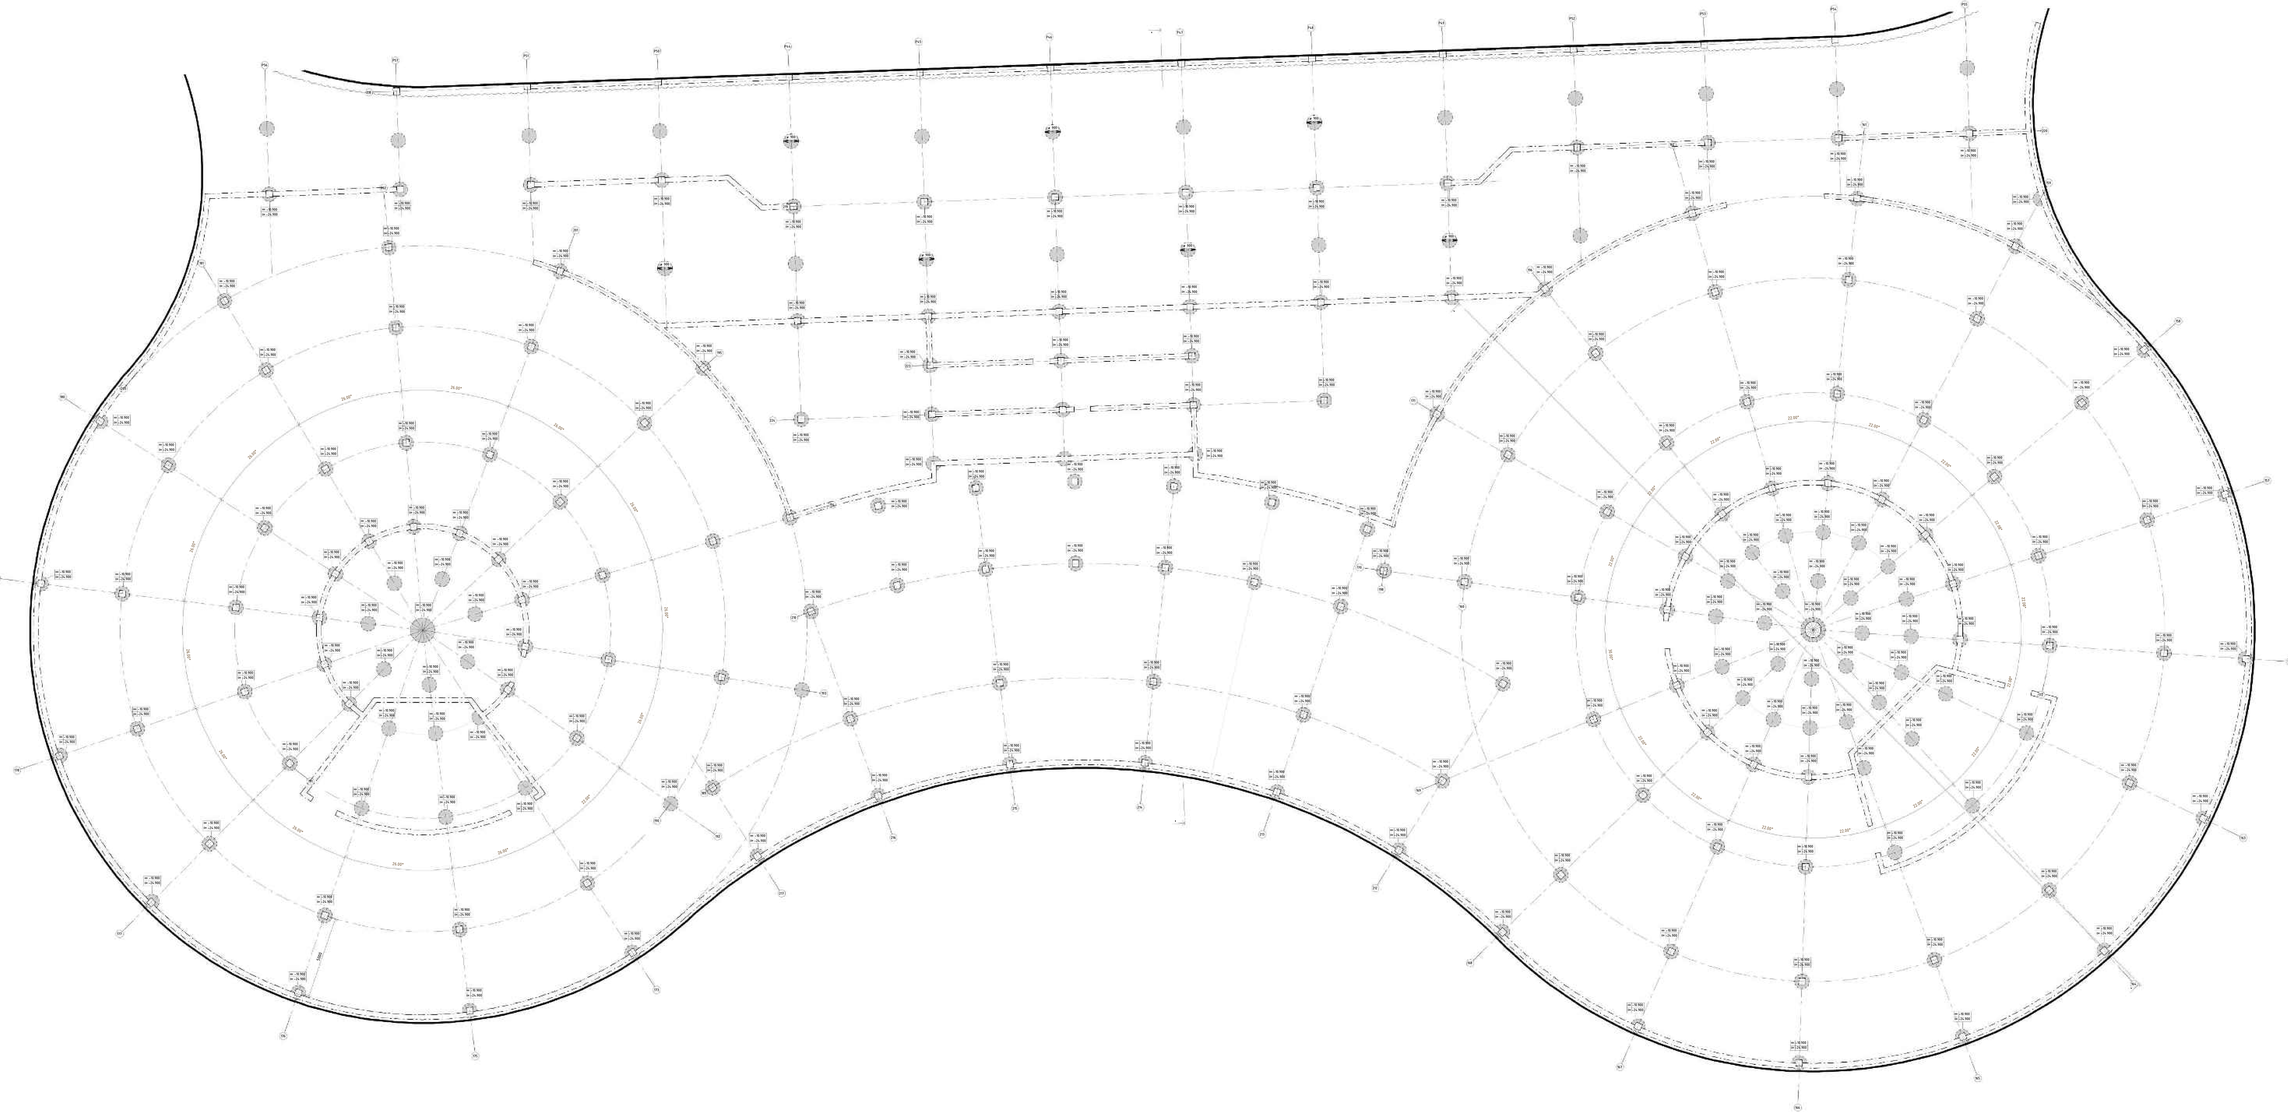


LEGENDA MATERIÁLOV

- ŽELEZOBETÓNOVÁ ZÁKLADOVÁ DOSKA BETÓN C40/45 + VÝSTUŽ B 550Ω, HR.800mm
- PODKLADOVÝ BETÓN C16/20, HR. 100mm (VYTVORENÉ STABILIZÁCIOU ZEMI + TECHNICKÉ STRIEKY PODSYPU, HR. 200mm (FRAKCIA 16/32mm, ZHUTNIŤ AŽ/98 NA ZSS KPa))
- ŽELEZOBETÓNOVÁ STROPNÁ DOSKA (BETÓN C40/45 + VÝSTUŽ B 550Ω, HR.250 (STROP 1PP), HR. 300mm STROP 2.PP + RÚŠTOVÝ STROP 600mm)
- DRÁŽKOBETÓN (BETÓN C25/30 XF4, OCELOVÉ ROZPTÝLENÉ VLÁKNAI, HR. 100 mm
- ŽELEZOBETÓNY STĹP (BETÓN C40/45 + VÝSTUŽ B 550Ω, 400x400mm, d=750mm
- STRIEKANÁ TEPELNÁ izolácia BASF ELASTOSPRAY L+P MEDZI BIELOU SUTERÉNNOU STENOU A MLÁKNOVOU STENOU, HR. 150 mm

POZNÁMKY (ZÁKLADOVÉ KONŠTRUKCIE)

- VŠETKY ZÁKLADOVÉ KONŠTRUKCIE JE POTREBNÉ REALIZOVAŤ V SÚLADE S PLATNÝM STN A STATICKÝM POSUDKOM

Diplomová práca			
Názov stavby	UNIVERZITA (SIBU)		
Vedúci záverečnej práce	Ing. Marek Bartko PhD.		
Vypracoval	Bc. Jakub Šuráb	BPV - z 4768 m.n.m.	
Dokumentácia pre stavebné povolenie		Identifikačný kód stavby: 1250	
Objekt	SO1 UNIVERZITA	Dátum zadania	01/09/2026
Miesto stavby	Banská Bystrica (Pod Urpinom)	Dátum odovzdania	25/05/2026
Profesia	Projekt stavby	Formát	2100×1500mm
Názov výkresu	ZÁKLADY (2.PP)	Mierka	1:75
		č. výkresu	002_VYZ

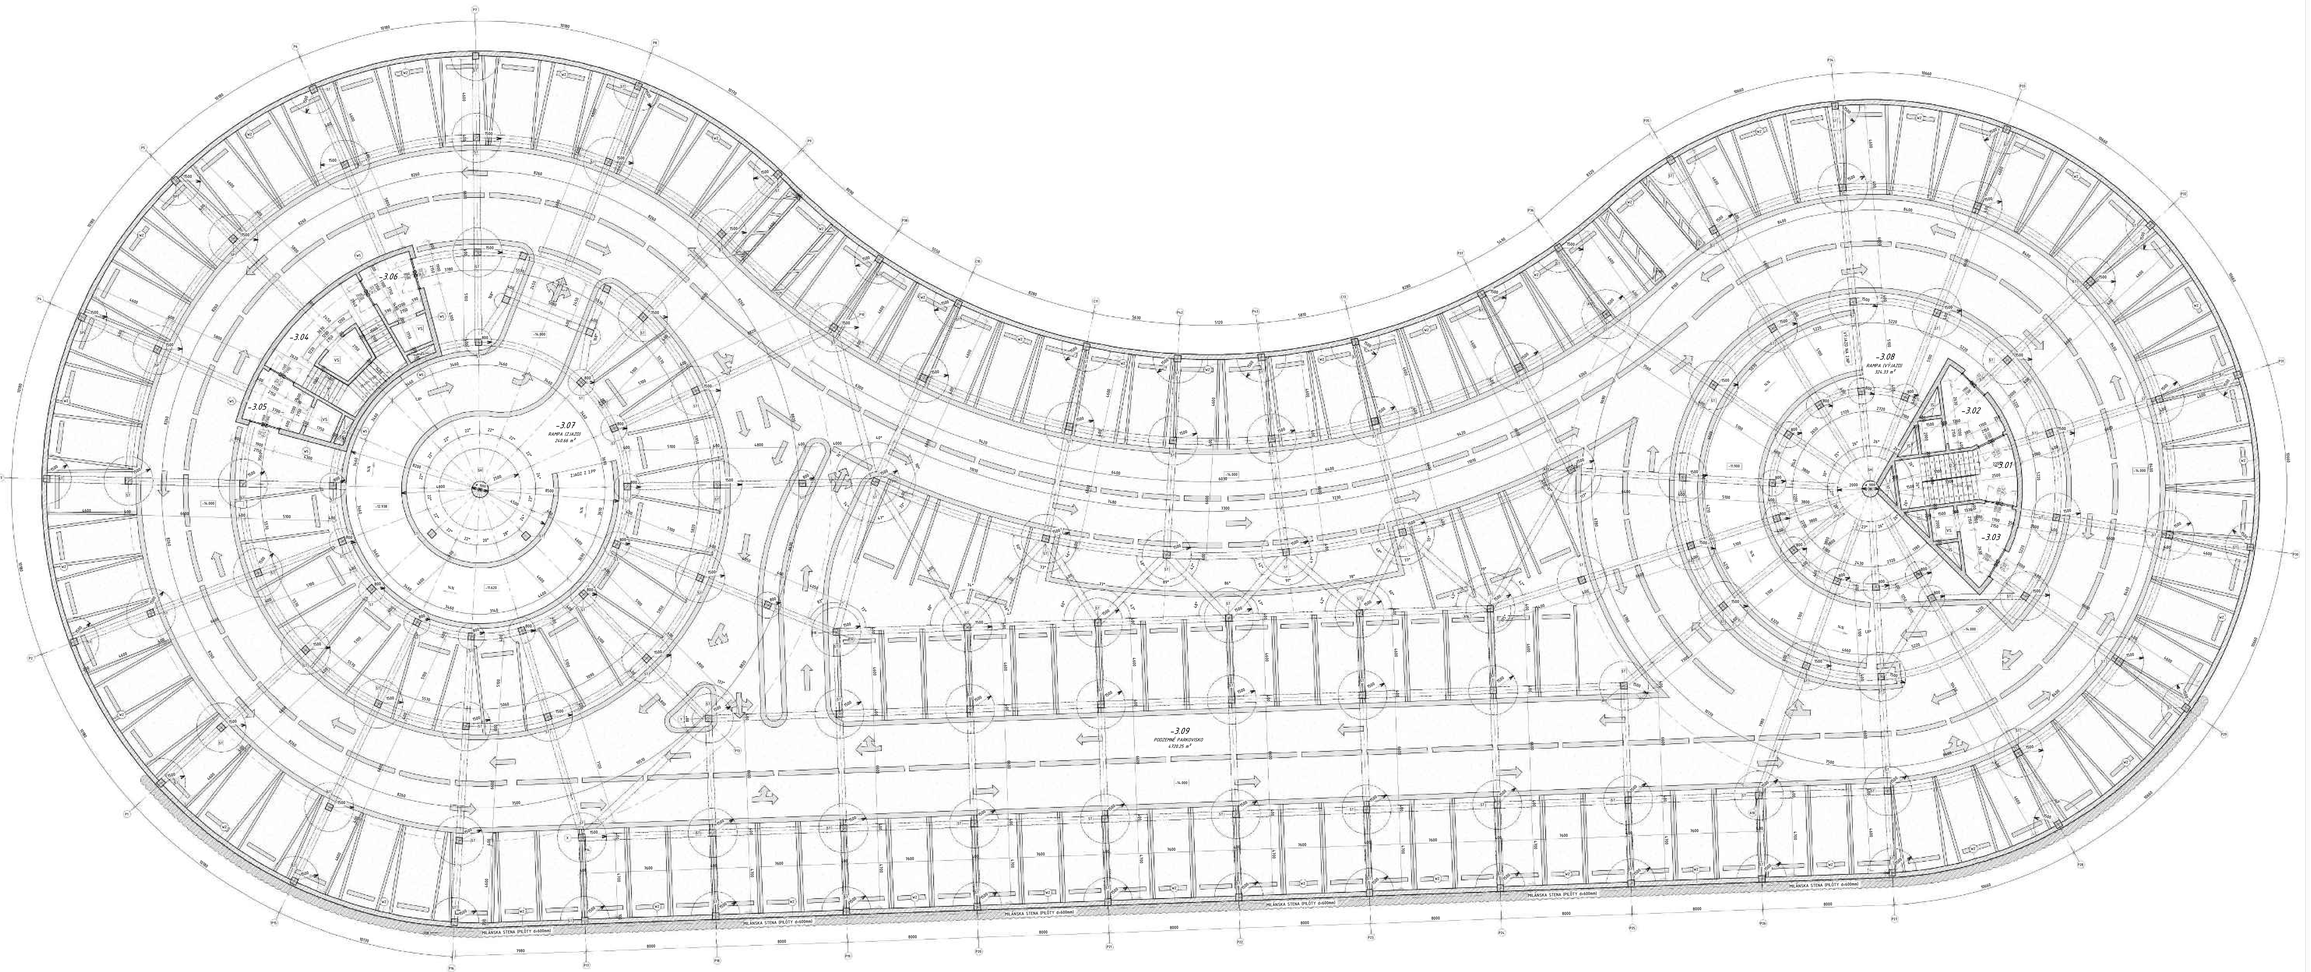

LEGENDA MIESTNOSTÍ 3.PP

Č. M.	NÁZOV MIESTNOSTI	PLOCHA (m2)	VÝŠKA MIESTNOSTI PODLAHA	OPRAVA POVRCHOV STENA	STROP	POZNÁMKA
-3.01	ZÁMOCNÉ SCHODISKO	23.61 m²	4.50 mm	-28	-28	
-3.02	ZÁMOCNÁ PREDSIEŇ	12.31 m²	3950 mm	-28	-28	
-3.03	ZÁMOCNÉ SCHODISKO	17.31 m²	4150 mm	-28	-28	
-3.04	ZÁMOCNÁ PREDSIEŇ	16.51 m²	3950 mm	-28	-28	
-3.05	ZÁMOCNÁ PREDSIEŇ	16.51 m²	3950 mm	-28	-28	
-3.06	ZÁMOCNÁ PREDSIEŇ	16.51 m²	3950 mm	-28	-28	
-3.07	RAMPA (ZJAZD)	252.66 m²	3950 mm	-28	-28	
-3.08	RAMPA (VÝJAZD)	324.33 m²	3950 mm	-28	-28	
-3.09	PODZEMNÉ PARKOVISKO	4 729.25 m²	3950 mm	-28	-28	
SPOLU: 9		5 097.62 m²				

LEGENDA K TABUĽKE MIESTNOSTÍ

-28	- DRAŽKOVATÁ OMIETKA + POVRCHOVÁ ÚPRAVA
-28	- PODKLADOVÝ BETÓN (C30/37)

LEGENDA MATERIÁLOV


LEGENDA POPISIEK

- (1) | ŽELEZOBETÓNOVÁ RAMPA (VÝJAZD A ZJAZD 2.PP), ZJEDNOSMERNÁ, ŠÍRKA 4.5M, SKLON max 14%/
- (W1) | ŽELEZOBETÓNOVÁ SUTERÉNNA STENA (DRAŽKOVÁ), VODONEPREPUSTNÝ BETÓN (BIELA VAŇA) hr. 300mm
- (S) | ŽELEZOBETÓNOVÝ STĹP (C30/37, B 550Ω), ROZMER 400x400mm
- (V) | VÝŤAHOVÁ ŠACHTA (2000x1800mm) PRE 4,8 OSÔB / EVAKUAČNÝ VÝŤAH
- (K) | MEŤALOVÉ / VETRANÉ ŠACHTY
- (T) | INTERIÉROVÉ ZÁBRADLIE / MADLO


SCHÉMA PÔDORYSU STAVBY

- CELKOVÝ PÔDORYS STAVBY
- ČASŤ A 3.PP
- ČASŤ B 3.PP

ZOBRAZENÁ ČASŤ NA VÝKRESE

SEVERKA

Diplomová práca			
Názov stavby	UNIVERZITA (SIBU)		
Vedúci záverečnej práce	Ing. Marek Bartko PhD.		
Vypracoval	Bc. Jakub Špirák	BPV - s.470AB 4.ROK	
Dokumentácia pre stavebné povolenie		Identifikačný kód stavby: 1250	
Objekt	501 UNIVERZITA	Dátum zadania	01/09/2025
Miesto stavby	Banská Bystrica (Pod Urpínom)	Dátum odovzdania	25/05/2026
Profesia	Projekt stavby	Formát	2100x1189mm
Názov výkresu	PÔDORYS 3PP	Mierka 1:75	Č. výkresu 003_P03

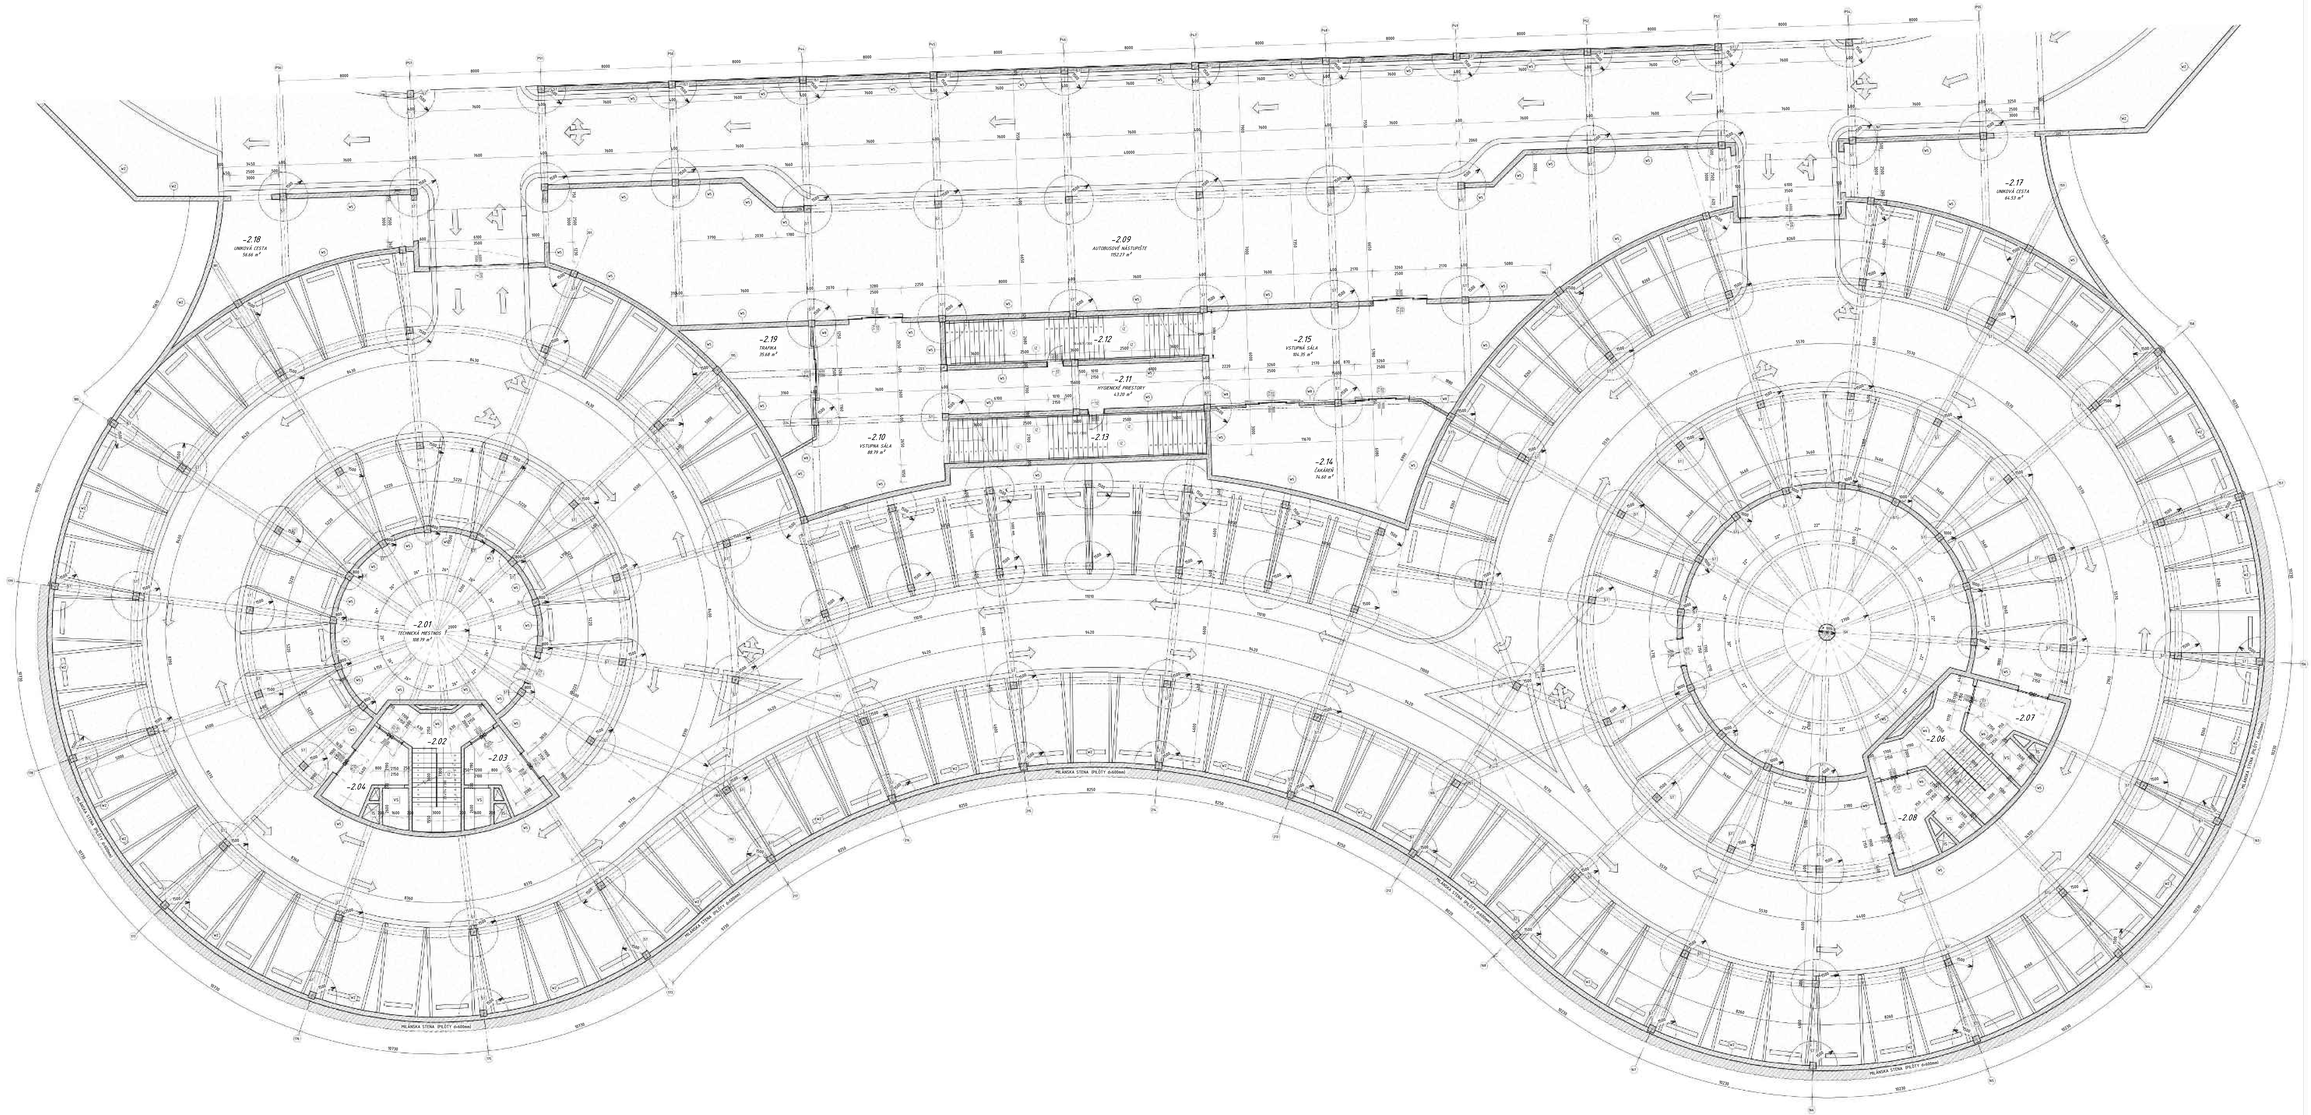

LEGENDA MIESTNOSTÍ 2.PP

Č. M	NÁZOV MIESTNOSTI	PLOCHA - VÝŠKA		SPÔSOB POVRCHOV			POZNÁMKA
		INÚ	MIESTNOSTI	PODLAHA	STENA	STROP	

LEGENDA K TABUĽKE MIESTNOSTÍ

28 | DLAŽKY BETÓN + POVRCHOVÁ ÚPRAVA
29 | PODLAHOVÝ BETÓN C30/37

LEGENDA MATERIÁLOV

- ŽELEZOBETÓNOVÁ ZÁKLADOVÁ DOSKA BETÓN C40/45 + VÝSTUŽ B 550Ω, HR.800mm PODKLADOVÝ BETÓN C16/20, HR. 100mm (VYTVORENIE STABILNÉHO DNA + TESNENIE) ŠTRKOVÝ PODSYP, HR. 200mm (FRAKCIA 16-32mm, ZHUTNIŤ ZÁPRAH MIN. 250 KPa)
- ŽELEZOBETÓNOVÁ STENA BETÓN C40/45 + VÝSTUŽ B 550Ω, SÚČASŤ BIELA VAŇA (VODONEPREPUSTNÝ BETÓN)
- DLAŽKOVÉ BETÓN BETÓN C25/30 XF4, ZDRUŽENÉ REZPRÍSTELNÉ SPÁRKAMI, HR. 100 mm
- ŽELEZOBETÓNOVÝ STĹP BETÓN C40/45 + VÝSTUŽ B 550Ω, 400x400mm, A=750mm
- ASTYLSKÁ ZEMINA (NASYPY) TEHNÉ
- NASYPANÁ ZEMINA, ZHUTNIŤ VYBRAČNÝM VALCOM (GA-80)
- STRIEKANÁ TEPELNÁ IZOLÁCIA BASF ELASTOSPRAY L+W MEDZI BIELOU SUTERÉNNOU STENOU A MLADÁROU STENOU, HR. 150 mm

LEGENDA POPISIEK

- (B) | ŽELEZOBETÓNOVÁ RAMPA (V1)+(Z2) A (Z4)(Z) 2.PP), ZJEDNOTVORENÁ, ŠÍRKA 4.0m, SKLON max 14,5°
- (W2) | ŽELEZOBETÓNOVÁ SUTERÉNNA STENA OBVODOVÁ, VODONEPREPUSTNÝ BETÓN (BIELA VAŇA) hr. 300mm
- (S) | ŽELEZOBETÓNOVÝ STĹP (C30/37, B 500S), ROZMER- 400x400mm
- (V3) | VÝTAHOVÁ ŠACHTA (ZDOKUMENTOVANÉ PRE 4.8 OSOB / EVAKUAČNÝ VÝŤAH
- (K) | MEŤALIČNÉ / VETRACIE ŠACHTY
- (D) | INTERIÉROVÉ ZÁBRADLIE / MADLO


SCHÉMA PÔDORYSU STAVBY

- CELKOVÝ PÔDORYS STAVBY
- ČASŤ A 2.PP
- ČASŤ B 2.PP

SEVERKA

ZOBRAZENÁ ČASŤ NA VÝKRESE

Diplomová práca			
Názov stavby	UNIVERZITA [SIBIU]		
Vedúci záverečnej práce	Ing. Marek Bartko PhD.		
Vypracoval	Bc. Jakub Šuriak	BPV - s 4768 m.n.m.	
Dokumentácia pre stavebné povolenie		Identifikačný kód stavby: 1250	
Objekt	SO1 UNIVERZITA	Dátum zadania	01/09/2025
Miesto stavby	Banská Bystrica (Pod Urpínom)	Dátum odovzdania	25/05/2026
Profesia	Projekt stavby	Formát	2189x1536mm
Názov výkresu	PÔDORYS 2.PP (ČASŤ A)	Mierka	1:75
		č. výkresu	004_P02

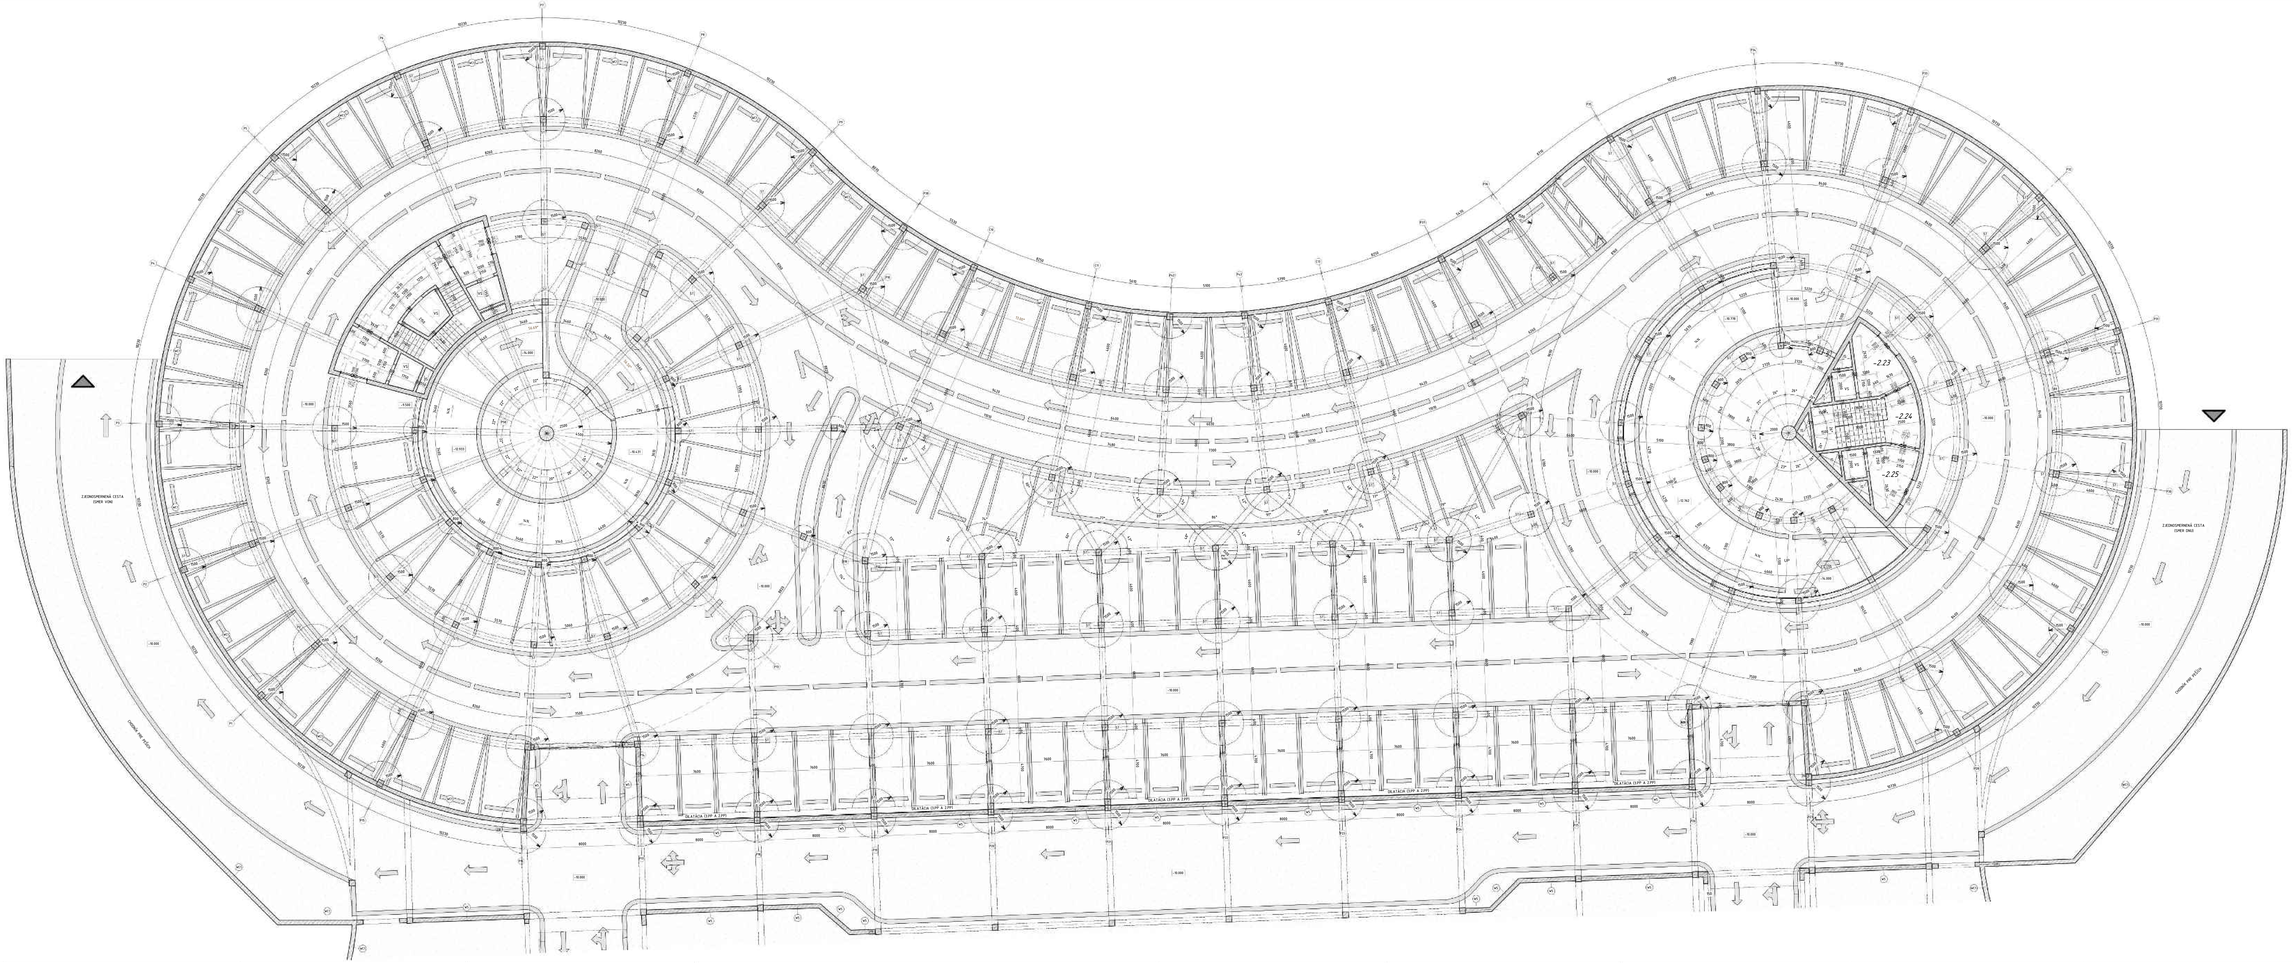

LEGENDA MIESTNOSTÍ PP

Č. M.	NÁZOV MIESTNOSTI	PLOCHA [m²]	VÝŠKA MIESTNOSTI [mm]	OPRAVA POVRCHOV PODLAHA	STENY	POZNÁMKA

LEGENDA K TABUĽKE MIESTNOSTÍ

DK	DRAŽOVSKÝ KÁMEŇ + POVRCHOVÁ ÚPRAVA
ZB	PODKLADOVÝ BETÓN C30/37

LEGENDA MATERIÁLOV

- ŽELEZOBETÓNOVÁ ZÁKLADOVÁ DOSKA BETÓN C40/45 + VÝSTUŽ B 550S; HR.800mm
  PODKLADOVÝ BETÓN C12/15; HR. 100mm (VYTVORENIE STABILNÉHO DNA + TESNENIE
  STAVEBNÝCH PODSTÚP; HR. 200mm PENETRÁCIA 16,32mm, ZNAČENÉ ALEBO NA ZÁK.PÍSM.)
- ŽELEZOBETÓNOVÁ STENA BETÓN C40/45 + VÝSTUŽ B 550S; SÚČASŤ BIELA VAŇA
  VODONEPREPUSTNÝ BETÓN
- ZNÁŠANÉ BETÓN CEMENT MTX, ODTOKOVÉ REZPRÚTOVÉ KLAVESY; HR. 100 mm
- ŽELEZOBETÓNY STUP BETÓN C40/45 + VÝSTUŽ B 550S; odbouráme, m-fólia
- ASTFALTOVÁ ZEMINA ZNAČNÝ HYDRAULICKÝ VALCOM DO=80
- NAVEZENÁ ZEMINA ZNAČNÝ HYDRAULICKÝ VALCOM DO=80
- STREKOVÁ TEPELNÁ IZOLÁCIA BASF ELASTOSPRAY I.MP MEDZI BIELOU SUTERÉNNOU STENOU A MLÁDZOVOU STENOU; HR. 150 mm

LEGENDA POPISIEK

- (K) | ŽELEZOBETÓNOVÁ RAMPA VÝTAHU A ČASŤ SPPC
  ZJEDNOSMERNÁ, ŠÍRKA 4,0m, SKLON max 16%!
- (W) | ŽELEZOBETÓNOVÁ SUTERÉNNA STENA OBVODOVÁ;
  VODONEPREPUSTNÝ BETÓN BIELA VAŇA/ hr. 800mm
- (S) | ŽELEZOBETÓNOVÝ STĹP C30/37; B 500S; RIMSEK odbúrame
- (V) | VÝTAHOVÁ ŠACHTA 2000x4000mm PRE 4,0 OSÔB / EVAKUAČNÝ VÝŤAH
- (K) | MEŤALICKÉ / HETMOČNÉ ŠACHTY
- (S) | INTERIÉROVÉ ZÁBRADLIE V MIERKU


SCHÉMA PÔDORYSU STAVBY

- ČLENENIE PÔDORYSU STAVBY
- ČASŤ A SPP
- ČASŤ B SPP

ZOBRAZENÁ ČASŤ NA VÝKRESE

SEVERKA

Diplomová práca			
Názov stavby	UNIVERZITA [SIBU]		
Vedúci záverečnej práce	Ing. Marek Barčík PhD.		
Vypracoval	Bc. Jakub Špirák	BPV - s STUD.M.A.R	
Zakomponovanie pre stavebné povolenie		Identifikačné kód stavby	3250
Objekt	SIBI UNIVERZITA	Dátum zadania	01/09/2025
Miesto stavby	Banská Bystrica (Pod Urpínom)	Dátum odovzdania	25/05/2026
Profesia	Projekt stavby	Formát	1250x594mm
Názov výkresu	PÔDORYS 2.PP (ČASŤ B)	Mierka	1:75
		Číslo výkresu	005_P02



LEGENDA POPISIEK

- Wi — POPIS INTERIÉROVÝCH A EXTERIÉROVÝCH STIEN (CLT, ŽELEZOBETÓNOVÉ...)
- Ci — POPIS INTERIÉROVÝCH A EXTERIÉROVÝCH PRESKLENÝCH STIEN / LOP (AOC 75 ti)
- Si — POPIS DREVENÝCH STĹPOV (LEPENÉ LAMELOVÉ DREVO, ŽELEZOBETÓN, OCEĽ)
- SCH — POPIS SCHODISKA (DREVENÉ A ŽELEZOBETÓNOVÉ SCHODISKO)
- Zi — POPIS INTERIÉROVÉHO ZÁBRADLIA (OCEĽOVÉ, ŽELEZOBETÓNOVÉ)
- EW — POPIS ĽAHKÉHO OBVODOVÉHO PLÁŠŤA (HLINÍKOVÝ PREDSADENÝ SYSTÉM + TROJSKLO)
- IW — POPIS INTERIEROVÝCH PRESKLENÝCH STIEN (HLINIKOVÉ + DVOJSKLO)
- Di — POPIS VÝPLŇOVÝCH DVERNÝCH KONŠTRUKCIÍ (DREVENÉ, POŽIARNE, OTOČNÉ, OTVÁRAVÉ...)
- Ti — POPIS TIENIACEHO PLÁŠŤA (ETFE FÓLIE + NOSNÁ KONŠTRUKCIA)
- Li — POPIS OCEĽOVEJ NOSNEJ SKRUŽE/OBJÍMKY (OCEĽOVÁ PASOVINA AKO STUŽENIE A PREPOJENIE S DREVENÝM STĹPOM + JAKEL, SYSTÉM NOSNÉHO VÝŤAHU NA MIERU)
- VS — VÝŤAHOVÁ ŠACHTA (2600x1600mm) PRE 4,8 OSÔB / EVAKUAČNÝ VÝŤAH
- IS — INŠTALAČNE / VETRAČNÉ ŠACHTY

LEGENDA MATERIÁLOV

- SYSTEMOVÝ STENOVÝ CLT PANEL, VÝROBCA: STORA ENSO, SKLADBA CLT PANELU: (CLT100mm + MINERÁLNA VLNA 60/40mm + CLT100mm)
- MONOLITICKÝ ŽELEZOBETÓN, TRIEDA BETÓNU C40/45, BETONÁRSKA VÝSTUŽ B500B, OBJEMOVÁ HMOTNOSŤ 2500 Kg/m3,
- PÓROBETÓNOVÉ MURIVO, VÝROBCA: YTONG (KLASIK)
- SADROKARTÓN, VÝROBCA: RIGIPS, TYP: IMPREGNOVANÝ DO VLHKÉHO PROSTREDIA / POŽIARNY, HRÚBKA 12,5mm V PRÍPADE OBKLADU STIEN 2x12,5mm (PBS)
- SKLO, EXTERIÉR: IZOLAČNÉ TROJSKLO (LOP+INTERIER LOP), INTERIÉR: PRESKLENÉ AKUSTICKÉ PRIEČKY
- LEPENÉ LAMELOVÉ DREVO, TYP: GL 24h, POUŽITIE NA DREVENÉ STĹPY A STROPNÉ NOSNÍKY, STUŽUJÚCE NOSNÍKY, HLAVÝ NOSNÝ SYSTÉM
- TEPELNÁ IZOLÁCIA Z MINERÁLNEJ VLNY (ISOVER TF)
- STRIEKANÁ TEPELNÁ IZOLÁCIA PUR (MEDZI SUTERÉNNU STENU A MILÁNSKU STENU)

LEGENDA SYMBOLOV

- HLAVNÝ VSTUP DO OBJEKTU (POMOCOU OTOČNÝCH DVERÍ DO VSTUPNÉHO ÁTRIA)
- VEDĽAJŠÍ VSTUP DO OBJEKTU (POMOCOU OTVÁRAVÝCH DVERÍ DO VSTUPNÉHO ÁTRIA VEDĽA OTOČNÝCH DVERÍ + VSTUP CEZ VONKAJŠÍ MENZU)

POZNÁMKY


- PRED VÝROBOU A OSADENÍM VÝPLNÍ OTVOROV, STOLÁRSKYCH A KLAMPIARSKYCH VÝROBKOV JE POTREBNÉ PREMERAŤ ROZMERY OTVOROV A SÚVISIACICH KONŠTRUKCIÍ.
- VÝPLNE OTVOROV SA PO OSADENÍ OPATRIA OKENNÝMI PASKÁMI, PAROTESNOU ZO STRANY INTERIÉRU A PAROPRIEPUSTNOU ZO STRANY EXTERIÉRU.
- DVERE, FRANCÚZSKE OKNÁ SA OSADIA NA TEPELNOIZOLAČNÉ PROFILY.
- PRED VYHOTOVENÍM POTEROV JE POTREBNÉ PO OBVODE MIESTNOSTI A V MIESTE DVERNÝCH OTVOROV ULOŽIŤ OKRAJOVÝ DILATAČNÝ PÁSIK.
- PRI APLIKÁCII POVRCHOVÝCH ÚPRAV DODRŽAŤ TECHNOLOGICKÉ PRESTÁVKY, V ZÁVOISLOSTI OD APLIKOVANÝCH HMÔT A TECHNOLÓGIÍ, PODĽA POKYNOV VÝROBCU.
- STAVEBNÉ PRÁCE REALIZOVAŤ PODĽA PLATNÝCH STN A TECHNOLOGICKÝCH PREDPISOV APLIKOVANÝCH STAVEBNÝCH HMÔT A MATERIÁLOV.
- VŠETKY STAVEBNÉ ÚPRAVY A PRESTUPY KONŠTRUKCIÍ KONTROLOVAŤ A KOORDINOVAŤ S VÝKRESMI JEDNOTLIVÝCH PROFESIÍ.
- ZHOTOVENÁ DOKUMENTÁCIA V STUPNI PRE STAVEBNÉ POVOLENIE NENAHRÁDZA REALIZAČNÚ DOKUMENTÁCIU.
- TÁTO DOKUMENTÁCIA NENAHRÁDZA DIELENSKÚ DOKUMENTÁCIU DODÁVATEĽA.
- VŠETKY NEJASNOSTI AKO AJ MOŽNÉ ZMENY V PROJEKTOVEJ DOKUMENTÁCII JE POTREBNÉ RIEŠIŤ S AUTOROM PROJEKTU.
- ZHOTOVITEĽ JE POVINNÝ O ZISTENÝCH CHYBÁCH V DOKUMENTÁCII BEZODKLADNE INFORMOVAŤ PROJEKTANTA PRÍSLUŠNEJ ČASTI.
- NA STAVENISKU JE NUTNÉ ZABEZPEČIŤ BOZP.
- TÁTO PROJEKTOVÁ DOKUMENTÁCIA JE PODĽA §3 ODS. Č. 6 ZÁKONA 185/2015 Z.Z. V PLATNOM ZNENÍ ARCHITEKTONICKÝM DIELOM.
- NEOPRÁVNENÝ ZÁSAH DO AUTORSKÝCH PRÁV SÚVISIACICH S DIELOM JE TRESTNÝ PODĽA §283 ODS. 1 ZÁKONA Č. 300/2005 TRESTNÉHO ZÁKONA V PLNOM ZNENÍ.
- POČAS REALIZÁCIE JE NUTNÉ DODRŽIAVAŤ VŠETKY PLATNÉ NORMY A NARIADENIA SLOVENSKEJ REPUBLIKY.

LEGENDA MIESTNOSTÍ 1.PP

Č. M.	NÁZOV MIESTNOSTÍ	PLOCHA (m2)	VÝŠKA MIESTNOSTI	ÚPRAVA POVRCHOV			POZNÁMKA
				PODLAHA	STENA	STROP	
JUŽNÉ KRÍDLO							
-1.29	VSTUP JUH	235.62 m²	7370 mm	PP	VCO	SDK	
-1.30	ÚNIKOVÁ PREDSIEŇ	16.85 m²	3760 mm	PP	VCO	SDK	
-1.31	ÚNIKOVÁ PREDSIEŇ	16.85 m²	3760 mm	PP	VCO	SDK	
-1.32	LABORATÓRIUM	92.41 m²	3770 mm	PP	VCO	SDK	
-1.33	PREDSIEŇ	92.93 m²	3760 mm	PP	VCO	SDK	
-1.34	LABORATÓRIUM	44.99 m²	3770 mm	PP	VCO	SDK	
-1.35	LABORATÓRIUM	68.73 m²	3770 mm	PP	VCO	SDK	
-1.36	LABORATÓRIUM	68.65 m²	6340 mm	PP	VCO	SDK	
-1.37	SKLAD	45.35 m²	3770 mm	PP	VCO	SDK	
-1.38	LABORATÓRIUM	68.57 m²	3670 mm	PP	VCO	SDK	
-1.39	LABORATÓRIUM	68.57 m²	3770 mm	PP	VCO	SDK	
-1.40	LABORATÓRIUM	68.54 m²	3770 mm	PP	VCO	SDK	
-1.41	LABORATÓRIUM	68.58 m²	3760 mm	PP	VCO	SDK	
-1.42	VSTUPNÁ HALA	416.61 m²	6490 mm	PP	VCO	SDK	
-1.43	CHODBA	146.90 m²	3780 mm	PP	VCO	SDK	
-1.44	CHODBA	184.77 m²	3750 mm	PP	VCO	SDK	
-1.45	SKLAD PRE VÝSKUMNÉ PRACOVISKO	132.17 m²	3760 mm	PP	VCO	SDK	
-1.46	VÝSKUMNÉ PRACOVISKO	129.03 m²	3770 mm	PP	VCO	SDK	
-1.47	VÝSKUMNÉ PRACOVISKO	129.06 m²	3770 mm	PP	VCO	SDK	
-1.48	SKLAD PRE VÝSKUMNE PRACOVISKO	132.04 m²	3770 mm	PP	VCO	SDK	
-1.49	UMÝVAREŇ MUŽI	10.39 m²	3760 mm	PP	VCO	SDK	
-1.50	VÝLEVKA	6.06 m²	3760 mm	PP	VCO	SDK	
-1.51	UMÝVAREŇ ŽENY	10.67 m²	3760 mm	PP	VCO	SDK	
-1.52	WC ŽENY	19.06 m²	3760 mm	PP	VCO	SDK	
-1.53	WC MUŽI	19.32 m²	3770 mm	PP	VCO	SDK	
-1.54	SKLAD	8.83 m²	3770 mm	PP	VCO	SDK	
-1.55	SKLAD	8.84 m²	3770 mm	PP	VCO	SDK	
SEVERNÉ KRÍDLO							
-1.01	ŠATŇA	39.25 m²	3770 mm	PP	VCO	SDK	
-1.02	OHRIEVAREŇ JEDLA	38.77 m²	3760 mm	PP	VCO	SDK	
-1.03	OHRIEVAREŇ JEDLA	39.14 m²	3760 mm	PP	VCO	SDK	
-1.04	SKLAD JEDLA	38.86 m²	3760 mm	PP	VCO	SDK	
-1.05	UMÝVAREŇ RIADU	38.95 m²	3760 mm	PP	VCO	SDK	
-1.06	ZBER RIADU	39.22 m²	3760 mm	PP	VCO	SDK	
-1.07	CHODBA PERSONÁL	76.25 m²	3760 mm	PP	VCO	SDK	
-1.08	ÚNIKOVÁ PREDSIEŇ	14.93 m²	3760 mm	PP	VCO	SDK	
-1.09	ÚNIKOVÁ PREDSIEŇ	14.91 m²	3770 mm	PP	VCO	SDK	
-1.10	ÚNIKOVÉ SCHODISKO	29.00 m²	11900 mm	PP	VCO	VCO	
-1.11	VÝDAJNÝ PULT	32.36 m²	3770 mm	PP	VCO	SDK	
-1.12	VÝDAJNÝ PULT	32.59 m²	3760 mm	PP	VCO	SDK	
-1.13	VÝDAJNÝ PULT	32.74 m²	3770 mm	PP	VCO	SDK	
-1.14	VSTUP MENZA	35.34 m²	3770 mm	PP	VCO	SDK	
-1.15	VÝDAJNÝ PULT	33.34 m²	3760 mm	PP	VCO	SDK	
-1.16	VÝDAJNÝ PULT	33.45 m²	3770 mm	PP	VCO	SDK	
-1.17	MENZA (VÝDAJŇA JEDLA)	334.00 m²	3760 mm	PP	VCO	SDK	
-1.18	VÝDAJNÝ PULT	33.54 m²	3760 mm	PP	VCO	SDK	
-1.19	VSTUPNÁ SÁLA	142.79 m²	9090 mm	PP	VCO	SDK	
-1.25	PREDSIEŇ	81.58 m²	7450 mm	PP	VCO	SDK	
-1.28	VSTUP SEVER	229.70 m²	7460 mm	PP	VCO	SDK	
TRAKT MEDZI KRÍDLAMI							
-1.20	JEDÁLEŇ INTERIÉR	850.96 m²	9050 mm	PP	VCO	SDK	
-1.21	SCHODISKO	54.11 m²	7450 mm	PP	VCO	SDK	
-1.22	PREDSIEŇ	27.08 m²	7450 mm	PP	VCO	SDK	
-1.23	SCHODISKO	54.06 m²	5650 mm	PP	VCO	SDK	
1.PP: 52		4687.33 m²					

SCHÉMA PÔDORYSU STAVBY


- CELKOVÝ PÔDORYS STAVBY
- ČASŤ B: VÝCHODNÉ KRÍDLO
- ČASŤ A: ZÁPADNÉ KRÍDLO

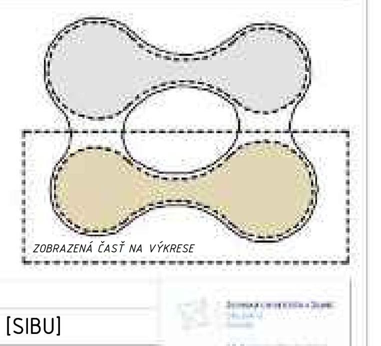

SEVERKA



Diplomová práca			
Názov stavby:	UNIVERZITA [SIBU]		
Vedúci záverečnej práce:	Ing. Marek Bartko PhD.		
Vypracoval:	Bc. Jakub Šprlák	BPV: ± 431.60 m.n.m	
Dokumentácie pre stavebné povolenie		Identifikačný kód stavby: 1250	
Objekt:	S01 UNIVERZITA	Dátum zadania:	01/09/2025
Miesto stavby:	Banská Bystrica [Pod Urpínom]	Dátum odovzdania:	25/05/2026
Profesia:	Projekt stavby	Formát:	2100x914mm
Názov výkresu:	PÔDORYS 1.PP (ČASŤ A)	Mierka: 1:75	Č. výkresu: 006_P01

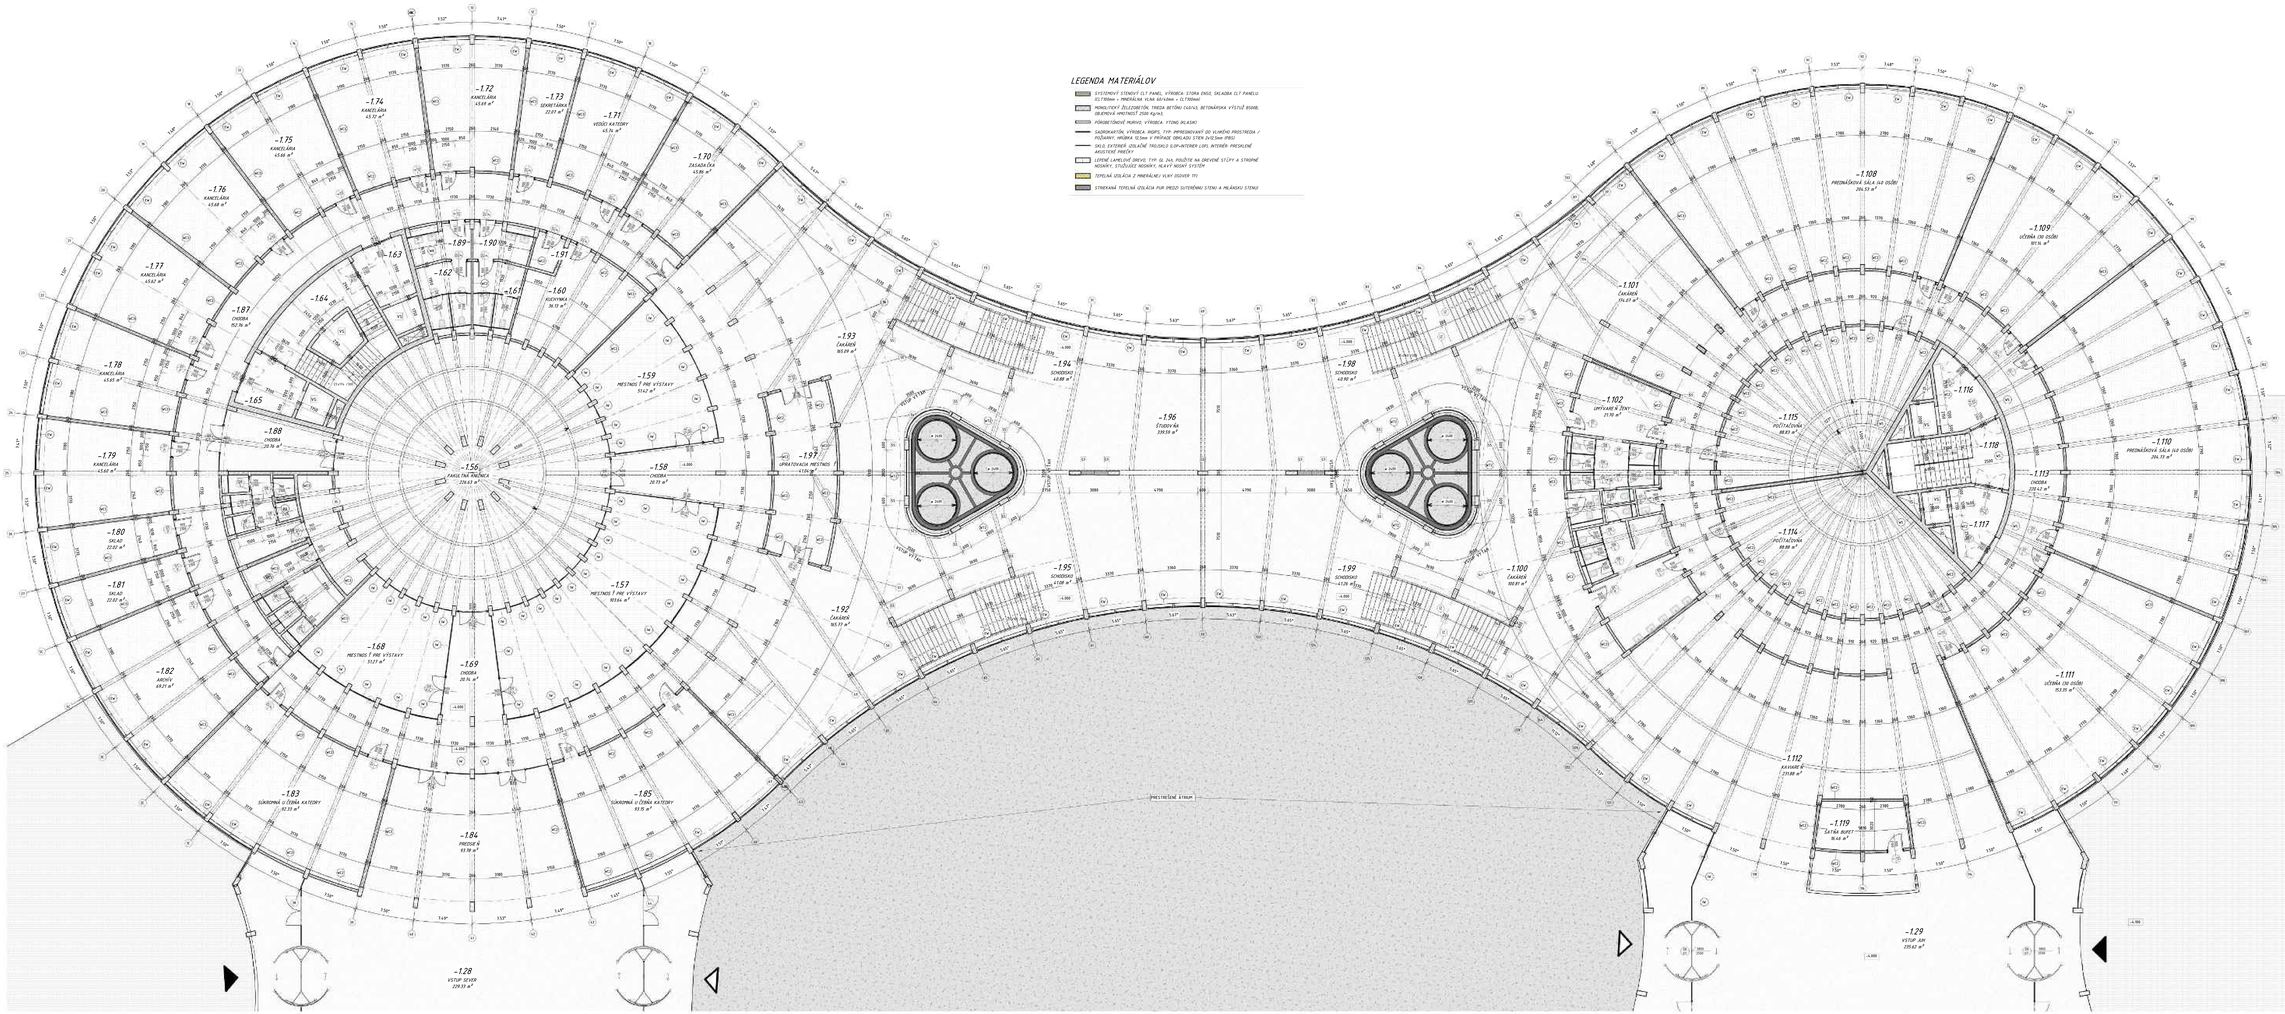

LEGENDA MIESTNOSTÍ 1PP

Č. m.	NÁZOV MIESTNOSTI	PLOCHA PODĽA	VÝŠKA MIESTNOSTI	ÚPRAVA POVRCHOV STENA	STROP	POZNÁMKA
		m2				
TAM	MEDZI KRÍDLAMI	1059.69 m²	9.00 mm	PP	-	KSK
	CELKOM	6020.81 m²				

LEGENDA POPISIEK

- (W) POPIS INTERIÉROVÝCH A EXTERÉROVÝCH STIEN (CLT, ŽELEZOBETÓNOVÉ...)
- (C) POPIS INTERIÉROVÝCH A EXTERÉROVÝCH PRESKLENÝCH STIEN / LOP (AGC TI 1)
- (D) POPIS DREVENÝCH STĹPOV (LEPENÉ LAMELOVÉ DREVO, ŽELEZOBETÓN, OCEĽ)
- (SC) POPIS SCHODISKA DREVENÉ A ŽELEZOBETÓNOVÉ SCHODISKO
- (Z) POPIS ZÁSOBOVACIEHO ZÁRUBNÍKA (OCEĽOVÉ, ŽELEZOBETÓNOVÉ)
- (SW) POPIS ZAMĚRNÉ OBVODOVÉHO PLÁŠŤA (KLIMATICKÝ PREDSADENÝ SYSTÉM + TROJSKLO)
- (N) POPIS INTERIÉROVÝCH PRESKLENÝCH STIEN (KLIMATICKÉ + DVOJSKLO)
- (K) POPIS VÝKLADNÝCH DOSKOVÝCH KONŠTRUKCIÍ (DREVENÉ, PÚŠŤANÉ, OCEĽOVÉ, OTVÁRACIE...)
- (S) POPIS TENKOSTENNÝCH PLÁŠŤA BITIE FÓLIE - NOSNÁ KONŠTRUKCIA)
- (U) POPIS OCEĽOVEJ MIESNEJ SKRUŽOVACEJ OCEĽOVEJ PASOVINA AKO STUŽENIE A PREPOJENIE S DREVENÝM STĹPOM / LAMEL SYSTÉM MEDZERY VÝŤAHU NA PRÍPAD
- (VZ) VÝŤAHOVÁ ŠACHTA ZABEZPEČENÁ PRE 1A OSÔB I EVAKUAČNÍ VÝŤAH
- (O) MEŤALAČNÉ I VETRACIE ŠACHTY

LEGENDA SYMBOLOV

- HLAVNÝ VSTUP DO OBJEKTU (POMOCOU OTOČNÝCH DVERÍ DO VSTUPNÉHO ÁTRIA)
- VEDĽAJŠÍ VSTUP DO OBJEKTU (POMOCOU OTVÁRACÍCH DVERÍ DO VSTUPNÉHO ÁTRIA ALEBO VEDĽAJŠÍCH DVERÍ - VSTUP LEN VOMAJLÍ MENŠÍ)

POZNÁMKY


- PRED VYROBOU A ZHOTOVENÍM VÝŤAHOVÉ STUDNE, STOLÁRSKYCH A KLAMPIARSKYCH VÝROBKOV JE POTREBNÉ OVERIŤ REÁLNY ROZMER STUDNE A SÚVISIACICH KONŠTRUKCIÍ.
- VÝŤAH STUDNE SA FIX ELADENÉ OPATRIA OKENNÝM PLÁŠŤOM, PRIESTOROVO ZO STRANY INTERIÉRU A PARAPRIESTOROVO ZO STRANY EXTERIÉRU.
- DVERE, FRANCÚZSKE OKNÁ SA DODÁVA NA TEPELNOIZOLAČNÉ PROFILY.
- PRED VYHOTOVENÍM PLOTOVÝCH A POTREBNÉ PO OBVODE MIESTNOSTÍ A V MIESTE DVERNÝCH OTVOROV ULOŽIŤ HYDROIZOLAČNÚ FÓLIU.
- PRE ALIBALE POVRCHOVÝCH ÚPRAV DODRŽAŤ TECHNOLOGICKÉ POSTUPY VÝROBCOV A ZÁVISLOSTI SO APLIKOVANÝCH HMÔT A TECHNOLÓGIE, PODĽA POKYNOV VÝROBCU.
- STAVEBNÉ PRÁCE REALIZOVAŤ PODĽA PLATNÝCH STN A TECHNOLOGICKÝCH PREDPISOV APLIKOVANÝCH STAVEBNÝCH HMÔT A MATERIÁLOV.
- VŠETKY STAVEBNÉ ÚPRAVY A PRESTUPY KONŠTRUKCIÍ KONTROLOVAŤ A KOORDINOVAŤ S VÝROBCOM ADMINISTRATÍVNE PRÁCE.
- PODKLADY A DOKUMENTÁCIA V STUPNI PRE STAVEBNÉ POVOLENIE NEMÁRAZILA REALIZAČNÚ DOKUMENTÁCIU.
- TÁTO DOKUMENTÁCIA NEMÁRAZILA ZELENÚ DOKUMENTÁCIU ZODRAVOTNÍKA.
- VŠETKY NEJASNOSTI AKO AJ MOŽNÉ ZMENY V PROJEKTOVEJ DOKUMENTÁCIE JE POTREBNÉ RIEŠIŤ S AUTORM PROJEKTU.
- ZHOTOVITEĽ JE POVINNÝ O ZISTENÝCH CHYBÁCH V DOKUMENTÁCII BEZODKLADNE INFORMOVAŤ PROJEKTANTA A INVESTORA.
- NA STAVEBNÍKU JE MOŽNÉ ZABEZPEČIŤ BOZP.
- TÁTO PROJEKTOVÁ DOKUMENTÁCIA JE PODĽA § 65 ODS. 2 A ZÁKONA 185/2015 Z.Z. V PLATNOM ZNENÍ AUTORSKÝCH DIELOM.
- NEOPRÁVNENÝ ZÁSAH DO AUTORSKÝCH PRÁV SÚVISIACICH S DIELOM JE TRESTNÝ PODĽA § 283 ODS. 1 ZÁKONA Č. 300/2005 TRESTNÉHO ZÁKONA V PLATNOM ZNENÍ.
- PRÁCE REALIZOVAŤ JE NUTNÉ DODRŽIAVAŤ VŠETKY PLATNÉ NORMY A NARIADENIA SLOVENSKEJ REPUBLIKY.

SCHÉMA PÔDORYSU STAVBY

- CELKOVÝ PÔDORYS STAVBY
- ČASŤ A VÝCHODNÉ KRÍDLO
- ČASŤ A ZÁPADNÉ KRÍDLO
- ZOBRAZENÁ ČASŤ NA VÝKRESE

SEVERKA

Diplomová práca			
Názov stavby	UNIVERZITA (SIBU)		
Vedúci záverečnej práce	Ing. Marek Bartko PhD.		
Vypracoval	Bc. Jakub Špirák	BPV - s.4768 ###.	
Dokumentácia pre stavebné povolenie		Identifikačný kód stavby 1250	
Objekt	501 UNIVERZITA	Dátum zadania	01/09/2025
Miesto stavby	Banská Bystrica (Pod Urpínom)	Dátum odovzdania	25/05/2026
Profesia	Projekt stavby	Formát	2380x754mm
Názov výkresu	PÔDORYS 1PP (ČASŤ B)	Mierka 1:75	Č. výkresu D01_P01

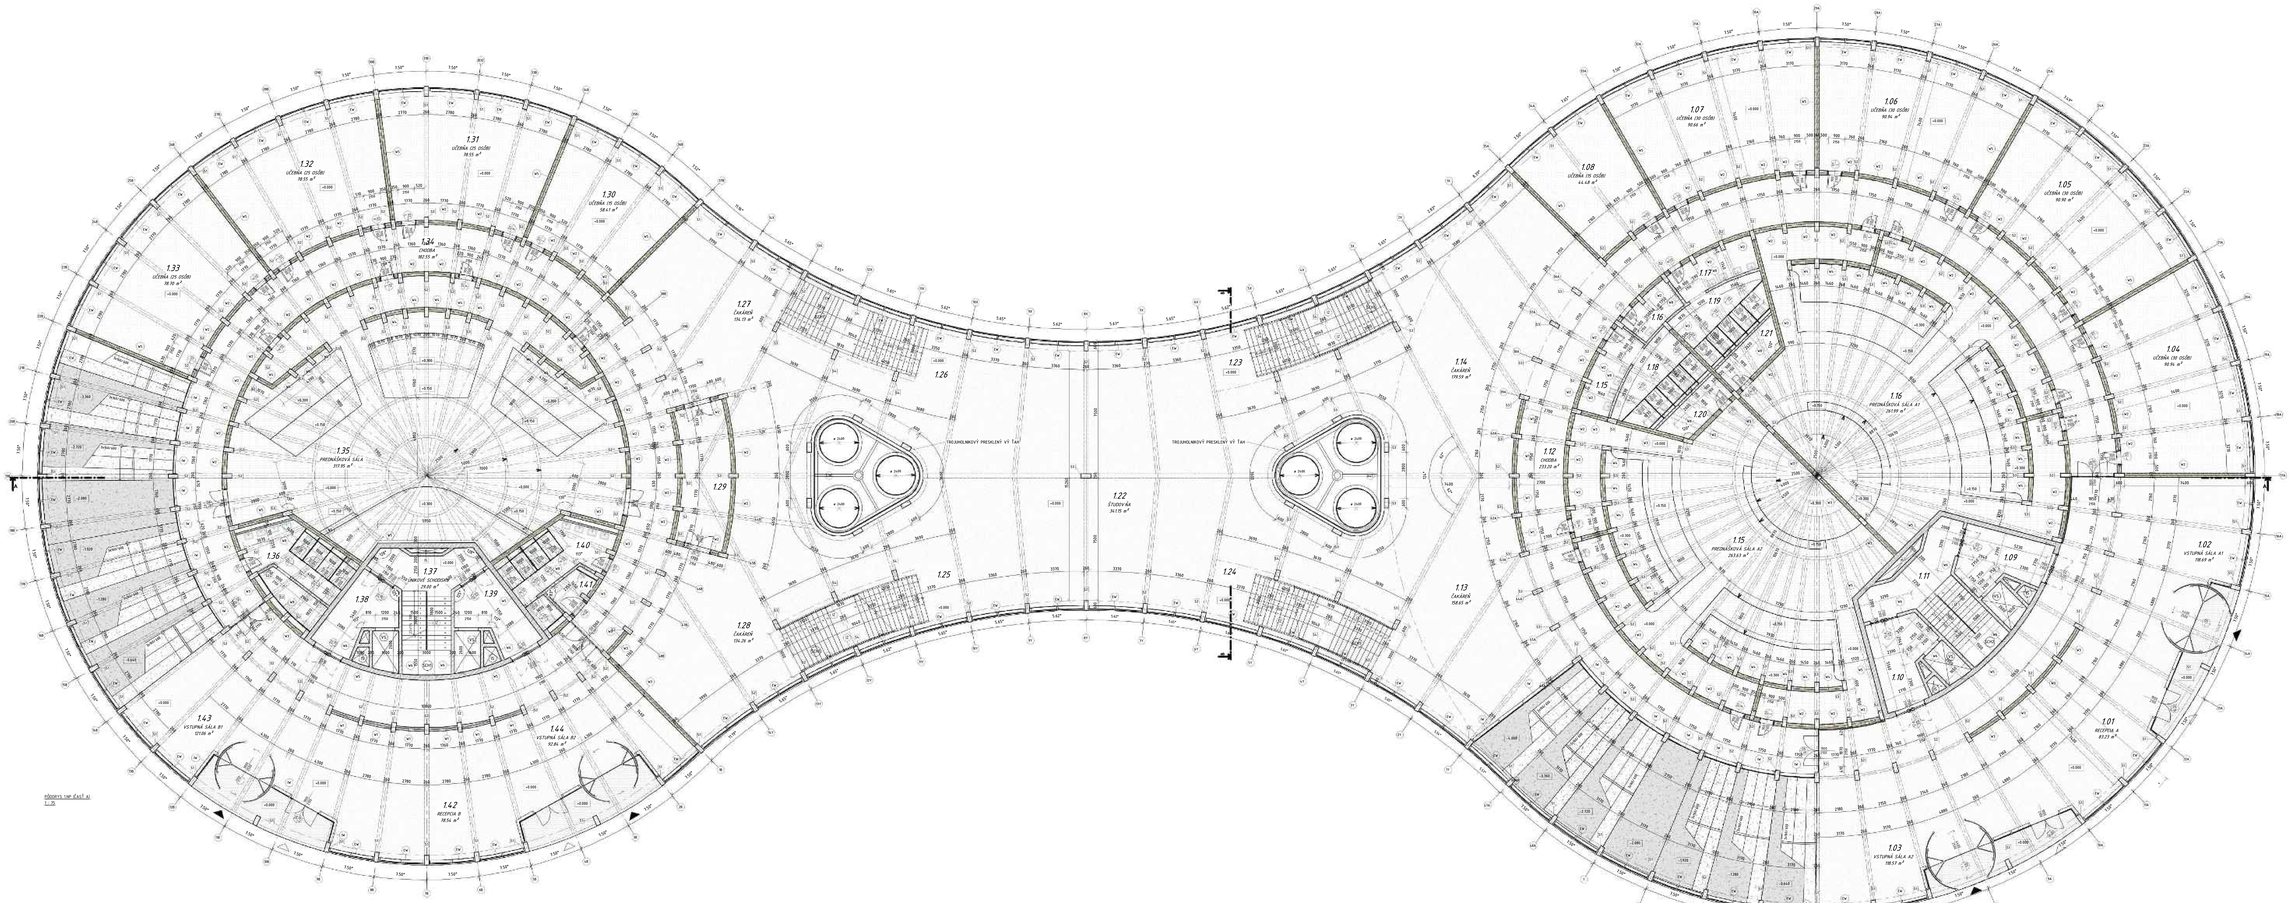

LEGENDA MIESTNOSTÍ 1NP

Č. M.	NÁZOV MIESTNOSTI	PLOCHA (m2)	VÝŠKA MIESTNOSTI	OPRAVA POVRCHOV PODLAHA	STENA	STROP	POZNÁMKA
1.01	RECEPCIA A	83.23 m²	3120 mm	PP	SDK	SDP	
1.02	VSTUPNÁ SÁLA A1	118.65 m²	3120 mm	PP	SDK	SDP	
1.03	VSTUPNÁ SÁLA A2	118.57 m²	3120 mm	PP	SDK	SDP	
1.04	UČEBŇA (18 OSÔB)	90.96 m²	3120 mm	PP	SDK + AP +01	SDP	
1.05	UČEBŇA (18 OSÔB)	90.96 m²	3120 mm	PP	SDK + AP +01	SDP	
1.06	UČEBŇA (18 OSÔB)	90.96 m²	3120 mm	PP	SDK + AP +01	SDP	
1.07	UČEBŇA (18 OSÔB)	90.66 m²	3120 mm	PP	SDK + AP +01	SDP	
1.08	UČEBŇA (18 OSÔB)	64.68 m²	3120 mm	PP	SDK + AP +01	SDP	
1.12	CHODBA	233.09 m²	3120 mm	PP	SDK	SDP	
1.15	PREDNÁŠKOVÁ SÁLA A2	261.63 m²	3120 mm	PP	SDK + AP +01	SDP	
1.16	PREDNÁŠKOVÁ SÁLA A1	261.99 m²	3120 mm	PP	SDK + AP +01	SDP	
1.17							
1.18							
1.19							
1.20							
1.21							
1.22	ŠTÚDIOVŇA	341.15 m²	3120 mm	PP	SDK + AP +01	SDP	
1.23							
1.24							
1.25							
1.26							
1.29							
1.30	UČEBŇA (15 OSÔB)	58.61 m²	3120 mm	PP	SDK + AP +01	SDP	
1.31	UČEBŇA (25 OSÔB)	78.55 m²	3120 mm	PP	SDK + AP +01	SDP	
1.32	UČEBŇA (25 OSÔB)	78.55 m²	3120 mm	PP	SDK + AP +01	SDP	
1.33	UČEBŇA (25 OSÔB)	78.59 m²	3120 mm	PP	SDK + AP +01	SDP	
1.34	CHODBA	182.55 m²	3120 mm	PP	SDK	SDP	
1.35	PREDNÁŠKOVÁ SÁLA	317.85 m²	3120 mm	PP	SDK + AP +01	SDP	
1.36							
1.38							
1.39							
1.40							
1.41							
1.42	RECEPCIA B	78.54 m²	3120 mm	PP	SDK	SDP	
1.43	VSTUPNÁ SÁLA B1	121.06 m²	3120 mm	PP	SDK	SDP	
1.44	VSTUPNÁ SÁLA B2	121.06 m²	3120 mm	PP	SDK	SDP	
SPOLU		4 830.61 m²					

LEGENDA K TABUĽKE MIESTNOSTÍ

- PP – POLYURÉTÁNOVÁ PODLAHA (NEŠÍRANÁ VRSTVA)
- VP – VINYLOVÁ PODLAHA (NEŠÍRANÁ VRSTVA)
- DP – DREVENÝ TROJVRSTVOVÝ PARKET (NEŠÍRANÁ VRSTVA)
- SKD – SAMONIVELAČNÝ PODKLAD ALEBO OBKLAD (PODĽA POŽIADAVIEK PREDAVAČOV)
- DAP – DREVENÝ PREFABRIKOVANÝ AKUSTICKÝ PANEL
- SDK – SÁDROKARTÓNOVÝ PODHĽAD
- KO – DREVENÉ STUPŇOVÉ PRIEPOVEDE
- CLT – PRIZNANÝ DREVENÝ POVRCH CLT PANELOV

LEGENDA POPISIEK

- W – POPIS INTERIÉROVÝCH A EXTERIÉROVÝCH STIEN (CLT, ŽELEZOBETÓNOVÉ...)
- D – POPIS DREVENÝCH SVISNÝCH ALEBO ĽAHKÝCH DREVENÝCH DVEROVÍ, OCELOVÝCH, OCEĽ
- STR – POPIS SCHODISKA DREVENÉ A ŽELEZOBETÓNOVÉ SCHODISKO
- ZI – POPIS INTERIÉROVÉHO ZÁBRADLIA (OCEĽOVÉ, ŽELEZOBETÓNOVÉ)
- ZW – POPIS ĽAHKÉHO OBVODOVÉHO PLÁŠŤA (NUMERICKÝ PREDAVAČOV SYSTÉM + TRIEDLIDI)
- N – POPIS INTERIÉROVÝCH PRIEČKOVÝCH STIEN (NUMERICKÉ – DVOJDIELNÉ)
- OS – POPIS VÝPLŇOVÝCH OTVOROVÝCH KONŠTRUKCIÍ (DREVENÉ, PLÔŠNÉ, OTOČNÉ, OTVÁRAVÉ...)
- TL – POPIS TEPELNÉHO PLÁŠŤA OTVY FÓLIE – NOSNÁ KONŠTRUKCIA)
- O – POPIS OCEĽOVEJ ALEBO ŽELEZOBETÓNOVEJ OCEĽOVEJ PASOVEJ ANI STUŽNÉ A PREPOJENIE S DREVENÝM SYSTÉMOM – IANEL, SYSTÉM NOSNÉHO VÝŤAHU NA MIERE
- VÝŤAHOVÁ ŠACHTA ZABEZPEČENÁ PRE 4,6 OSÔB V EVAKUAČNÍ VÝŤAH
- VZ – MOŽALENIE / VETRACIE ŠACHTY

LEGENDA MATERIÁLOV

- SYSTÉMOVÝ STENOVÝ CLT PANEL, VÝROBCA STORA ENSO, SKLADBA CLT PANELU CLT180mm – PAROZÁBRANA 10mm, KRYCIA + CLT180mm
- MONOLITICKÝ ŽELEZOBETÓN, TRIEDA BETÓNU C30/37, BETONÁRSKA VÝSTUŽ B500B, OBJEMOVÁ HMOTNOSŤ 2500 Kg/m3
- PÓROBETÓNOVÉ MÚROVÉ, VÝROBCA YTONG (KLASIK)
- SADROKARTÓN, VÝROBCA RIGIPS, TYPY PRIPRAVENÝCH DO VLHKÉHO PROSTREDIA / POŽIARNY, HRÚBKA 12,5mm V PRÍPADE OBKLADU STIEN 2×12,5mm PRÍEČ
- SKLO, EXTERNÉ IZOLAČNÉ TROJSKLO ILSO-AVITHER LOW1, INTERIÉR PRESKLIEVAČ AHOJEVÉ PRIEČKY
- LEPENÉ LAMELOVÉ DREVO, TYP SL 24h, POUŽITÉ NA DREVENÉ STUPŇY A STRIEPNE NOSNÍKY, STUŽUJÚCI NOSNÍK, KLAVÝ MONIT SYSTÉM

LEGENDA SYMBOLOV

- HLAVNÝ VSTUP DO OBJEKTU (POHYBLIVÁ STEŇOVÁ ČASŤ DO VSTUPNÉHO ATRIA)
- VEDĽAJŠÍ VSTUP DO OBJEKTU (POHYBLIVÁ STEŇOVÁ ČASŤ DO VSTUPNÉHO ATRIA VEDĽA OTOČNÝCH DVERÍ + VSTUP CEZ VONKAJŠÍ MENZU)

POZNÁMKY

- PRED VÝROBOU A OSADENÍM VÝPLNÍ OTVOROV, STOLÁRSKYCH A KLAMPIARSKYCH VÝROBKOV JE POTREBNÉ PREMERAŤ REÁLNEJ OTVORY A SÚVISIACICH KONŠTRUKCIÍ
- HLAVNÉ OTVORY SÚ NAVRHNUTÉ NA DVOJITÉ PLÁŠŤOVÉ FASÁDY, PARAPETNÉHO ZO STRANY INTERIÉRU A HORNÉHO OTVORU SÚ STANDARDNÉ
- DVERE, FRANCÚZSKE OKNÁ SÚ ZGADZA NA TEPELNOIZOLAČNÉ PROFILY.
- PRED VYHOTOVENÍM PDTOROV A POTREBNÉ PO OBVODE MIESTNOSTÍ A V MIESTE DVEROVÝCH OTVOROV ULOŽIŤ OKRAJOVÝ IZOLAČNÝ PÁSIK.
- PRI APLIKÁCII POVRCHOVÝCH ÚPRAV DODRŽIAŤ TECHNOLOGICKÉ PREDPISY, V ZÁVISLOSTI OD APLIKOVANÝCH HMÔT A TECHNOLÓGIE, PODĽA POKYNOV VÝROBCU.
- PRED ZAČATÍM PRÁCE SKONTROLOVAŤ PLATNOSŤ STN A TECHNOLOGICKÝCH PREDPISOV APLIKOVANÝCH STAVEBNÝCH HMÔT A MATERIÁLOV.
- VŠETKY STAVEBNÉ ÚPRAVY A PRESTUPY KONŠTRUKCIÍ KONTROLOVAŤ A KOORDINOVAŤ S VÝROBCOM JEDNOTLIVÝCH PROFESIÍ.
- ZMLUVNÁ DOKUMENTÁCIA V STUPNI PRE STAVEBNÉ POVOLENIE NEOHRANIČUJE REALIZAČNÚ DOKUMENTÁCIU.
- TÁTO DOKUMENTÁCIA NEOHRANIČUJE ZELENÚ DOKUMENTÁCIU ZODPOVEDNÝCH.
- VŠETKY NEJASNOSTI AKO AJ PRÍPADNÉ ZMENY V PROJEKTOVEJ DOKUMENTÁCII JE POTREBNÉ RIEŠIŤ S AUTORSKÝM DOZOROM.
- ZMENY/DOPLNKY, ZE POVAHY A ZLOŽITOSTI ÚPRAVY V DOHODNUTÝCH REZORUJÚCE INFORMUJE PROJEKTANTA PRÍSLUŠNEJ ČASTI.
- NA STAVEBNÍKU JE NUTNÉ ZABEZPEČIŤ BOZP.
- TÁTO PROJEKTOVÁ DOKUMENTÁCIA JE PODĽA §3 ODS. Č. 6 ZÁKONA 183/2015 Z.Z. V PLATNOM ZNENÍ CHRÁNENÁ AUTORSKÝM ZÁKONOM.
- NEOPRÁVNENÉ ZÁSAHY DO AUTORSKÝCH PRÁV SÚVISIACICH S ODSEK 2 JE TRESTNÝ PODĽA KRS ODS. 1 ZÁKONA Č. 300/2005 TRESTNÉHO ZÁKONA V PLNOM ZNENÍ
- PODĽA REALIZÁCIE JE NUTNÉ DODRŽIAVAŤ VŠETKY PLATNÉ NORMY A NARIADENIA SLOVENSKEJ REPUBLIKY.


SCHÉMA PÔDORYSU STAVBY

- ZELKOVÝ PÔDORYS STAVBY
- ČASŤ A VÝCHODNÉ KRÍDLO
- ČASŤ A ZÁPADNÉ KRÍDLO

ZOBRAZENÁ ČASŤ NA VÝKRESE

SEVERKA

Diplomová práca			
Názov stavby	UNIVERZITA (SIBIU)		
Vedúci záverečnej práce	Ing. Marek Bartko PhD.		
Vypracoval	Bc. Jakub Špirák	BPV - s.r.o.&Spol. s.r.o.	
Dokumentácia pre stavebné povolenie		Identifikačný kód stavby 1250	
Objekt	101 UNIVERZITA	Dátum zadania	01/09/2025
Miesto stavby	Banská Bystrica (Pod Urpínom)	Dátum odovzdania	25/05/2026
Profesia	Projekt stavby	Formát	2189x914mm
Názov výkresu	PÔDORYS 1NP (ČASŤ A)	Mierka 1:75	Č. výkresu D02_N01

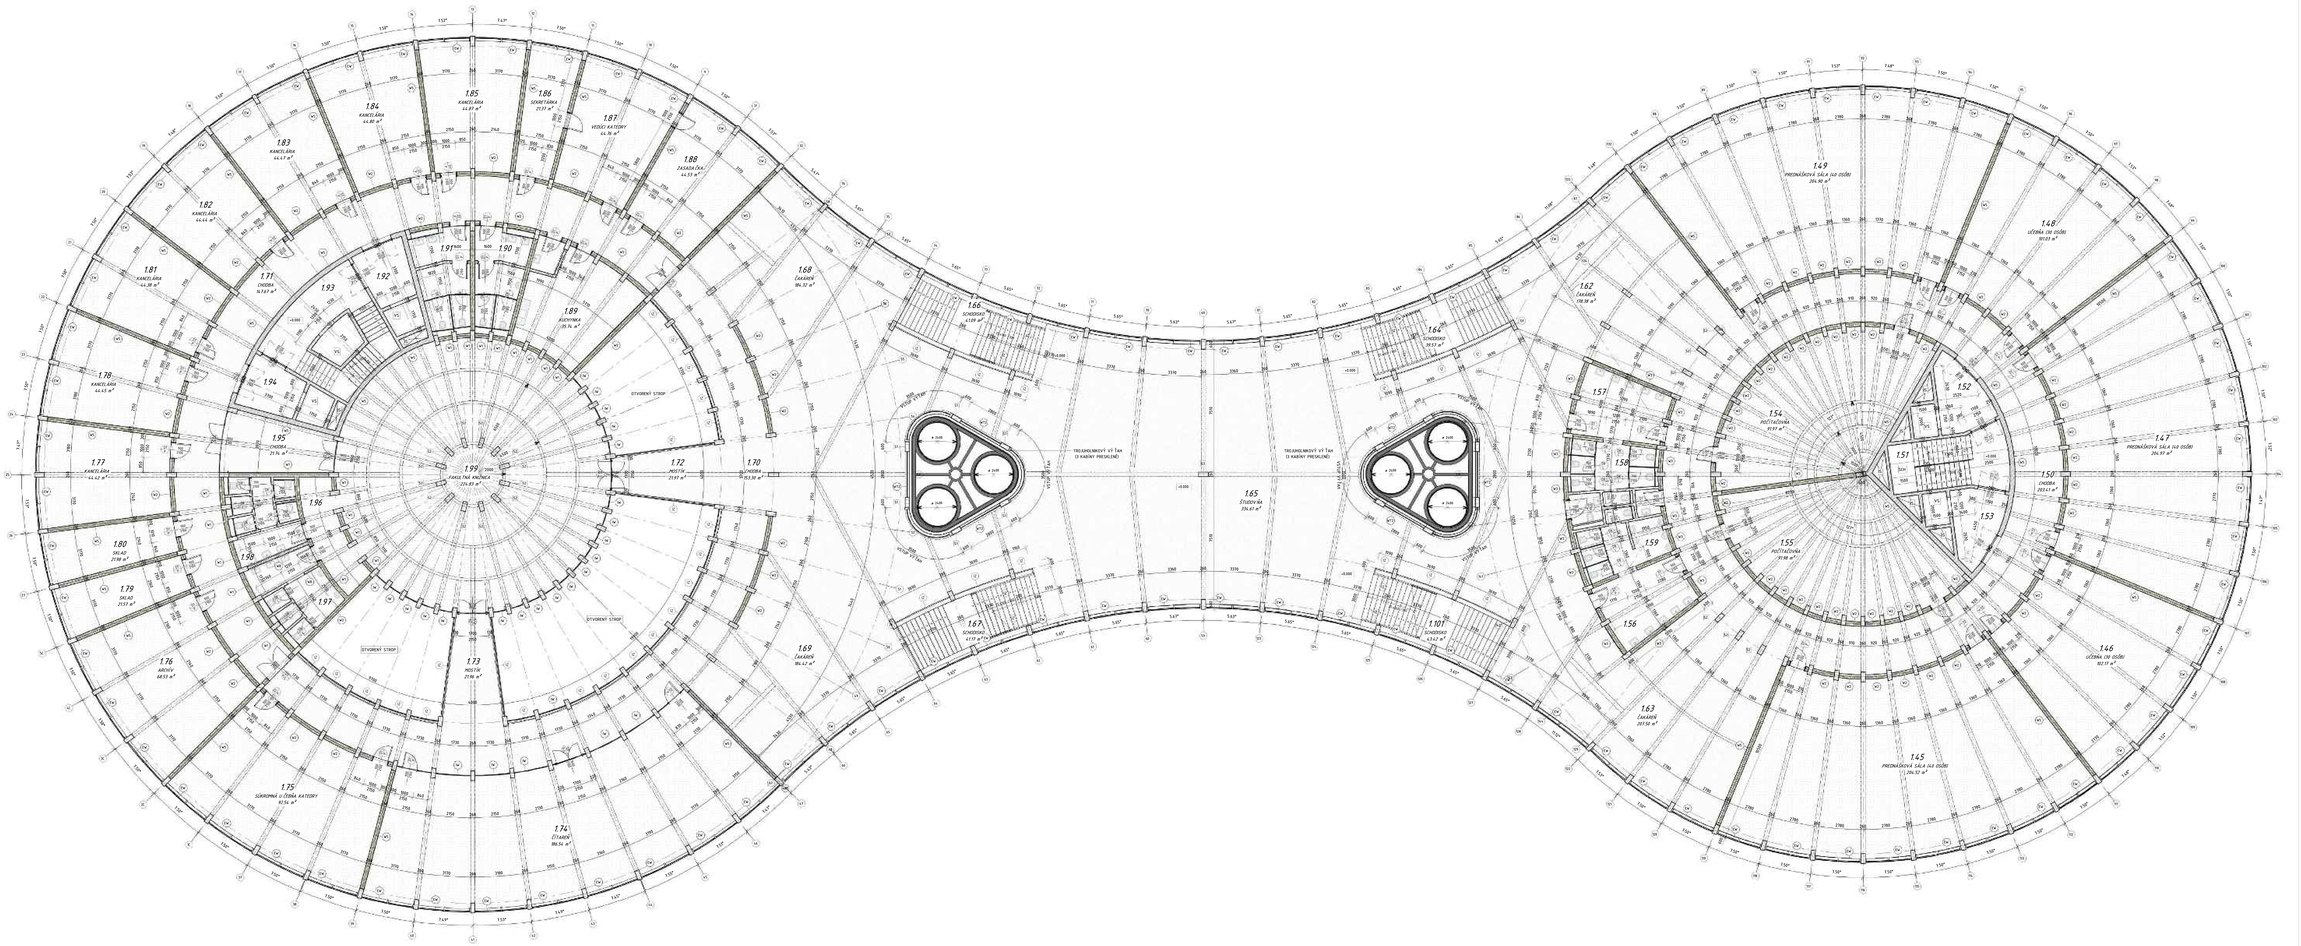

LEGENDA MIESTNOSTÍ 1.NP

Č. m	NÁZOV MIESTNOSTI	PLOCHA (m2)	VÝŠKA MIESTNOSTI	ÚPRAVA POVRCHOV PODLAHA	STENA	STROP	POZNÁMKA
VONK. KRUH 1							
LEGENDA K TABU LKE MIESTNOSTÍ

PP – POLYURETÁNOVÁ PODLAHA (BEŽ.FARBA VRSTVA)
VP – VYROVNÁVACIA PODLAHA (BEŽ.FARBA VRSTVA)
DP – DREVENÝ TRIEDVRSTVOVÝ PARKET (SVETLÁ FARBA VRSTVA)
DKD – DREVOKARBÓNOVÝ PODKLAD ALEBO DREVOLAD (POŽIADAVKA/IMPREGNOVANÝ)
DAP – DREVENÝ PREDPRIPRAVENÝ AKUSTICKÝ PANEL
VCD – VÄRNICOVO/OLEJOVÁ ÚPRAVA
DS – DREVENÉ STUPNICE (MASÍVNE DREVO)
LT – PRIEMERY DREVENÝCH POVRCH.ÚT.PANELOV

LEGENDA POPISIEK

- (W) POPIS INTERIÉROVÝCH A EXTERIÉROVÝCH STIEN (ELT, ŽELEZOBETÓNOVÉ...)
- (C) POPIS INTERIÉROVÝCH A EXTERIÉROVÝCH PRIESKLENÝCH STIEN / LOP (ASOC 70, 11)
- (K) POPIS DREVENÝCH STĹPOV ELEMENT LAMELOVÉ DREVO, ŽELEZOBETÓN, OCEĽ)
- (SN) POPIS SCHODISKA DREVENÉ A ŽELEZOBETÓNOVÉ SCHODISKO
- (Z) POPIS INTERIÉROVÉHO ZÁBRADLIA (OCEĽOVÉ, ŽELEZOBETÓNOVÉ)
- (PM) POPIS LAMELOVO DREVODOSKOVÉHO PLÁŠŤA (NUMERICKÝ PREDKLADACÍ SYSTÉM + TRIDLOŽLI)
- (M) POPIS INTERIÉROVÝCH PRIESKLENÝCH STIEN (NUMEROVÉ + DVOJSKLO)
- (S) POPIS VÝPLNOVÝCH DVEROVÝCH KONŠTRUKCIÍ (DREVENÉ, PLÁŠŤOVÉ, OCEĽOVÉ, SKLENNÉ...)
- (TL) POPIS TENKOSTENNÉ PLÁŠŤA (ETFE FÓLIE - NOSNÁ KONŠTRUKCIA)
- (U) POPIS OCEĽOVEJ MEDZI/OBVODOVEJ OCEĽOVEJ FASÁDNEJ ALEBO STUŽOVEJ A PRÚTOVEJ S DREVENÝM SYSTÉMOM / LANÁ, SYSTÉM NOSNÉHO VÝŤAHU NA MIESTO
- (VV) VÝŤAHOVÁ ŠACHTA (2600x1600mm) PRE 4 OSOBY / EVAKUAČNÝ VÝŤAH
- (S) METALICKÉ / VETRACIE ŠACHTY

LEGENDA MATERIÁLOV

- SYSTÉMOVÝ STENOVÝ CLT PANEL, VÝROBCA STORA ENSO, SKLADBA CLT PANELU CLT180mm + PAROZÁBRANA VLNA 60+60mm + CLT180mm)
- MONOLITICKÝ ŽELEZOBETÓN, TRIEDA BETÓNU C40/45, BETONÁRSKA VÝSTUŽ B500B, OBJEMOVÁ HMOTNOSŤ 2500 Kg/m3
- PÓROBETÓNOVÉ MÚROVÉ, VÝROBCA, YTONG (KLADKO)
- SADROKARTÓN, VÝROBCA RIGIPS, TYP IMPREGNOVANÝ DO VLHKÉHO PROSTREDIA / PUŠNANÝ, HRÚBKA 12.5mm + PRÍSLUŠNÉ OBKLADOVÉ STIEN 2×12.5mm PEVO
- SKLO, EXTERIÉR-SOLÁRNE TRIOLOŽLI ELDP+INTERIÉR LOP), INTERIÉR PRIESKLENÉ AKUSTICKÉ PRÍČKY
- LEPENÉ LAMELOVÉ DREVO, TYP GL 24h, POUŽITÉ NA DREVENÉ STĹPY A STROPNÉ NOSNÍKY, STUŽUJÚCI NOSNÍK, KLAST NOSNÝ SYSTÉM

POZNÁMKY

- PRED VÝROBOU A ZSADENÍM VÝPLNÍ STOHOVÍ, STOLÁRSKYCH A KLAMPIARSKYCH VÝROBKOV JE POTREBNÉ PREVIESŤ ROZMERY STAVBY A SÚVISLÝCH KONŠTRUKCIÍ
- VÝPLNE OTVOROV SA PO OSADENÍ SPÄTNE ZNEMOKŇ PASKAMI, PAROTESNO ZO STRANY INTERIÉRU A PAROPROPUSTNO ZO STRANY EXTERIÉRU
- DVERE, FRANCÚZSKE OKNÁ SA OSADZA NA TEPELNOIZOLAČNÉ PRÍPRAVY
- PRED VYHOTOVENÍM PLOTOVÝCH A POTOVÝCH PO OBVODE PRETEKOV A V MIESTE DVEROVÝCH OTVOROV SLOŽÍ DRAINAŽNÝ DRAINÁŽNY PÁSIK.
- PRI REALIZÁCII STAVBY MUSIA BYŤ DODRŽIAVANÉ TECHNOLOGICKÉ PREDPISY, V ZÁVISLOSTI OD MRAZOVÝCH HRÚB A TECHNOLÓGIE PODĽA POKYNOV VÝROBCU.
- STAVEBNÉ PRÁCE REALIZOVAŤ PODĽA PLATNÝCH STN A TECHNOLOGICKÝCH PREDPISOV MLIEKOVÝCH STAVEBNÝCH HMÔT A MATERIÁLOV.
- VŠETKY STAVEBNÉ ÚPRAVY A PRESTUPY KONŠTRUKCIÍ KONTROLOVAŤ A KOORDINOVAŤ S VÝROBCOM A MONTÁŽNOU FIRMOU.
- ZMLUVNÁ DOKUMENTÁCIA V STUPNI PRE STAVEBNÉ POVOĽENIE NEOHRAŇUJE REALIZAČNÚ DOKUMENTÁCIU.
- TÁTO DOKUMENTÁCIA NEOHRAŇUJE ĎALŠIEHO DOKUMENTAČNÉHO ODOVZDÁVATEĽA.
- VŠETKY NEJASNOSTI AKO AJ VEĽKÉ ZMENY V PROJEKTOVEJ DOKUMENTÁCII JE POTREBNÉ RIEŠIŤ S AUTOROM PROJEKTU.
- ZMENY/VEĽKÉ JE POVINNÝ ZISTOVAŤ DODÁVATEĽ STAVBY V DOKUMENTÁCII BEZODKLADNE INFORMOVAŤ PROJEKTANTA PROJEKTANTA ATĎ.
- PRÁCE MUSIA BYŤ ZABEZPEČENÉ BOZP.
- TÁTO PROJEKTOVÁ DOKUMENTÁCIA JE PODĽA § 12 ODS. 2 V ZÁKONA 185/2015 Z.Z. V PLATNOM ZNENÍ ARCHITEKTONICKÝM DIELOM.
- NEOPRÁVNENÝ ZÁSAH DO AUTORSKÝCH PRÁV SÚVISIACICH S DIELOM JE TRESTNÝ PODĽA KÓD ODK. 1 ZÁKONA Č. 300/2005 TRESTNÉHO ZÁKONA V PLNOM ZNENÍ.
- PRÁCE REALIZOVAŤ JE NUTNÉ DODRŽIAVAŤ VŠETKY PLATNÉ NORMY A NARIADENIA SLOVENSKEJ REPUBLIKY.

SCHÉMA PÔDORYSU STAVBY

- CELKOVÝ PÔDORYS STAVBY
- ČASŤ A VÝCHODNÉ KRÍDLO
- ČASŤ A ZÁPADNÉ KRÍDLO

ZOBRAZENÁ ČASŤ NA VÝKRESE

SEVERKA

Diplomová práca			
Názov stavby	UNIVERZITA (SIBIU)		
Vedúci záverečnej práce	Ing. Marek Bartko PhD.		
Vypracoval	Bc. Jakub Špirák	BPV - s.4768 ecm	
Dokumentácia pre stavebné povolenie		Identifikačný kód stavby 1250	
Objekt	SO1 UNIVERZITA	Dátum zadania	01/09/2025
Miesto stavby	Banská Bystrica (Pod Urpínom)	Dátum odovzdania	25/05/2026
Profesia	Projekt stavby	Formát	91x135mm
Názov výkresu	PÔDORYS 1NP (ČASŤ B)	Mierka 1:75	Číslo výkresu 0098_N01