


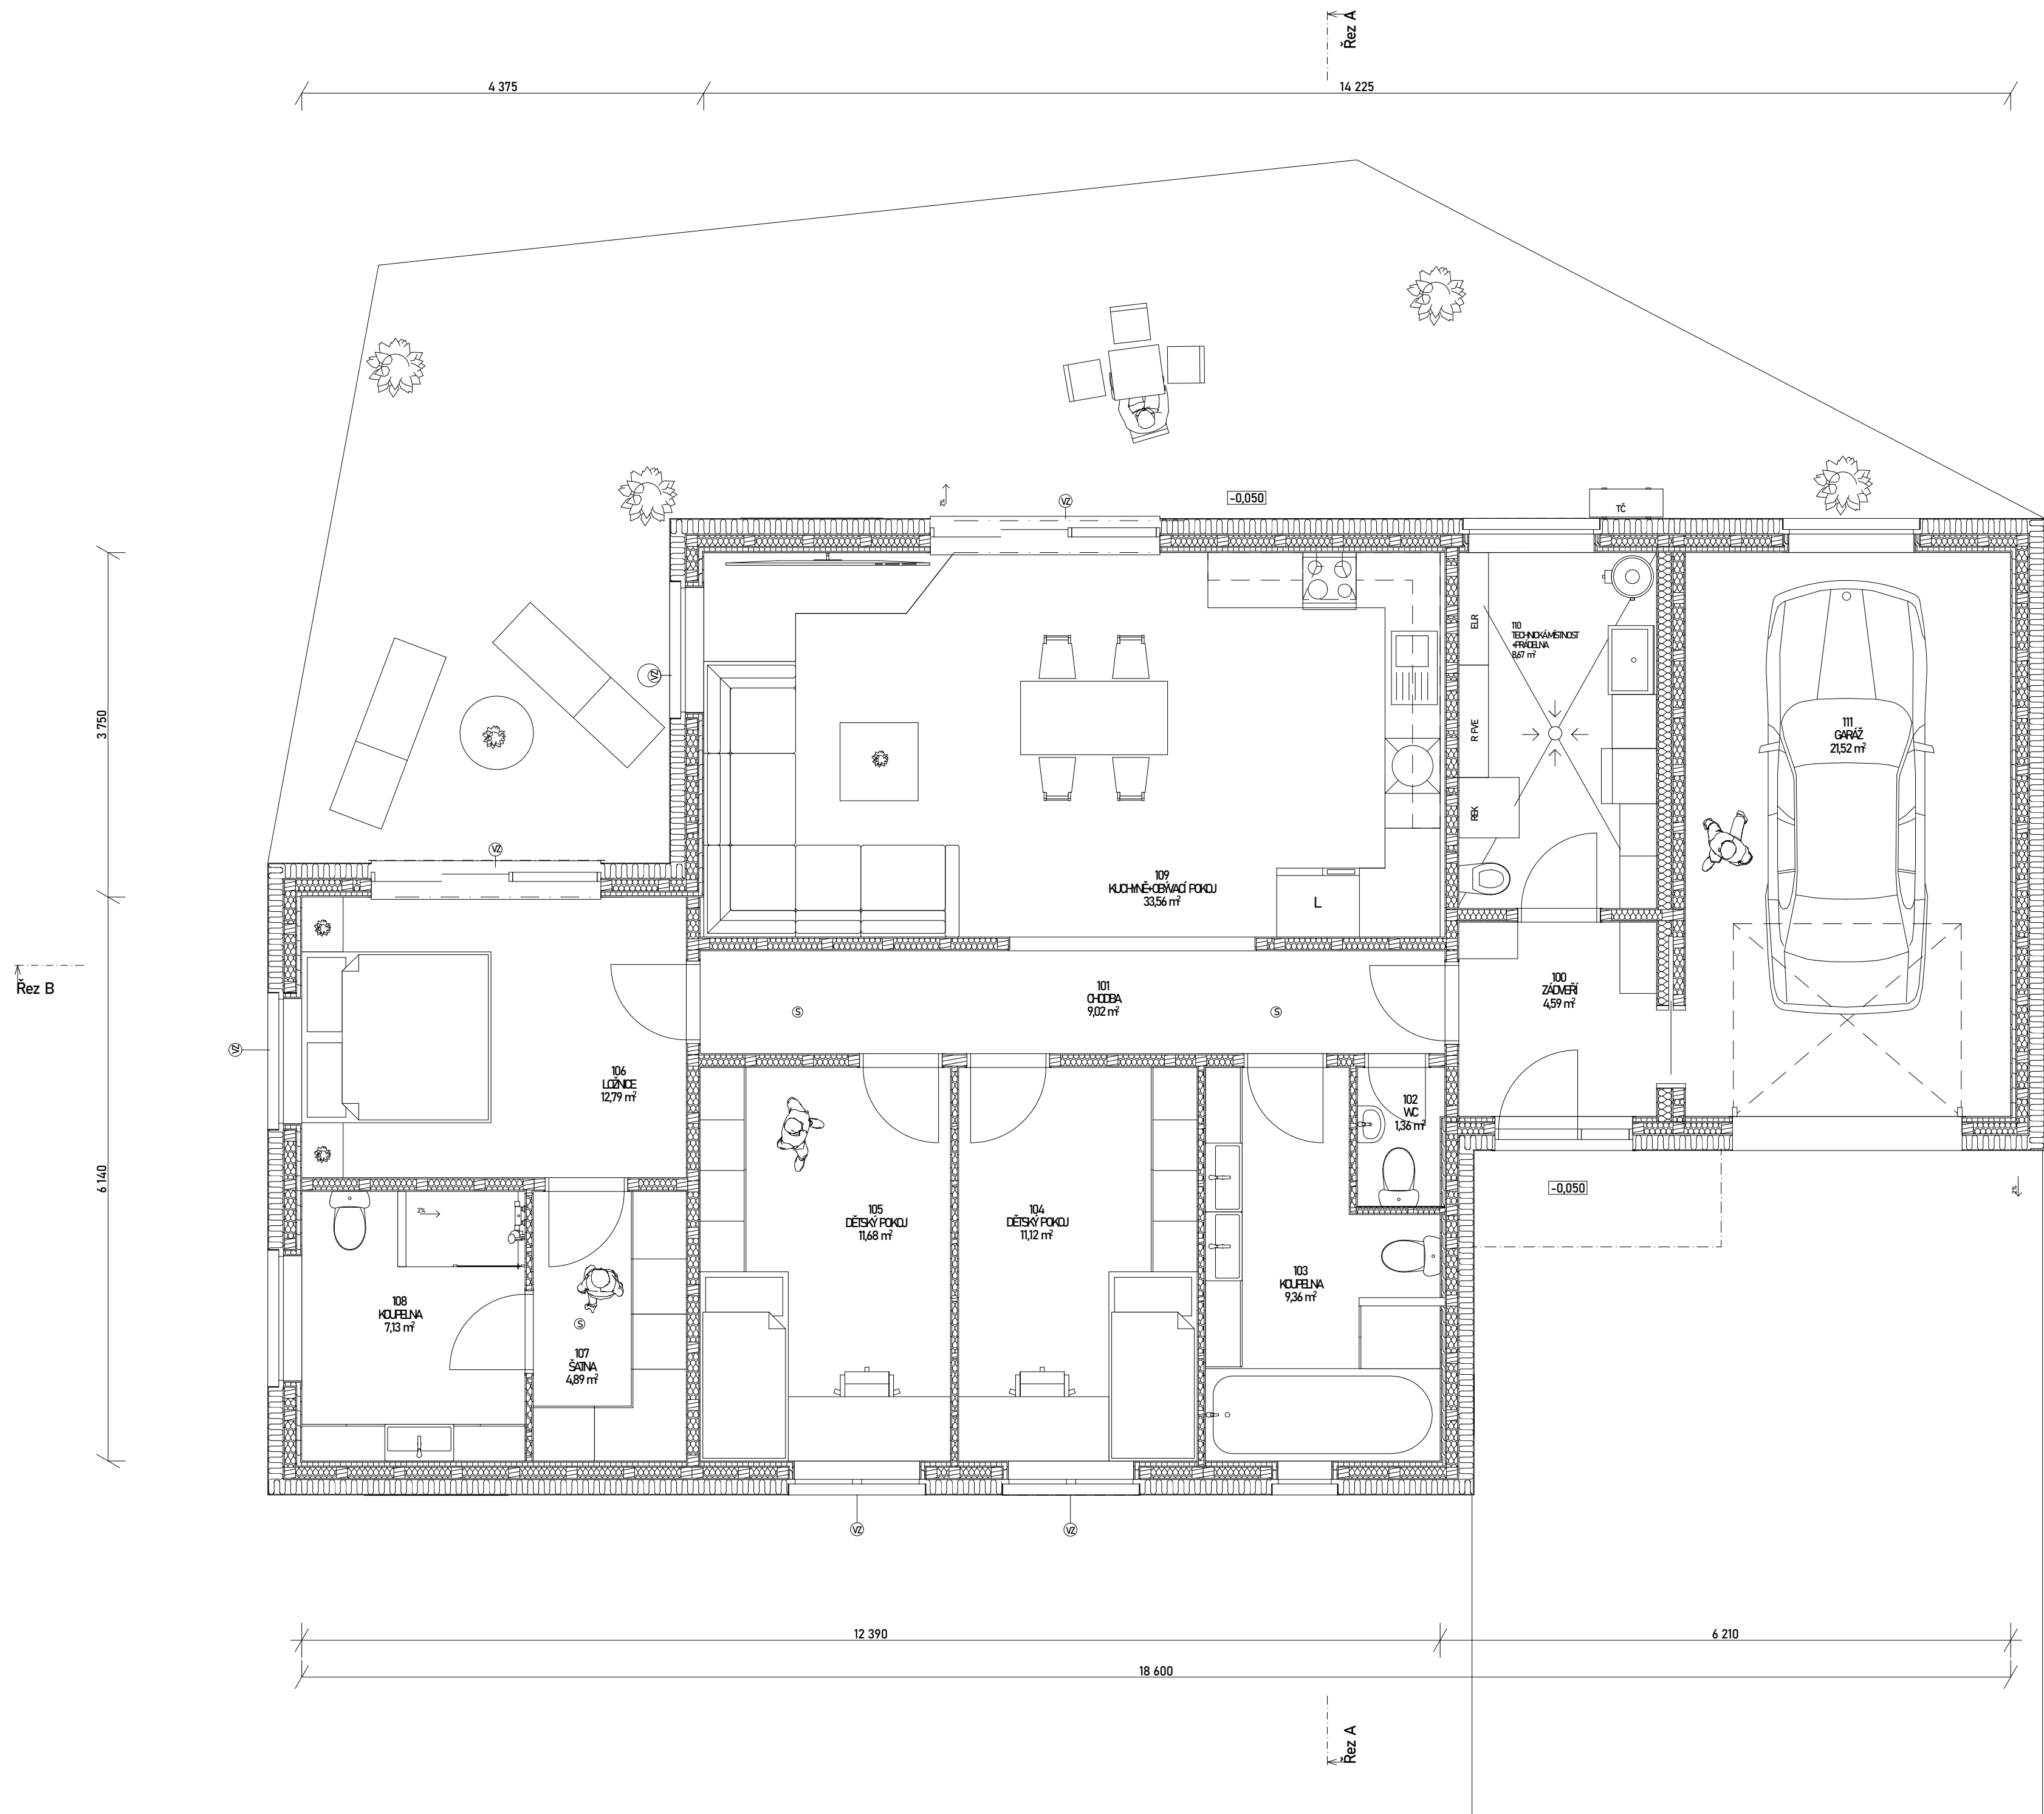

Č.	Název místnosti	Plocha (m2)
100	ZÁDVEŘÍ	4,76
101	CHODBA	9,02
102	WC	1,36
103	KOUPELNA	9,36
104	DĚTSKÝ POKOJ	11,12
105	DĚTSKÝ POKOJ	11,68
106	LOŽNICE	12,79
107	ŠATNA	4,89
108	KOUPELNA	7,13
109	KUCHYŇE+OBÝVACÍ POKOJ	33,97
110	TECHNICKÁ MÍSTNOST+ PRÁDELNA	8,67
111	GARÁŽ	21,52
		136,26 m²

POZNÁMKY
S - SVĚTLOVOD Velux TCR + ZTL
TČ - Panasonic Aquarea L 5 kW All in One
ELR - ELEKTRICKÝ ROZVADĚČ
R FVE - ROCK ROZVODY+ VÝMĚNÍK FOTOVOLTAICKÉ ELEKTRÁRNY
REK - REKUPERAČNÍ JEDNOTKA ATREA DUPLEX 300 Easy 2
VZ - VENKOVNÍ HLINÍKOVÉ ŽALUZIE Z90, MOTORICKÉ OVLÁDÁNÍ, PODOMÍTKOVÝ KASTLÍK, VEDENÍ VE VODICÍCH LIŠTÁCH
SV JE V CELÉM OBJEKTU ROVNÁ 2600mm. VÝJIMKOU JSOU MÍSTNOSTI: 100, 101, 110. Z DŮVODU VEDENÍ VZDUCHOTECHNIKY - SV= 2300 mm

LEGENDA MATERIÁLŮ

- DŘEVĚNÉ OPLÁSTĚNÍ (OSB, FARMACELL)
- KONSTRUKČNÍ DŘEVO (HRANOLY, FOSŇY)
- TEPELNÁ IZOLACE

Jméno objektu : RD WUD

Předpřipravený NP
Autor: Petr Škrobánek
Datum: čtvrtek 13. srpna 2026
Formát: A3
Měřítko 1:1, 1:100, 1:50

Střední průmyslová škola stavební, Opava, příspěvková organizace