



EKOCENTRUM POD BABOU HOROU


filozofia – tradícia

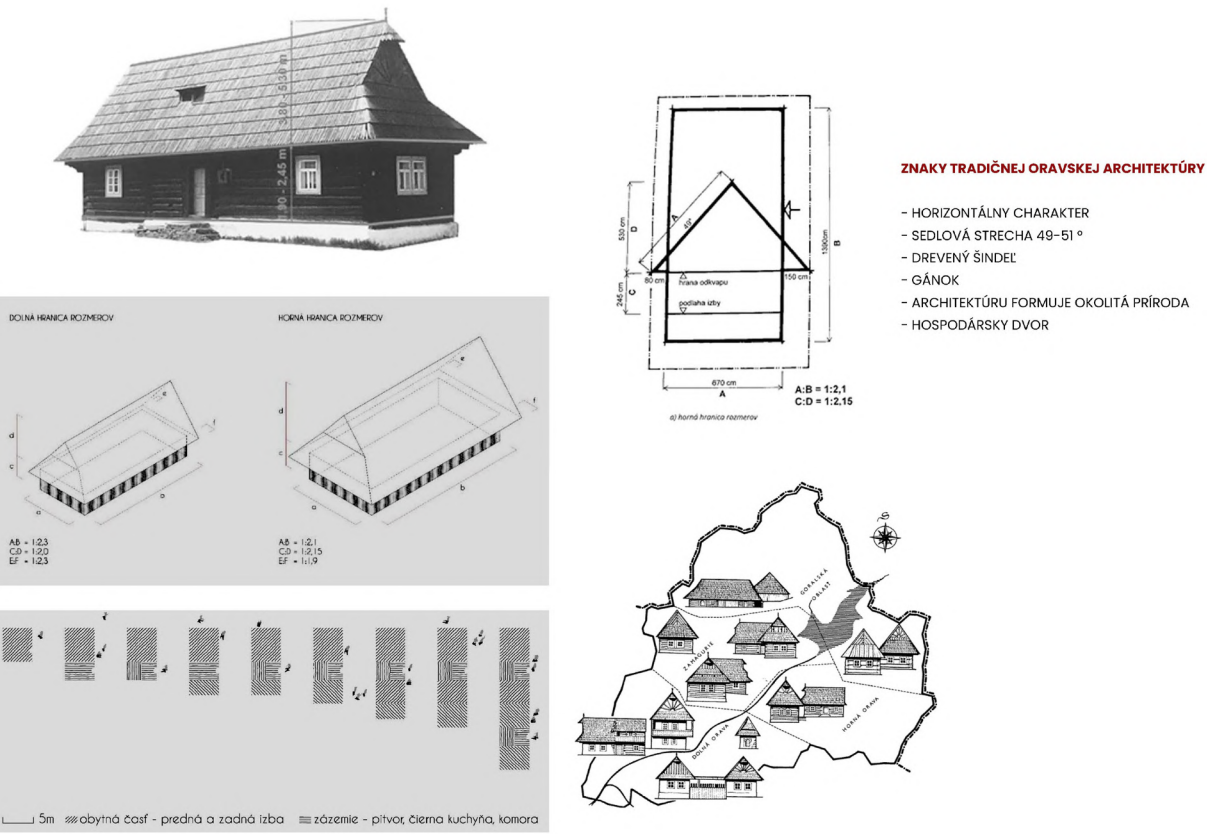



vývoj hmoty

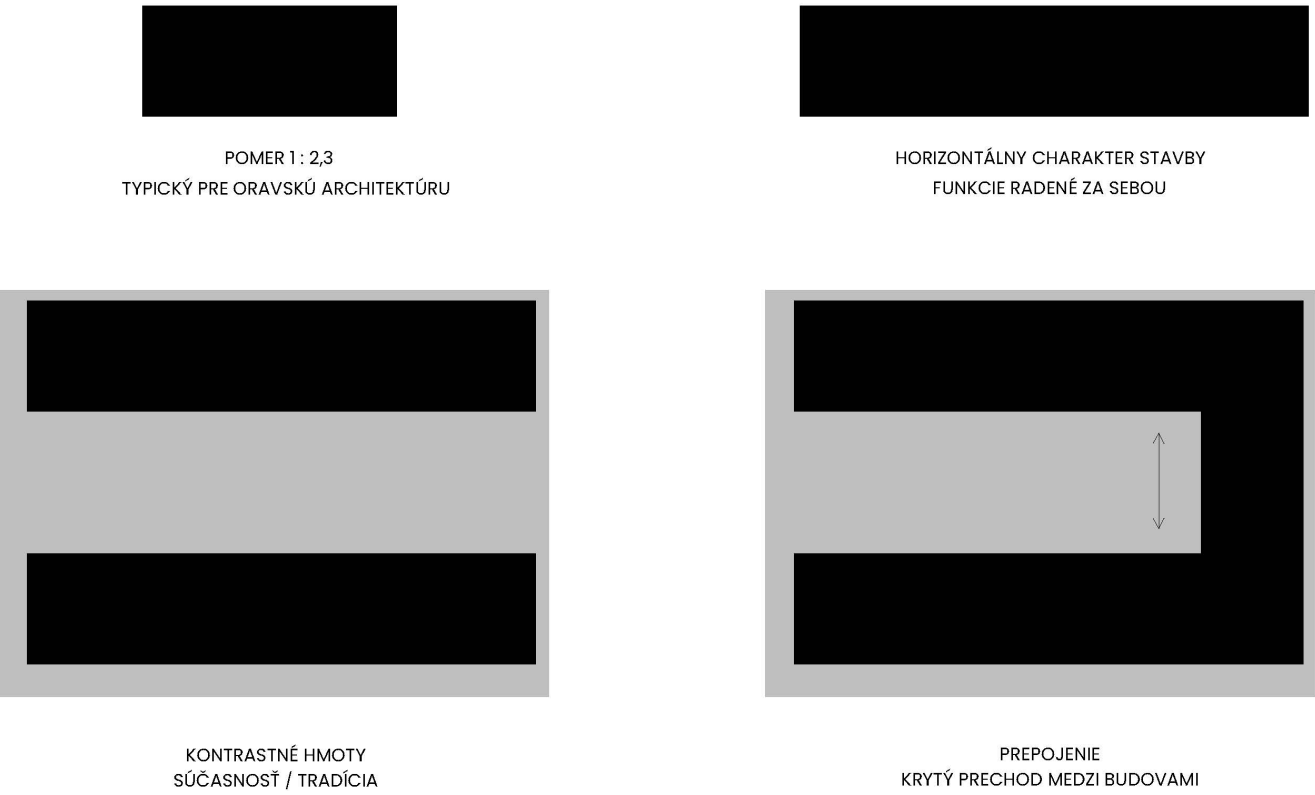


navrhované funkcie

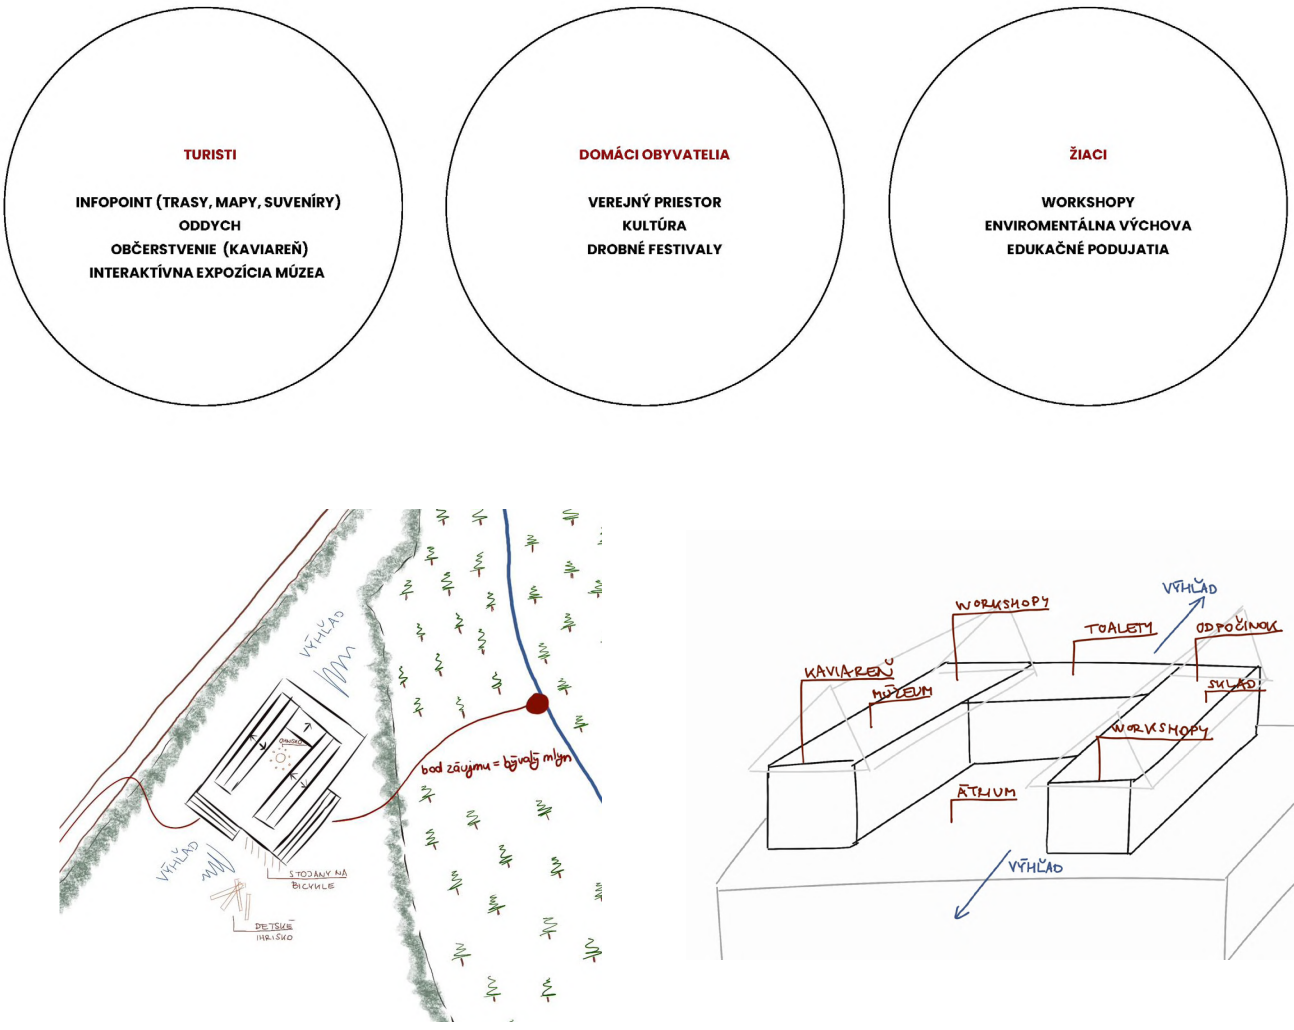


koncept

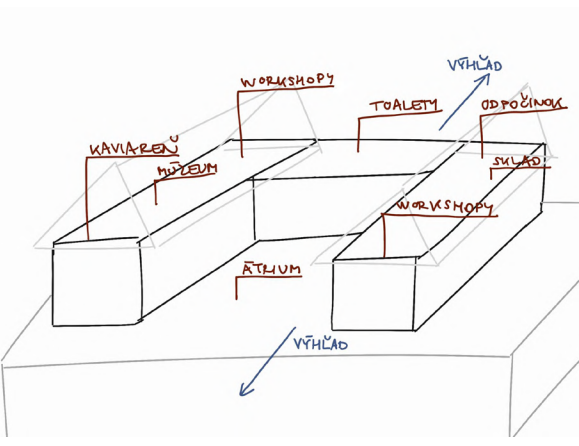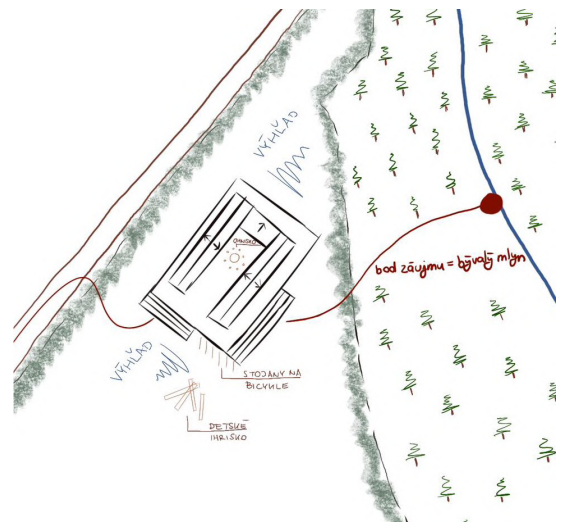


pôdorys 1.NP

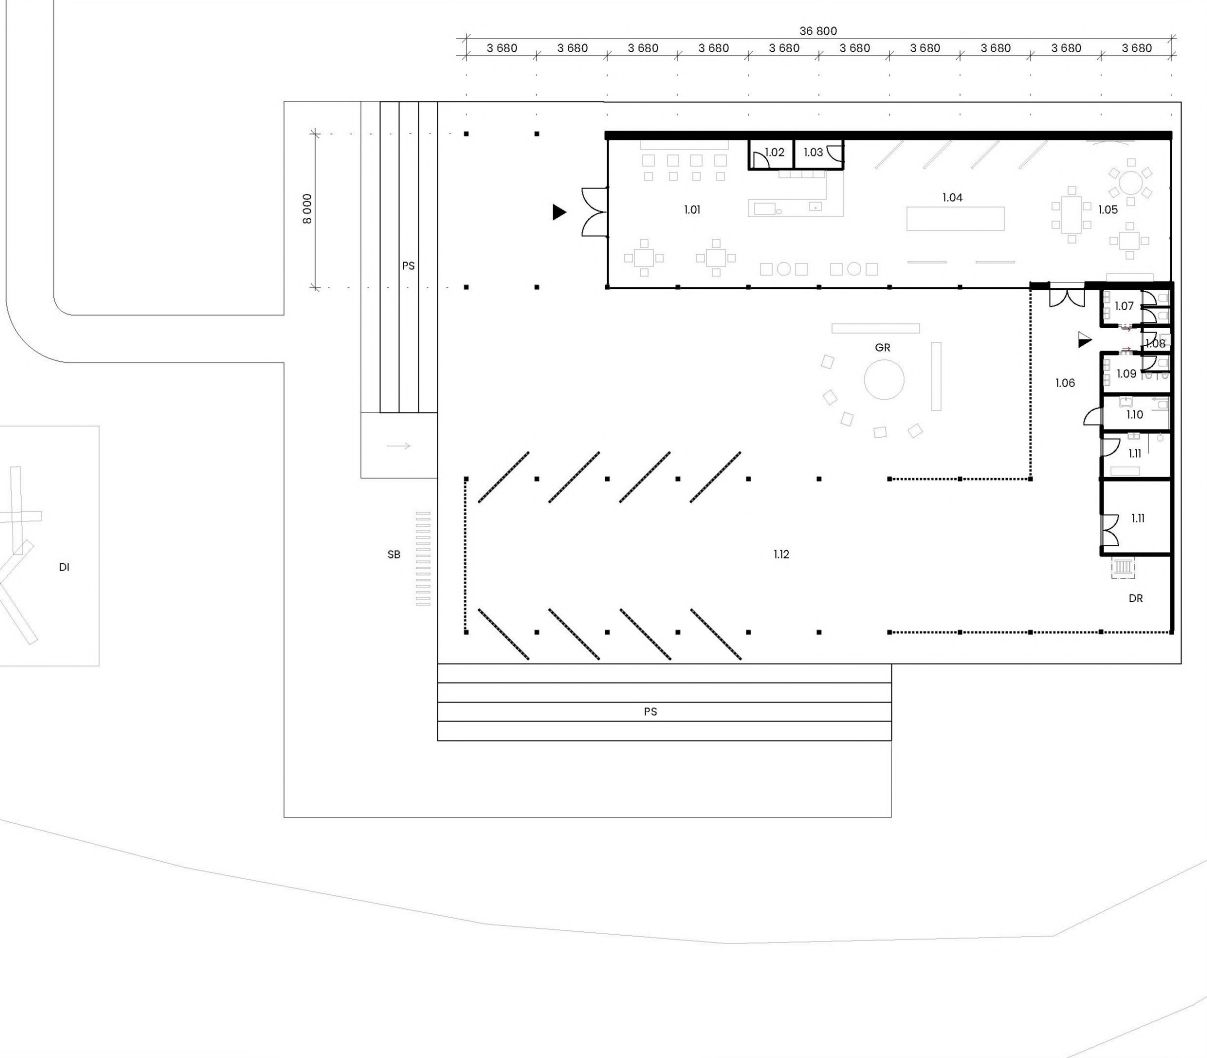


pôdorys 2.NP

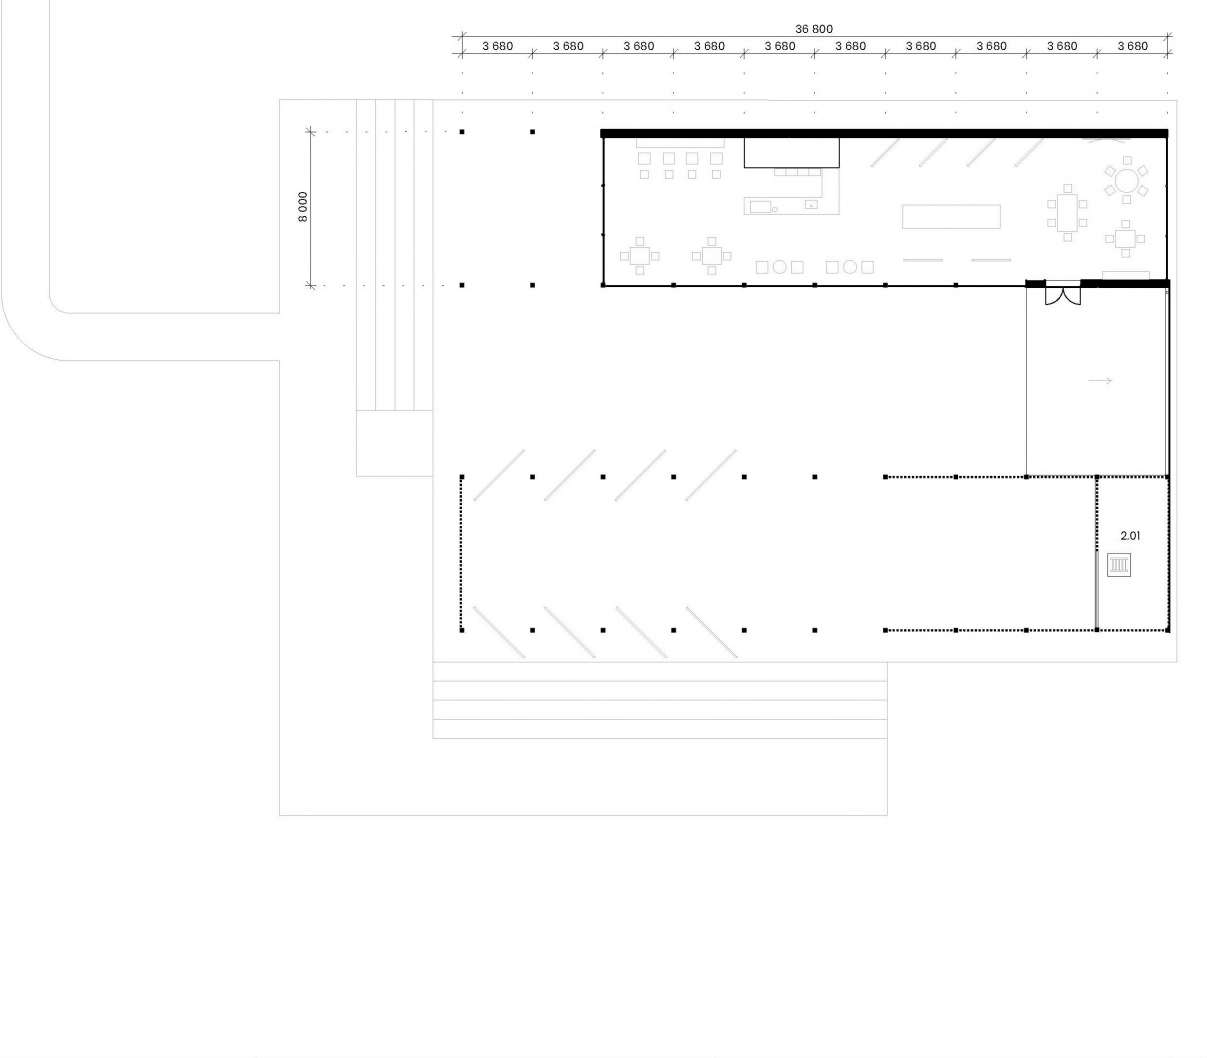


pôdorys strechy

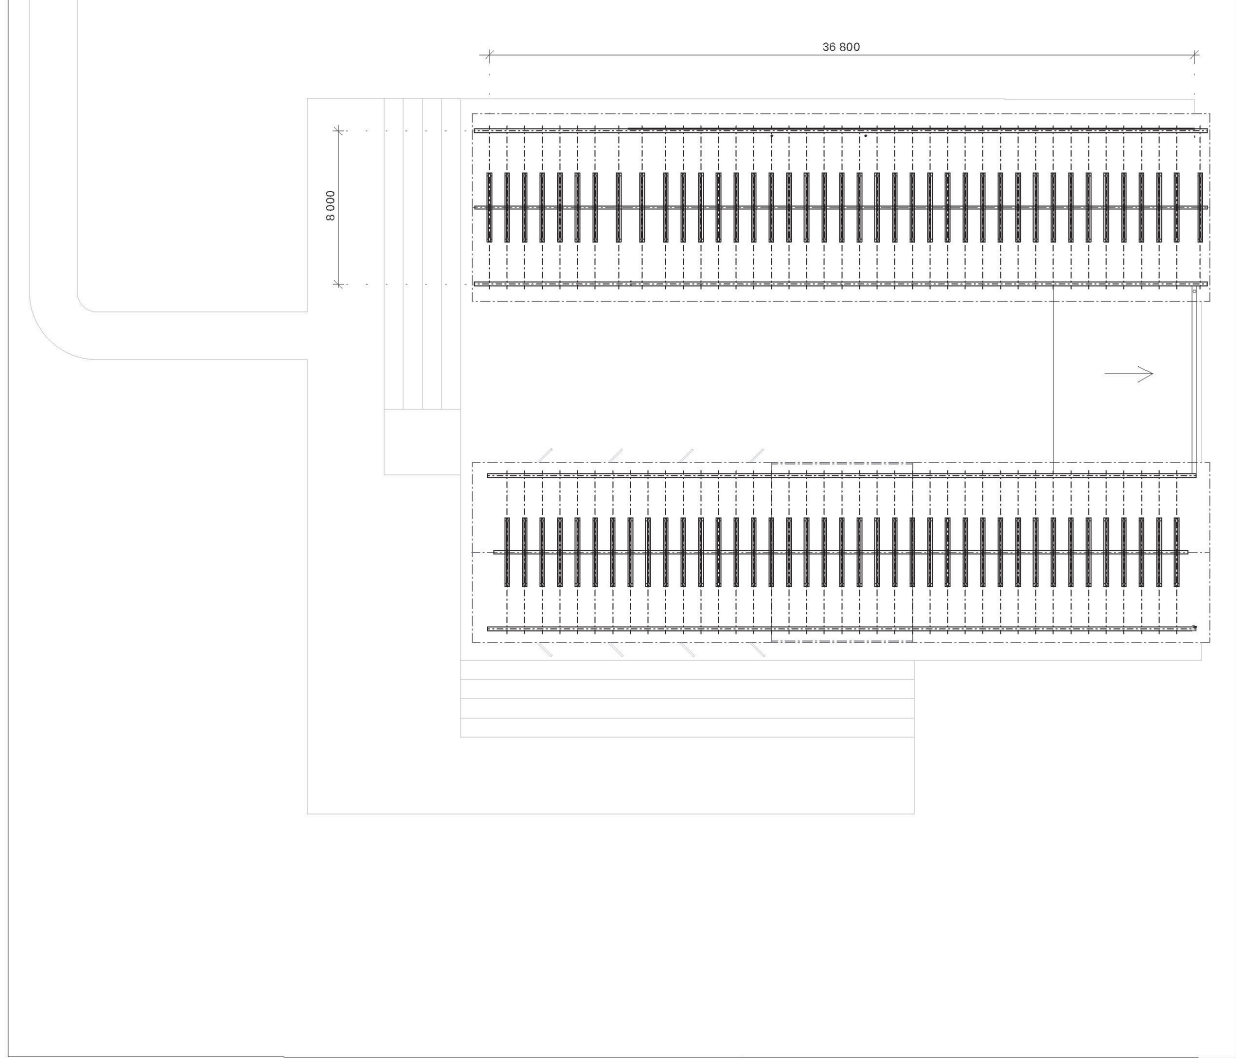


trasa návštevníkov

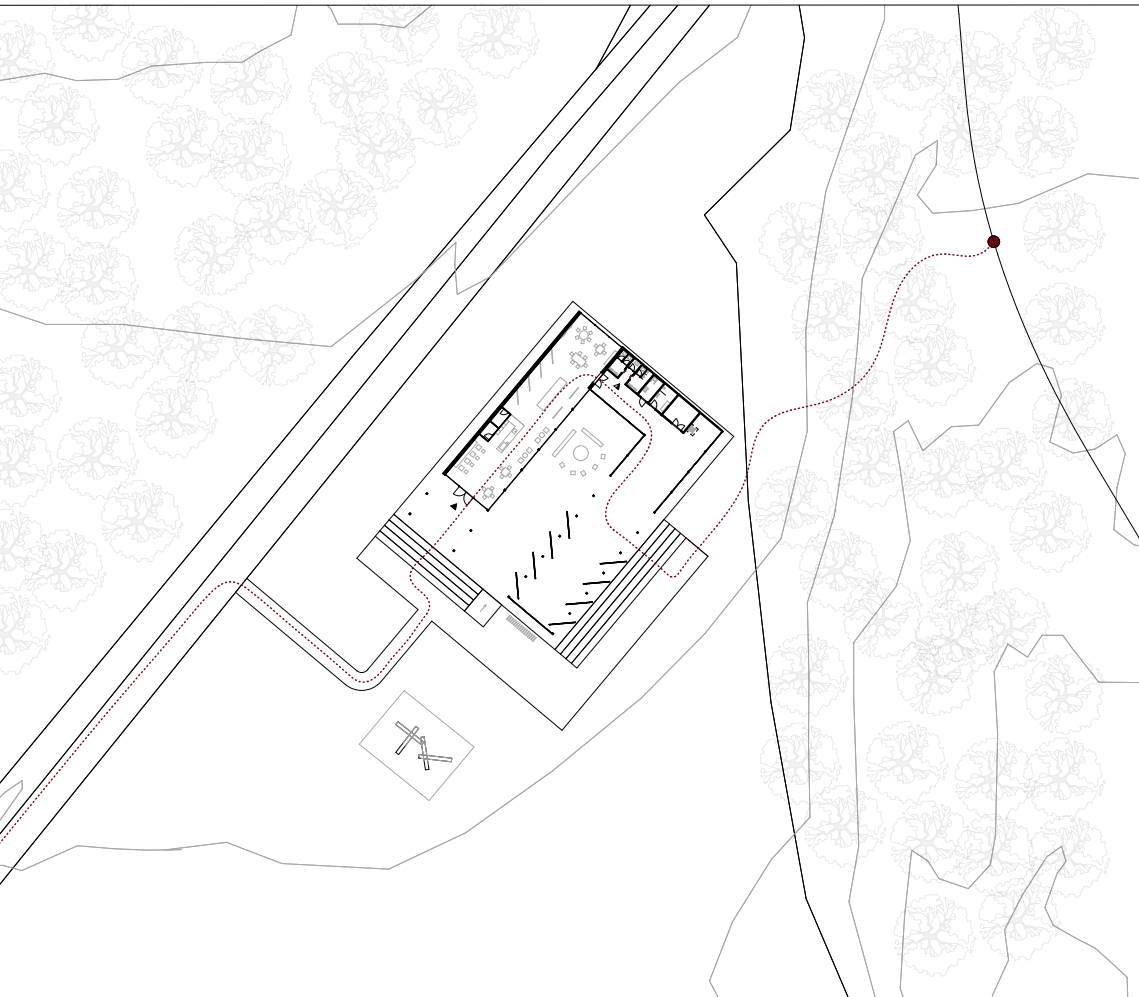


situácia

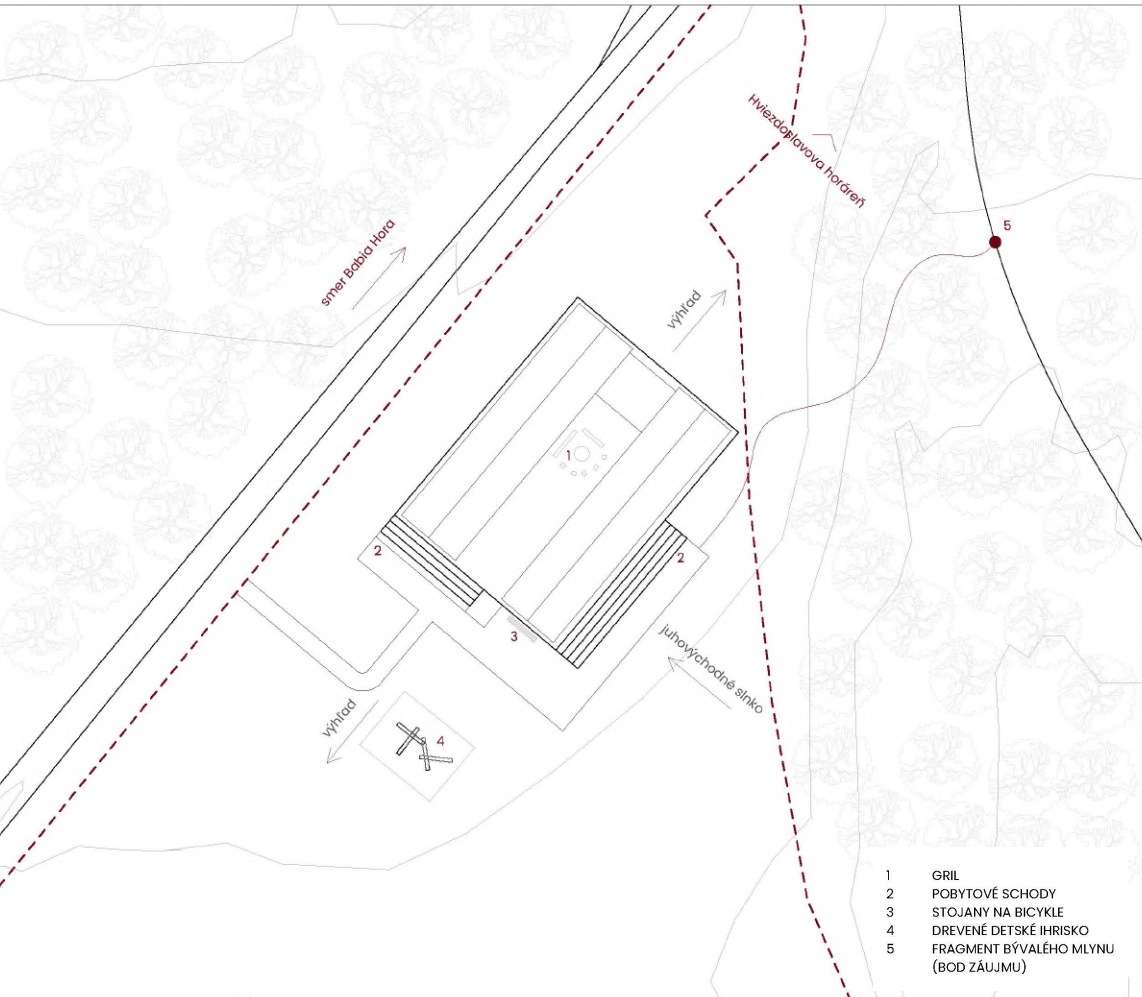


pohľady

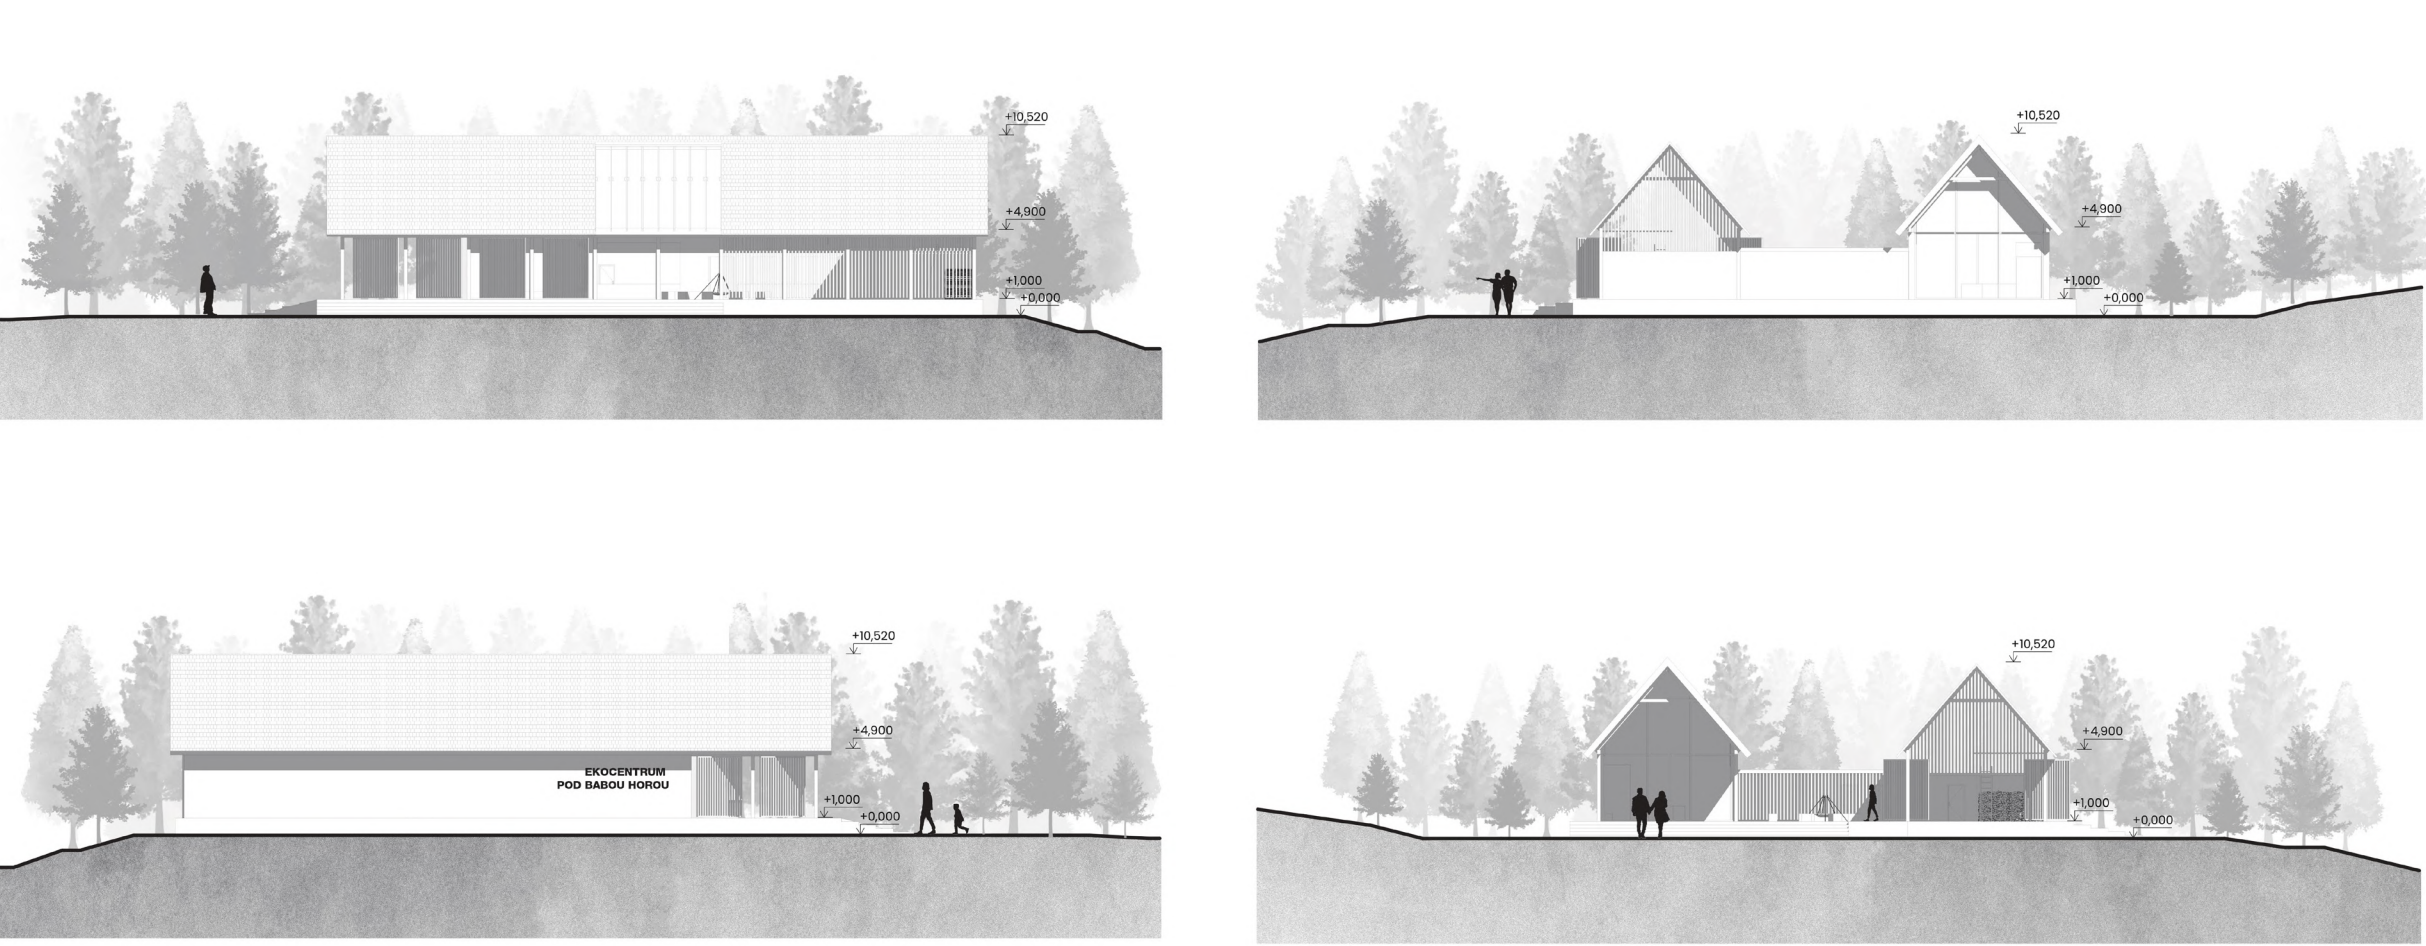


detail

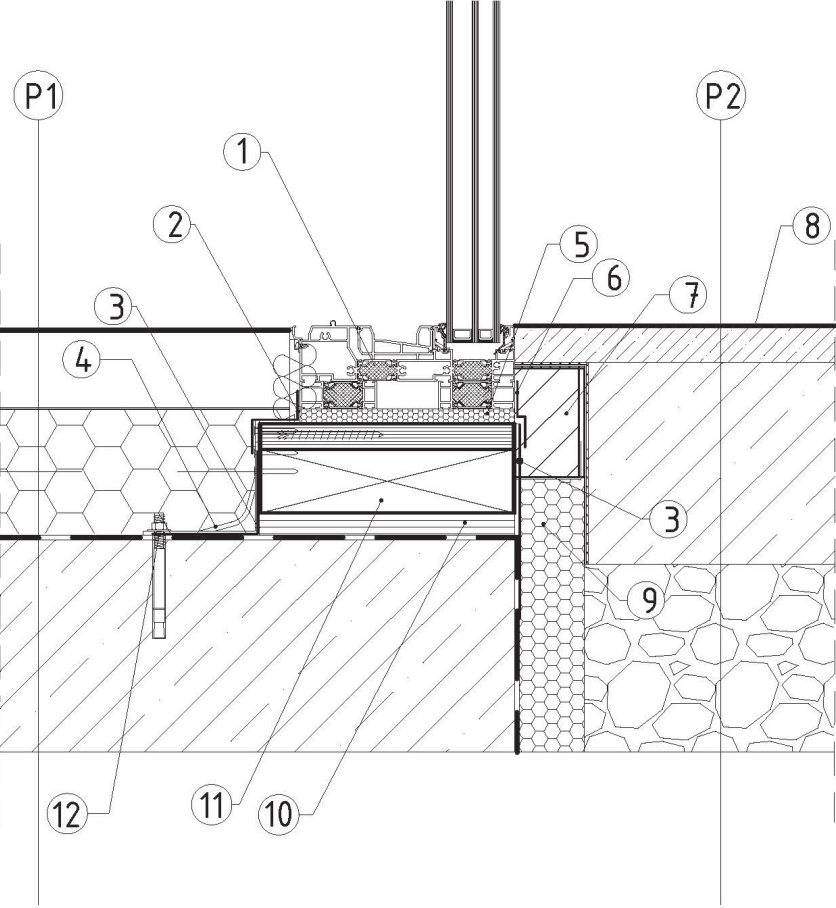


rez cez travé

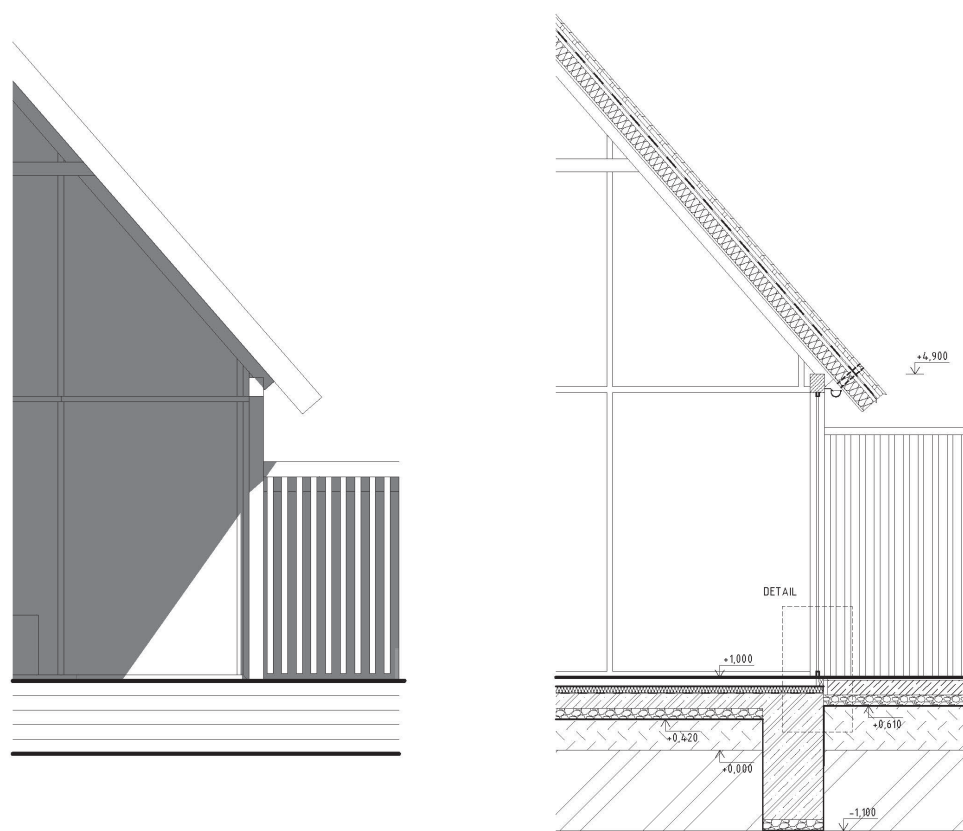

rezy

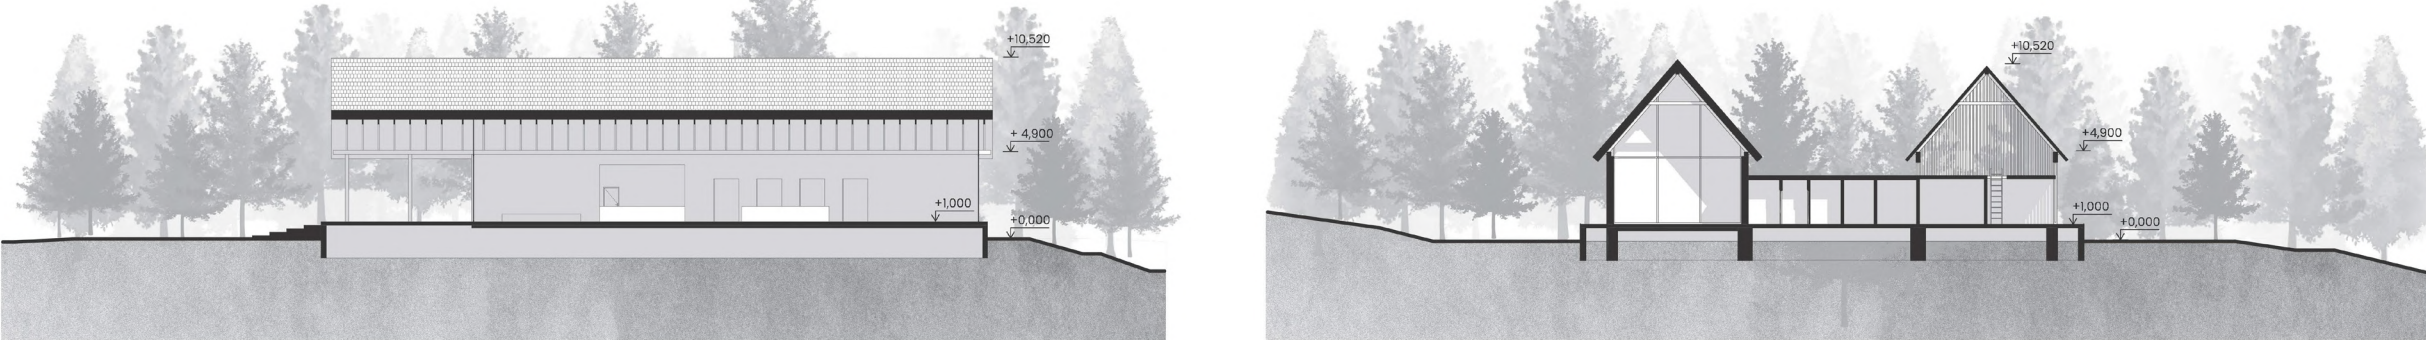

axonometria

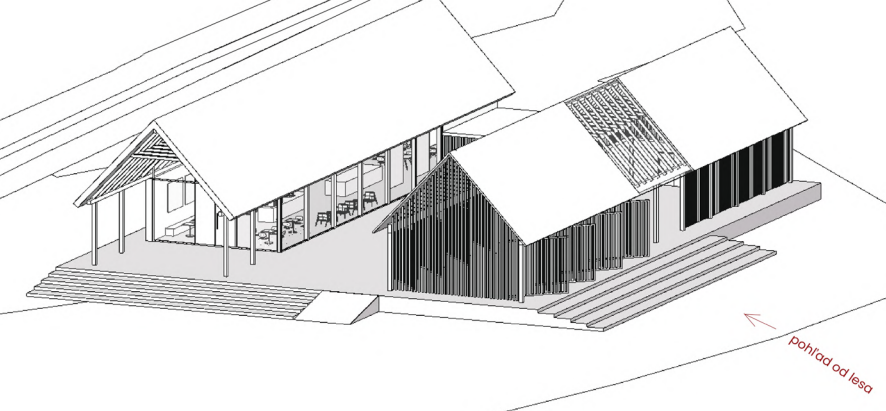

konštrukčná schéma

