


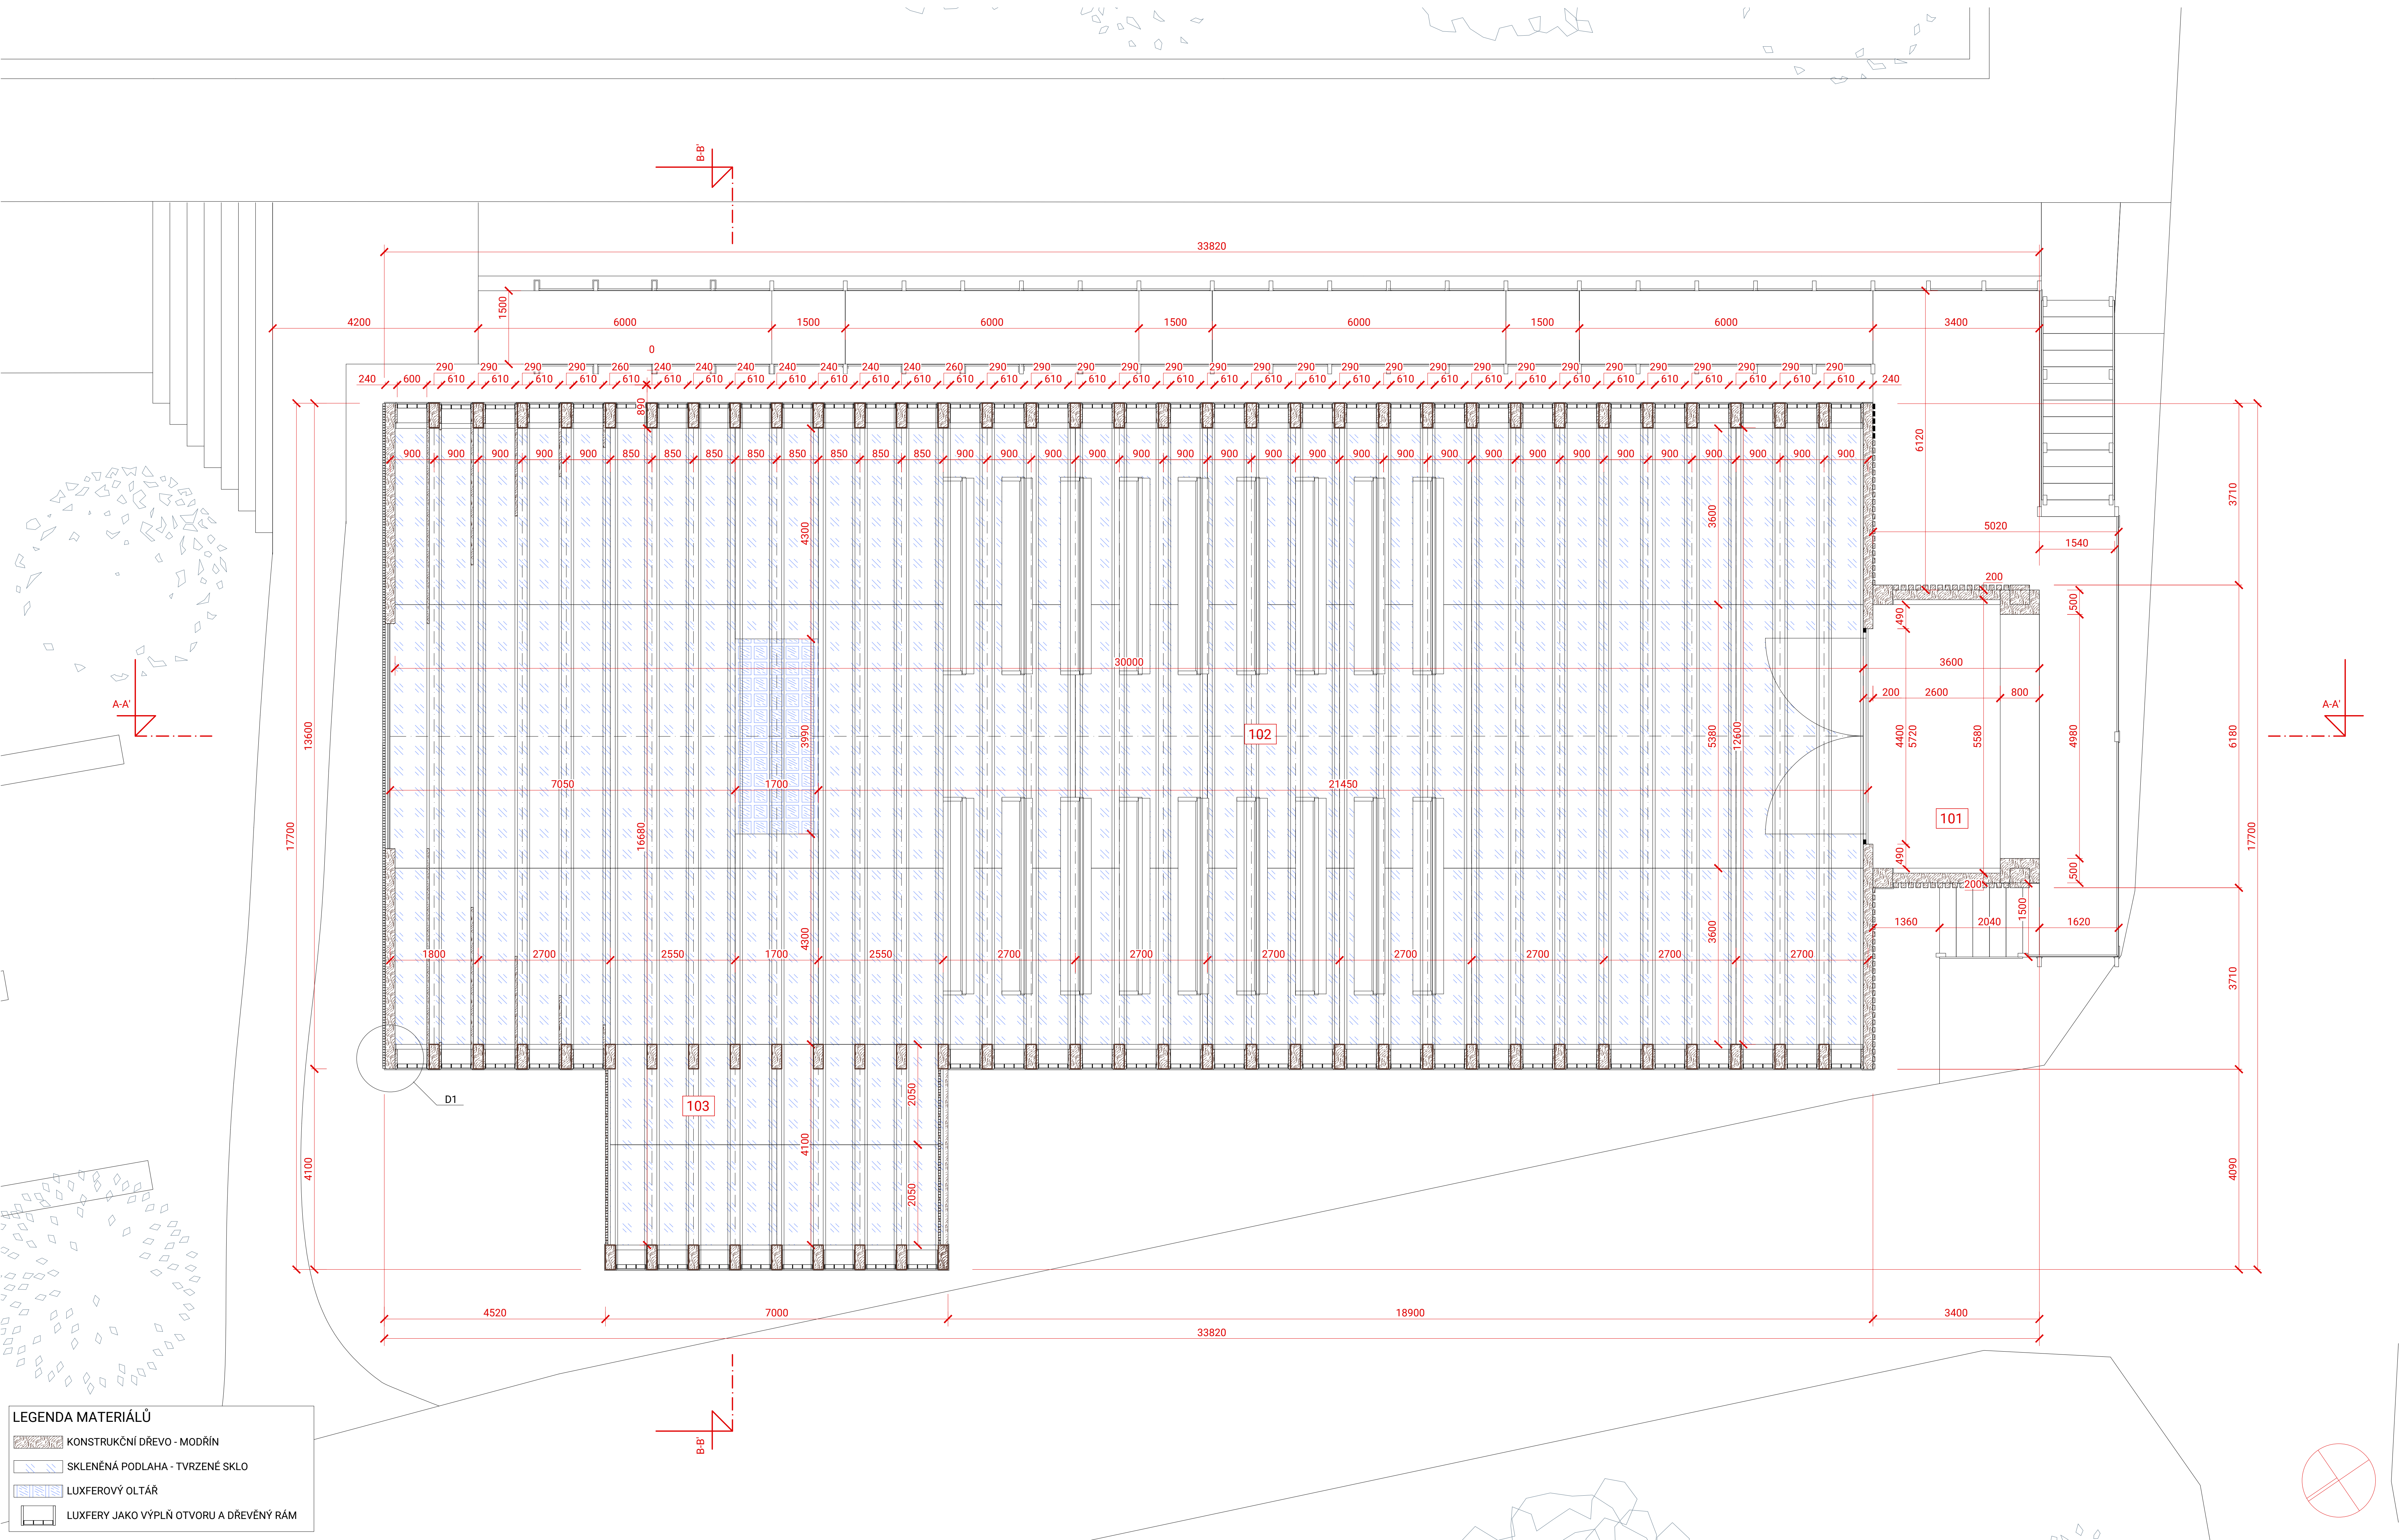

TABULKA MÍSTNOSTÍ			
OZNAČENÍ	ÚČEL	VÝMĚRA	POZNÁMKA
101	ZÁDVEŘÍ	18,5 m²	NEUZÁVŘENÝ PROSTOR PRO VSTUP DO KOSTELA
102	HLAVNÍ LOŽ	384 m²	PROSTOR PRO BOHOSLUŽBY NEBO VÝSTAVY
103	BOČNÍ LOŽ / SAKRISTIE	27 m²	PROSTOR V MÍSTECH PŮVODNÍ SAKRISTIE

FORMÁT B1
M 1:50

PŮDORYS 1.NP

ADÉLA AMBROŽOVÁ

LS 2025/26

ATELIÉR TESAŘ-BARLA

ČVUT

FA