


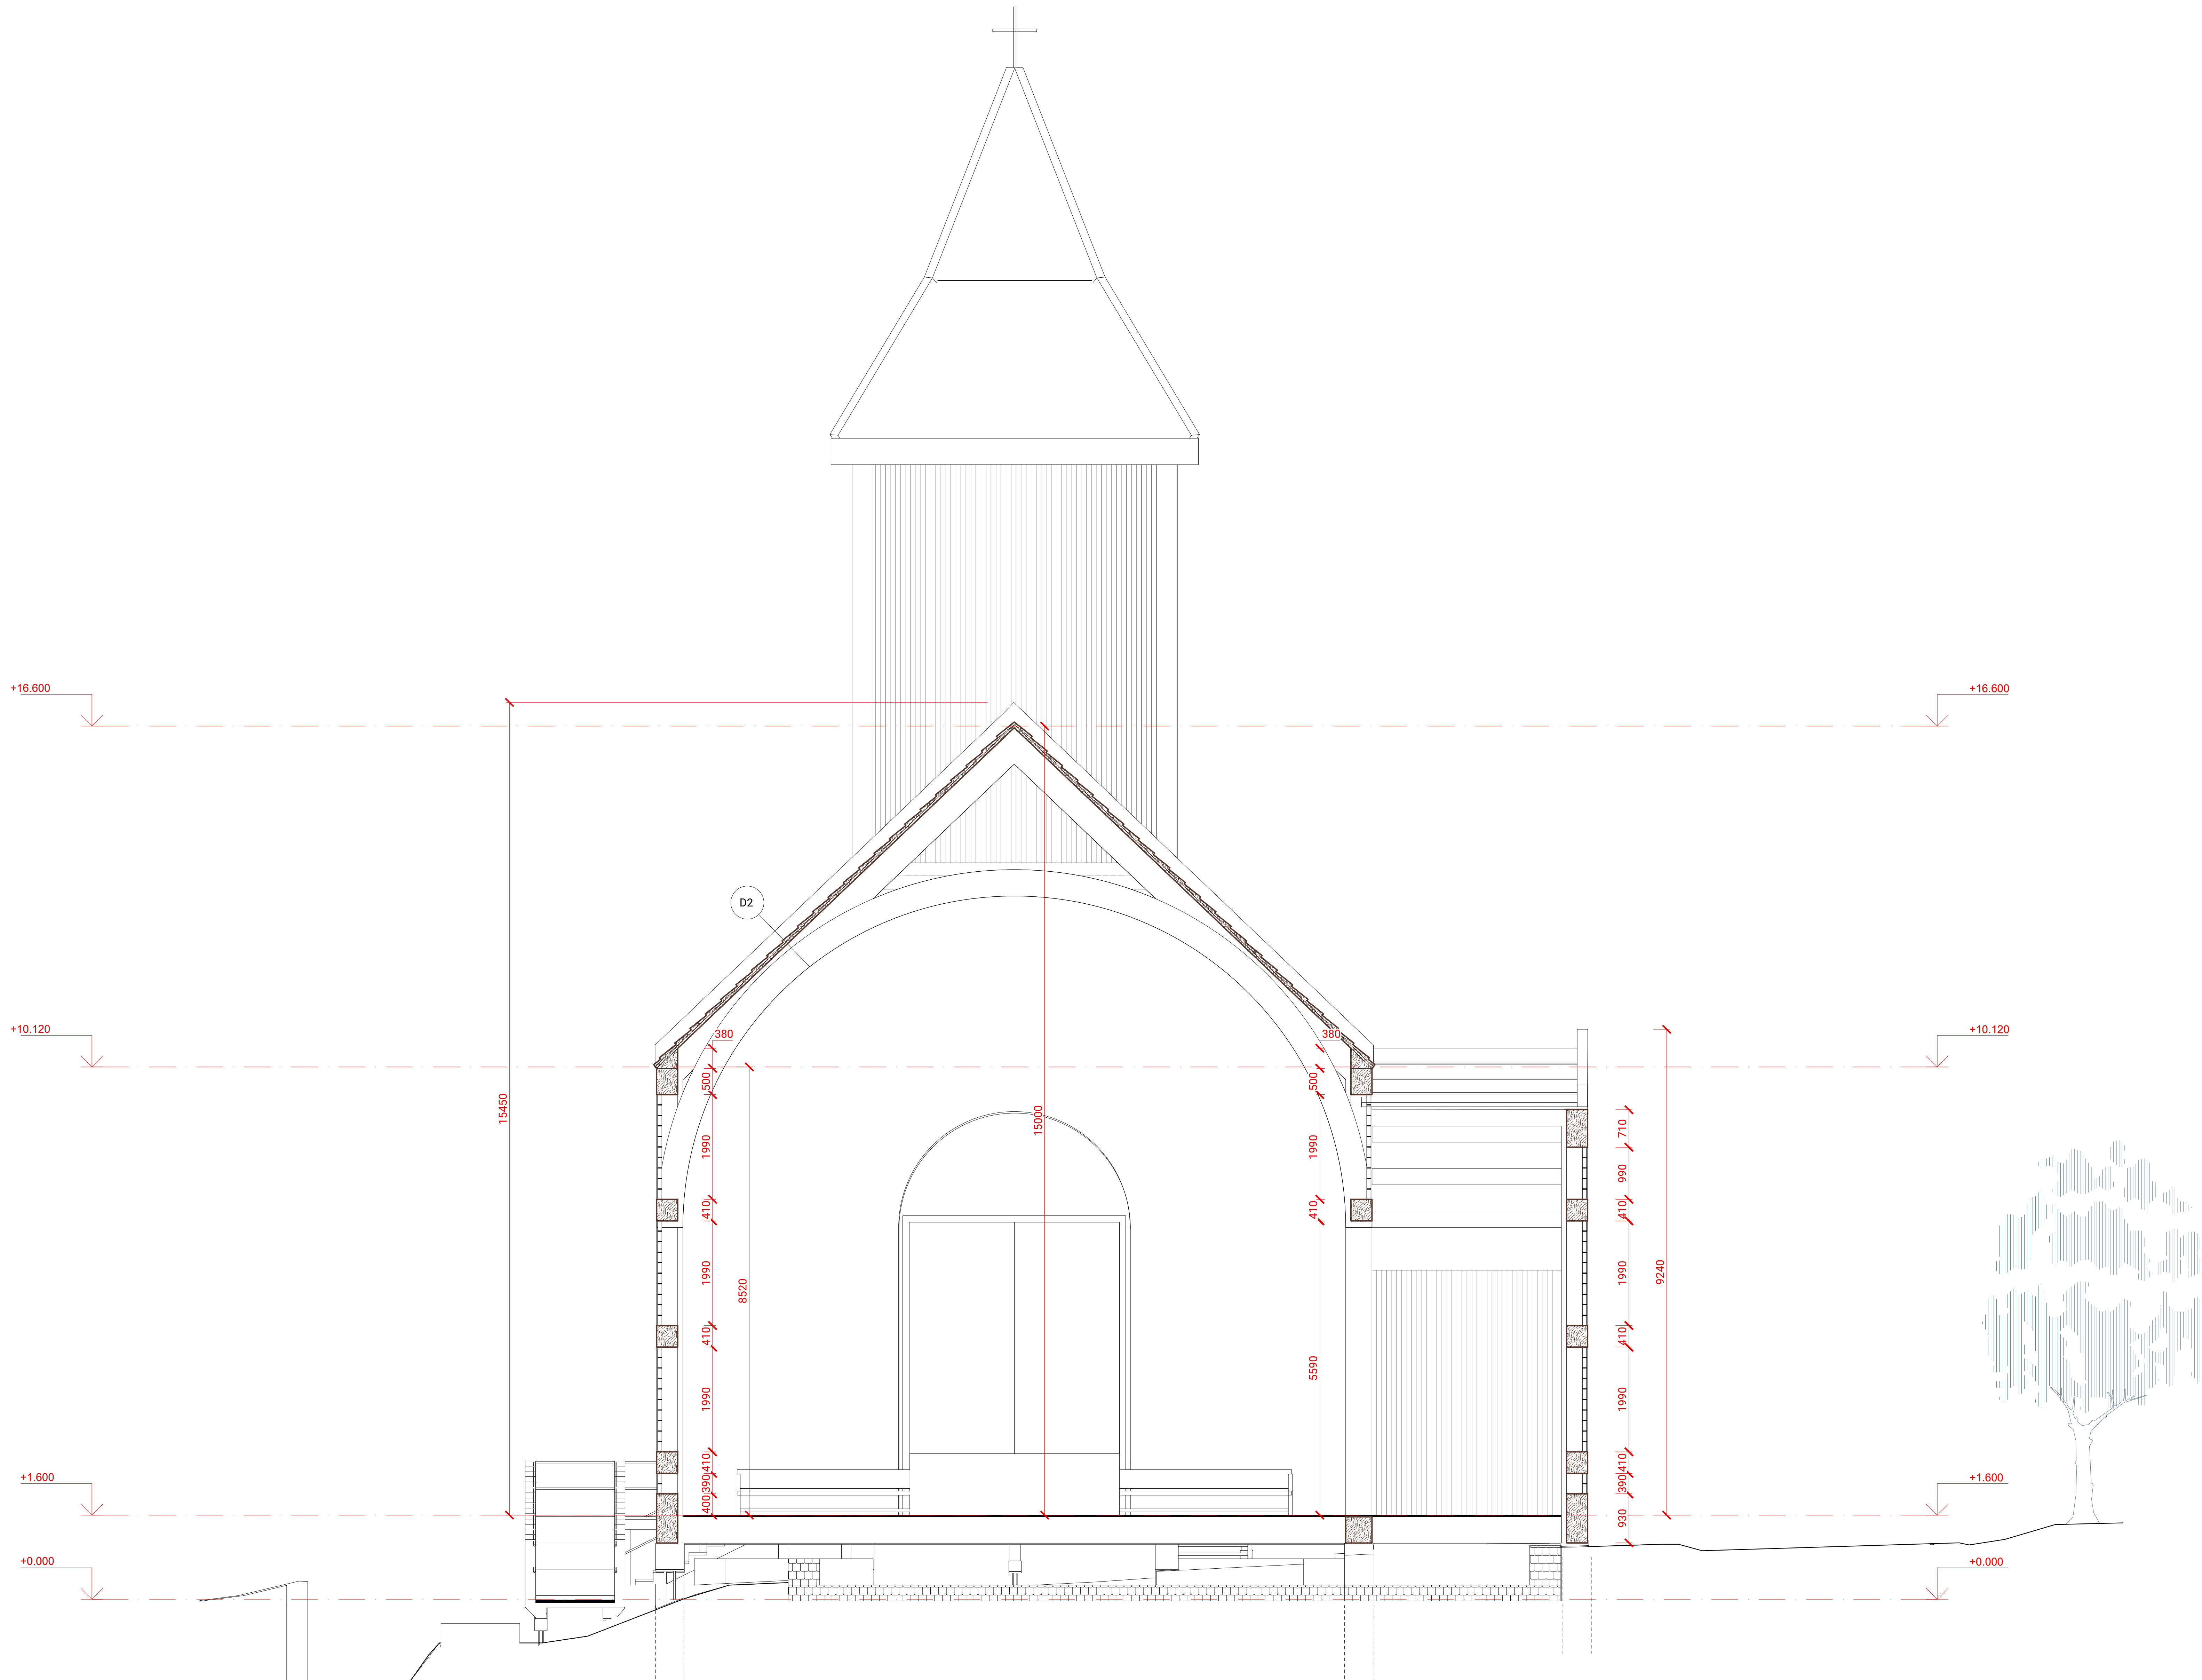

FORMÁT B1
M 1:50

ŘEZ B-B'

ADÉLA AMBROŽOVÁ

LS 2025/26

ATELIÉR TESAŘ-BARLA

ČVUT

FA